




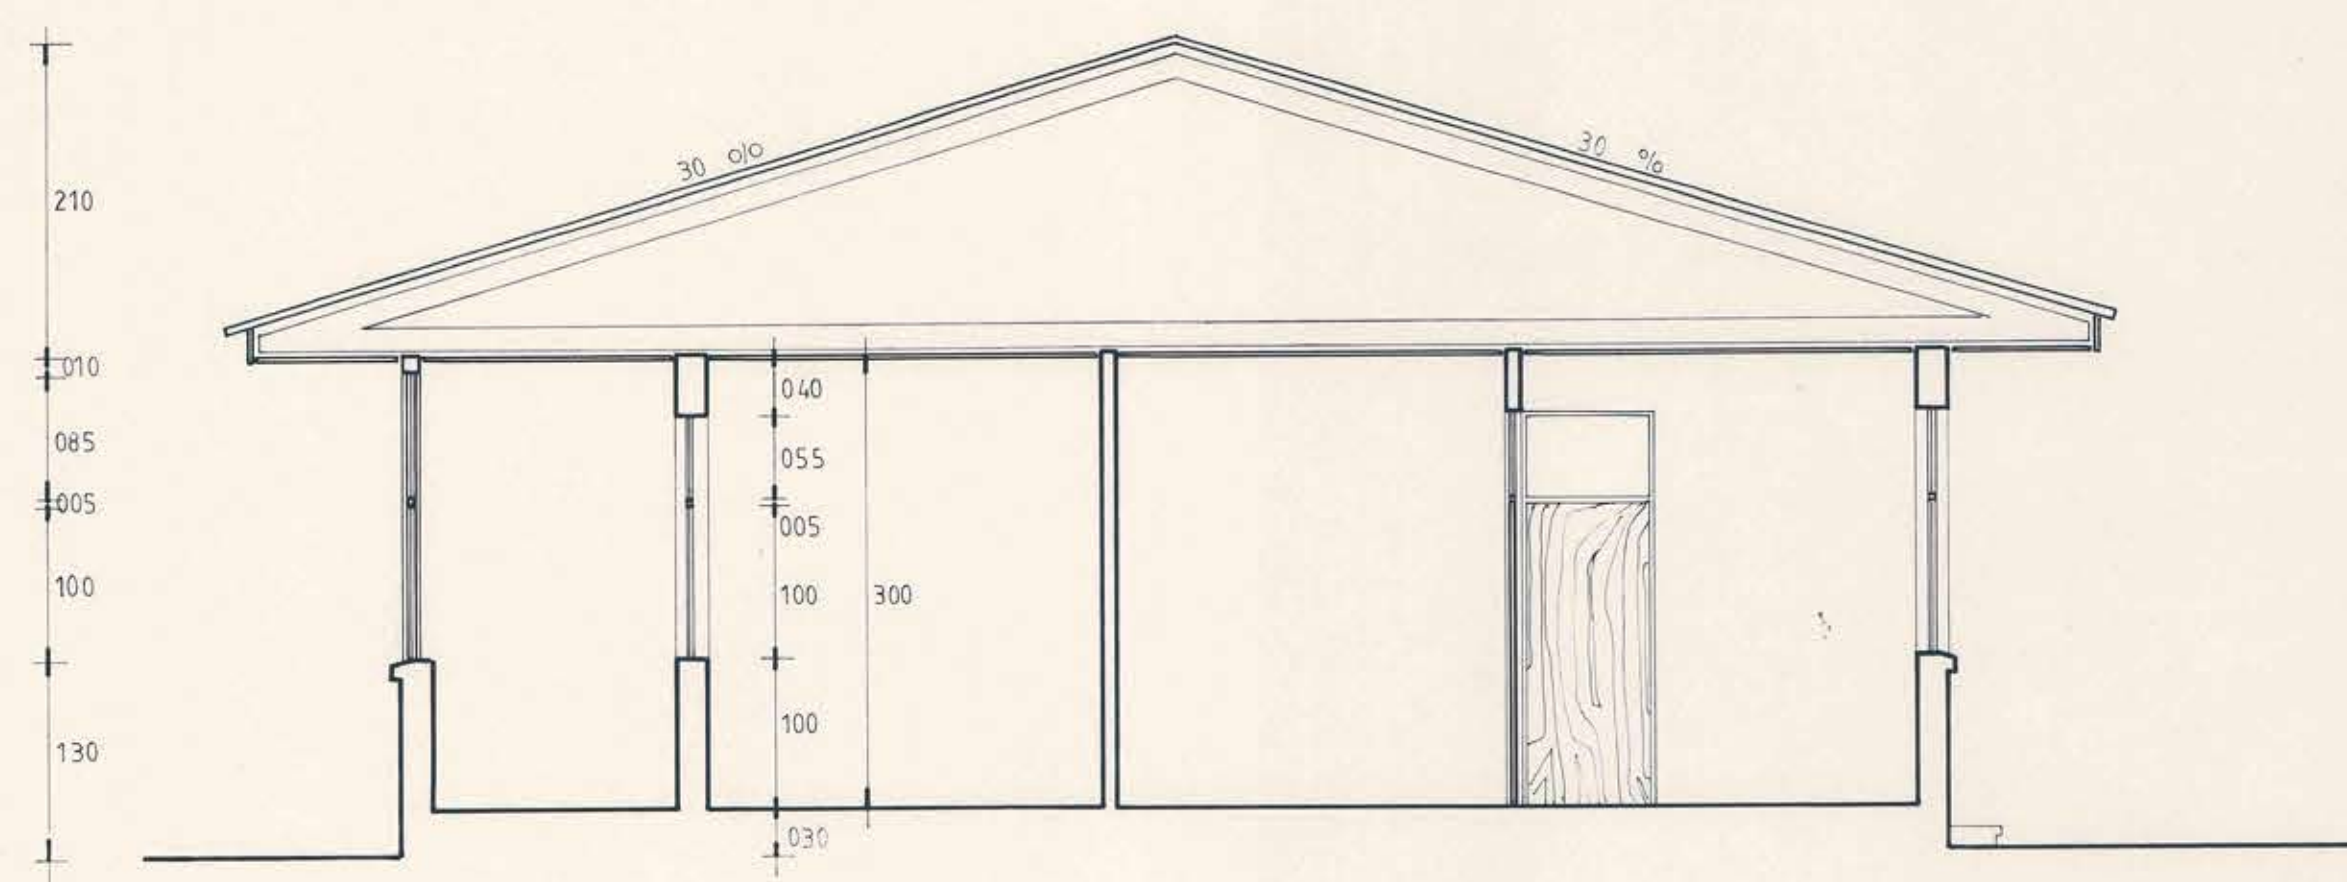


CORTE A A

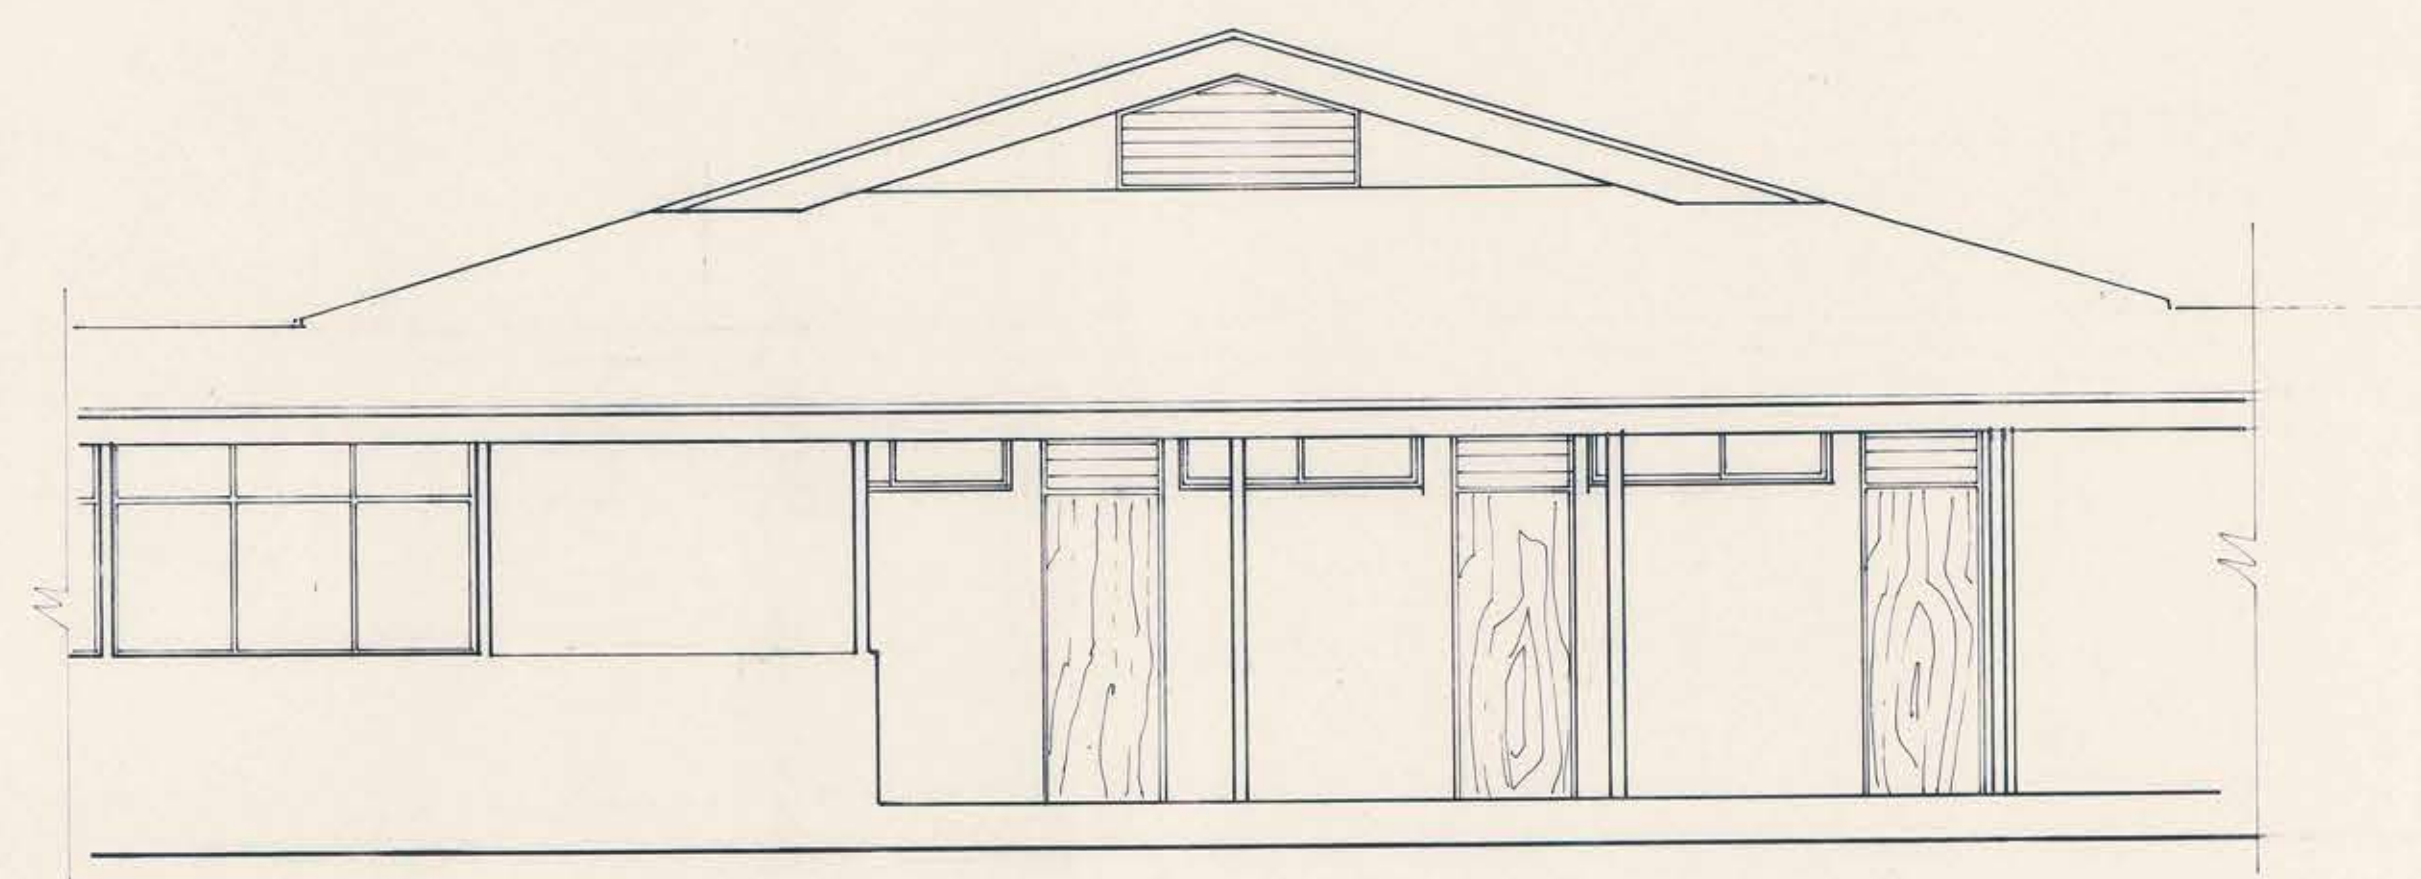

ELEVACION ORIENTE

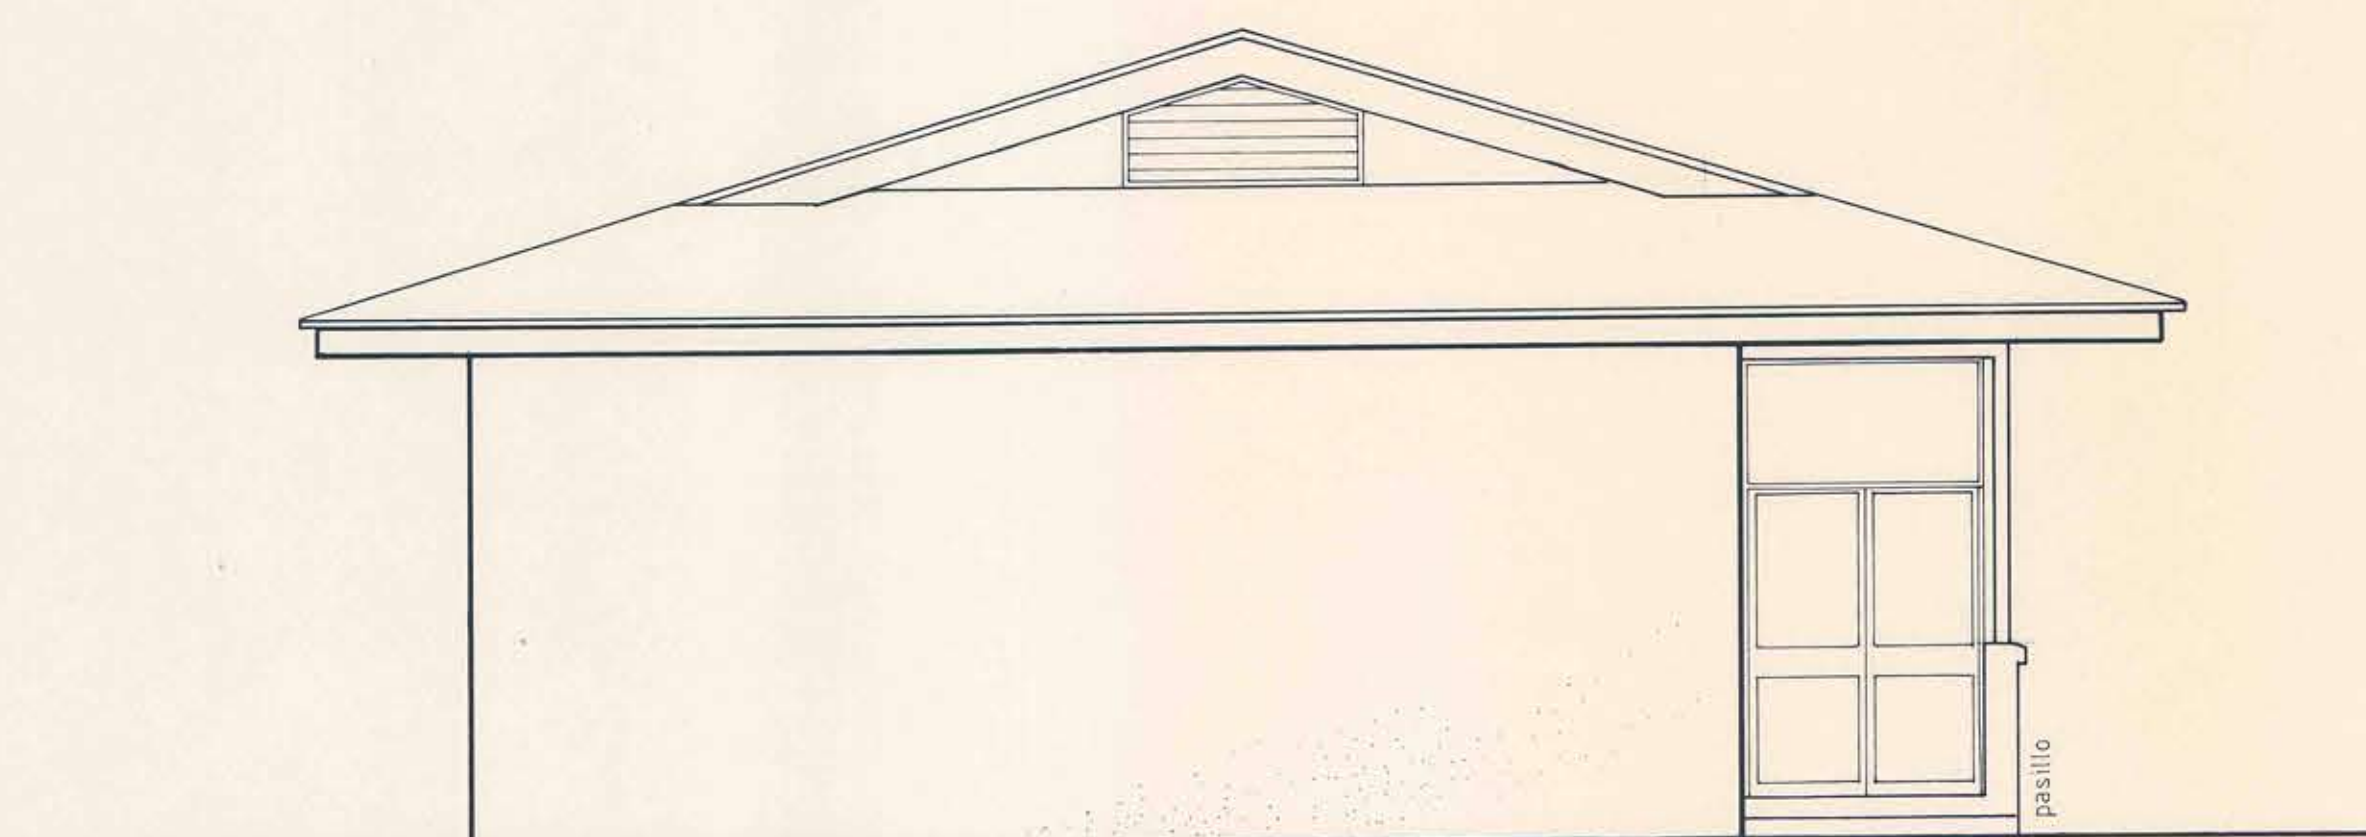

ELEVACION PONIENTE

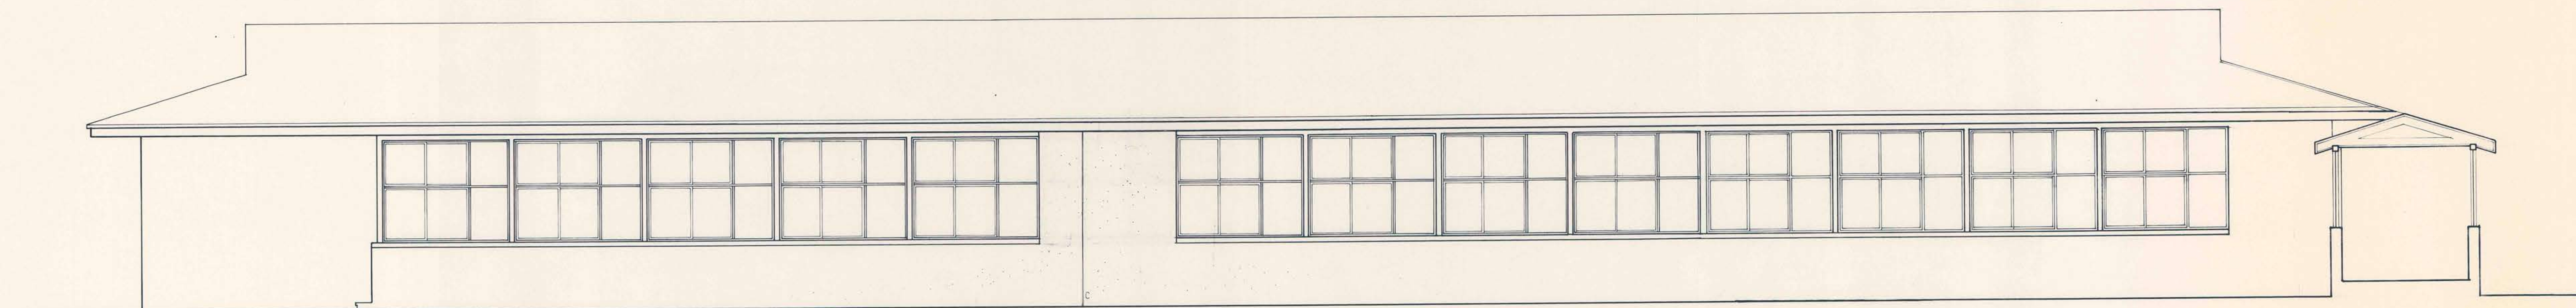

ELEVACION SUR

M.O.P.		DIRECCION GENERAL DE OBRAS PUBLICAS DE ARQUITECTURA	
OBRA	HOSPITAL DE QUINTERO	CUERPO SERVICIOS, ELEVACIONES, CORTES ..	
UBICACION	LUIS COUSINO ESQ. ARANGUIZ T.	ESCALA	1:50
DIRECCION REGIONAL	DAVID GREEN DAVIES	FECHA	ENERO 1985
ARGTO.	ILIA TRABUCCO MARON	ARGTO.	CARLOS RODRIGUEZ ORMAZABAL
		4	