




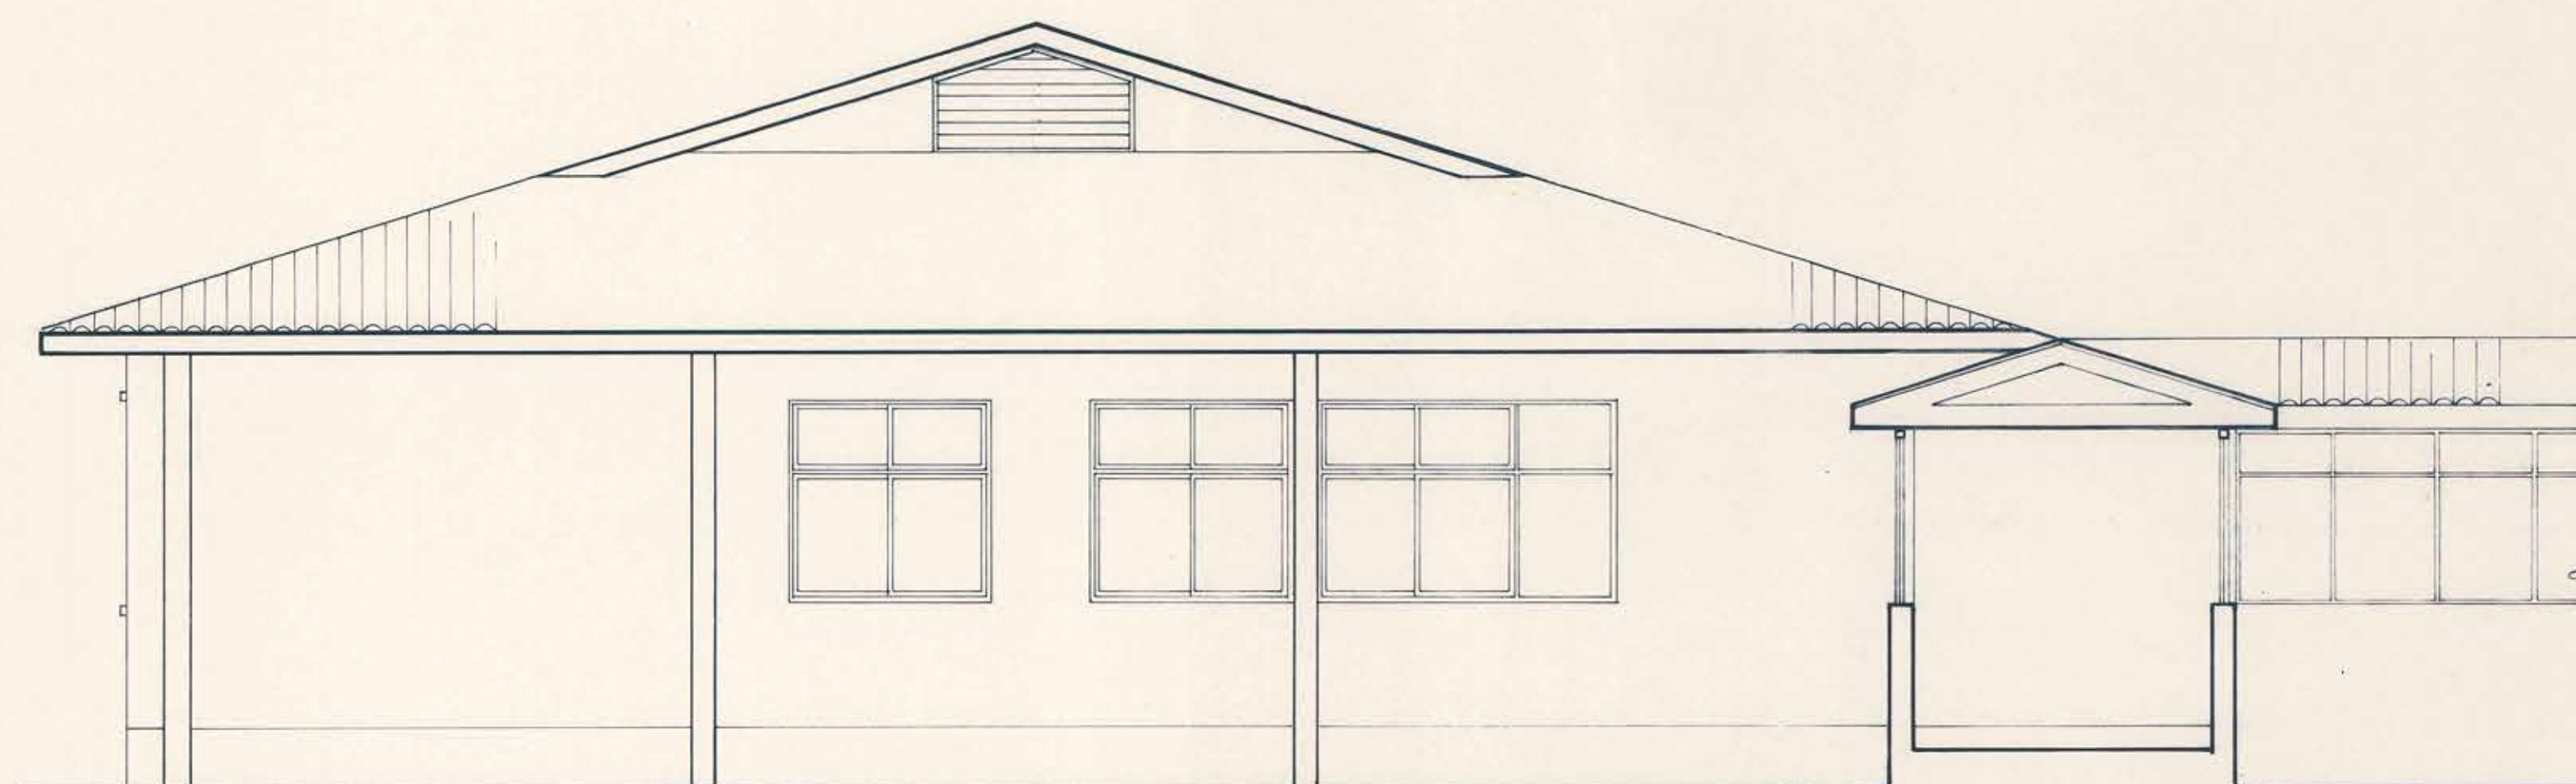


ELEVACION ORIENTE

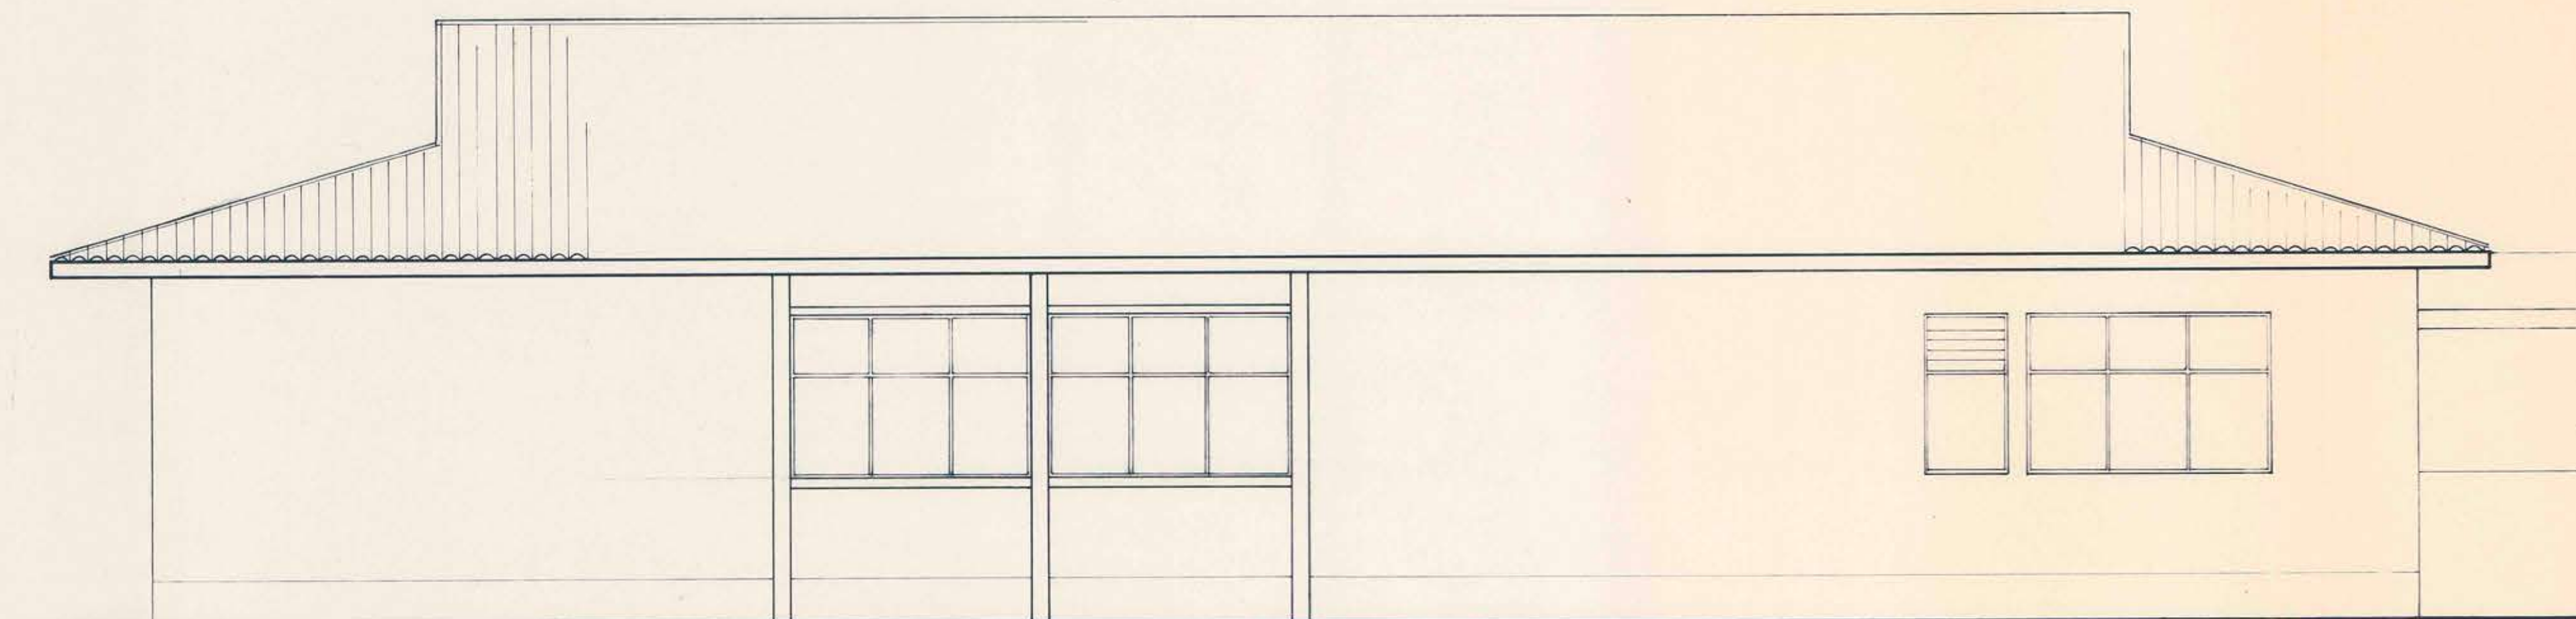

ELEVACION SUR

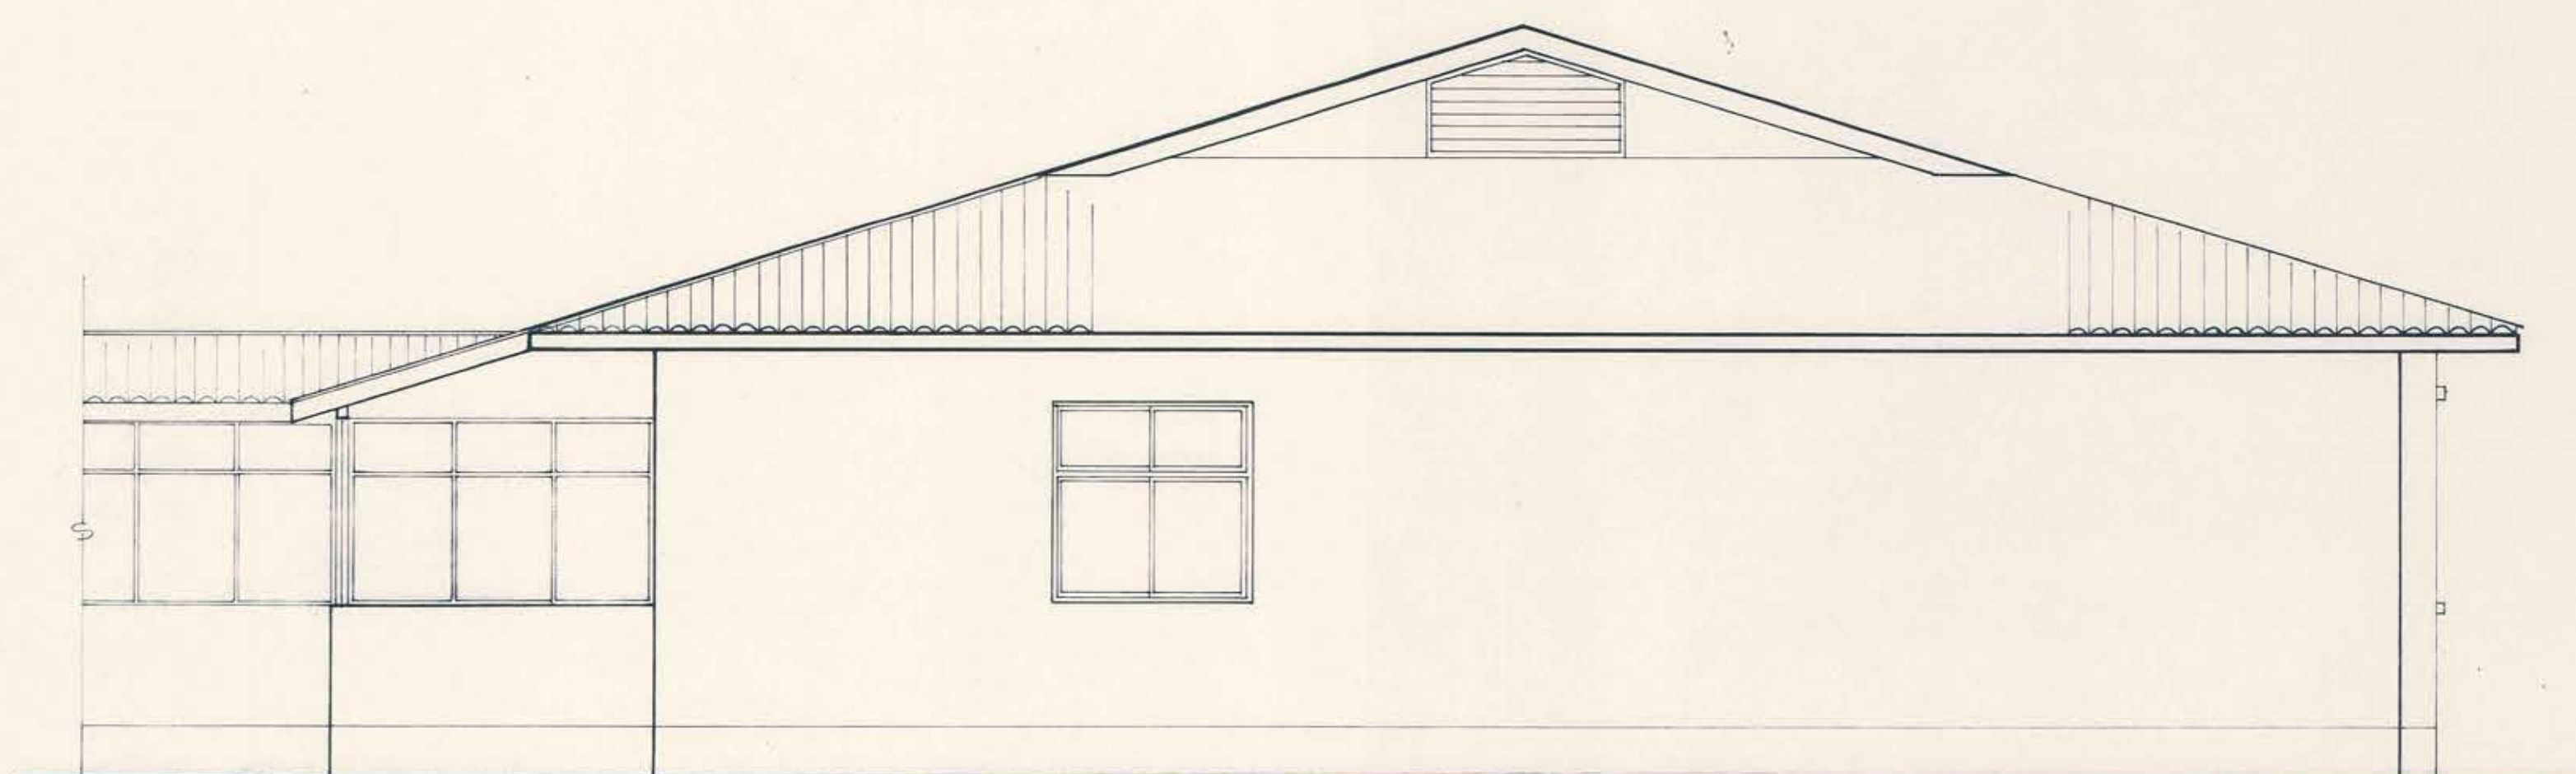

ELEVACION PONIENTE

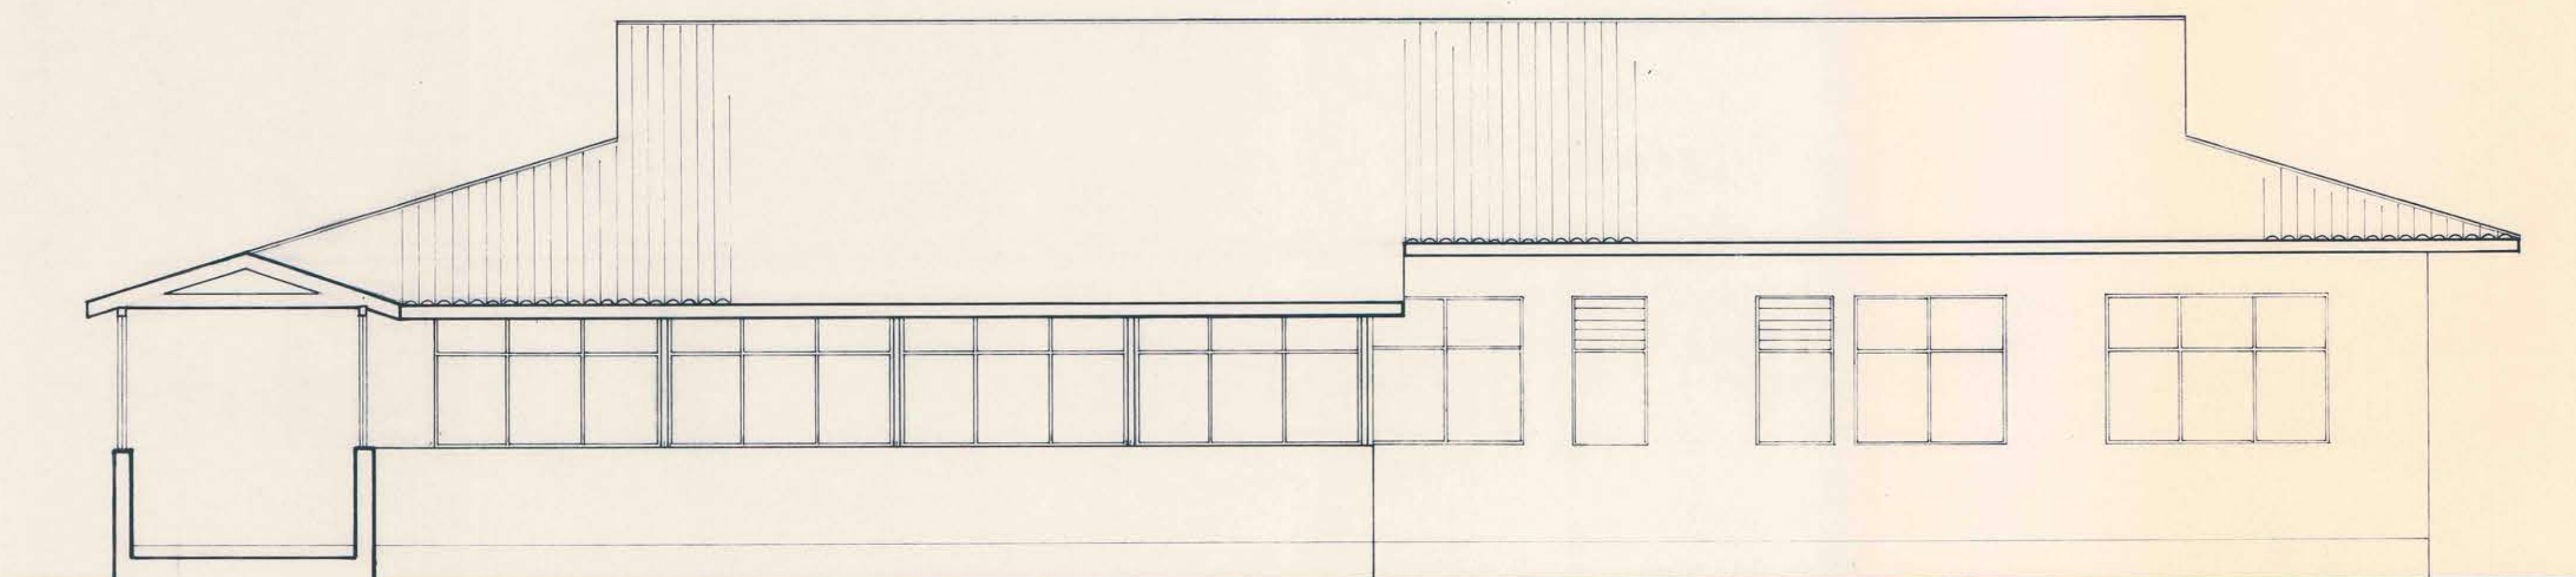

ELEVACION NORTE

M.O.P.

DIRECCION GENERAL DE OBRAS PUBLICAS
DIRECCION DE ARQUITECTURA

OBRA	HOSPITAL DE QUINTERO	PLANO	CUERPO CIRUGIA - ELEVACIONES	
UBICACION	LUIS COUSINO esq. ARANGUIZ T.	ESCALA	1:50	SUPERFICIE
DIRECTORA REGIONAL		DESARROLLO PROYECTO	ARGTO DAVID GREEN D	FECHA
			ARGTO CARLOS RODRIGUEZ O.	ABRIL - 1985
				DIBUJO
				R. ROMERO U.
				LAMINA N°
				6
				SON LAMINAS

V° B° S.R.M. SALUD

ARGTO ILIA TRABUCCO M.

ARGTO CARLOS RODRIGUEZ O.

SON LAMINAS