



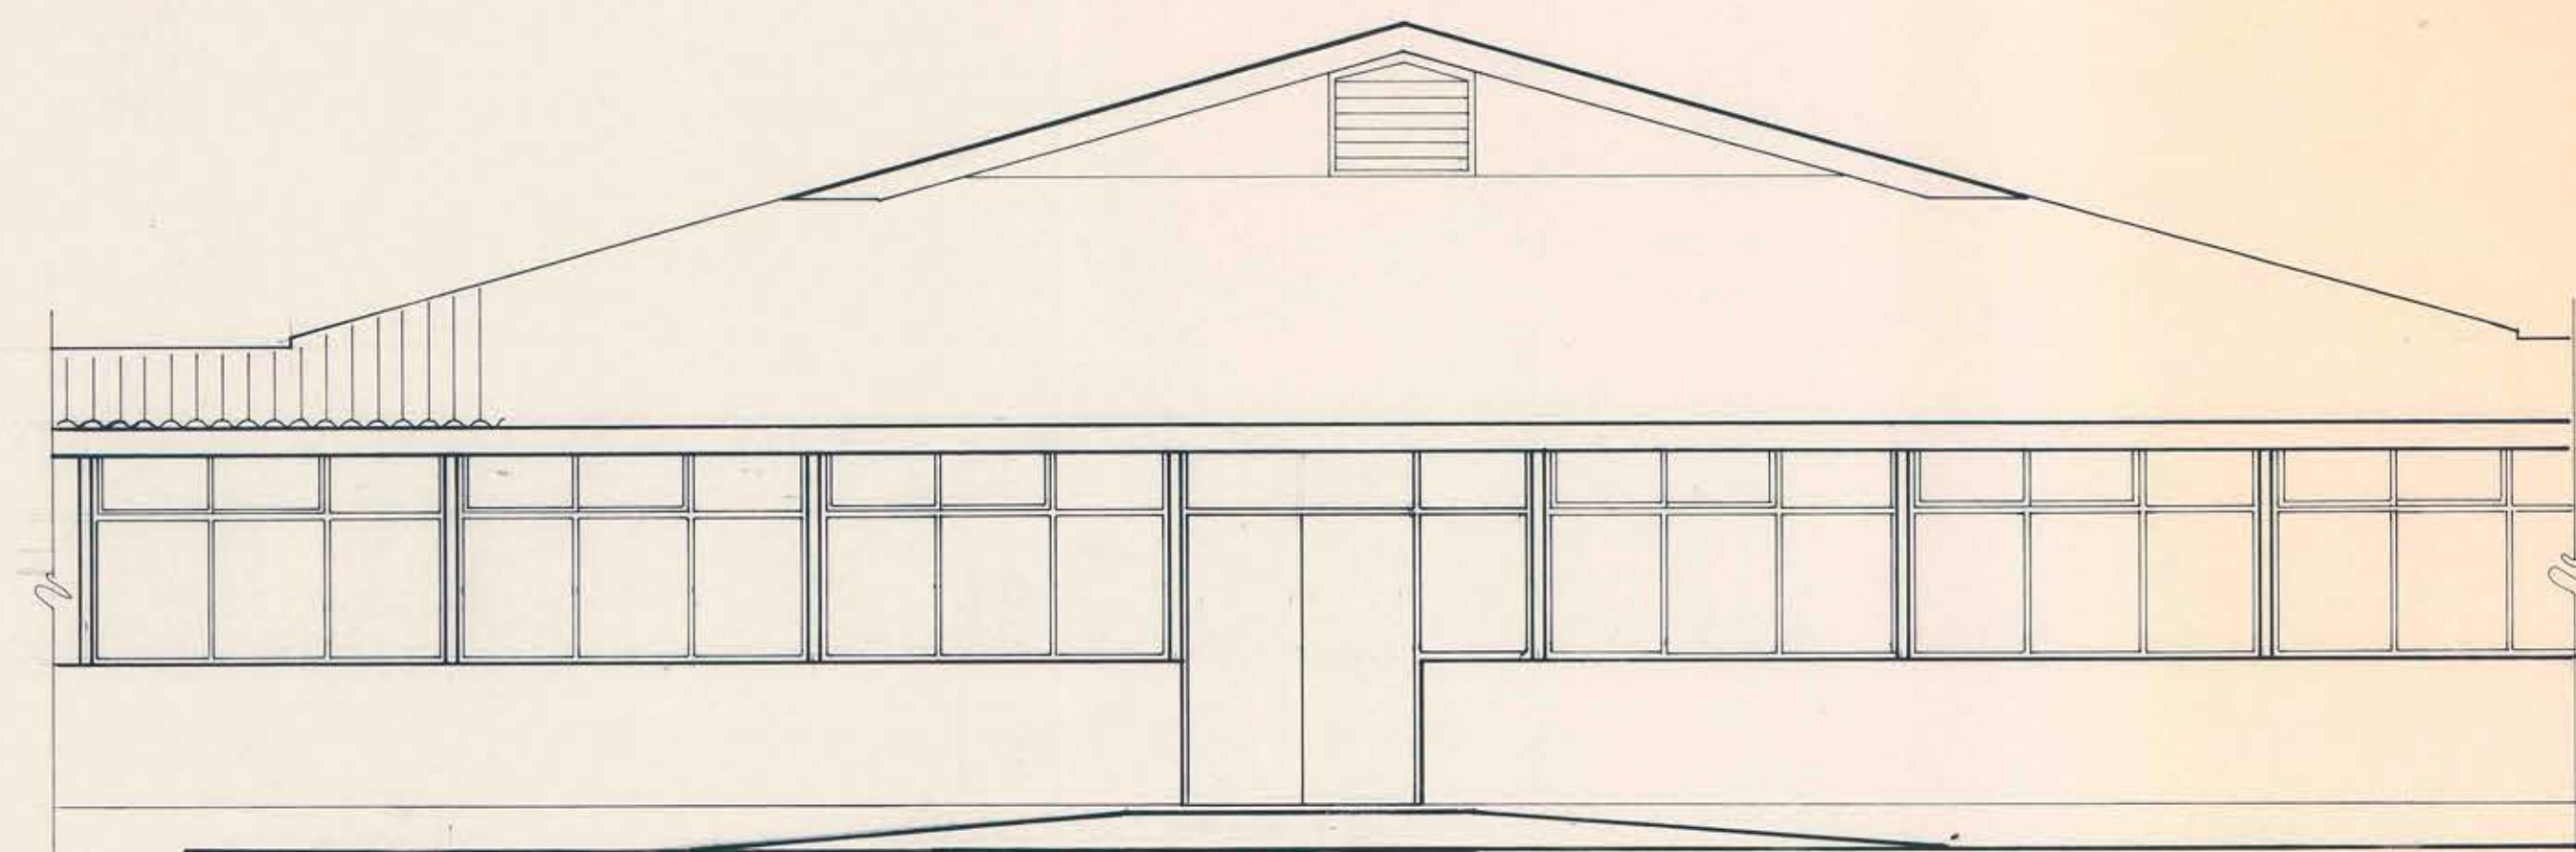


ELEVACION PONIENTE



ELEVACION ORIENTE

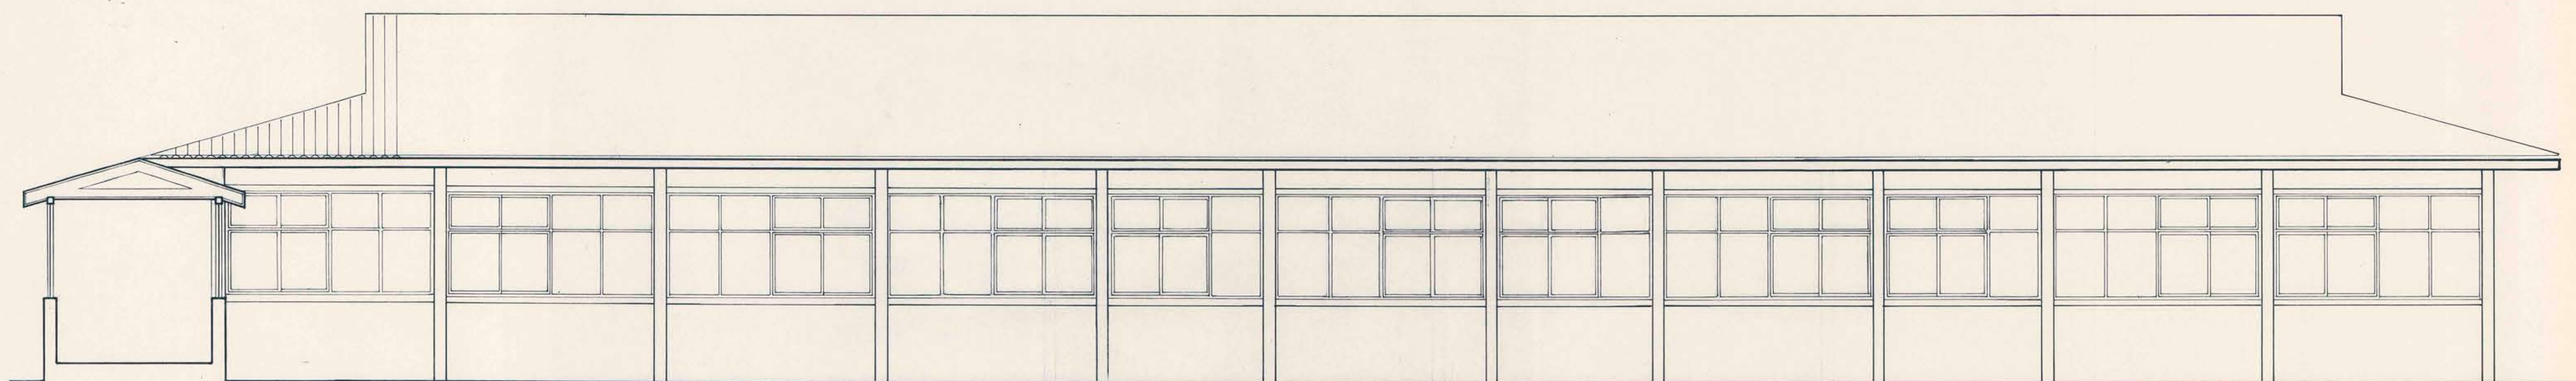

ELEVACION NORTE

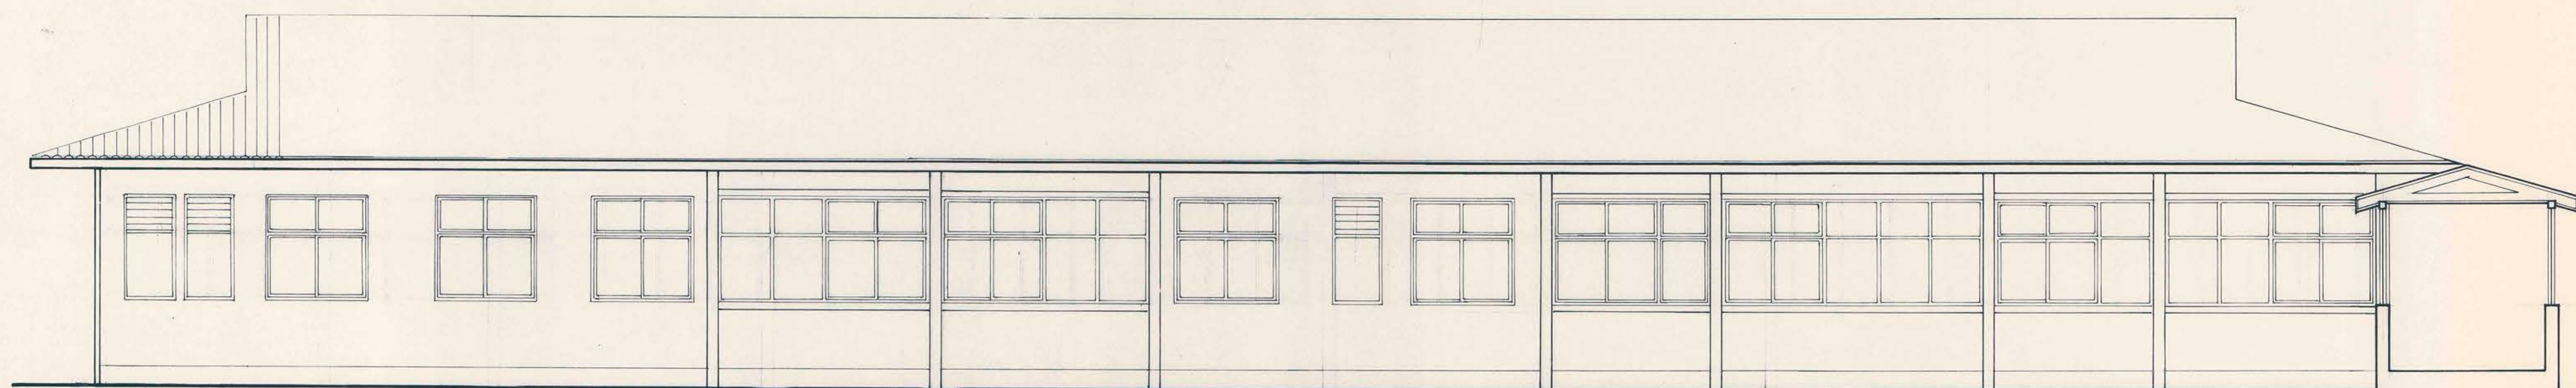

ELEVACION SUR

M.O.P.		DIRECCION GENERAL DE OBRAS PUBLICAS	
DIRECCION DE		DE ARQUITECTURA	
OBRA	HOSPITAL DE QUINTERO	PLANO	CUERPO HOSPITALIZACION - ELEVACIONES
UBICACION	LUIS COUSINO ESQ. ARANGUIZ I	ESCALA	1:50
DIRECCION REGIONAL		FECHA	ENERO 1985
DESARROLLO PROYECTO		R.R.U.	
ARQUITECTO	DAVID GREEN DAVIES	8	
ARQUITECTO	ILIA TRABUCCO MARON	ARQUITECTO	CARLOS RODRIGUEZ ORMAZABAL