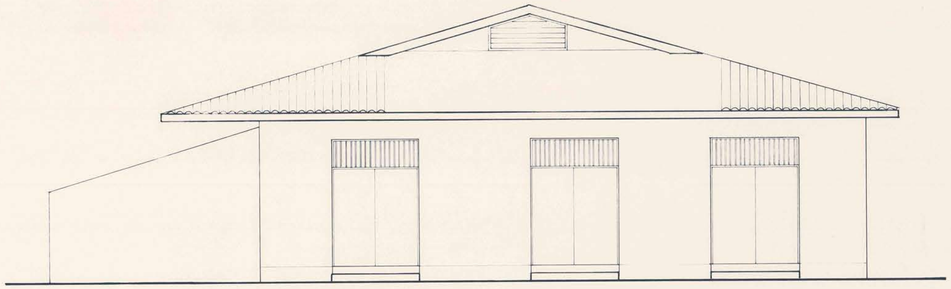

ELEVACION PONIENTE

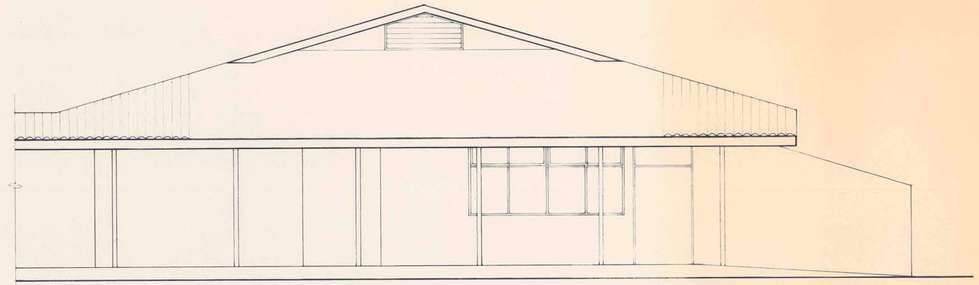

ELEVACION ORIENTE

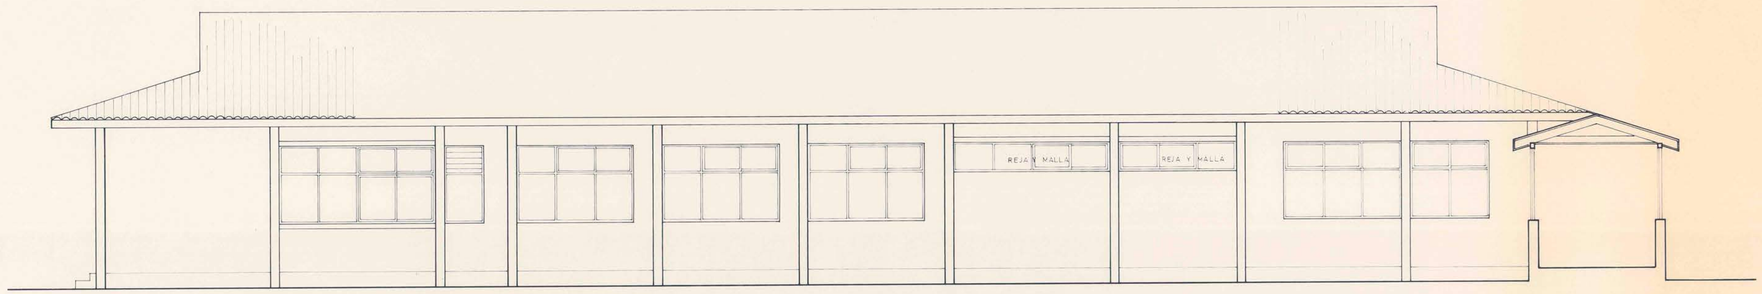

ELEVACION SUR

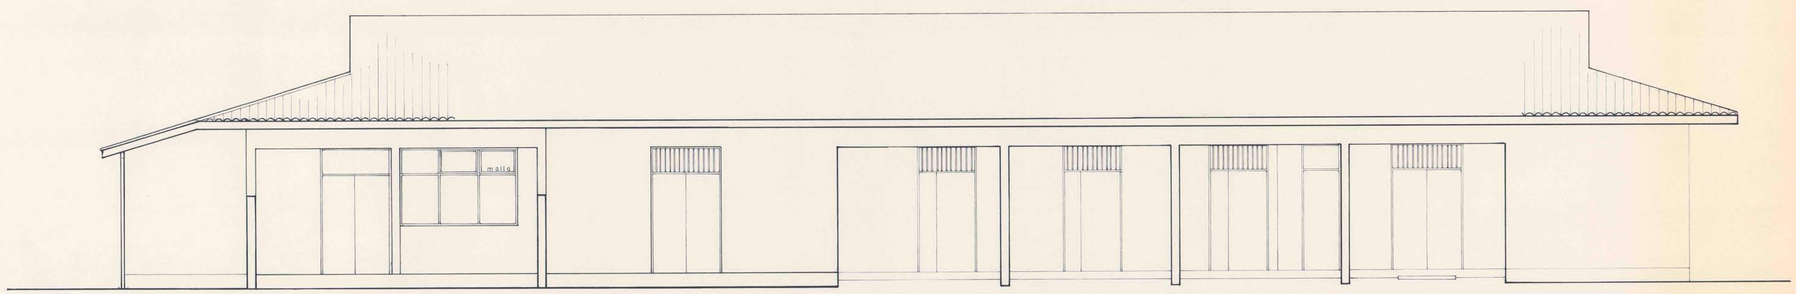

ELEVACION NORTE

M.O.P.

DIRECCION GENERAL DE OBRAS PUBLICAS
DIRECCION DE ARQUITECTURA

OBRA: HOSPITAL DE QUINTERO		PLANO: PLANTA Y CORTES SERVS GENERALES		
UBICACION: LUIS COUSIÑO esq. ARANGUIS T.		ESCALA: 1:50	SUPERFICIE	FECHA: ABRIL _ 1985 / DIBUJO: R.ROMERO U.
DIRECTORA REGIONAL		DESARROLLO PROYECTO		LAMINA Nº
ARQTO: ILIA TRABUCCO M.		ARQTO: DAVID GREEN D.		10
Vº Bº SRM SALUD		ARQTO: CARLOS RODRIGUEZ O.		SON LAMINAS