




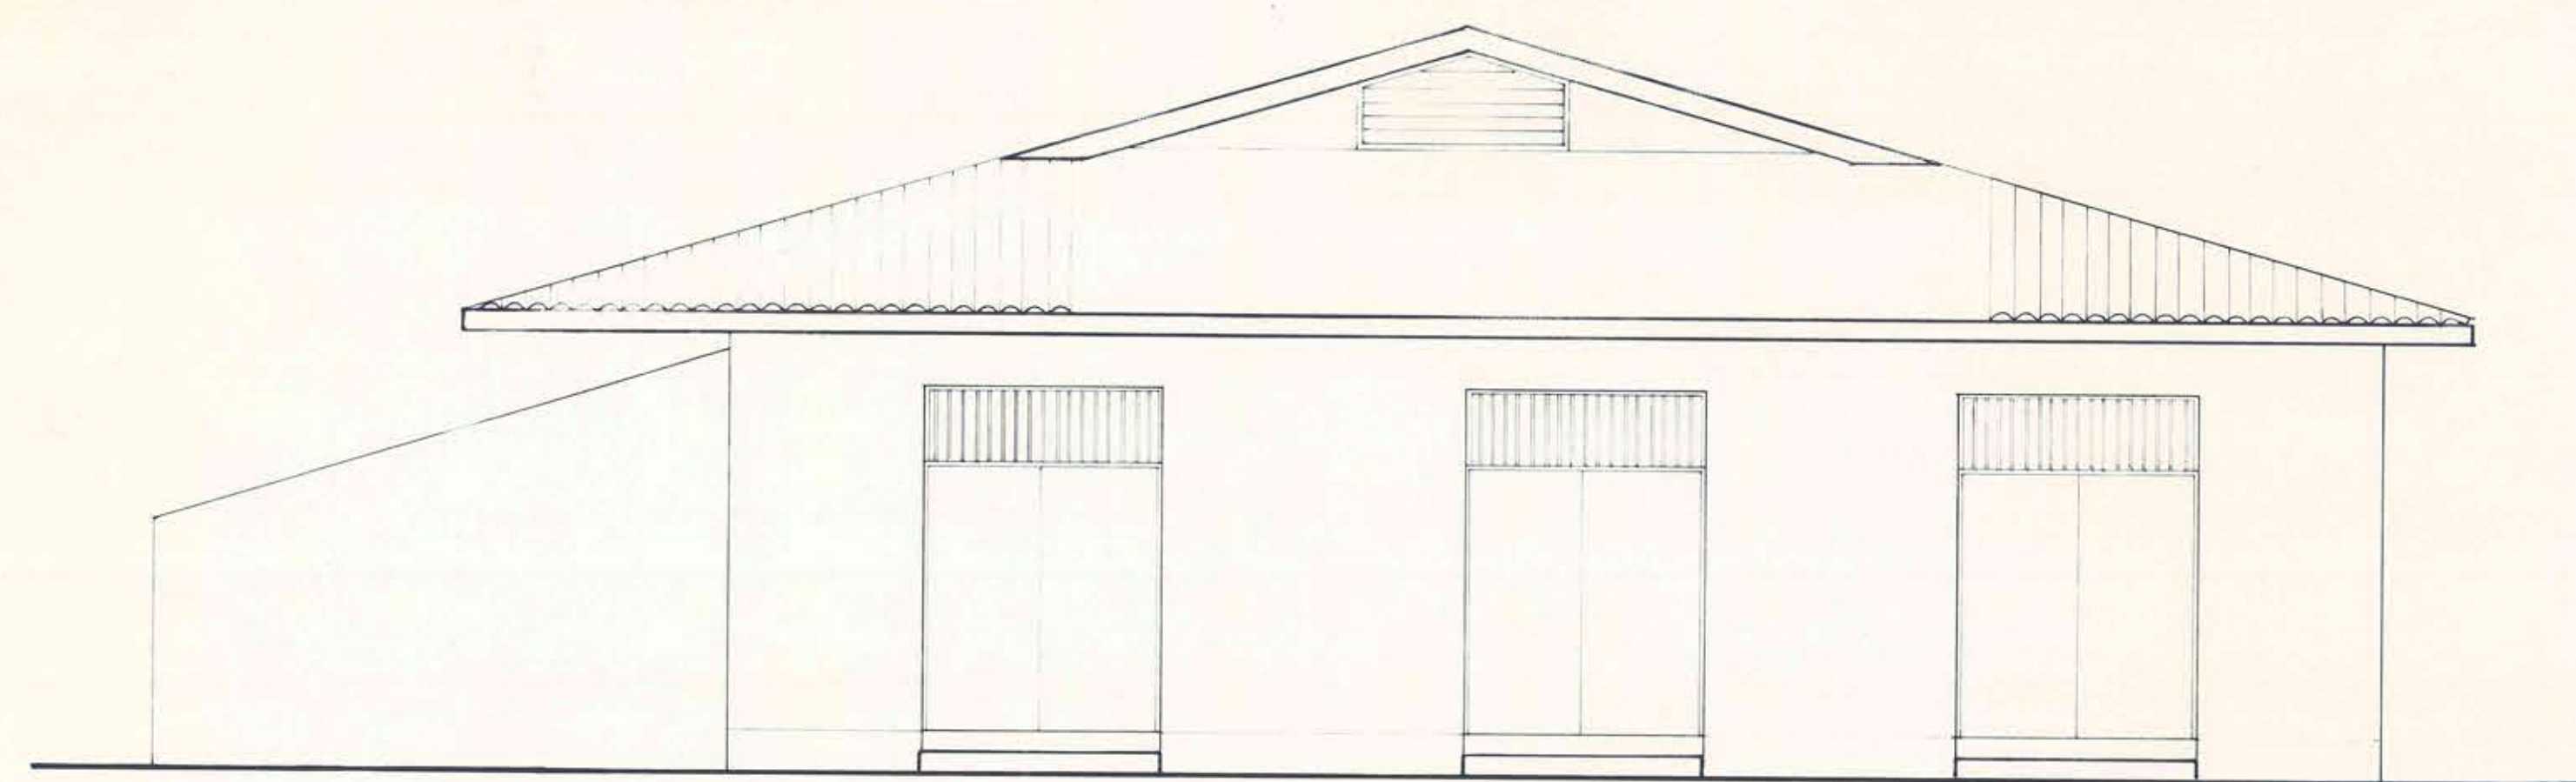


ELEVACION PONIENTE

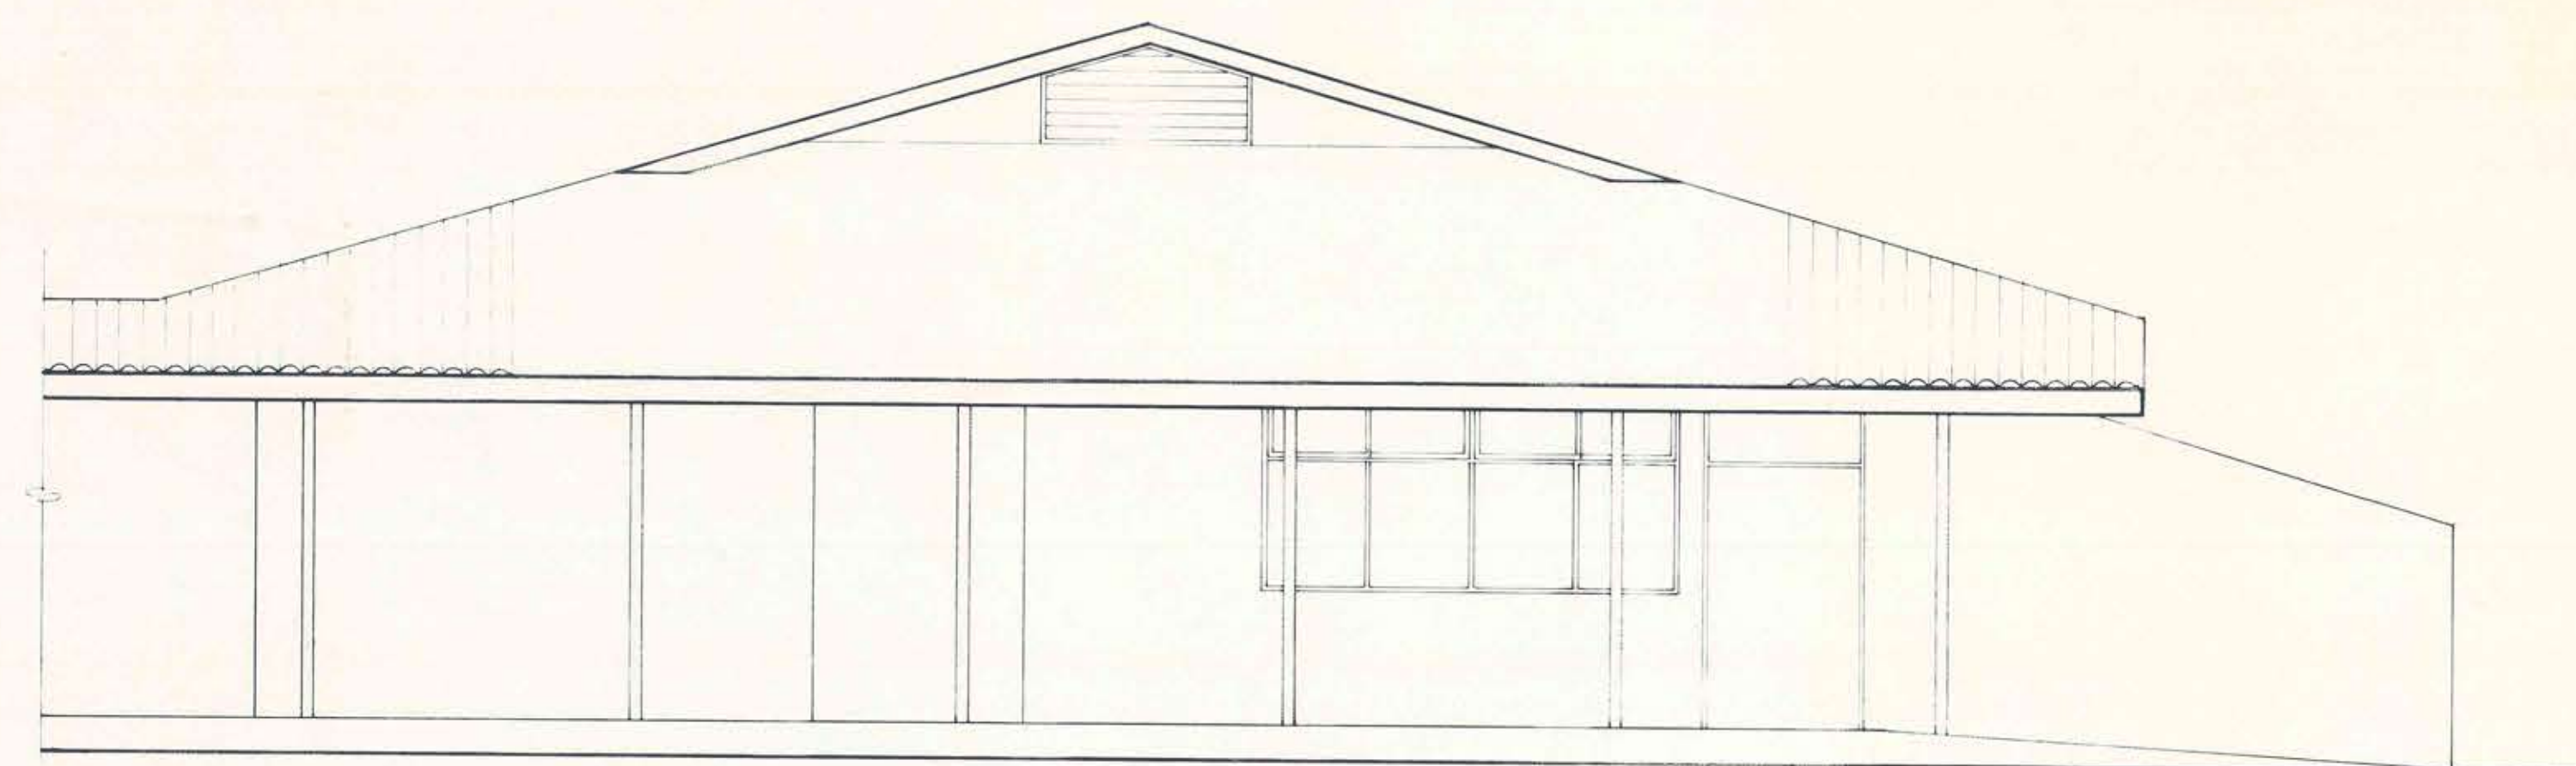

ELEVACION ORIENTE

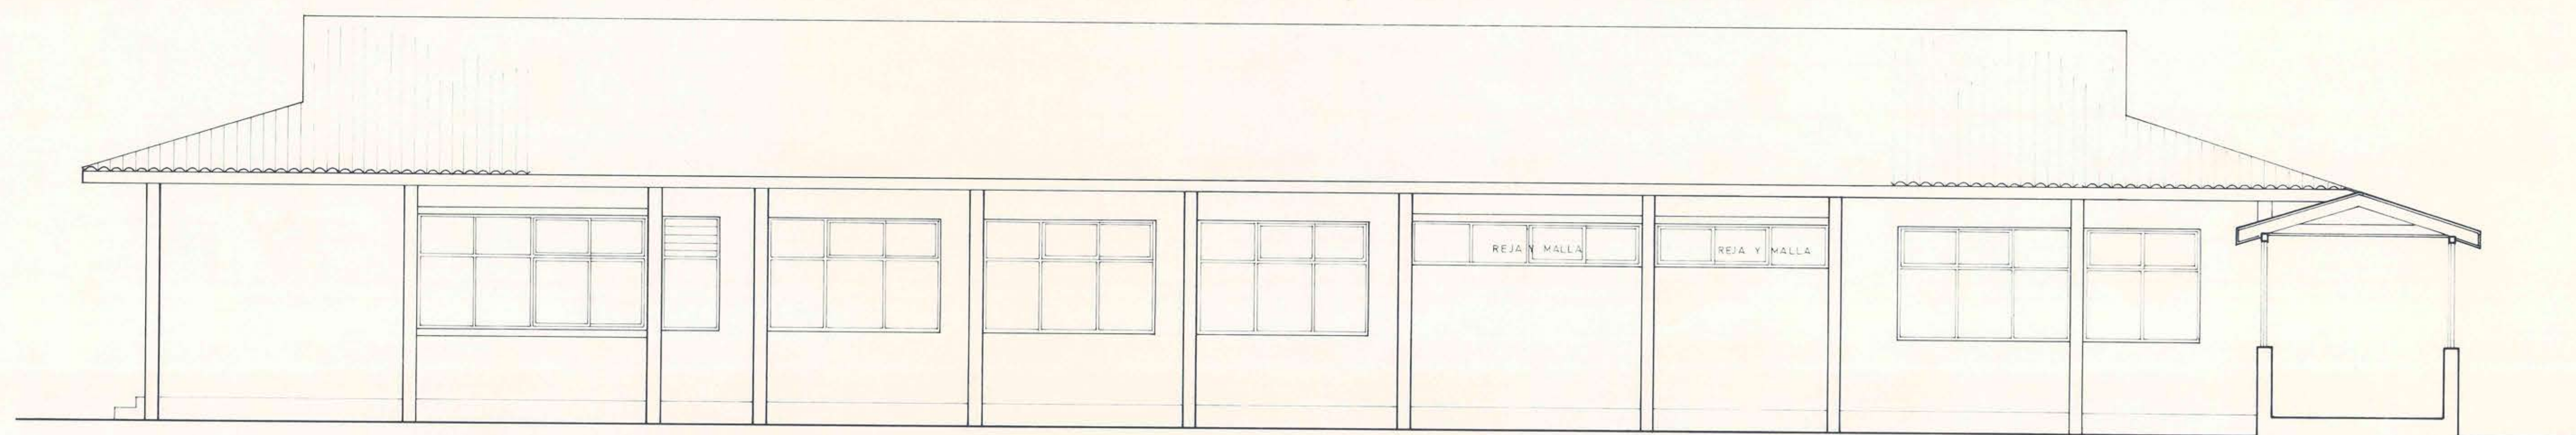

ELEVACION SUR

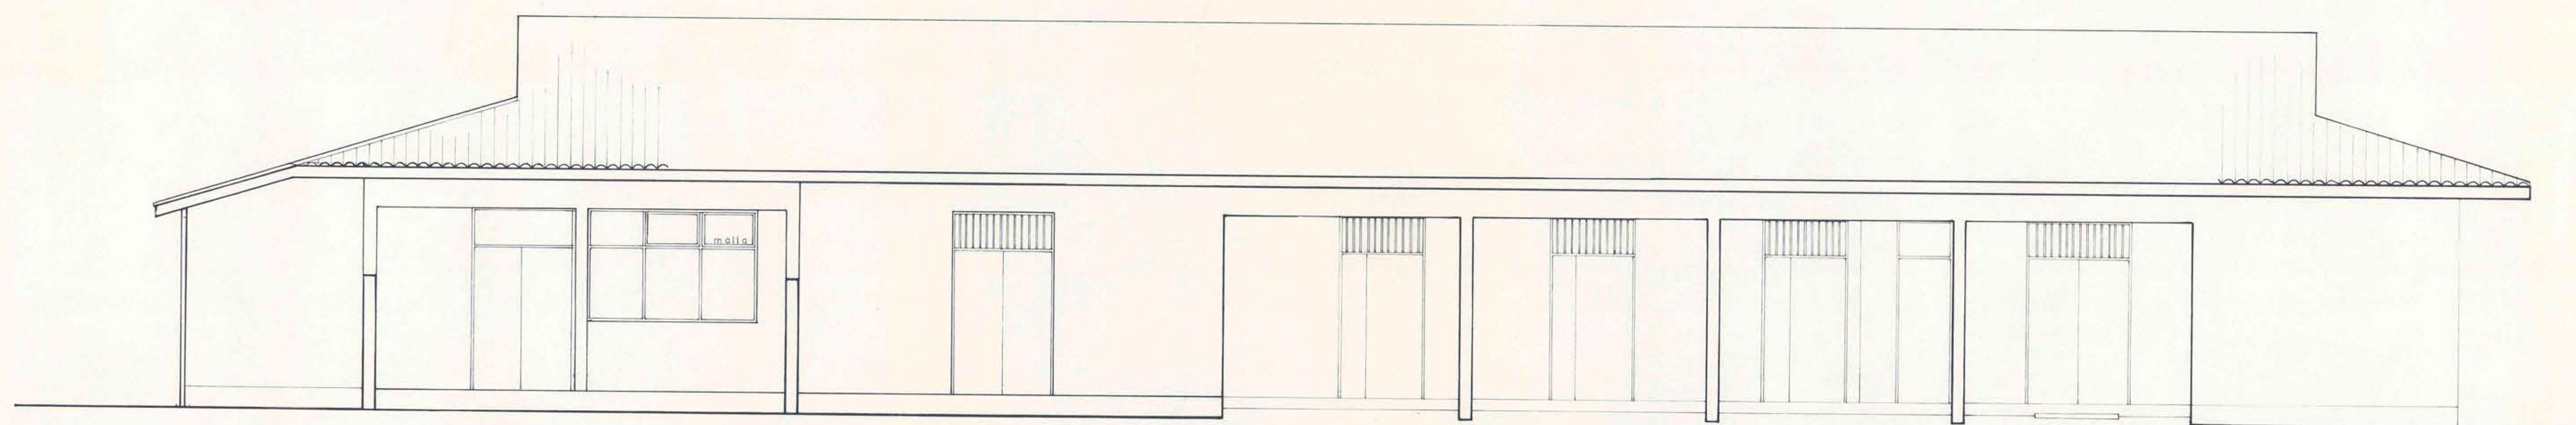

ELEVACION NORTE

M.O.P.

DIRECCION GENERAL DE OBRAS PUBLICAS
DIRECCION DE ARQUITECTURA

OBRA		PLANO			
HOSPITAL DE QUINTERO		PLANTA Y CORTES SERV. GENERALES			
UBICACION		ESCALA	SUPERFICIE	FECHA	DIBUJO
LUIS COUSIÑO esq. ARANGUIS T.		1:50		ABRIL - 1985	R ROMERO U.
DIRECTORA REGIONAL		DESARROLLO PROYECTO			LAMINA N°
		ARGTO DAVID GREEN D.			10
ARGTO ILIA TRABUCCO M.		ARGTO CARLOS RODRIGUEZ O.			
VºBº SRM SALUD		SON LAMINA			

V.F.B. S.R.M. SALUD