




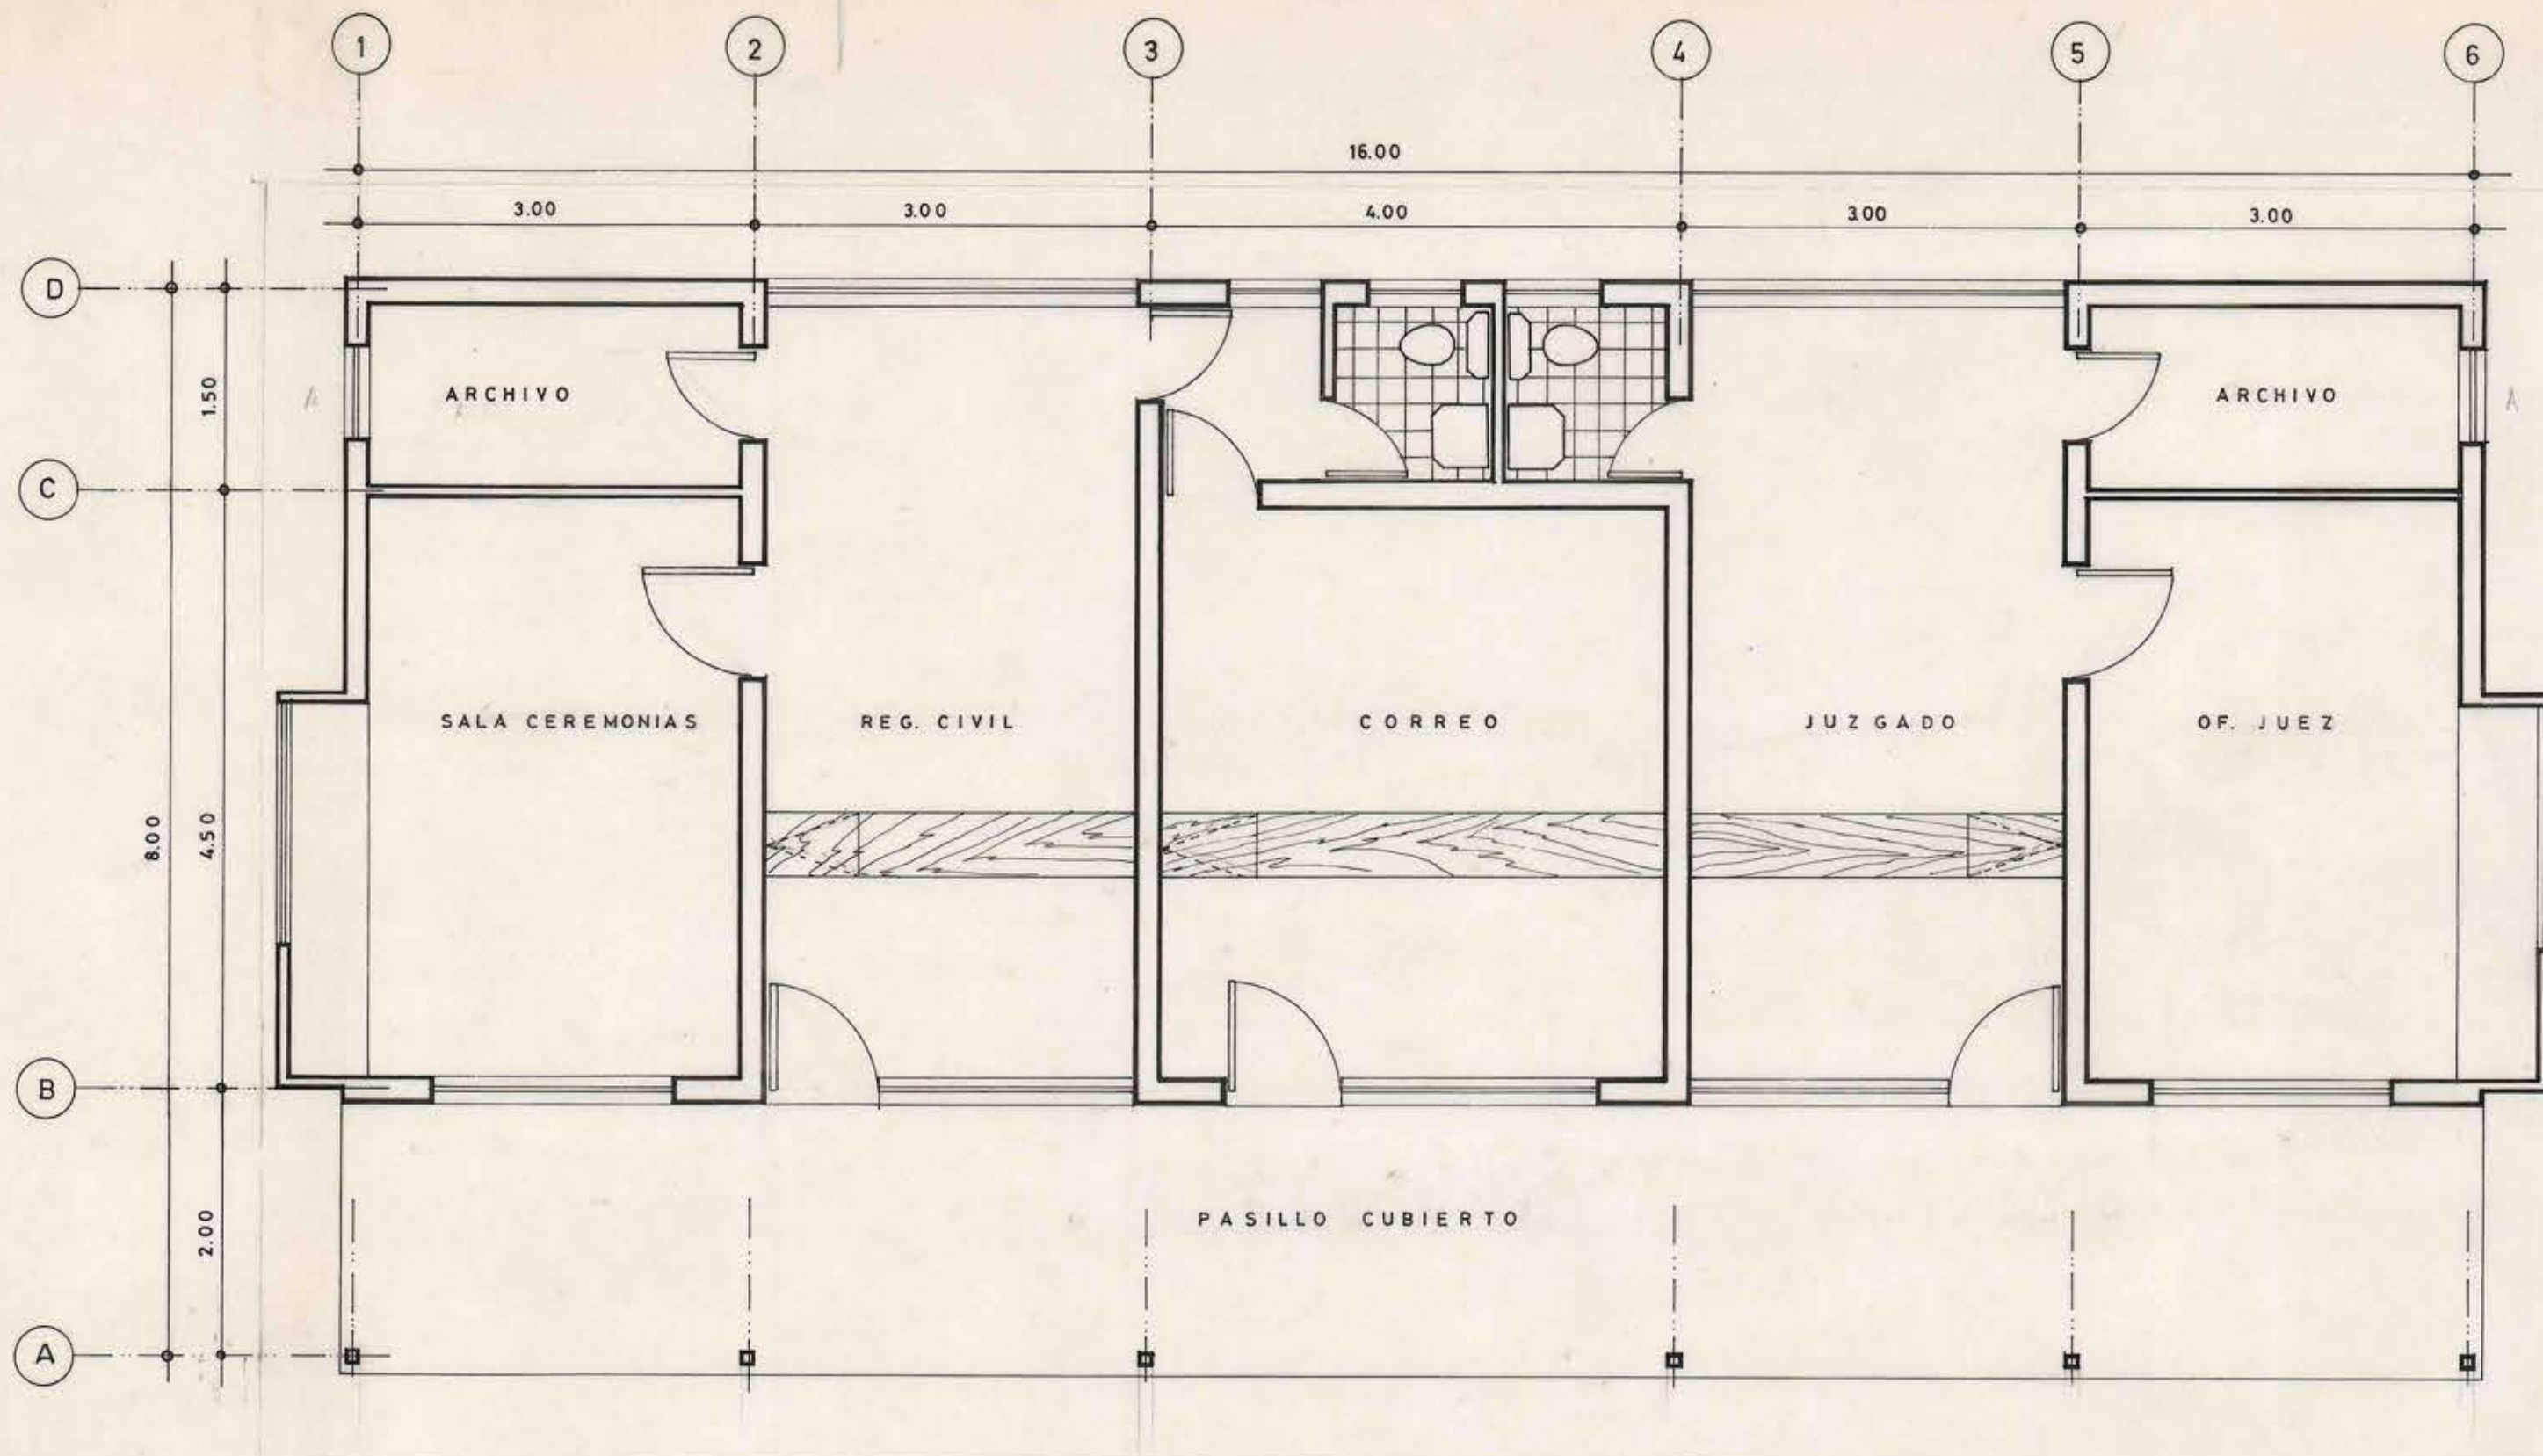


PLANTA esc. 1:50

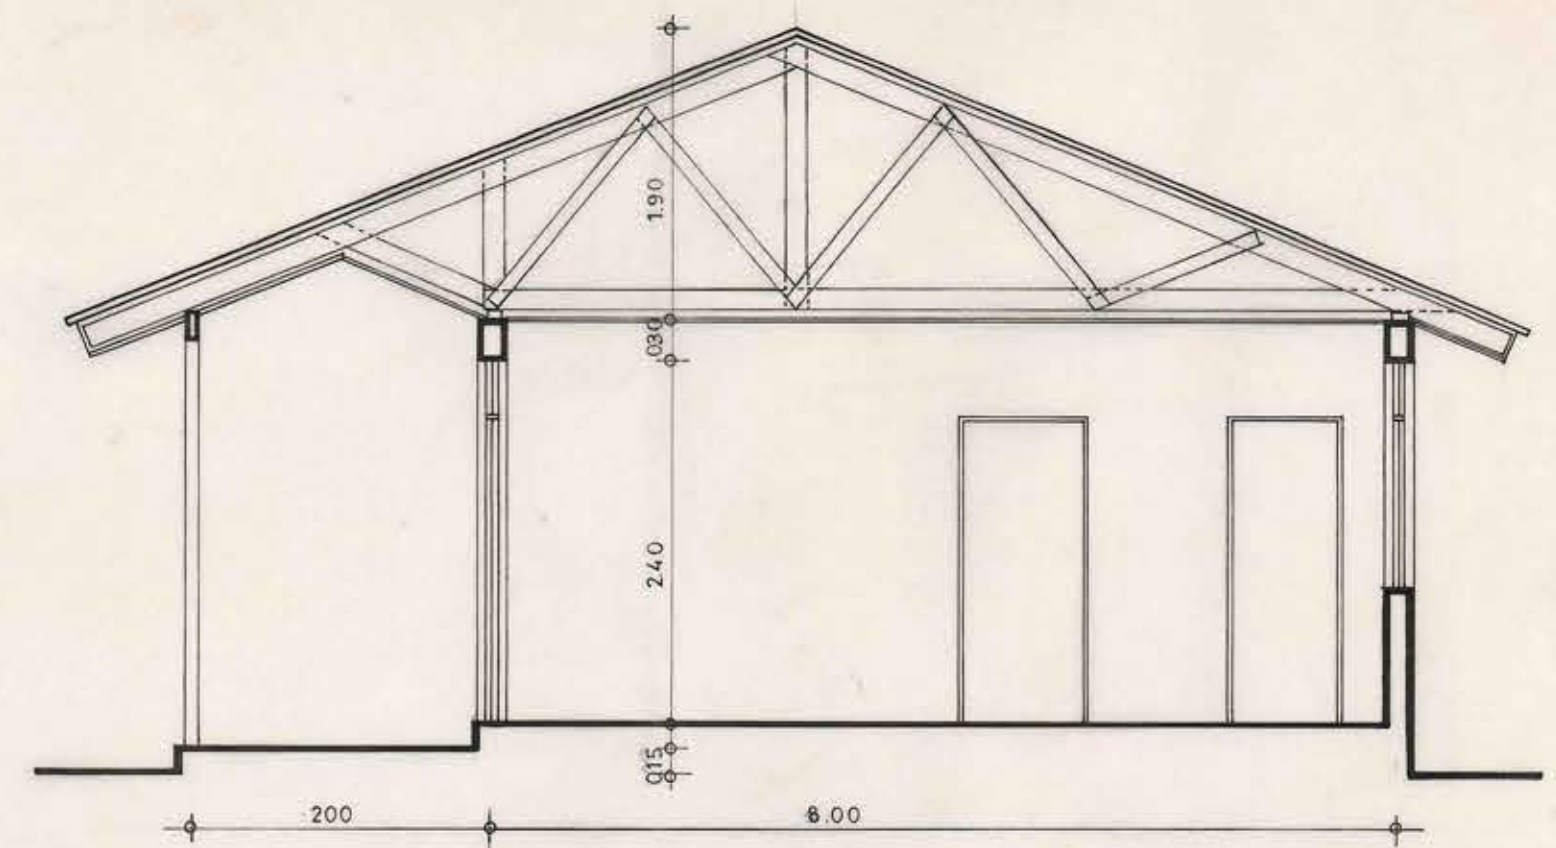


CORTE 1-1

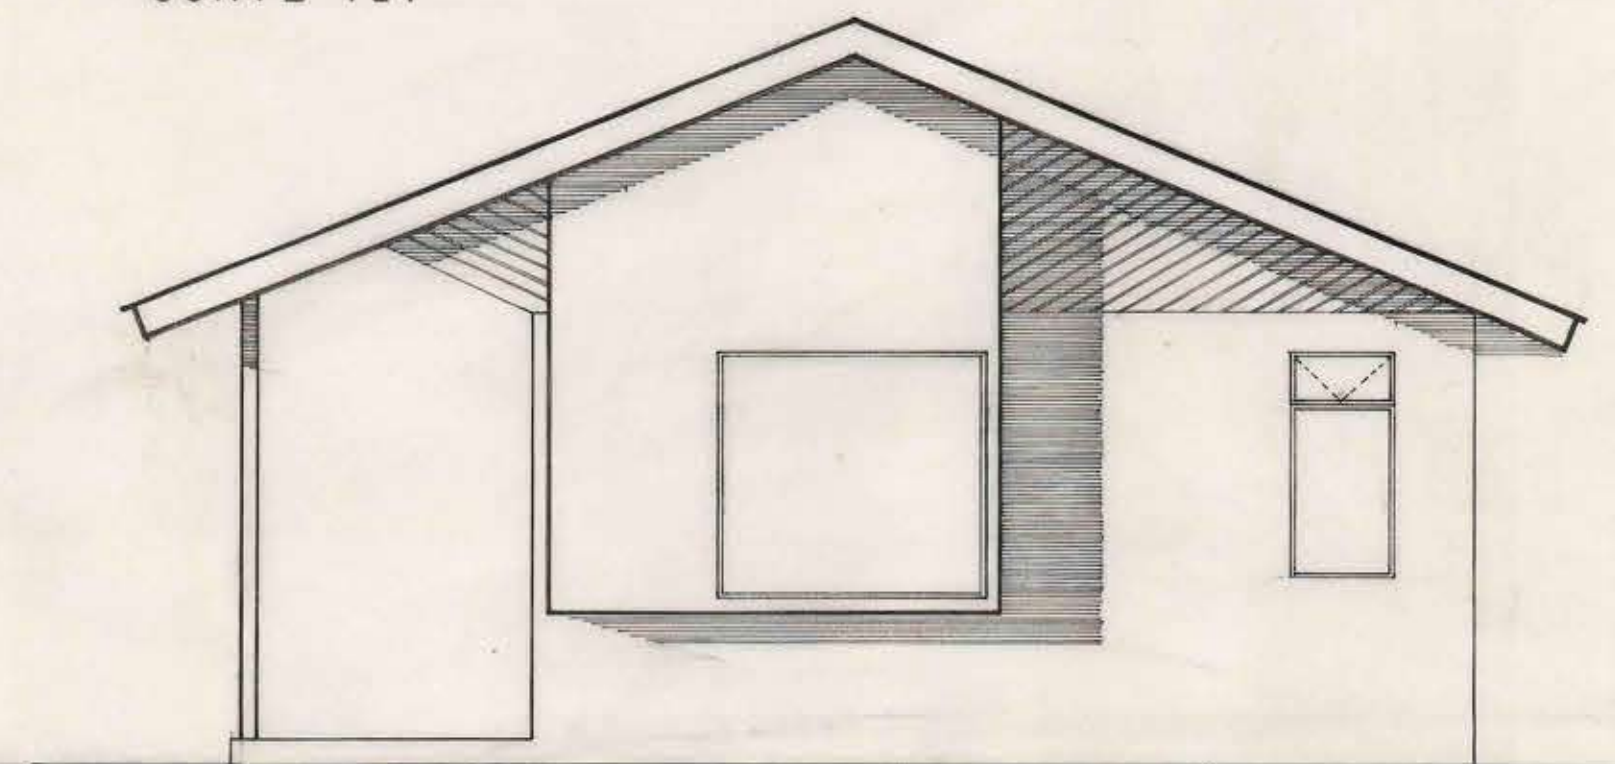


ELEVACION LATERAL

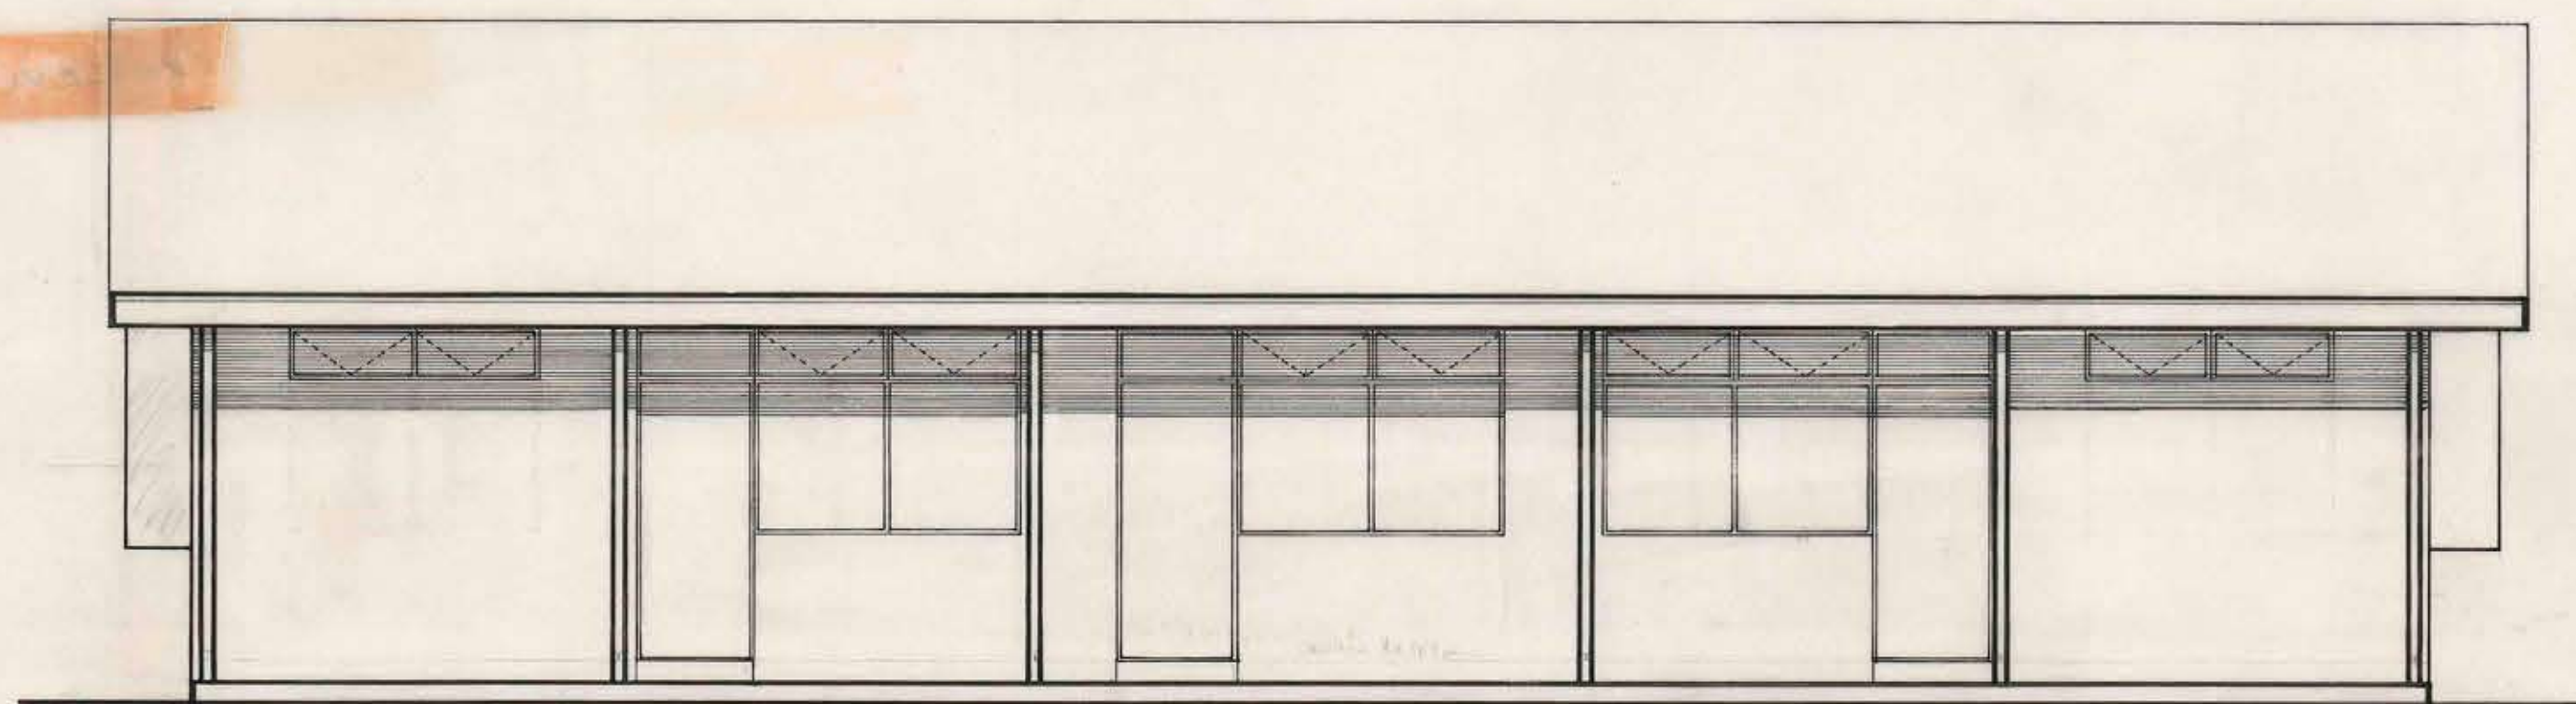

ELEVACION FRONTAL

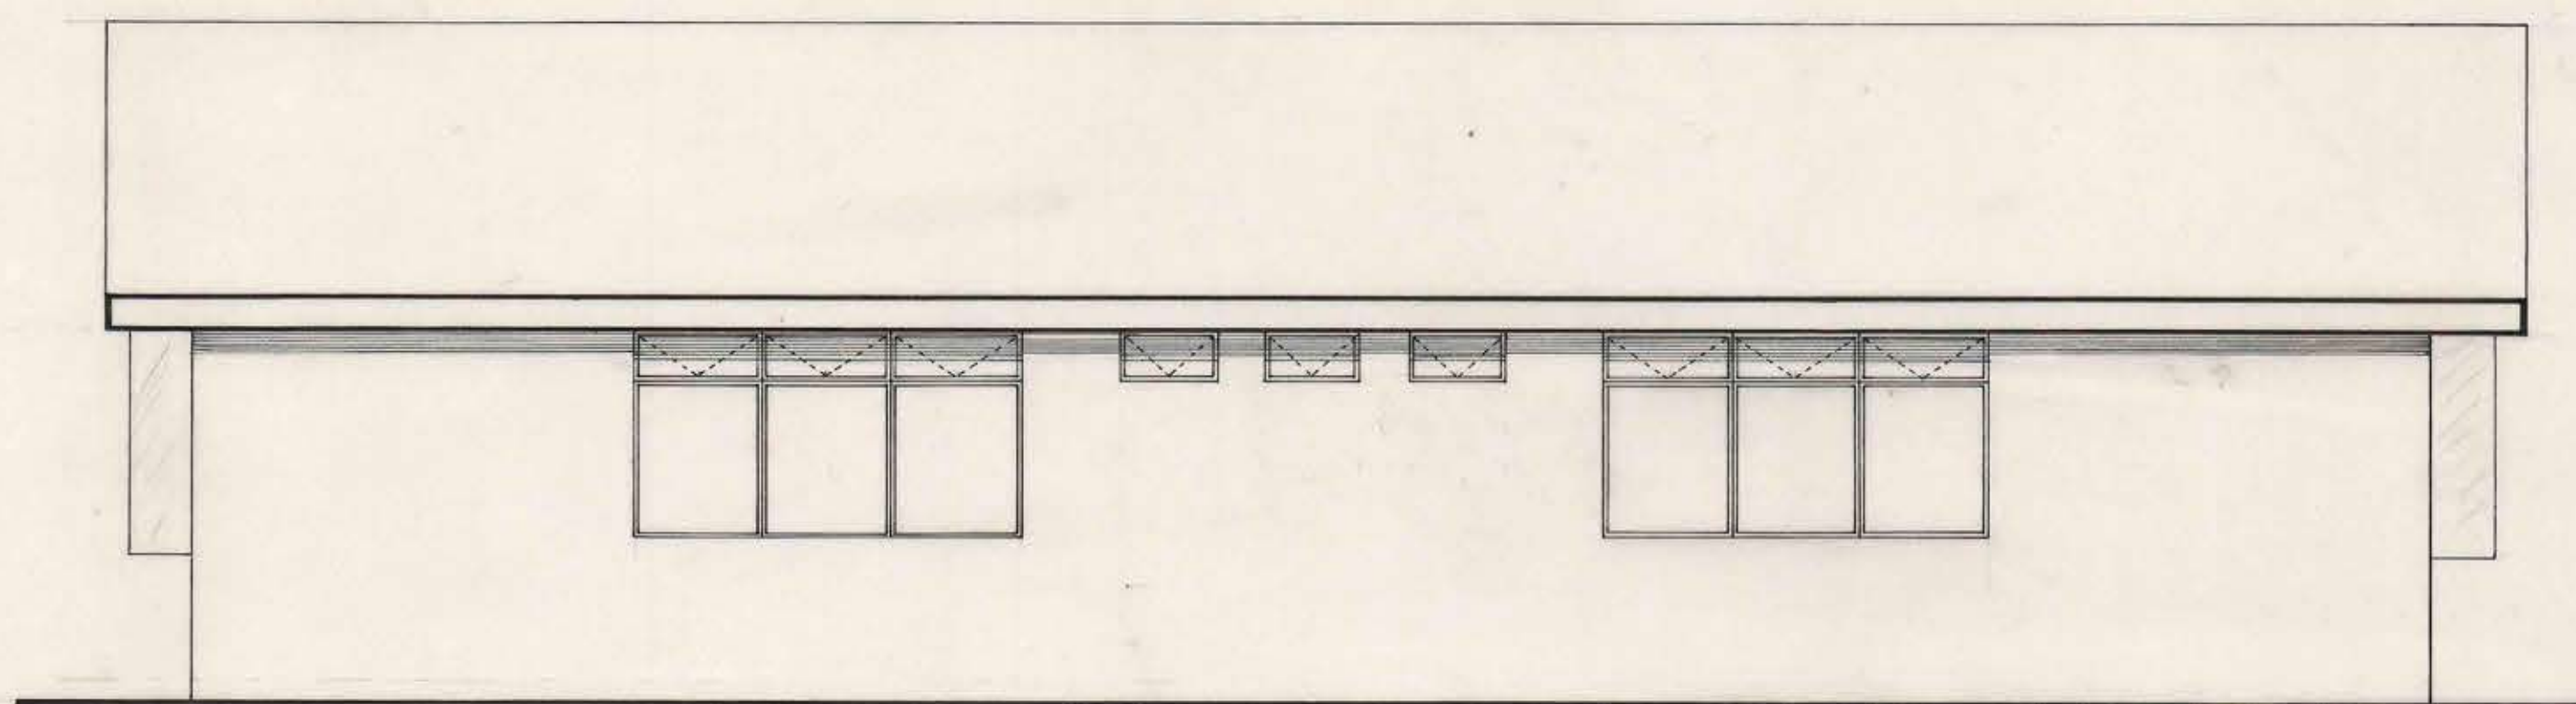

ELEVACION POSTERIOR

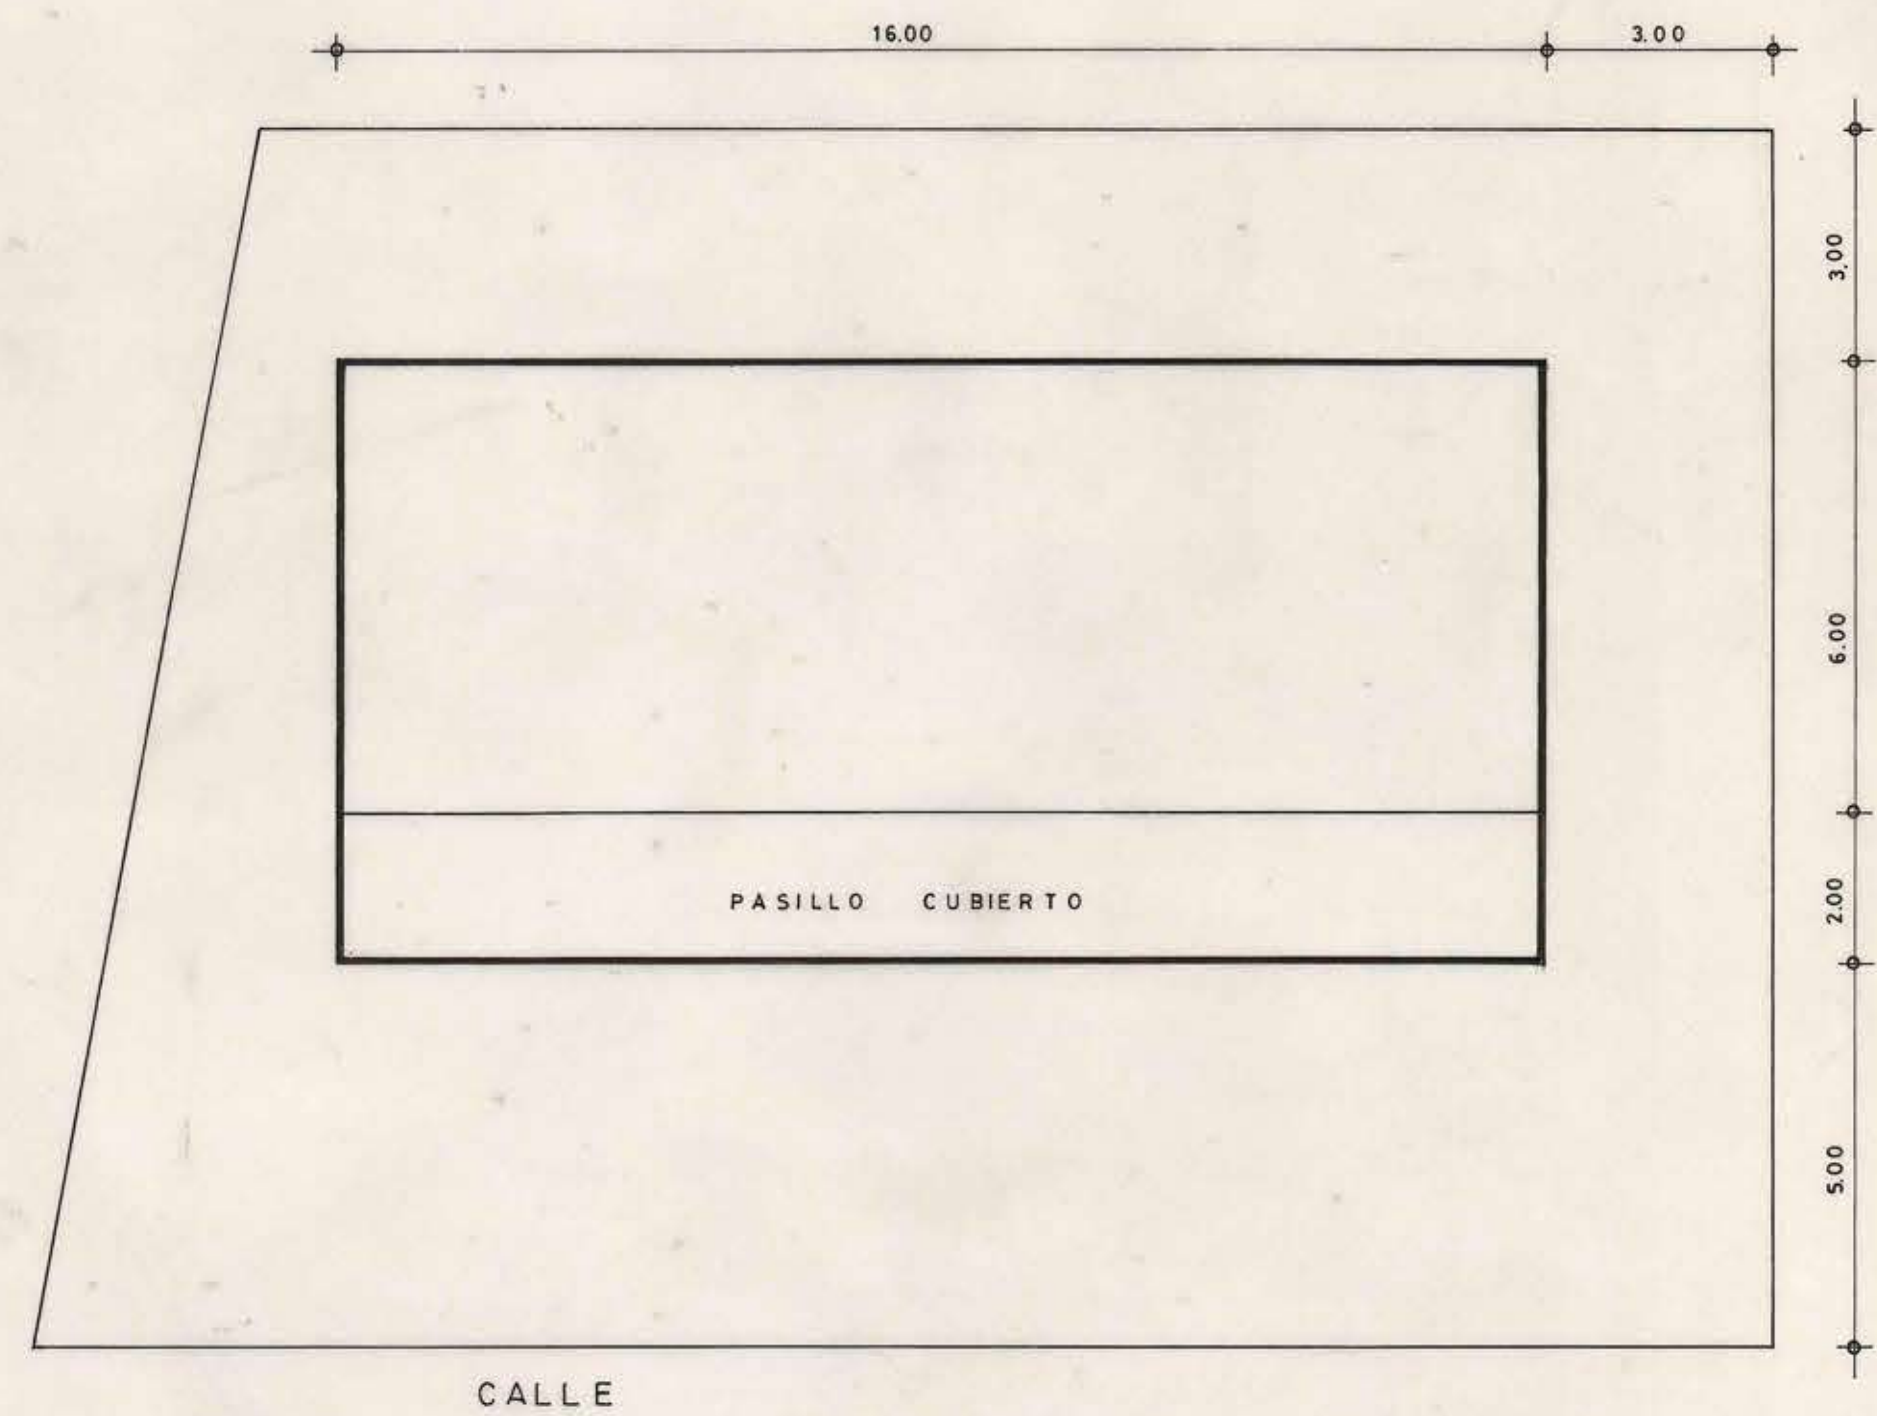

EMPLA

M.O.P. DIRECCION GENERAL DE OBRAS PUBLICAS DIRECCION DE ARQUITECTURA			
OBRA	SS.P.P. DE PUCHUNCAVI	PLANO	PLANTA ELEVACIONES CORTE Y EMPLAZAM.
UBICACION	AV. D. OALIGUAS # 5	ESCALA	1:50 1:100
ARGTO JEFE REGIONAL	ILIA TRABUCCO M.	ARGTOS U. PROYECTOS	DAVID GREEN D. CARLOS RODRIGUEZ O.
FECHA	SEPT-83	DIBUJO	R. ROMERO U.
		LAMINA N°	1 de 1