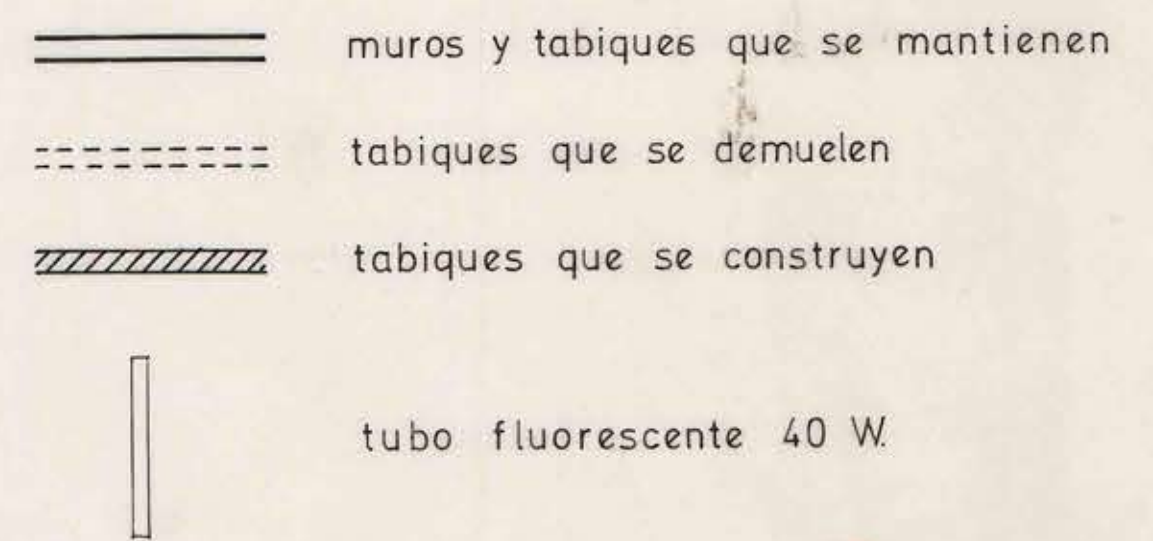


OBRA	OFICINAS DIRECCION DE ARQUITECTURA		MQPT.
UBICACION	CALLE PRAT Nº 773 VALPARAISO		
PLANO	PLANTA PISO 8°	ESCALA 1:50	
ARQUITECTO PROVINCIAL		ILIA TRABUCCO M.	