
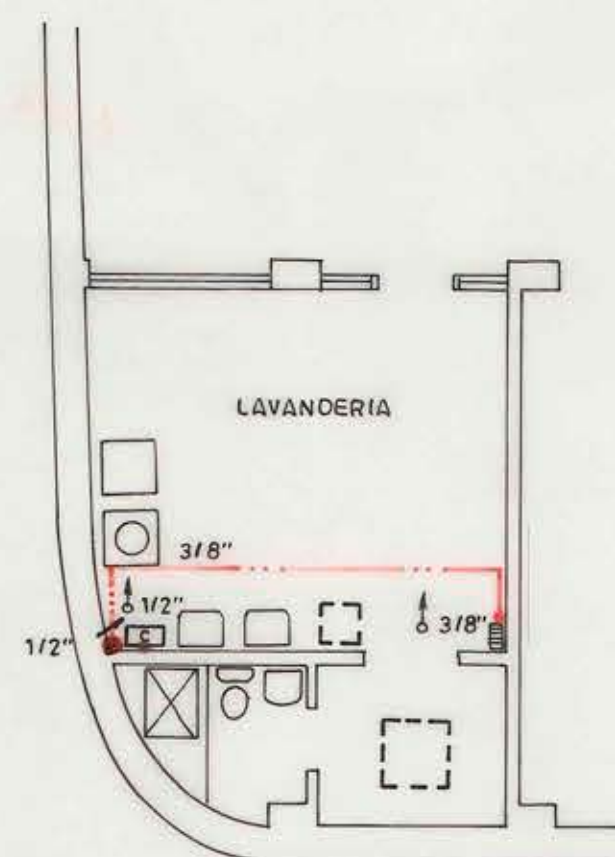
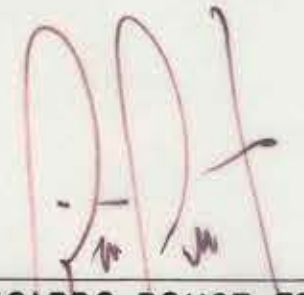


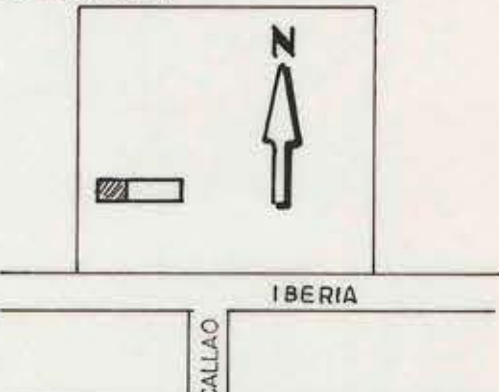

SALA DE LAVADO DE ROPA

|   |   |   |                                   |   |                                       |  |
|---|---|---|-----------------------------------|---|---------------------------------------|--|
| <b>PROYECTISTA</b><br><br><br><b>RICARDO PONCE TOBAR</b><br>N° 1610 2a. CATEGORIA<br>PJE. LOGROÑO N° 4956<br>FONO 777322 | <b>POTENCIA INSTALADA</b><br>Mcal / hrs.<br>1 CALEFONT = 20.00<br>1 CALEFACTOR = 3.00<br><hr/> <b>TOTAL</b> 23.00<br><br>TUBERIA DE COBRE TIPO "L" | <b>INSTALACION INTERIOR G.L.</b><br>RESIDENCIAL<br><b>EL CALLAO S/N C° CASTILLO</b><br>VIÑA DEL MAR <span style="float: right;">ESCALA 1:100</span> |                                   | <b>UBICACION</b><br><br>CALLAO <span style="margin-left: 20px;">IBERIA</span> | <b>APROBACION</b><br><br><br><br><br> |  |
|   |   | <b>PROPIETARIO</b><br><br>ILIA TRABUCCO M.<br>DOM. MELGAREJO N° 669 R.13<br>C. I. N°<br>FONO                                                        | <b>INSTALADOR</b><br><br><br><br> |   |                                       |  |