
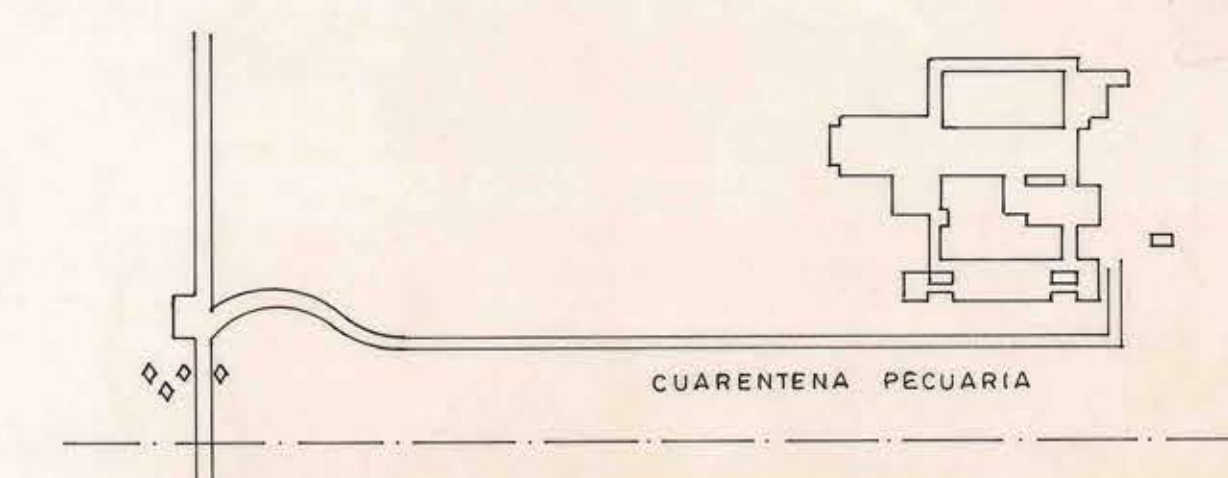
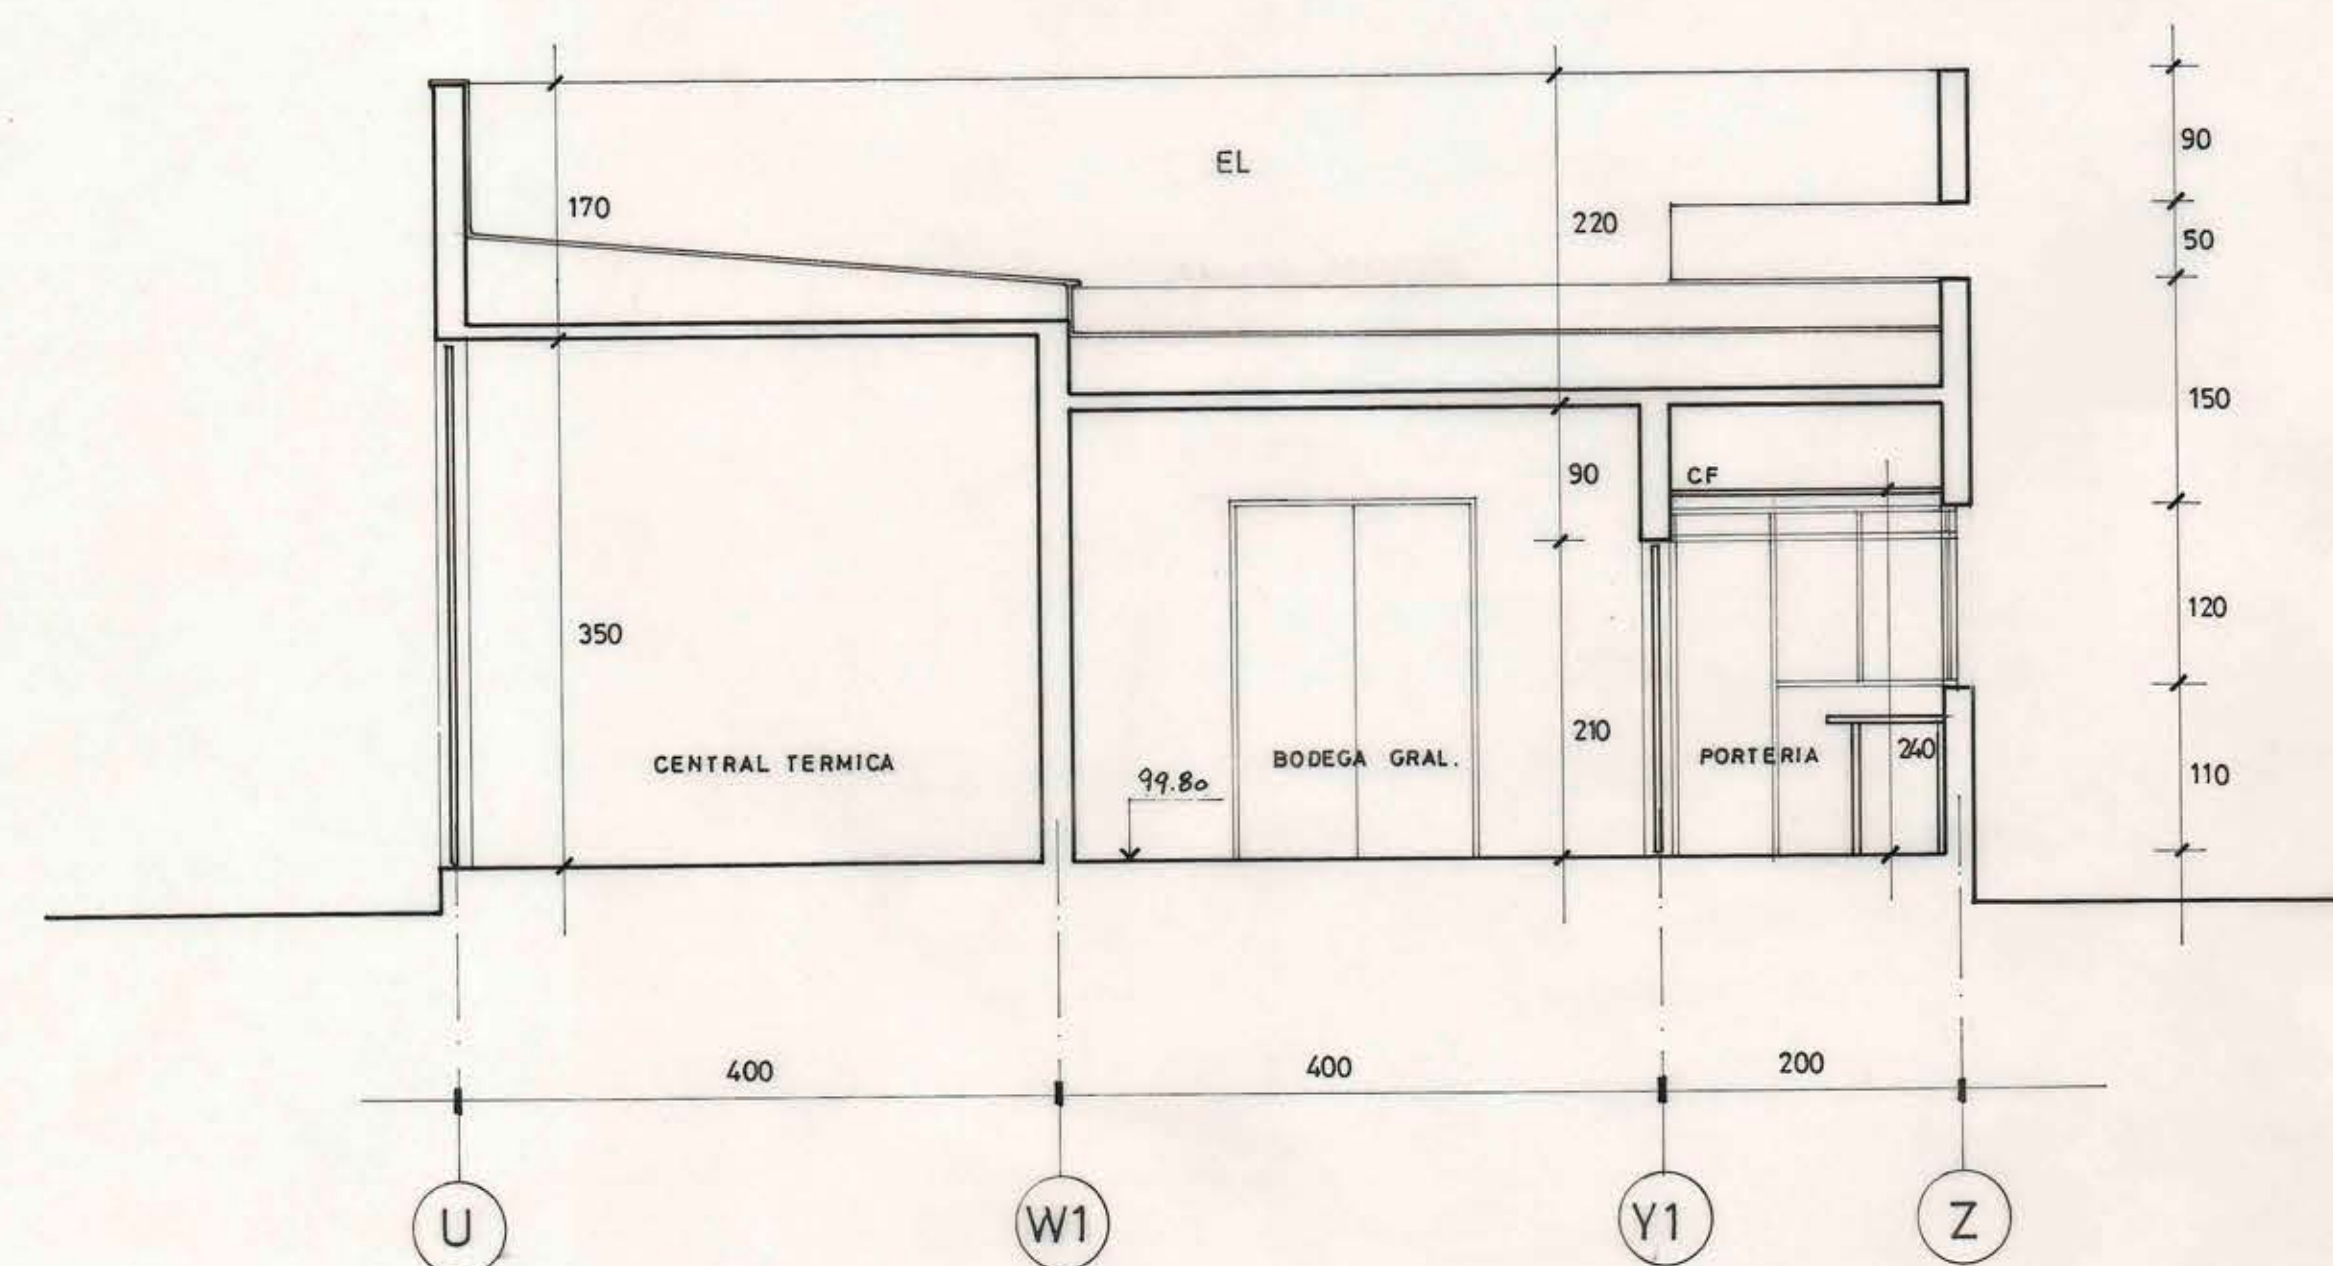
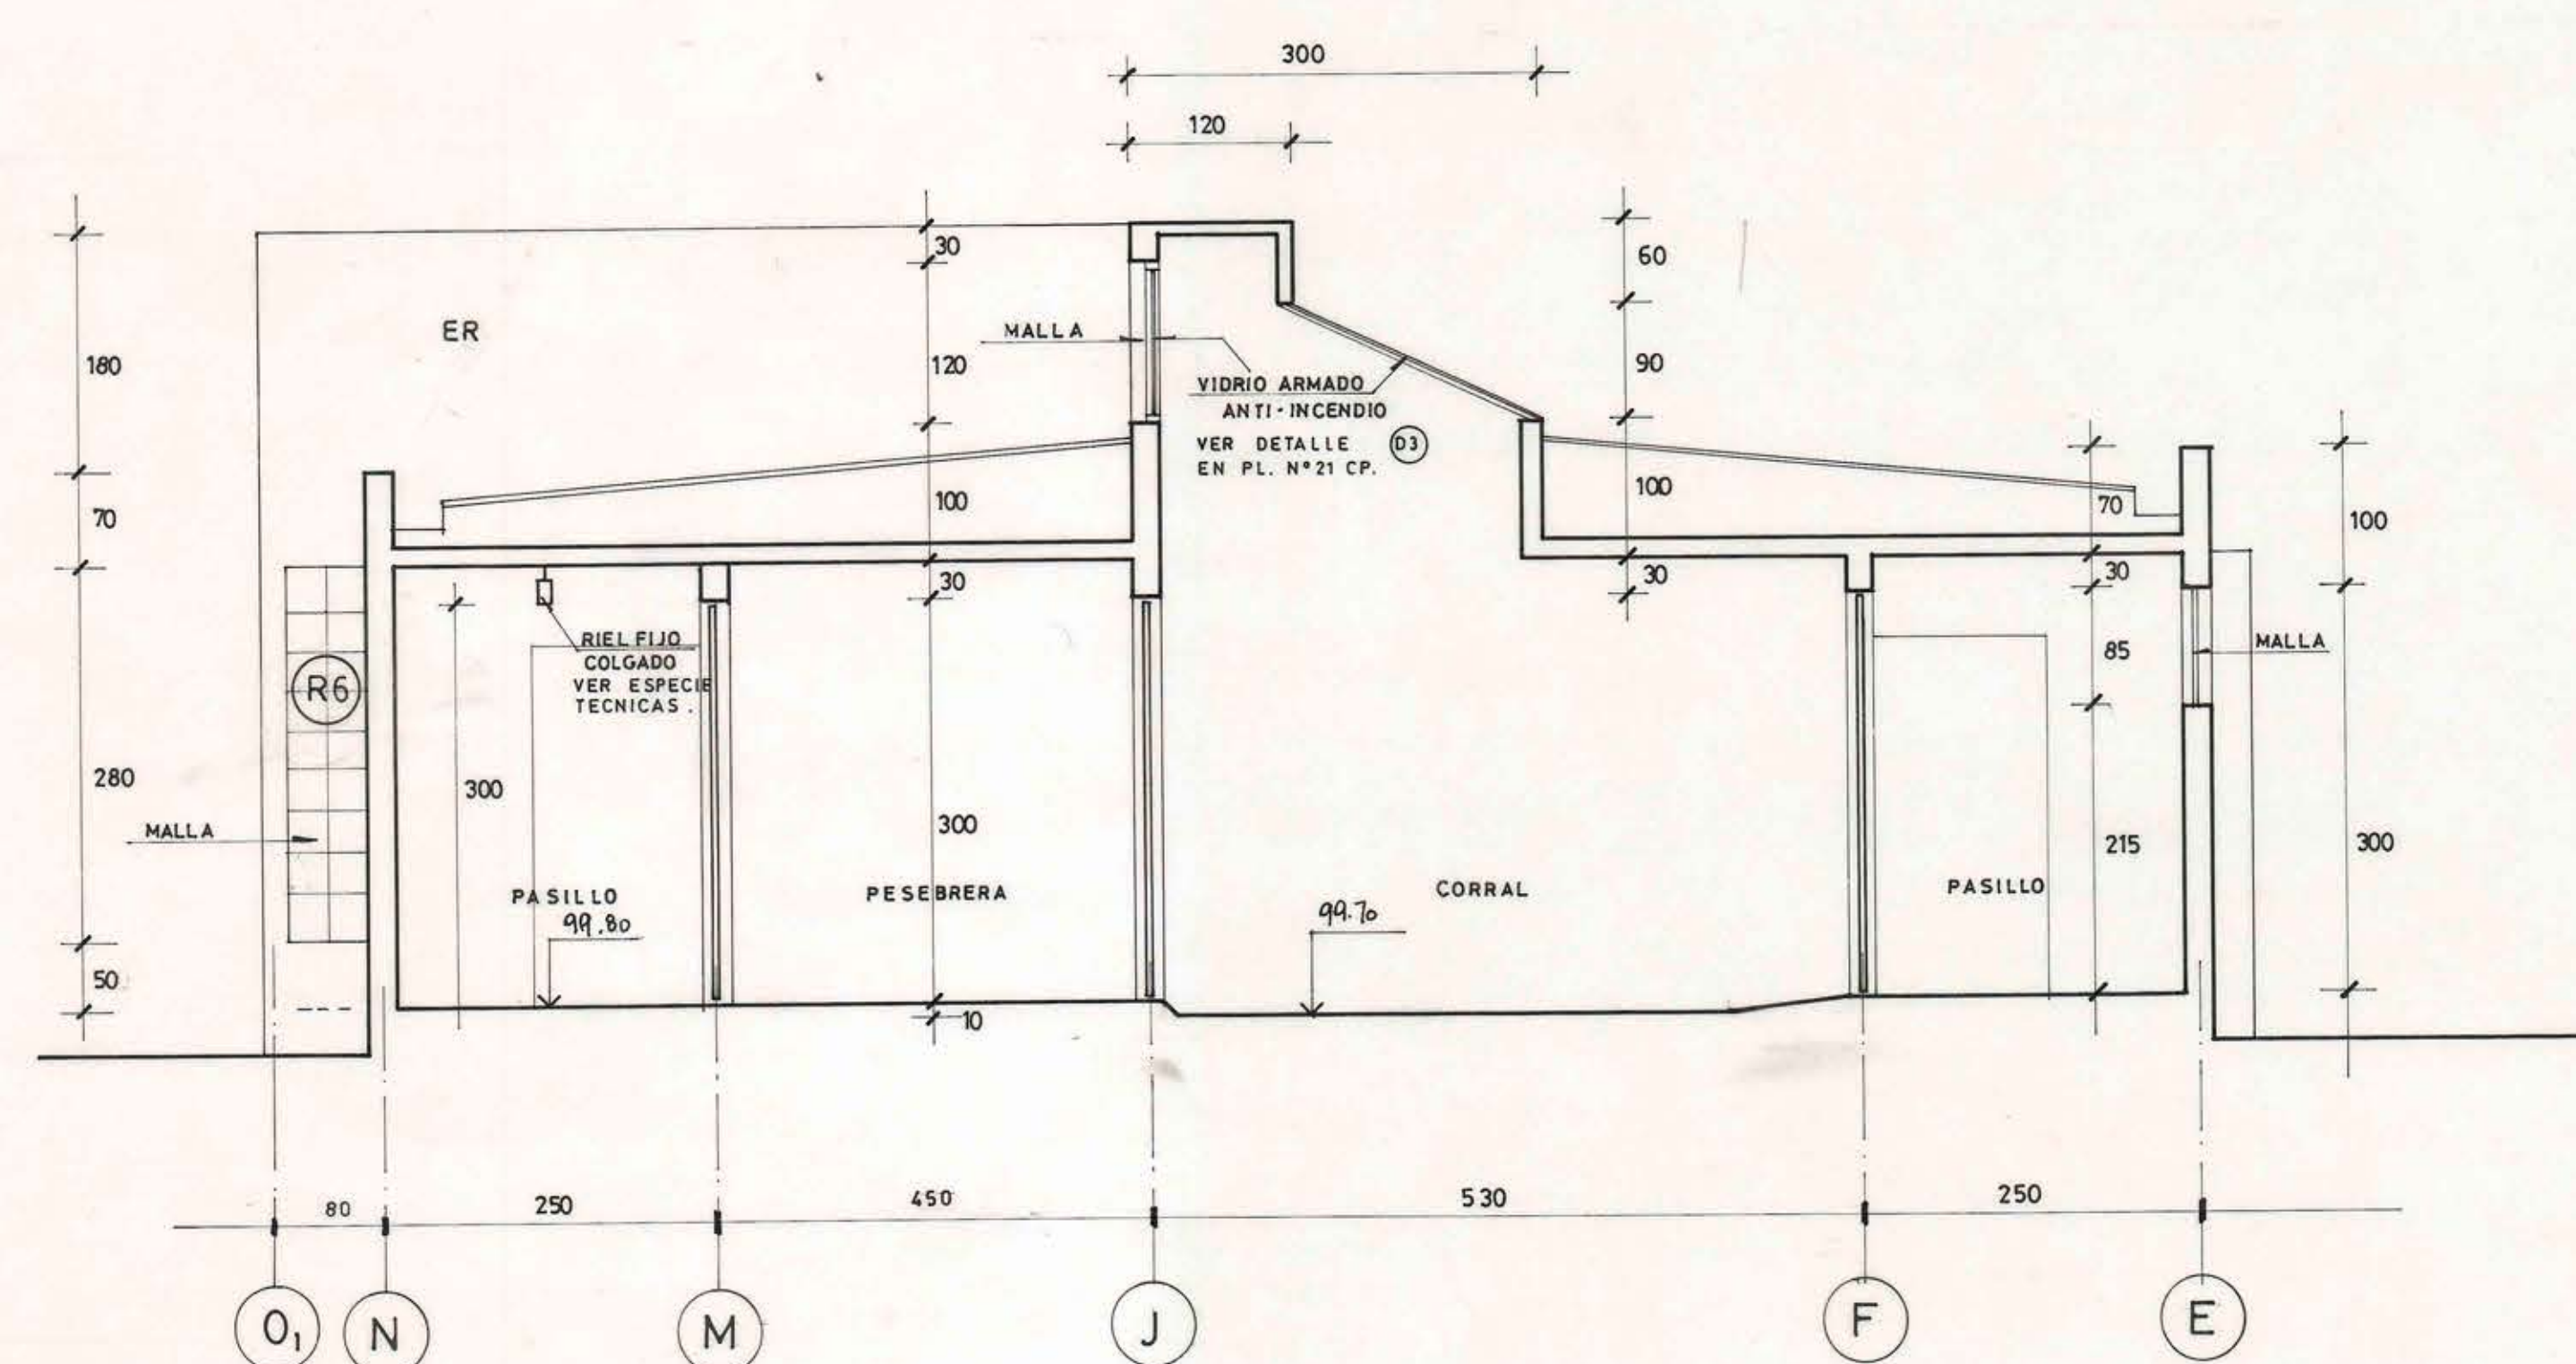
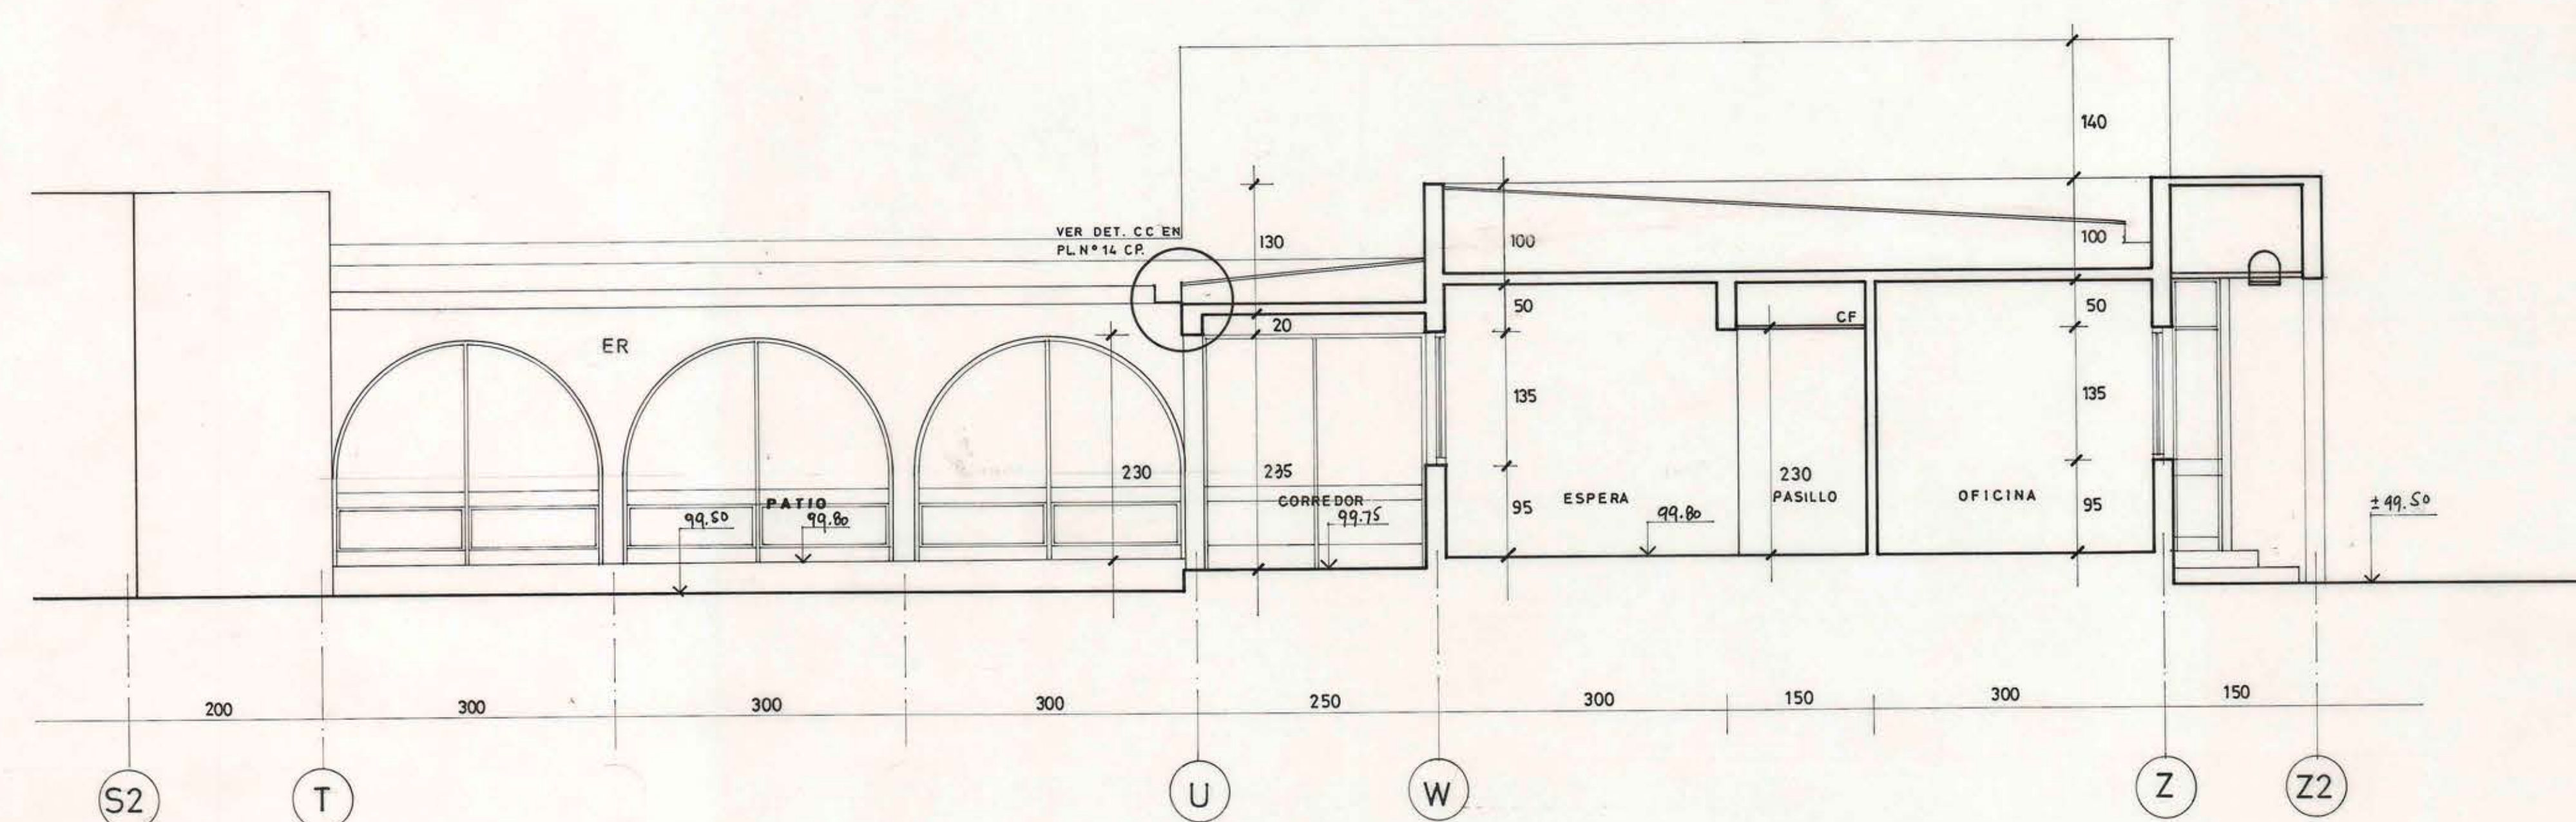


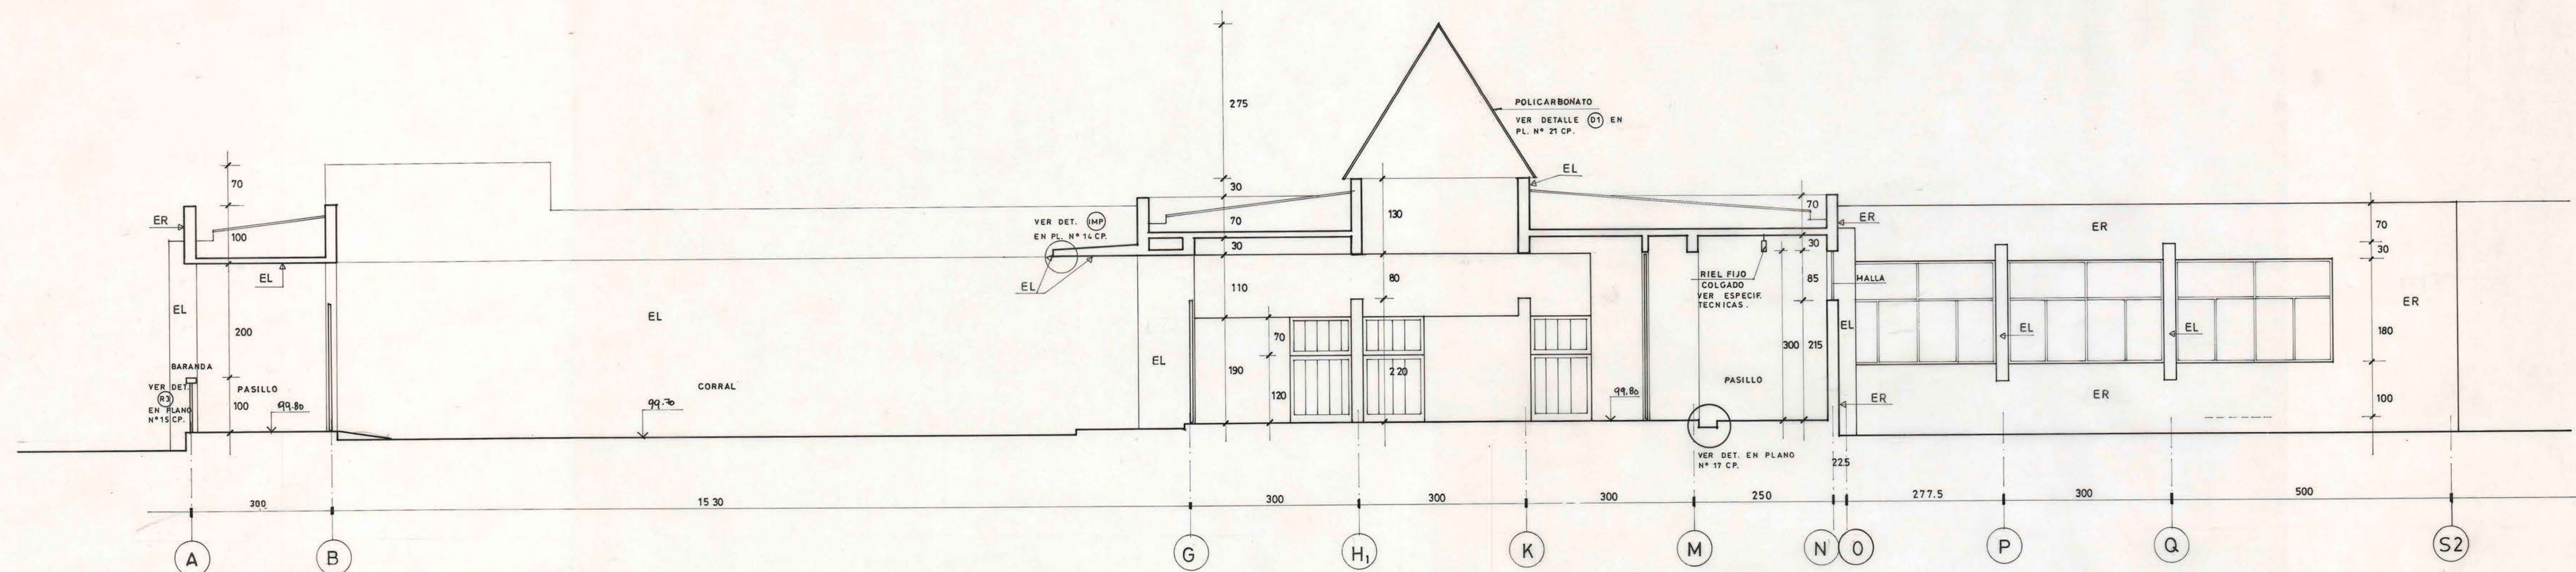

WEBER		Y COMPAÑIA LIMITADA INGENIEROS CONSULTORES		J.M. DE LA BARRA 407 207 PONO 835001 FAX 8359010
PROYECTO DE ARQUITECTURA				
AUTBERT - VASQUEZ - KOCK		- ARQUITECTOS - PROYECTISTAS		
AUBERT - SWETT		- ARQUITECTOS - ASOCIADOS		
		DIRECCION DE ARQUITECTURA DIRECCION REGIONAL METROPOLITANA		
REGION	METROPOLITANA	OBRA	CONSTRUCCION LABORATORIOS Y ESTACIONES CUARENTENARIAS AGRICOLA Y PECUARIA AL INSURE	
PRIM	SANTIAGO	PLANO	CORTES P.F. N-H J-J	
SEGUNDA	PUDAHUEL	DIBUJO	DROUGIS DE UBICACION	
PROYECTO	ARQUITECTURA	TAMINA NR	11 CP	
AUTBERT - VASQUEZ - KOCK		FECHA	JUN-1993 118 x 84	
AUBERT - SWETT		FECHA	FEBRERO 1993	
MOD. DEPTO. EDIFICACION PUBLICA		ARCHIVO	TECNICO	
ANALIZ. CARLOS AGUILAR				
URBES PRO. REGIONAL				
ARGO RAYM. CHAIN T.				
ESCALA	1 : 50			