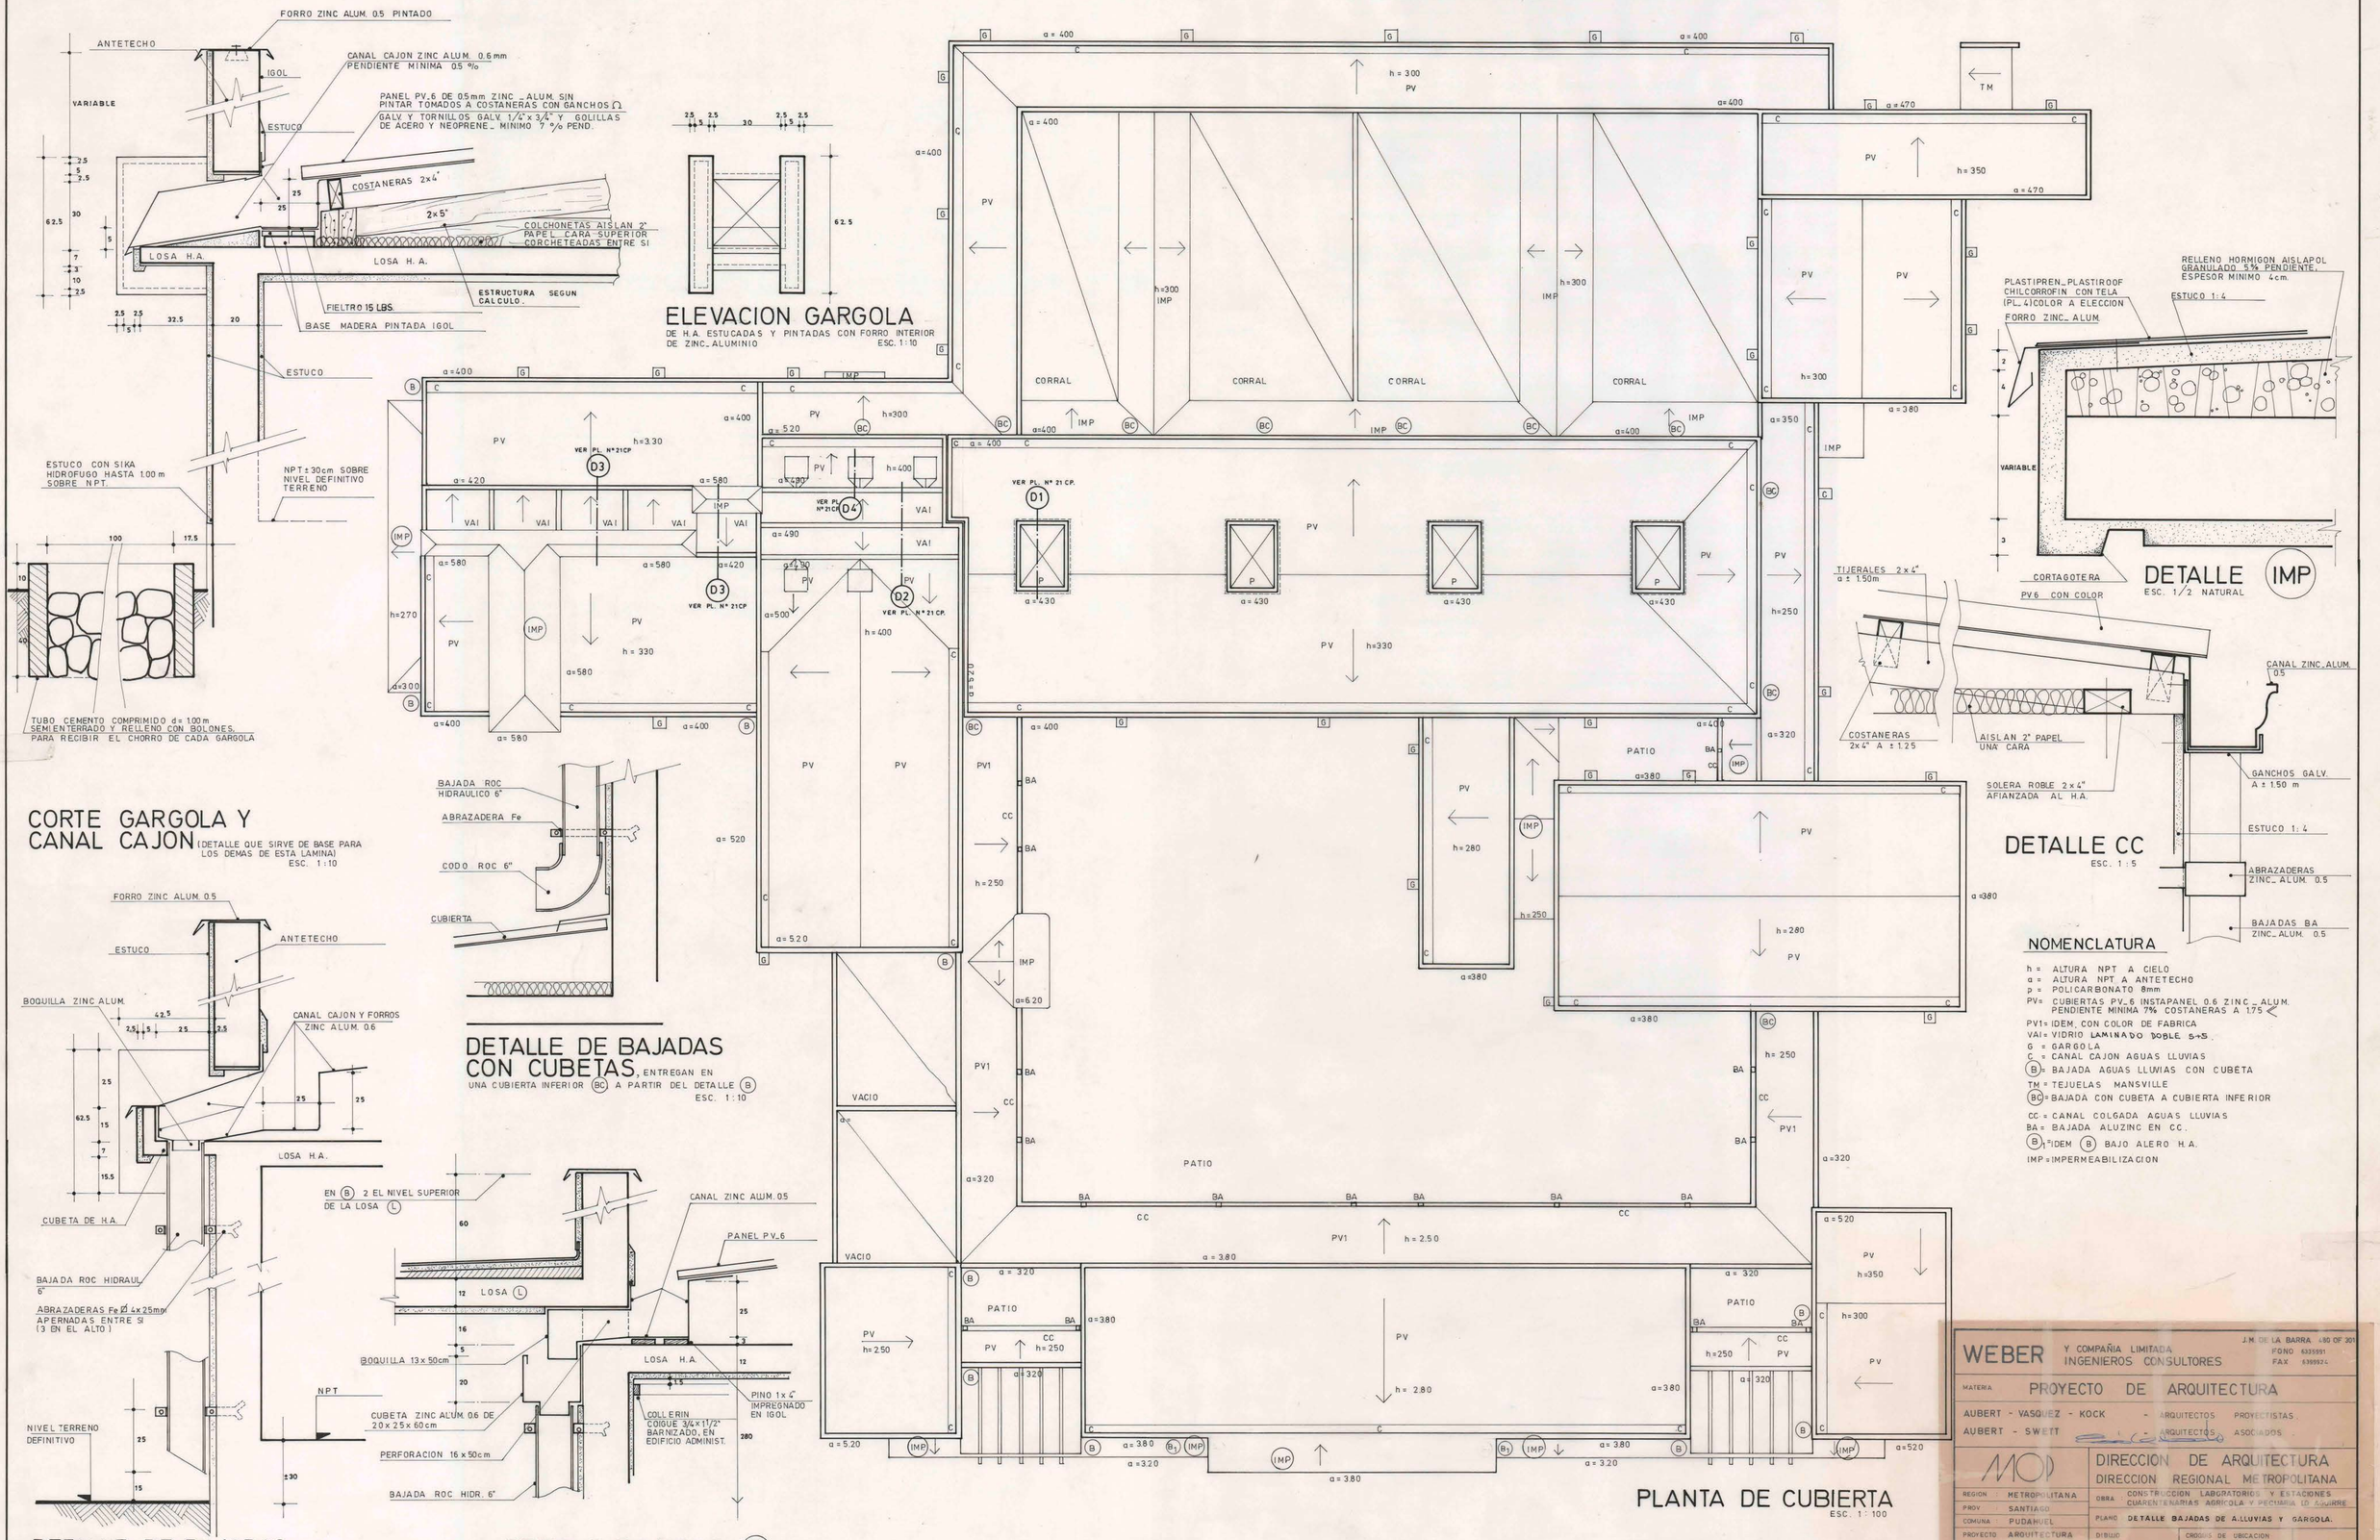
FORRO ZINC ALUM. 0.5 PINTADO
ANTETECHO
IGOL
VARIABLE
CANAL CAJON ZINC ALUM. 0.6mm PENDIENTE MINIMA 0.5 %
PANEL PV.6 DE 0.5mm ZINC_ALUM. SIN PINTAR TOMADOS A COSTANERAS CON GANCHOS Ω
GALV. Y TORNILLOS GALV. 1/4" x 3/4" Y GOLILLAS DE ACERO Y NEOPRENE_ MINIMO 7 % PEND.
ESTUCO
COSTANERAS 2x4"
2x5"
COLCHONETAS AISLAN 2" PAPEL CARA SUPERIOR CORCHETEADAS ENTRE SI
LOSA H.A.
ESTRUCTURA SEGUN CALCULO.
FIELTRO 15 LBS.
BASE MADERA PINTADA IGOL
ESTUCO CON SIKA HIDROFUGO HASTA 1.00 m SOBRE NPT.
NPT ± 30cm SOBRE NIVEL DEFINITIVO TERRENO
TUBO CEMENTO COMPRIMIDO d = 100 m SEMIENTERRADO Y RELLENO CON BOLONES, PARA RECIBIR EL CHORRO DE CADA GARGOLA
CORTE GARGOLA Y CANAL CAJON (DETALLE QUE SIRVE DE BASE PARA LOS DEMAS DE ESTA LAMINA) ESC. 1:10
ELEVACION GARGOLA
DE H.A. ESTUCADAS Y PINTADAS CON FORRO INTERIOR DE ZINC_ALUMINIO ESC. 1:10
CORRAL
PATIO
VACIO
PLANTA DE CUBIERTA
ESC. 1:100
PLASTIPREN_PLASTIROOF CHILCORROFIN CON TELA (PL. 4) COLOR A ELECCION
FORRO ZINC_ALUM
RELLENO HORMIGON AISLAPOL GRANULADO 5% PENDIENTE, ESPESOR MINIMO 4cm.
ESTUCO 1:4
CORTAGOTERA PV6 CON COLOR
DETALLE IMP
ESC. 1/2 NATURAL
TIJERALES 2x4" a ± 1.50m
COSTANERAS 2x4" A ± 1.25
AISLAN 2" PAPEL UNA CARA
SOLERA ROBLE 2x4" AFIANZADA AL H.A.
CANAL ZINC_ALUM. 0.5
GANCHOS GALV. A ± 1.50 m
ESTUCO 1:4
ABRAZADERAS ZINC_ALUM. 0.5
BAJADAS BA ZINC_ALUM. 0.5
DETALLE CC
ESC. 1:5
BAJADA ROC HIDRAULICO 6"
ABRAZADERA Fe
CODO ROC 6"
CUBIERTA
DETALLE DE BAJADAS CON CUBETAS, ENTREGAN EN UNA CUBIERTA INFERIOR (BC) A PARTIR DEL DETALLE (B) ESC. 1:10
FORRO ZINC ALUM. 0.5
ESTUCO
ANTETECHO
BOQUILLA ZINC ALUM.
CANAL CAJON Y FORROS ZINC ALUM. 0.6
LOSA H.A.
CUBETA DE H.A.
BAJADA ROC HIDRAUL. 6"
ABRAZADERAS Fe Ø 4x25mm APERNADAS ENTRE SI (3 EN EL ALTO)
NIVEL TERRENO DEFINITIVO
DETALLE DE BAJADAS CON CUBETA (B)
A PARTIR DEL DETALLE DE GARGOLAS A ESC. 1:10
EN (B) 2 EL NIVEL SUPERIOR DE LA LOSA (L)
LOSA (L)
CANAL ZINC ALUM. 0.5
PANEL PV.6
BOQUILLA 13x50cm
NPT
CUBETA ZINC ALUM. 0.6 DE 20x25x60cm
PERFORACION 16x50cm
BAJADA ROC HIDR. 6"
COLLERIN COIGUE 3/4x11/2" BARNIZADO, EN EDIFICIO ADMINIST.
PINO 1x4" IMPREGNADO EN IGOL
DETALLE BAJADAS (B)1
ESC. 1:10
NOMENCLATURA
h = ALTURA NPT A CIELO
a = ALTURA NPT A ANTETECHO
p = POLICARBONATO 8mm
PV = CUBIERTAS PV_6 INSTAPANEL 0.6 ZINC_ALUM. PENDIENTE MINIMA 7% COSTANERAS A 1.75
PV1 = IDEM, CON COLOR DE FABRICA
VAI = VIDRIO LAMINADO DOBLE 5+5
G = GARGOLA
C = CANAL CAJON AGUAS LLUVIAS
(B) = BAJADA AGUAS LLUVIAS CON CUBETA
TM = TEJUELAS MANSVILLE
(BC) = BAJADA CON CUBETA A CUBIERTA INFERIOR
CC = CANAL COLGADA AGUAS LLUVIAS
BA = BAJADA ALUZINC EN CC.
(B)1 = IDEM (B) BAJO ALERO H.A.
IMP = IMPERMEABILIZACION
WEBER Y COMPAÑIA LIMITADA INGENIEROS CONSULTORES
J.M. DE LA BARRA 480 OF 301 FONO 6335551 FAX 6395924
MATERIA PROYECTO DE ARQUITECTURA
AUBERT - VASQUEZ - KOCK - ARQUITECTOS PROYECTISTAS
AUBERT - SWETT ARQUITECTOS ASOCIADOS
MOP DIRECCION DE ARQUITECTURA
DIRECCION REGIONAL METROPOLITANA
REGION : METROPOLITANA
PROV : SANTIAGO
COMUNA : PUDAHUEL
PROYECTO ARQUITECTURA
AUBERT - VASQUEZ - KOCK
AUBERT - SWETT
JEFE DEPTO EDIFICACION PUBLICA
ARQTO: CARLOS AGUILAR
DIRECTOR REGIONAL
ARQTO: NAVIP CHAIN T.
ESCALA 1:5 ; 1:10 ; 1:100
OBRA CONSTRUCCION LABORATORIOS Y ESTACIONES CUARENTENARIAS AGRICOLA Y PECUARIA LD AGUIRRE
PLANO DETALLE BAJADAS DE ALLUVIAS Y GARGOLA.
DIBUJO NCH
LAMINA Nº 14CP
FECHA JUN.1993
FORMATO 118x84
ARCHIVO TECNICO
CROQUIS DE UBICACION
PUDAHUEL
STGO.
Prado