



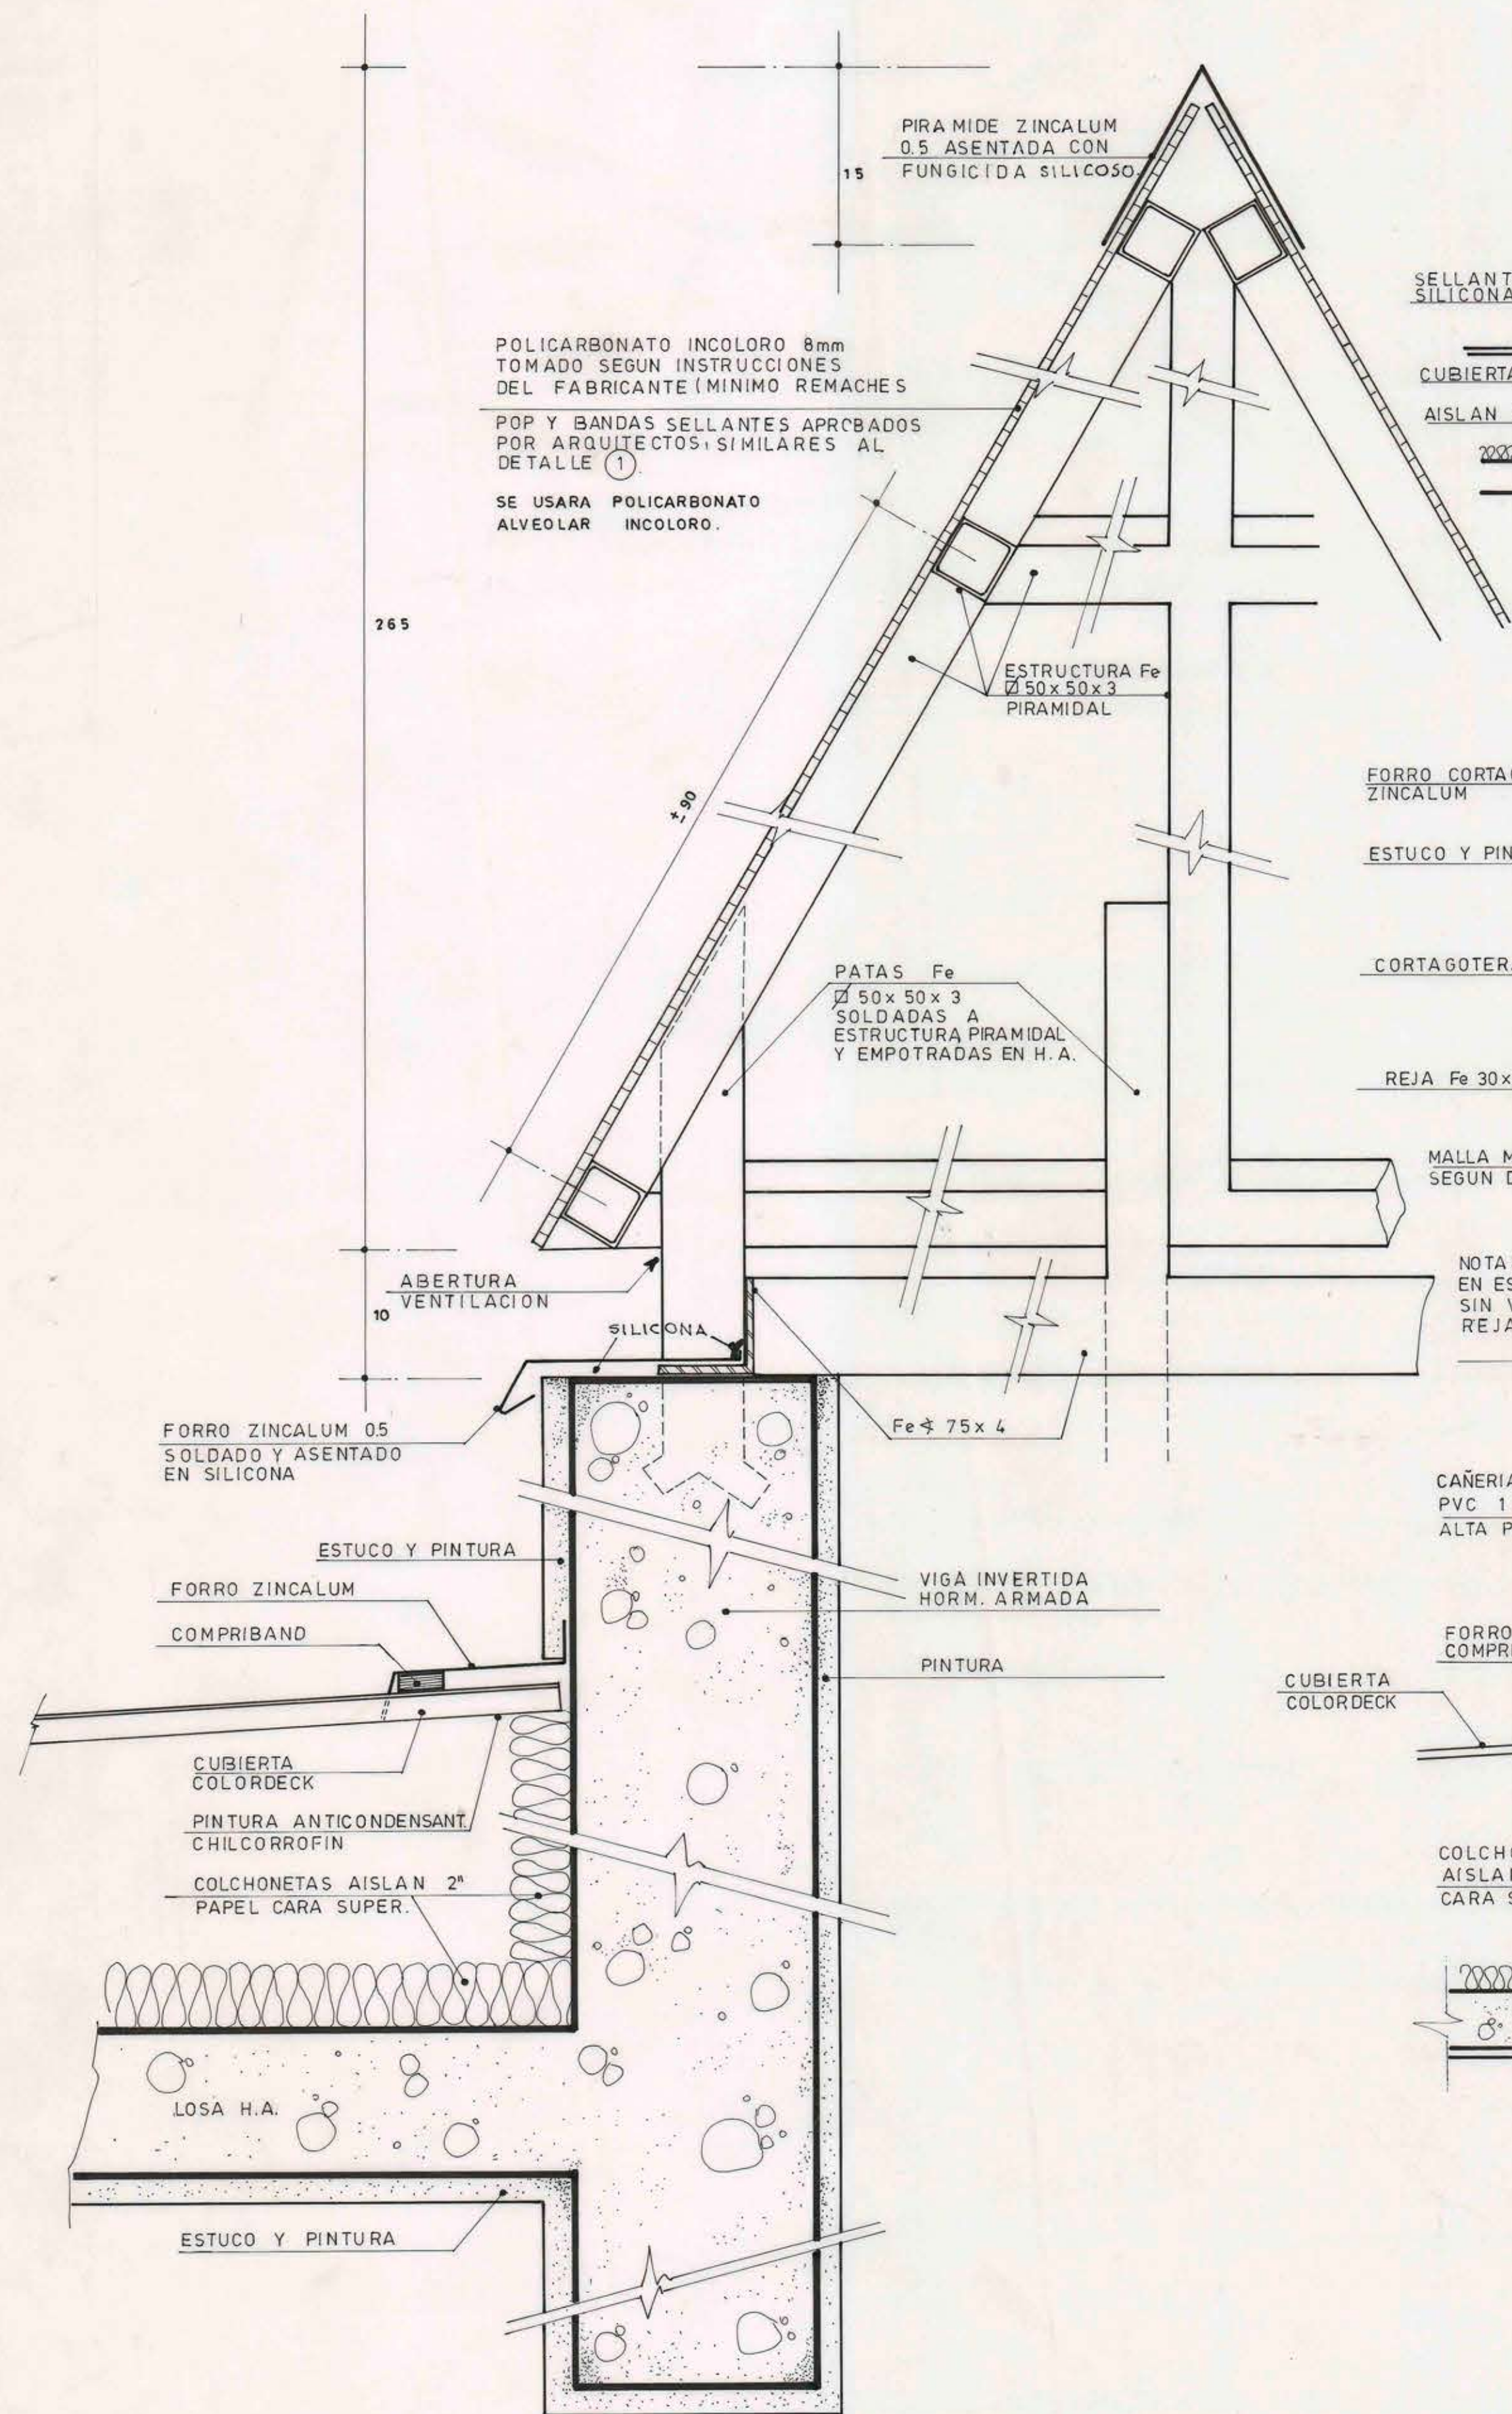


DETALLE CUPULAS PIRAMIDALES
EN PESEBRERAS DE CUARENTENA
ESC. 1:4

D1

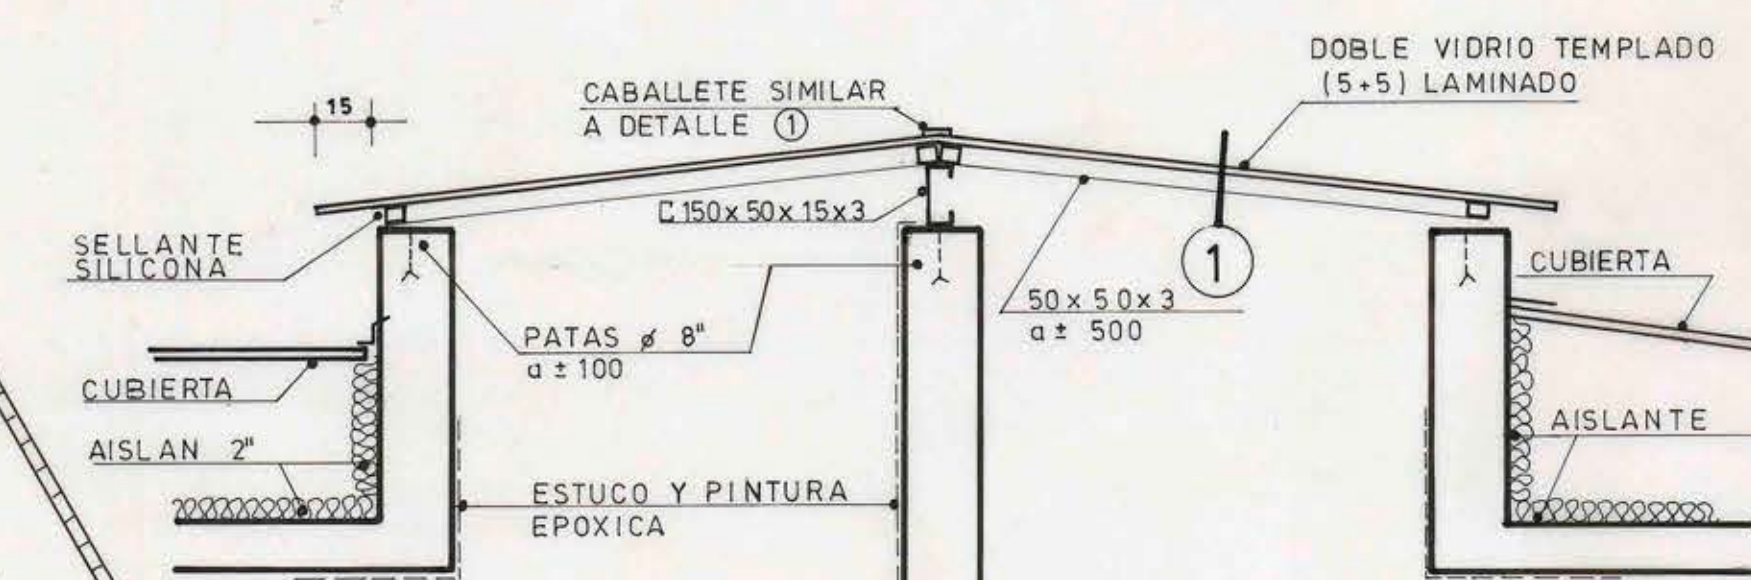


DETALLE ILUMINACION ZENITAL
EN ESTIERCOLERA, RECINTO INCINERADOR
ESC. 1:20

D2

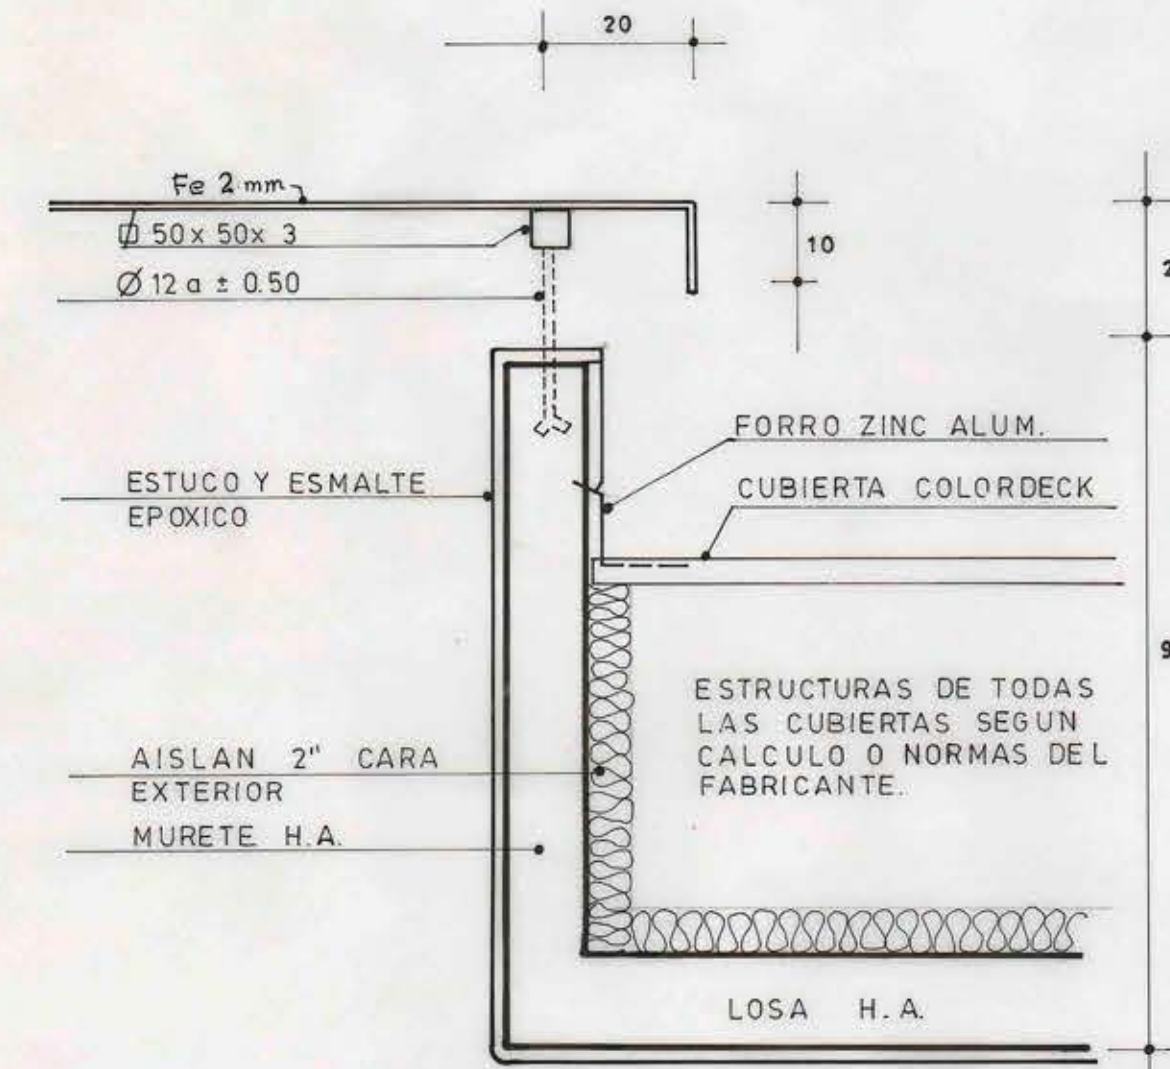


DETALLE SHAFTS
ESC. 1:10

D4

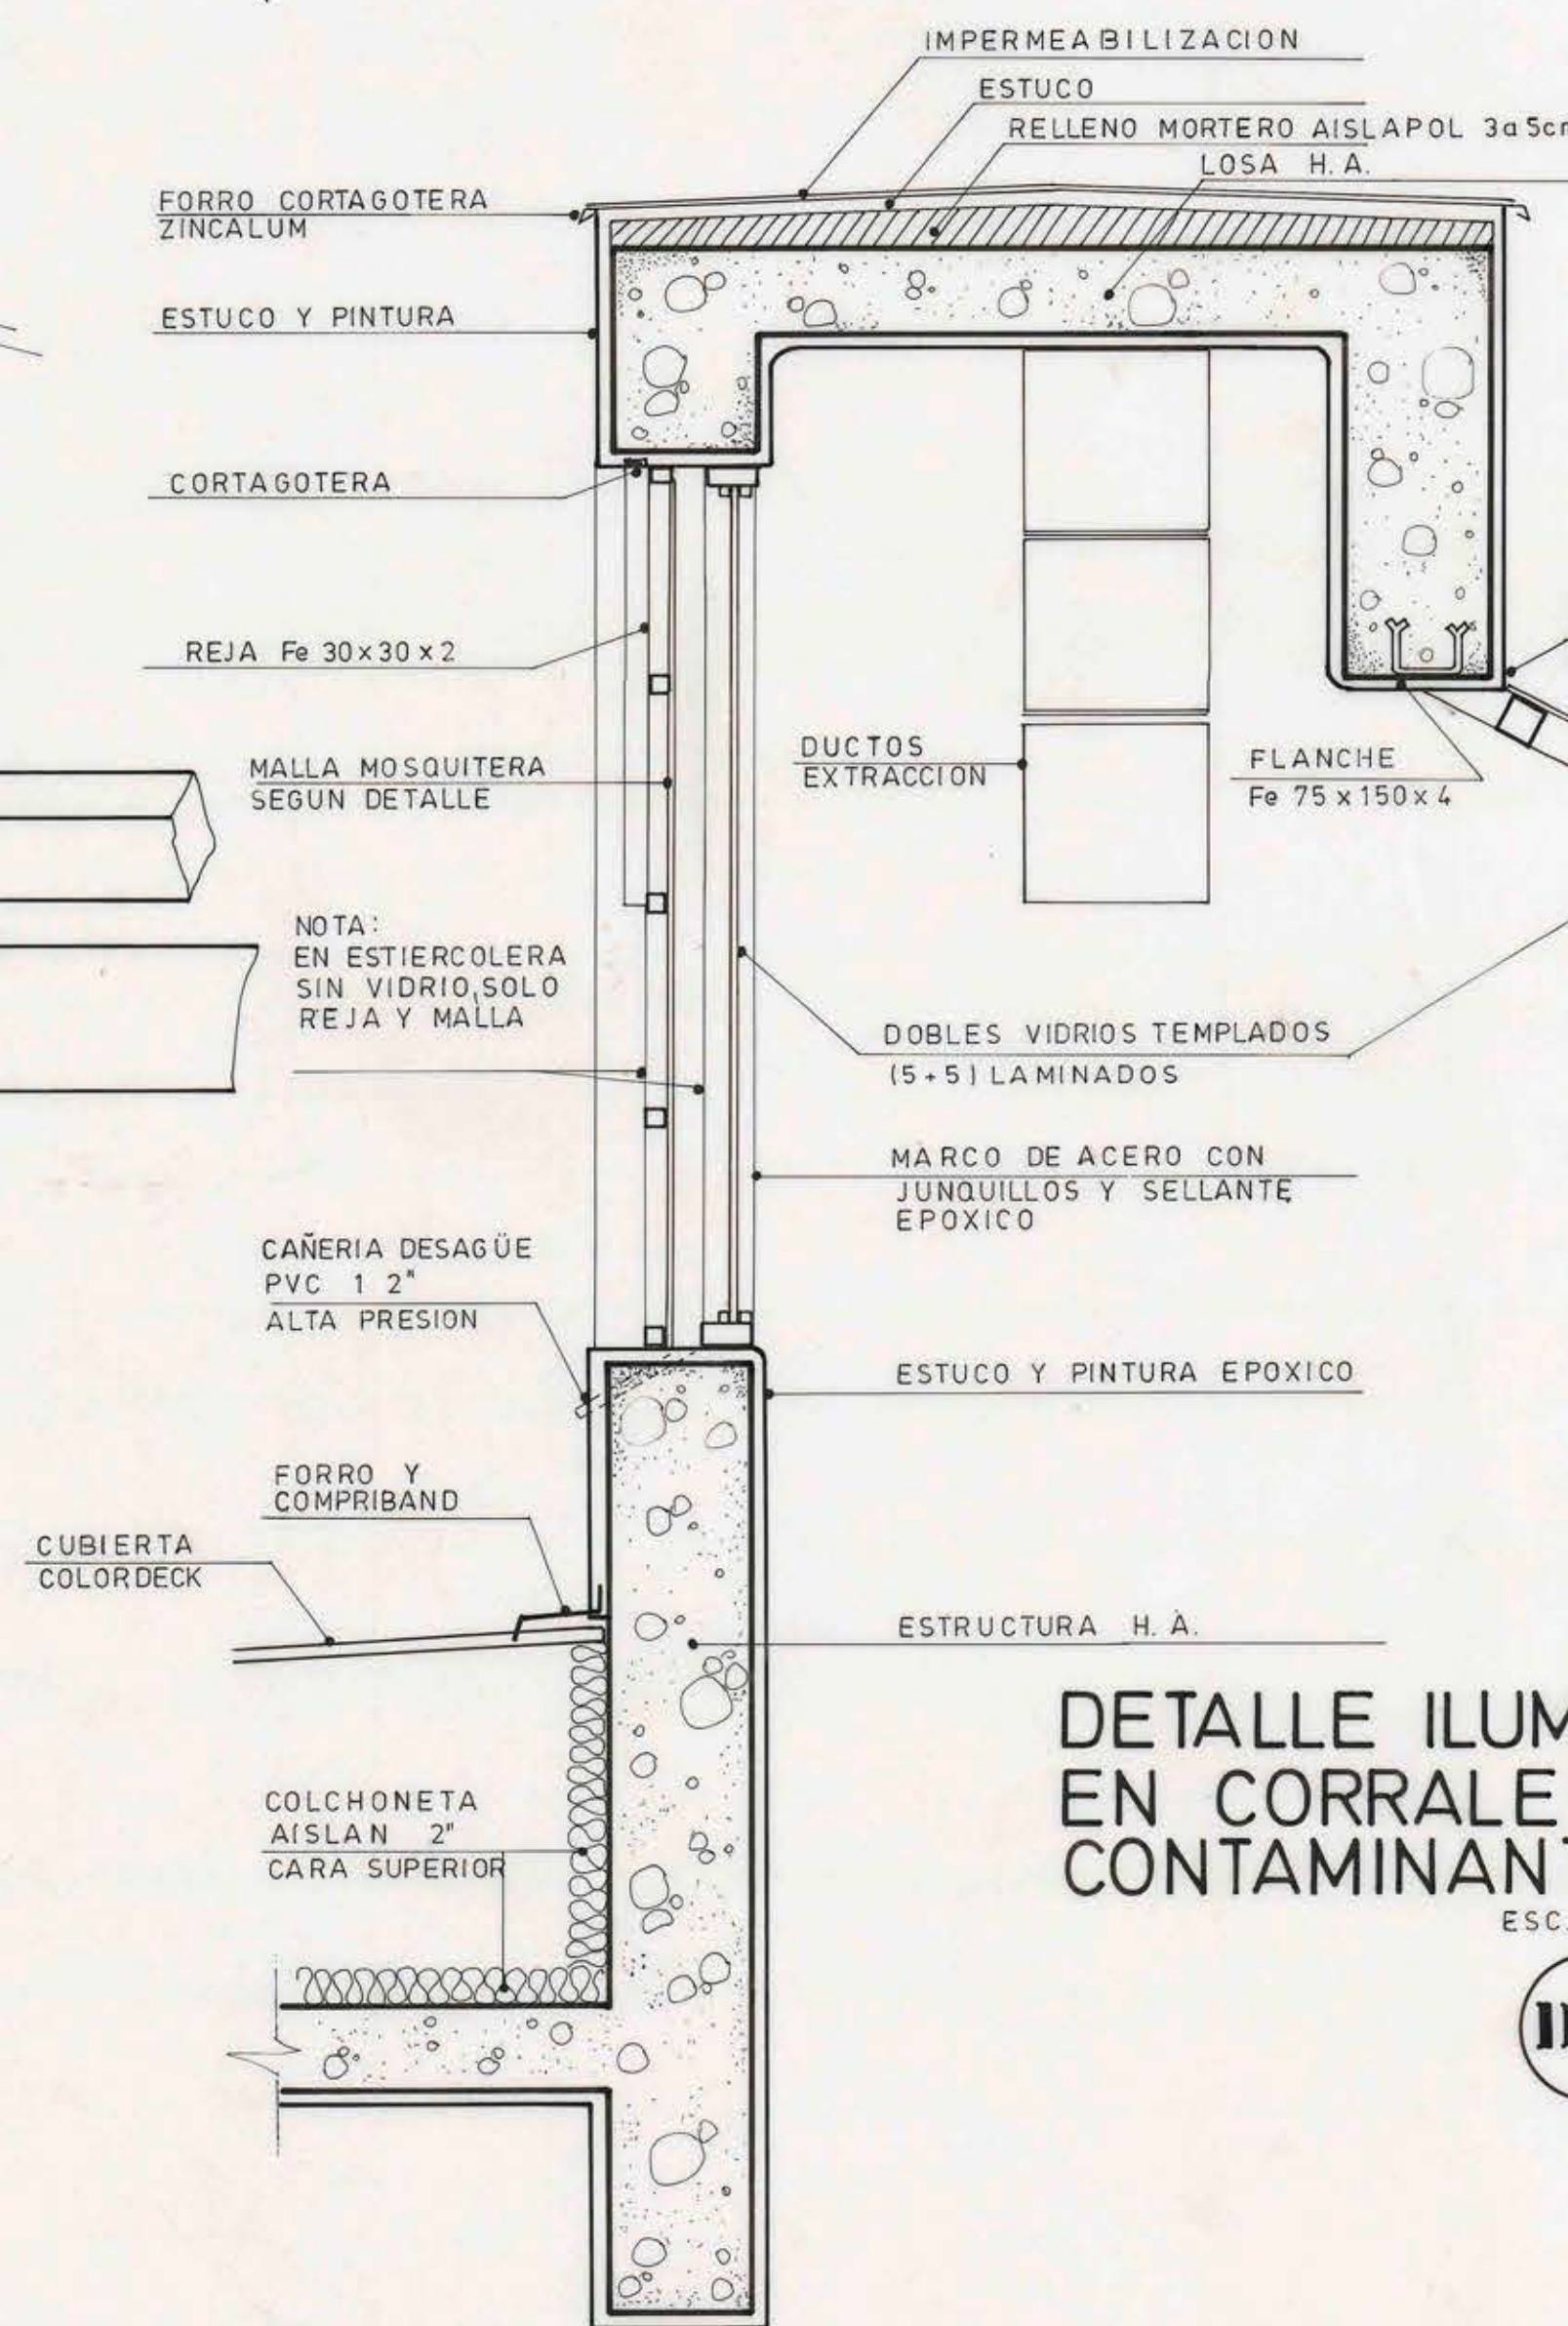


DETALLE ILUMINACION ZENITAL
EN CORRALES DE ANIMALES
CONTAMINANTES
ESC. 1:10

D3

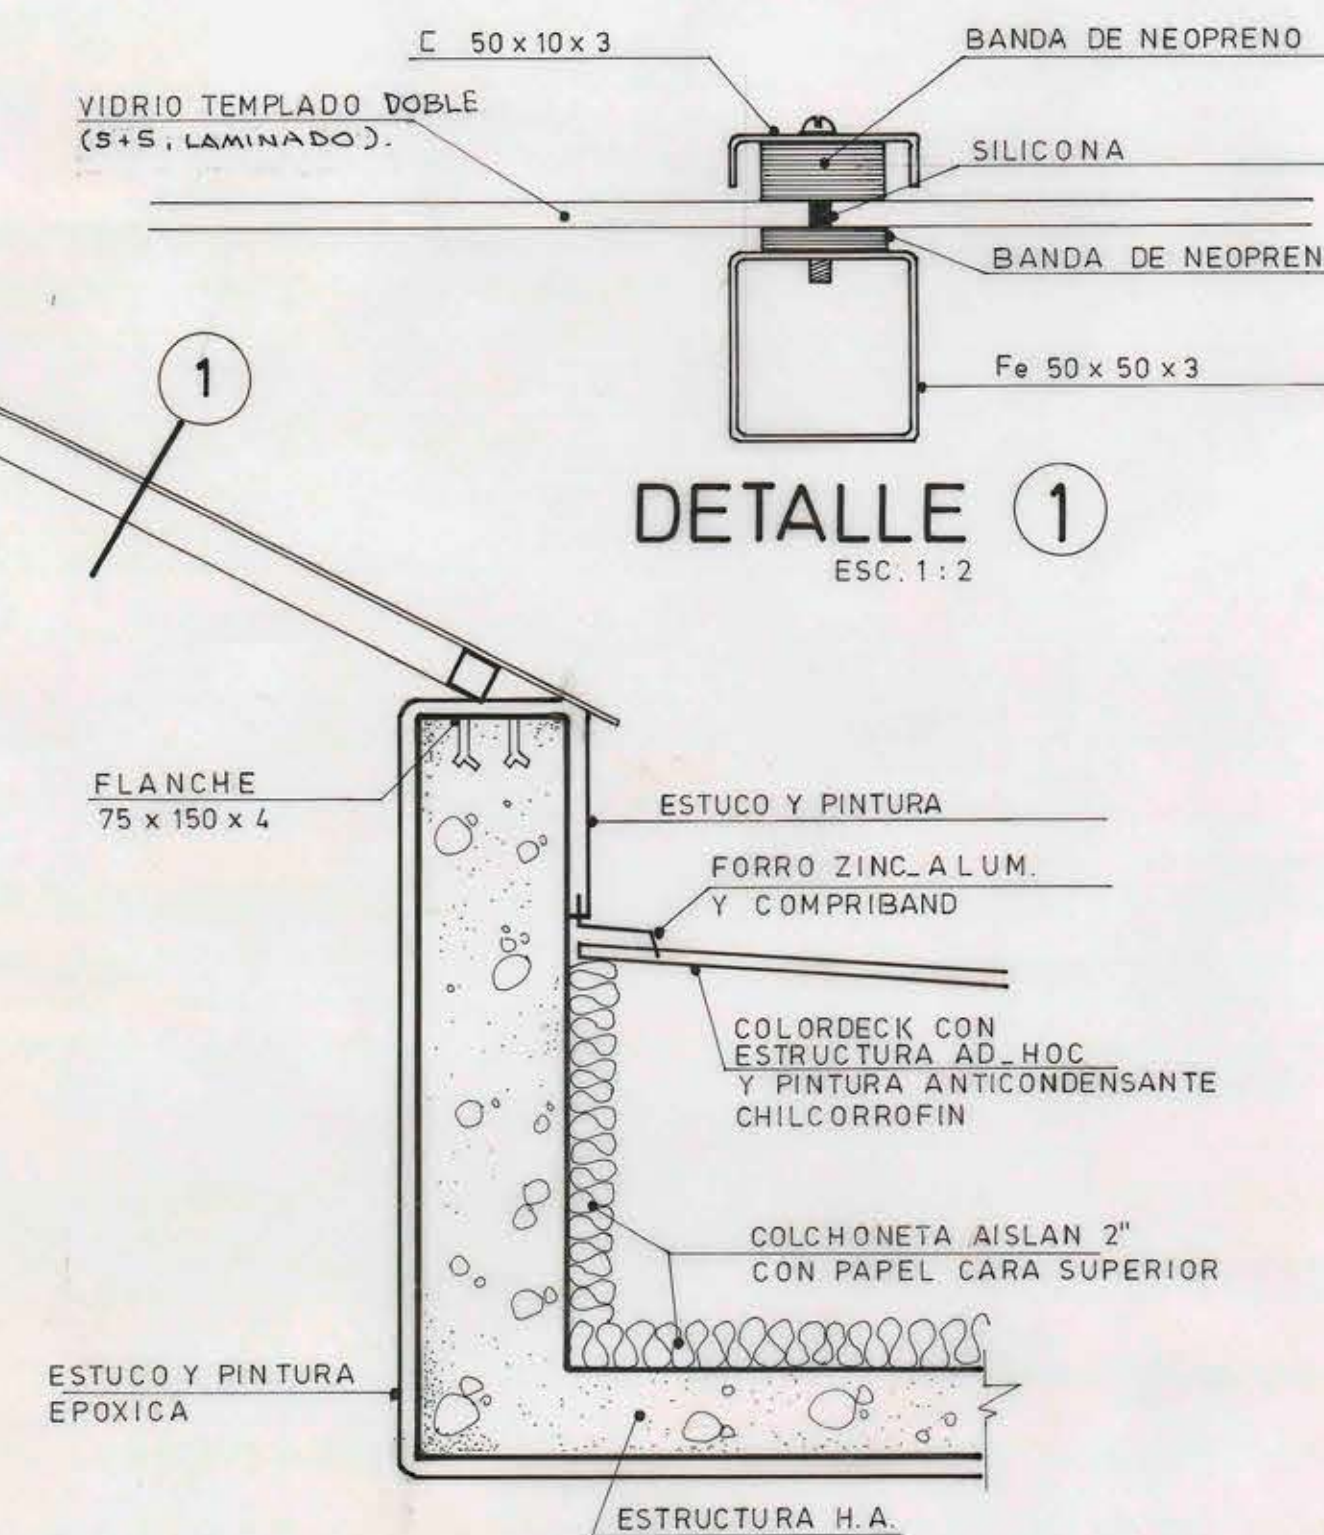

DETALLE 1
ESC. 1:2

D1

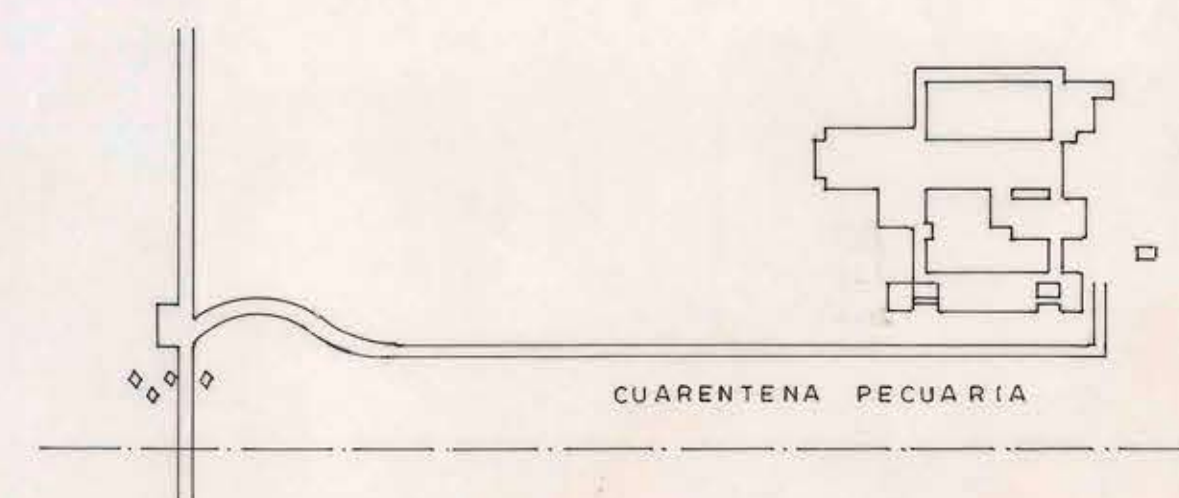

WEBER Y COMPAÑIA LIMITADA INGENIEROS CONSULTORES		J.M. DE LA BARRA 480 OF 301 FONO 6335991 FAX 6398924	
MATERIA: PROYECTO DE ARQUITECTURA			
AUBERT - VASQUEZ - KOCK		ARQUITECTOS PROYECTISTAS	
AUBERT - SWETT		ARQUITECTOS ASOCIADOS	
MOD		DIRECCION DE ARQUITECTURA DIRECCION REGIONAL METROPOLITANA	
REGION: METROPOLITANA	OBRA: CONSTRUCCION LABORATORIOS Y ESTACIONES CUARENTENARIAS AGRICOLA Y PECUARIA LO AGUIRRE	PLANO: DETALLES DE ILUMINACION Y VENTILACIONES ZENITALES	
PROV: SANTIAGO	COMUNA: PUDAHUEL	DIBUJO: NCH	
PROYECTO: ARQUITECTURA AUBERT - VASQUEZ - KOCK AUBERT - SWETT	JERE. DEPTO. EDIFICACION PUBLICA	LAMINA N°: 21CP	
ARCHO. CARLOS AGUILAR	FECHA: JUN.1993	FORMATO: 100x70,7	
DIRECTOR REGIONAL	ARCHIVO: TECNICO		
ARCHO. NAVIP CHAIN T.	ESCALA: 1:2, 1:4, 1:10, 1:20		