




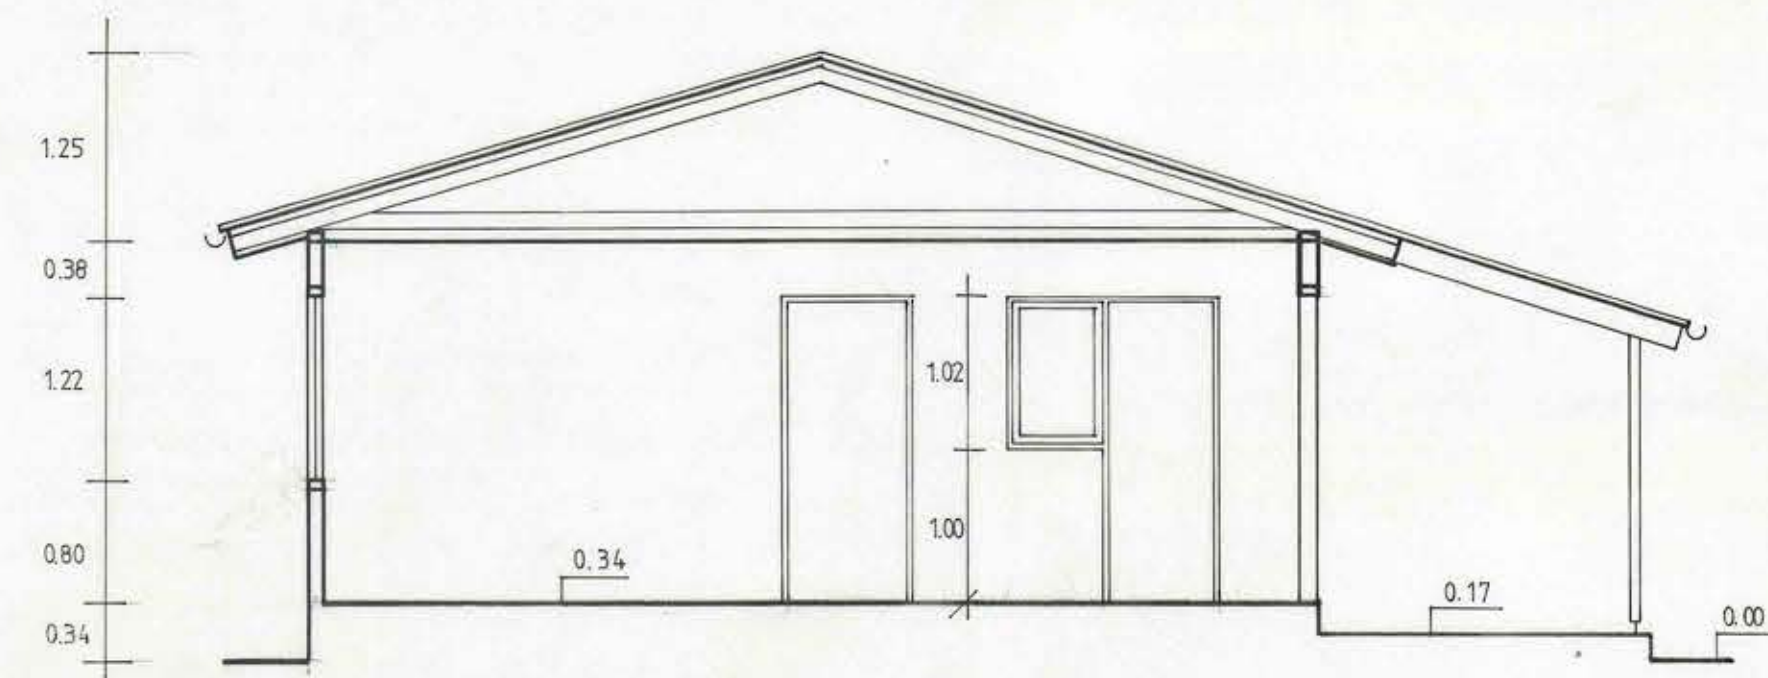


CORTE B-B

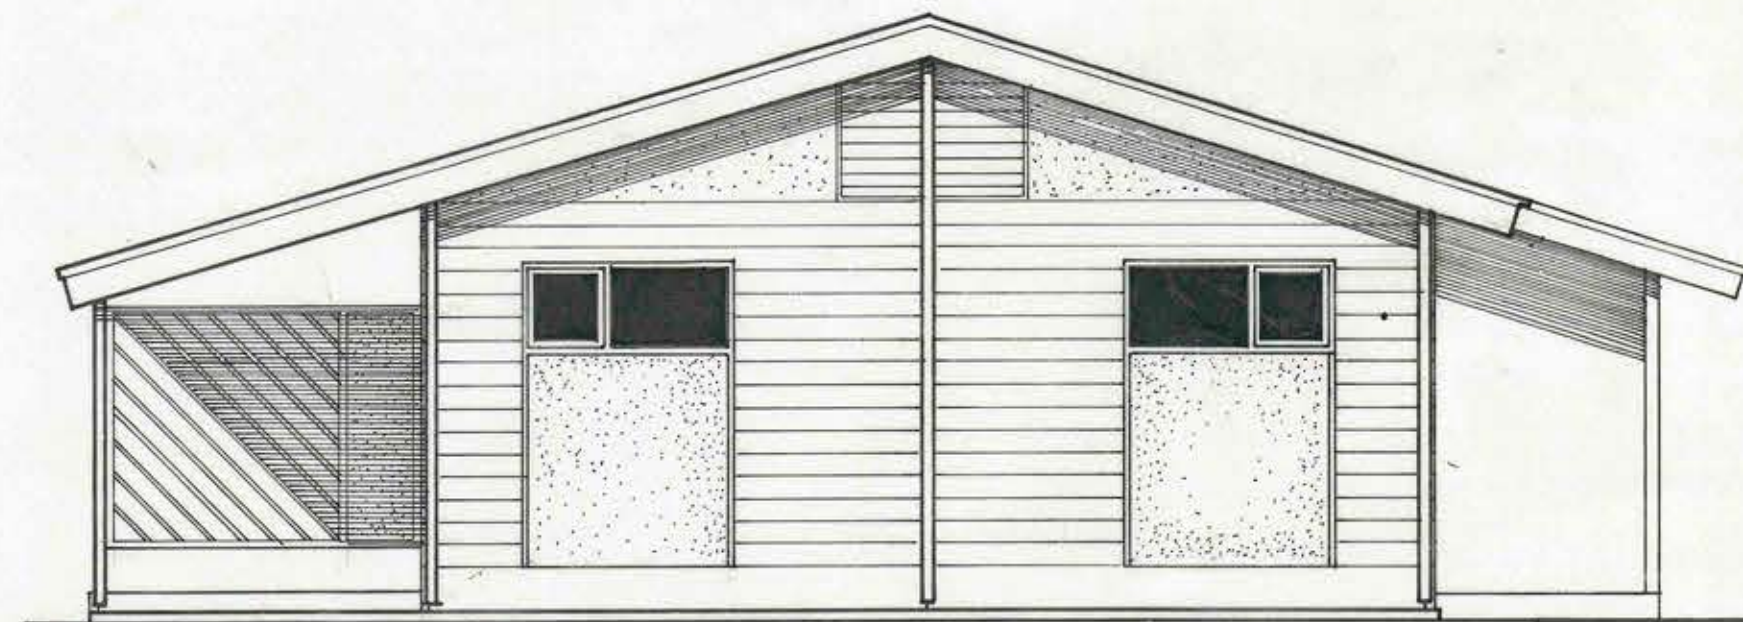


ELEVACION PONIENTE

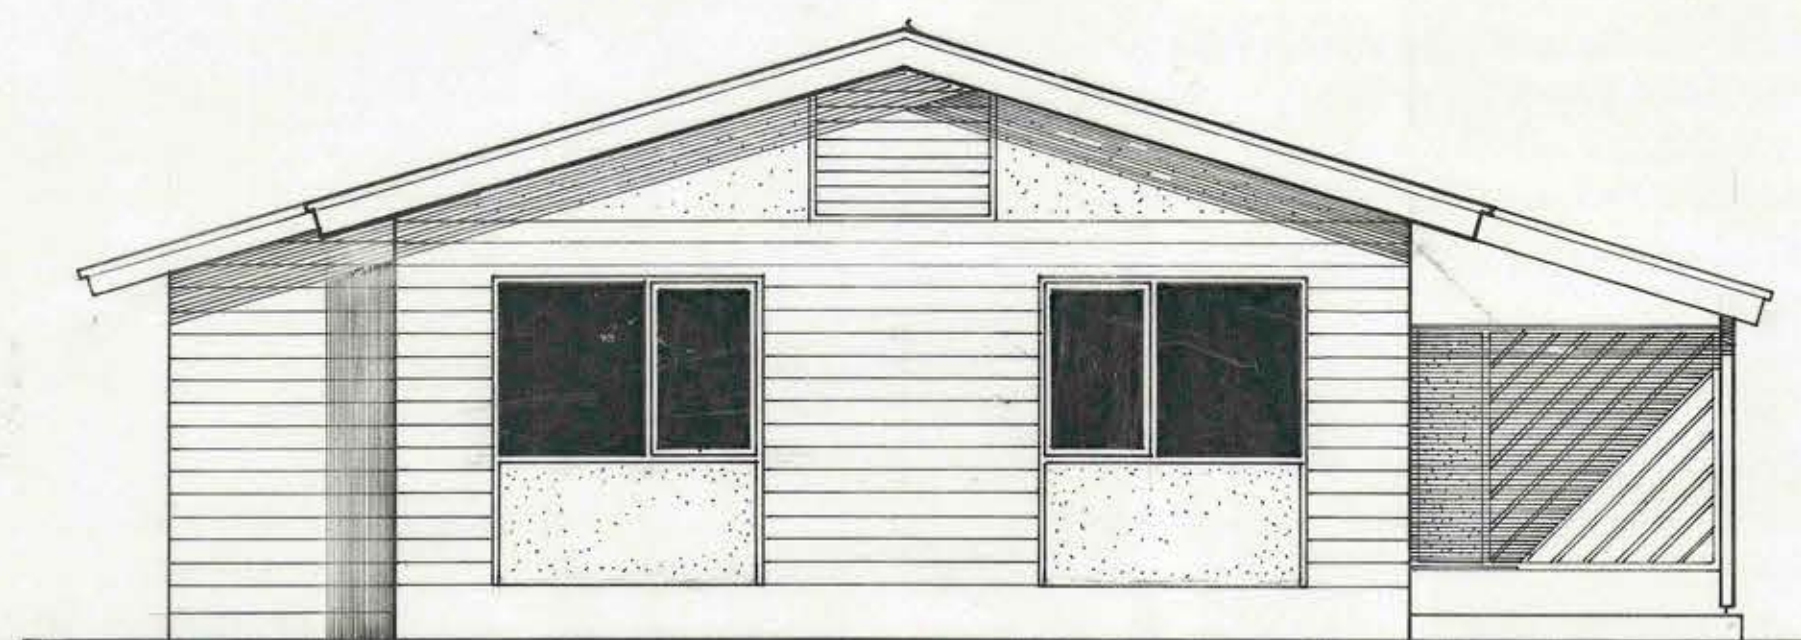


ELEVACION ORIENTE

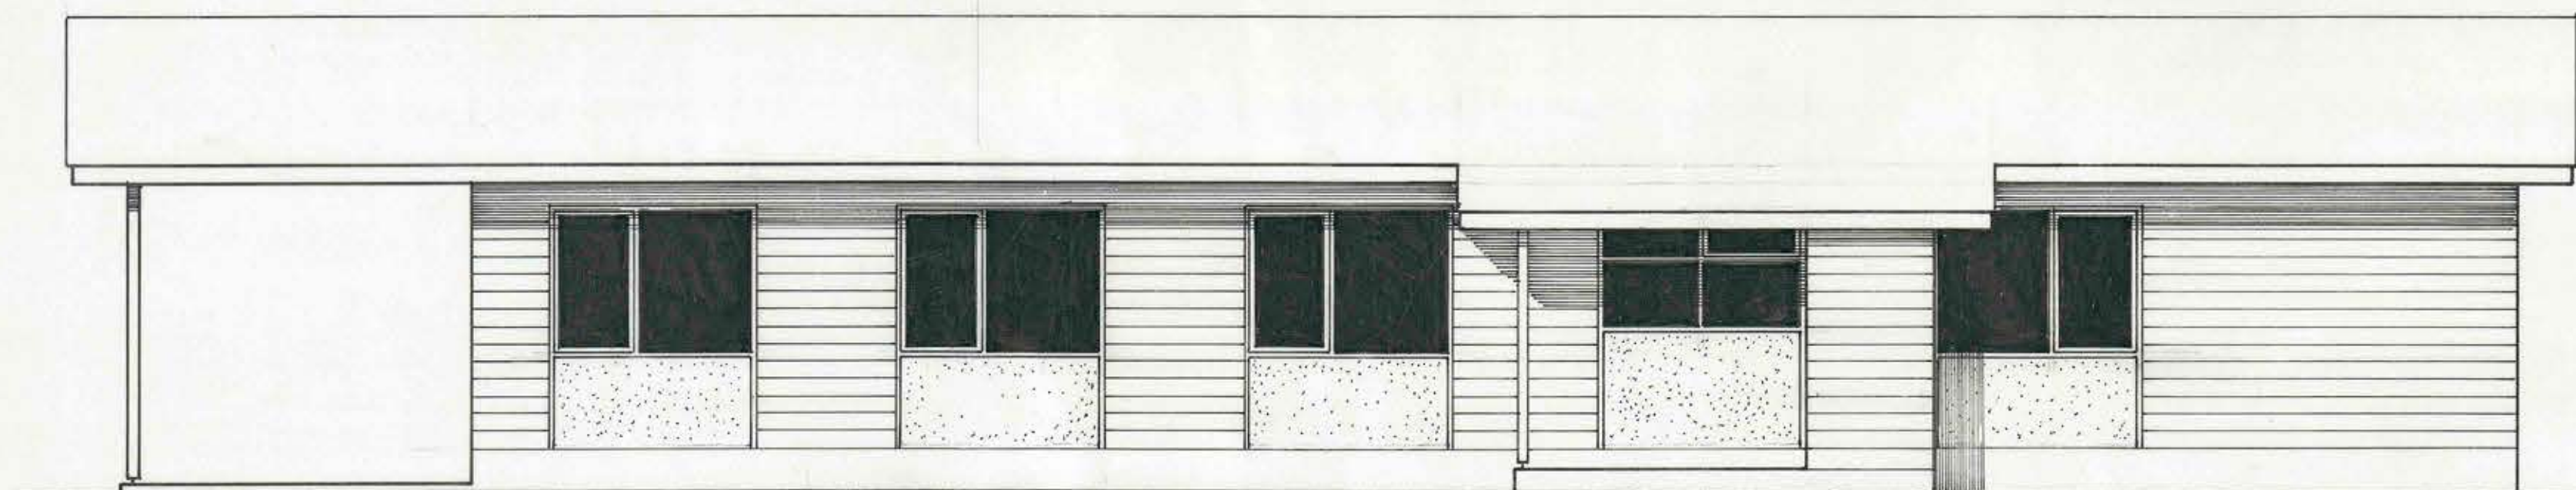


ELEVACION SUR

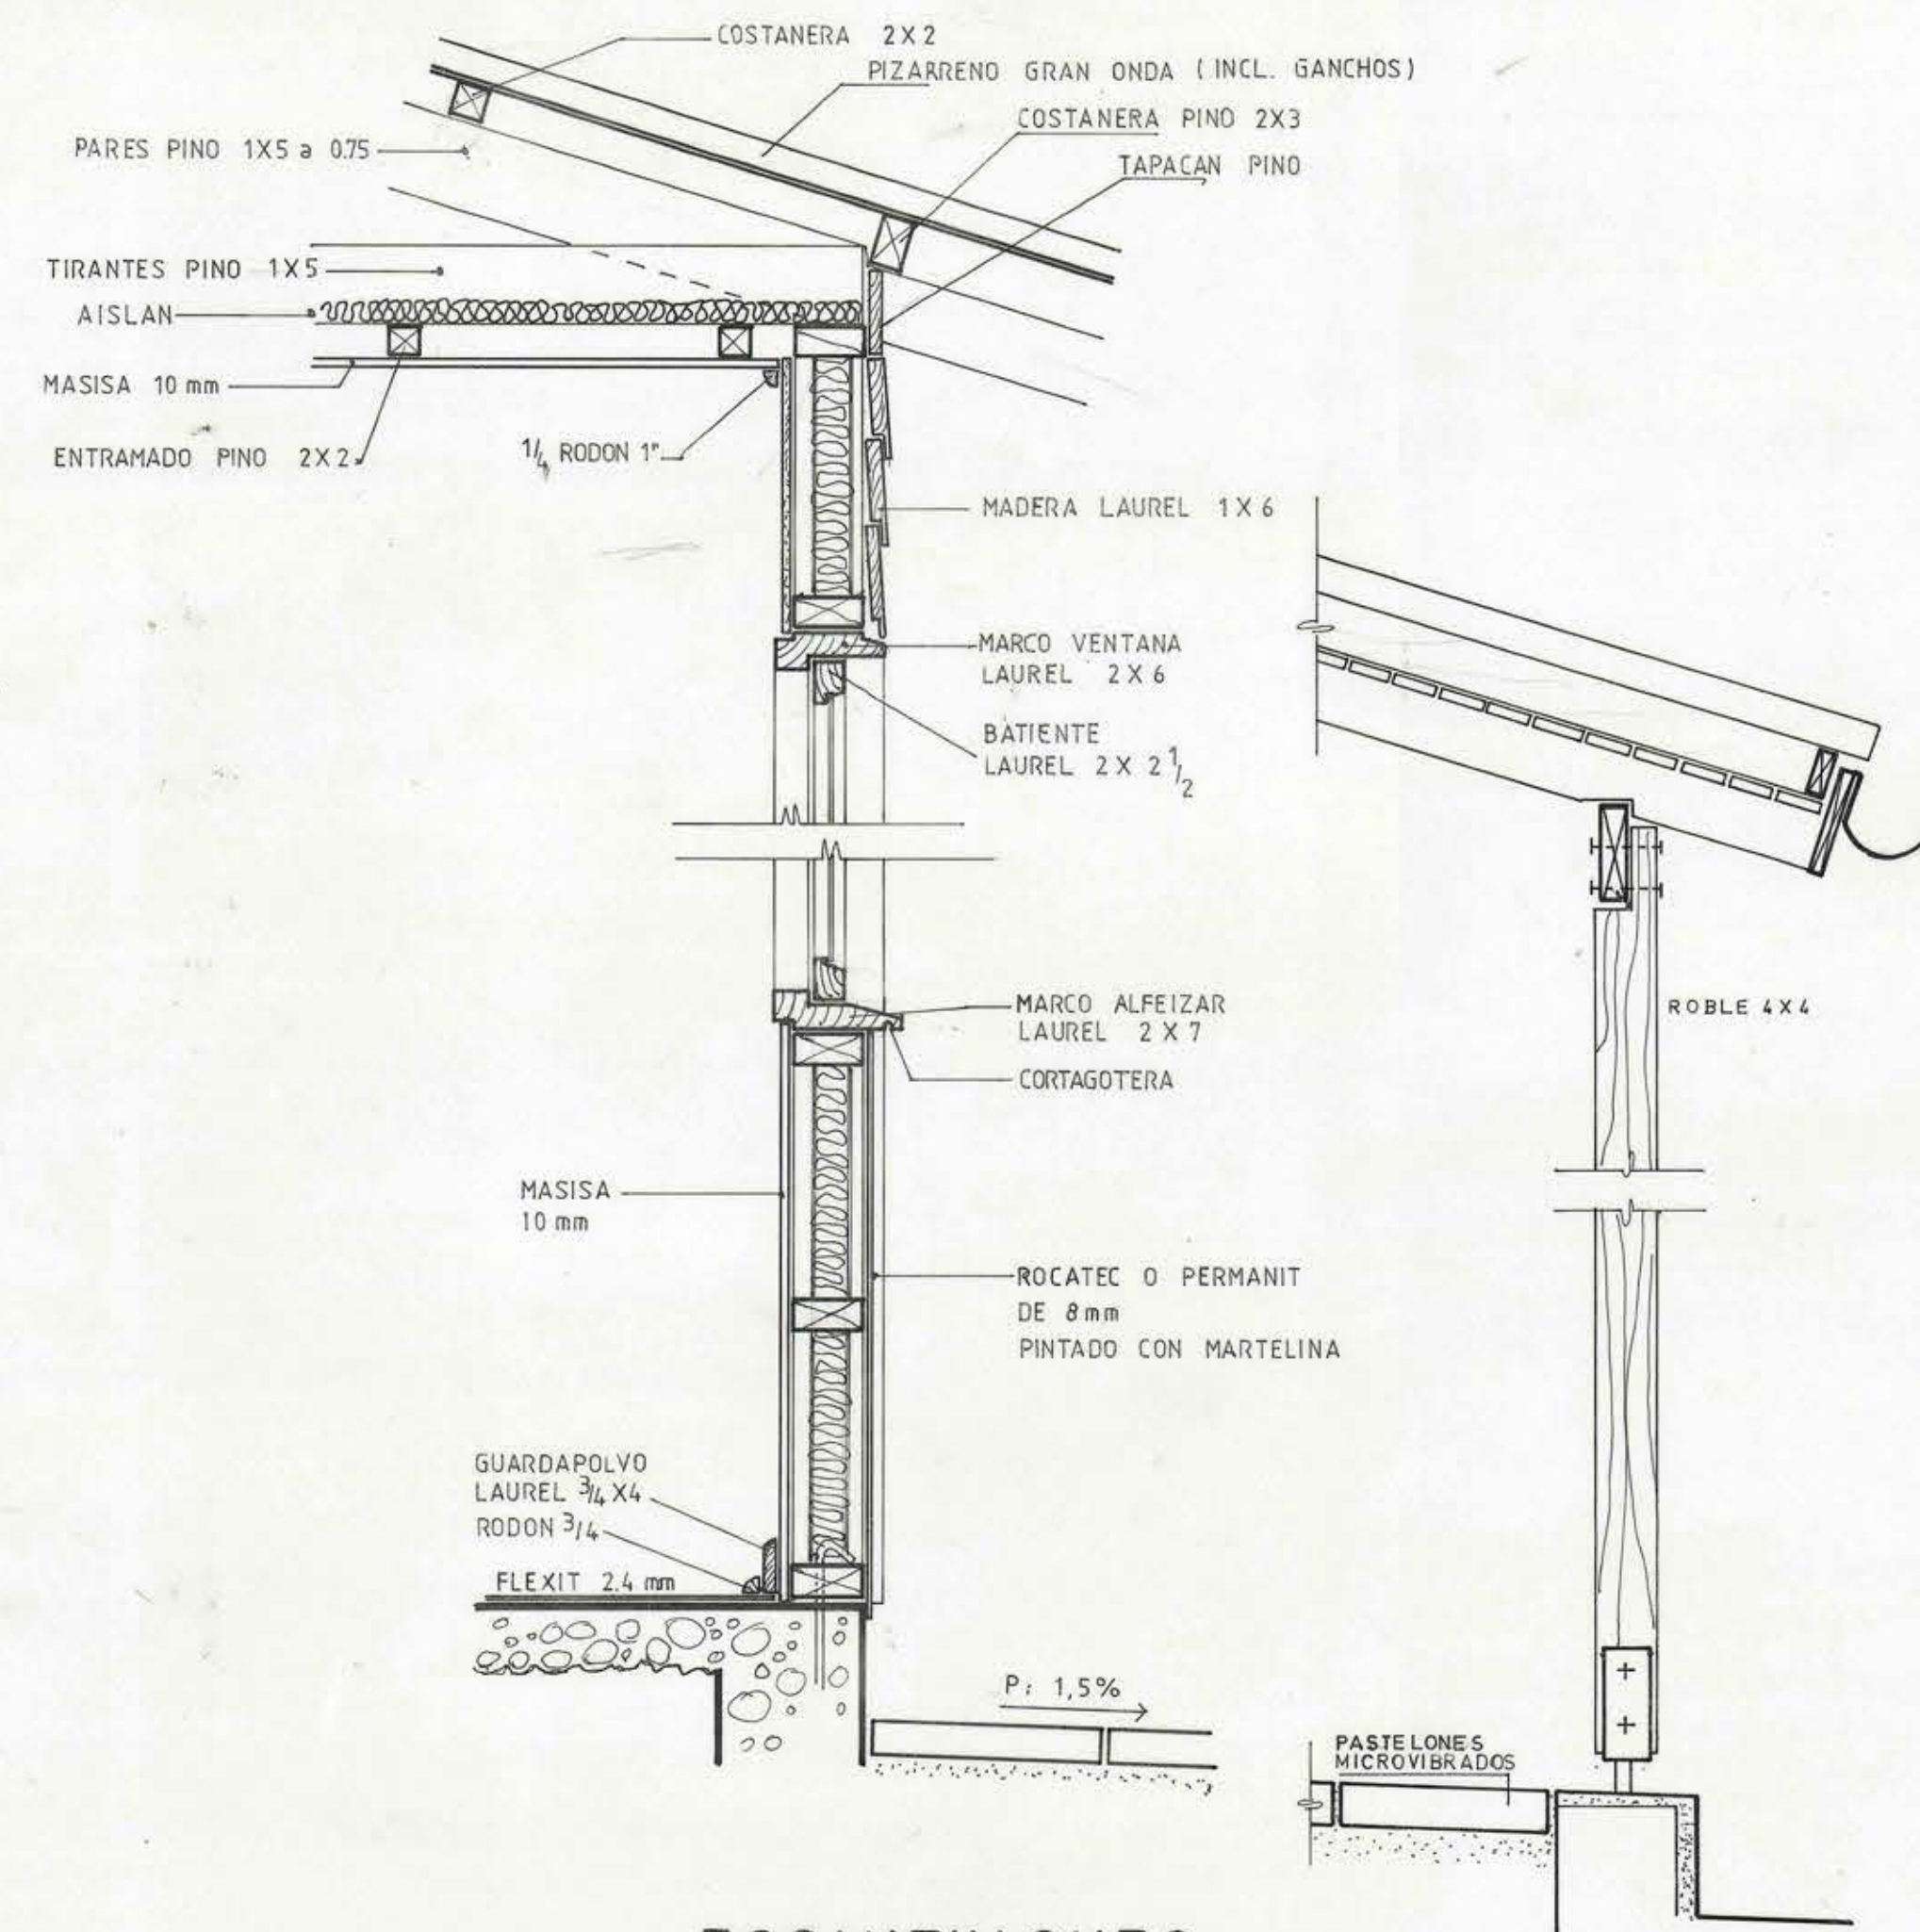


ESCANTILLONES ESC.- 1:10

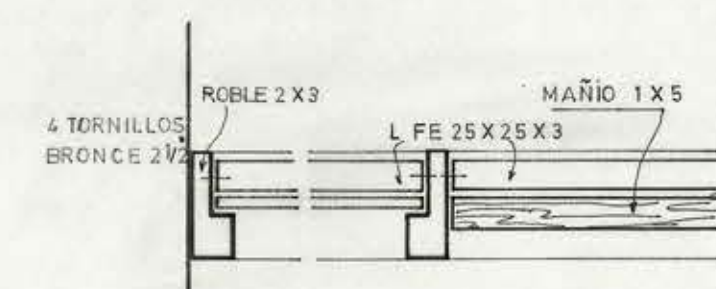


CORTE A-A esc 1:10

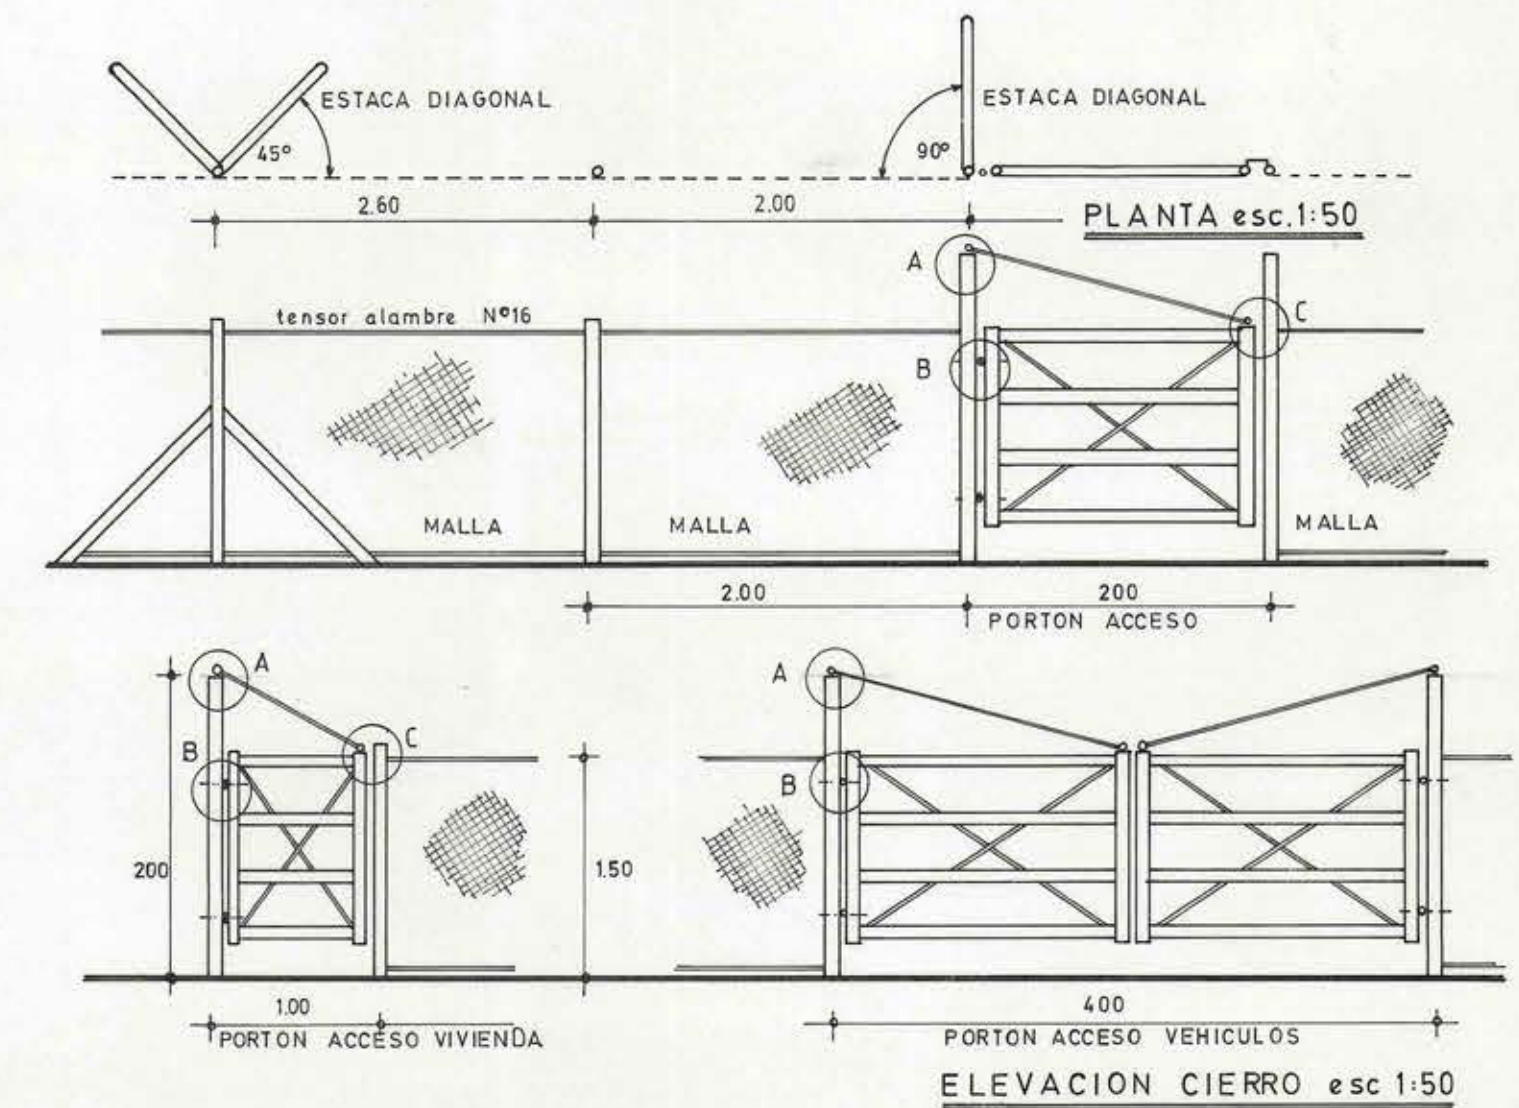

ELEVACION CIERRO esc 1:50

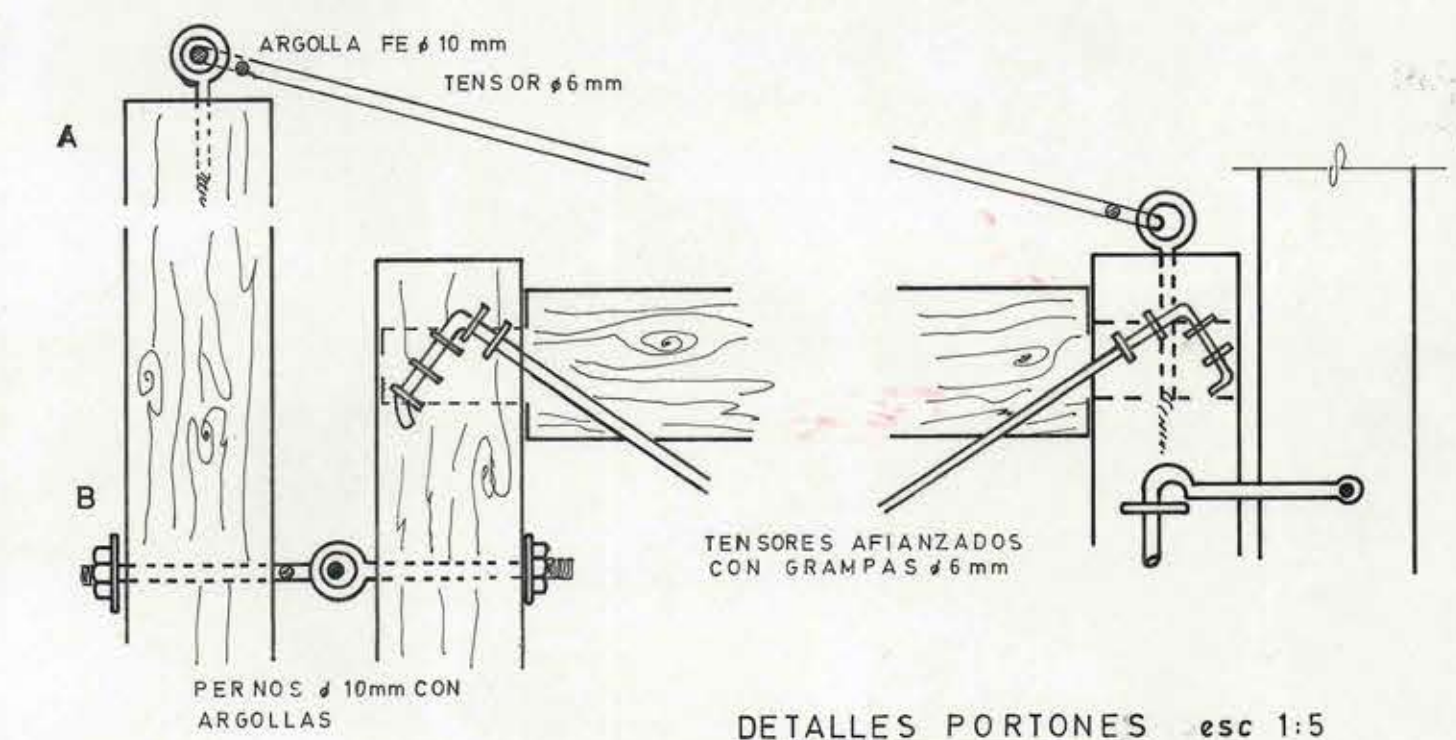

DETALLES PORTONES esc 1:5

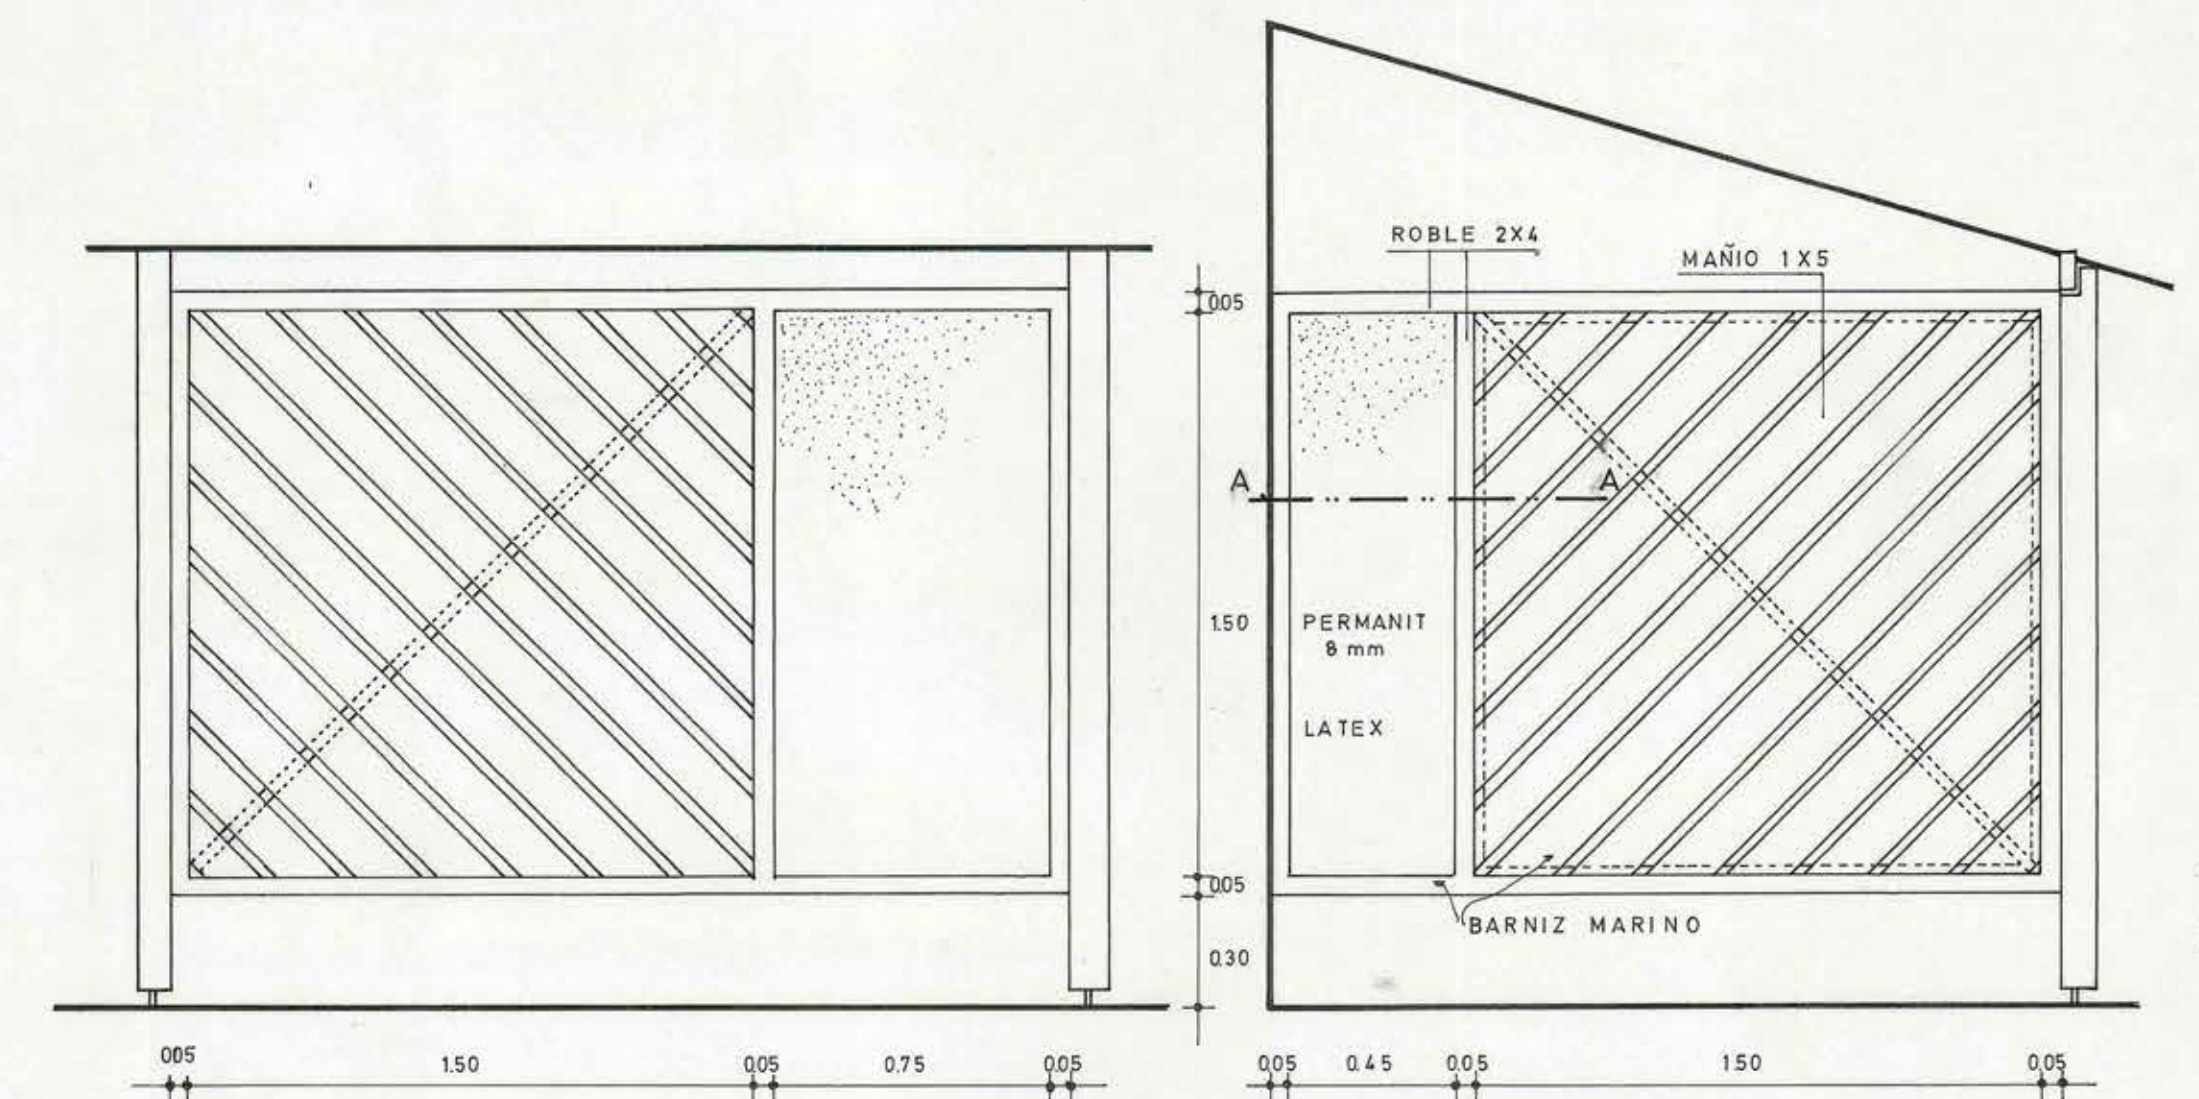

DETALLE PANELES EXTERIORES esc 1:20

M.O.P.

DIRECCION GENERAL DE OBRAS PUBLICAS
DIRECCION DE ARQUITECTURA

OBRA	POSTA RURAL PICHICUY	PLANO	
UBICACION	CALEJA PICHICUY	ESCALA	
COMUNA	LA LIGUA	SUPERFICIE	
FECHA	MAYO 1984		
ARQTO JEFE REGIONAL	DAVID GREEN D.	ARQTOS U PROYECTOS	DIBUJO
ILIA TRABUCCO M.	CARLOS RODRIGUEZ O.	ROMERO U. Pineda	LAMINA N° 216