




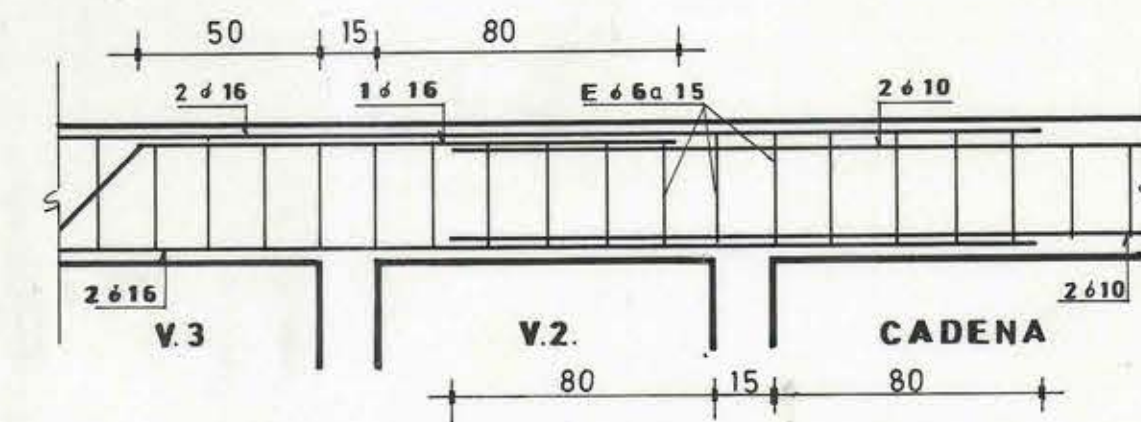


DET. VIGAS - CADENAS


DET. VIGAS Y CADENAS

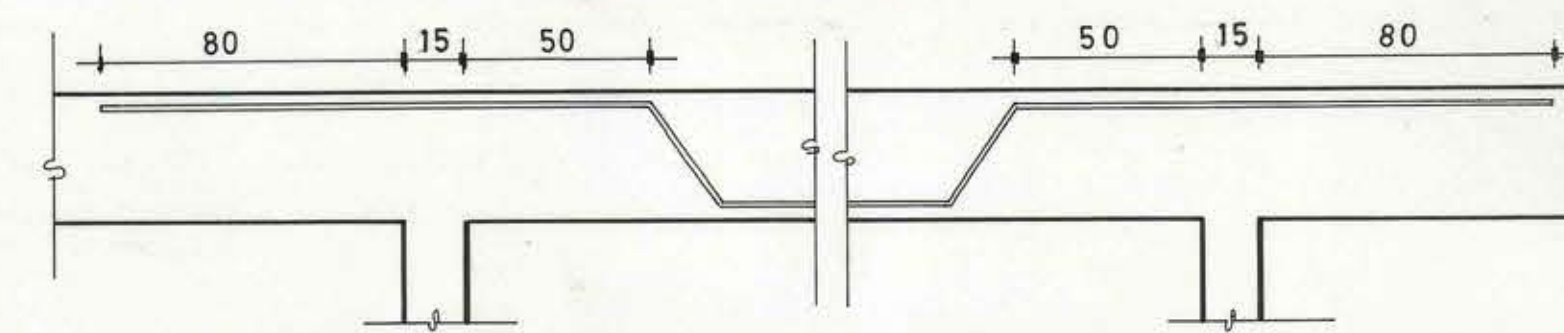





DET. PUEBTE esc. 1:20

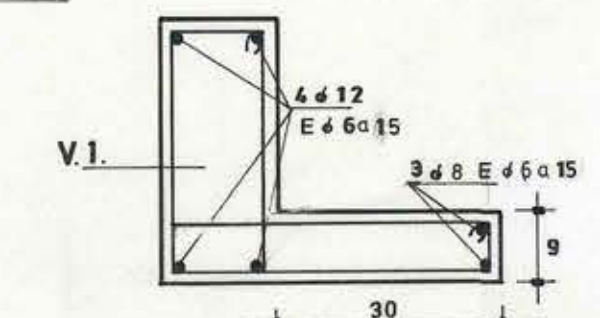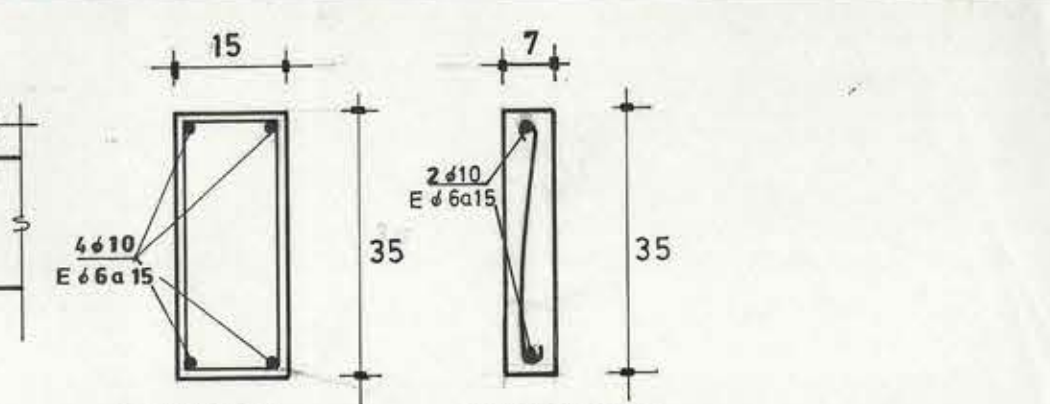

DET. VIGAS BORDE esc. 1:10

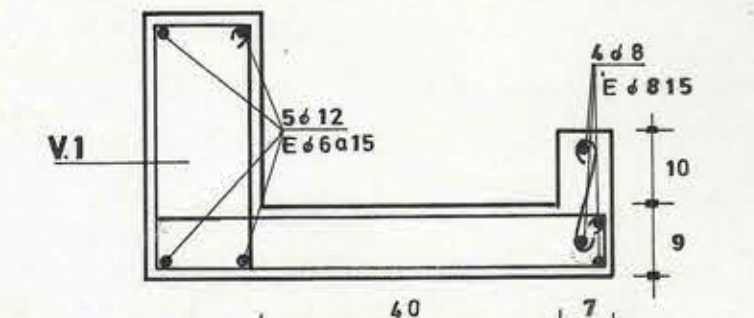

DET. VIGAS EN BORDE ACCESO Y UNION PABELLON EXISTENTE

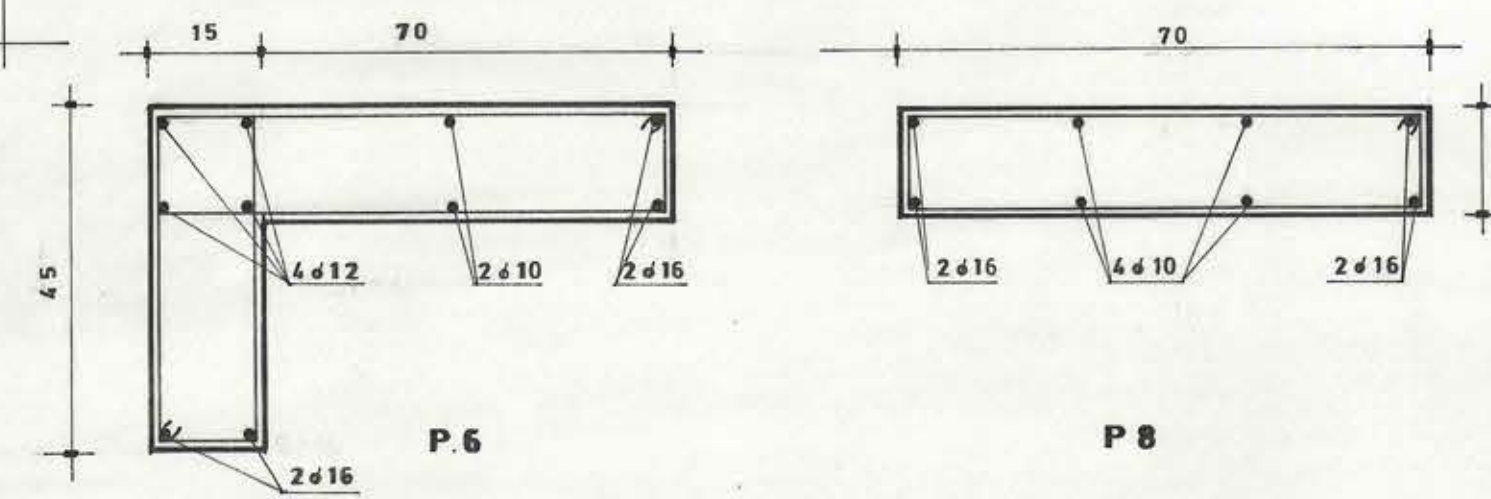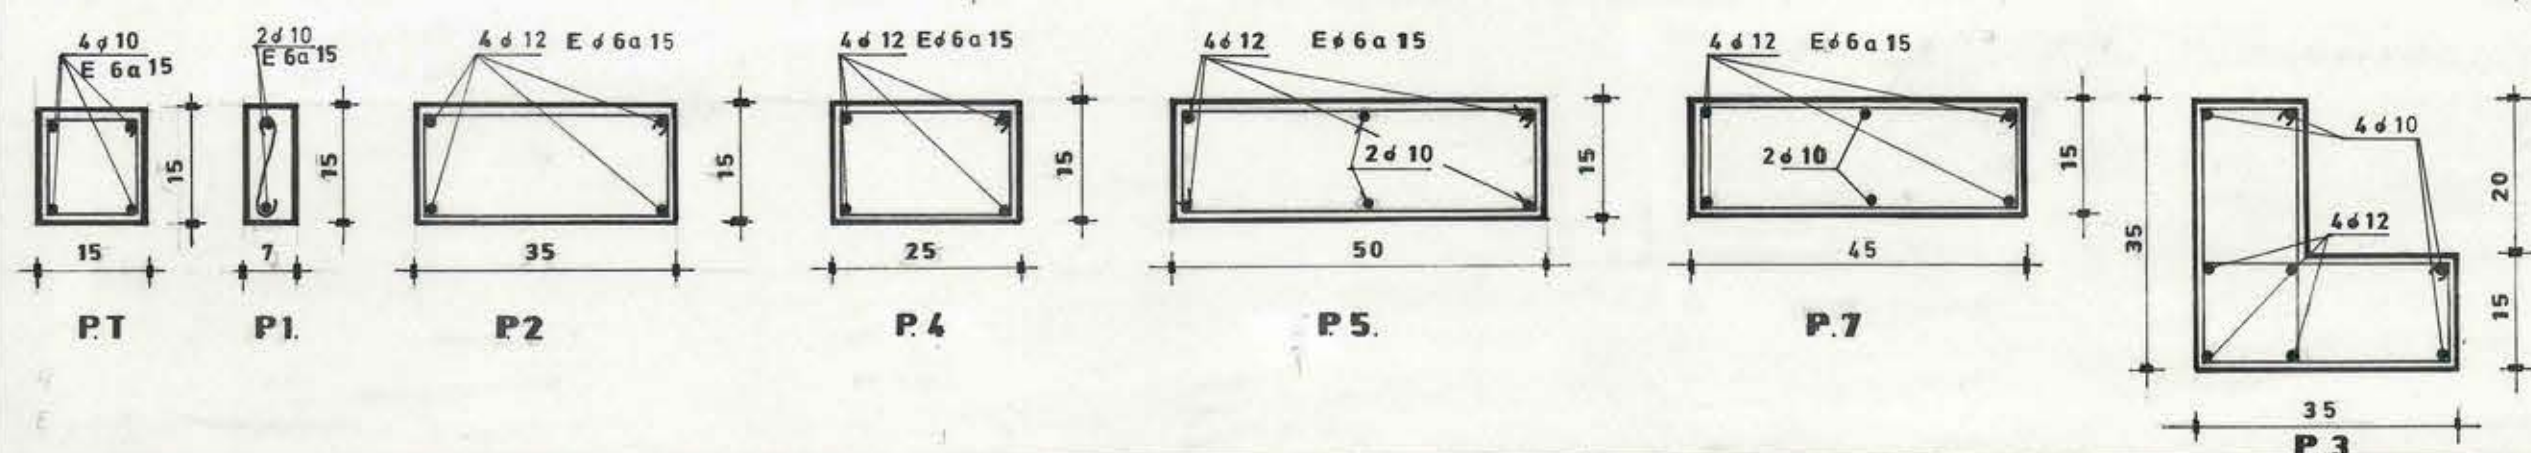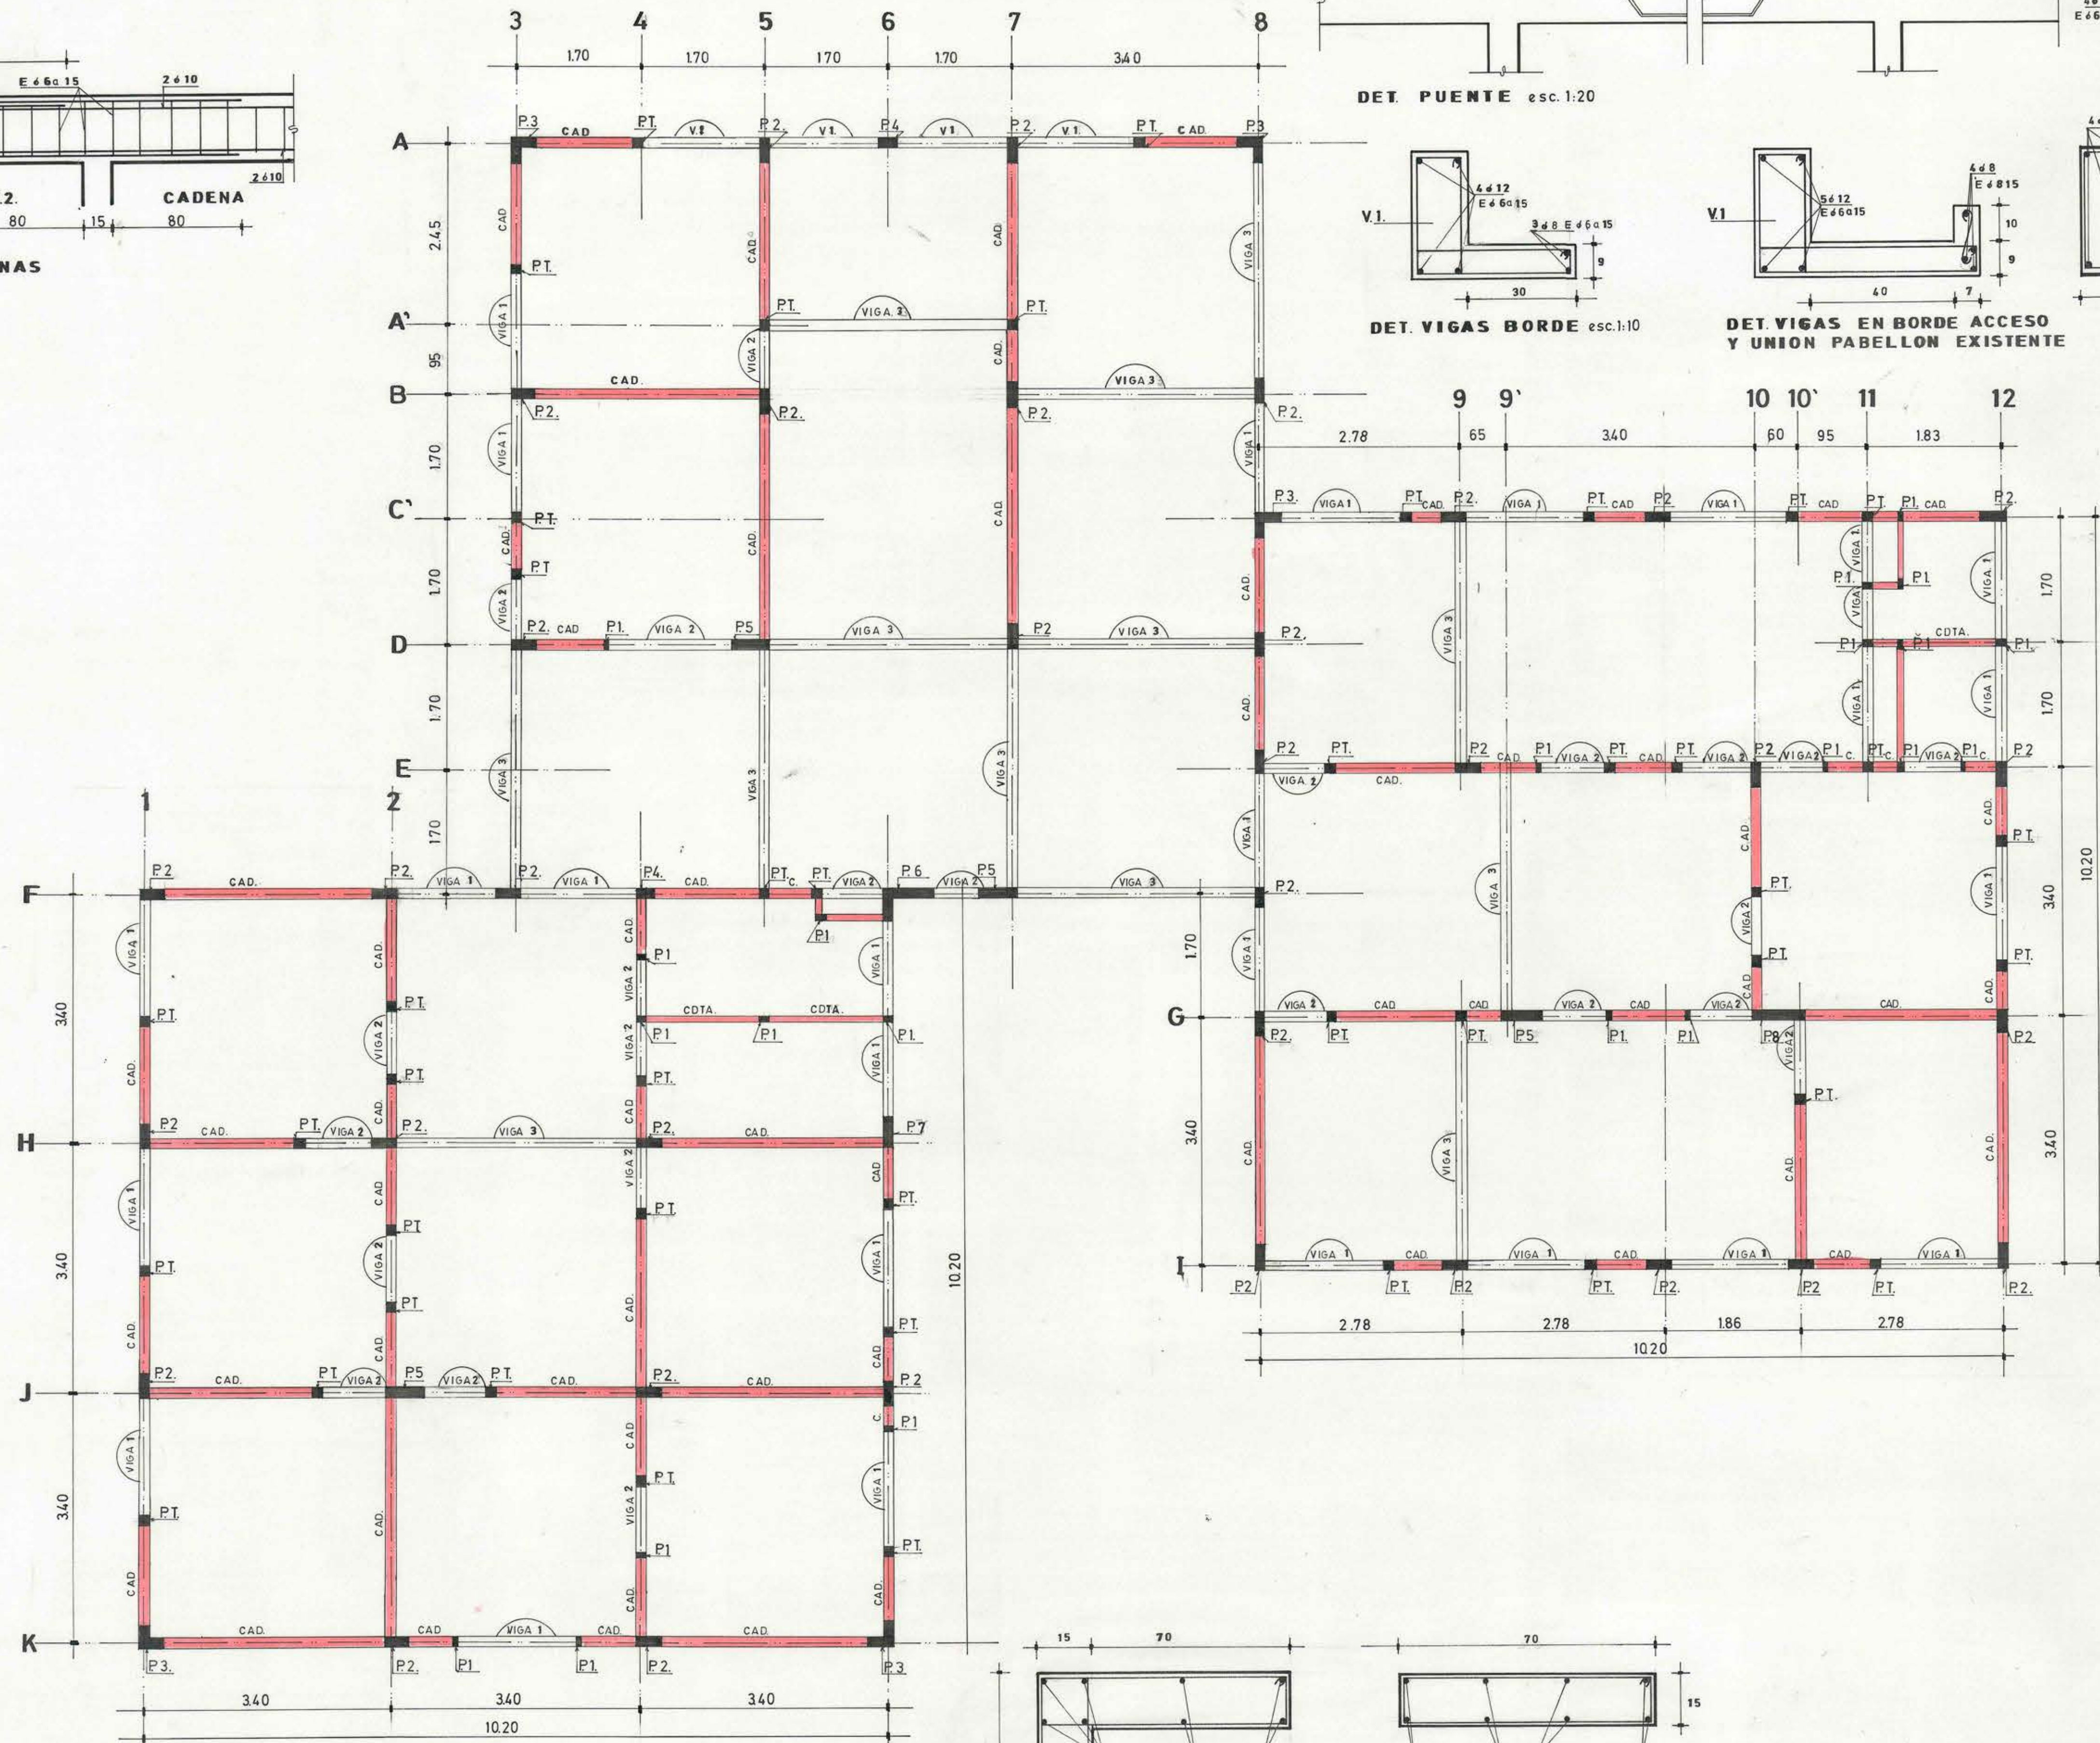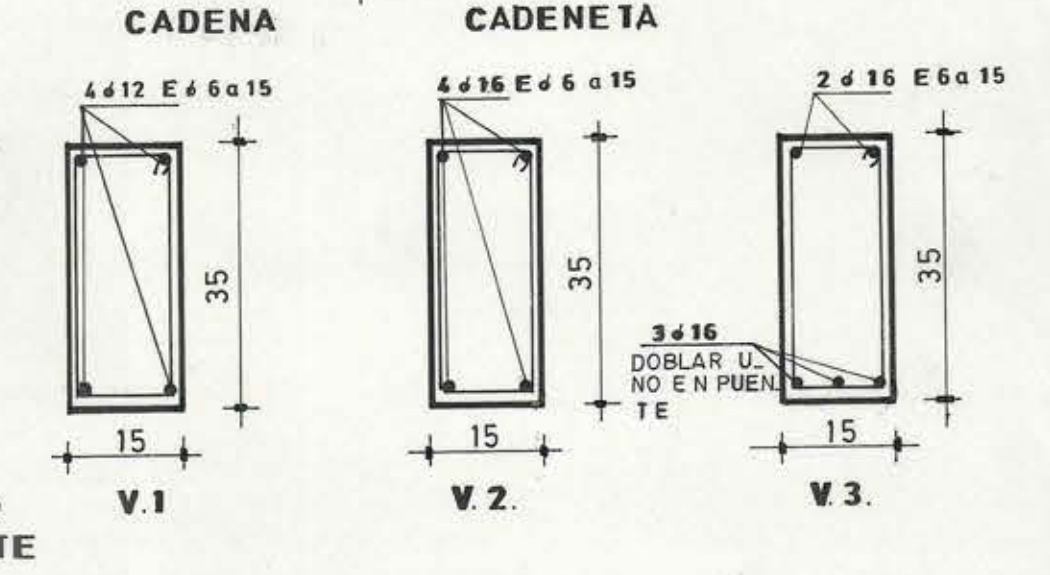

10P

DIRECCION GENERAL DE OBRAS PUBLICAS
DIRECCION DE ARQUITECTURA

OBRA	CONSULTORIO PUERTAS NEGRAS	PLANO	PLANTA ESTRUCTURA	LAMINA	6 DE 17
UBICACION		ESCALA	1:50 1:10 1:20	SUPERFICIE	
DIRECTORA REGIONAL		PROYECTO	HERNAN NORERO V.	FECHA	AGOSTO-1986
ARQUITECTO	ILIA TRABUCCO M.	ING. CIVIL	FRANCISCO SILVA I.	DIBUJO	R. ROMERO U.