


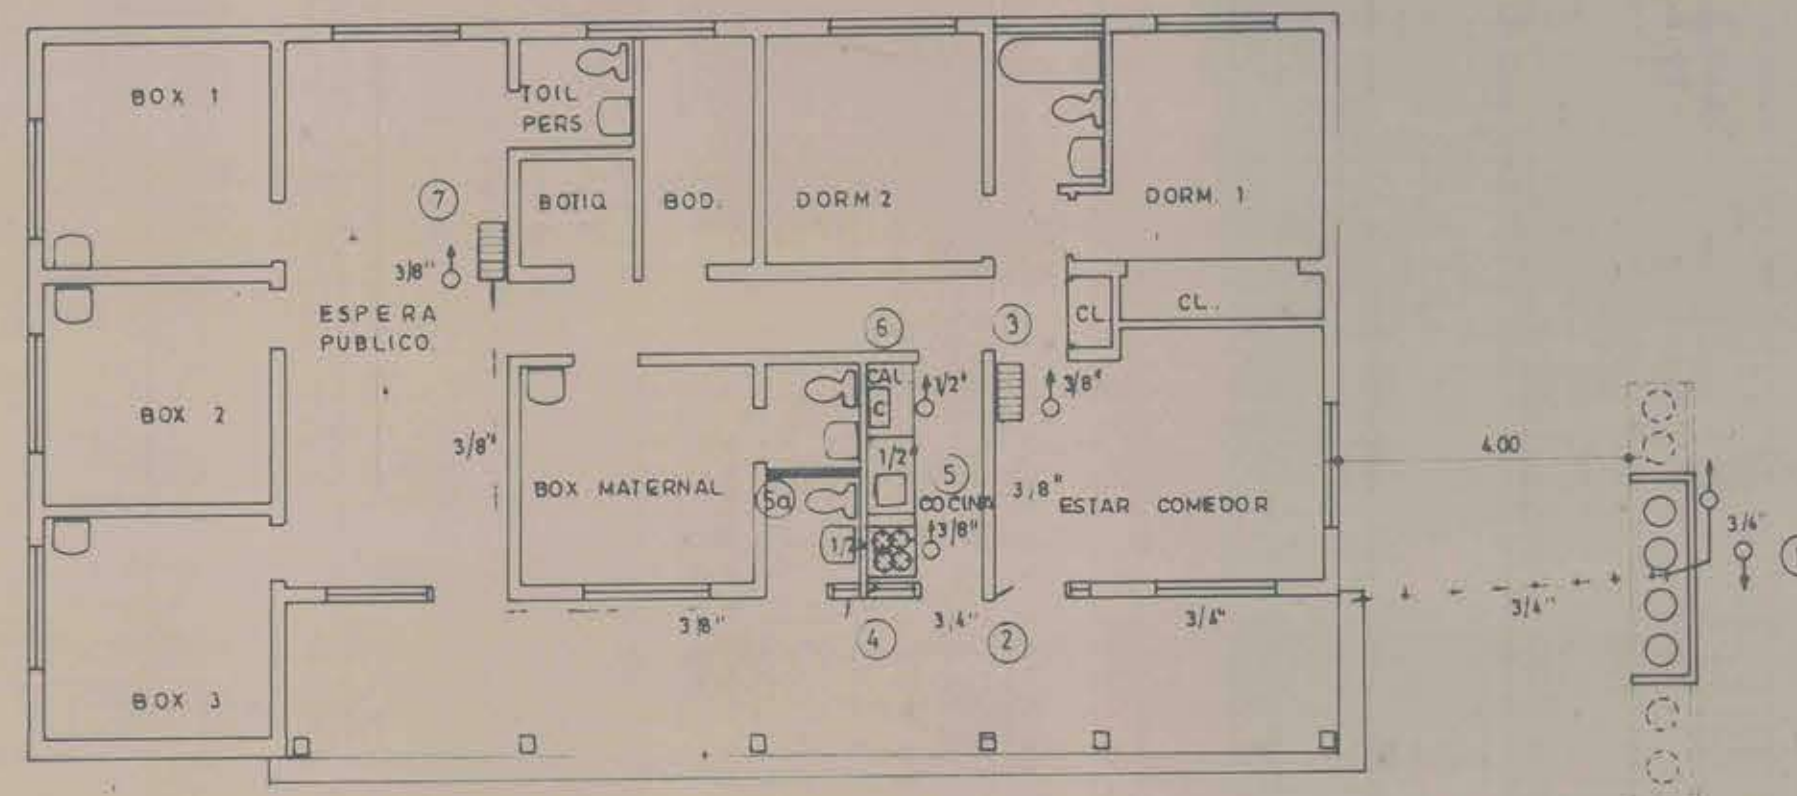

PLANO INDICATIVO PRELIMINAR

SIMBOLOGIA

CAÑERIA CUEMEN LOSA

CAÑERIA CU BAJO TIERRA

CALEFONT

CALEFACTOR

CALCULO RED DE G.L. FORMULA DE POLE MODIFICADA					
TRAMO	PI Mcal/h	L m.	φ pulg.	H Pa	Ha Pa
1-2	35.5	11	3/4"	44	44
2-3	3.5	3	3/8"	3	47
2-4	32.0	2	3/4"	8	52
4-5	28.5	1	1/2"	15	67
5-6	20.0	4	1/2"	32	99
4-7	3.5	10	3/8"	10	62
5-5a	8.5	1	3/8"	5	72

NOTA:

TODO PROYECTO DEBE SER PRECEDIDO POR EL DOCUMENTO DENOMINADO "INFORMACIONES PREVIAS" O INFORMACION TECNICAS DE SUMINISTRO PARA NUEVA INSTALACION DE GAS. EL DOCUMENTO DE FACTIBILIDAD DE SUMINISTRO DEBERA SER SOLICITADO A ALGUNAS DE LAS EMPRESAS DE GAS DE LA REGION.
(RESOLUCION EXENTA SE0. Nº 767/82. N. SEG. 13.6. p 821.)

CALCULO DE ALMACENAMIENTO CONSUMO CONTINUO		
TEMPERATURA DE CALCULO °C	ALMACENAMIENTO Nº CILINDROS 45 Kg	ESTANQUE 1 m ³
10	4	—
5	4	—
0	6	—
-5	6	—
-10	8	—
-15	—	2 (2 estanques de 1 m ³) *
-20	—	2 (2 estanques de 1 m ³) **

* REEMPLAZABLE POR UN ESTANQUE DE 2 m³.
** NO REEMPLAZABLE POR UN ESTANQUE DE 2 m³.

ESTANQUES DE SUPERFICIE.
CON MALLA DE PROTECCION 1.7m. DE ALTO A 0.7m DEL PERIMETRO MAS PROXIMO DEL ESTANQUE CON PUERTA DE 1.5m. DOBLE BATIENTE.

ANTEPROYECTO. (ZONAS FRIAS)

OBSERVACIONES	MINISTERIO DE SALUD DEPARTAMENTO DE RECURSOS FISICOS			LAMINA Nº	POTENCIA INSTALADA	INSTALACION INT. DE G.L.	UBICACION				
	OBRA: CONSULTORIO RURAL DE ALBAÑILERIA				COCINA 8.5 x 1 = 8.5 Mcal/h.						
	CONTENIDO LAMINA PLANTA GENERAL				CALEFON 200 x 1 = 20.0 " "	COMUNA DE					
					CALEFACTOR 3.5 x 2 = 7.0 " "	PROPIETARIO	INSTALADOR				
					TOTAL 35.5 Mcal/h.						
ESCALA: 1:100	1	ARQTO. REVISOR	RONALD ARMSTRONG S. ALVARO PRIETO L. ARQTOS PROY.			AGUSTIN GALLARDO INGRES. ING. CIVIL INSCR. Nº 1225 CLASE A.		REFERENCIA	INGRESO	FECHA	TIPO.
	2										
	3	APROBACION									
	4										
FECHA: ABRIL 1983	5	DIBUJO									
		MODIFICACIONES	ANDRES CERDA T.								