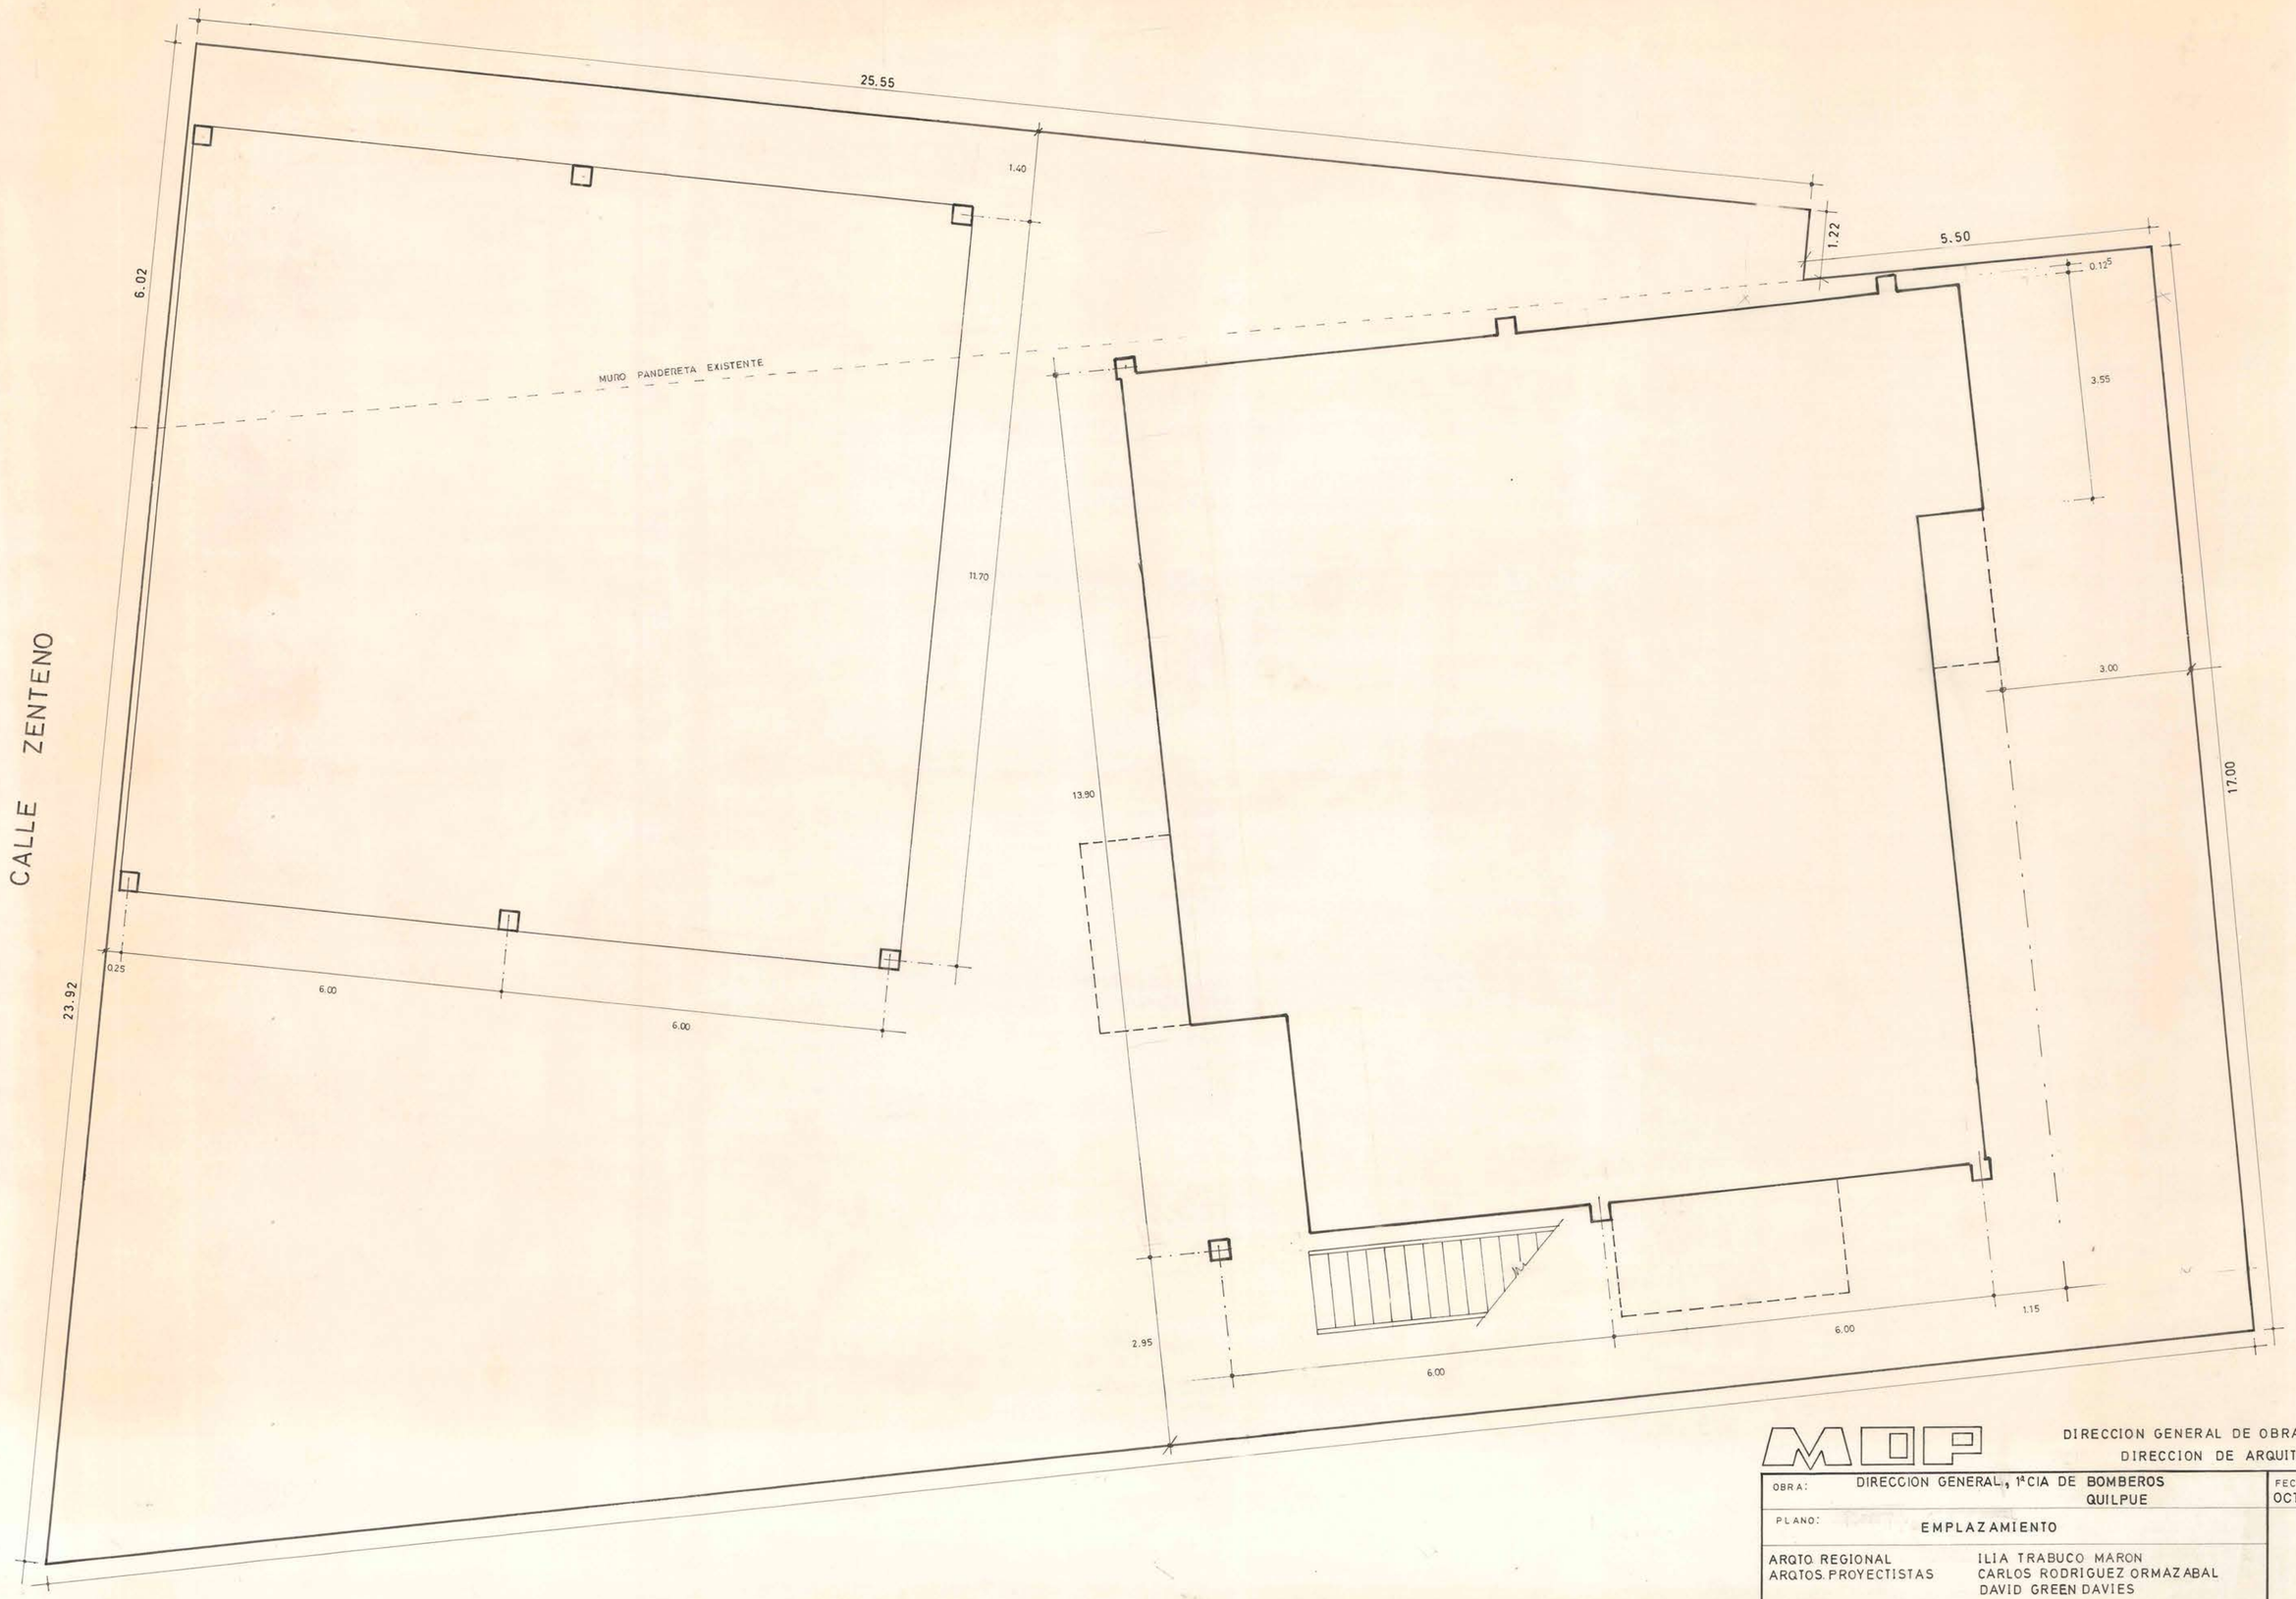

MOP

DIRECCION GENERAL DE OBRAS PUBLICAS
DIRECCION DE ARQUITECTURA

OBRA: DIRECCION GENERAL, 1ª CIA DE BOMBEROS QUILPUE		FECHA: OCT. 81
PLANO: EMPLAZAMIENTO		
ARQTO. REGIONAL ARQTOS. PROYECTISTAS	ILIA TRABUCO MARON CARLOS RODRIGUEZ ORMAZABAL DAVID GREEN DAVIES	
CONTRATISTA:		ESCALA: 1:50