




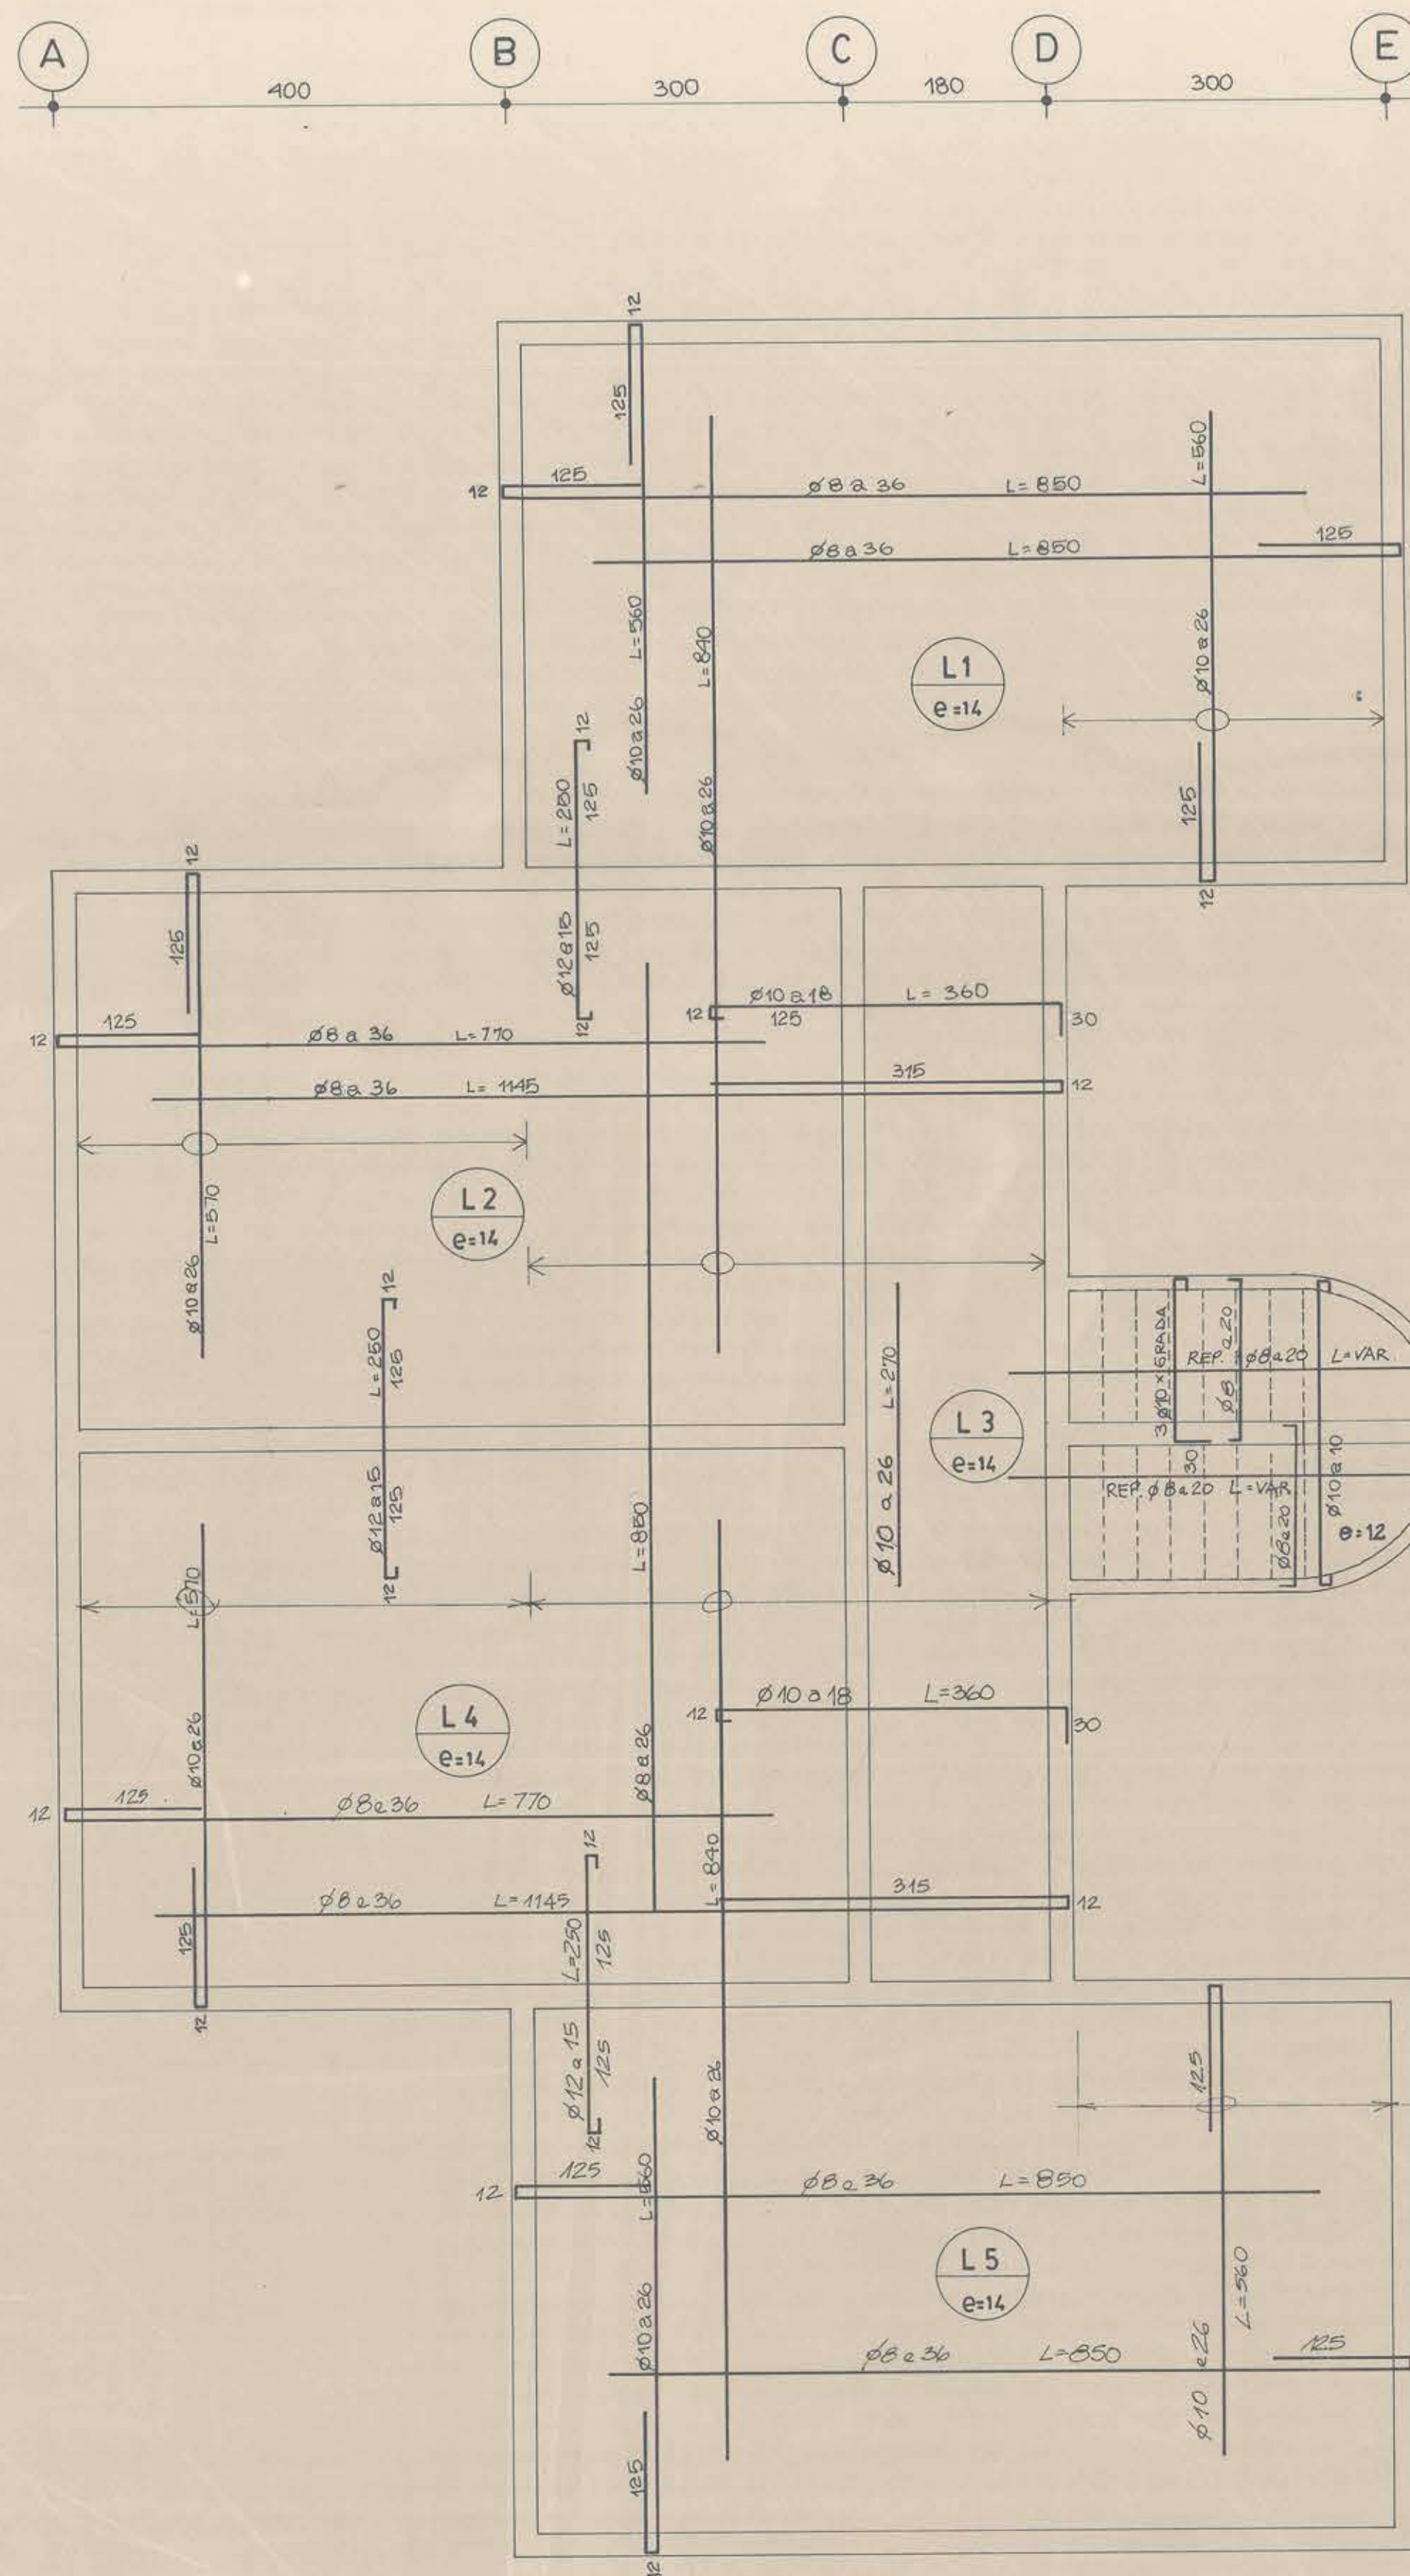


PLANTA DE LOSA
ESC. 1:50

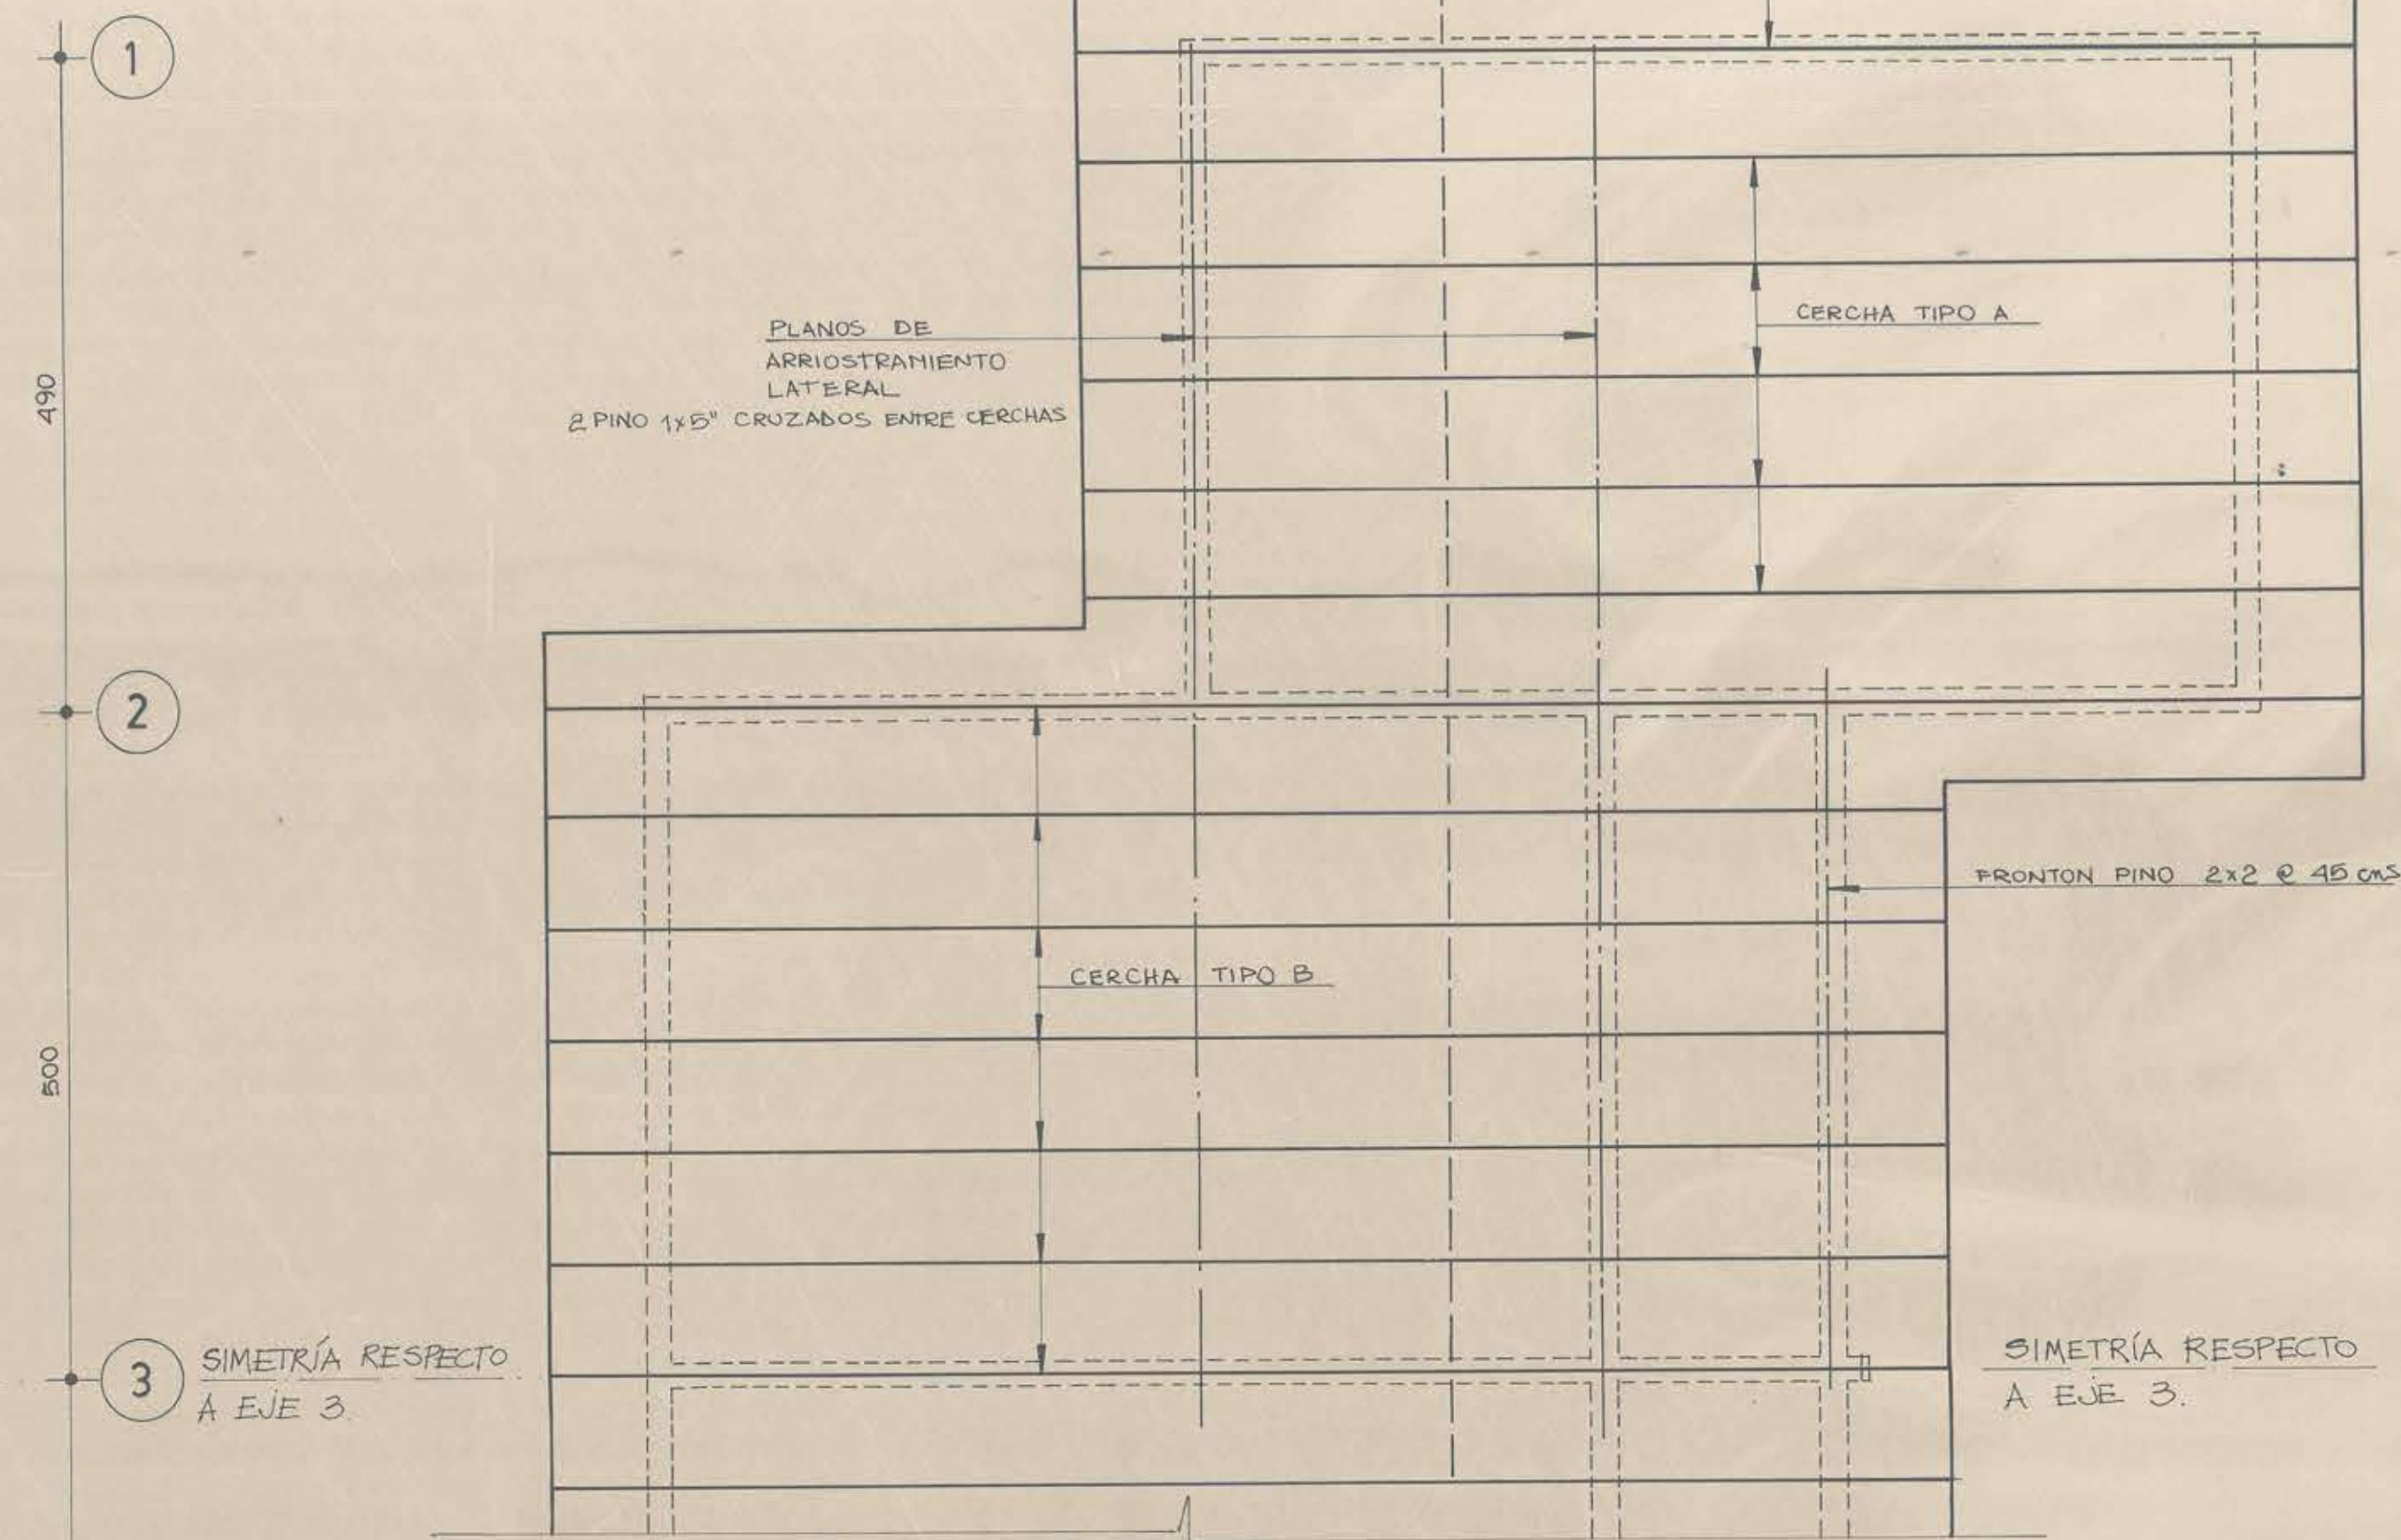


PLANTA DE TECHUMBRE
ESC. 1:50

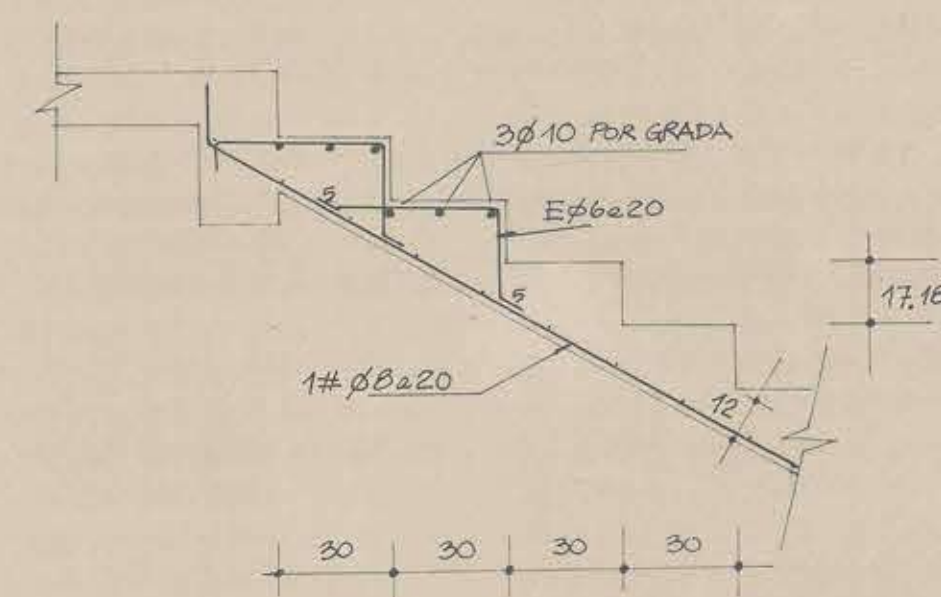


CORTE TIPO ESCALA
ESC. 1:20

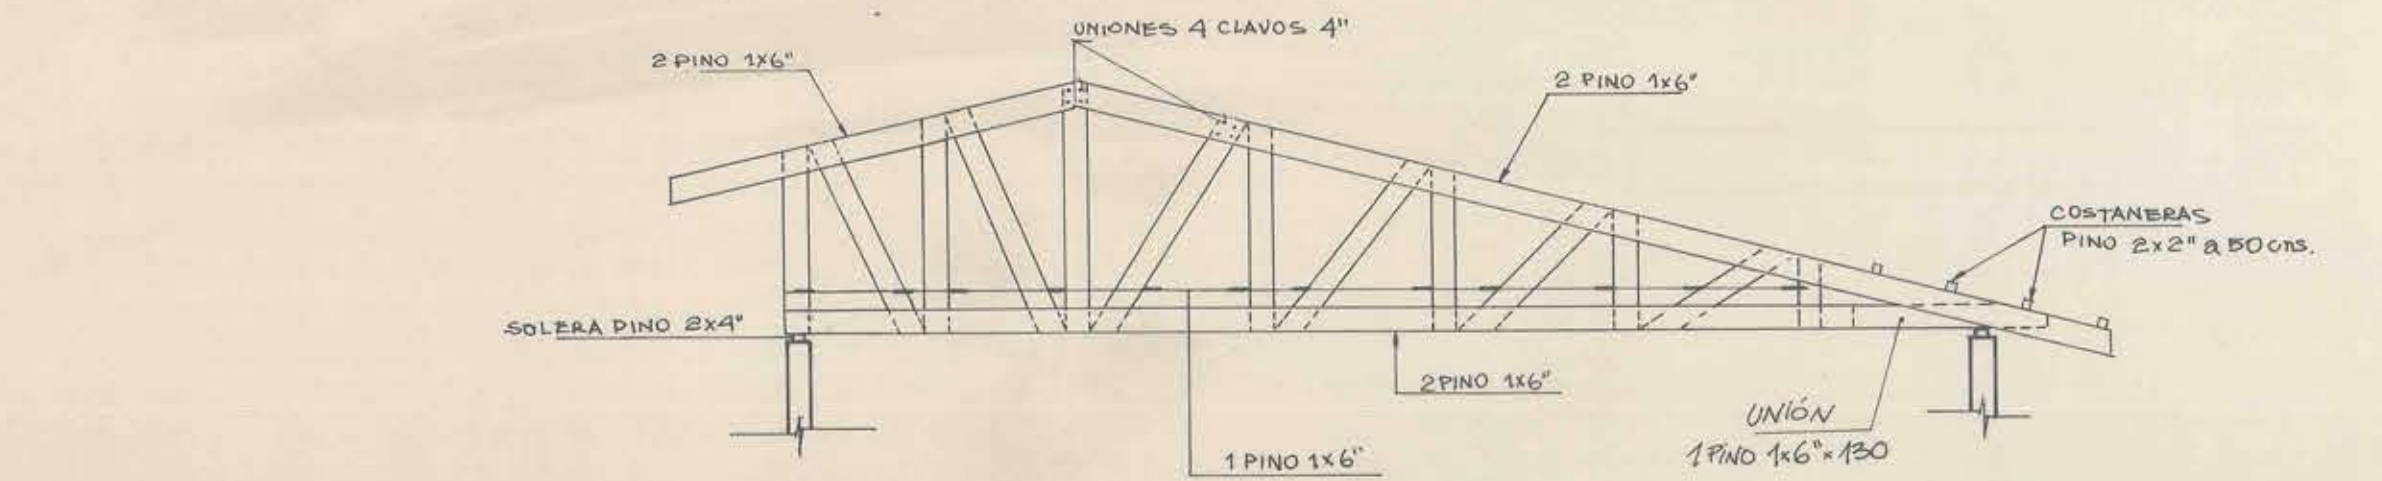

CERCHA TIPO A
ESC. 1:50

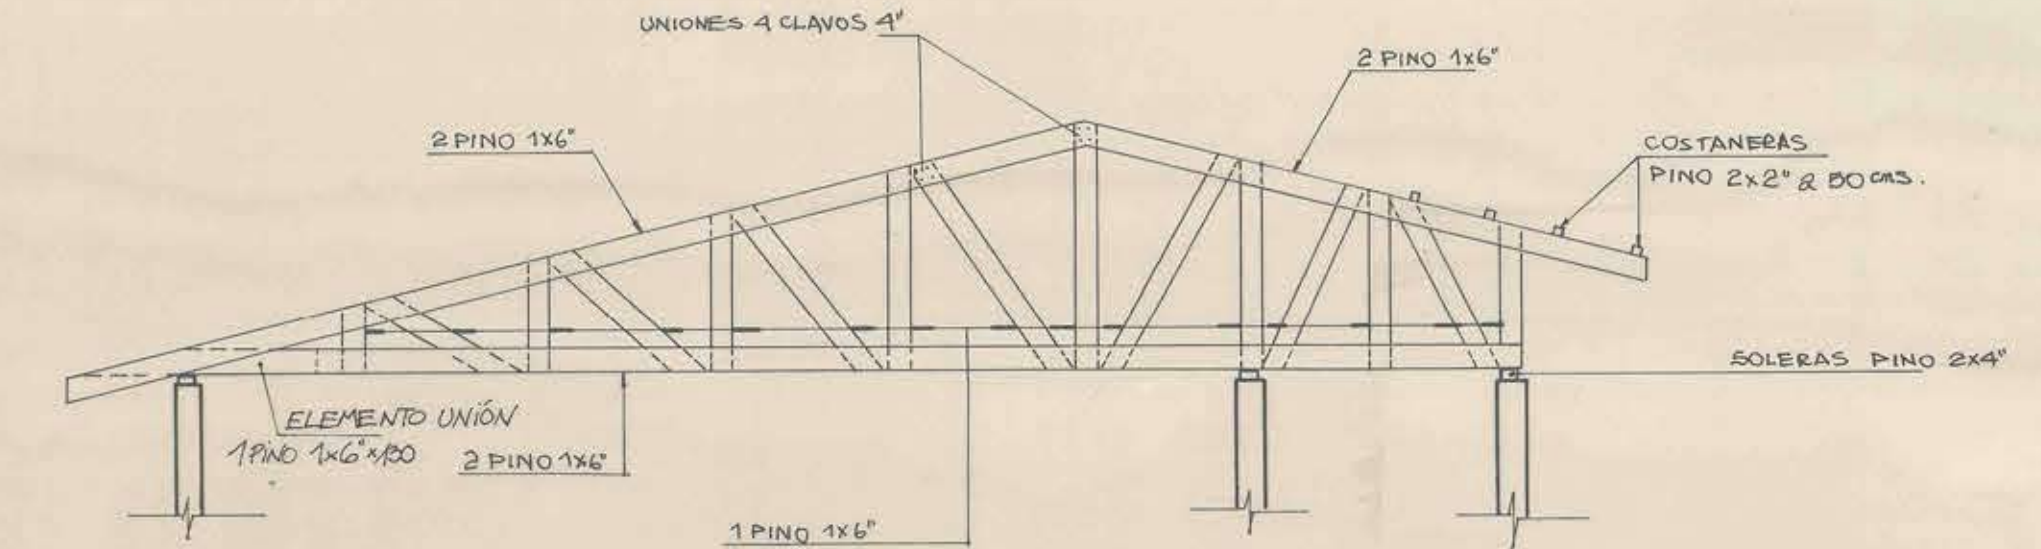

CERCHA TIPO B
ESC. 1:50

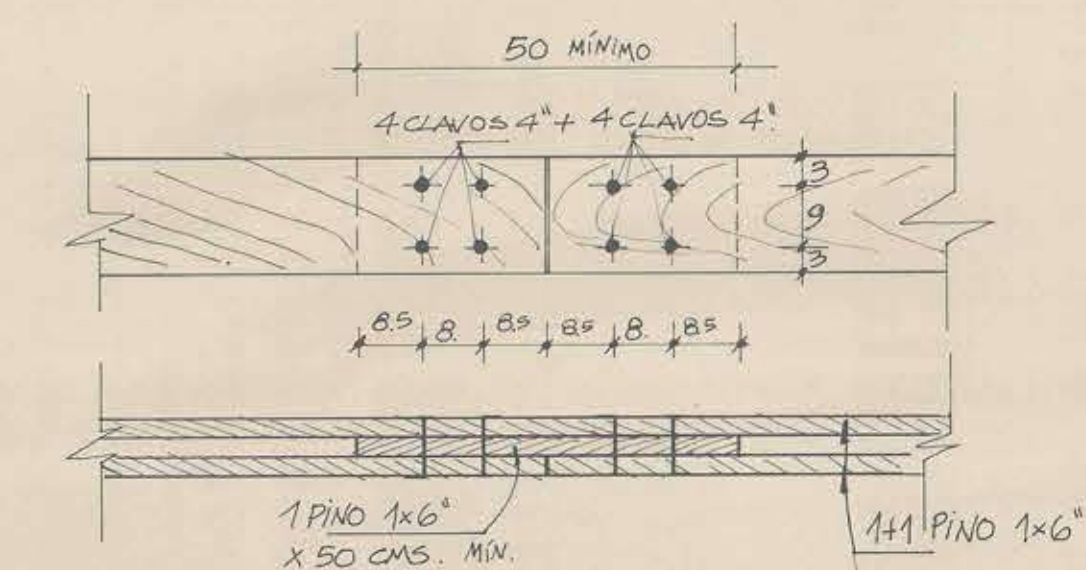

EMPALME TIPO
ESC. 1:10

ESPECIFICACIONES

- HORMIGON ESTRUCTURAL GRADO H-20
- RADIER HORMIGON H-15 e = 8 cms.
- SOBRE ESTABILIZADO e = 10 cms.
- ACERO REFUERZO A 44-28 H
- ALBAÑILERIA LADRILLO HECHO A MAQUINA e = 20 cms.
- MORTERO DE PEGA CEMENTO: ARENA = 1:3
- 1 # 8 HORIZONTAL CADA 4 HILADAS

PROGRAMA DISEÑOS DE INGENIERIA CREDITO B.I.D. 1992			
UNIDAD TECNICA	ORGANISMO REVISOR	REPOSICION SALAS C.E.I.A. LIMONARES	
SERPLAC	M.O.P.	COMUNA DE VIÑA DEL MAR	BIP N° 20065860
SECRETARIA REGIONAL MINISTERIAL DE PLANIFICACION Y COORDINACION	DIRECCION GENERAL DE OBRAS PUBLICAS DIRECCION DE ARQUITECTURA OF REGIONAL VALPO.	CONTENIDO LAMINA PLANTA DE LOSA PLANTA DE TECHUMBRE CORTE TIPO ESCALA	
WALTER FRASER SEC. REGIONAL	PATRICIO VALENZUELA DIR. REGIONAL	ESCALAS INDICADAS	FECHA: DIC. 1992
FELIPE REUTORO ARQUITO. SERPLAC	JEFES UNIDAD DE PROYECTO ARQUITO. DAVID GREEN ARQUITO. JUANITO SARMIENTO ARQUITO. CARLOS RODRIGUEZ	VIMAC LTDA. CONSULTOR	VICTOR QUIROZ C. RAUL PUELMA Z. ARQUITECTOS
			N° LAMINA 9 DE 12