




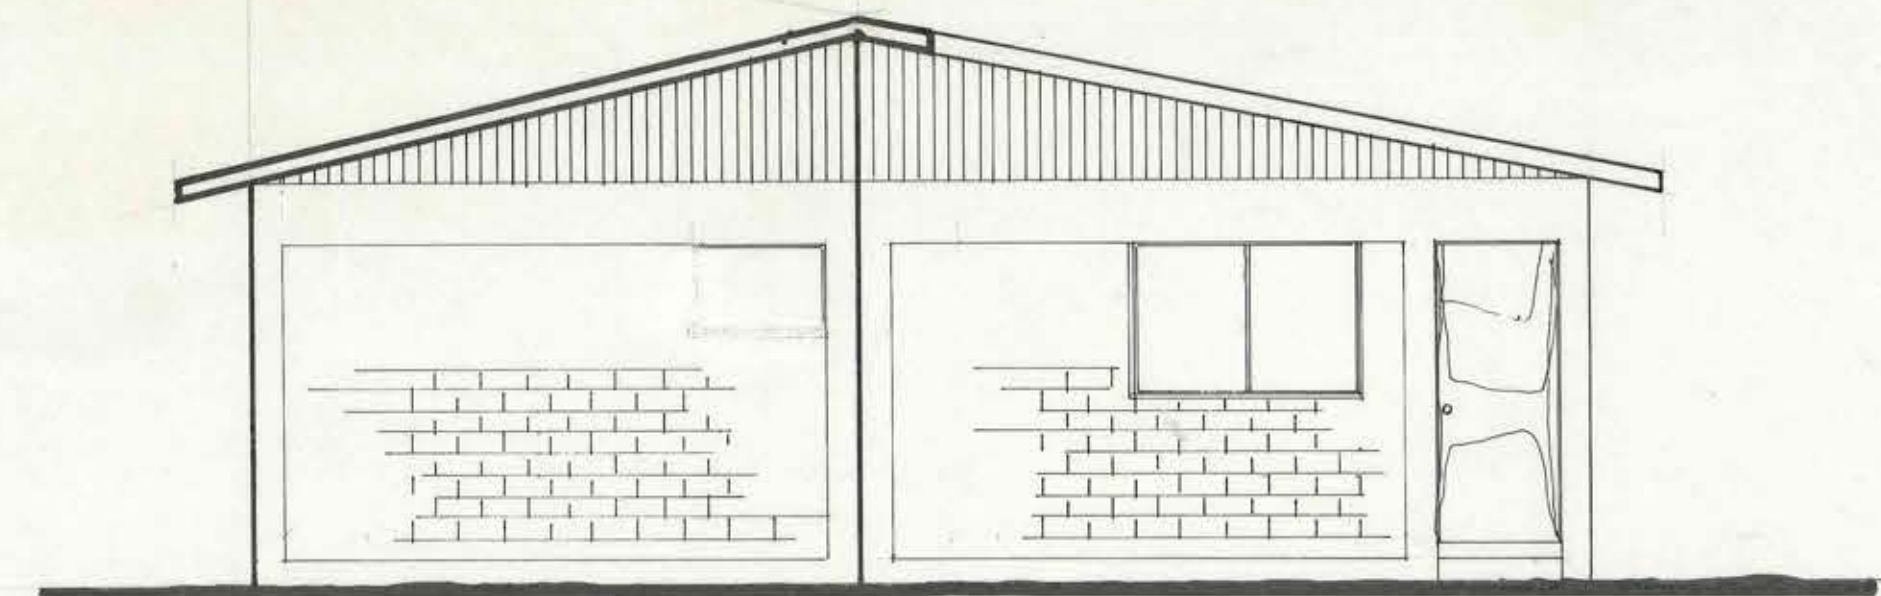

ELEVACION SUR
esc: 1: 50

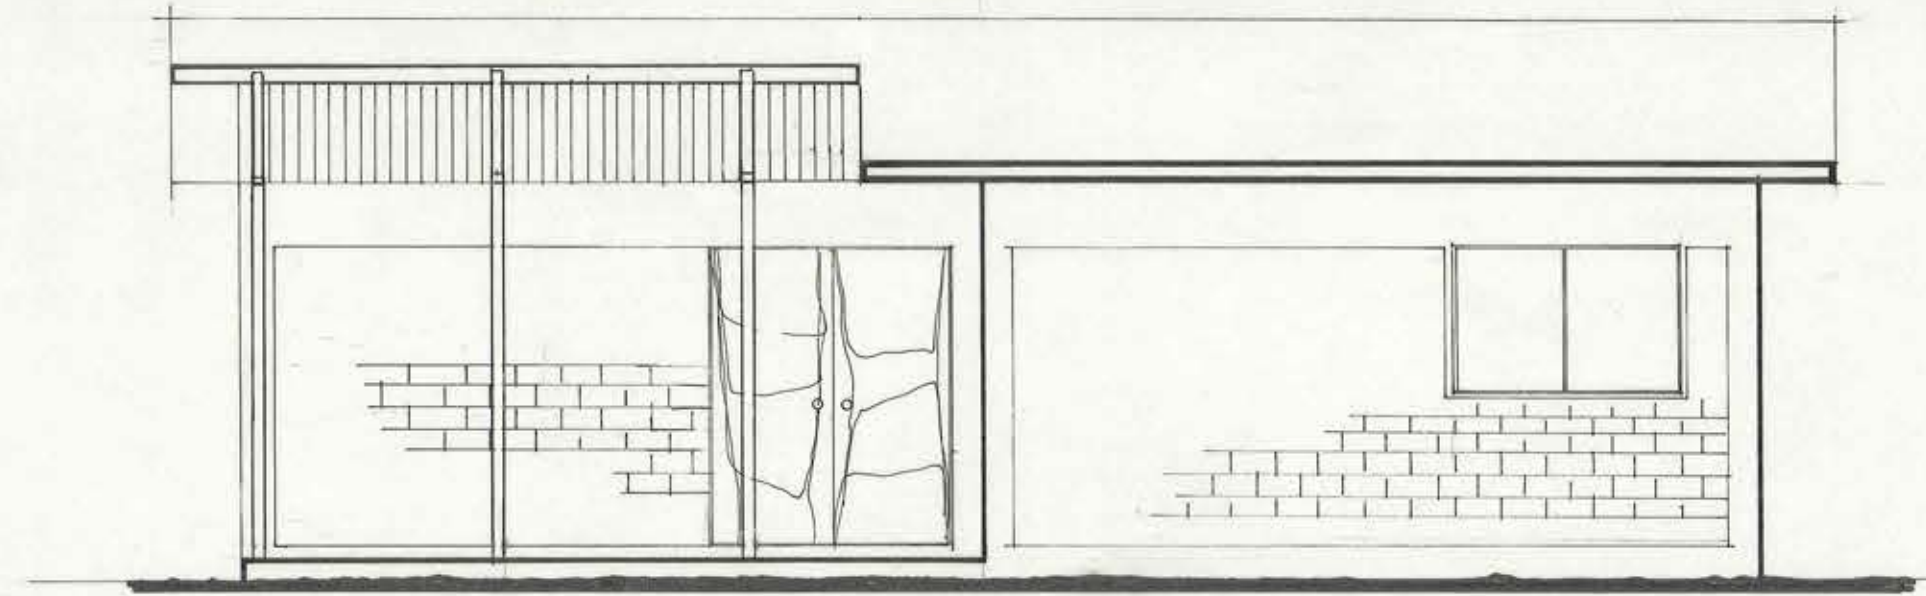

ELEVACION OESTE
esc: 1: 50

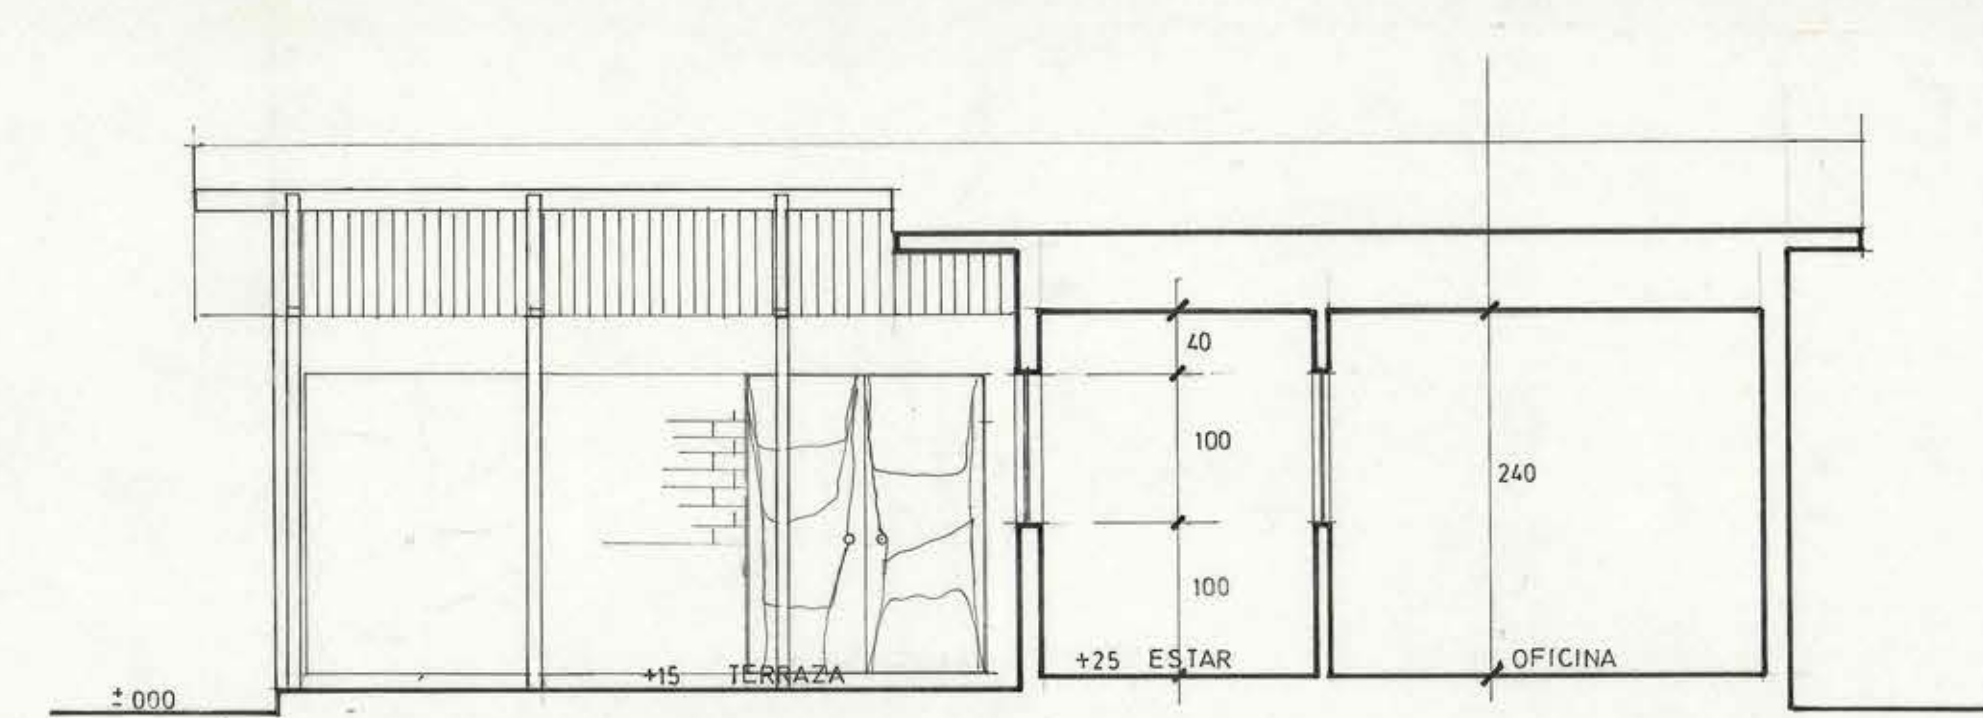


CORTE A-A
esc: 1: 50




ELEVACION ESTE
esc: 1: 50



ELEVACION NORTE
esc: 1: 50

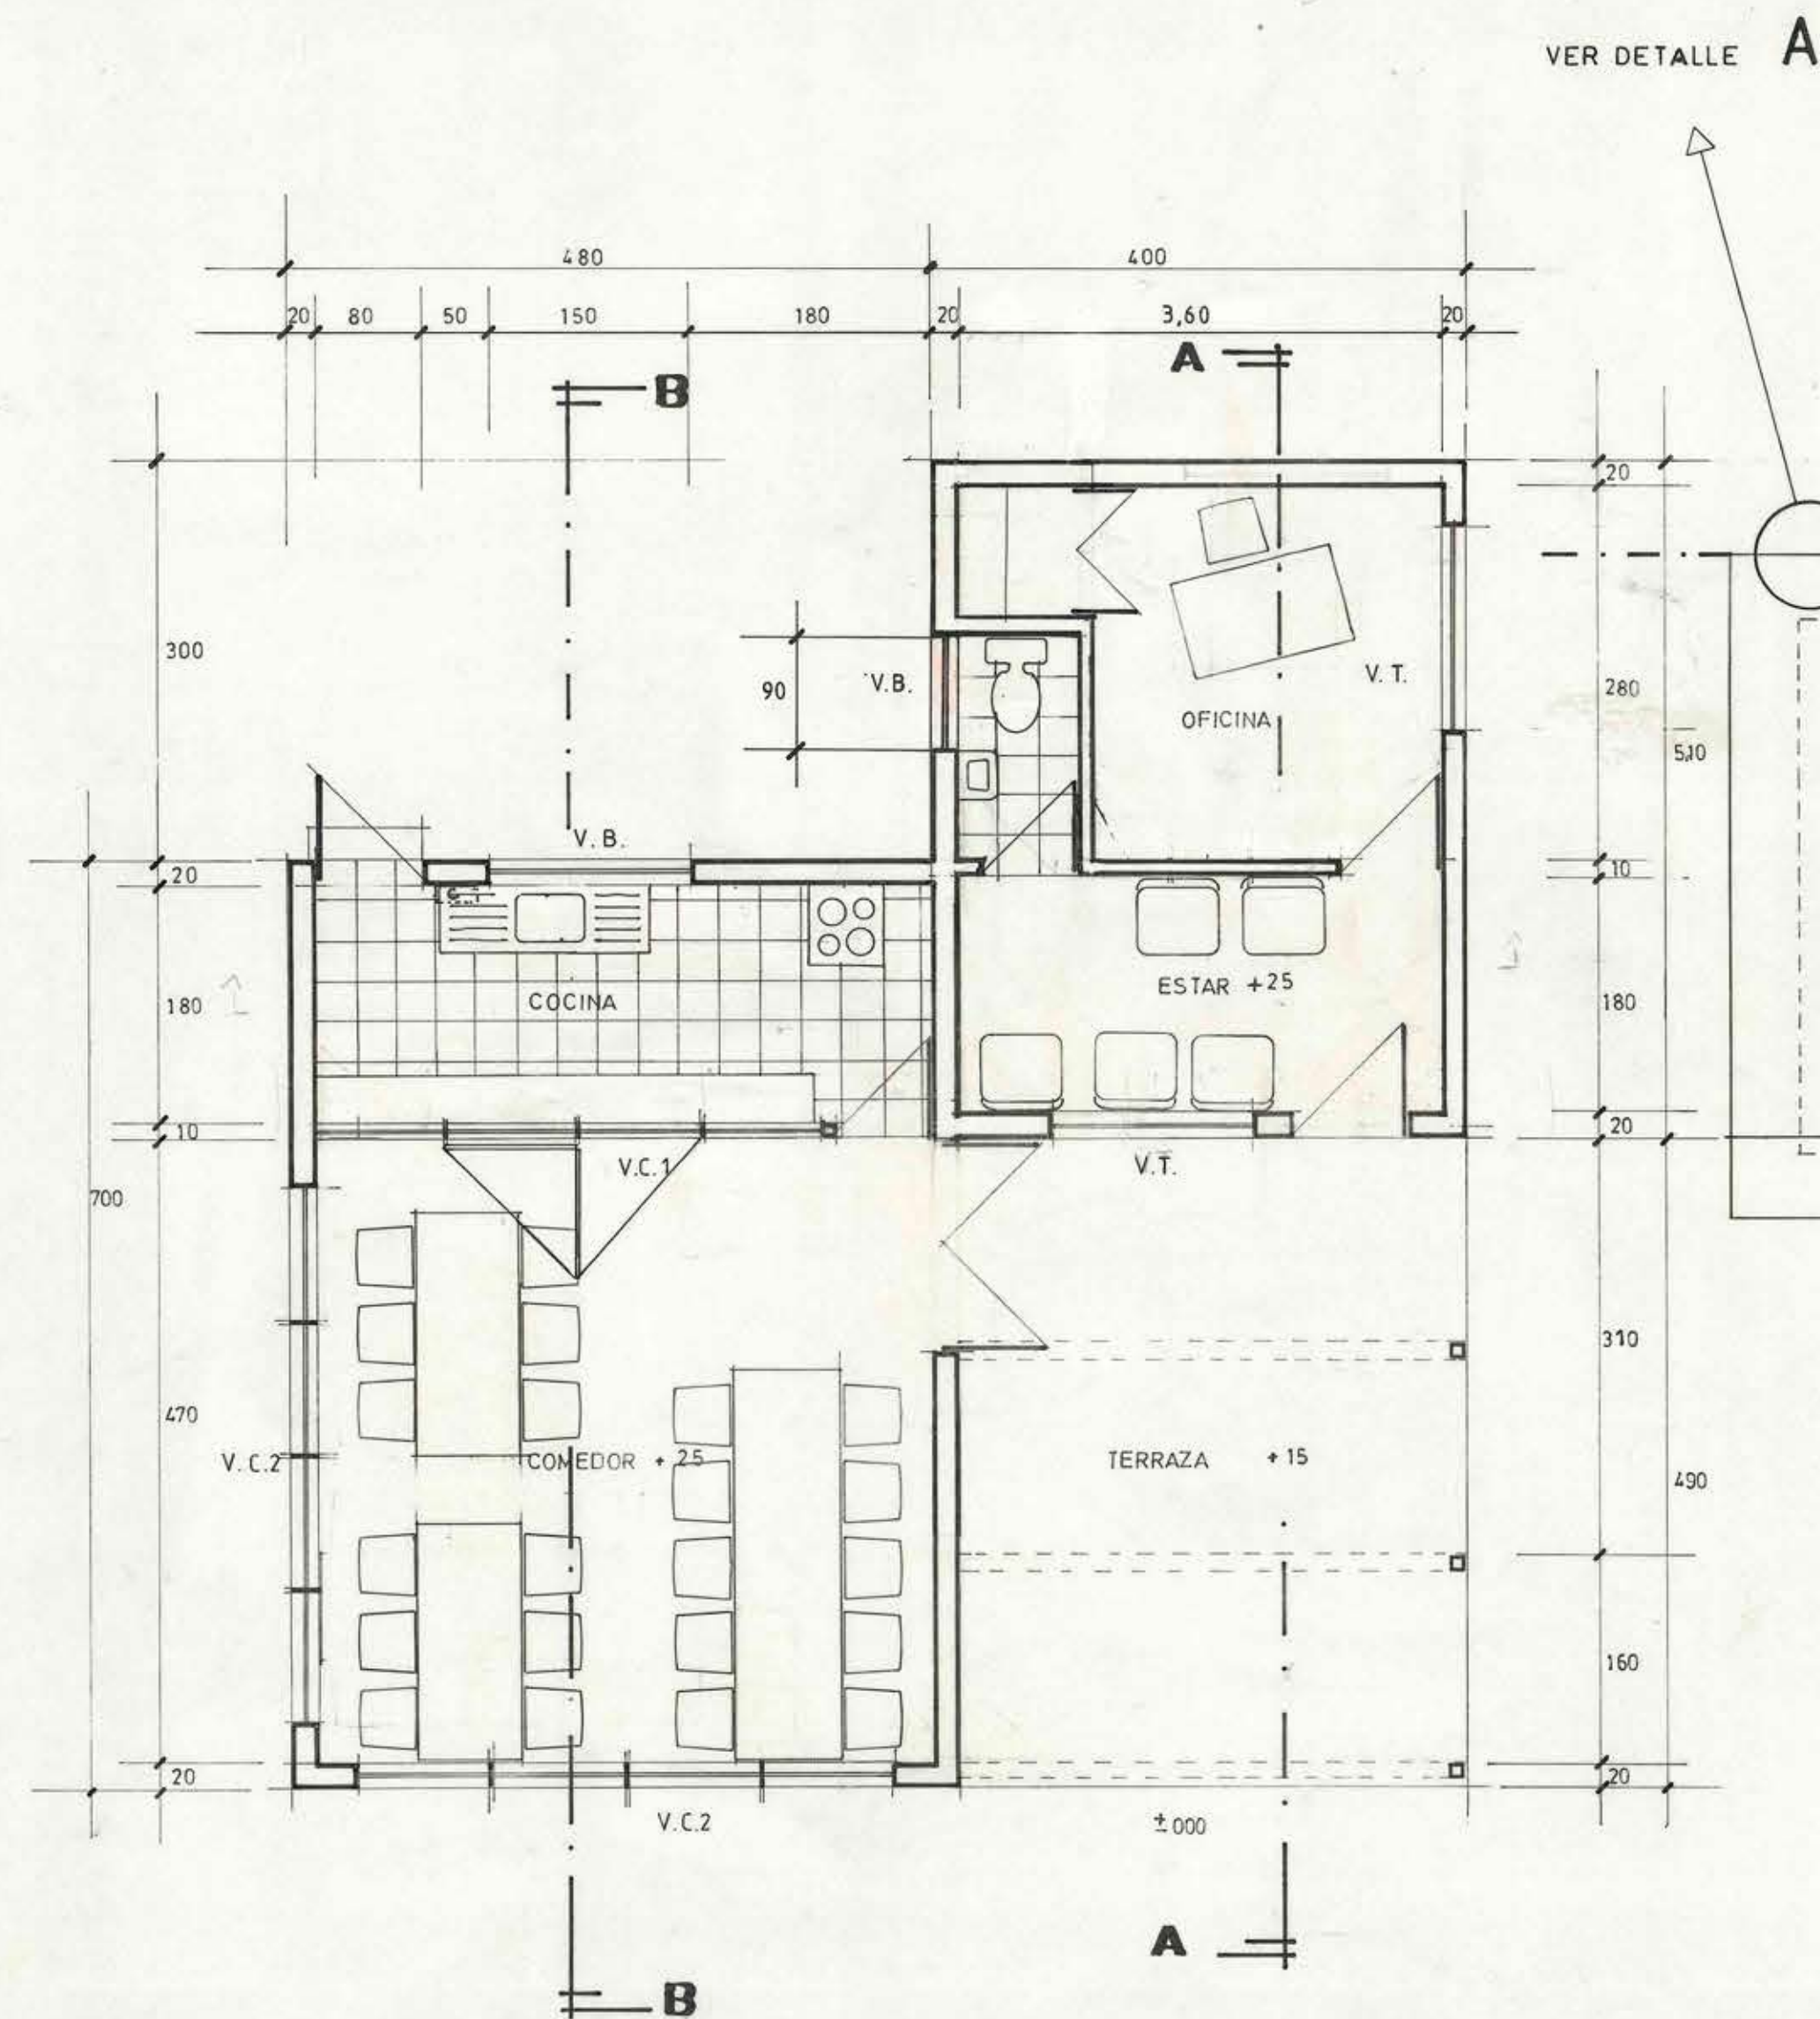


PLANTA DE ARQUITECTURA
esc: 1: 50

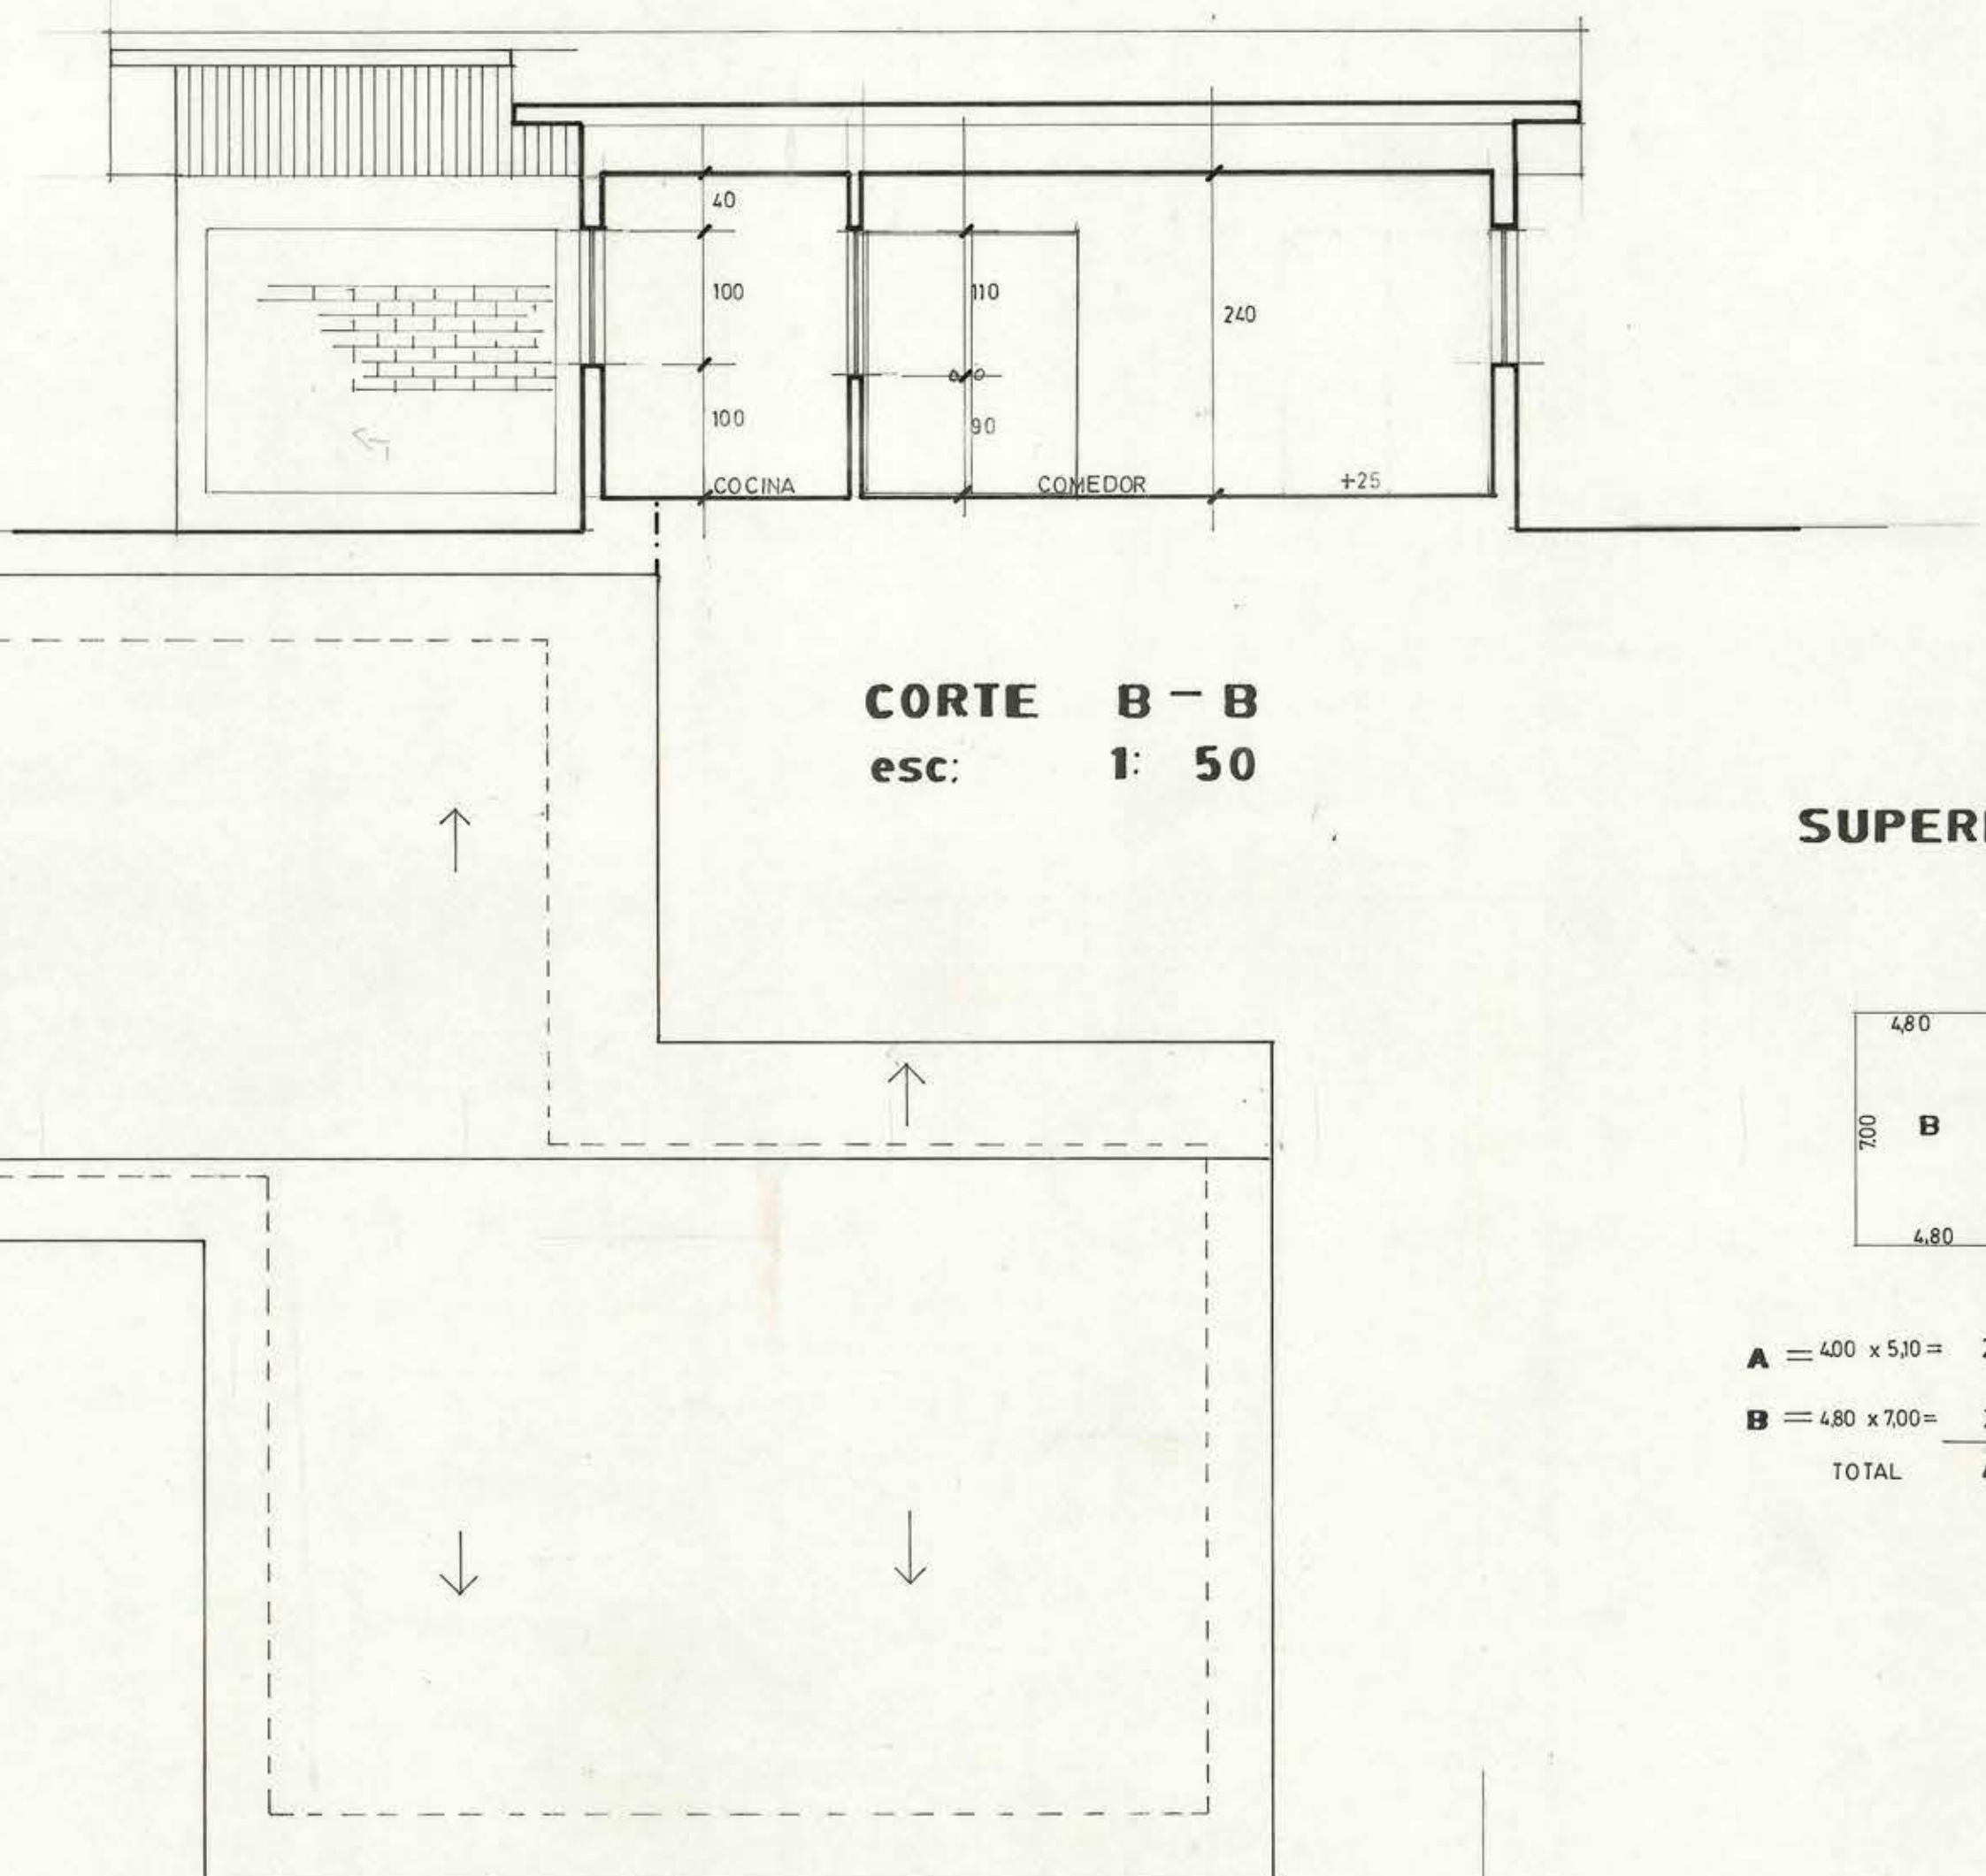

CORTE B-B
esc: 1: 50

SUPERFICIES

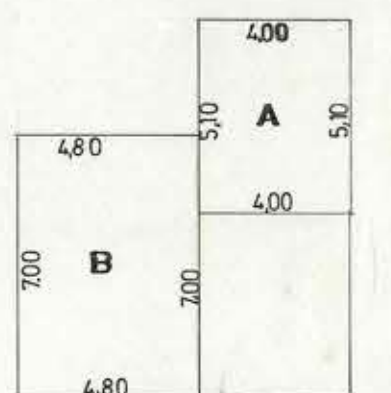

$A = 400 \times 5,10 = 20,4 \text{ M}^2$
 $B = 4,80 \times 7,00 = 23,04 \text{ M}^2$
TOTAL 43,44 M²

PLANTA DE TECHUBRE
esc: 1: 50

PROGRAMA DISEÑOS DE INGENIERIA CREDITO BID / 1992			
UNIDAD TECNICA	ORGANISMO REVISOR	REPOSICION ESCUELA G-5 LAS PARCELAS, LONGOTOMA COMUNA : LA LIGUA ROL: 361-28	
SERPLAC	M.O.P.	BIP 2005363	
SECRETARIA REGIONAL MINISTERIO DE PLANEACION Y COORDINACION	DIRECCION GENERAL DE OBRAS PUBLICAS DIRECCION DE ARQUITECTURA OFICINA REGIONAL DE VALPARAISO	CONTENIDO LAMINA:	Nº LAMINA
WALTER FRASER M. SECRETARIO REGIONAL	PATRICIO VALENZUELA M. DIRECTOR REGIONAL	PABELLON : COMEDOR-COCINA, DIRECCION.	4
F. RIEUTORD C. ARQUITECTO SERPLAC	JEFE UNIDAD DE PROYECTO ARQUITECTO DAVID GREEN D. ARQUITECTO LAUTARO SARMIENTO P. ARQUITECTO CARLOS RODRIGUEZ D.	ESCALAS: SE INDICAN	DE
		FECHA: DICIEMBRE 1992	13
		SERVISA	A. CAMILO LOBOS LEIVA
		CONSULTOR	ARQUITECTO