


ELEVACION NORTE
esc: 1: 50

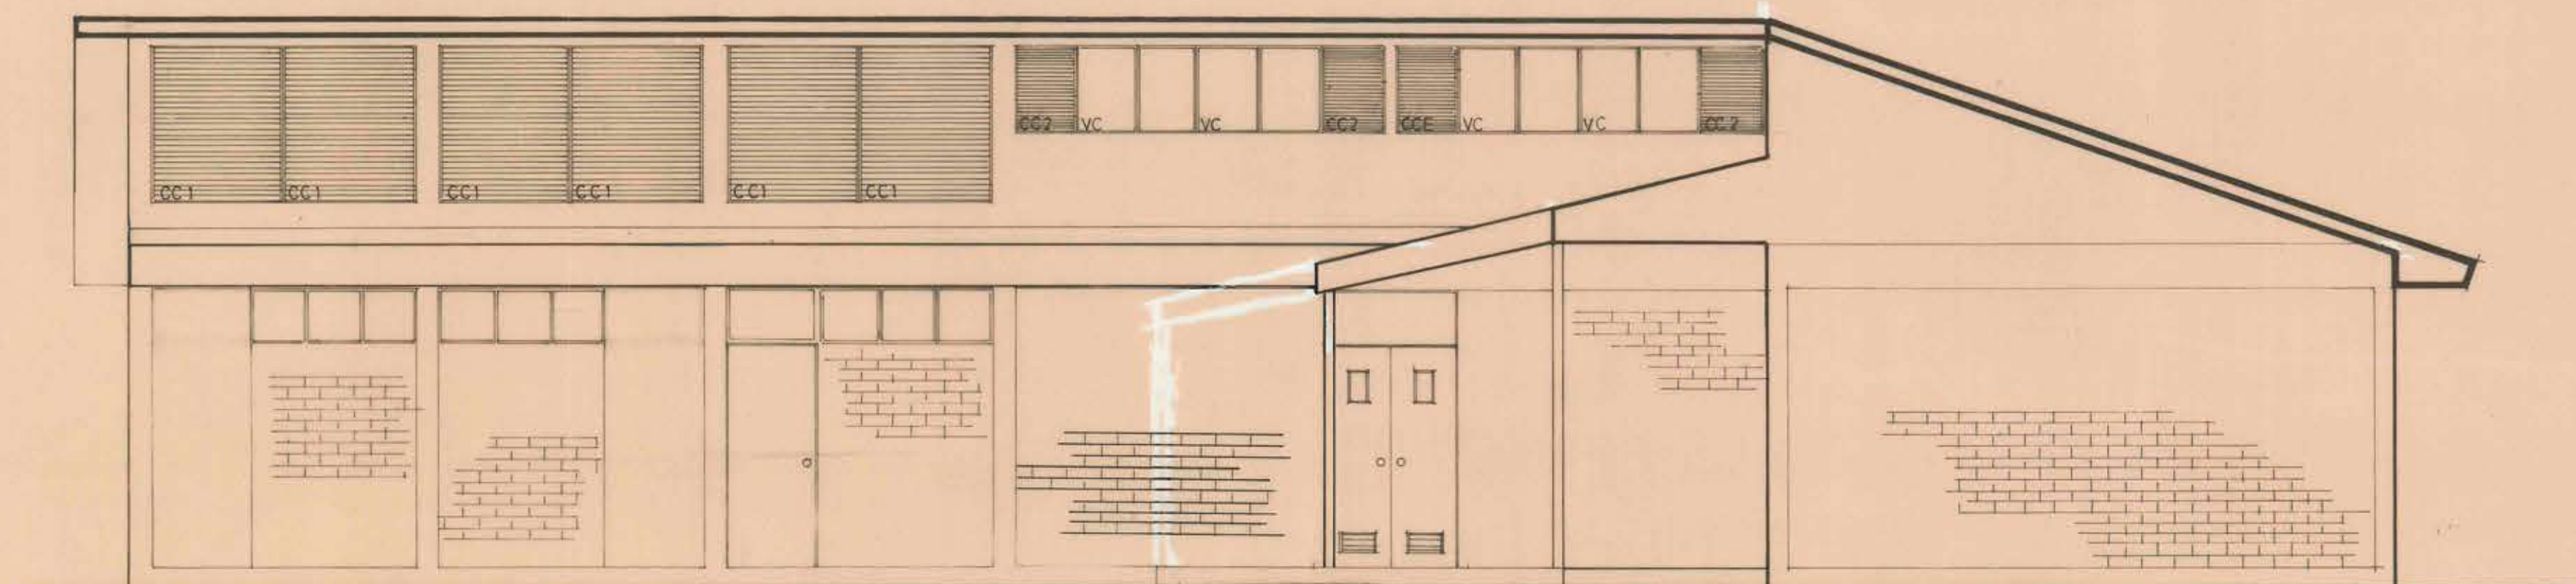

ELEVACION OESTE
esc: 1: 50

PROGRAMA DISEÑOS DE INGENIERIA CREDITO BID / 1992			
UNIDAD TECNICA	ORGANISMO REVISOR	REPOSICION ESCUELA G-5 LAS PARCELAS, LONGOTOMA COMUNA : LA LIGUA	
SERPLAC	M.O.P.	BIP 20055363	
SECRETARIA REGIONAL MINISTERIO DE PLANEACION Y COORDINACION	DIRECCION GENERAL DE OBRAS PUBLICAS DIRECCION DE ARQUITECTURA OFICINA REGIONAL DE VALPARAISO	CONTENIDO LAMINA:	Nº LAMINA
		ELEVACIONES	6
		ESCALAS: SE INDICAN	FECHA: DICIEMBRE 1992
		SERVISA	A. CAMILO LOBOS LEIVA
		CONSULTOR	ARQUITECTO