


ELEVACION SUR
esc: 1: 50

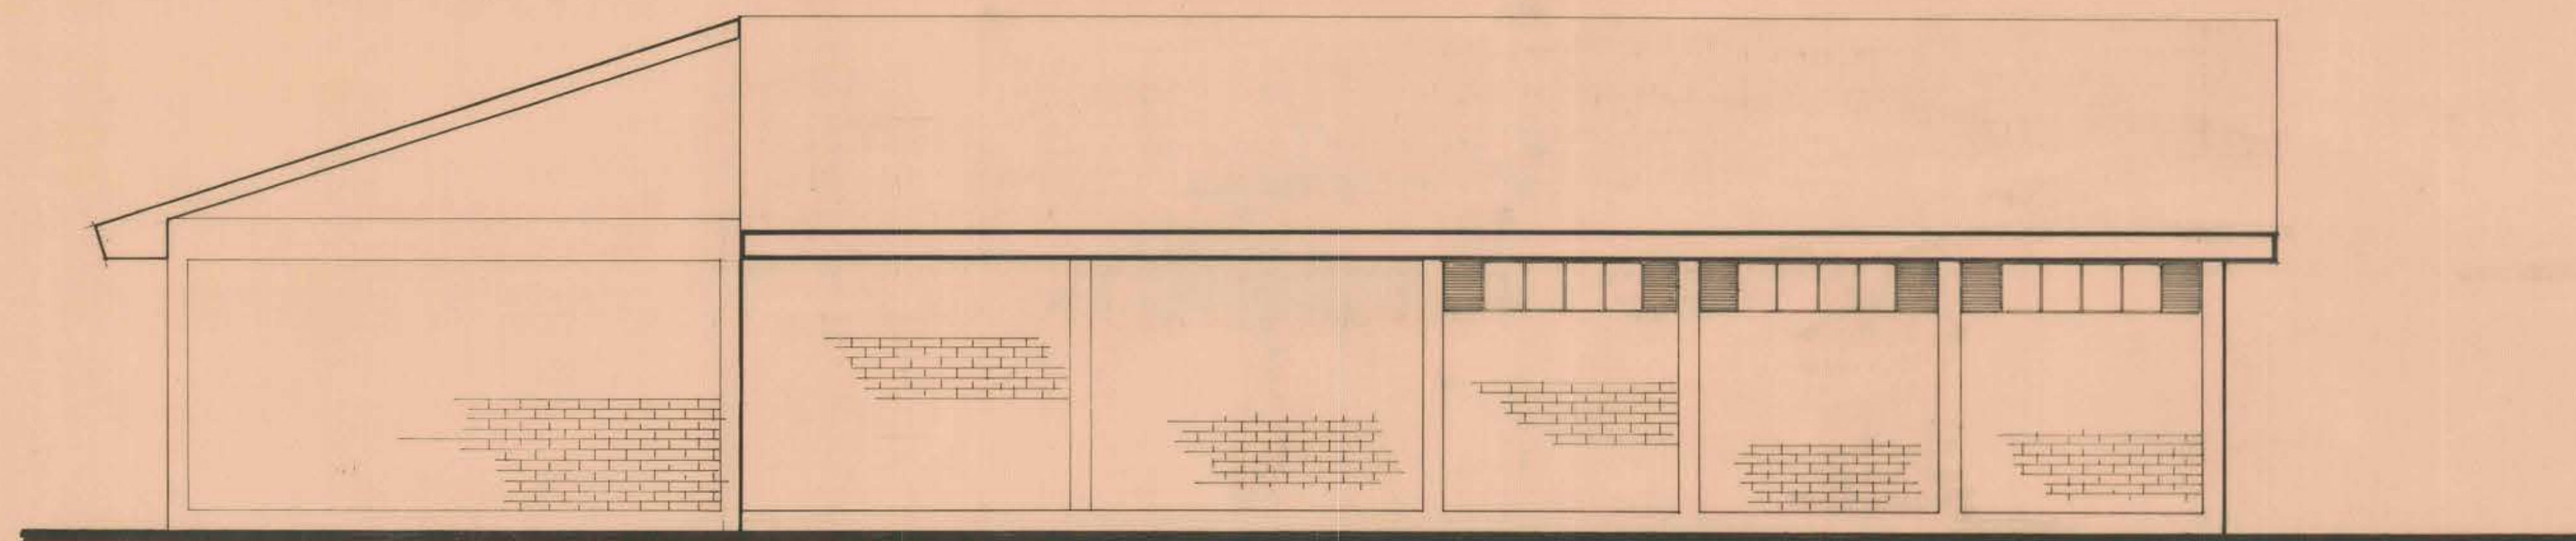

ELEVACION ESTE
esc: 1: 50

PROGRAMA DISEÑOS DE INGENIERIA CREDITO BID / 1992			
UNIDAD TECNICA	ORGANISMO REVISOR	REPOSICION ESCUELA G-5 LAS PARCELAS, LONGOTOMA COMUNA : LA LIGUA ROL: 361-28 BIP 20055363	
SERPLAC SECRETARIA REGIONAL MINISTERIO DE PLANEACION Y COORDINACION	M.O.P. DIRECCION GENERAL DE OBRAS PUBLICAS OFICINA REGIONAL DE VALPARAISO	CONTENIDO LAMINA: ELEVACIONES AULAS	Nº LAMINA 7
WALTER FRASER M. SECRETARIO REGIONAL	PATRICIO VALENZUELA M. DIRECTOR REGIONAL	ESCALAS: SE INDICAN FECHA: DICIEMBRE 1992	DE 13
F. RIEUTORD C. ARQUITECTO SERPLAC	JEFE UNIDAD DE PROYECTO ARQUITECTO DAVID GREEN D. ARQUITECTO LAUTARO SANTIAGO B. ARQUITECTO CARLOS RODRIGUEZ G.	SERVISA CONSULTOR	A. CANELO LOBOS LEIVA ARQUITECTO