




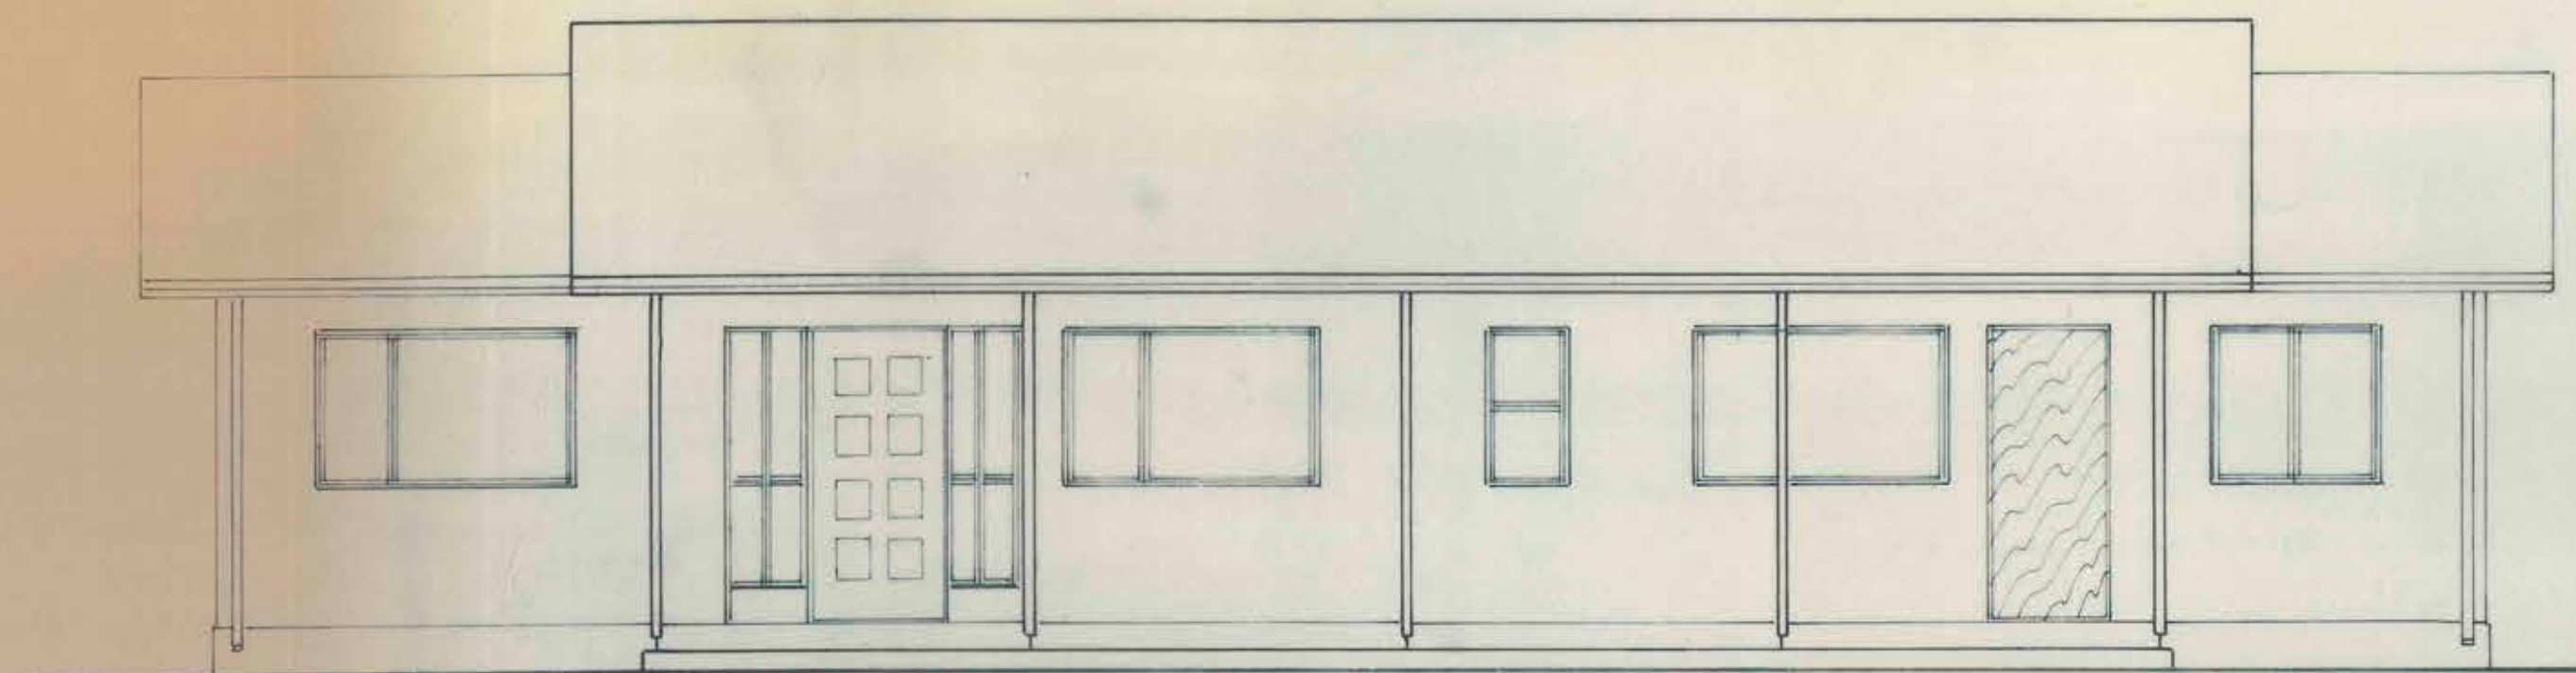


ELEVACION OESTE

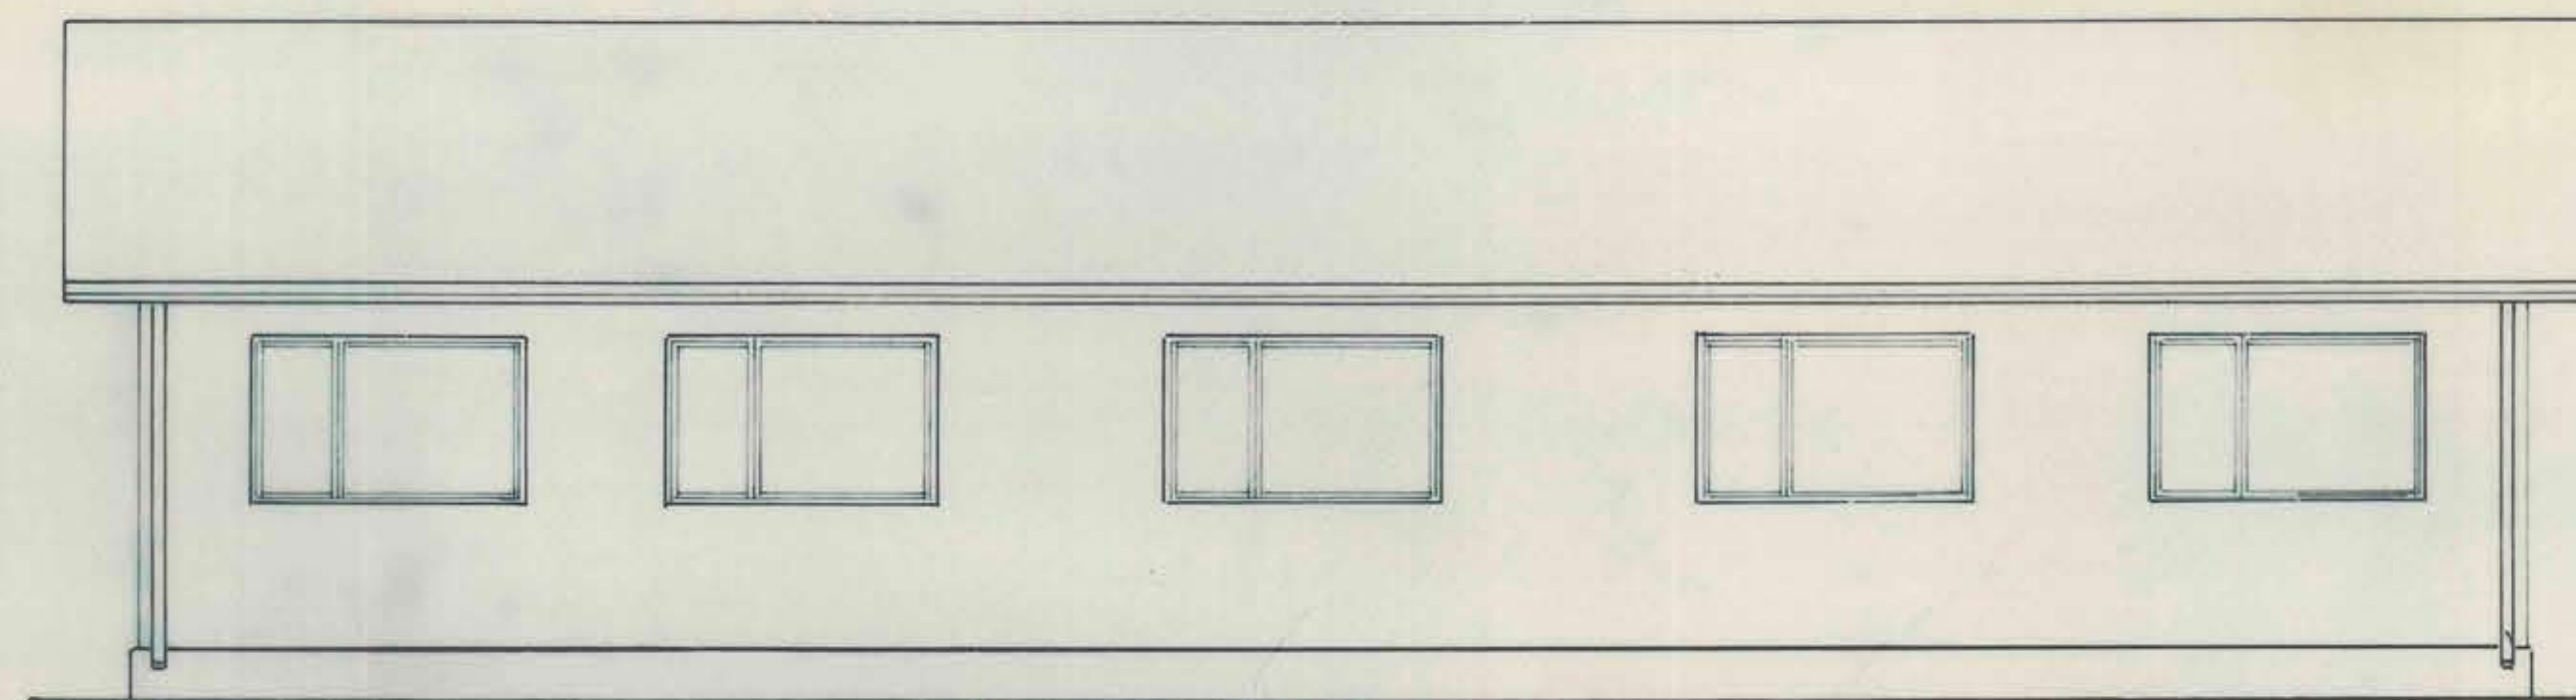


ELEVACION ESTE

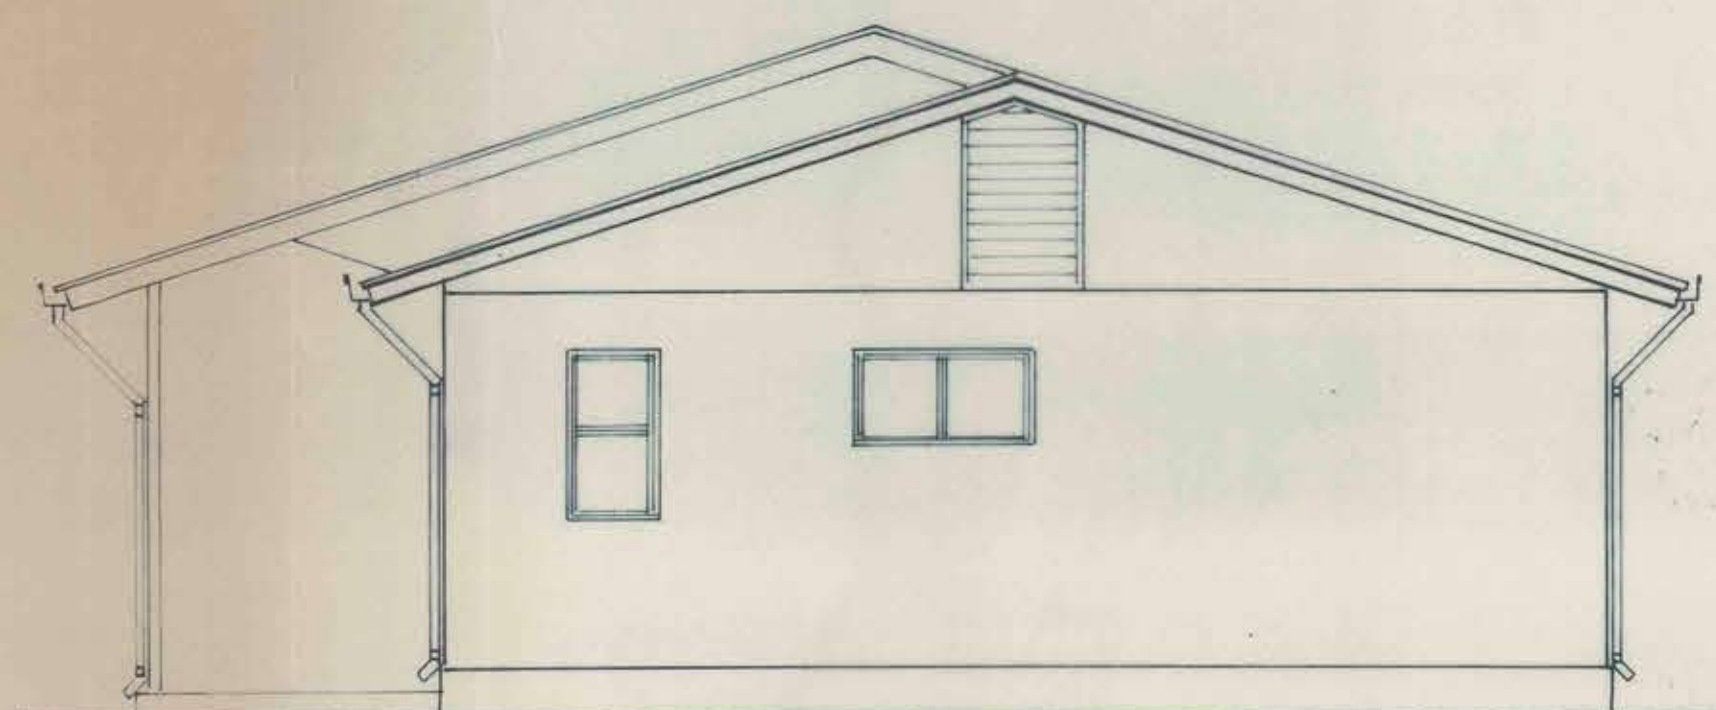


ELEVACION SUR

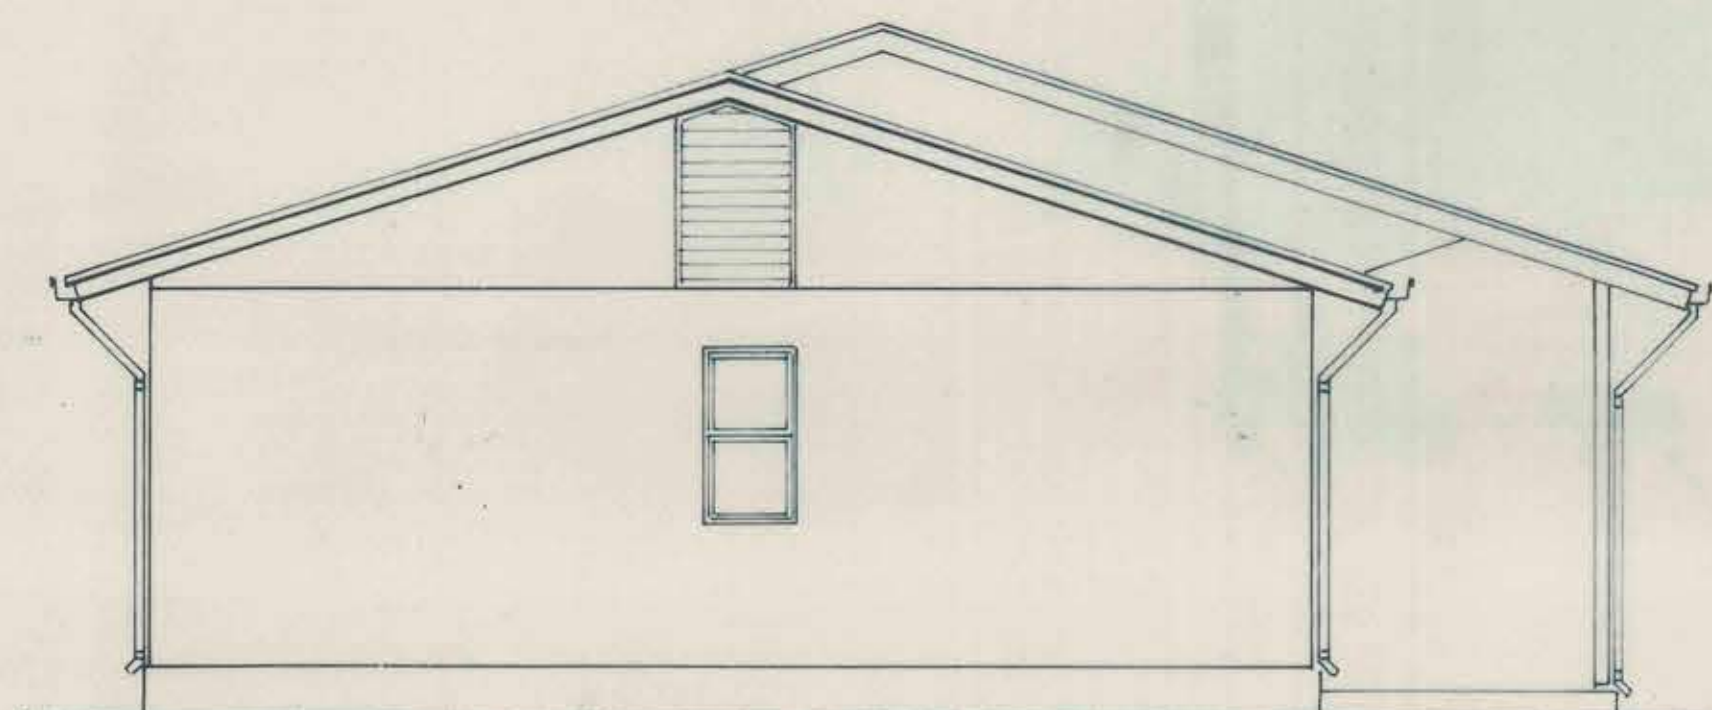


ELEVACION NORTE

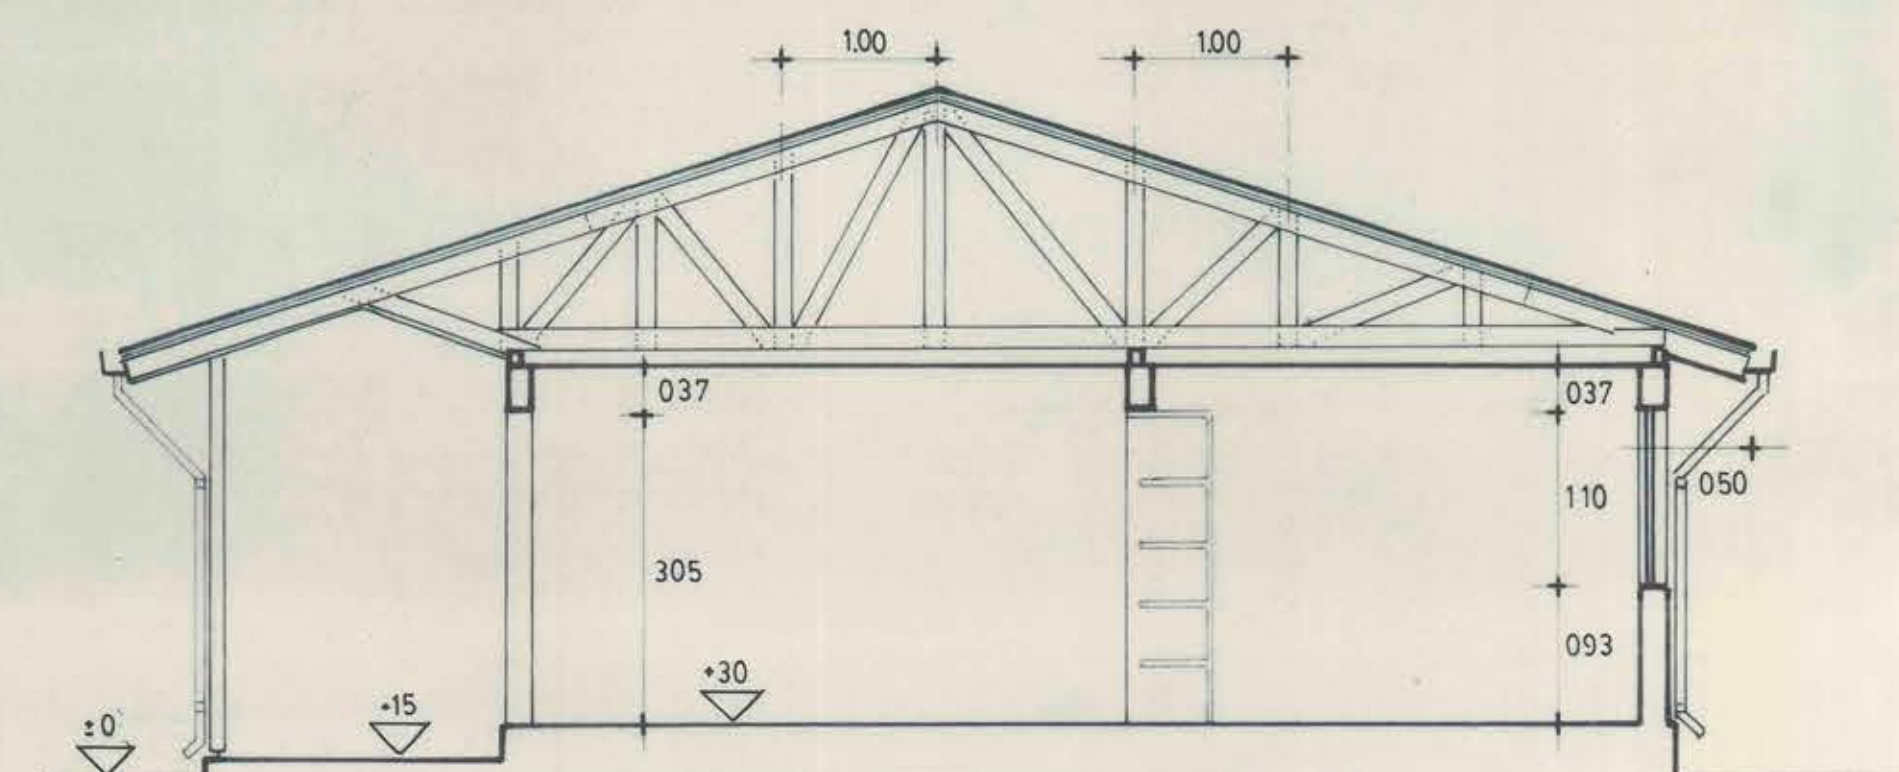

CORTE B-B

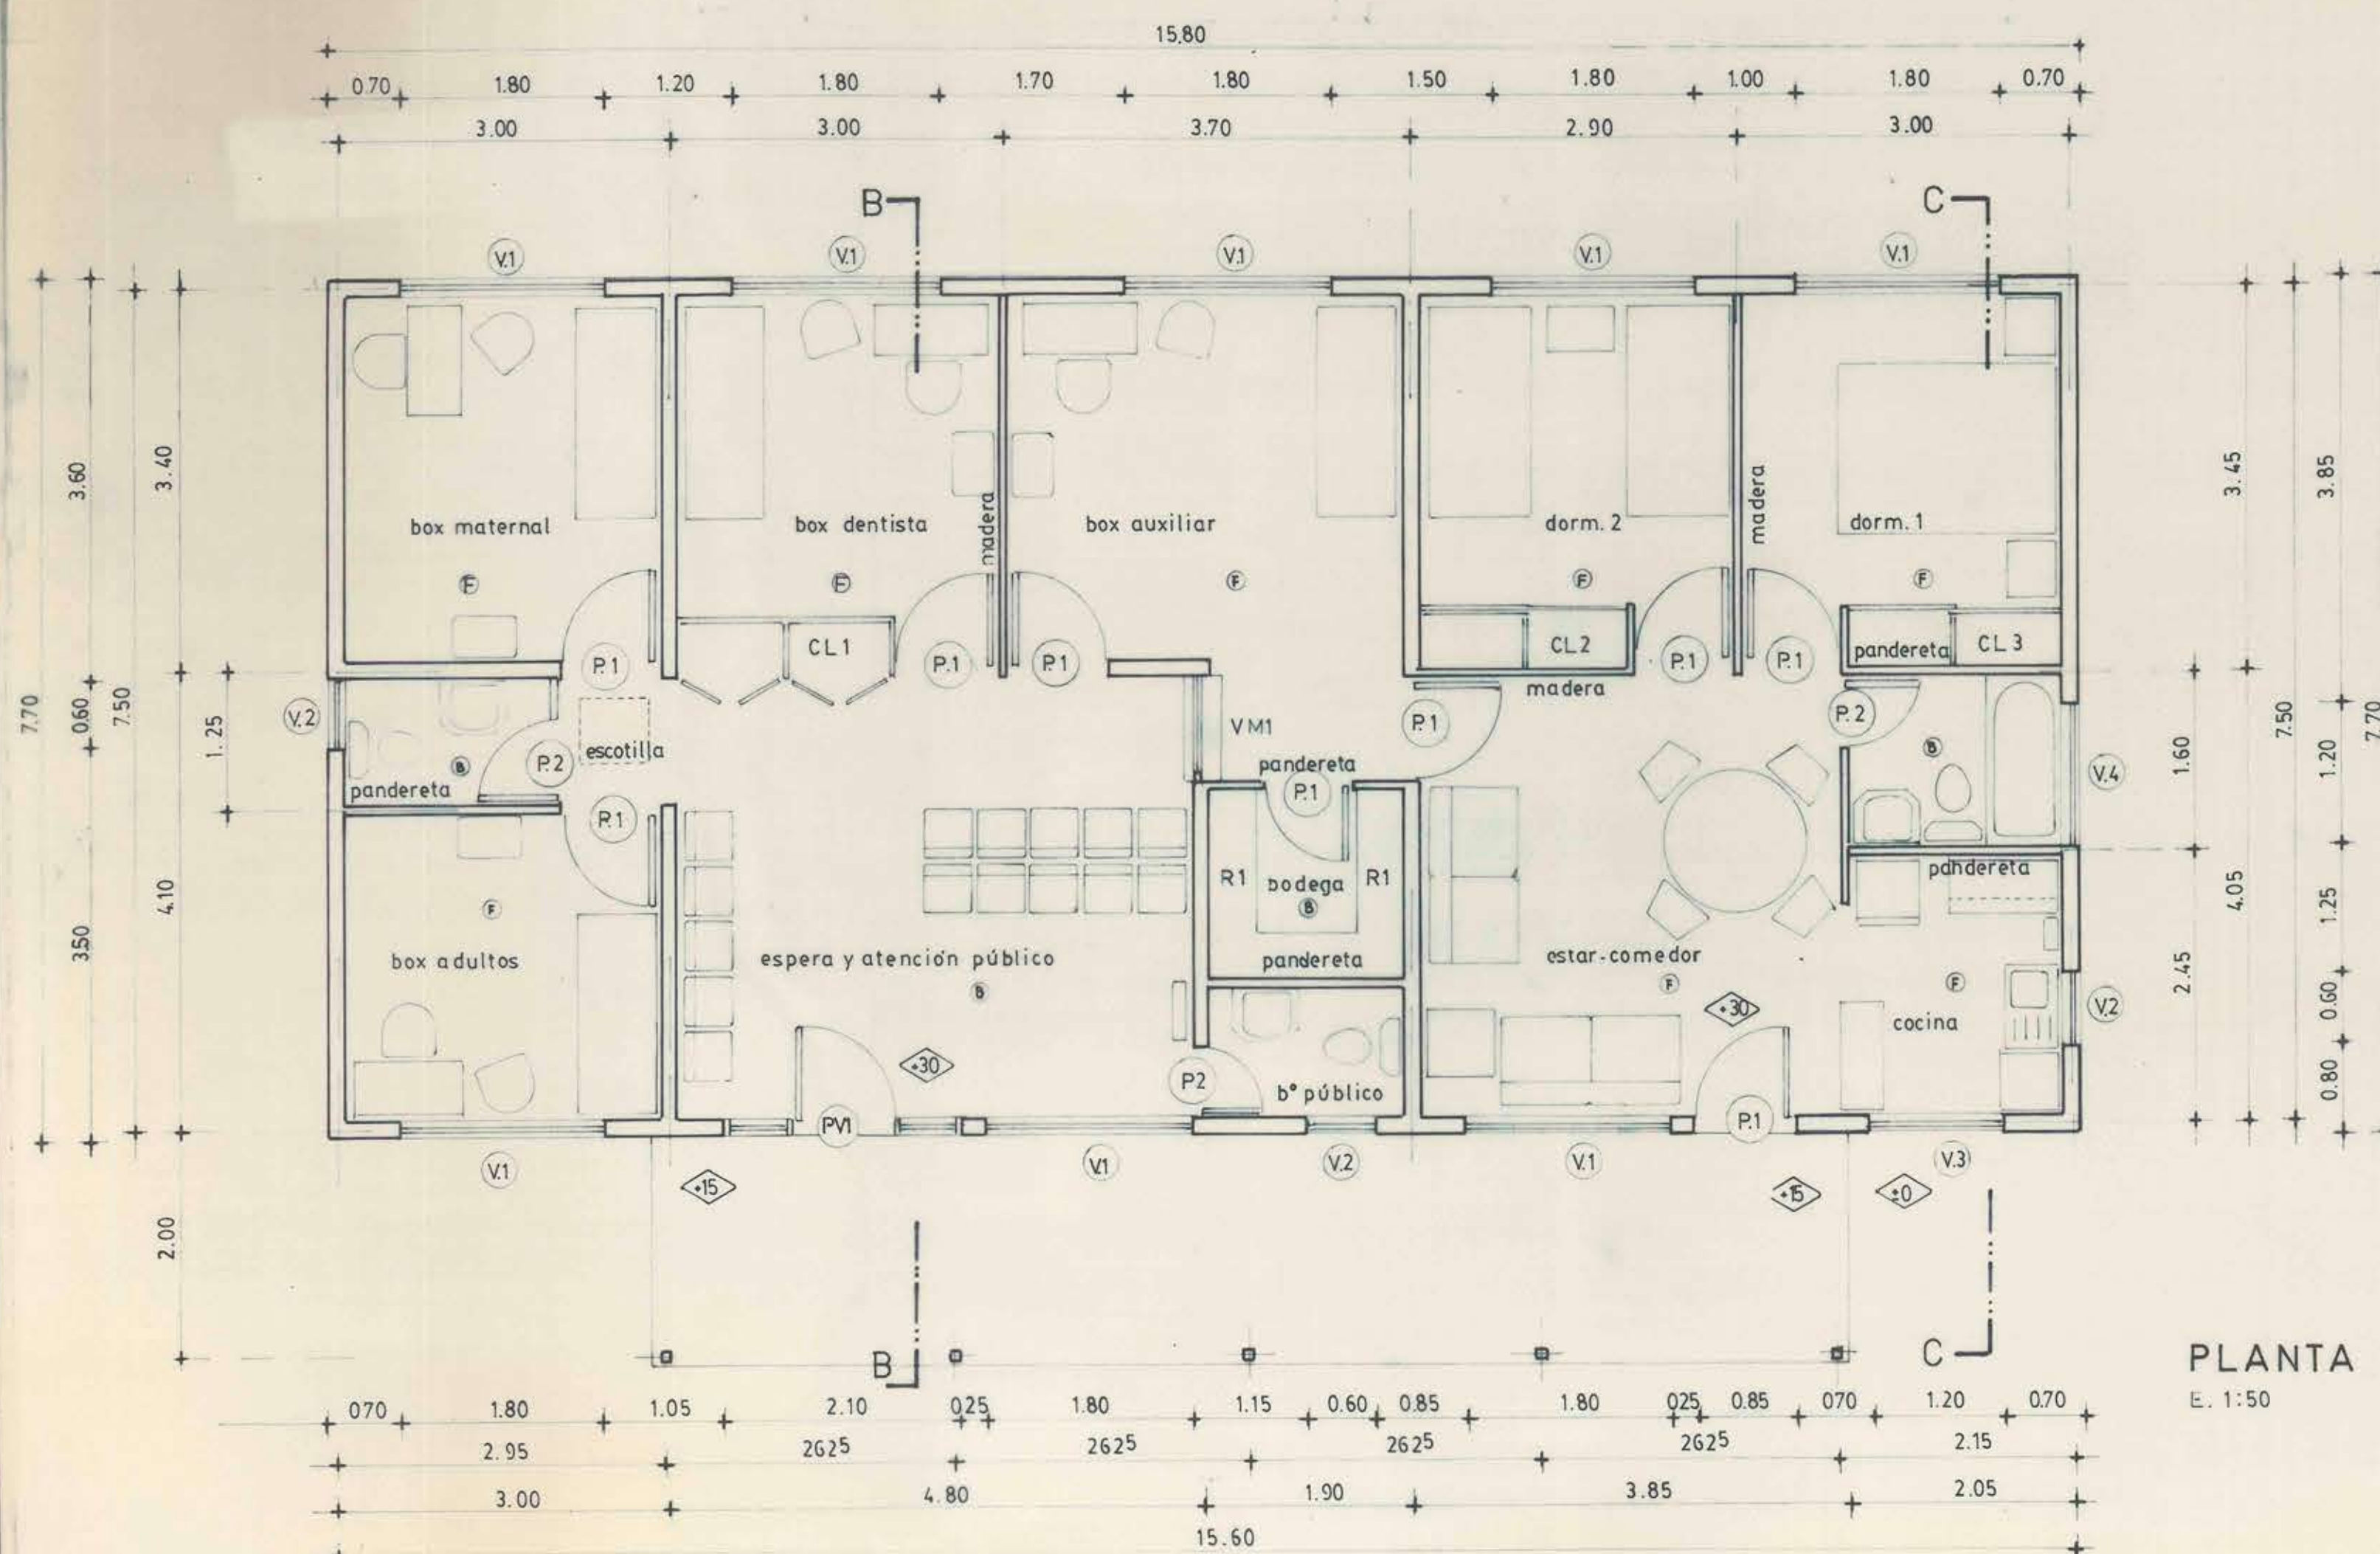

PLANTA
E. 1:50

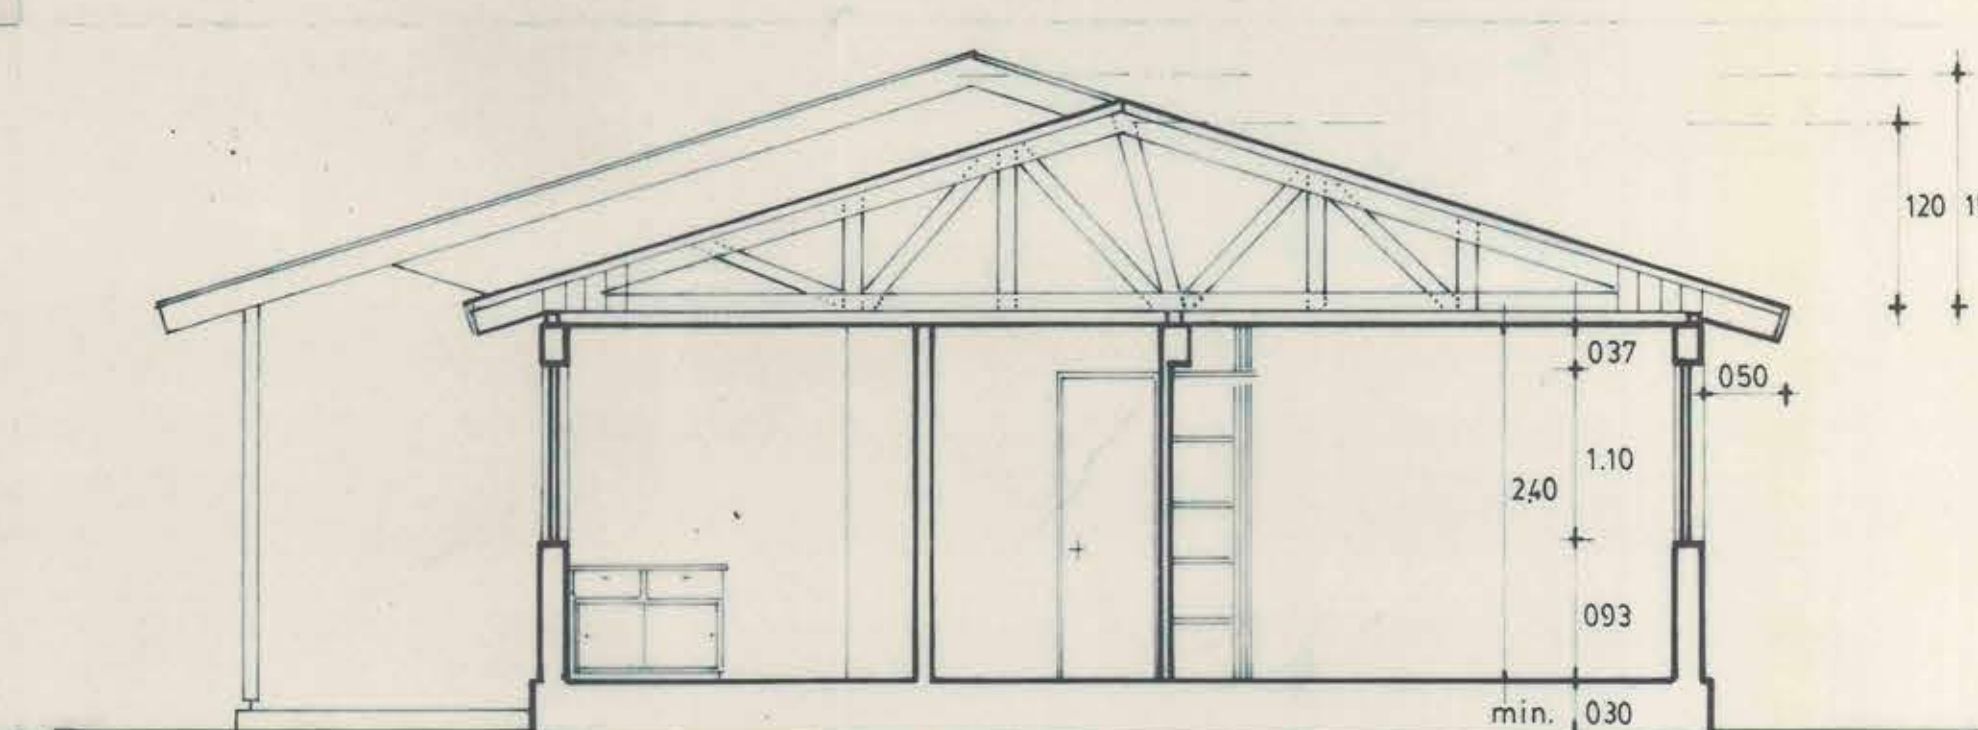

CORTE C-C

PROGRAMA DISEÑOS DE INGENIERIA CREDITO BID / 1993			
UNIDAD TECNICA	ORGANISMO REVISOR	REPOSICION POSTA DE SALUD RURAL	
SERPLAC	M. O. P.	HUAQUEN, LA LIGUA	
SECRETARIA REGIONAL DE PLANIFICACION Y COORDINACION	DIRECCION GENERAL DE OBRAS PUBLICAS	BIP 20066018	
	DIRECCION DE ARQUITECTURA OF. REG. VALPISO	PLANO: ARQUITECTURA: PLANTA • ELEVACIONES • CORTES	LAMINA Nº
		ESCALAS: 1 : 50	NOVIEMBRE DE 1993
WALTER FRASER M. SECRETARIO REGIONAL	PATRICIO VALENZUELA H. DIRECTOR REGIONAL	JOSE IGNACIO MARTINEZ B. ARQUITECTO	
	JEFE UNIDAD DE PROYECTOS ARQUITECTO DAVID GREEN D. ARQUITECTO LAUTARO SARMIENTO B. ARQUITECTO CARLOS RODRIGUEZ O.		