



PLANTA PAVIMENTOS
ESC. 1:50

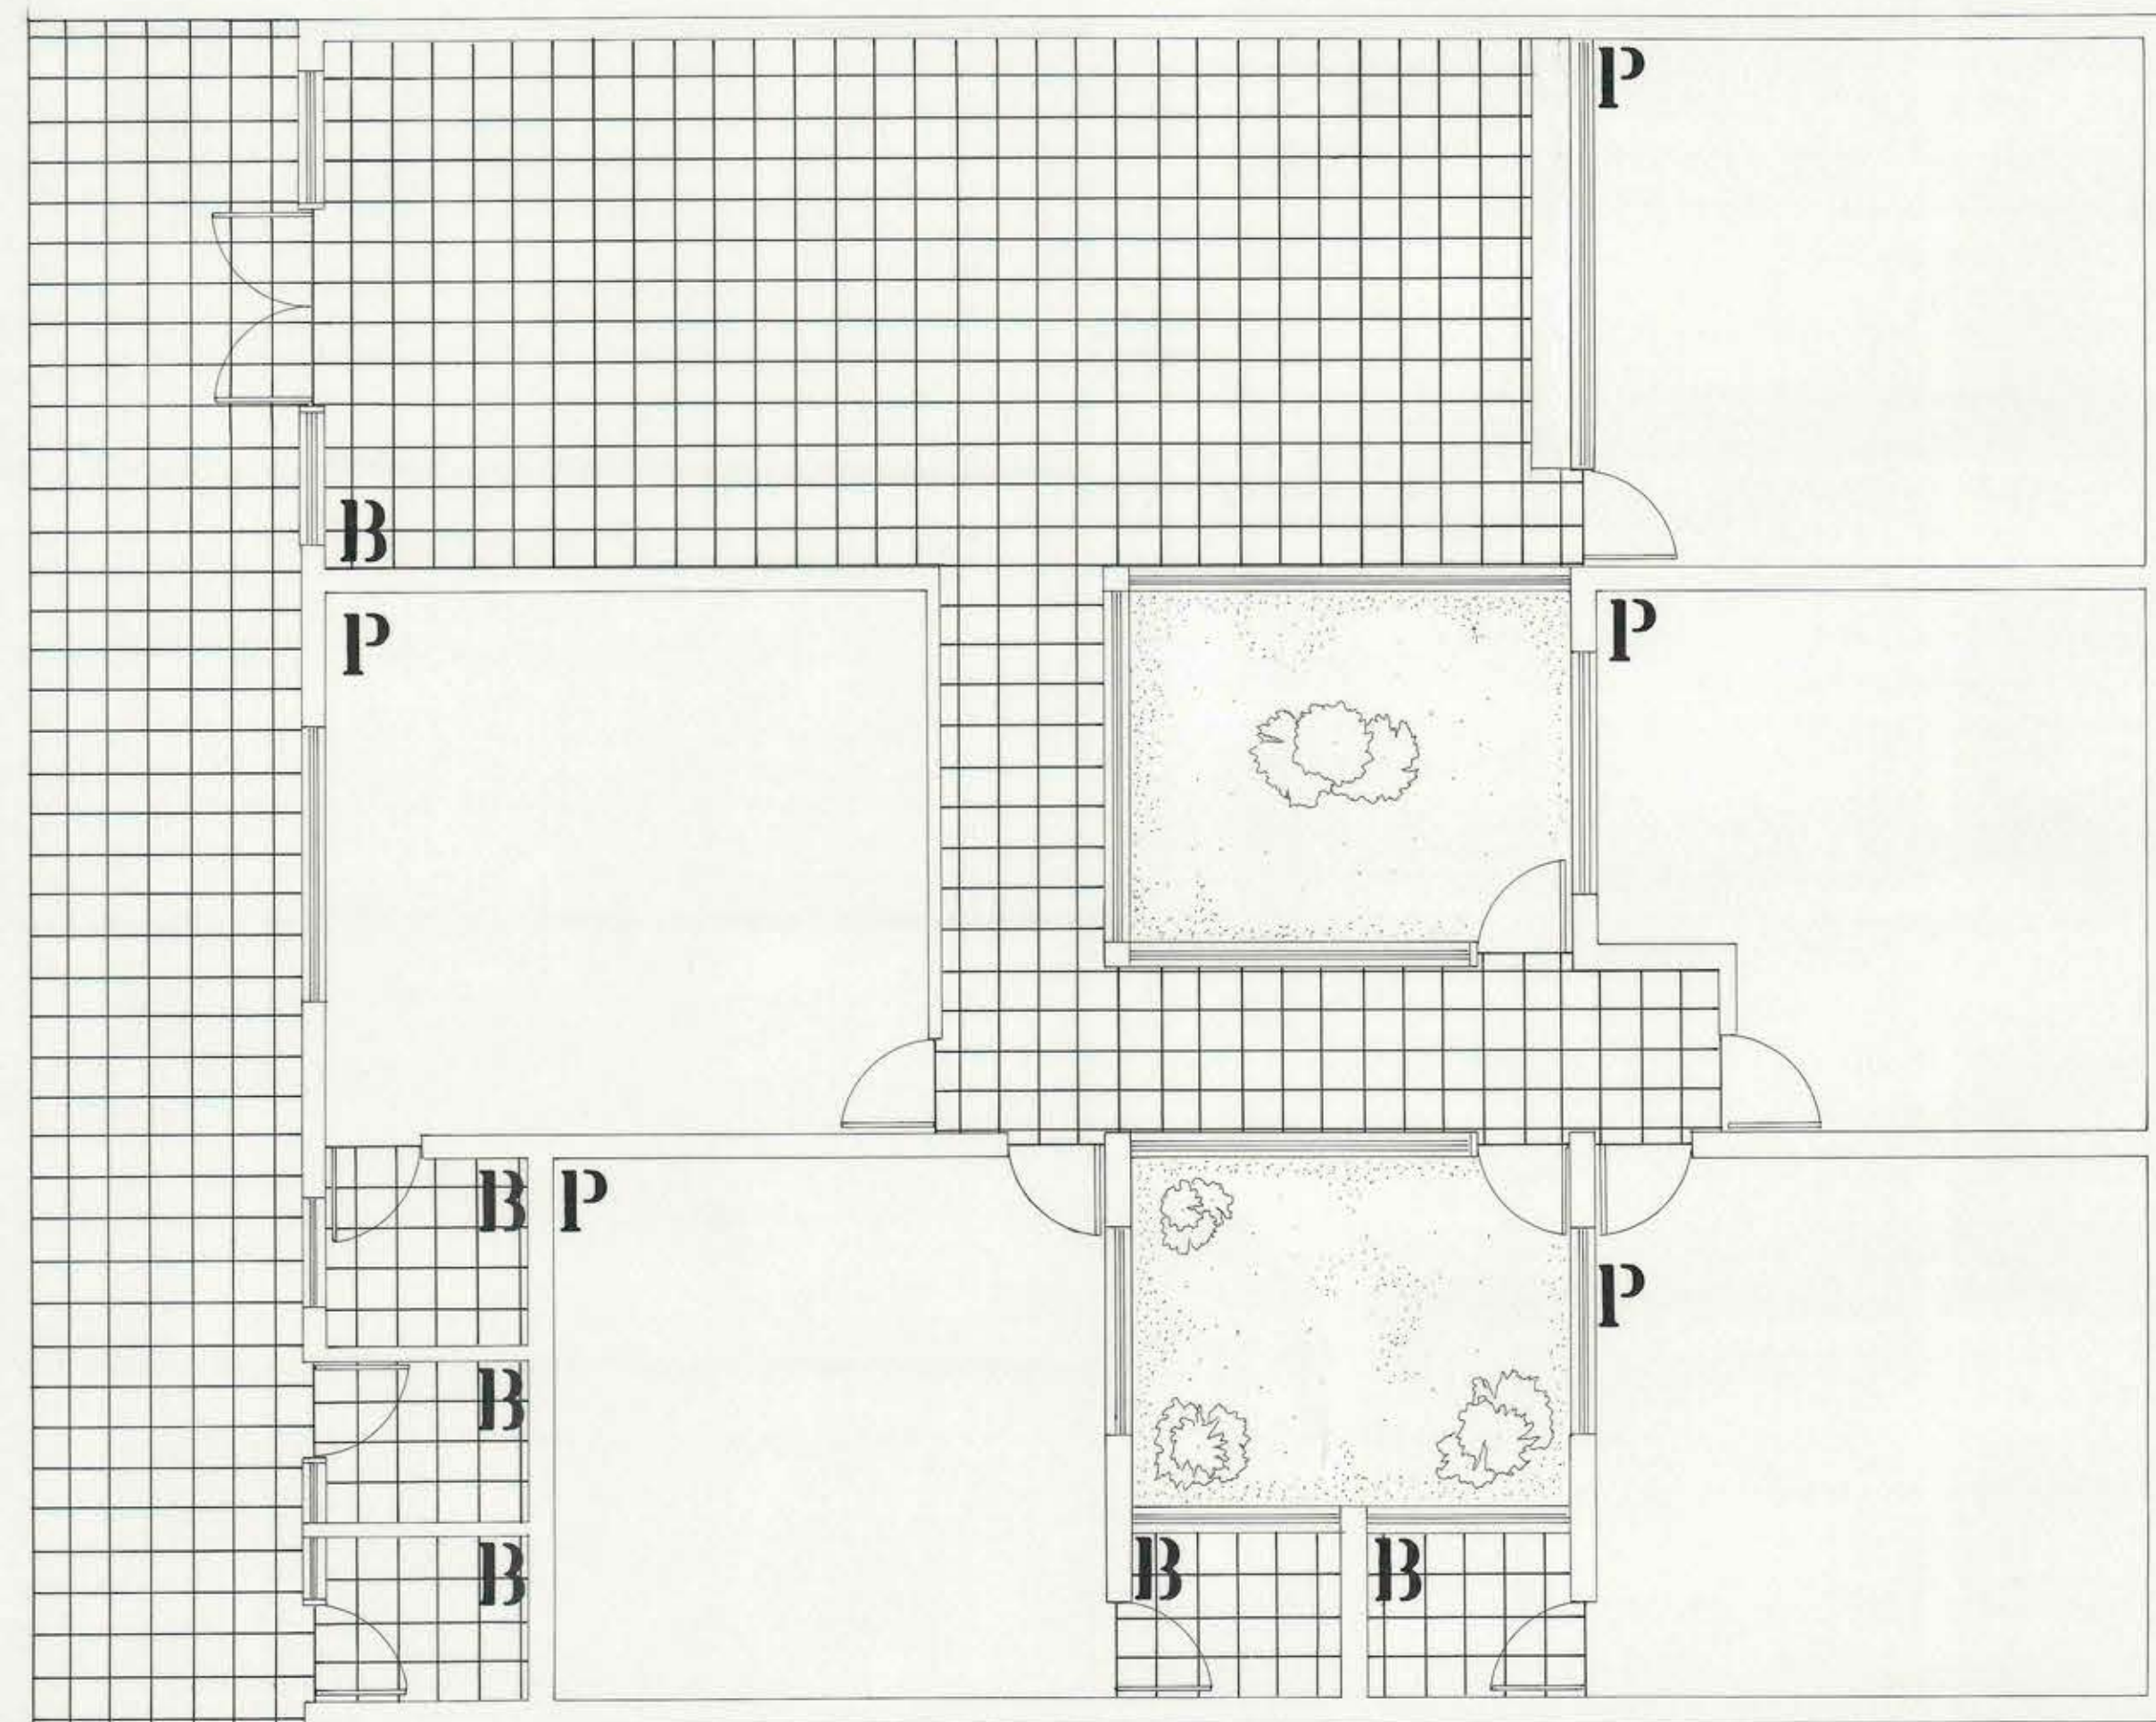


PLANTA CUBIERTA
ESC. 1:50

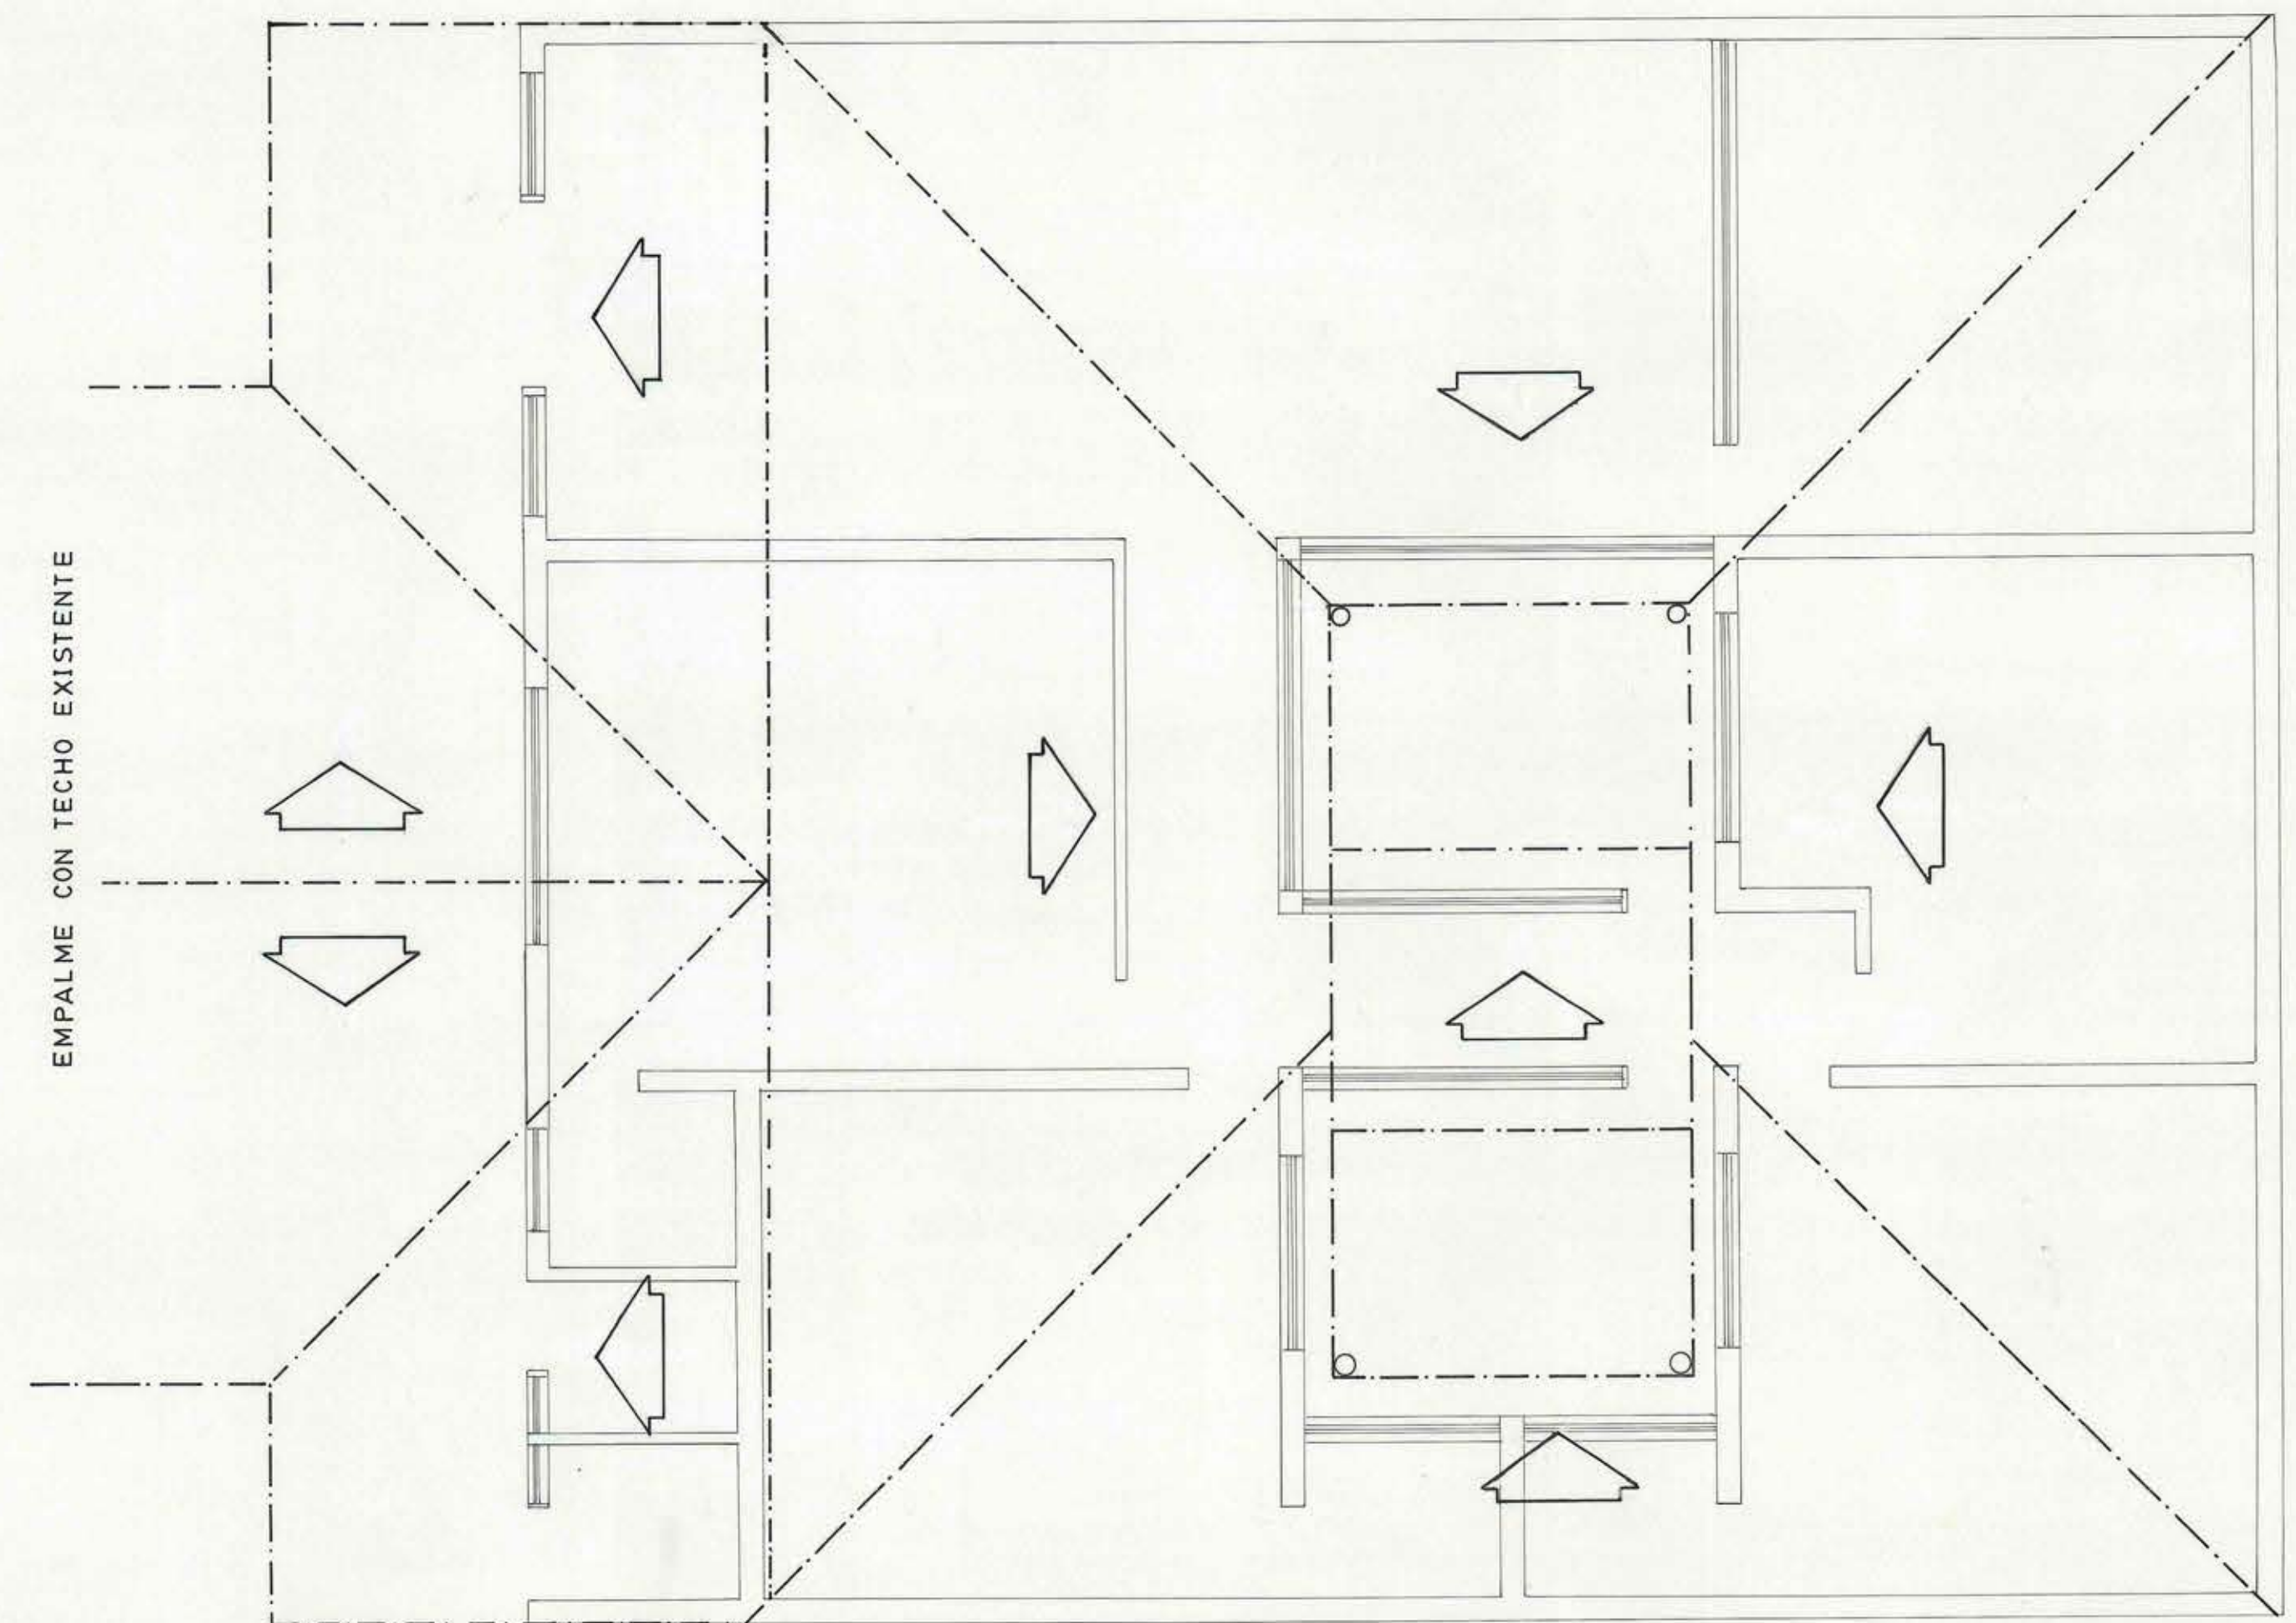

SIMBOLOGIA

B = PISO BALDOSA
P = PISO PLASTICO

PLANO EMPLAZAMIENTO
ESC. 1:100

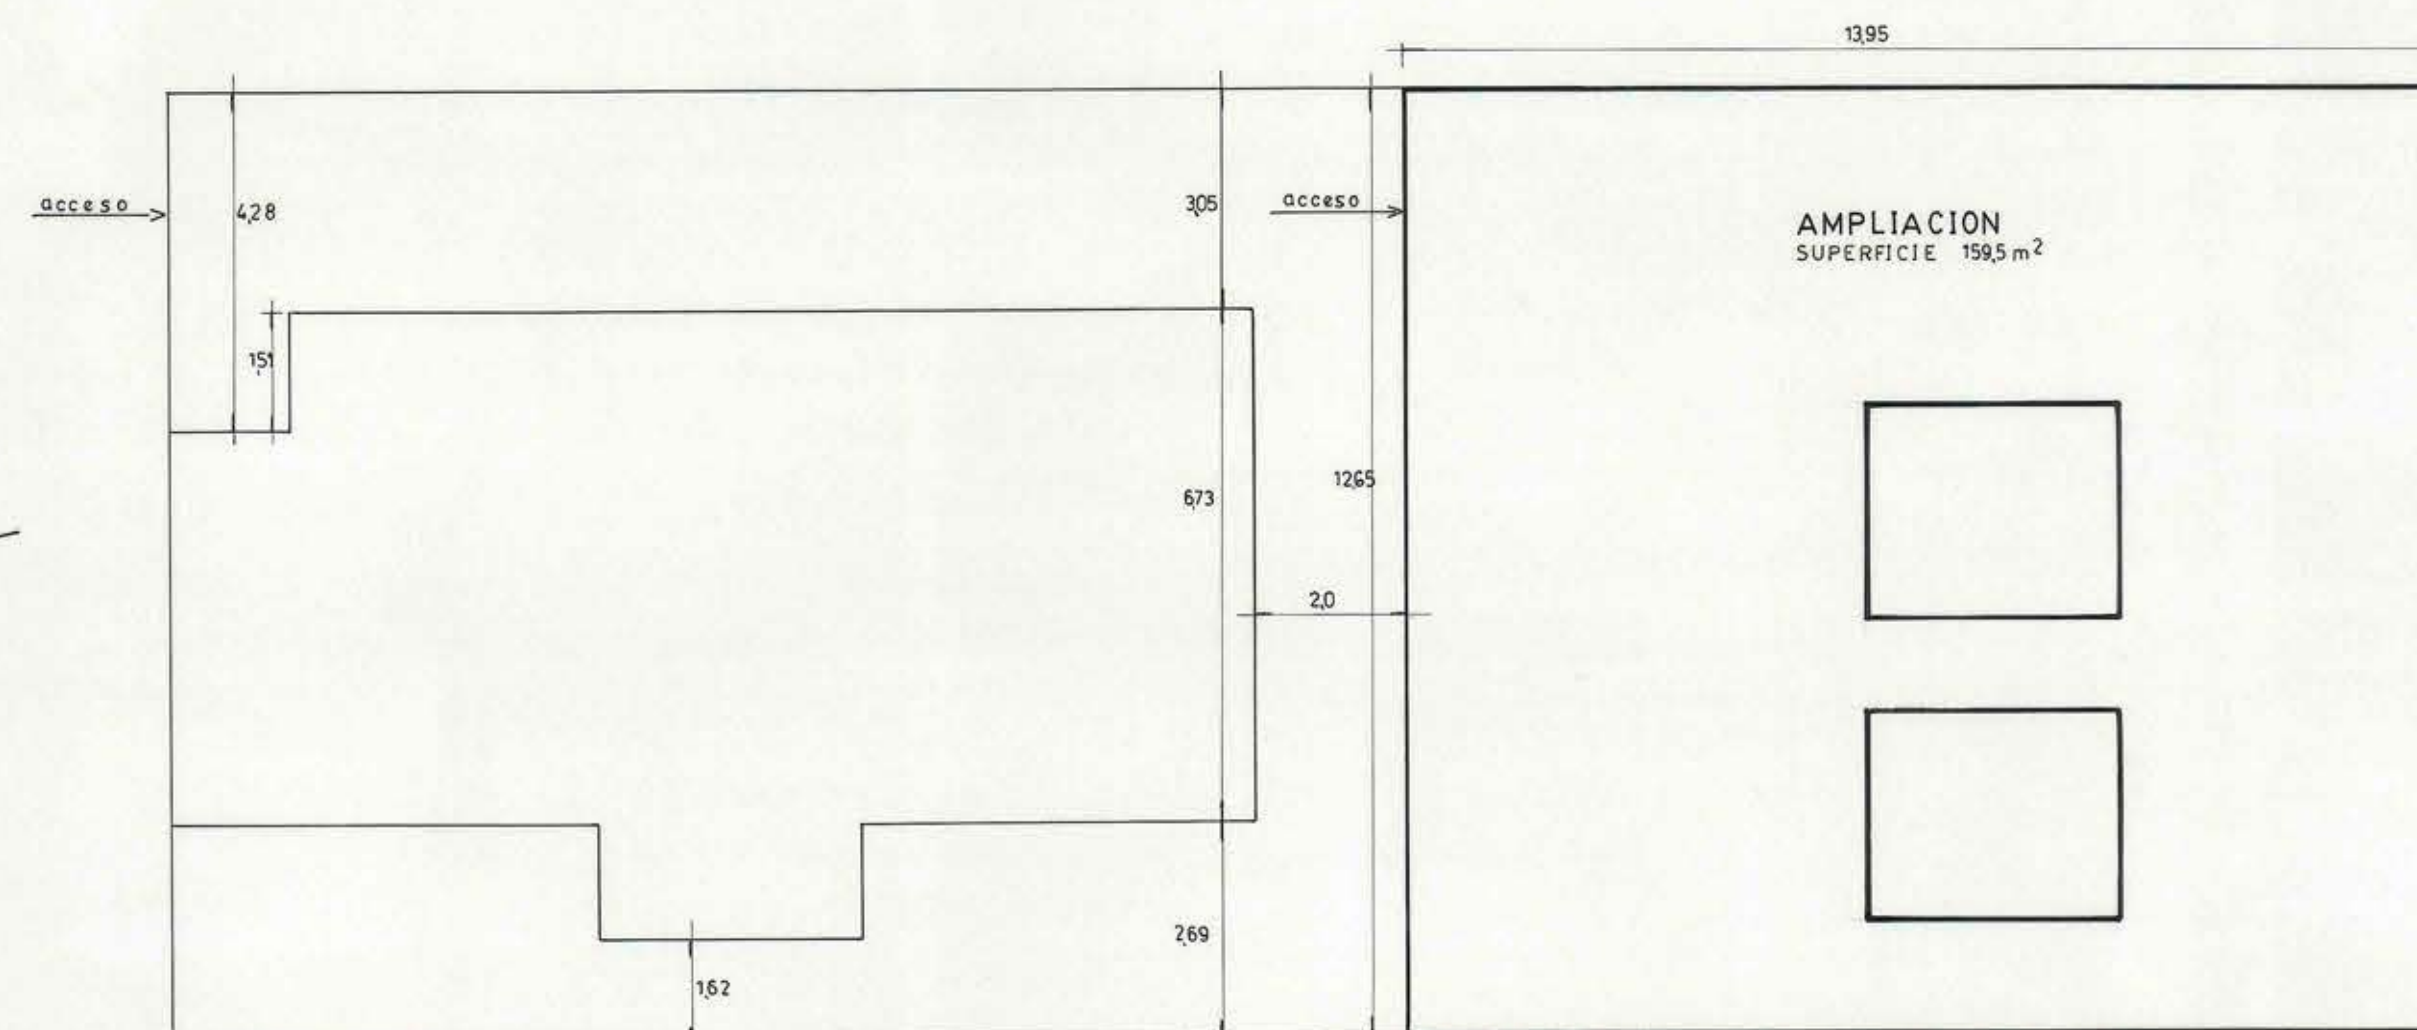

PLANO UBICACION
ESC. 1:20.000



SIMBOLOGIA

— LINEA FERREA

M.O.P. DIRECCION GENERAL DE OBRAS PUBLICAS DIRECCION DE ARQUITECTURA OF REGIONAL VALPARAISO		
OBRA - UBICACION AMPLIACION CONSULTORIO GRAL. ARTIFICIO LA CALERA	PLANO PLANTA PAVIMENTO PLANTA CUBIERTA PLANO EMPLAZAMIENTO PLANO UBICACION	LAMINA Nº 3/4
DIRECTORA REGIONAL ILIA TRABUCCO M. ARQTO.	UNIDAD DE PROYECTOS ARQTO JEFE — DAVID GREEN O. ARQTO PROY. — LAUTARO SARMIENTO DIB TECNICO — C. STEVENSON B.	SUPERFICIE FECHA SEPT. 1990 ESCALA 1:50 1:100