

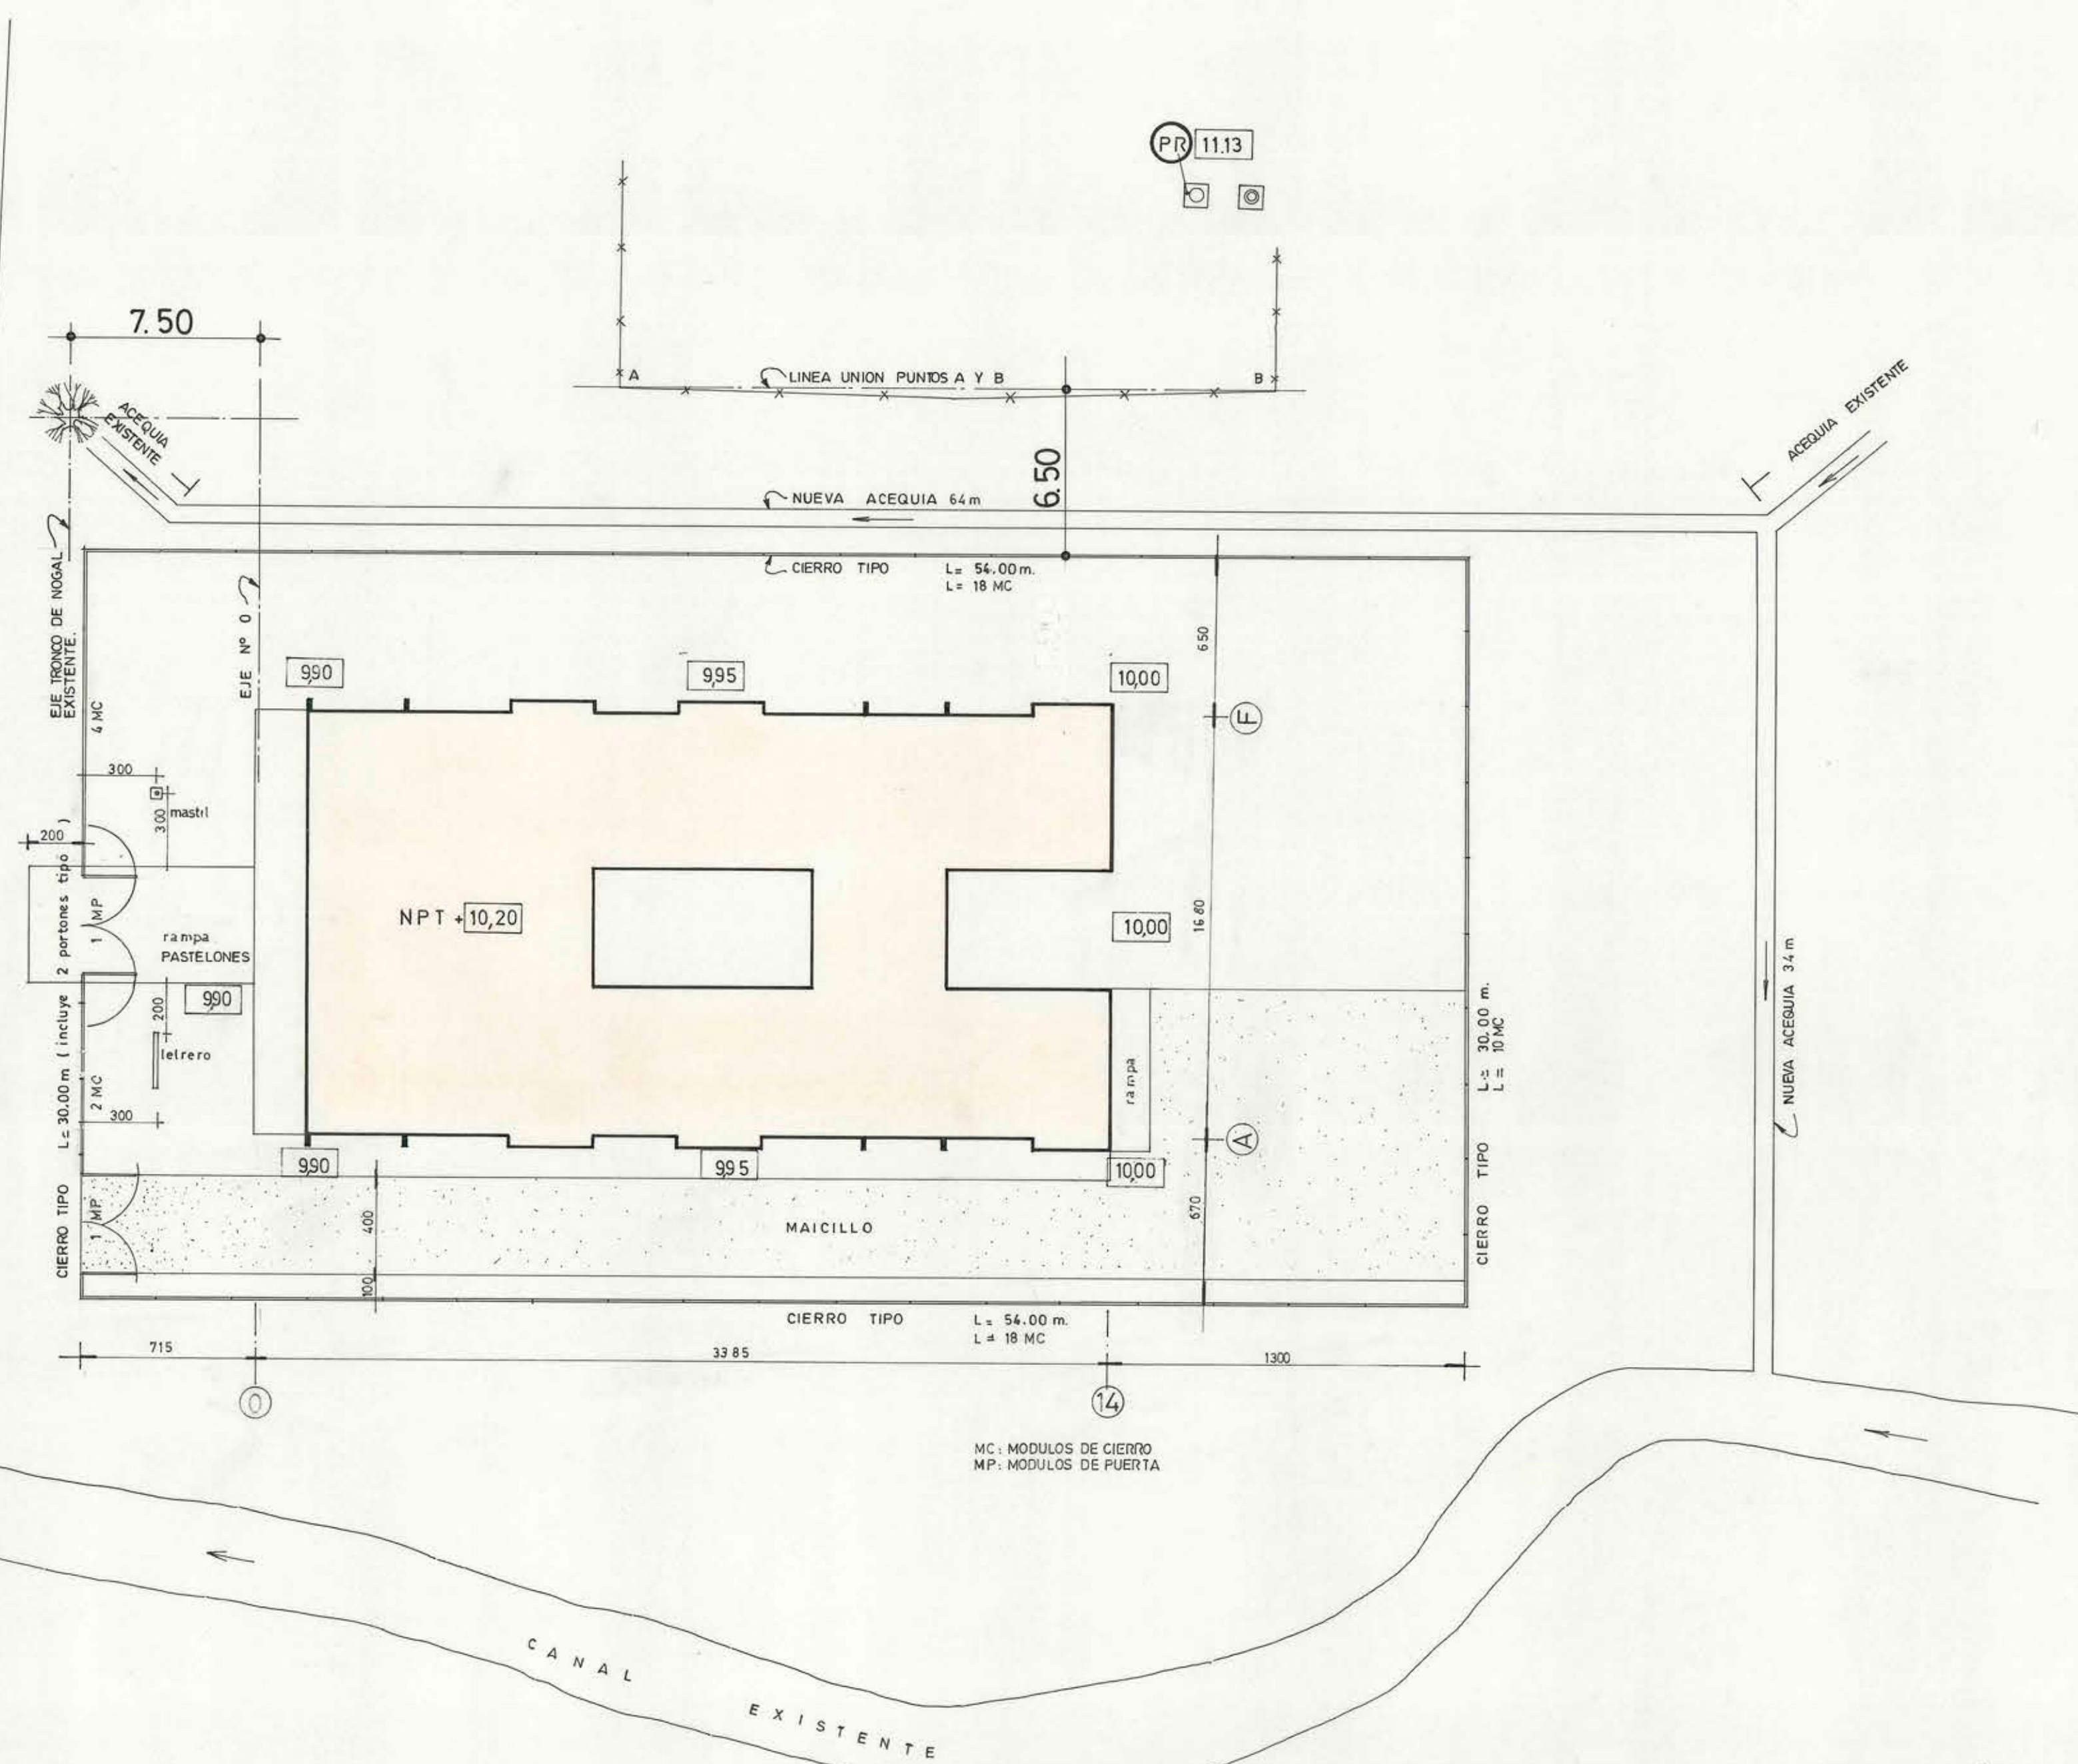



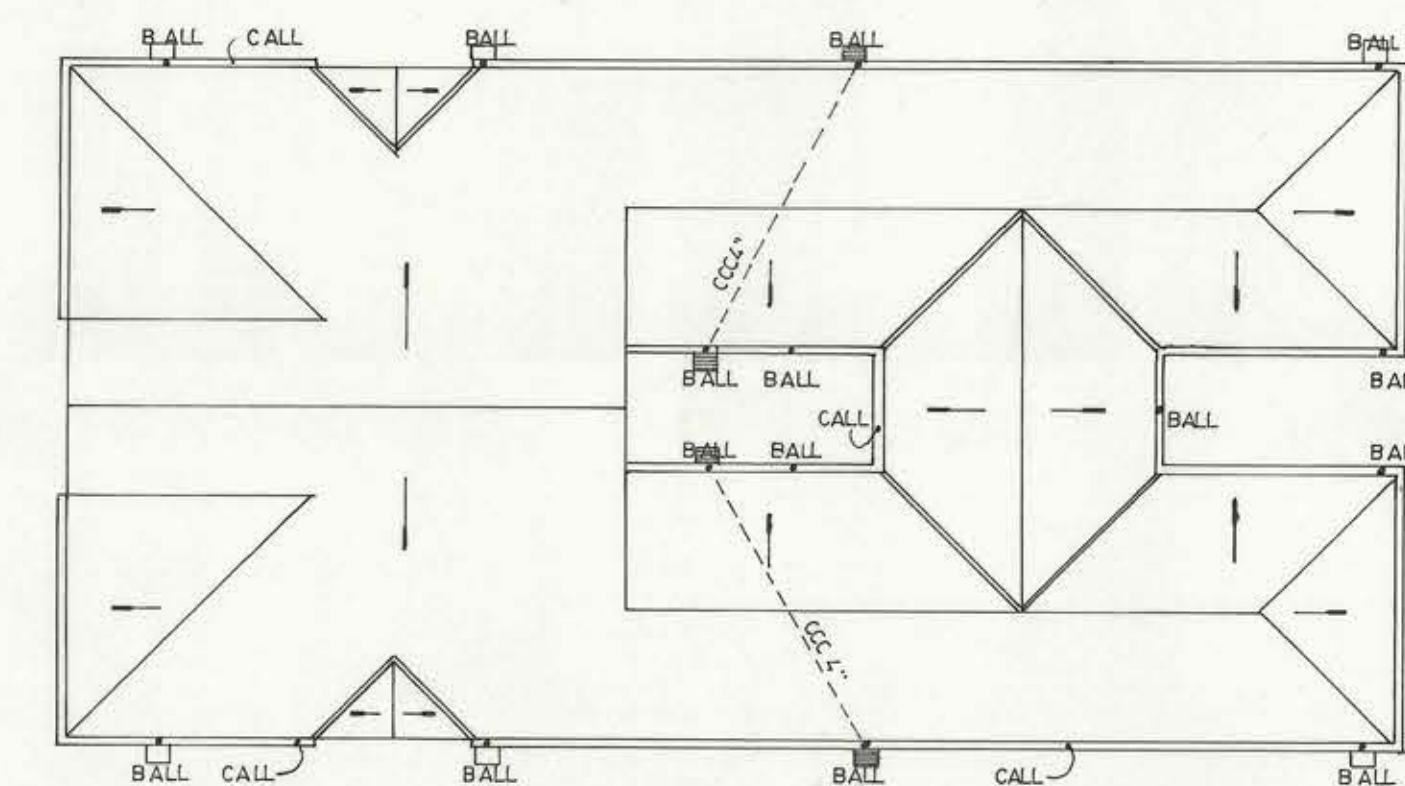


PERFIL DE NUEVAS ACEQUIAS
esc 1:20

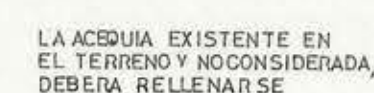


BALL BAJADA DE AGUAS LLUVIAS (en perímetro ext. con brocal y pozo)
CALL CANAL " "
PENDIENTE DE FALDONES: 30%


MODULOS DE CIERRO MC SON 52

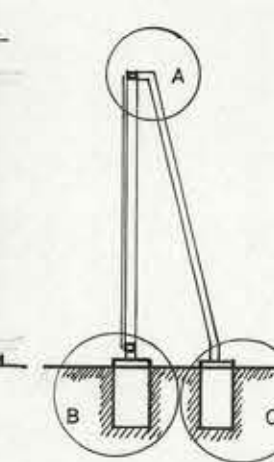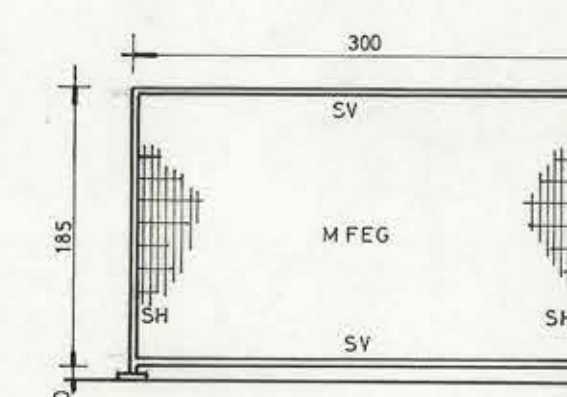


MODULOS DE PUERTAS MP1 SON 2

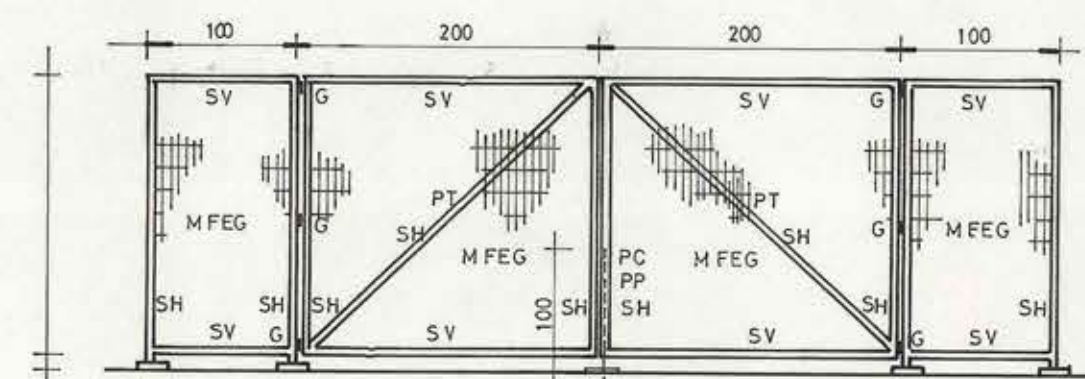

PC: PORTACANCAOS
PP: PICAPORTE DE PISO
G: GOZNE
MFEG: MALLA DE FE GALVANIZADA SOLDADA 150x50x42 mm
PT: PERFIL TUBULAR FE 50x50 mm
SV: SOLDADURA EN TODOS LOS ALAMBRES VERTICALES
SH: HORIZONTALES
P: POYO HORMIGON 20x20x40 170/KG/GEM M3

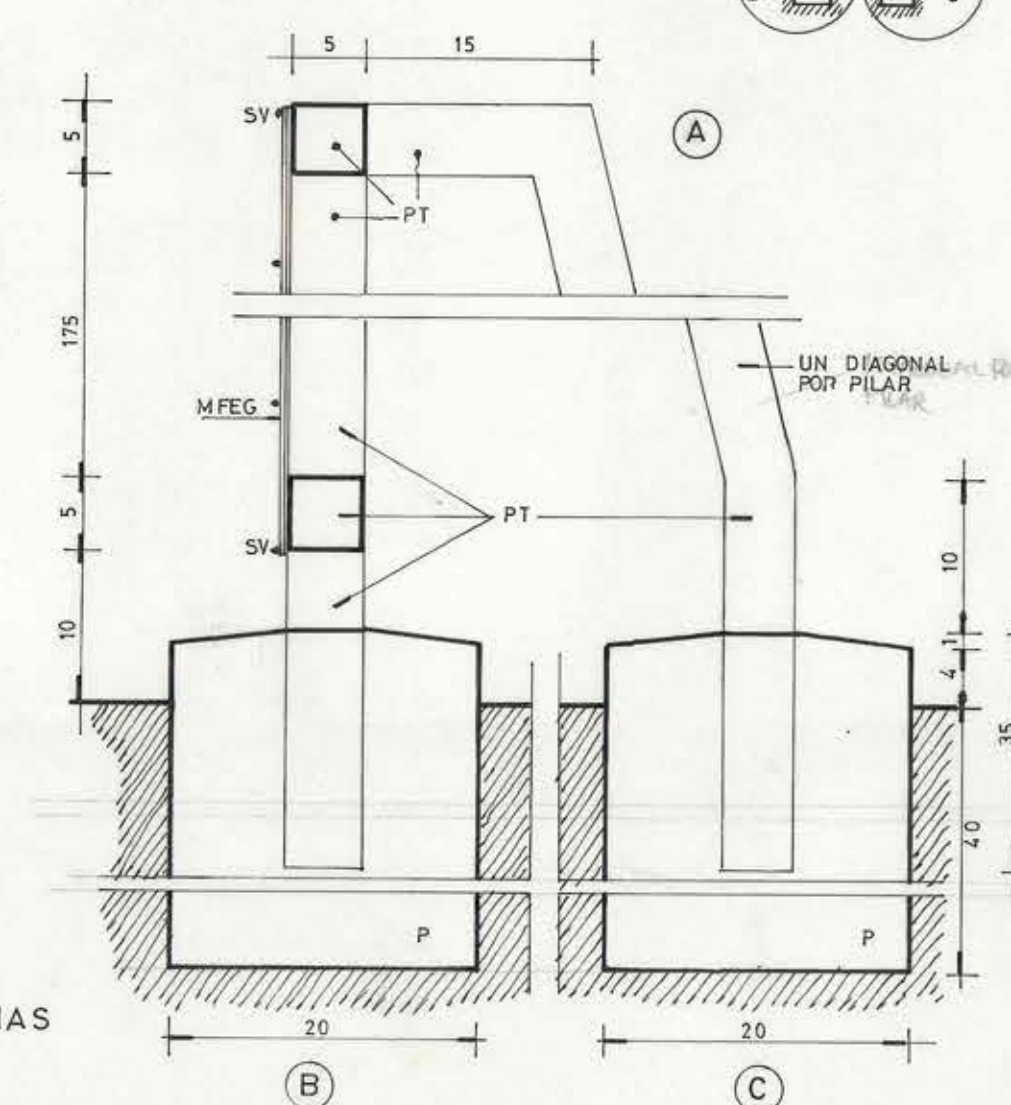

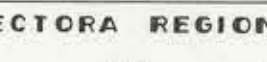M.O.P. DIRECCION REGIONAL DE ARQUITECTURA - OF REGIONAL VALPARAISO	
OBRA - UBICACION CONSULTORIO GENERAL RURAL SAN ESTEBAN	PLANO EMPLAZAMIENTO
DIRECTORA REGIONAL  ILIA TRABUCO MARON ARQUITECTO	UNIDAD DE PROYECTOS ARQTO. JEFE: D. GOREN D.  ARQTO. PROYEC.: C. RODRIGUEZ O.  DIBUJANTE: G. ALARCON C.
LAMINA N° 2 DE 13	
SEPTIEMBRE : 1987 ESCALA COTAS EN MT. FORMATO SF 0.60 x 0.90 054	