




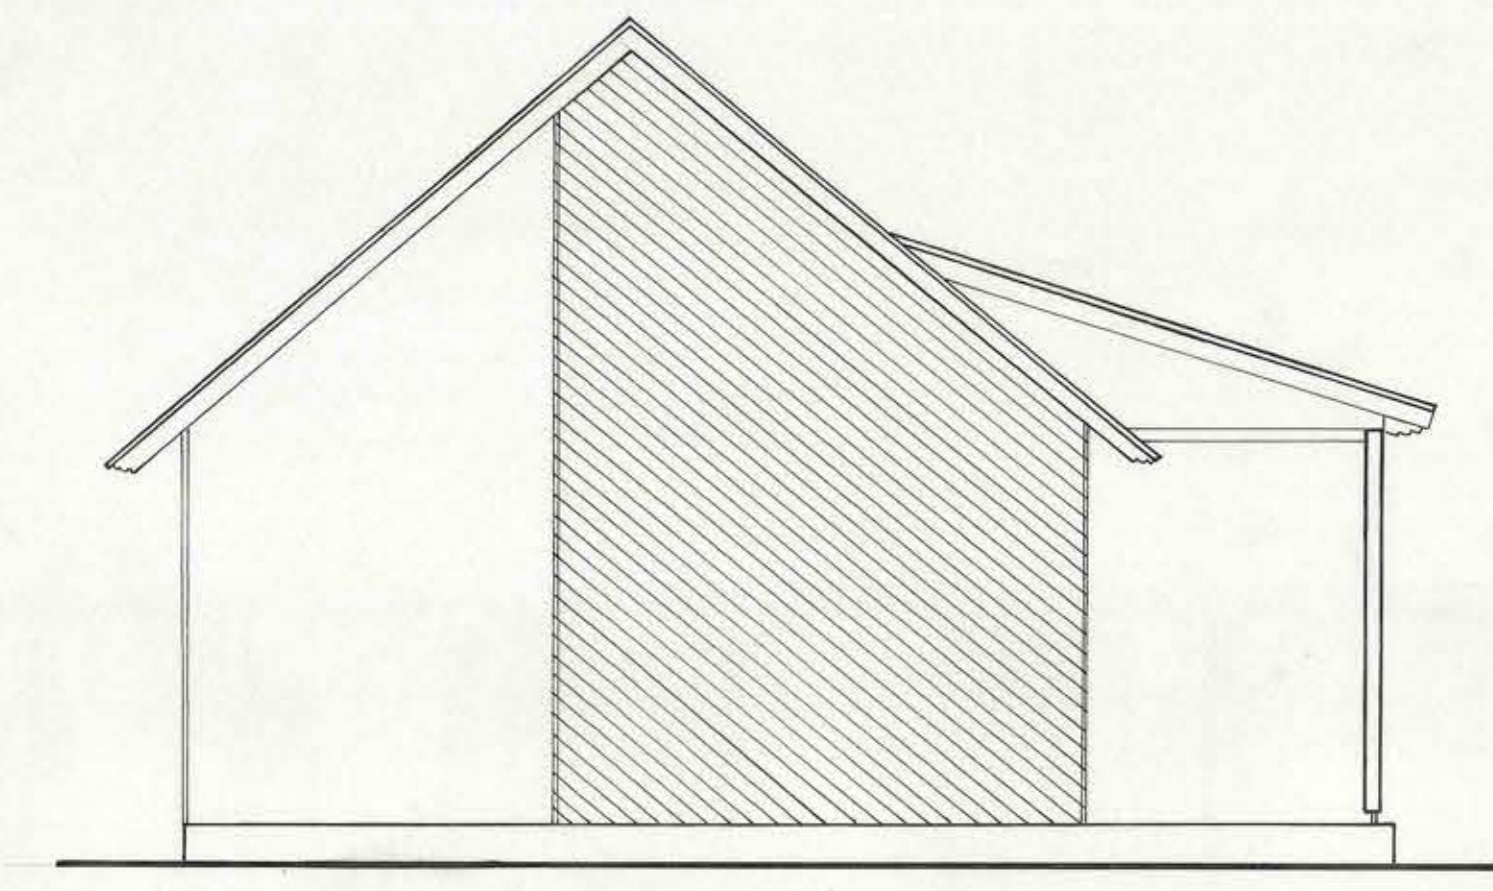


ELEVACION SUR

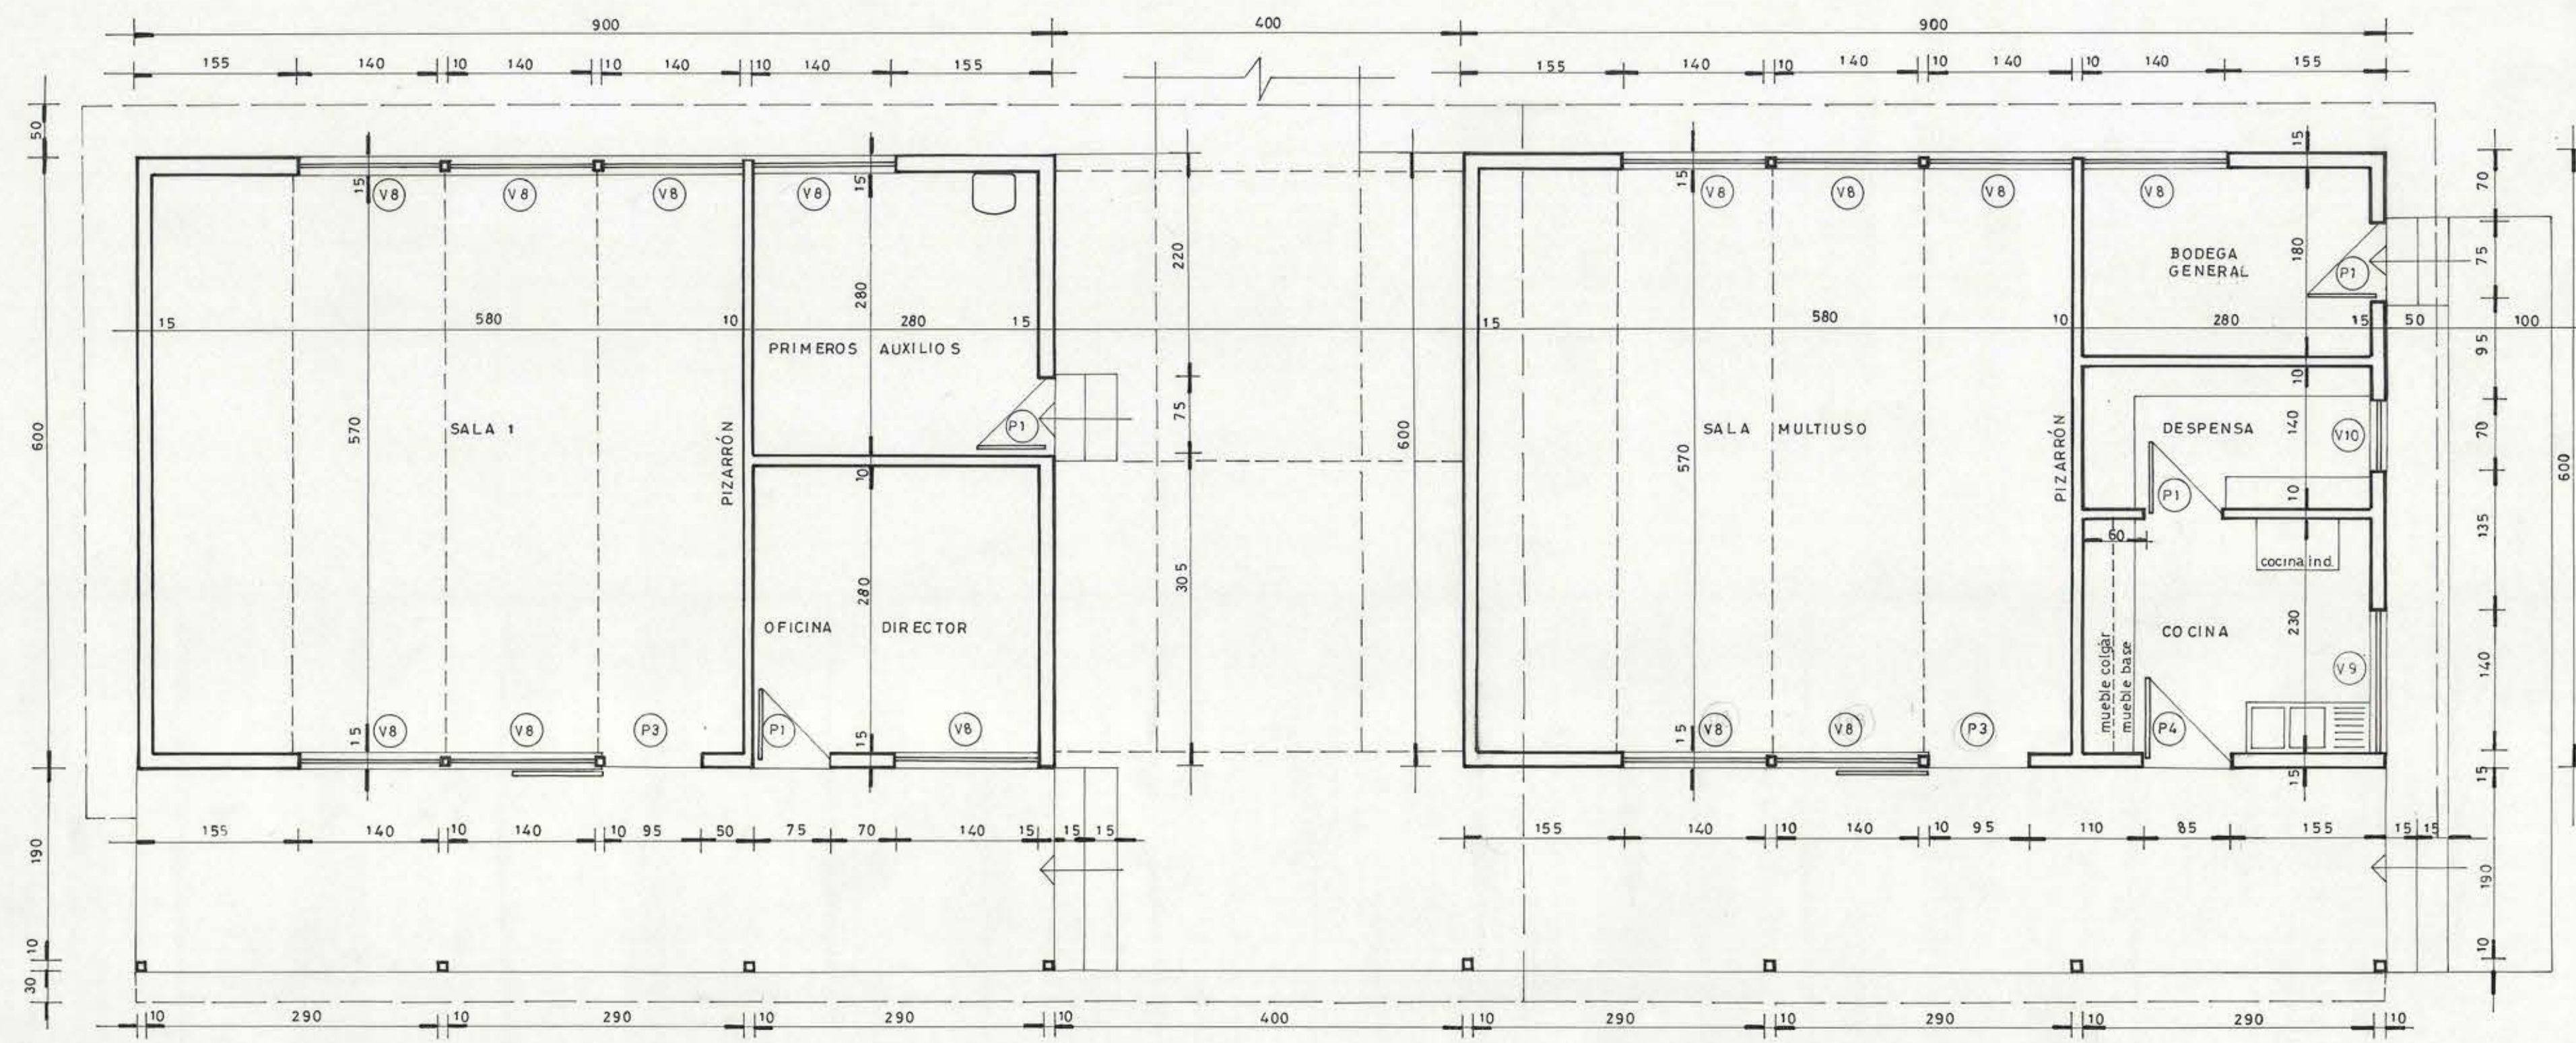

ELEVACION ESTE

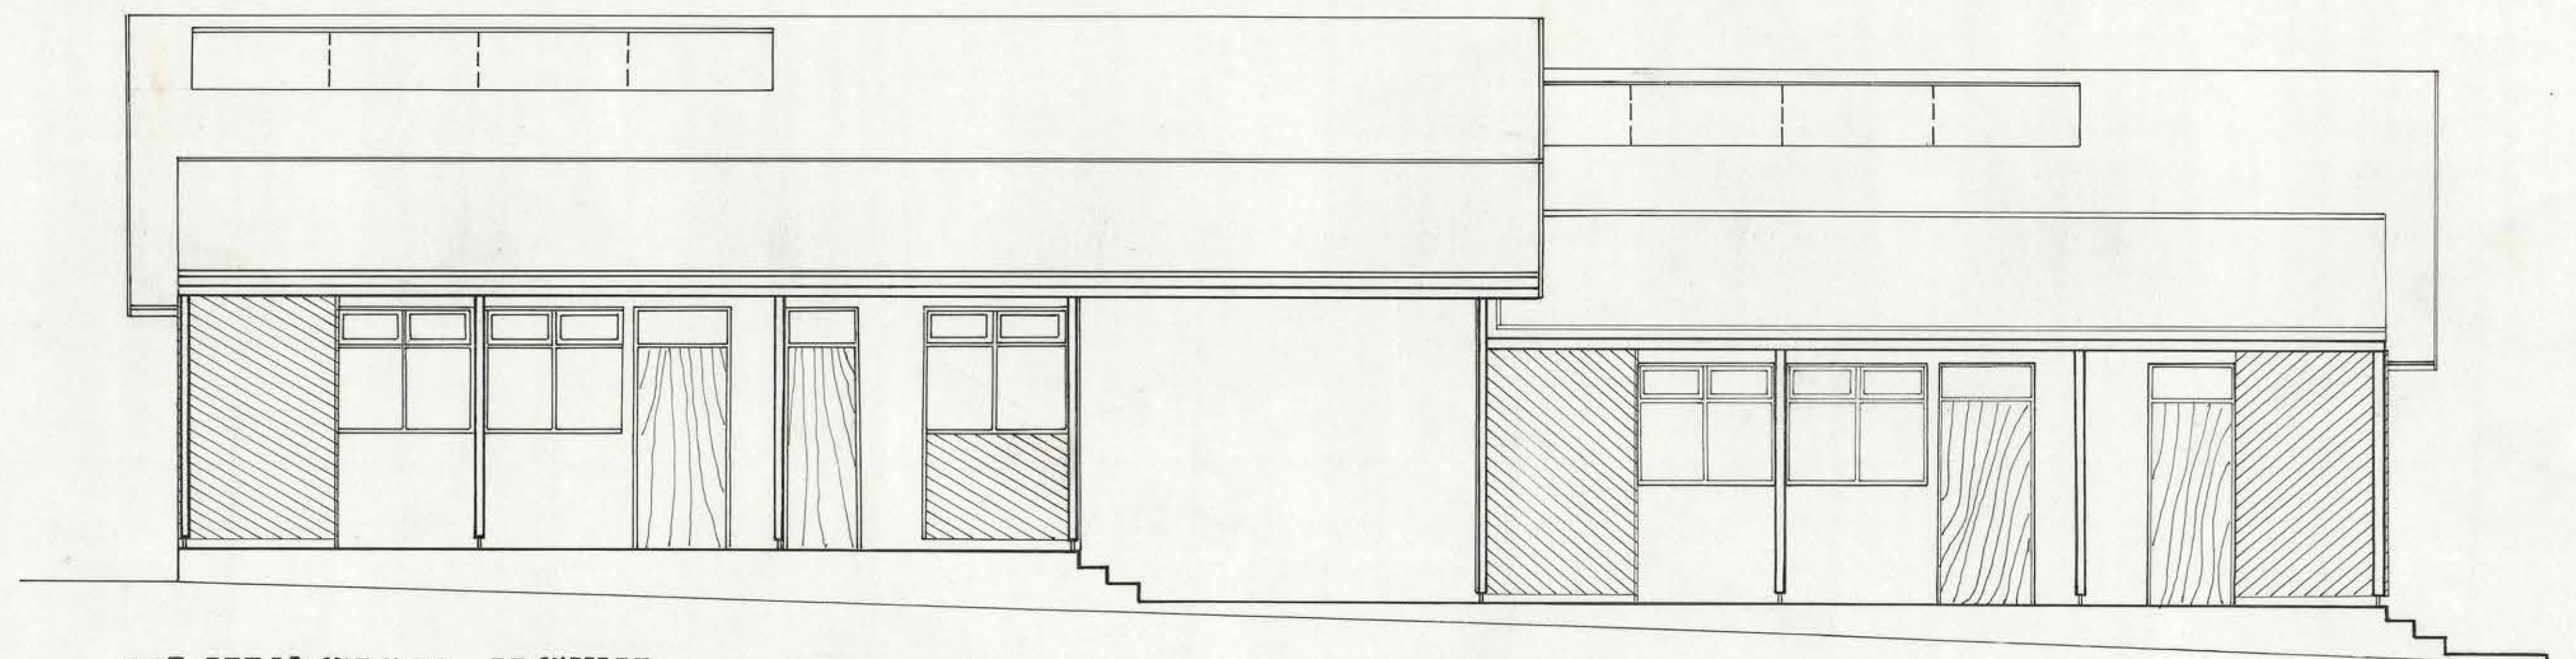

ELEVACION NORTE

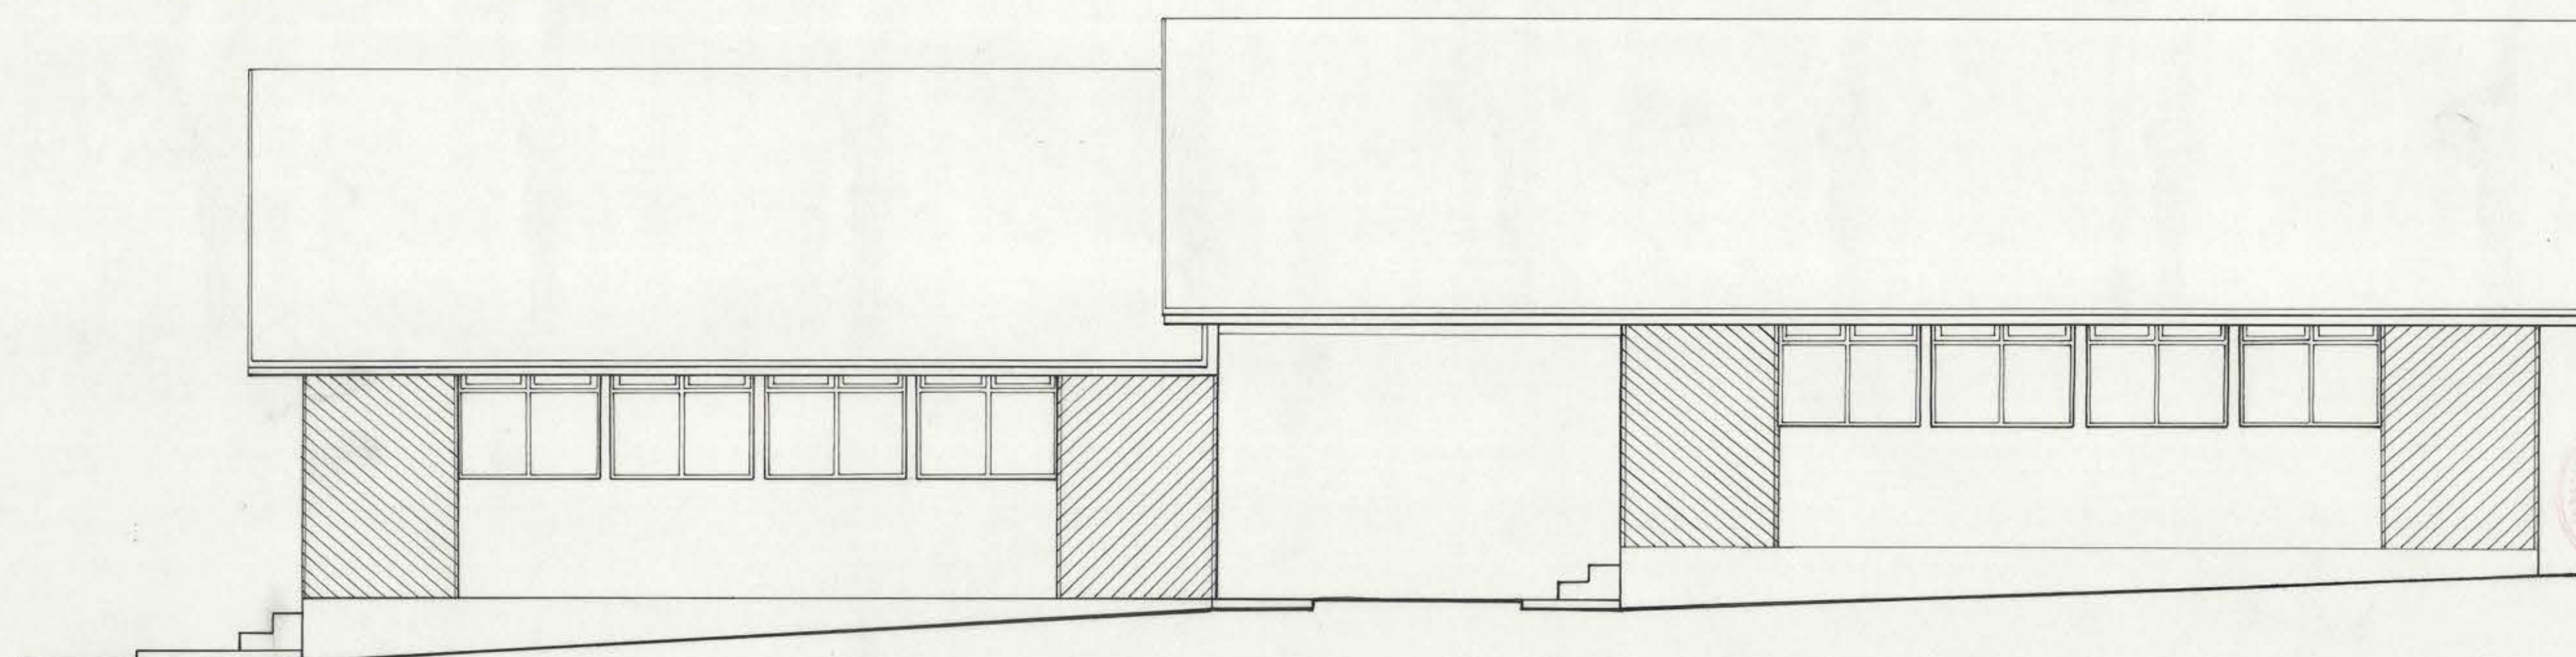

ELEVACION OESTE

M.O.P. DIRECCION GENERAL DE OBRAS PUBLICAS DIRECCION DE ARQUITECTURA OF REGIONAL VALPARAISO			
OBRA UBICACION REPOSICION ESCUELA G-17 AULAS EL BOSQUE / MIRAMAR - PICHICUY	PLANO PLANTA ELEVACIONES	LAMINA Nº AG	
DIRECTORA REGIONAL	UNIDAD DE PROYECTOS	SUPERFICIE 1442.00 m ²	
ILIA TRABUCCO M. ARQUITO	ARQUITO JEFE U. PROY. DAVID GREEN D. ARQUITO PROYECTISTA CARLOS RODRIGUEZ O. DIBUJANTE DENISSE TORRES H.	FECHA MAYO 1990 ESCALA 1:50 FORMATO 55 X 85	