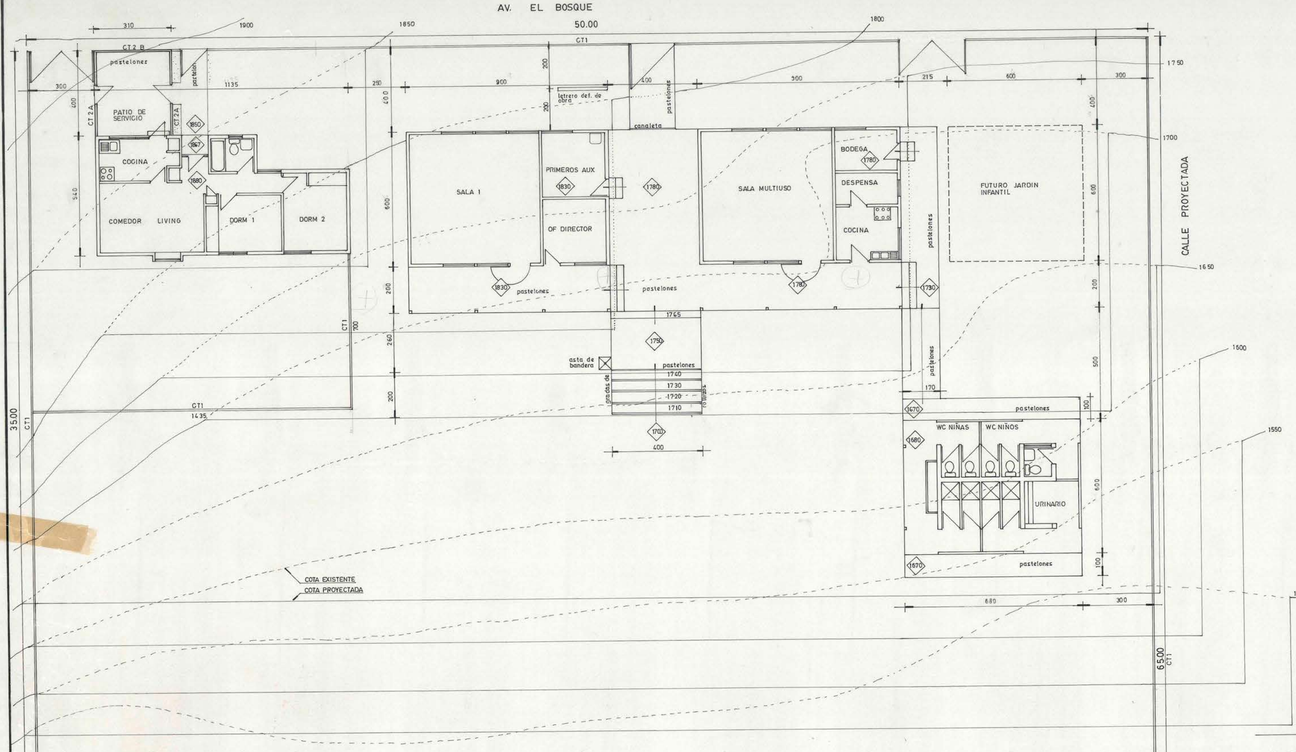

PLANTA DE EMPLAZAMIENTO

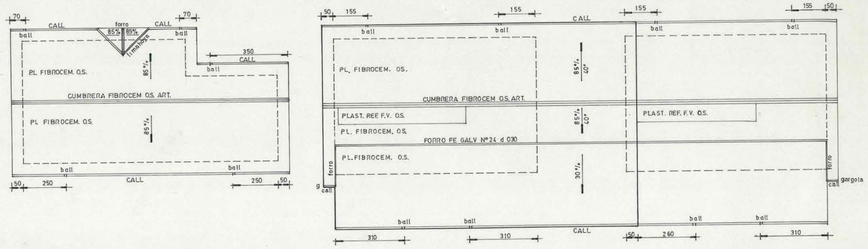

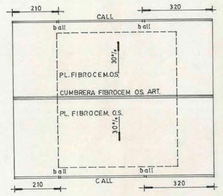

PLANTA DE CUBIERTAS

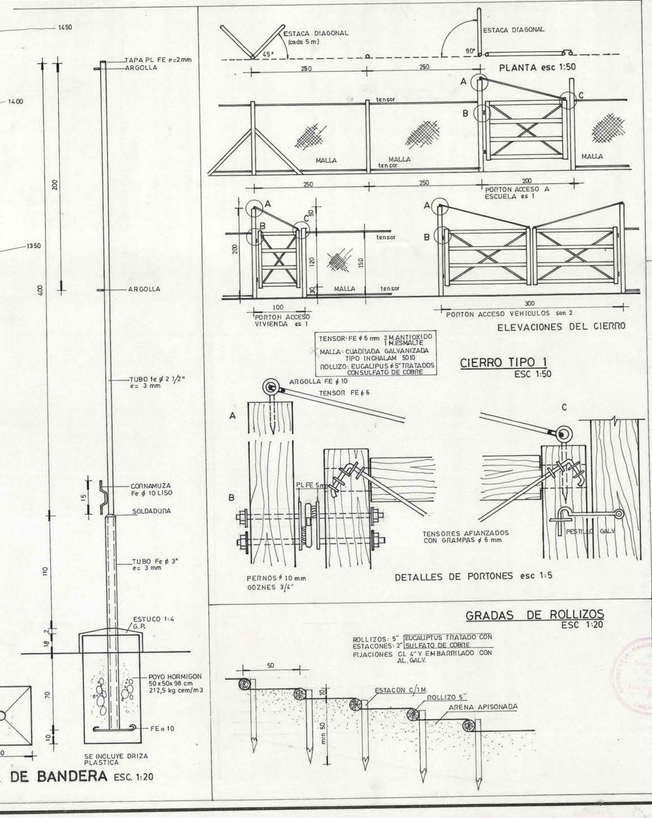

ASTA DE BANDERA ESC. 1:20

GRADAS DE ROLLIZOS
ESC 1:20

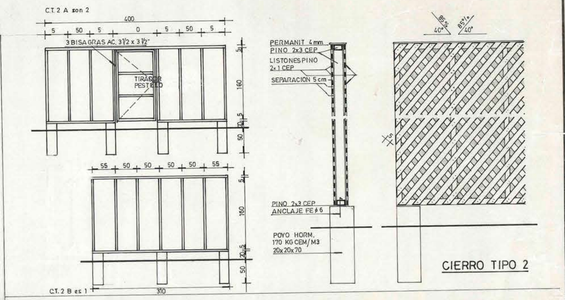

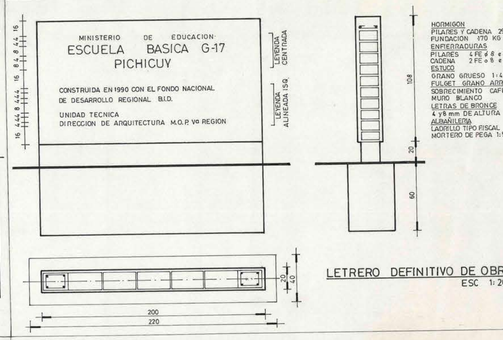

M.O.P. DIRECCION GENERAL DE OBRAS PUBLICAS DIRECCION DE ARQUITECTURA OF. REGIONAL VALPARAISO		
OBRA — UBICACION REPOSICION ESCUELA G-17 "EL BOSQUE/MIRAMAR — PICHICUY	PLANO PLANTA DE EMPLAZAMIENTO PLANTA DE CUBIERTAS DETALLES DE OBRAS COMPLEMENT.	LAMINA Nº A1
DIRECTORA REGIONAL ILIA TRABUCCO M. ARQTO	UNIDAD DE PROYECTOS ARQTO JEFE U. PROY. — DAVID GREEN D. ARQTO PROYECTISTA — CARLOS RODRIGUEZ O. DIBUJANTE — DENISSE TORRES H.	SUPERFICIE FECHA MAYO 1990 ESCALA 1:100 FORMATO 74 X 113