


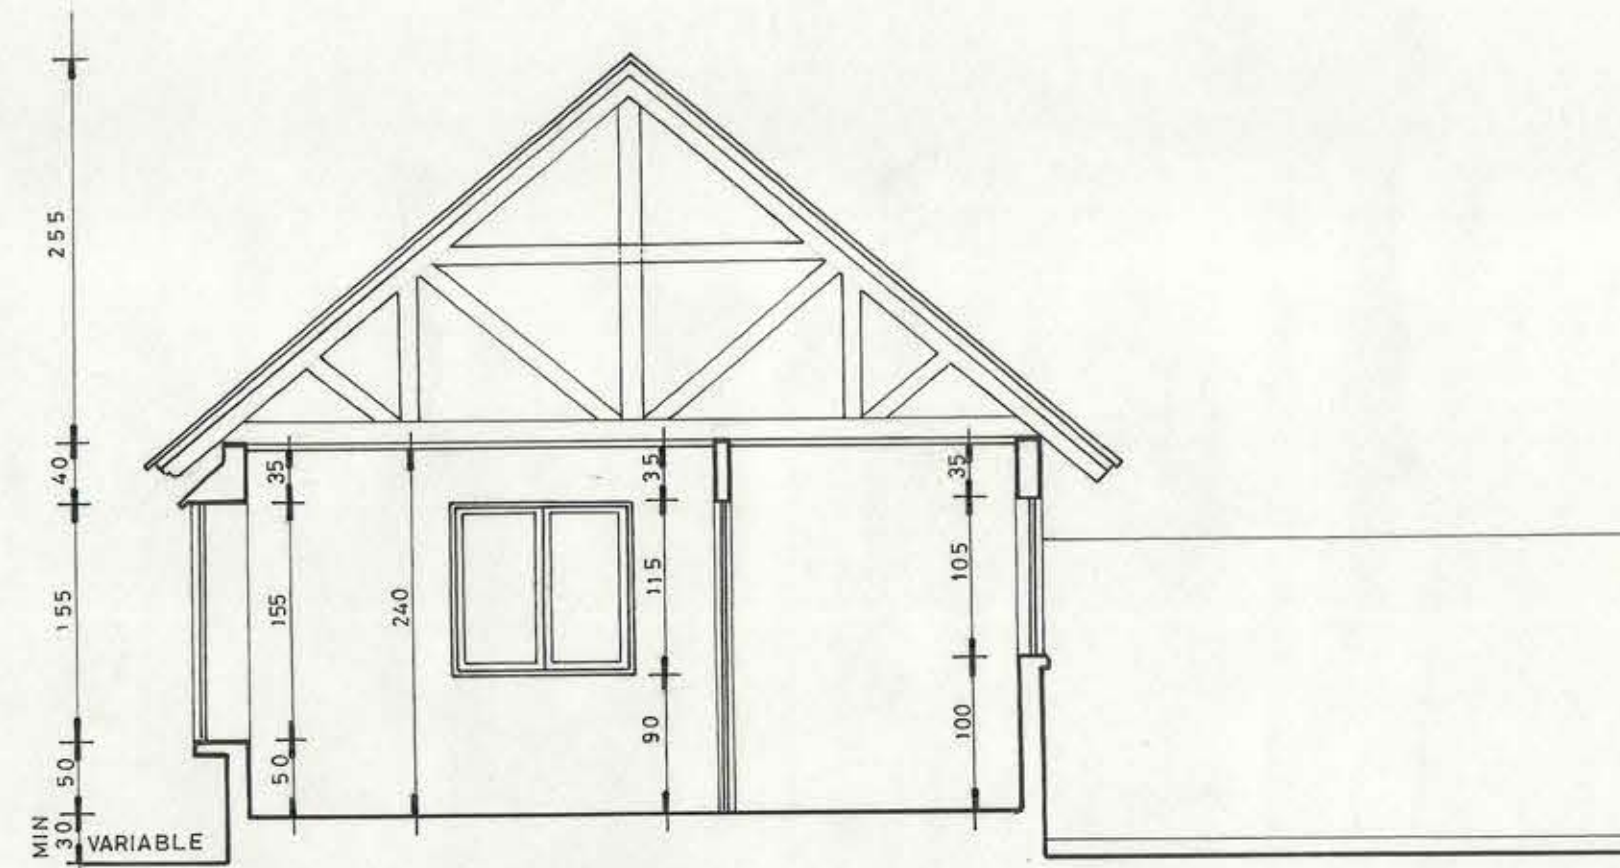


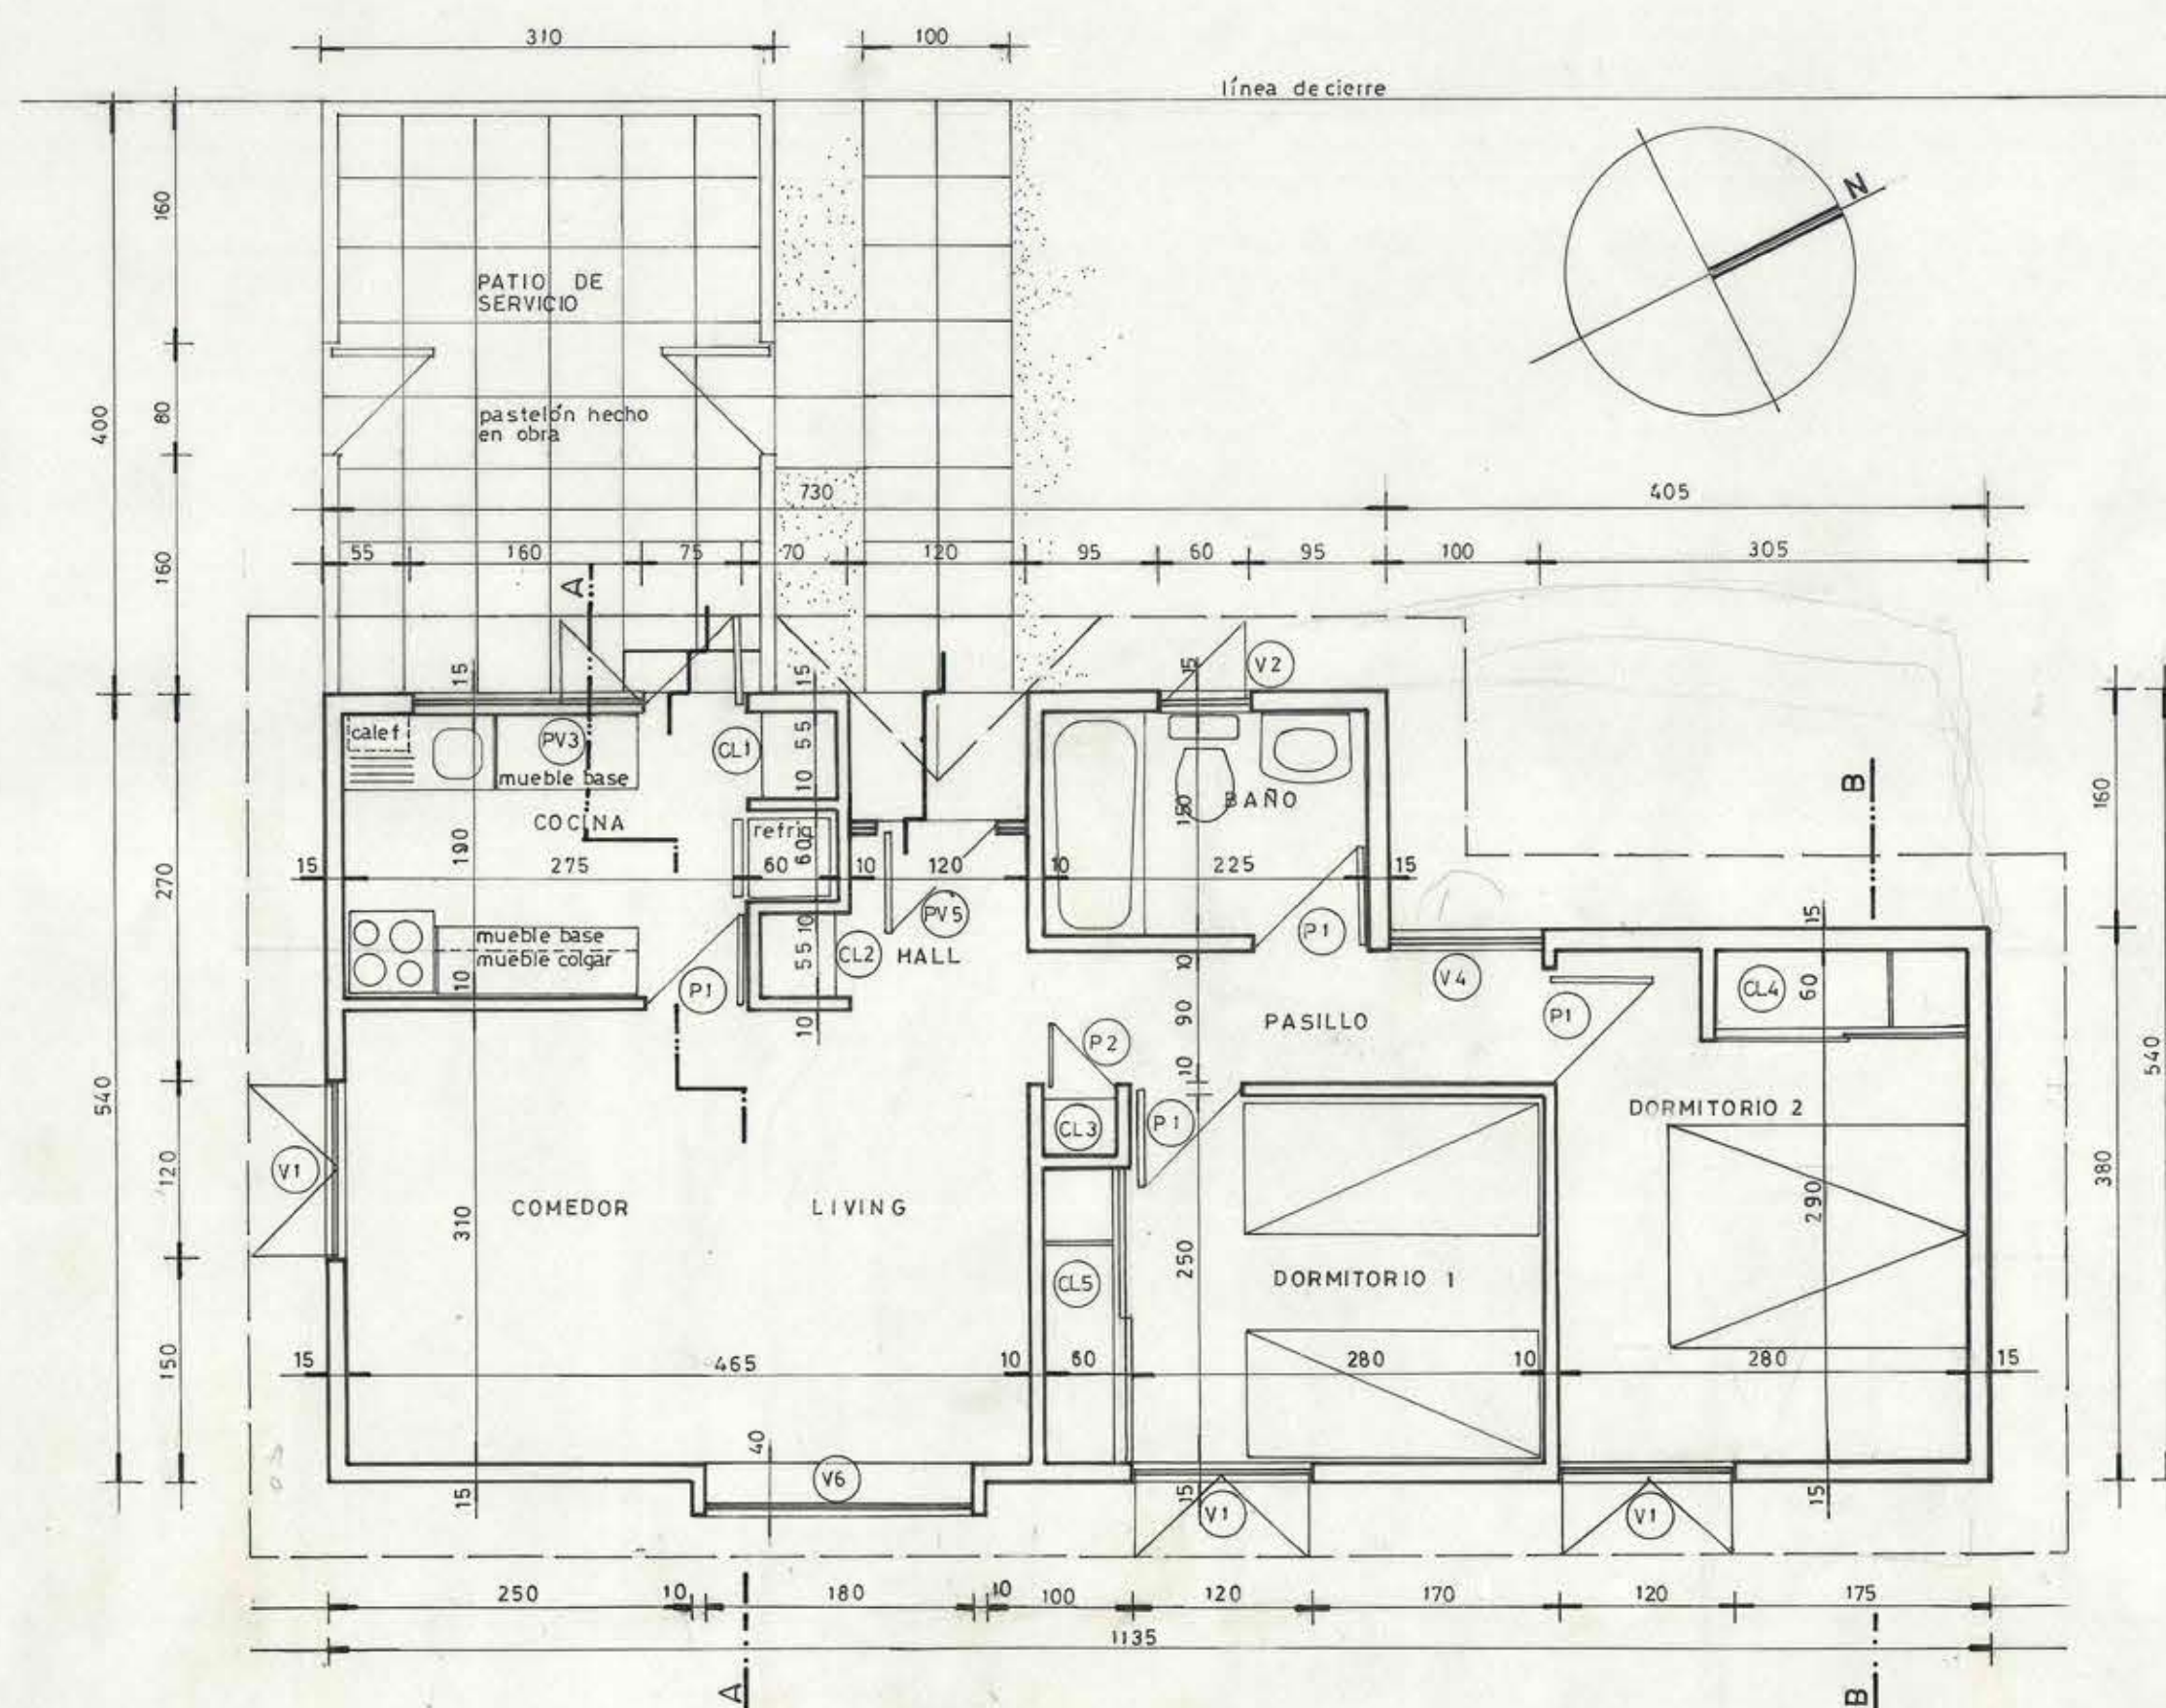


CORTE A-A

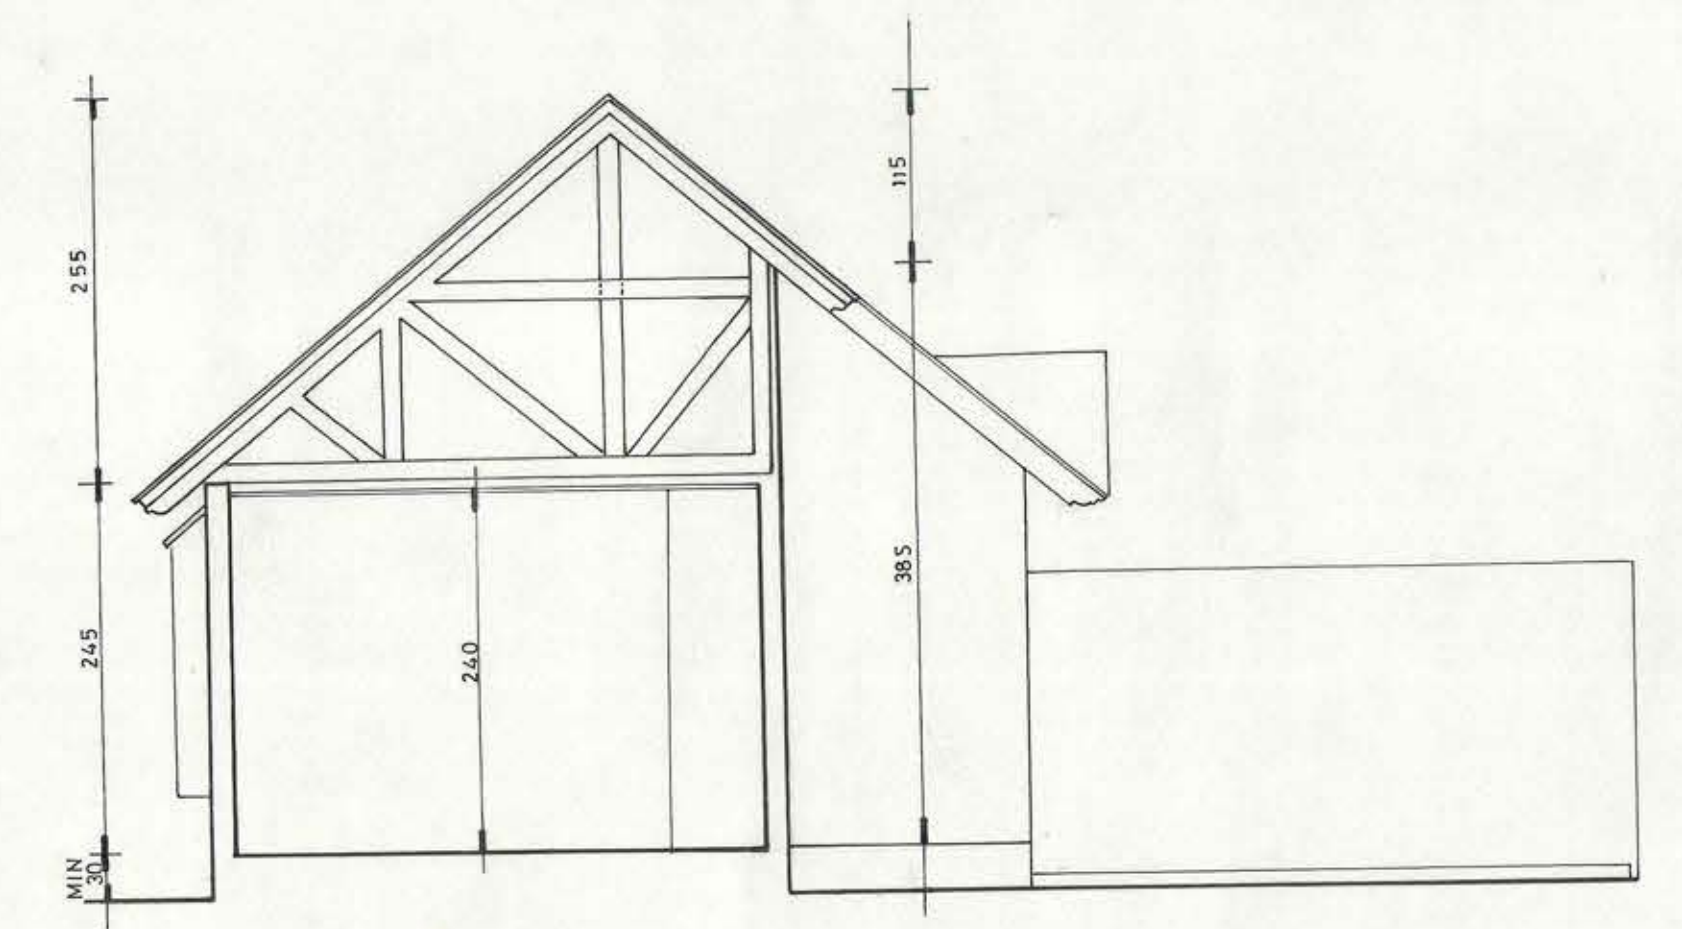

CORTE B-B

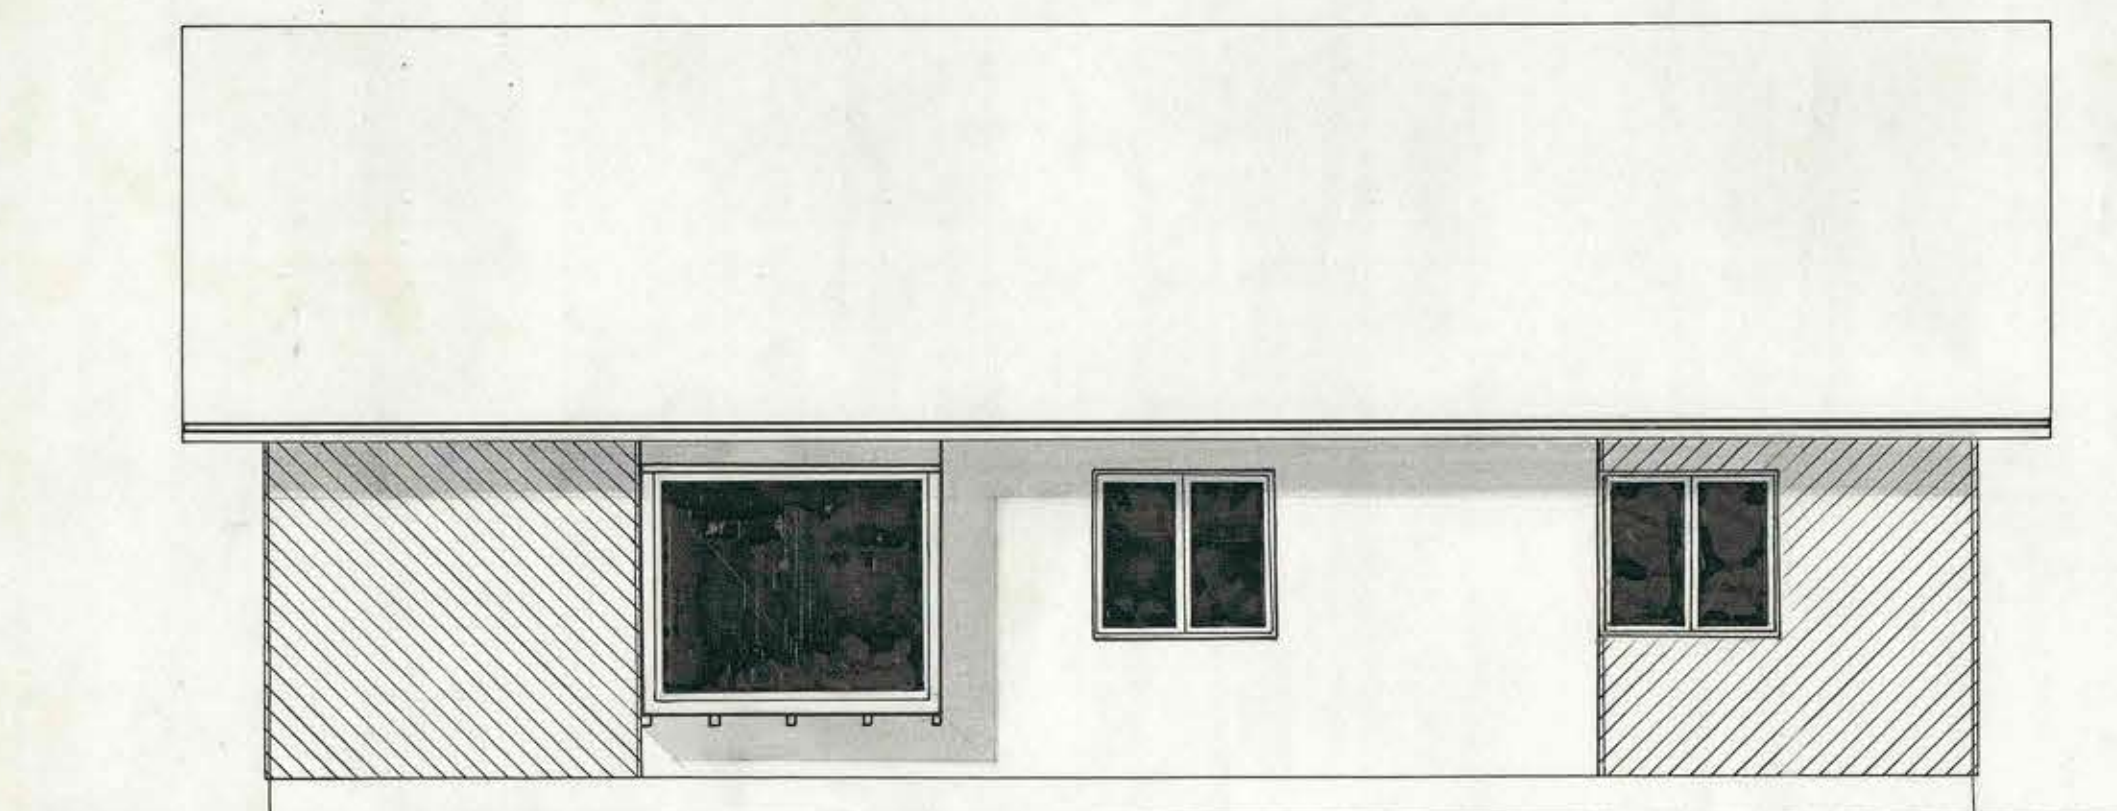


ELEVACION ESTE

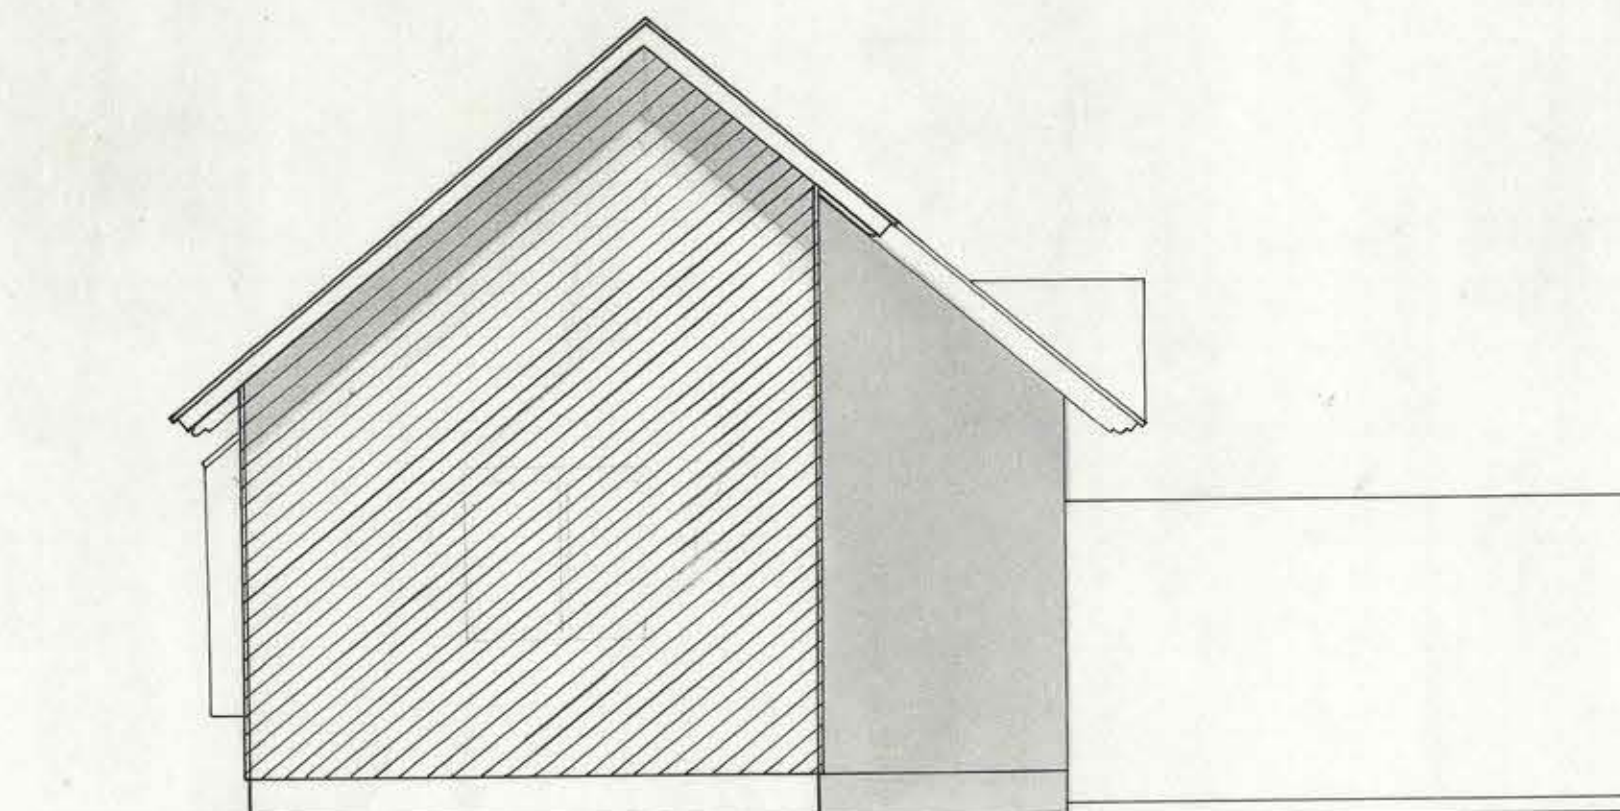

ELEVACION NORTE



ELEVACION OESTE

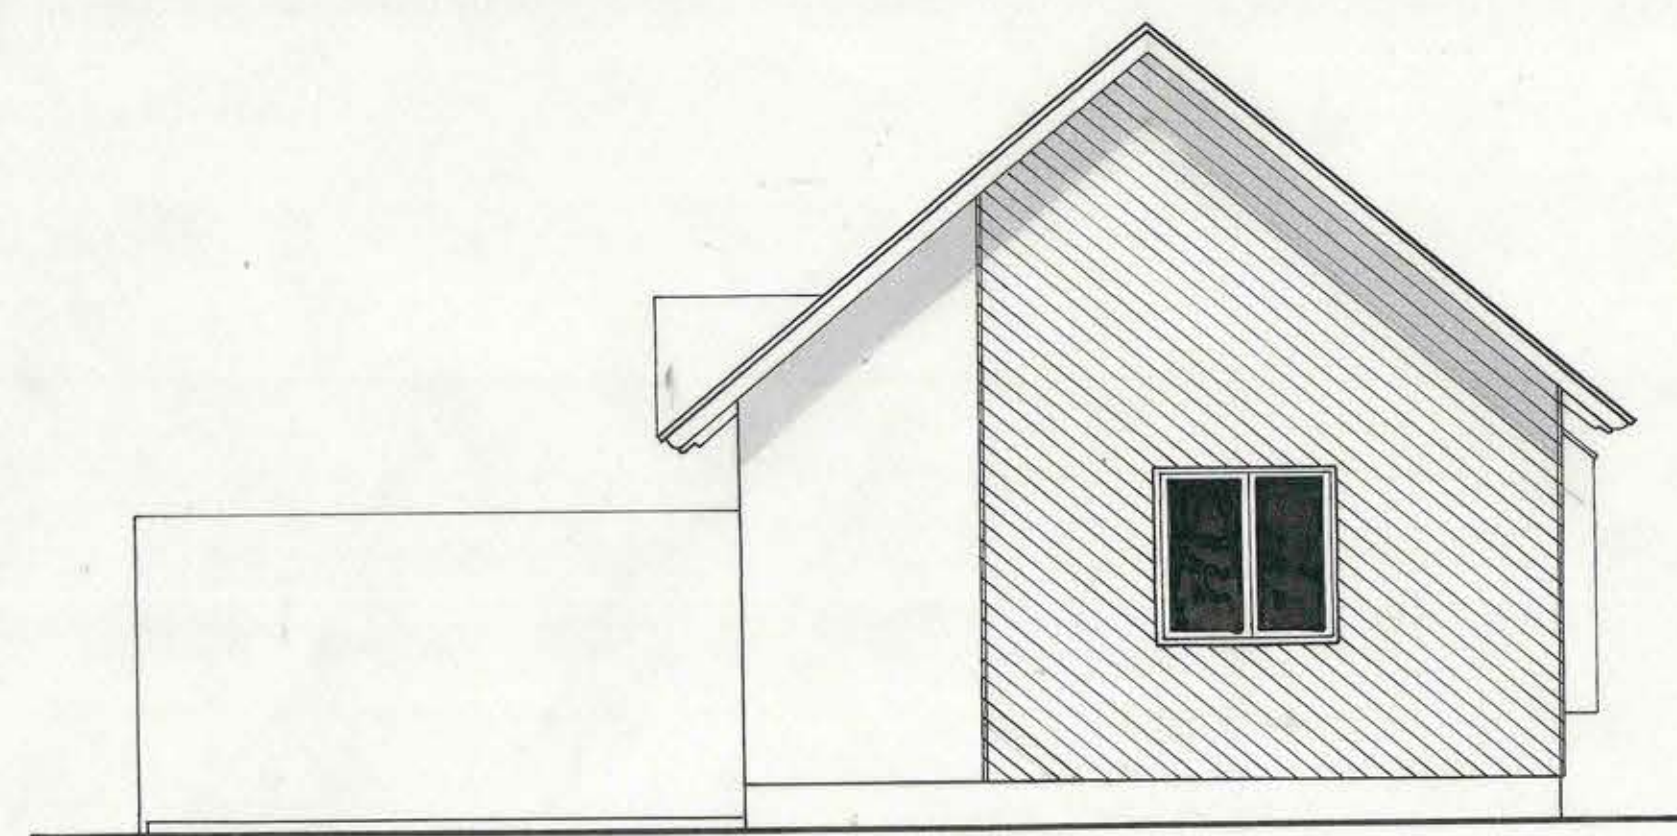

ELEVACION SUR

|   |                                          |                        |
|---|------------------------------------------|------------------------|
| <b>M.O.P.</b> DIRECCION GENERAL DE OBRAS PUBLICAS<br>DIRECCION DE ARQUITECTURA OF. REGIONAL VALPARAISO |                                          |                        |
| OBRA UBICACION<br>REPOSICION ESCUELA G-17<br>(CASA PROFESOR)<br>EL BOSQUE/ MIRAMAR - PICHICUY          | PLANO<br>PLANTA<br>CORTES<br>ELEVACIONES | LAMINA N°<br><b>A2</b> |
| DIRECTORA REGIONAL                                                                                     | UNIDAD DE PROYECTOS                      | SUPERFICIE<br>54.33    |
| AROTO JEFE U PROY. DAVID GREEN D.                                                                      | AROTO PROYECTISTA CARLOS RODRIGUEZ O.    | FECHA<br>MAYO 1990     |
| DIBUJANTE DENISSE TORRES H.                                                                            | ESCALA<br>1:50                           | FORMATO<br>60 X 90     |
| ILIA TRABUCCO M.<br>AROTO                                                                              |                                          |                        |