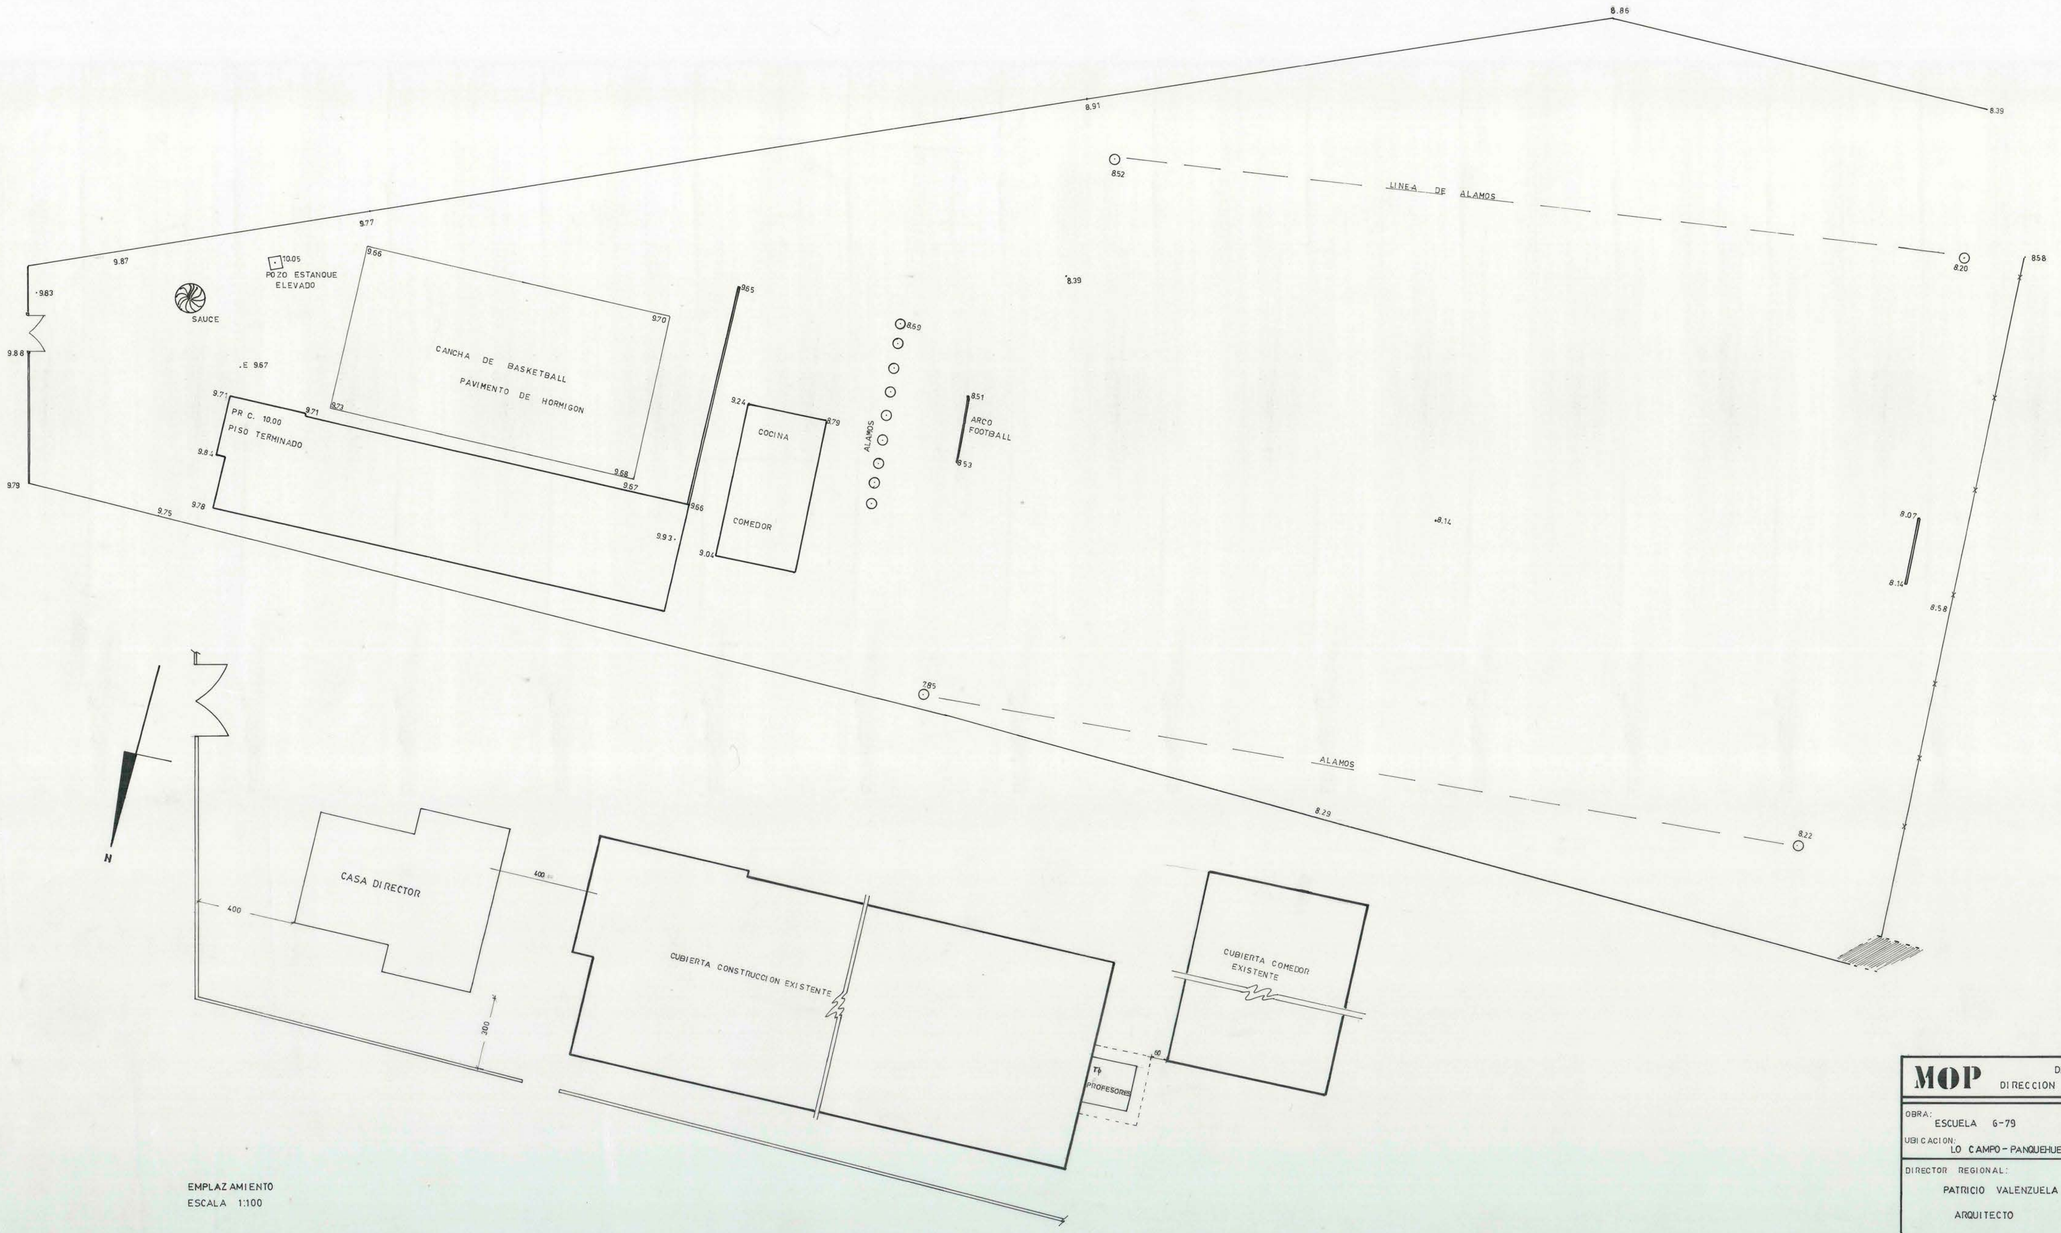

EMPLAZAMIENTO
ESCALA 1:100

MOP DIRECCION DE OBRAS PUBLICAS DIRECCION DE ARQUITECTURA OF. REG. VALPARAISO		
OBRA: ESCUELA 6-79 UBICACION: LO CAMPO - PANQUEHUE	PLANO: TOPOGRAFIA EMPLAZAMIENTO	LAMINA Nº 1
DIRECTOR REGIONAL: PATRICIO VALENZUELA H. ARQUITECTO	ING EJEC GEOMENSURA: RODOLFO LECAROS T. ARQTO. CARLOS RODRIGUEZ O. DIBUJANTE: MAGALY ALVAREZ C.	FECHA: MAYO 1992 ESCALA: 1:100 - 1:200 FORMATO: 0.60 - 1.06