



ELEVACION SUR

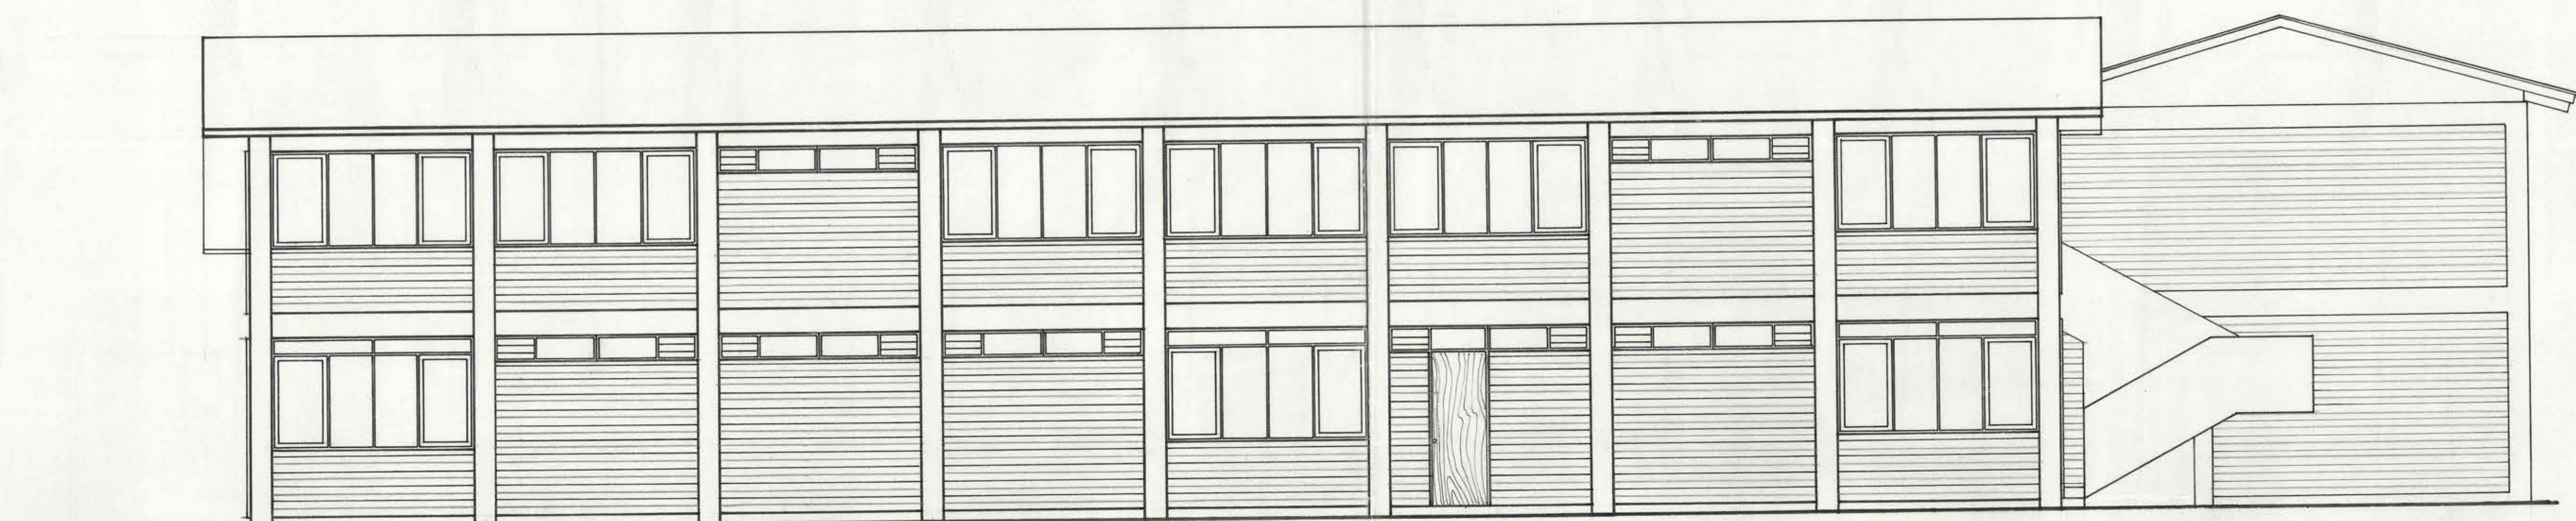

ELEVACION NORTE

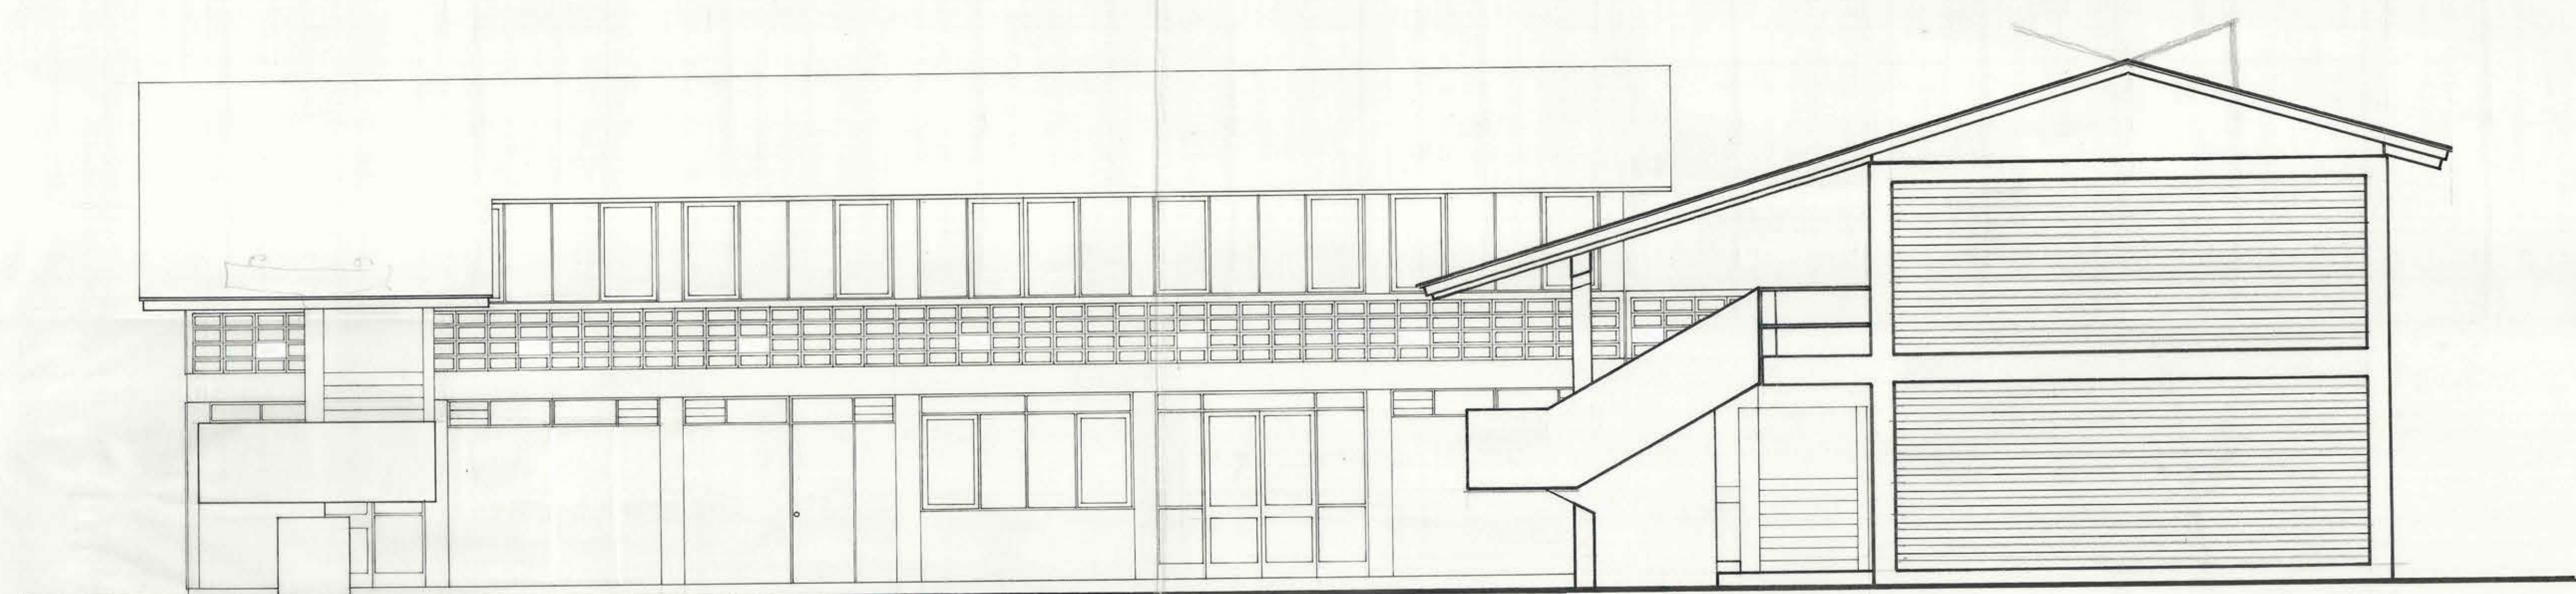

ELEVACION ORIENTE

|                                  |                                             |                                     |                 |
|----------------------------------|---------------------------------------------|-------------------------------------|-----------------|
| <b>MOPT</b>                      |                                             | DIRECCION GENERAL DE OBRAS PUBLICAS |                 |
|                                  |                                             | DIRECCION DE ARQUITECTURA           |                 |
| OBRA                             | SERVICIOS PUBLICOS Y MUNICIPALIDAD DE OLMUE |                                     |                 |
| UBICACION                        | CALLE PRAT                                  | OLMUE                               |                 |
| PLANO                            | ELEVACIONES                                 |                                     | ESCALA 1:50     |
| ARQUITECTO PROVINCIAL VALPARAISO | ILIA TRABUCCO M.                            |                                     | 4               |
| ARQUITECTO PROYECTISTA           | ARTURO URZUA A.                             |                                     |                 |
| DIBUJO                           | JORGE GODOY R.                              |                                     |                 |
| CONTRATISTA                      |                                             |                                     | FECHA AGOSTO 72 |