
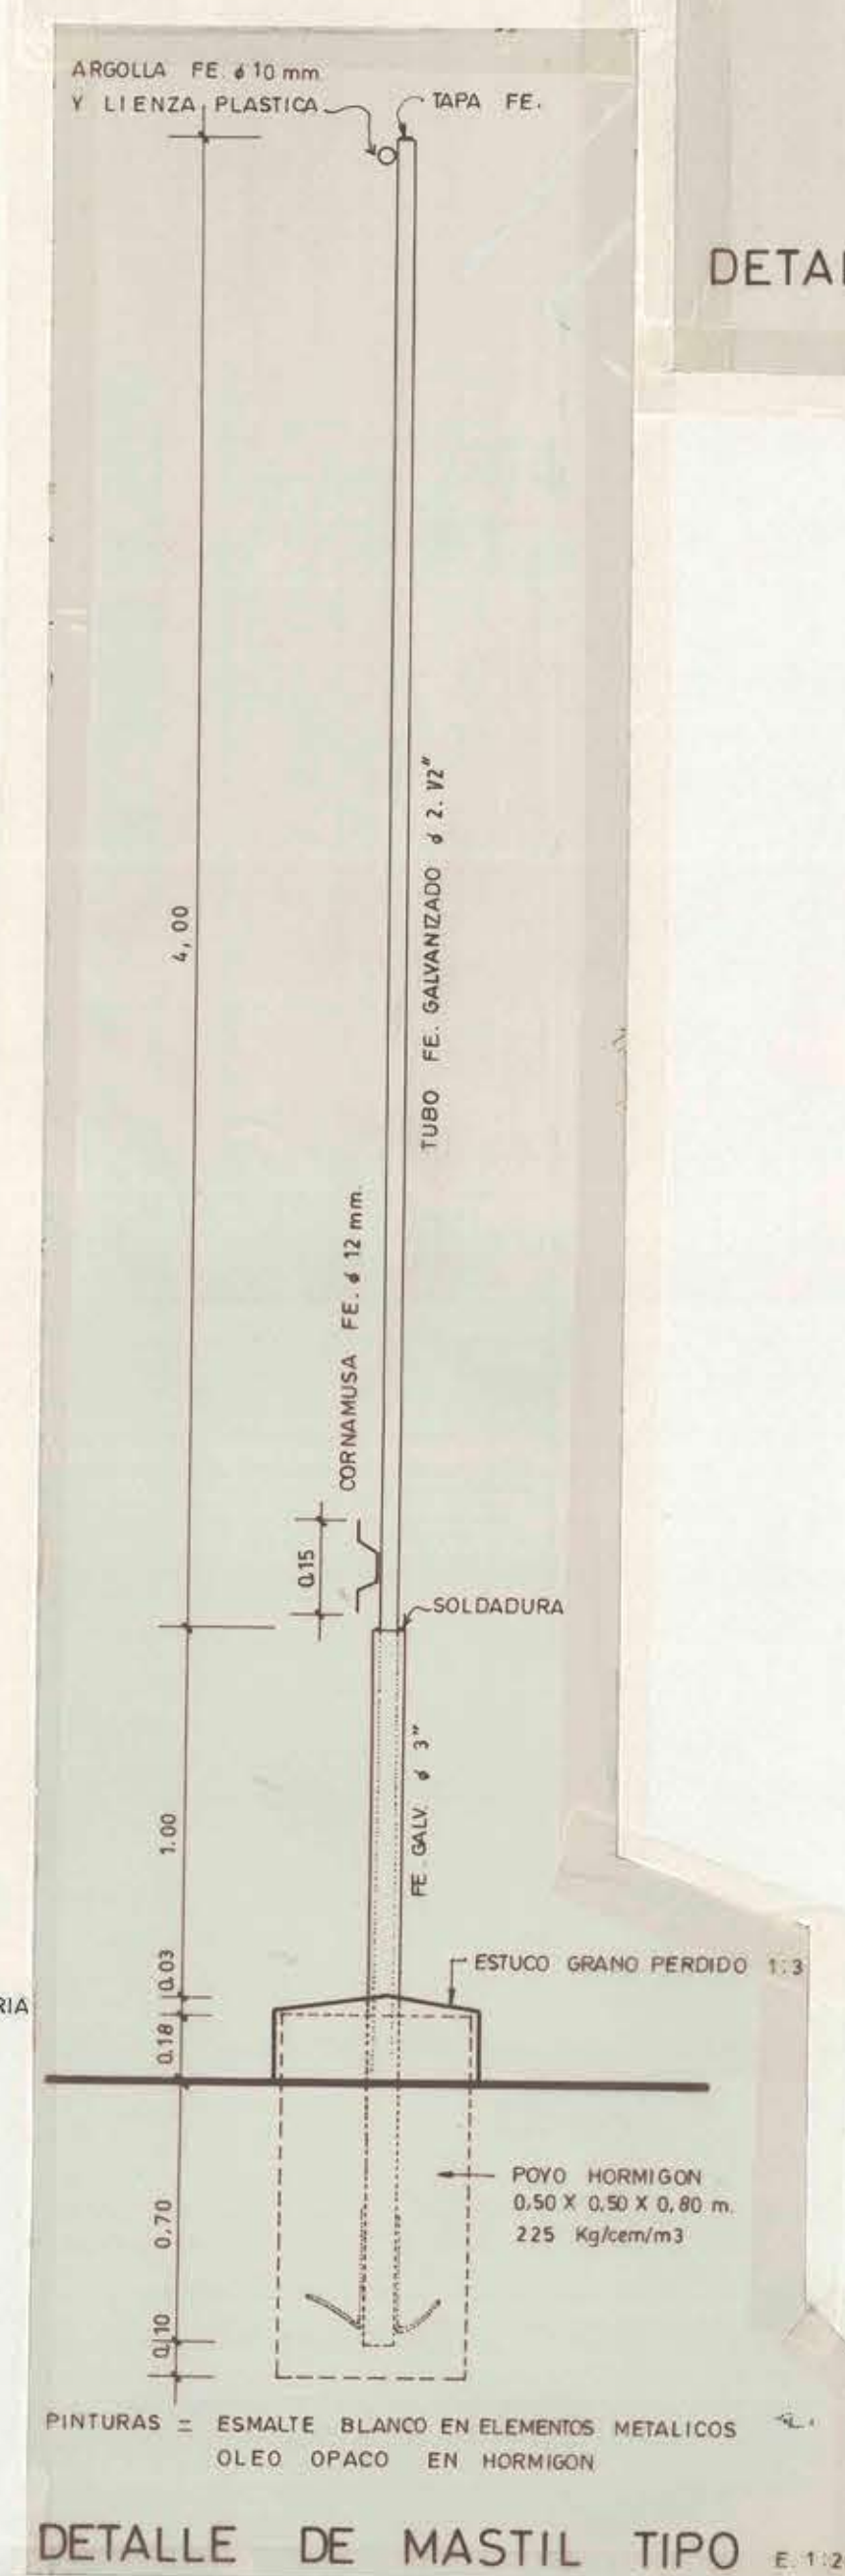
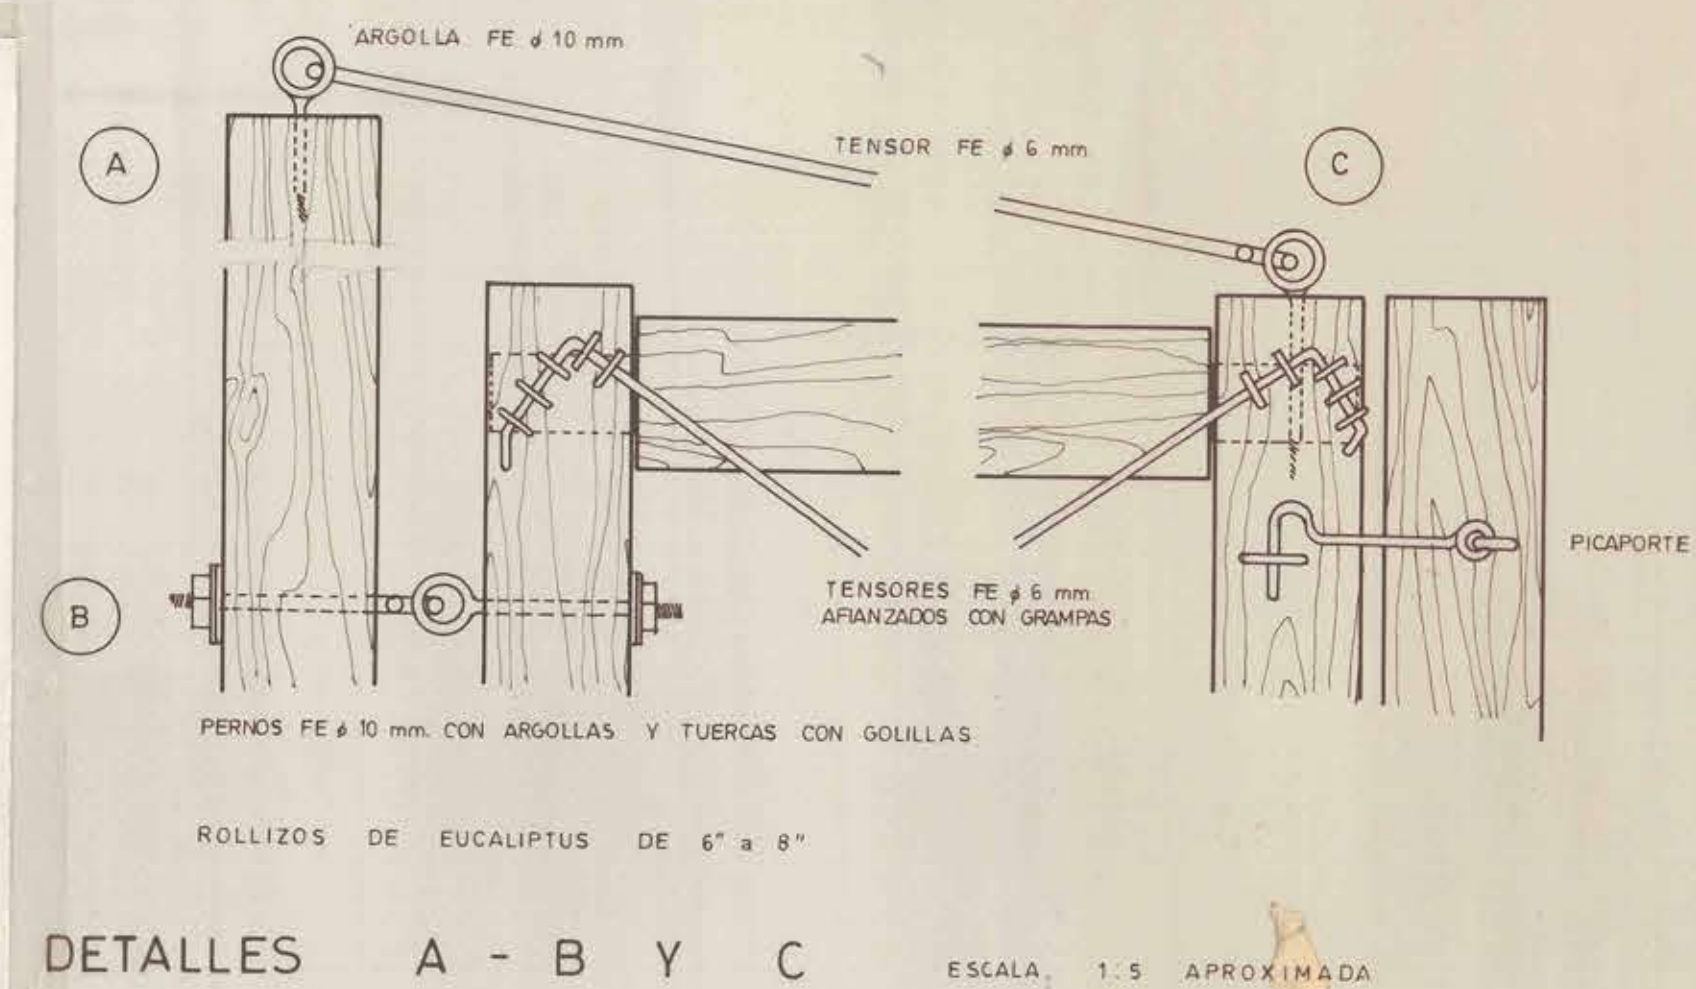
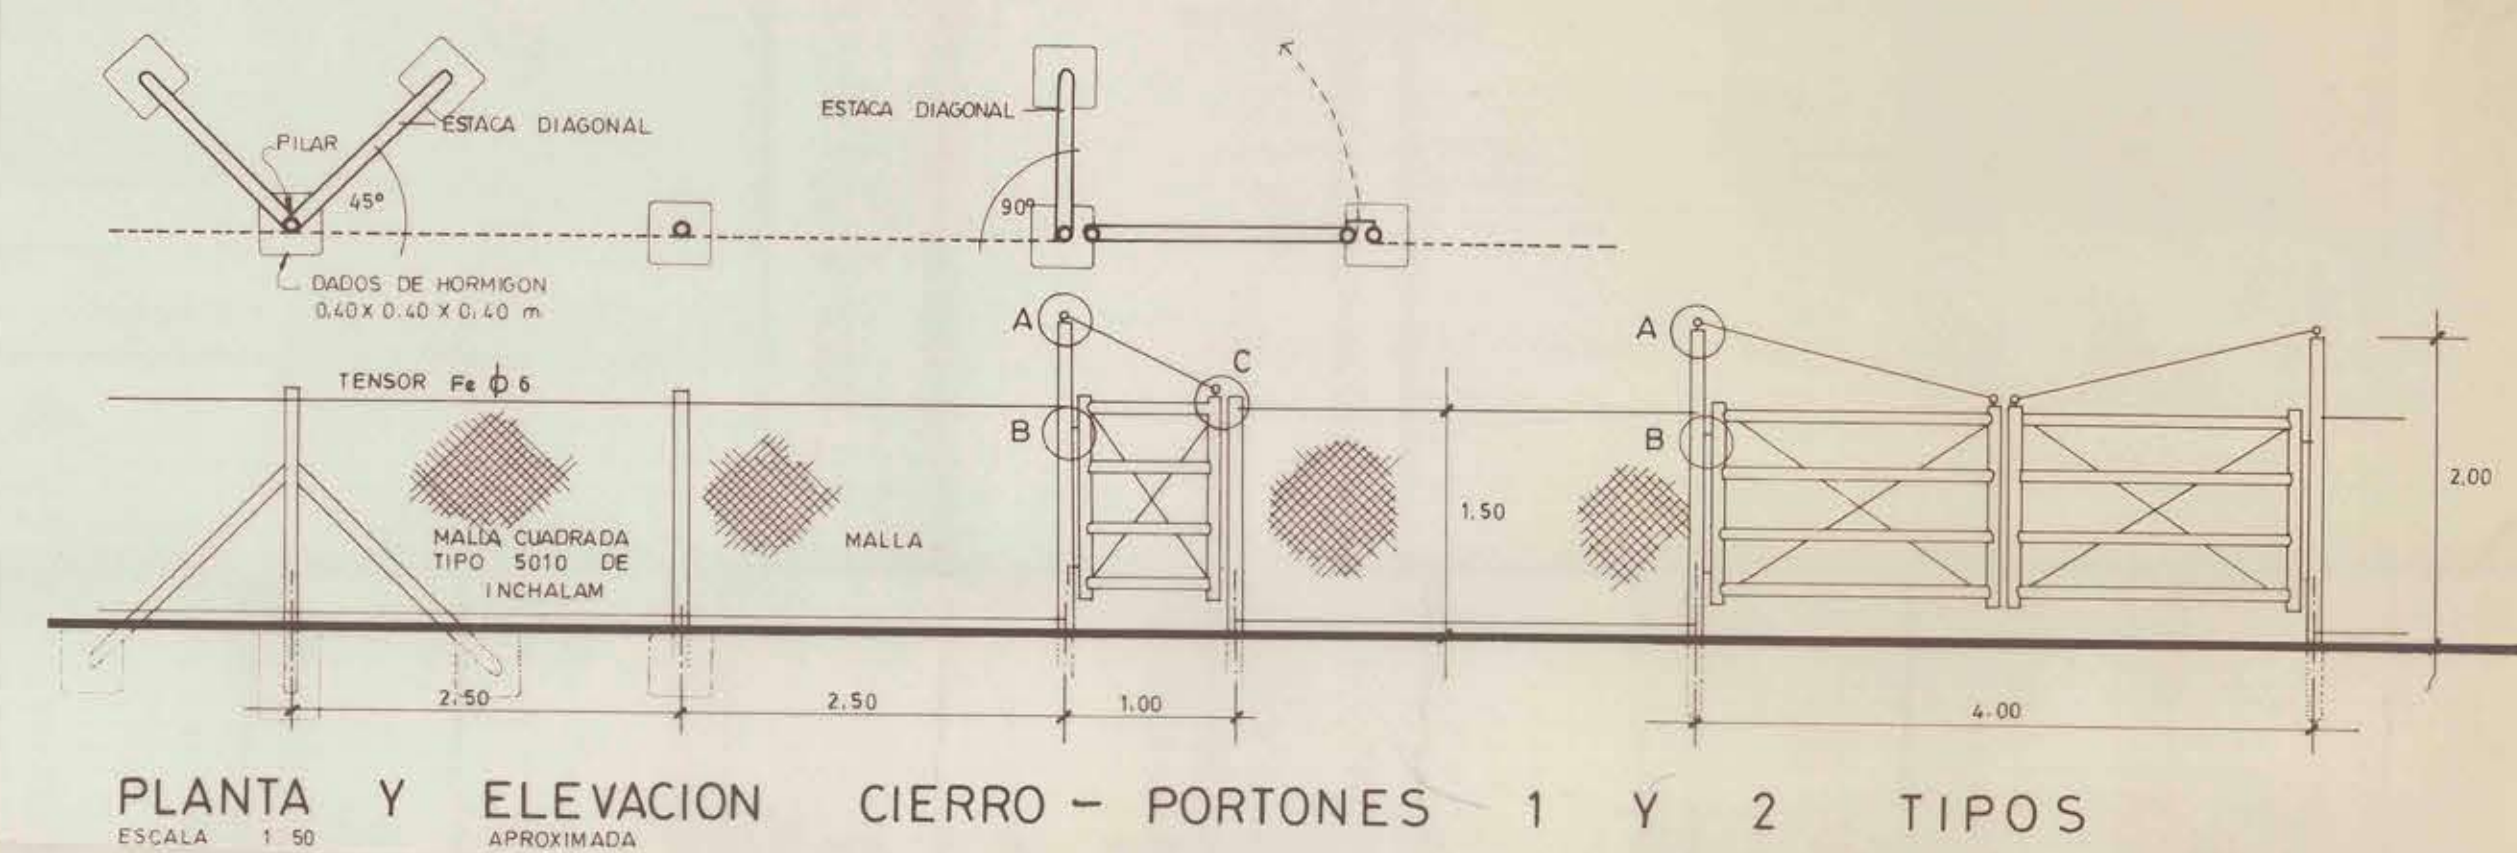
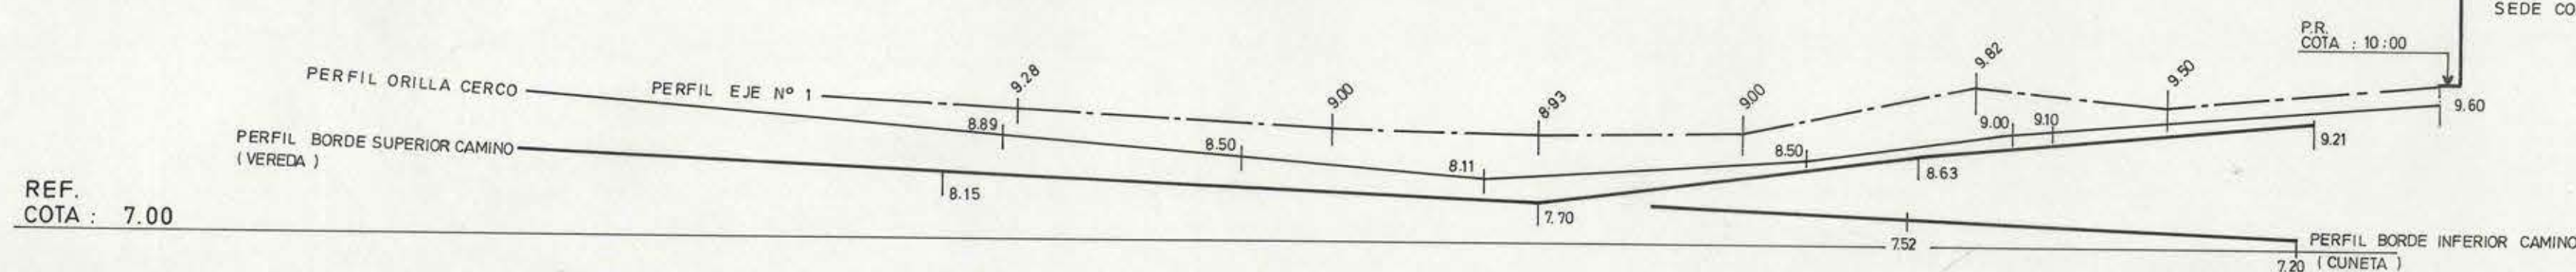


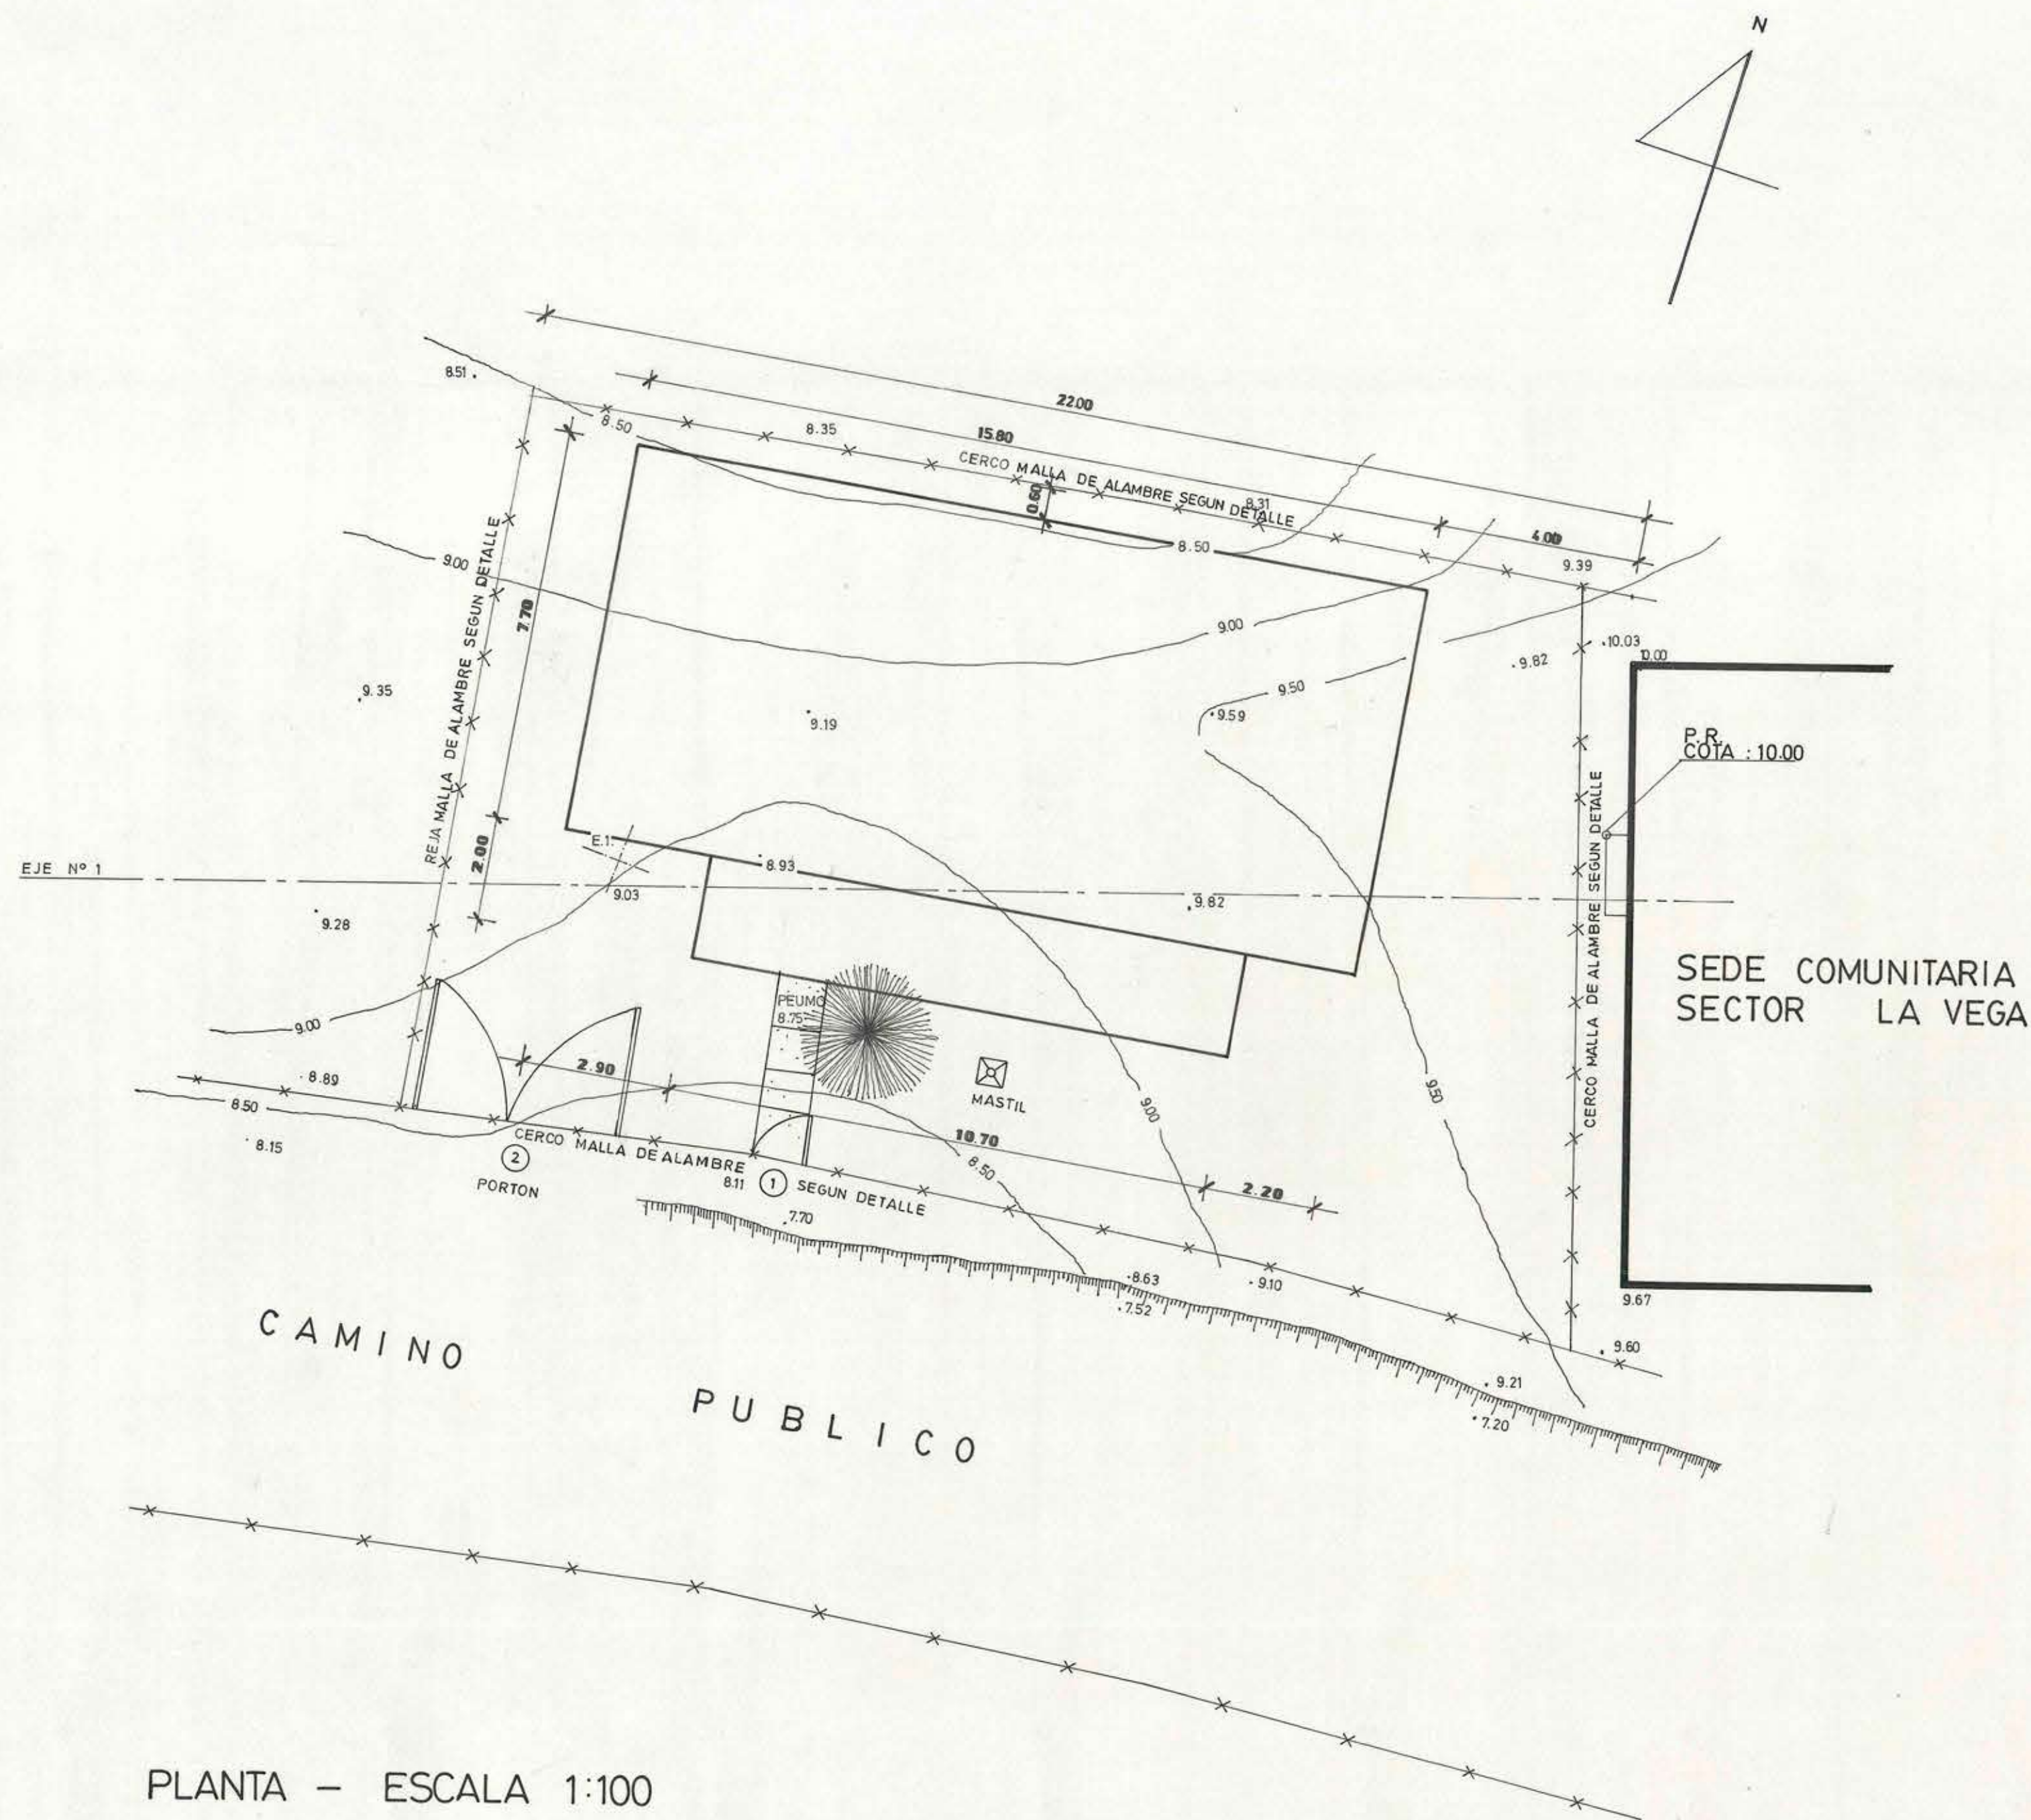

M.O.P. DIRECCION GENERAL DE OBRAS PUBLICAS		
DIRECCION DE ARQUITECTURA - OF. REGIONAL VALPARAISO		
OBRA - UBICACION POSTA RURAL LA VEGA Camino público s/n Sector La Vega - Comuna de Olmue	PLANO LEVANTAMIENTO TAQUIMETRICO Y EMPLAZAMIENTO	LAMINA N° 1 DE 4
DIRECTORA REGIONAL	UNIDAD DE PROYECTOS ARQUITECTO JEFE: D. GREEN D. ING. EJECUCION EN GEOMENSURA: S.R.M. MOP V. REGION LEVANTAMIENTO RODOLFO LECAROS T.	8802002 - H OCTUBRE 1987
ILIA TRABUCCO MARON ARQUITECTA	DIBUJANTE: G. ALARCON C.	ESCALAS SE INDICAN FORMATO A 1 841 / 594 0.50 m²