




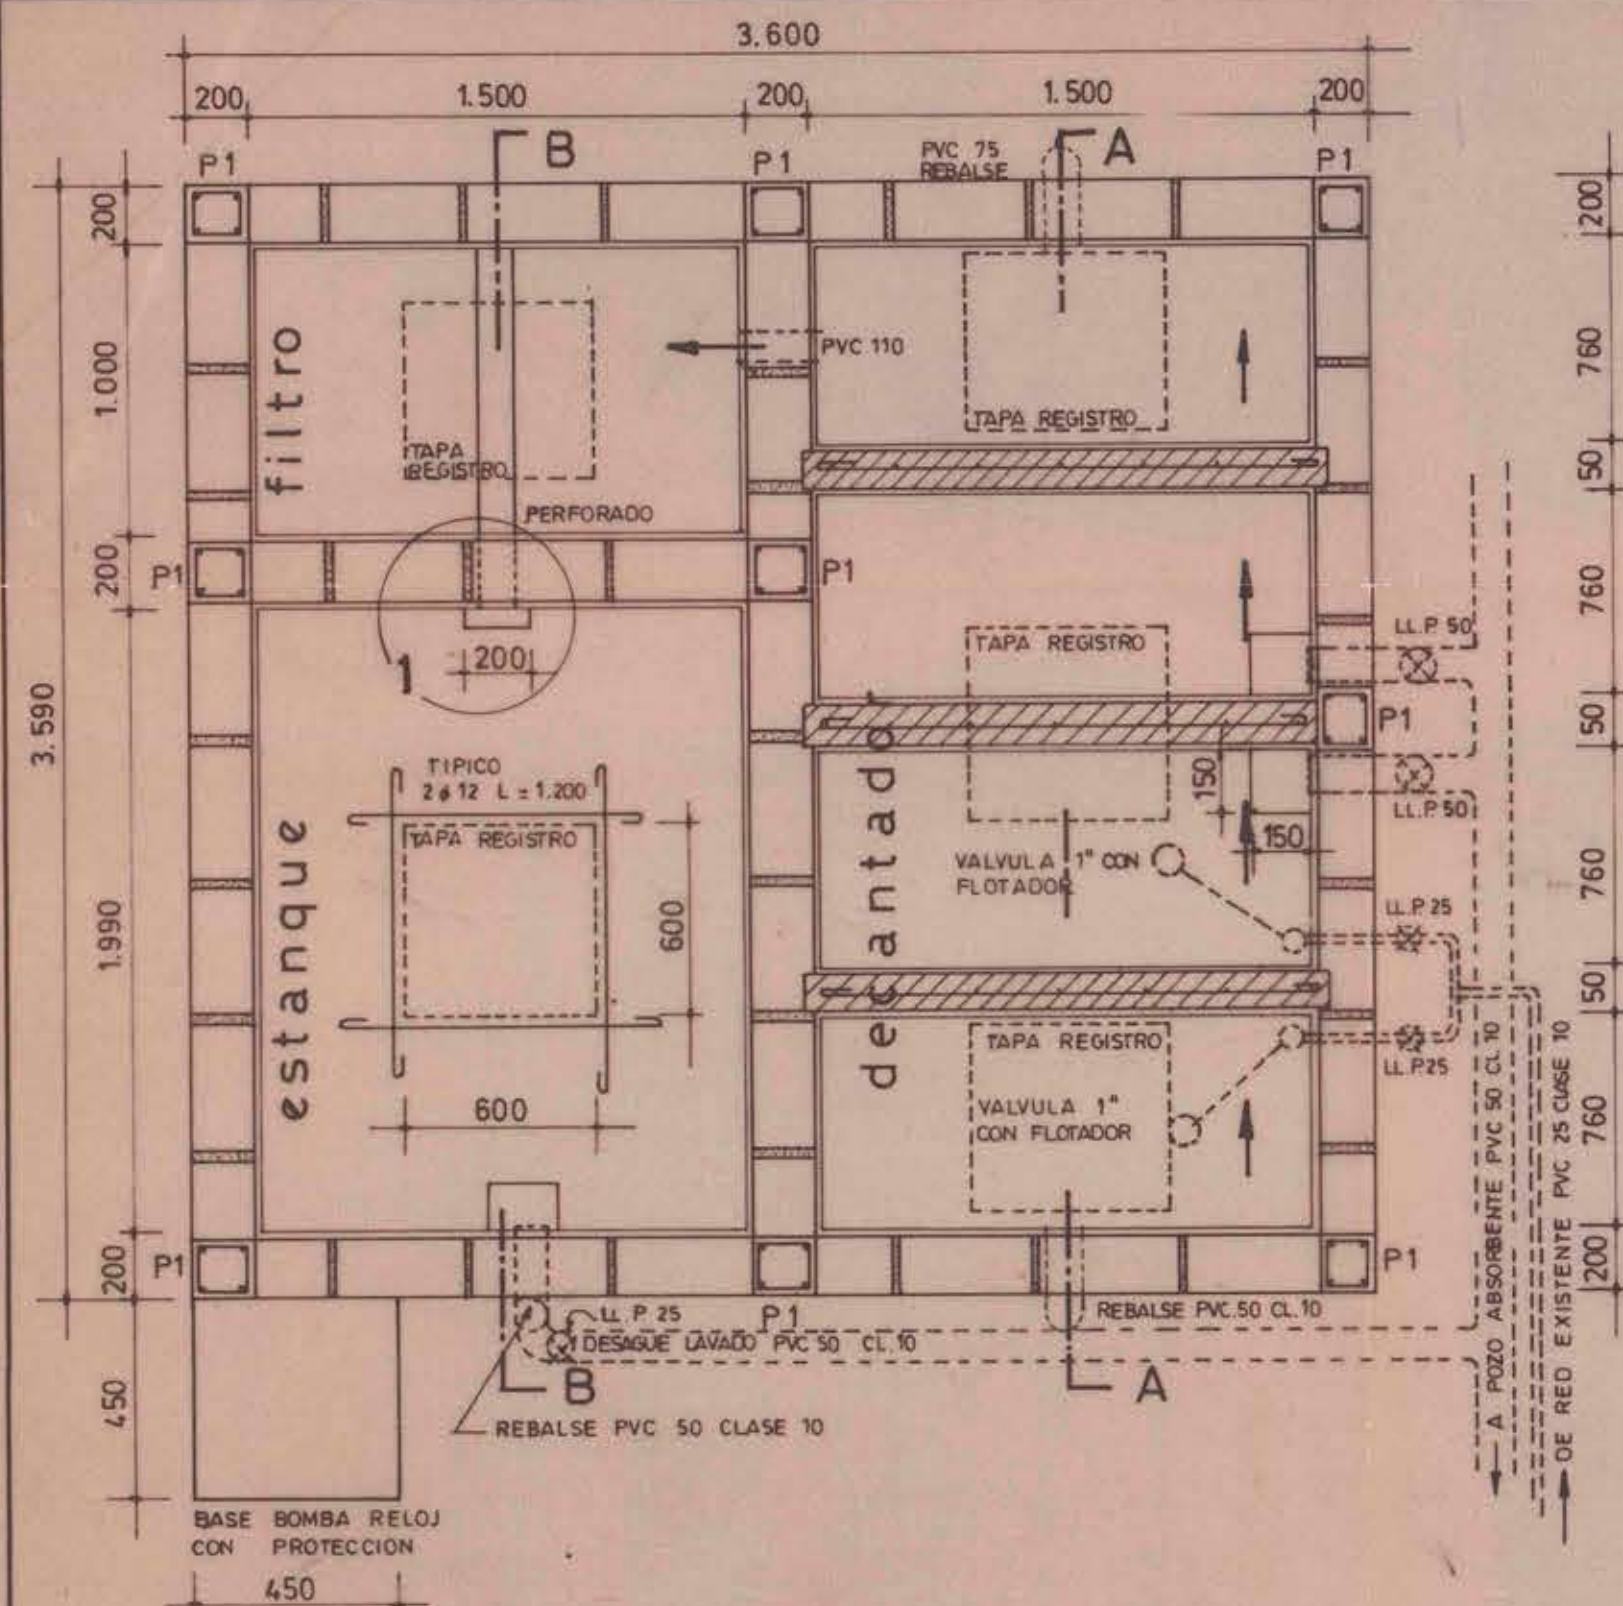


PLANTA DECANTADOR - FILTRO Y ESTANQUE ENTERRADO

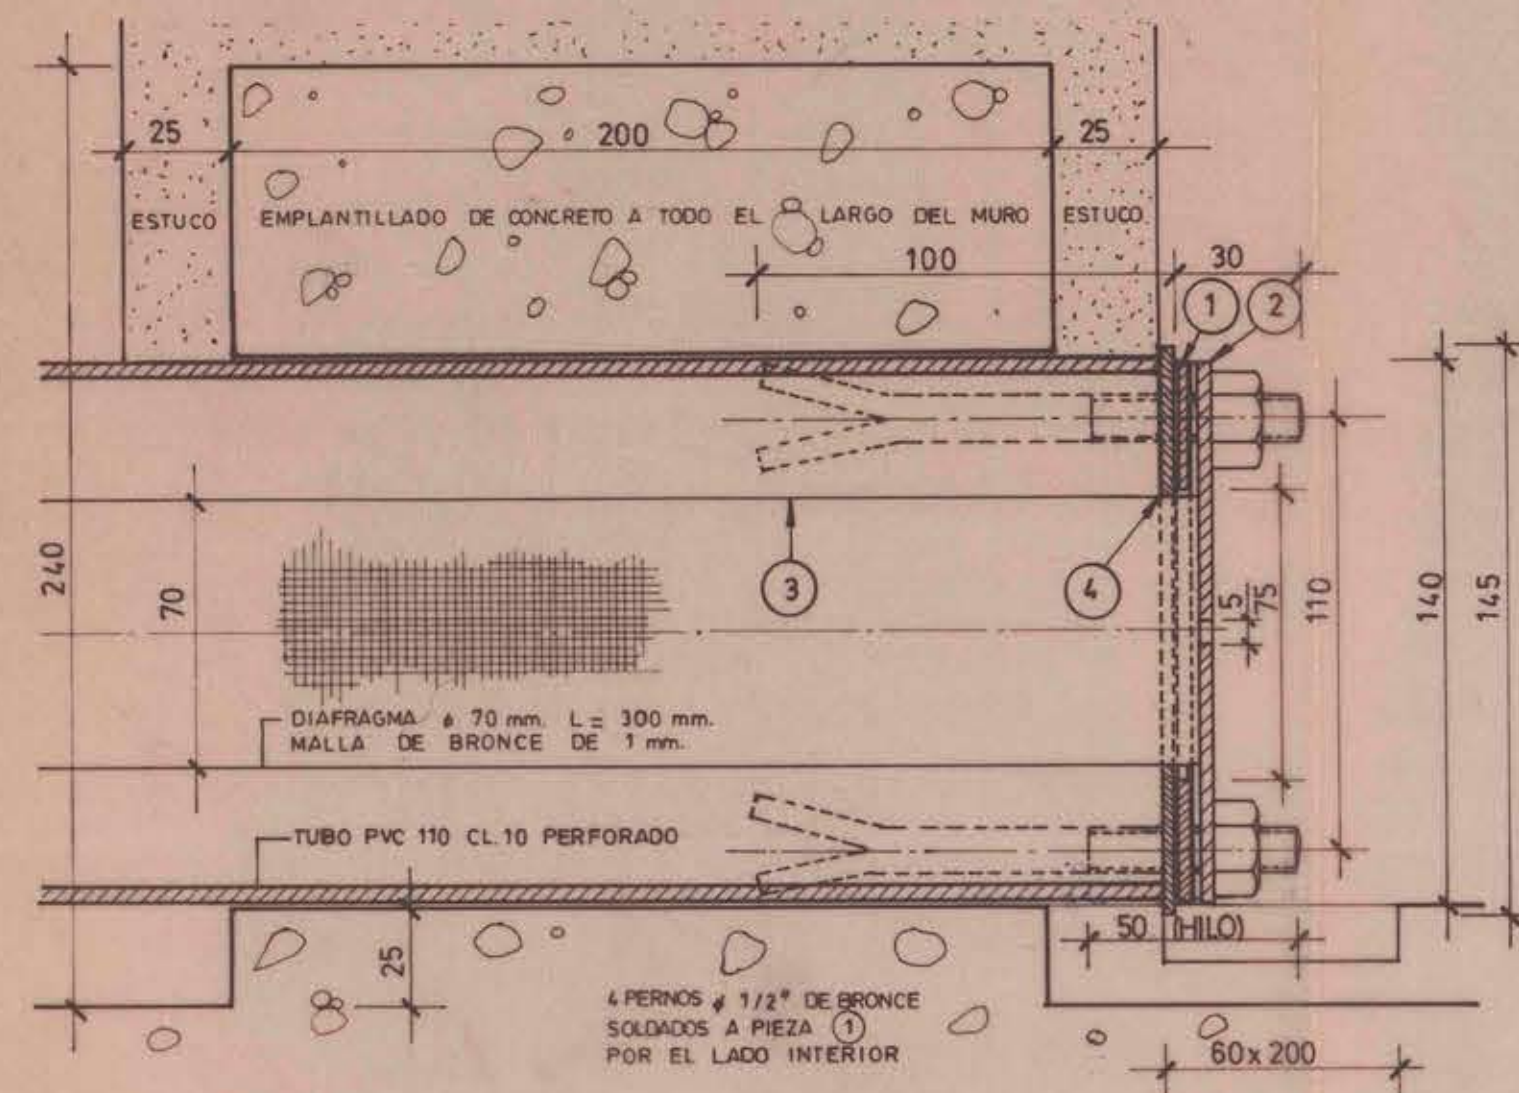


DETALLE DE CONJUNTO 1

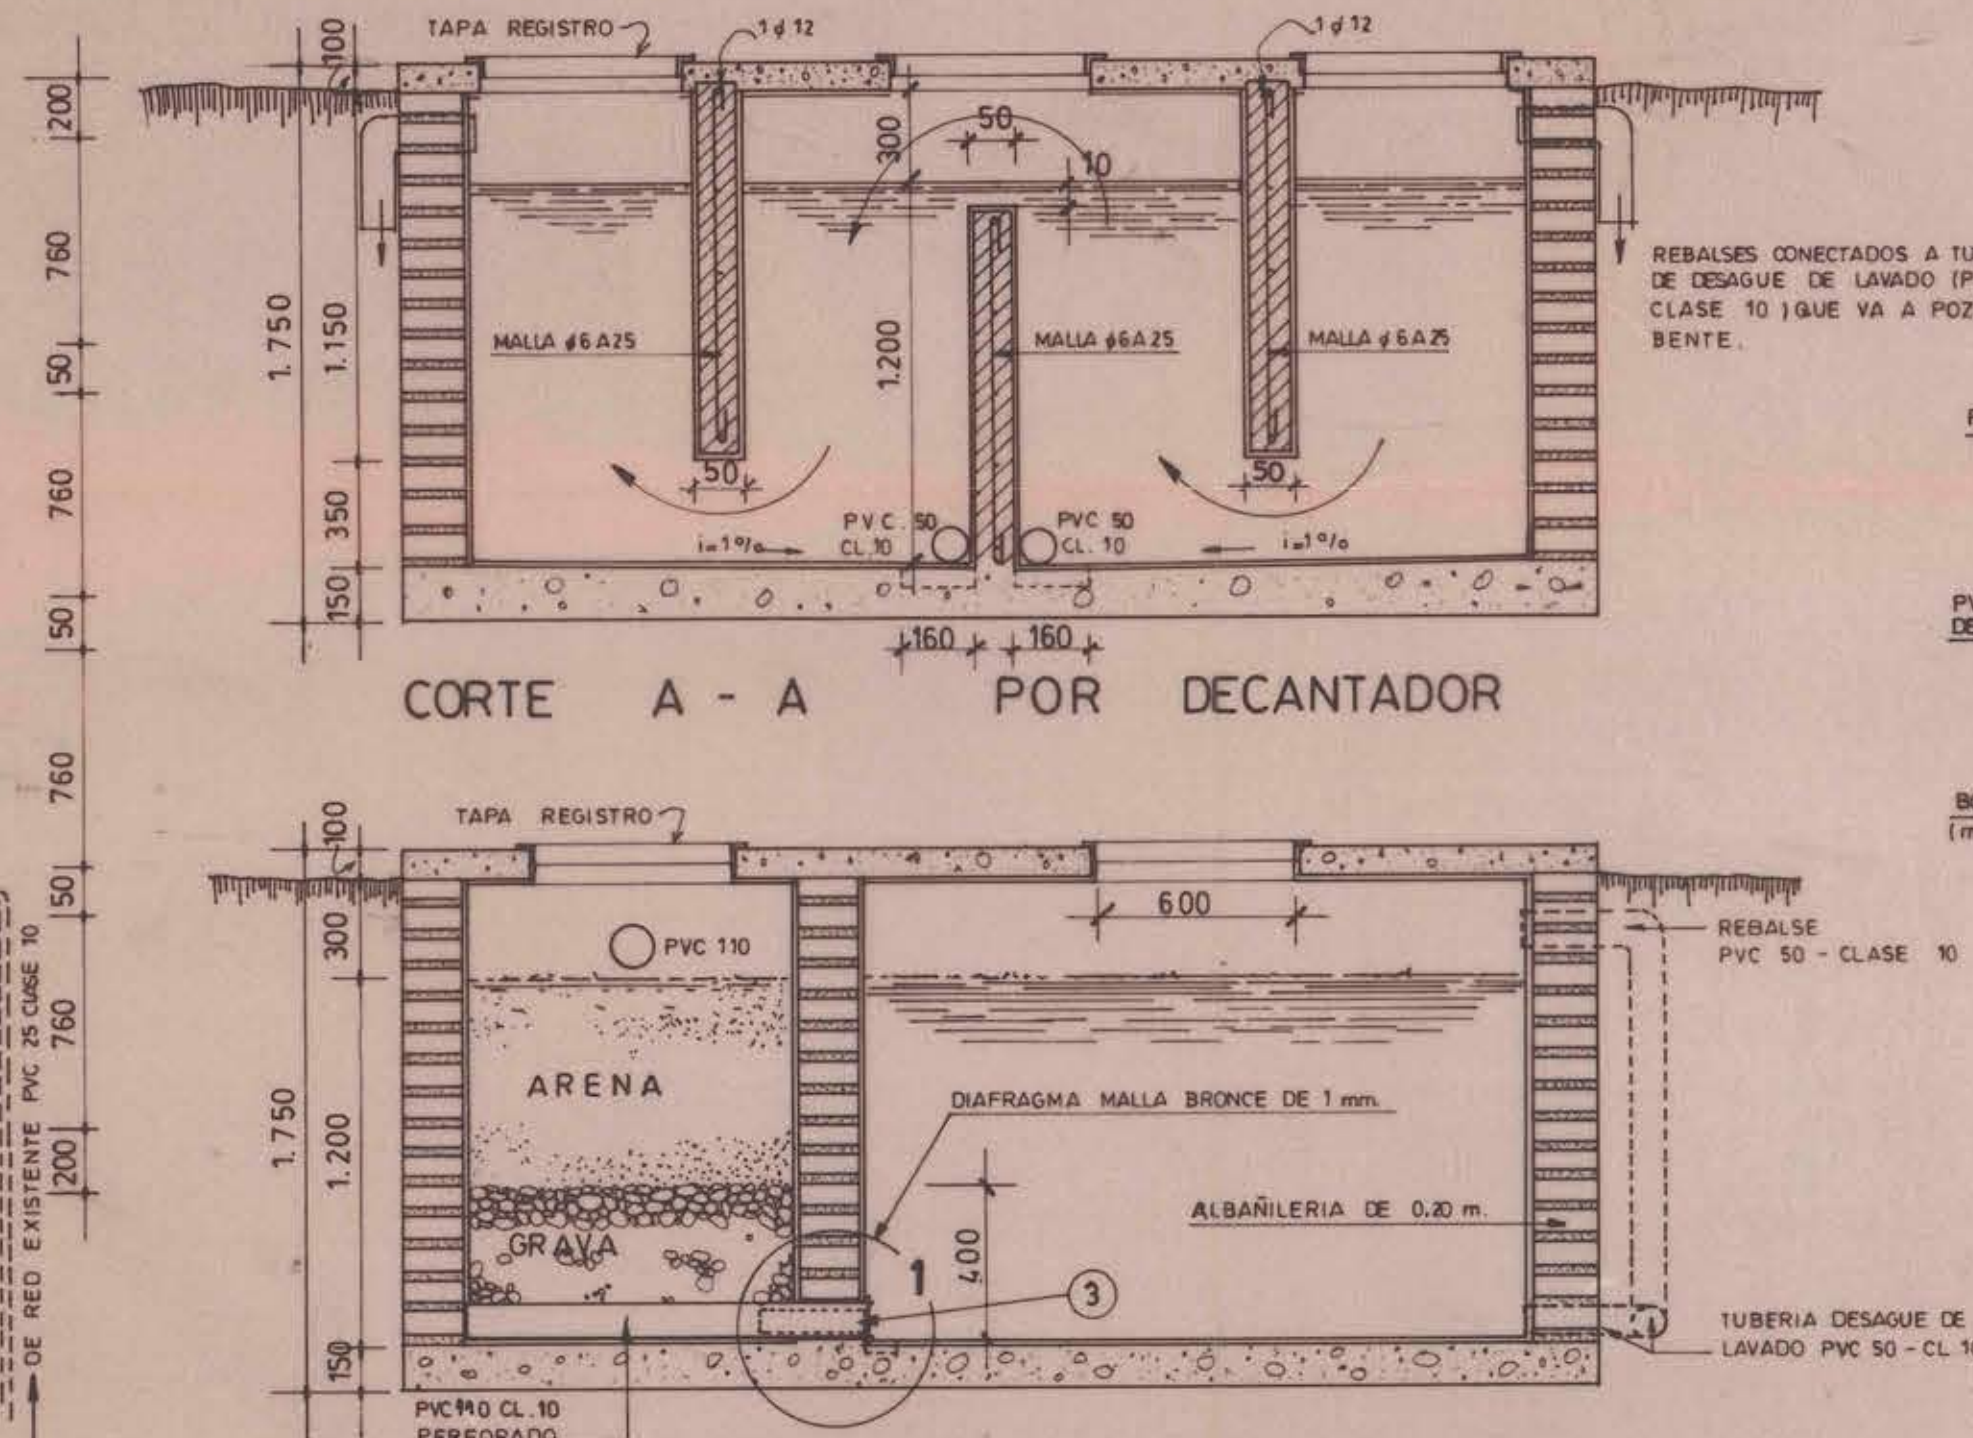

CORTE B - B POR FILTRO Y ESTANQUE ENT.

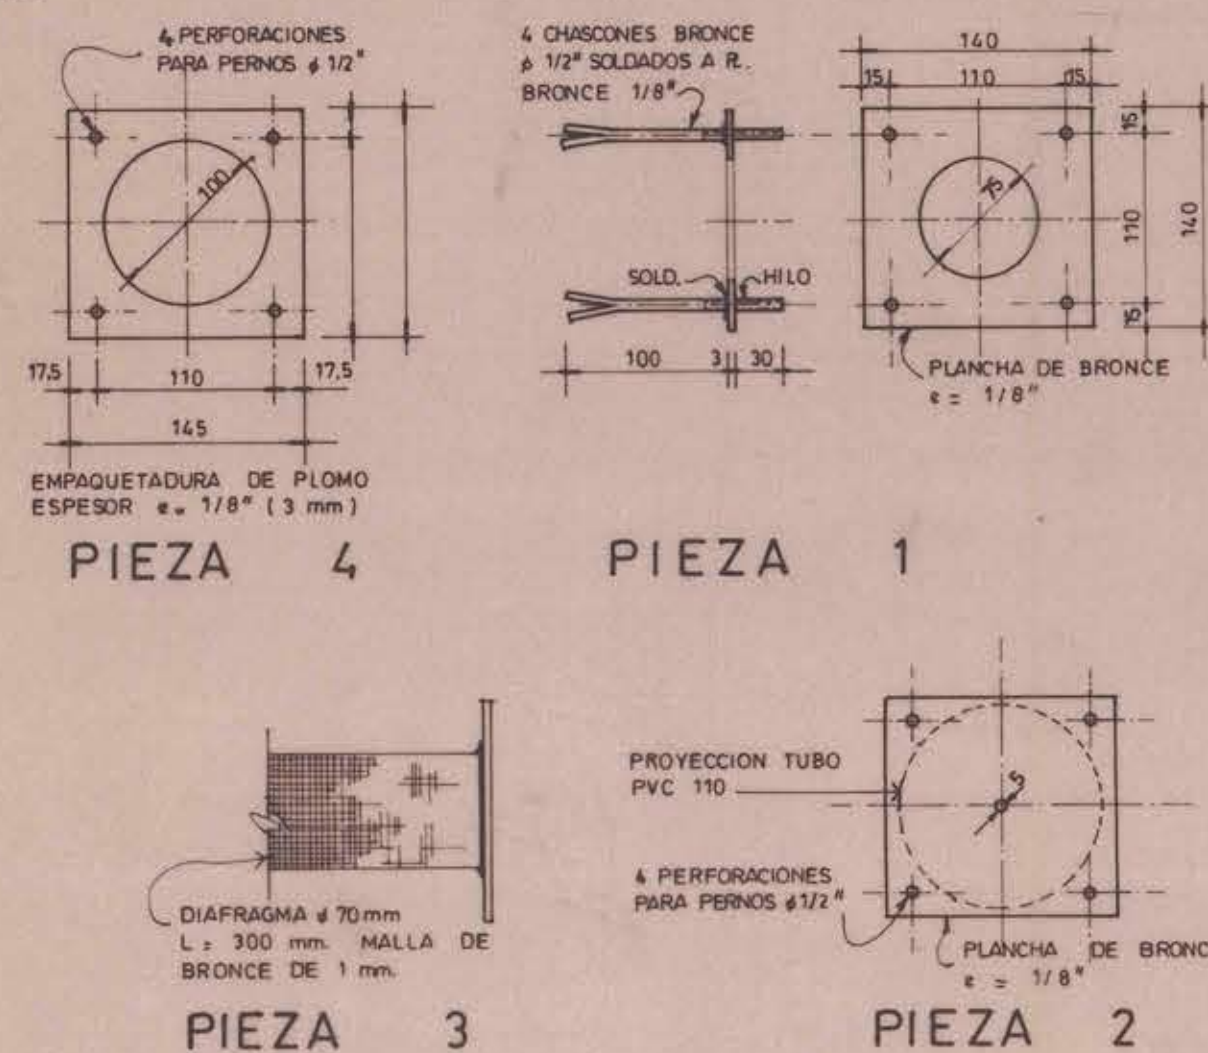

DETALLE PIEZAS 1 - 2 - 3 Y 4

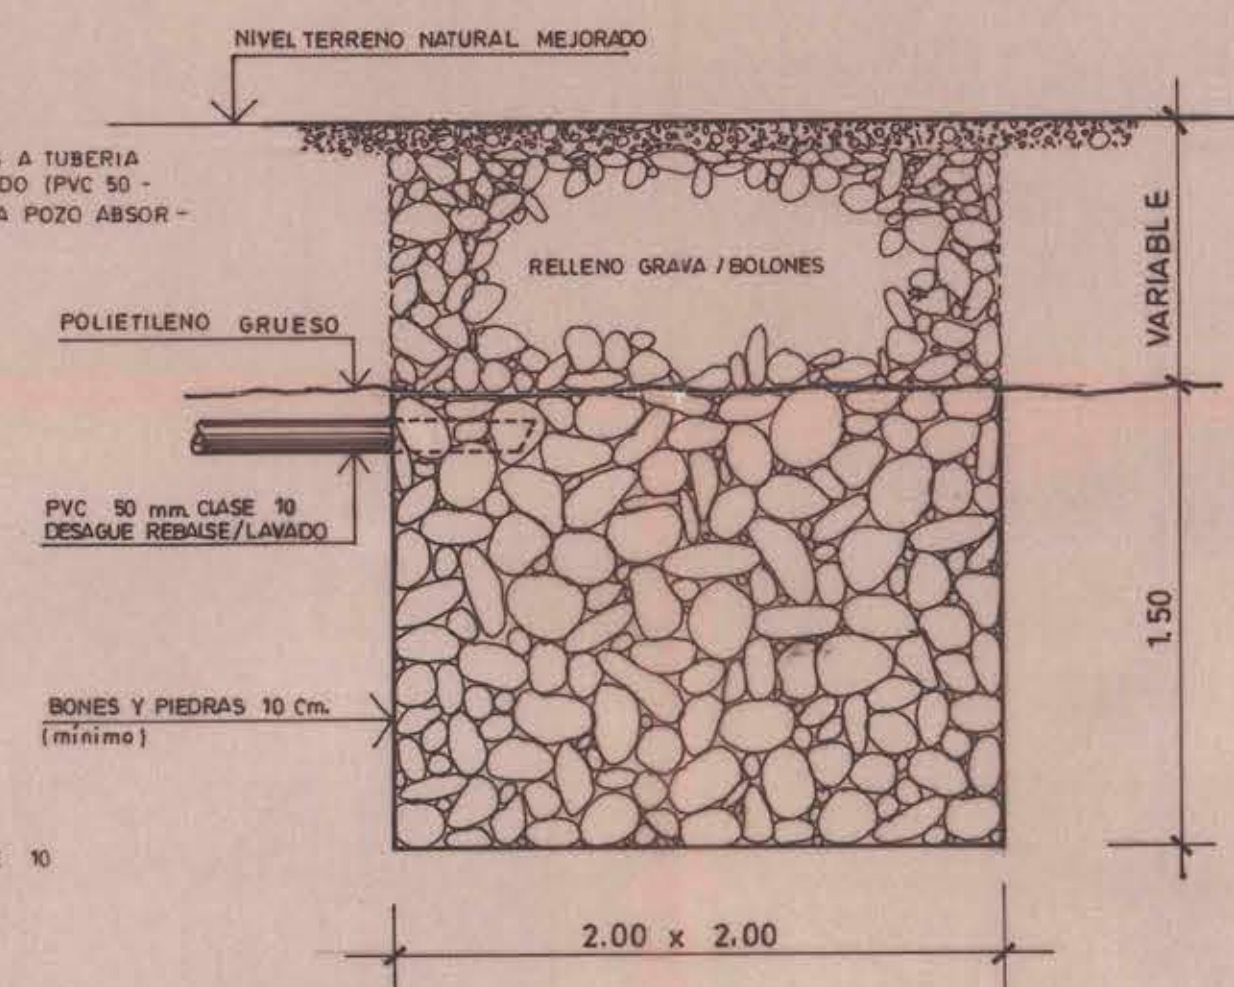

POZO ABSORBENTE / DREN

CALCULO DE COEFICIENTE DE F. DE NAPA.


Q. NAPA / A POZO = 1800 Lts / min aprox.
 Q. CONSUMO (ESCUELA + POSTA) =
 = QMP_E + QMP_P = 182 + 79 = 261 Lts / min aprox.
 LUEGO F = Q NAPA / Q CONSUMO = 1800 / 261 = 6.89 veces

SE EXIGE Q' F' SEA IGUAL COMO MINIMO A 2.5 VECES PARA QUE SEA UNA NAPA APTA.

NOTA.

1. PERNOS DE FIJACION DE PIEZAS ENTRE SI $\phi 12$ mm c/ GOLILLA PLANA Y DE PRESION.
2. LAS PIEZAS DE 3×4 SE AFIANZARAN EN SUS CRUCES EN PLATINAS DE $2 \times 1/4$ CON PERNOS $\phi 12$ mm.
3. VALEN LAS COTAS SOBRE EL DIBUJO.

AL EDIFICIO CCU. 32 mm.
 DEL ESTANQUE CC. 25 mm.

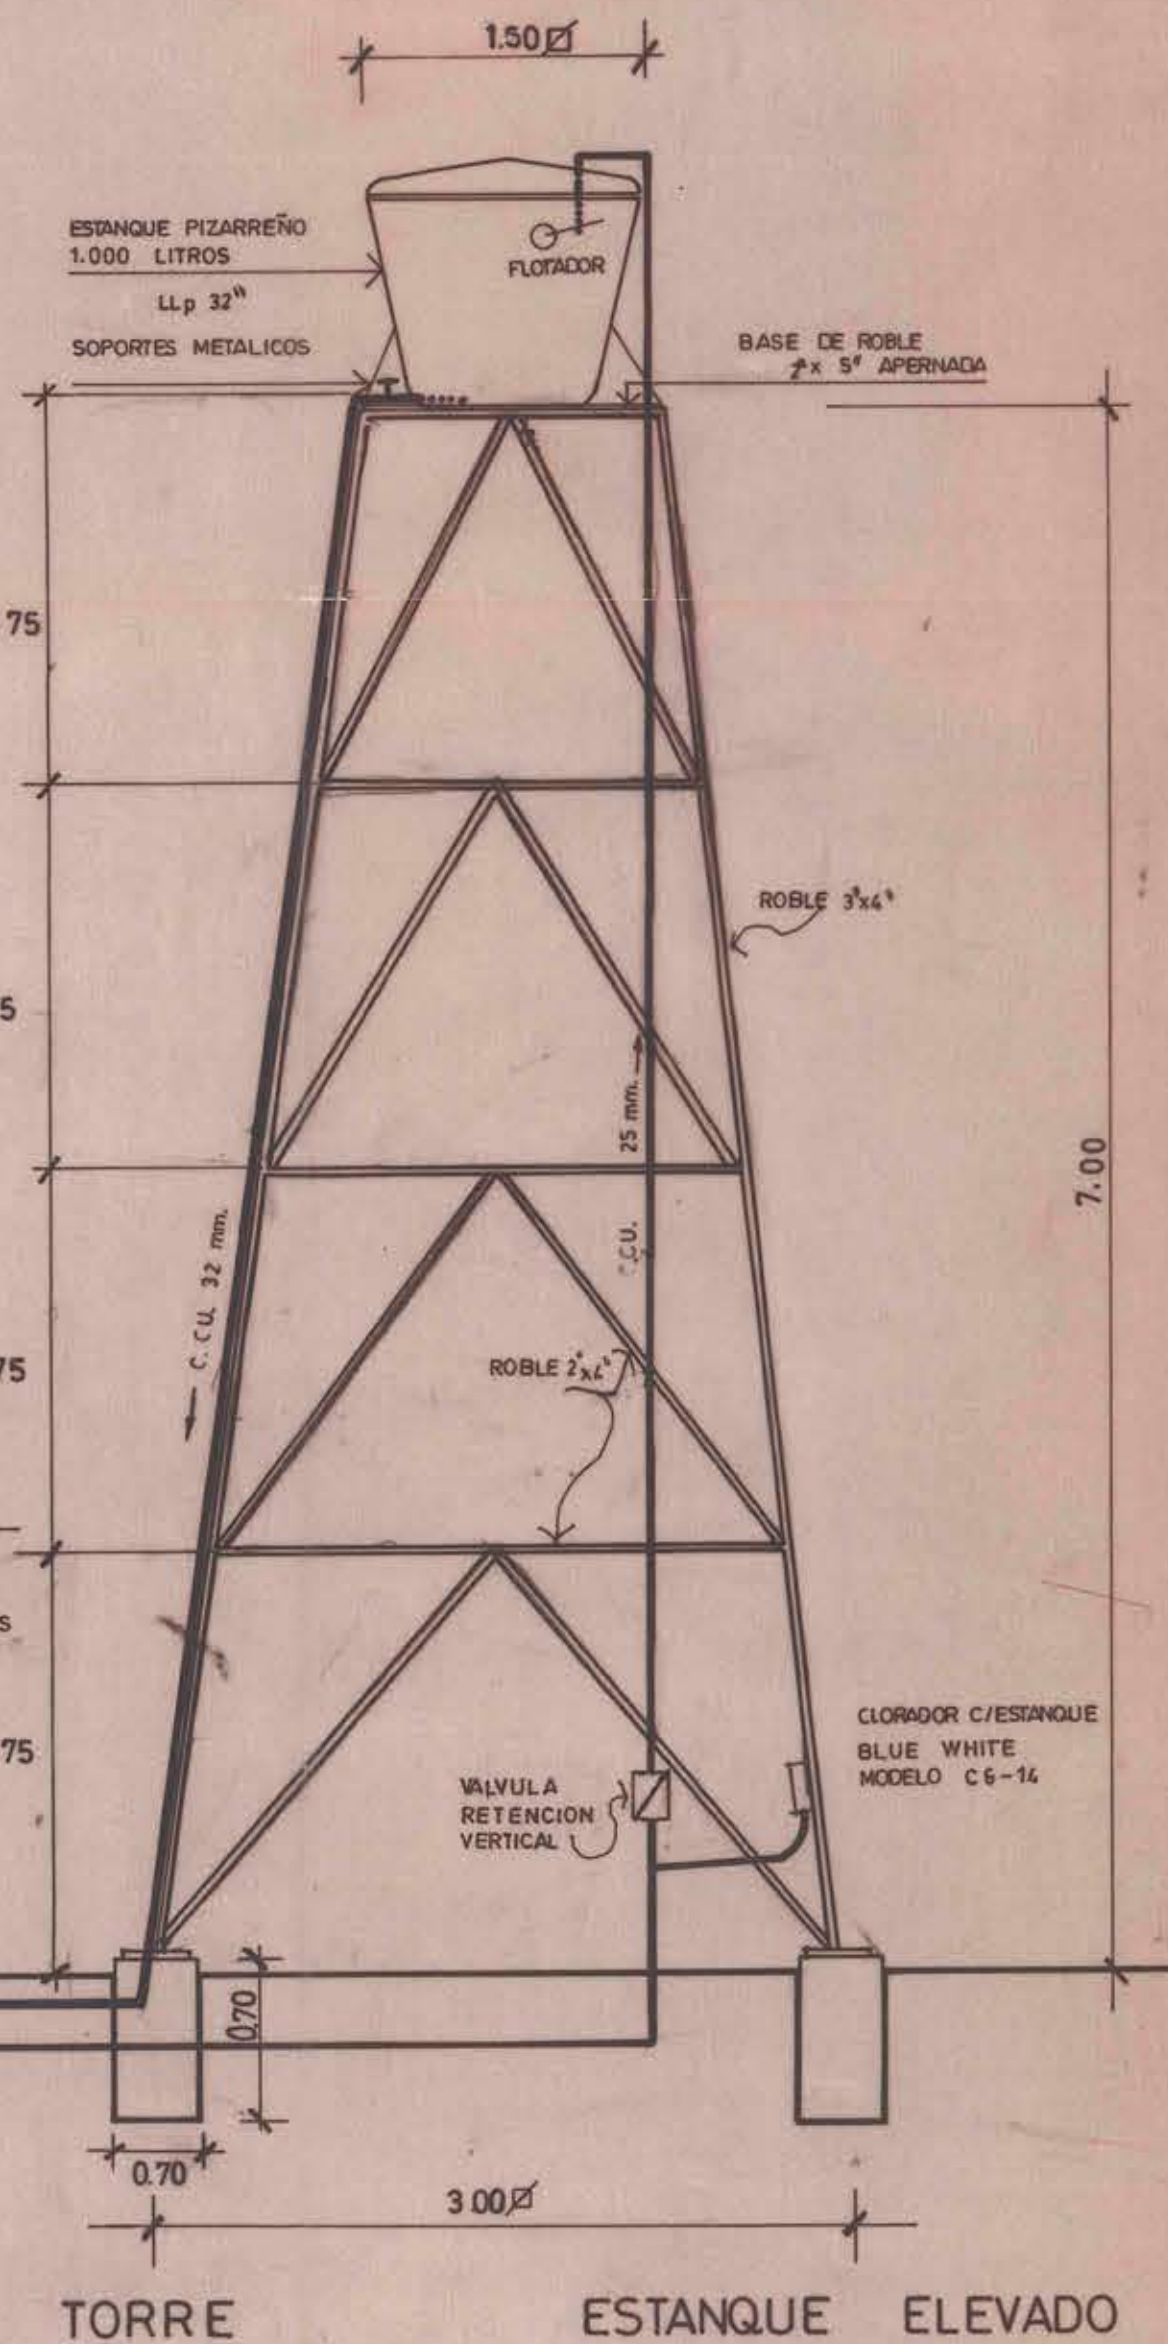

PLANO DE AGUA POTABLE - DETALLES -	PROYECTO DE INSTALACION DEFINITIVA	FIRMAS	UBICACION	DATOS TECNICOS
OBRA POSTA RURAL DE LA VEGA CALLE CAMINO VECINAL A LA ESCUELA COMUNA OLMUE	AVISO DE INICIACION N° CERTIFICADO DE FACTIBILIDAD N° FECHA 18/2/88 N° 2865 JEF. DE OBRA FECHA DE INICIO 18/2/88 FECHA DE TERMINO AUTORIZACION DE ENPLANE N°	PROPIETARIO NOMBRE: ILIA TRABUCCO MARON DOMICILIO: MELGAREJO 663 P° 13 VALPARAISO PROYECTISTA NOMBRE: SERGIO BIZO TORREJON DOMICILIO: MELGAREJO 663 P° 13 VALPARAISO PROFESION: CONSTRUCTOR CIVIL	HACIA EL VIEJADO HACIA LA CUESTA LA DORNIDA ESCUELA CAPILLA	CERTIFICADO D.S.S. N° FECHA SON ARTEFACTOS