




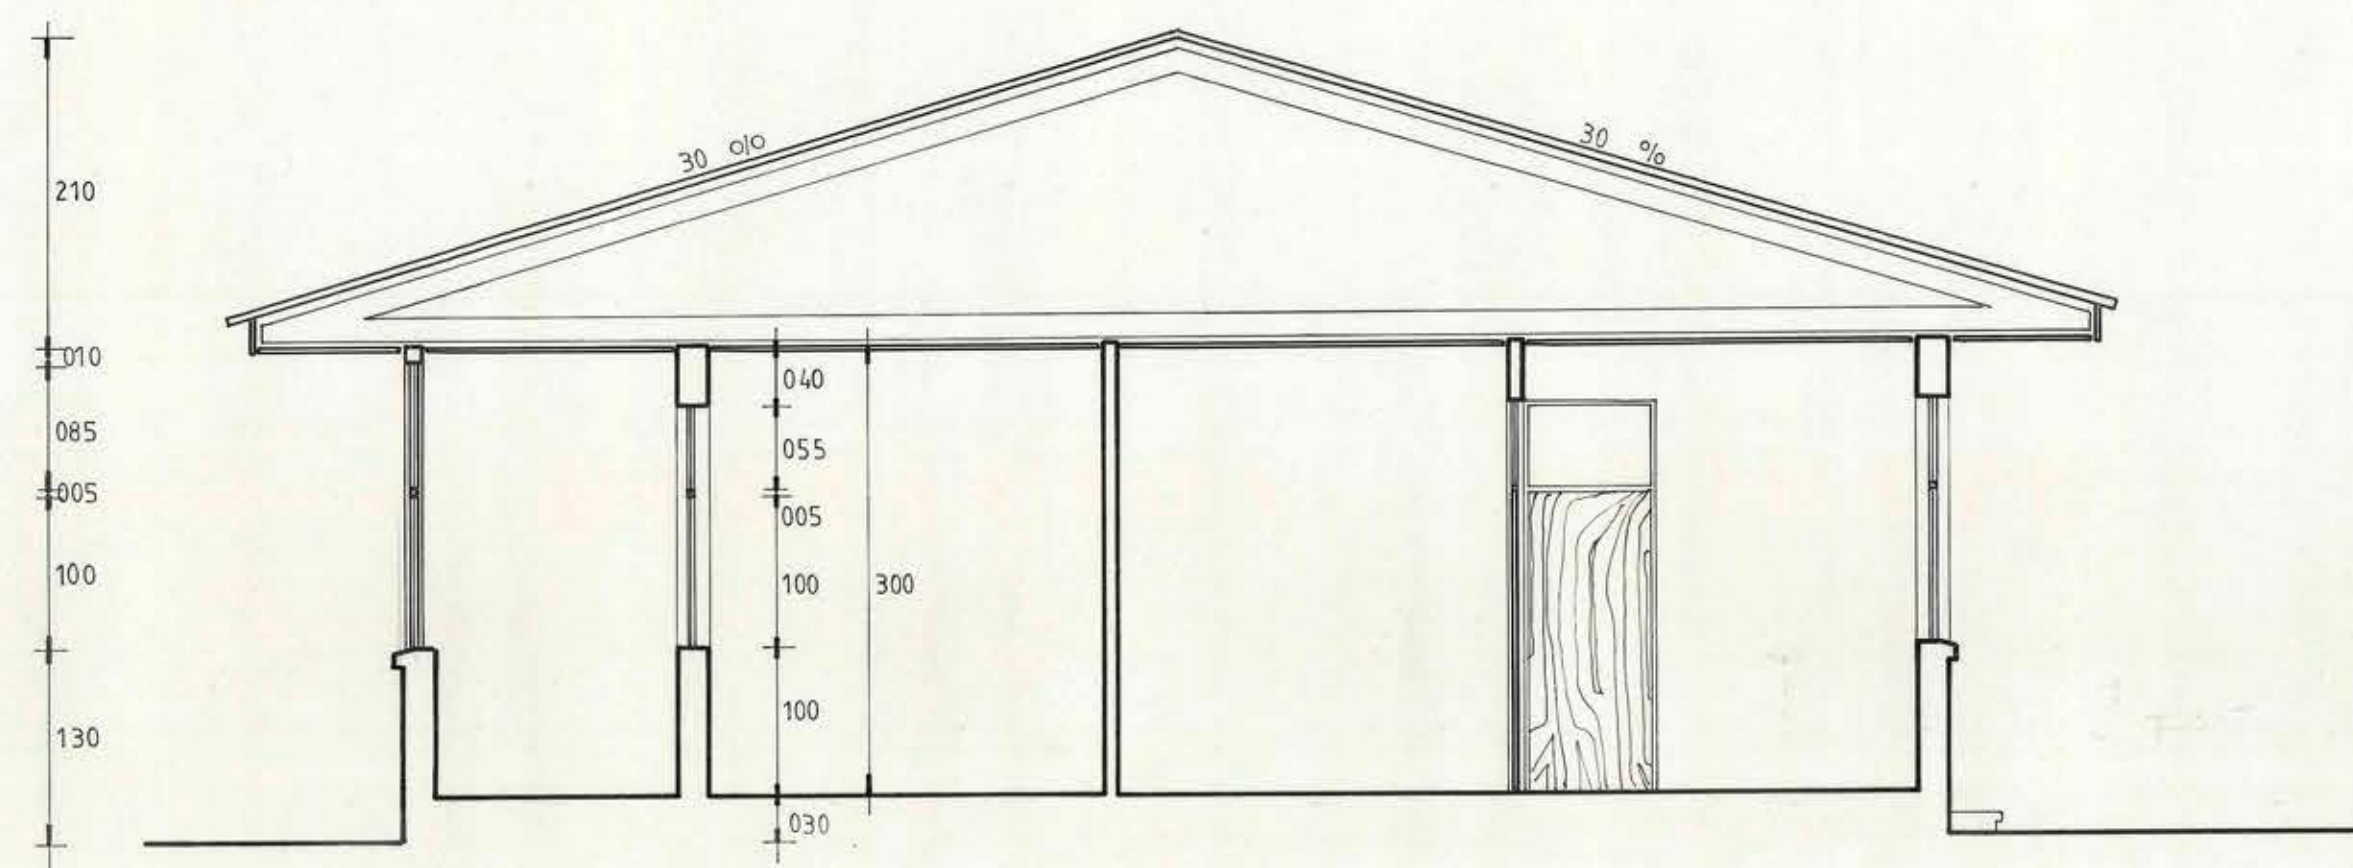


CORTE A A

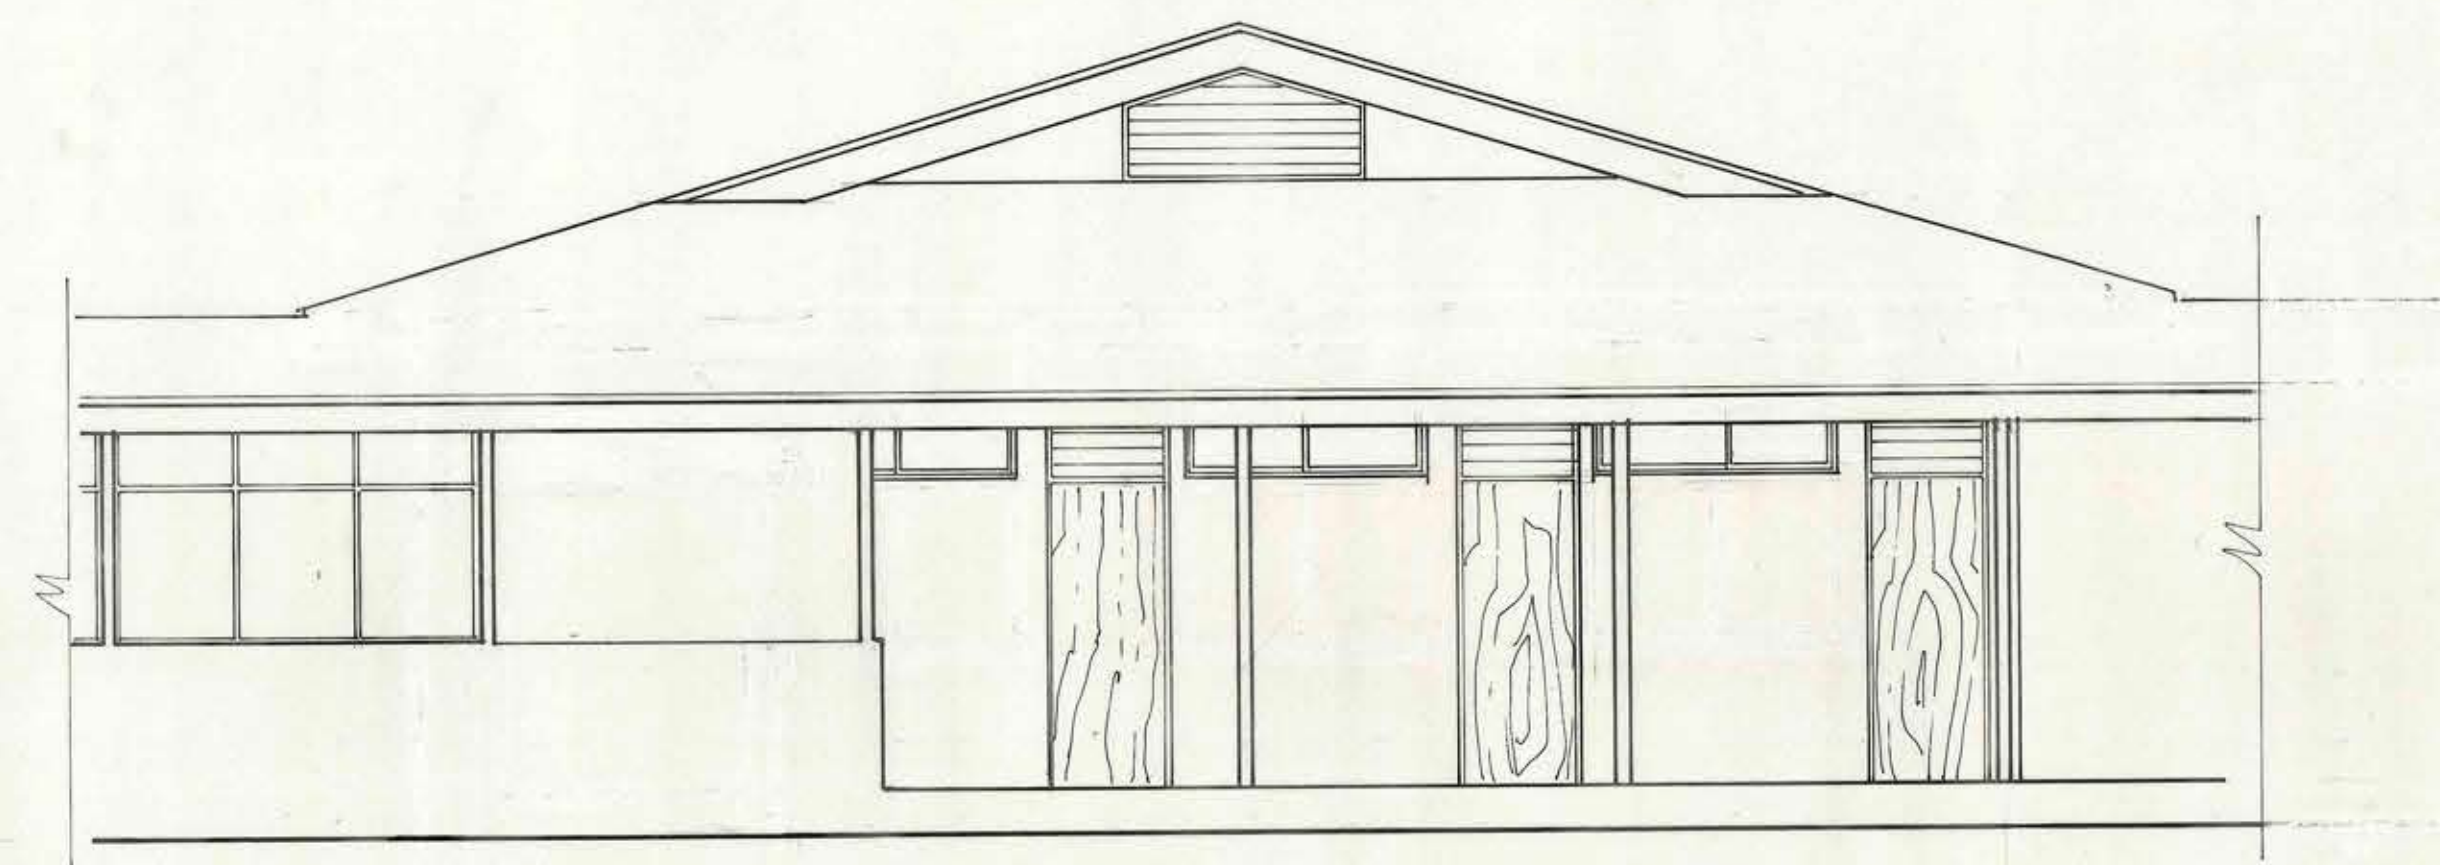

ELEVACION ORIENTE

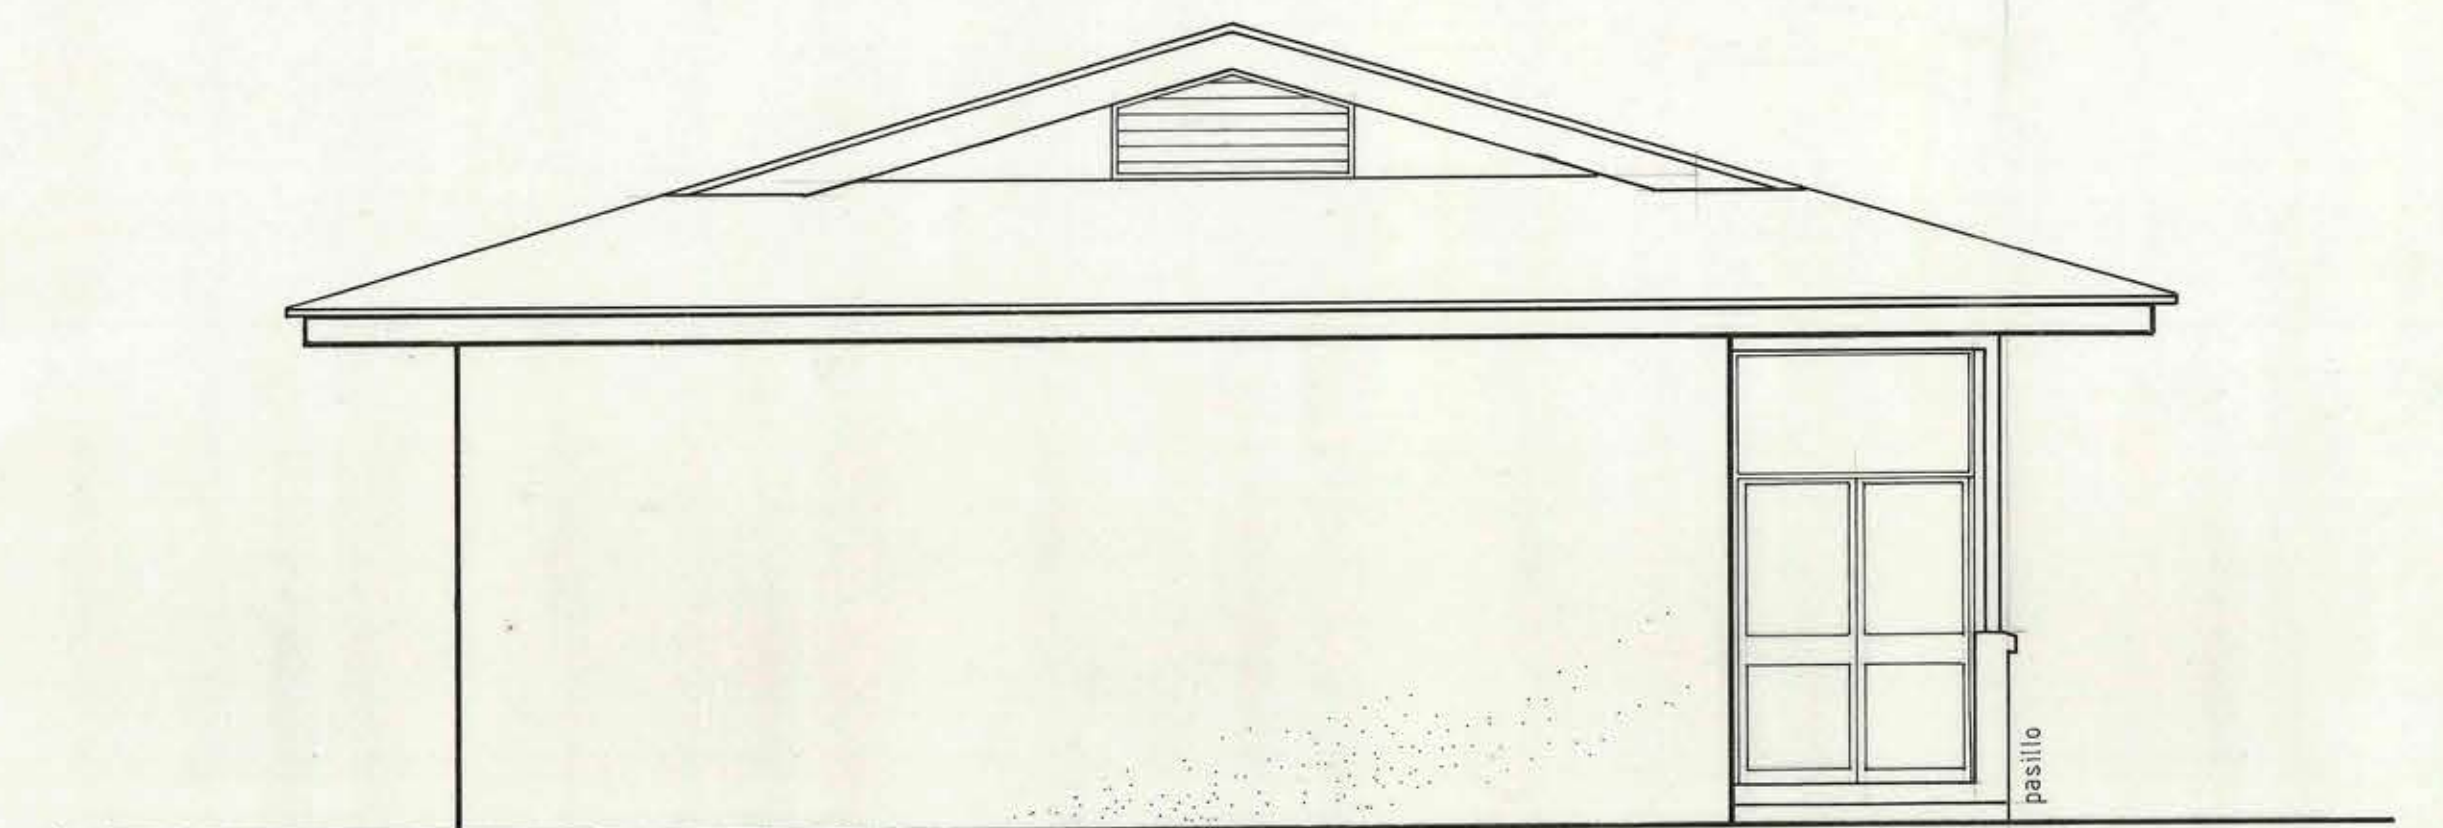

ELEVACION PONIENTE

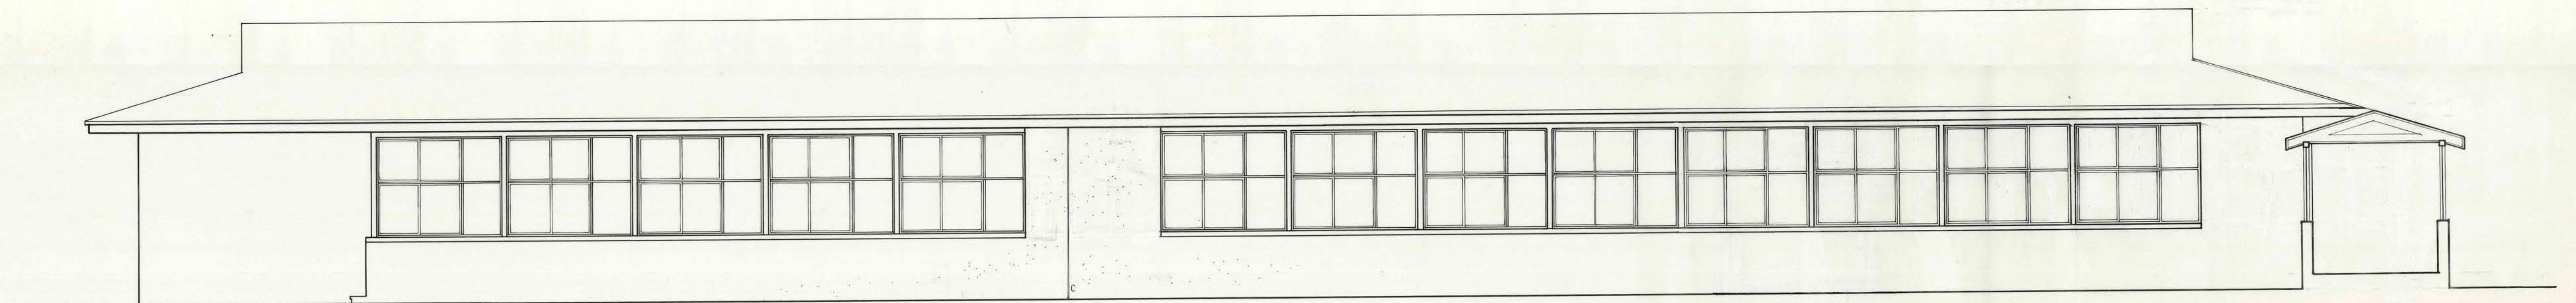

ELEVACION SUR



M.O.P.		DIRECCION GENERAL DE OBRAS PUBLICAS DE ARQUITECTURA			
OBRA	HOSPITAL DE QUINTERO		PLANO CUERPO SERVICIOS, ELEVACIONES, CORTES		DISEÑADO <i>C.R.</i>
UBICACION	LUIS COUSIÑO ESQ. ARANGUIZ T.		ESCALA 1:50	FECHA ENERO 1985	
DIRECTORA REGIONAL	<i>[Signature]</i>		DESARROLLO PROYECTO	ARQUITECTO DAVID GREEN DAVIES	LAMINA N° 4
MINISTRO DE SALUD	ARQUITECTO ILIA TRABUCCO MARON	ARQUITECTO CARLOS RODRIGUEZ ORMAZABAL	DISEÑADOR <i>C.R.</i>		