




ELEVACION PONIENTE

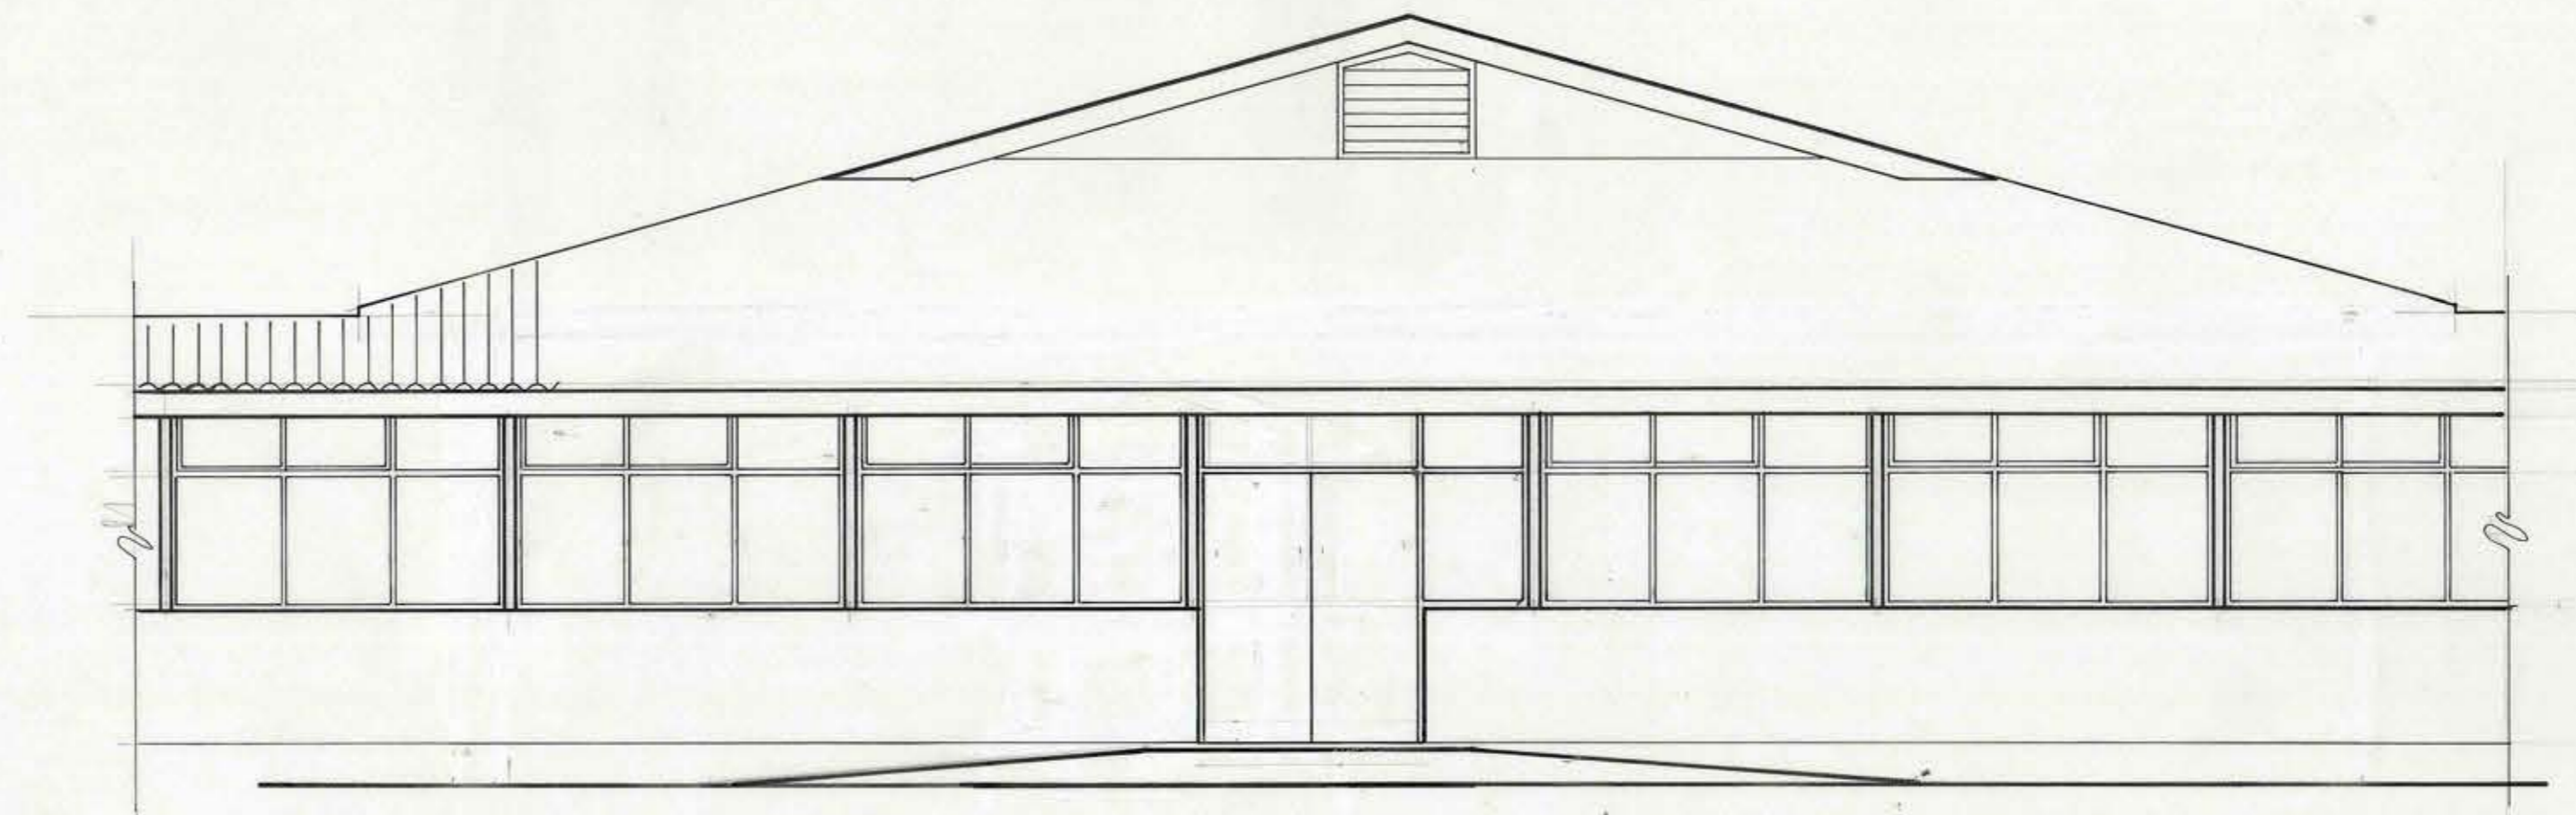

ELEVACION ORIENTE

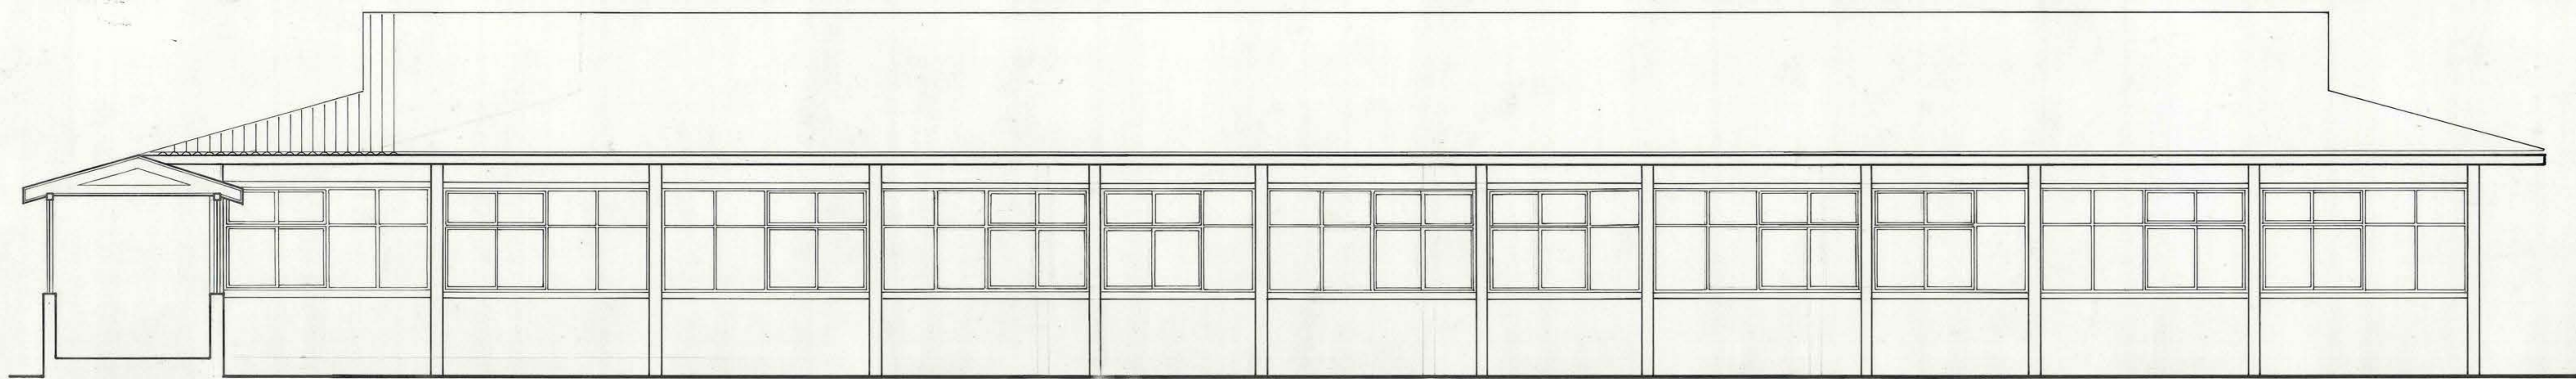

ELEVACION NORTE

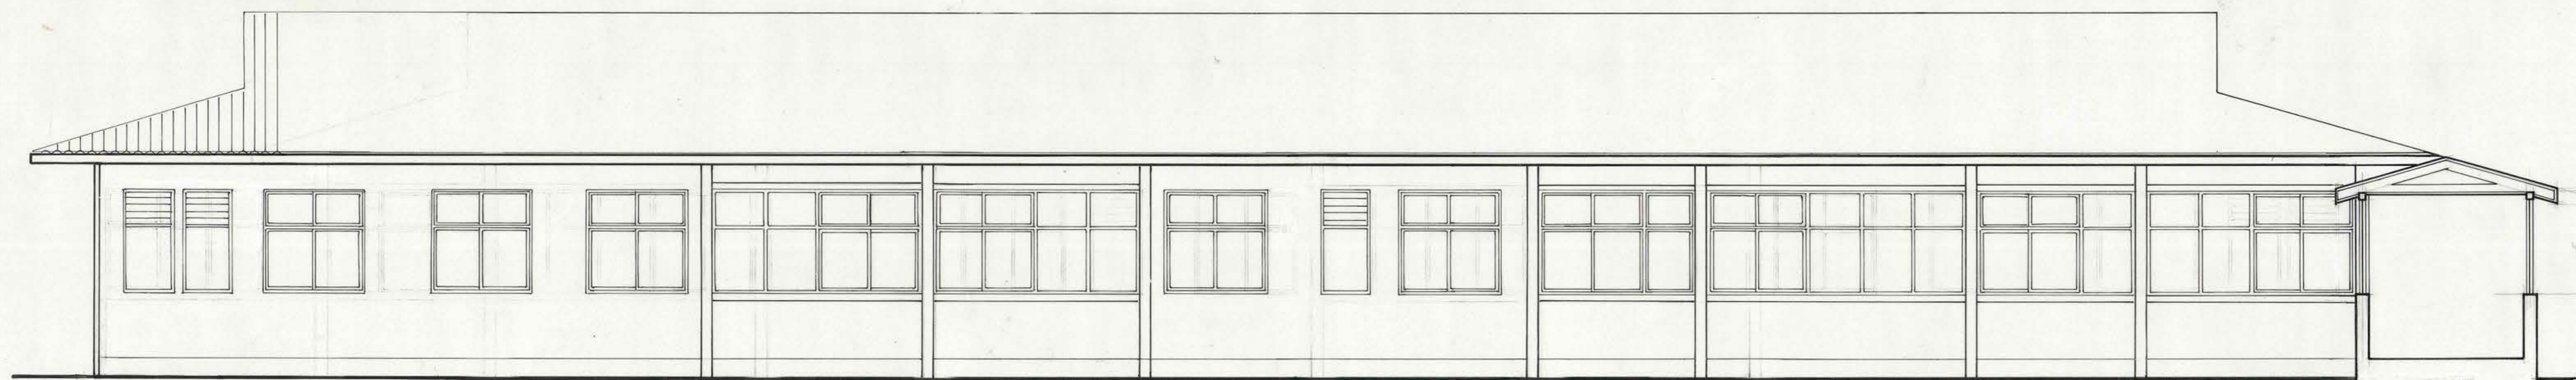

ELEVACION SUR

M.O.P.		DIRECCION GENERAL DE OBRAS PUBLICAS DE ARQUITECTURA	
OBRA	HOSPITAL DE QUINTERO	CUERPO HOSPITALIZACION - ELEVACIONES	
UBICACION	LUIS COUSINO ESQ. ARANGUIZ T	ESCALA	1:50
DIRECTORA REGIONAL	<i>[Signature]</i>	FECHA	ENERO 1985
ARQUITECTO	ILIA TRABUCCO MARON	DESARROLLO PROYECTO	R.R.U.
		ARQUITECTO	DAVID GREEN DAVIES
		ARQUITECTO	CARLOS RODRIGUEZ ORMAZABAL
			8