
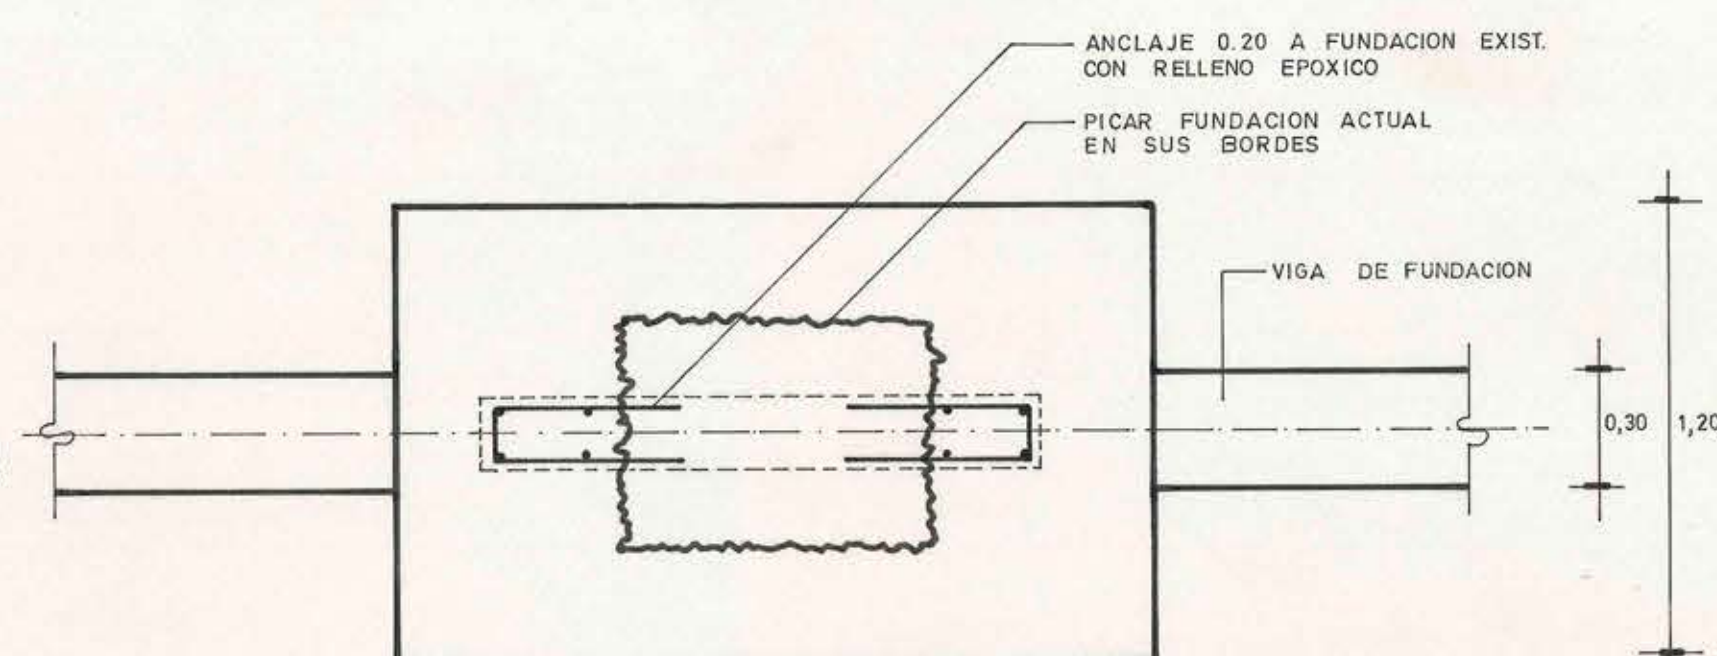
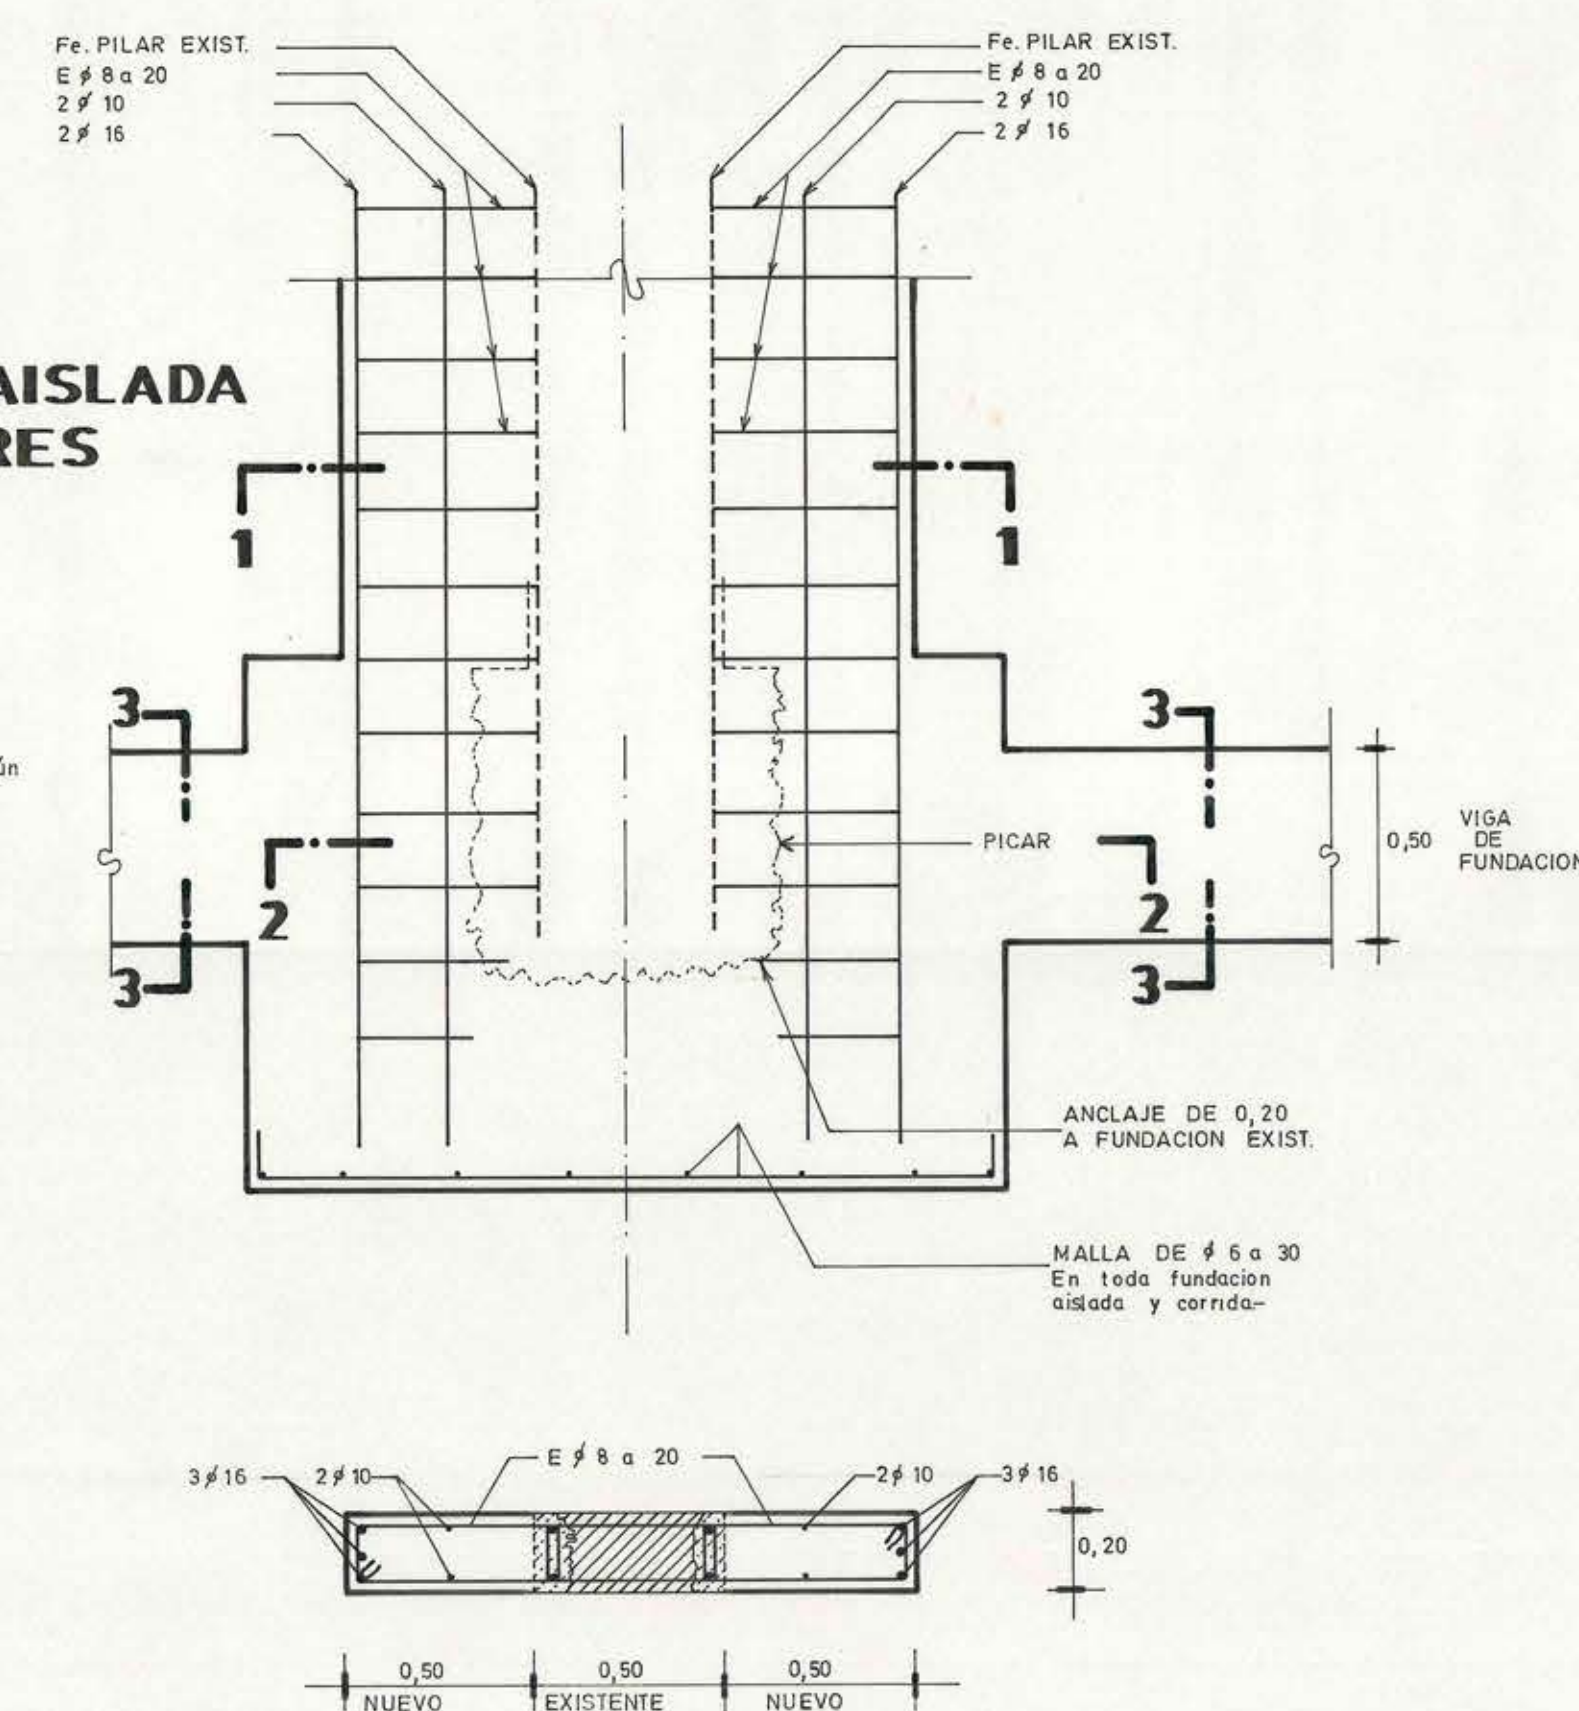
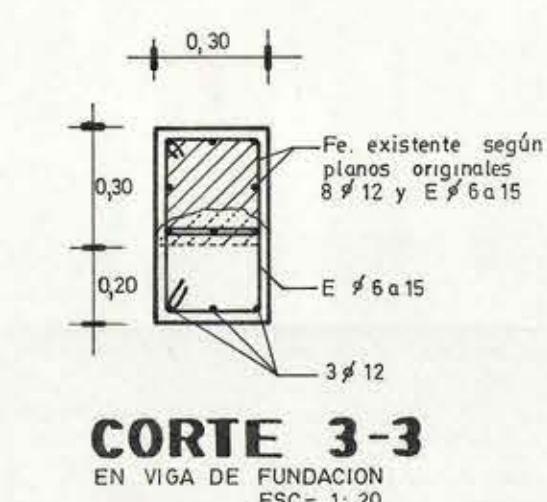
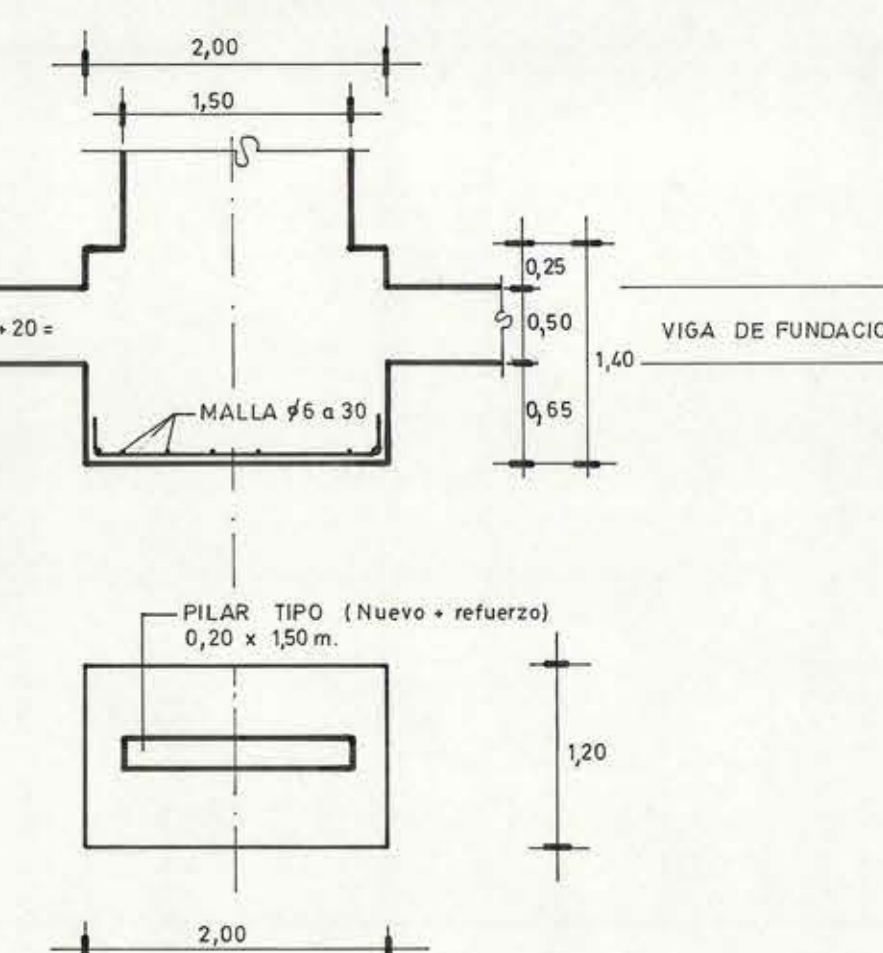
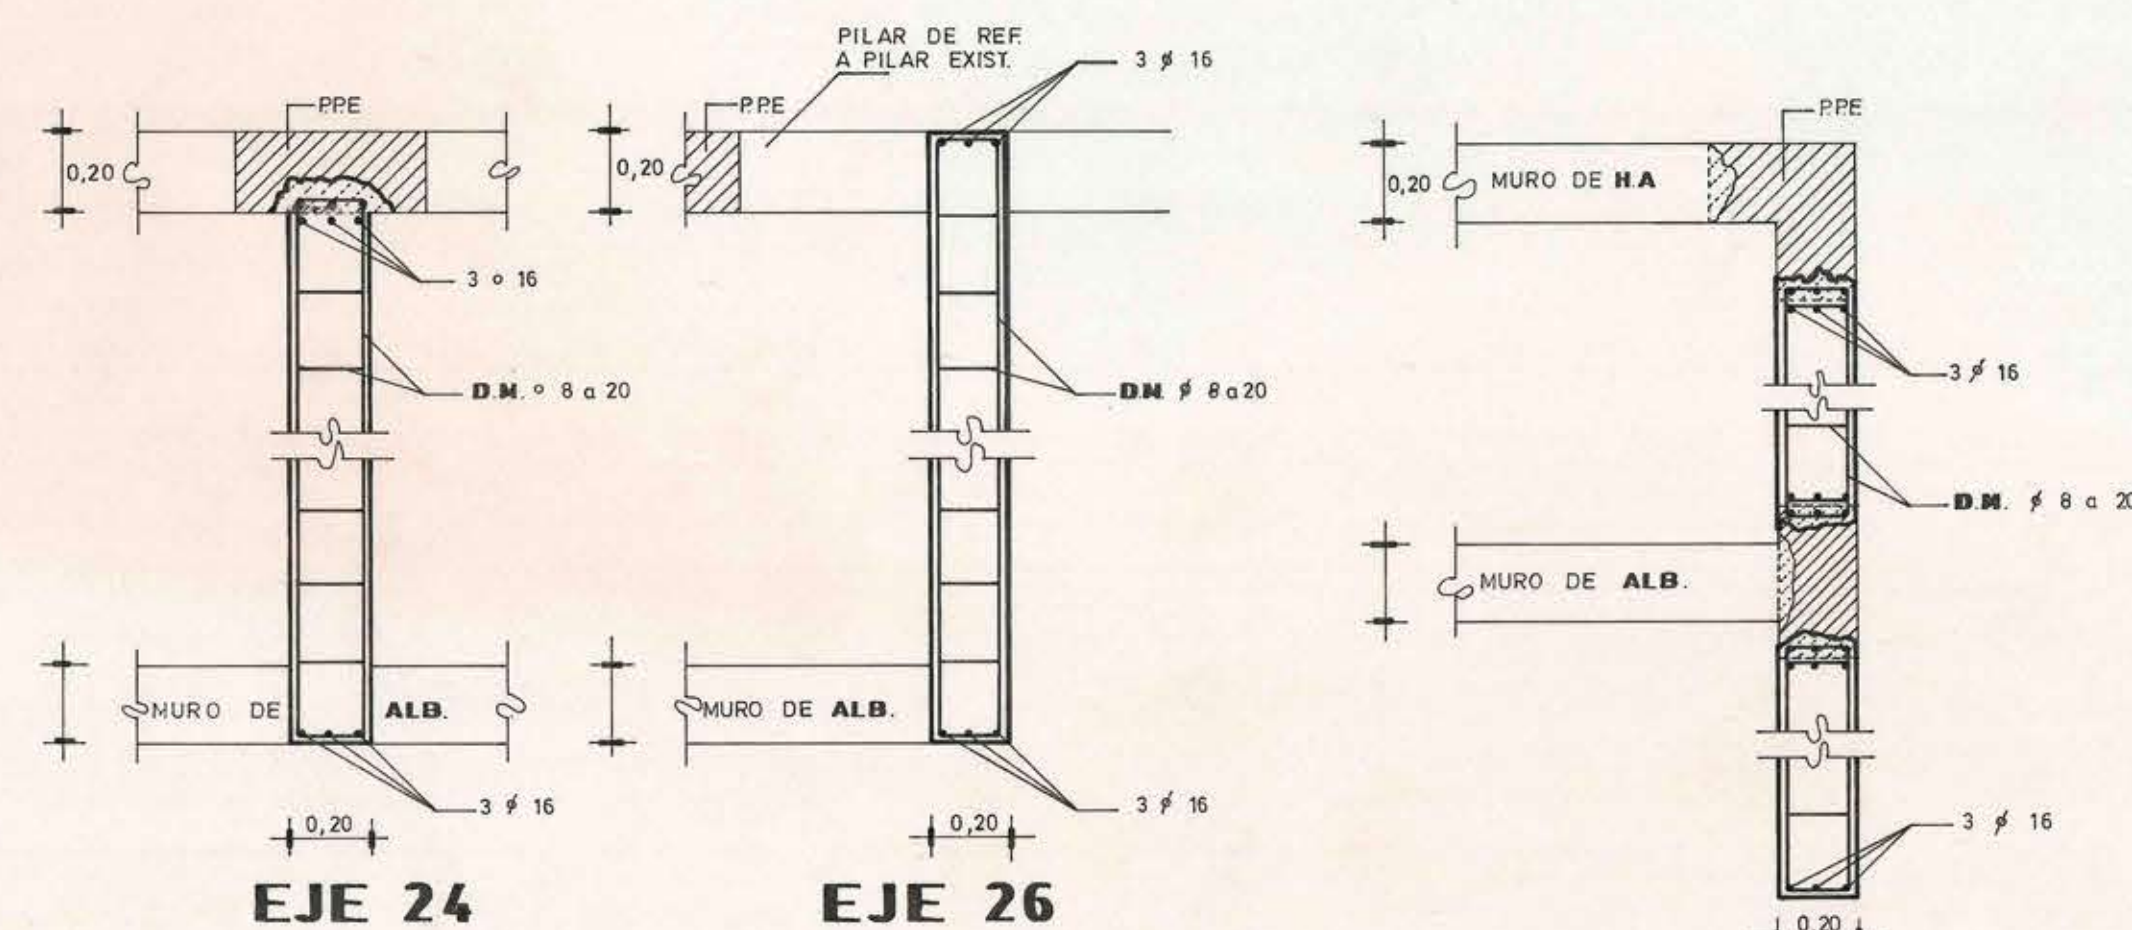
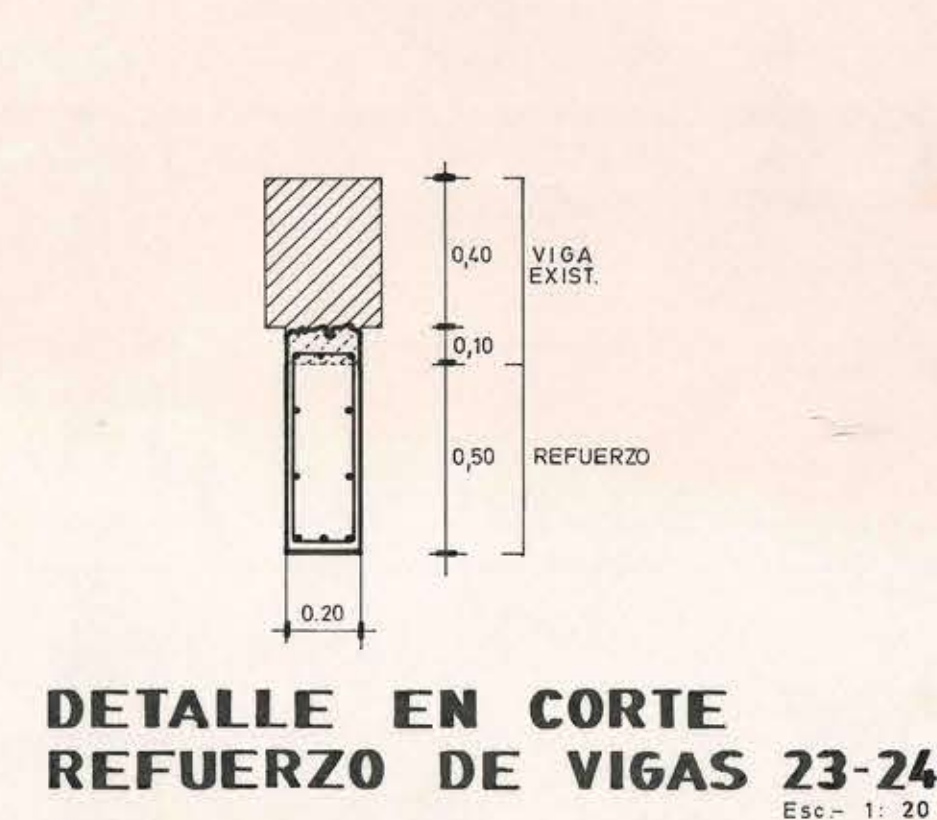
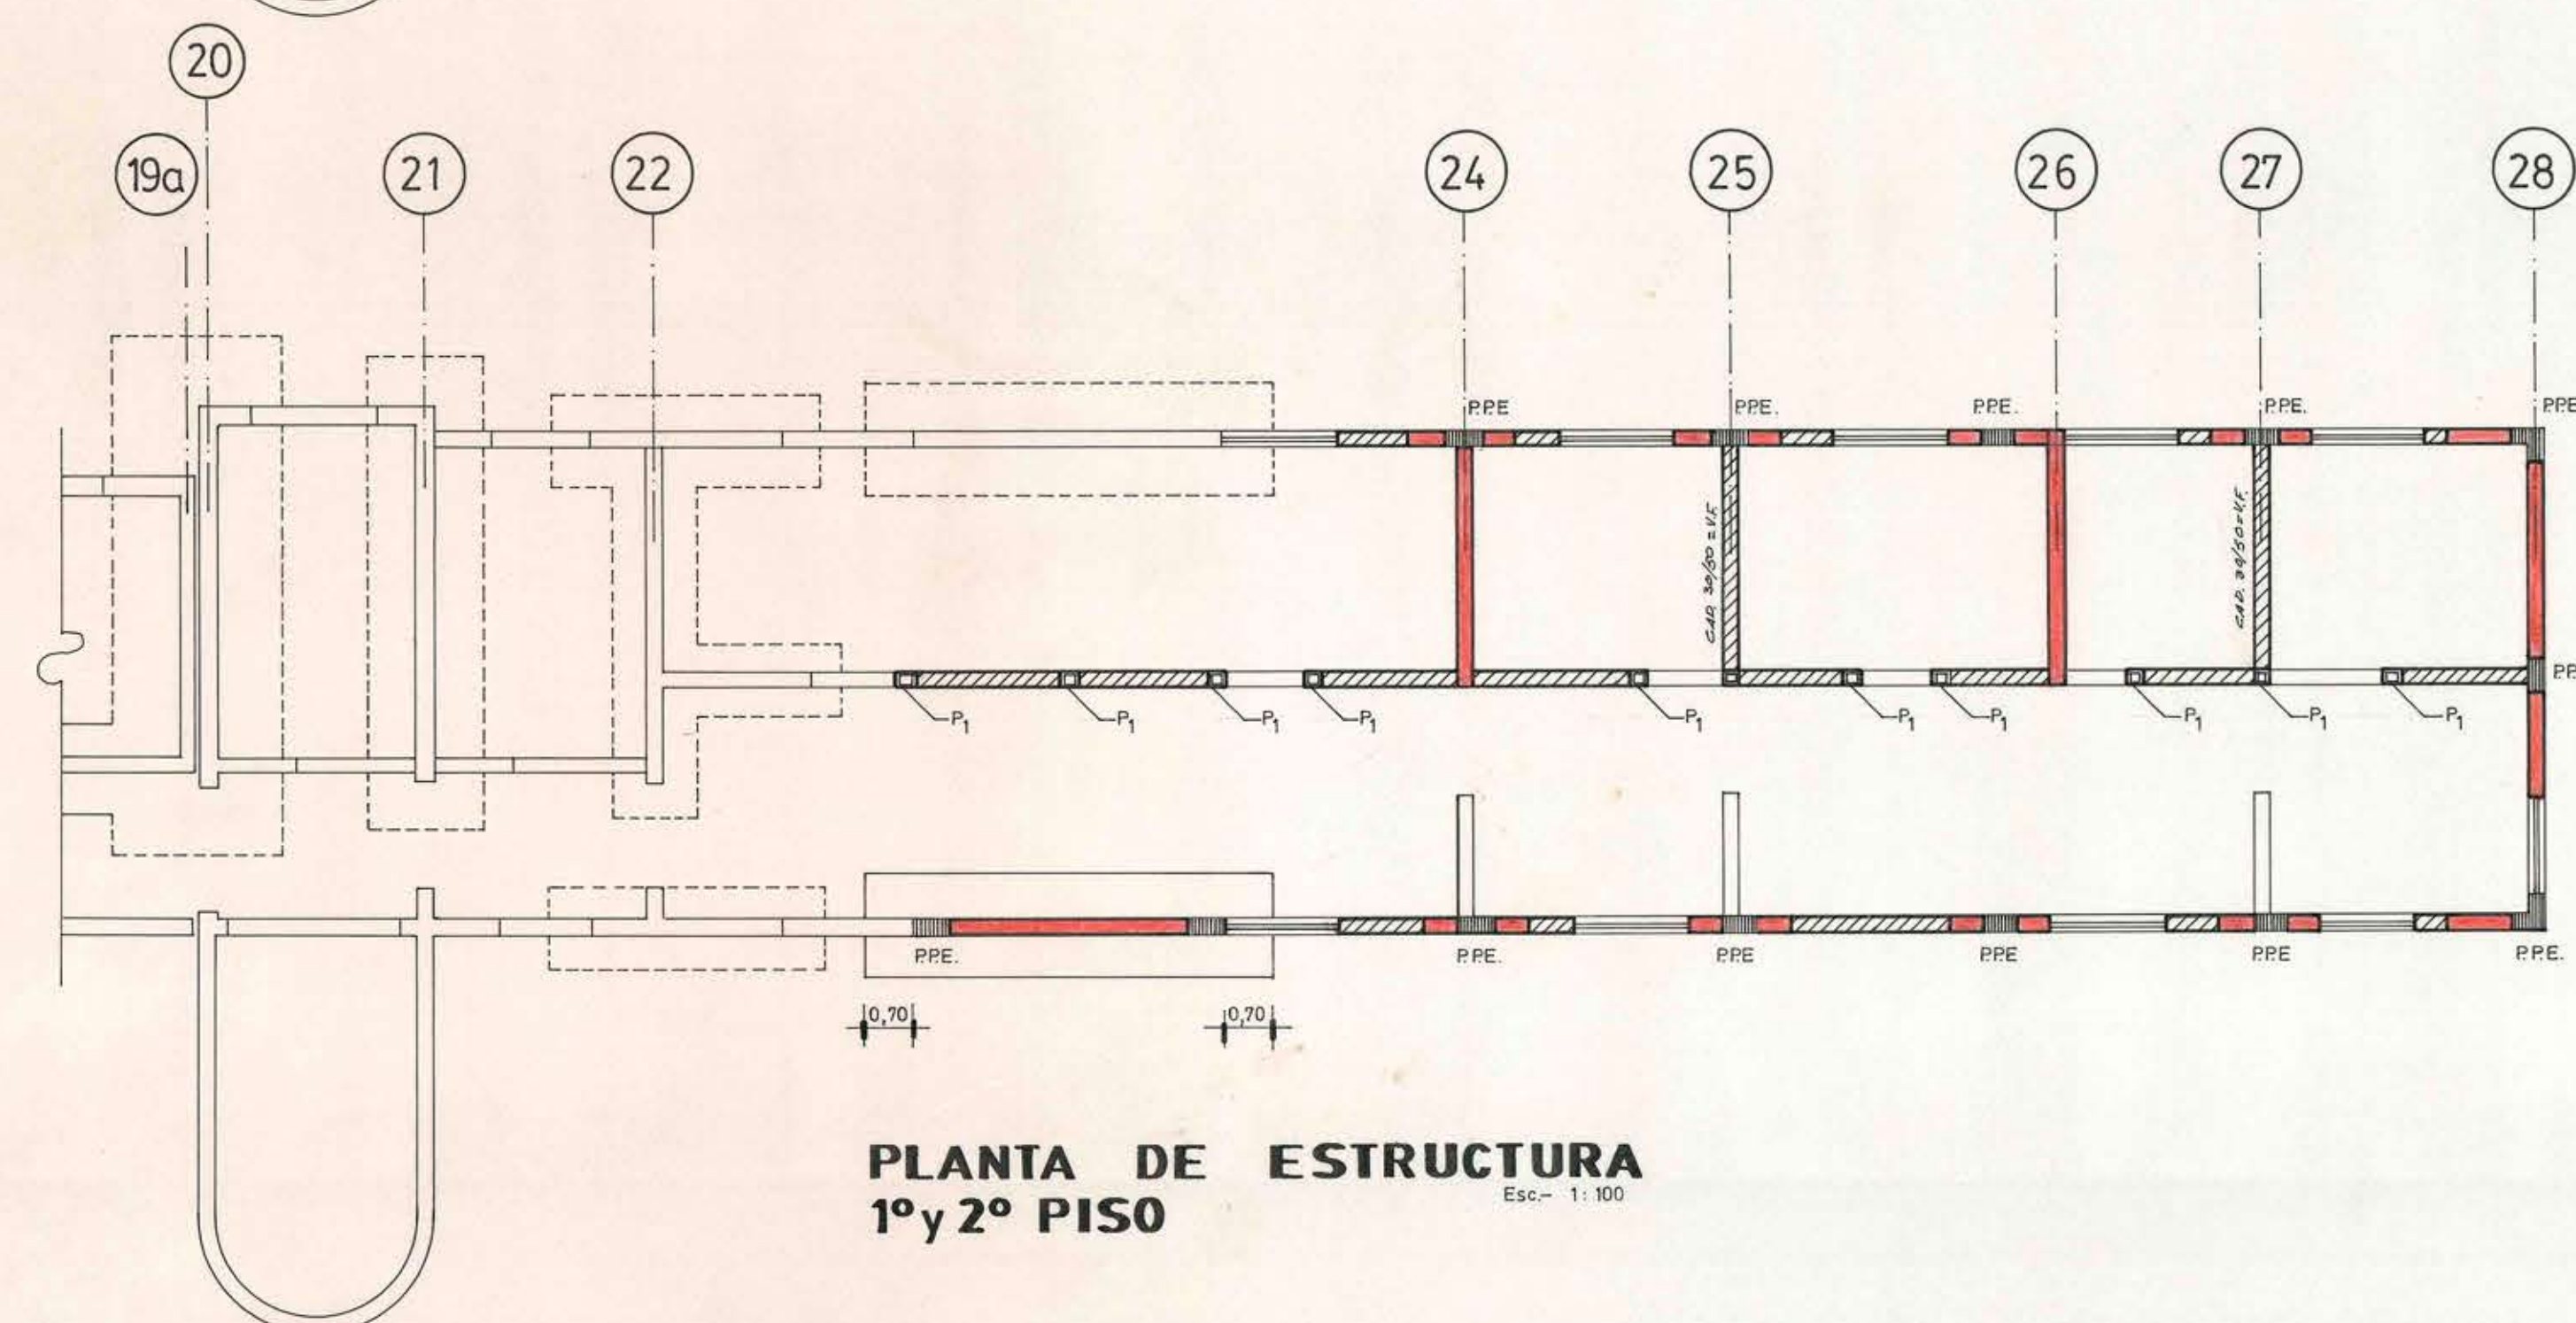


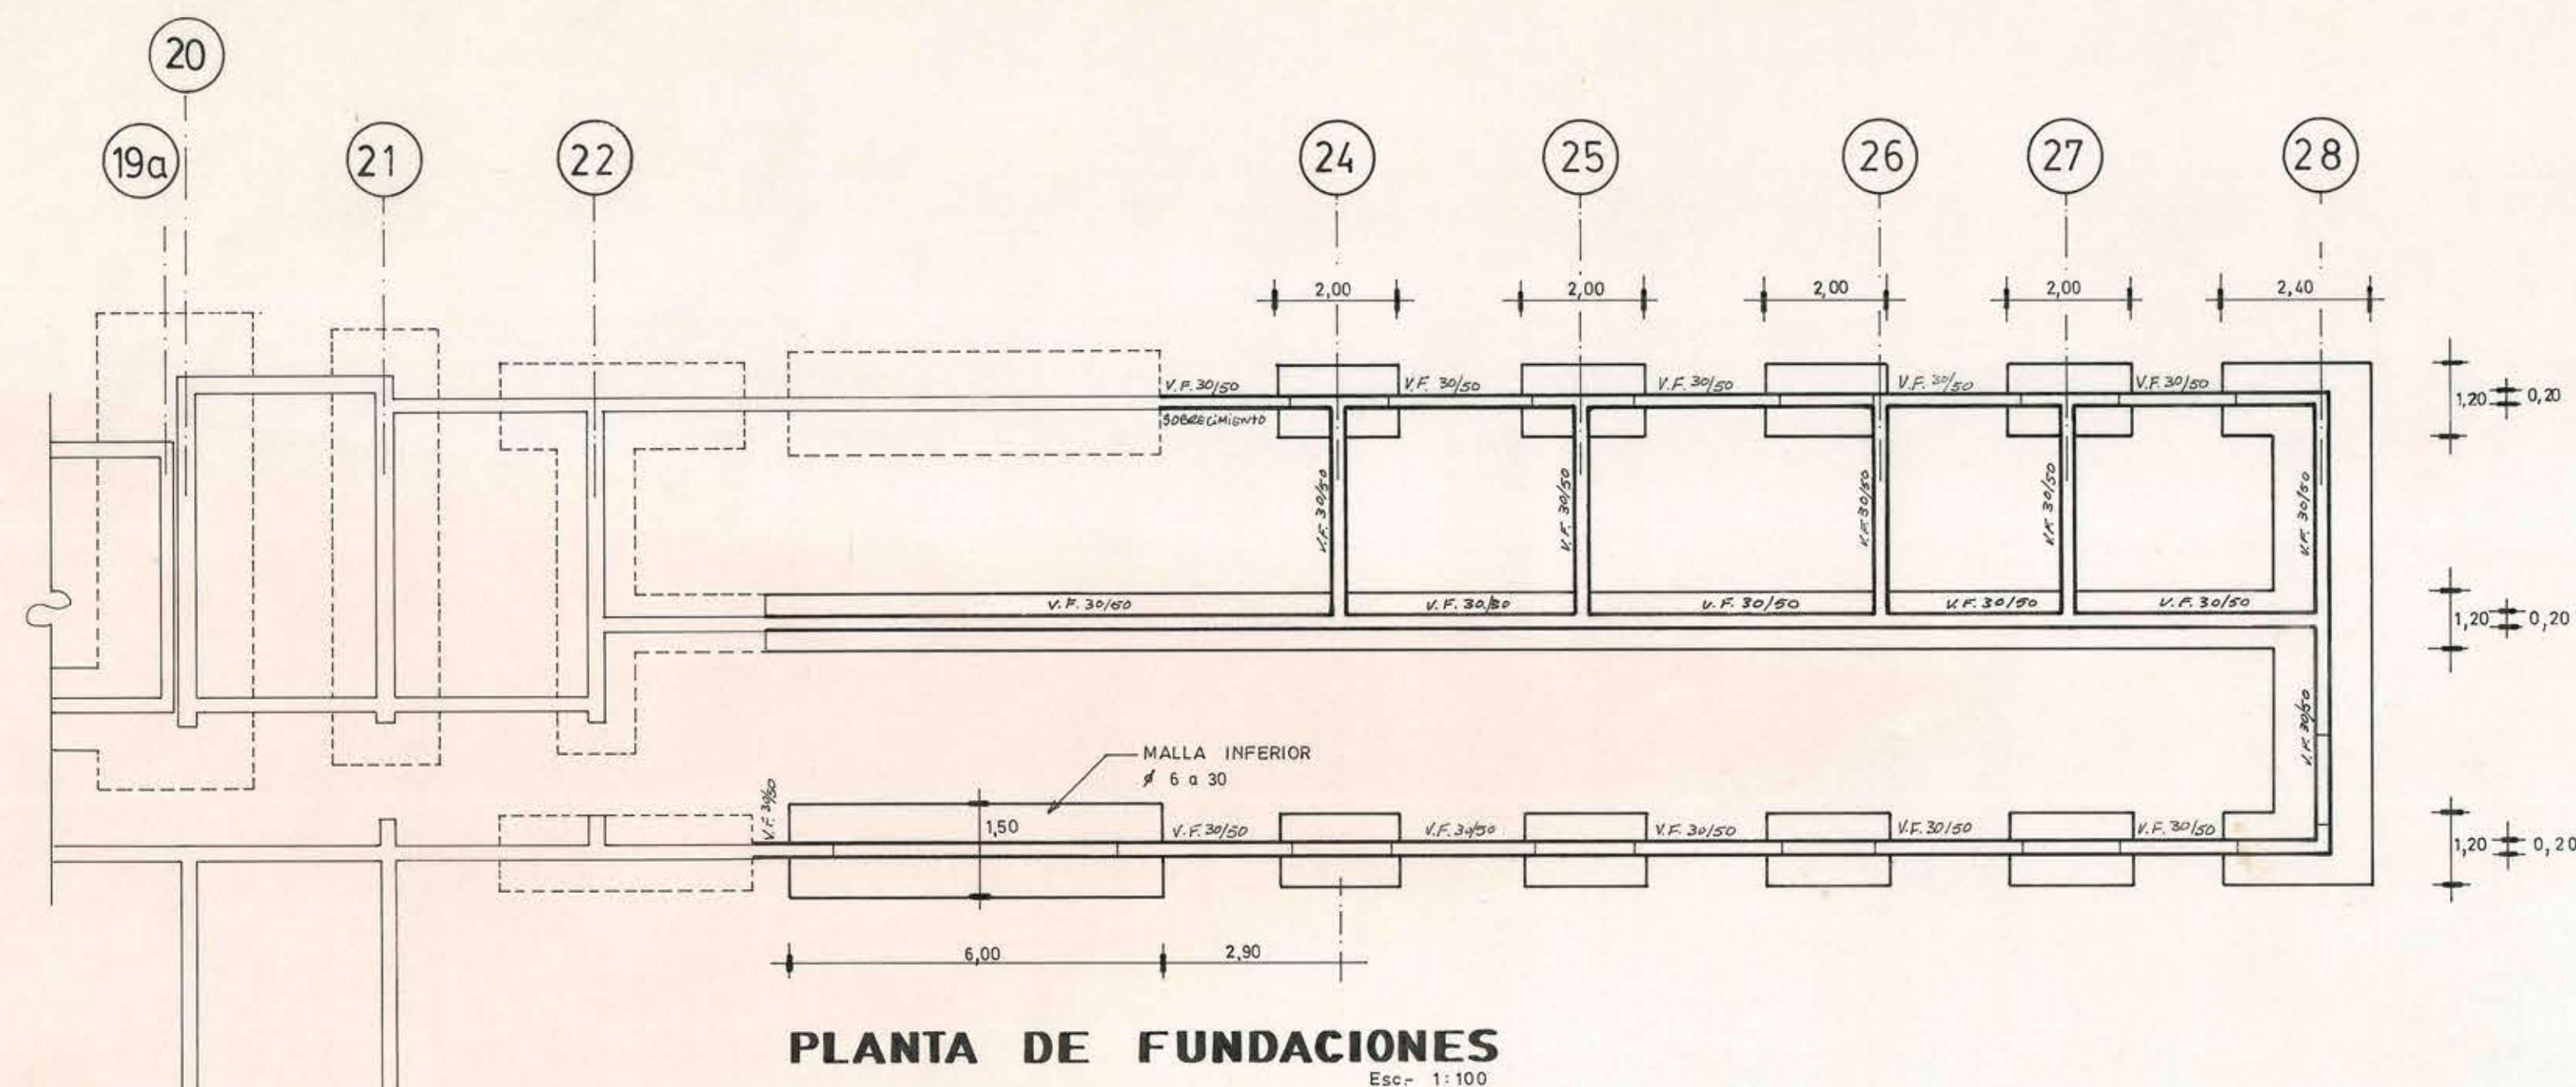

NOTAS Y ESPECIFICACIONES

-  = FUNDACIONES YA REPARADAS
 = MUROS DE ALBAÑILERIA DE LADRILLOS
 = MUROS Y PILARES DE HORMIGON ARMADO
 = PRE = POSICION PILAR EXISTENTE

HORMIGON EN FUNDACIONES

- SIN ARMA = 170 Kg./cem./m³ + 25% DE BOLON
- VIGA DE FUNDACION = R₂₈ 220 Kg./cm²
- HORMIGON DE PILARES Y VIGAS R₂₈ 2 250 Kg./cm²

ACERO EN FUNDACIONES Y ESTRUCTURAS

- MALLA INFERIOR **A 44-28 H**
— VIGA DE FUNDACION **A 44-28 H**
— PILARES Y VIGAS **A 44-28 H**

1,20 **M.O.P.**

DIRECCION GENERAL DE OBRAS PUBLICAS
DIRECCION DE ARQUITECTURA

OBRA HOSPITAL PSIQUIATRICO DE PUTAENDO		PLANO DE DETALLES Y PLANTAS DE FUNDACIONES Y ESTRUCTURA		DIBUJANTE ULISES ORREGO R.	
UBICACION PUTAENDO		ESCALA 1:20, 1:50, 1:100 -	SUPERFICIE	FECHA JULIO 1986 -	
DIRECTORA REGIONAL AGUO ILIA TRABUCCO M.		U. DE PROYECTO ING. CIVIL - FRANCISCO SILVA ITE.		LAMINA N° DE 4	