


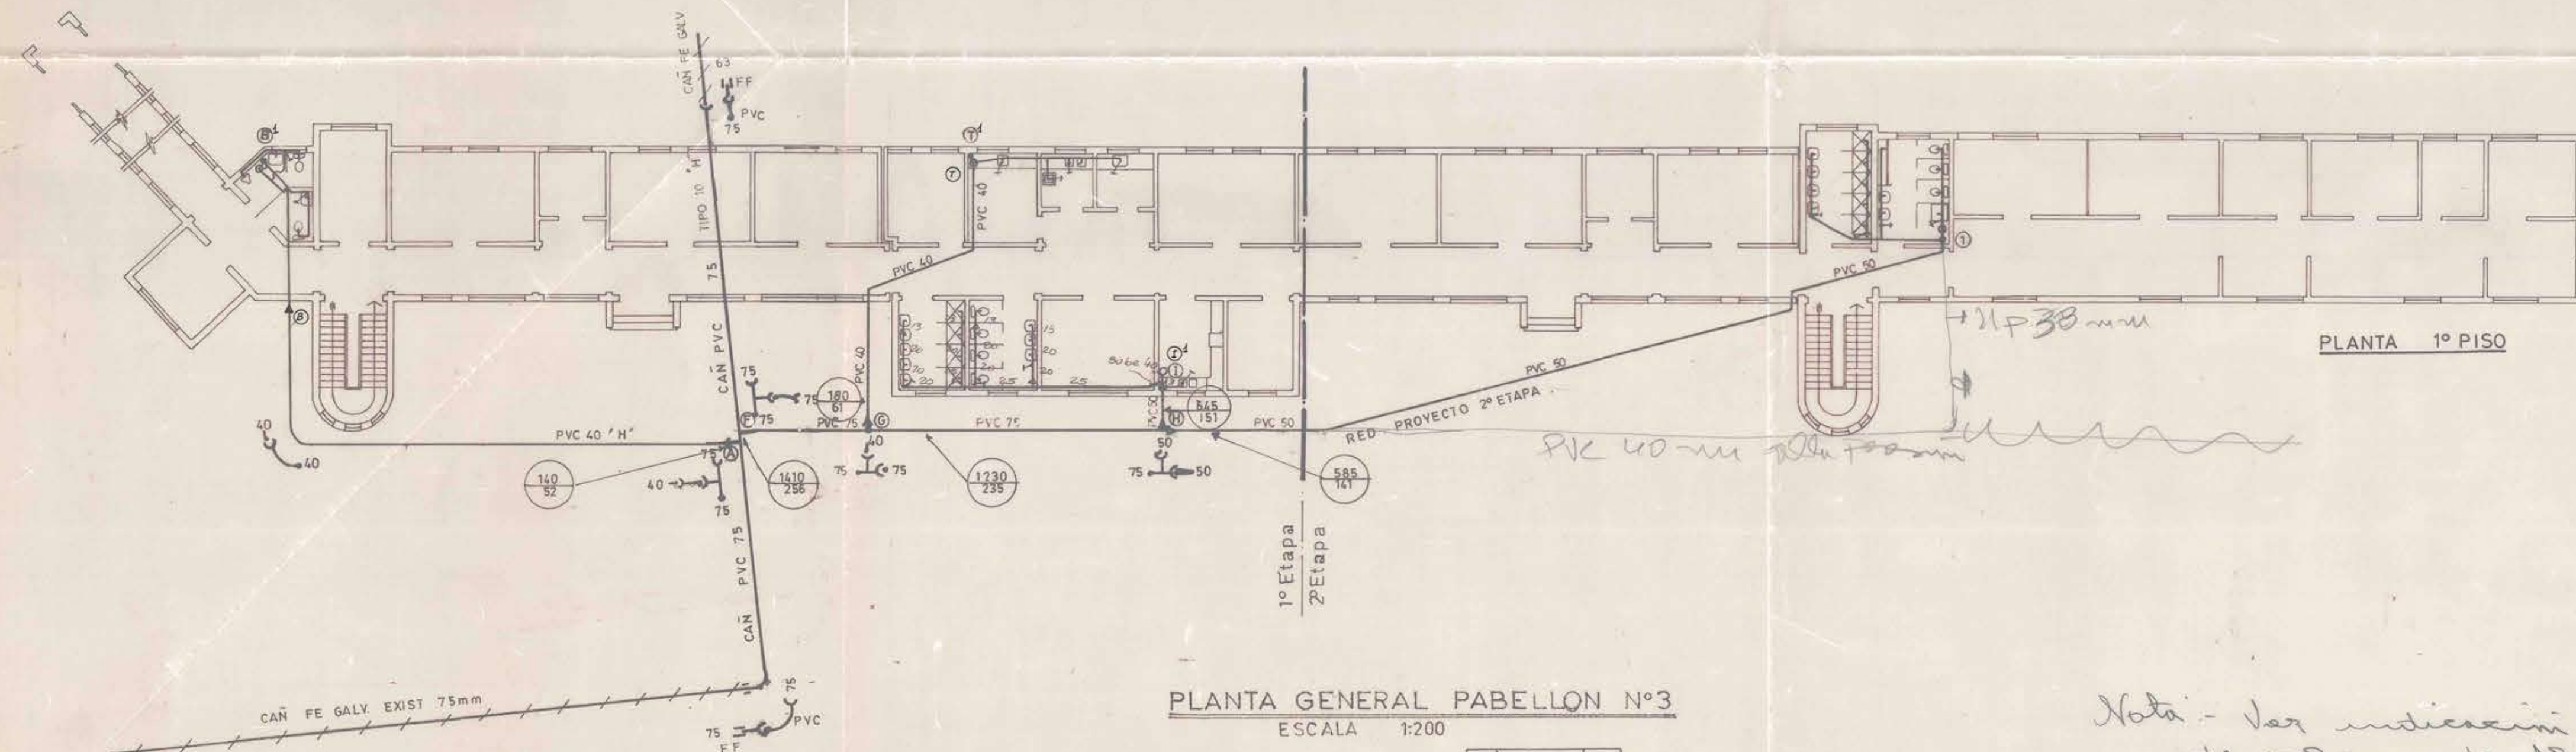
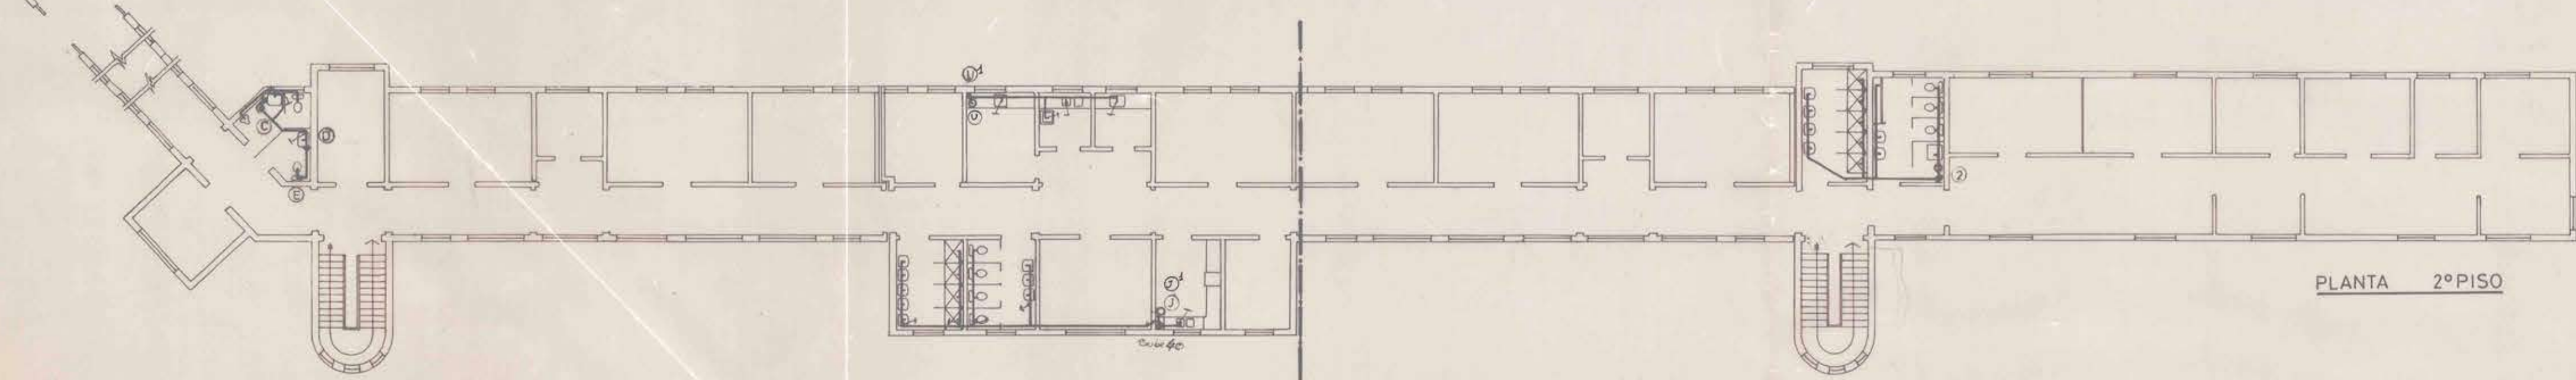


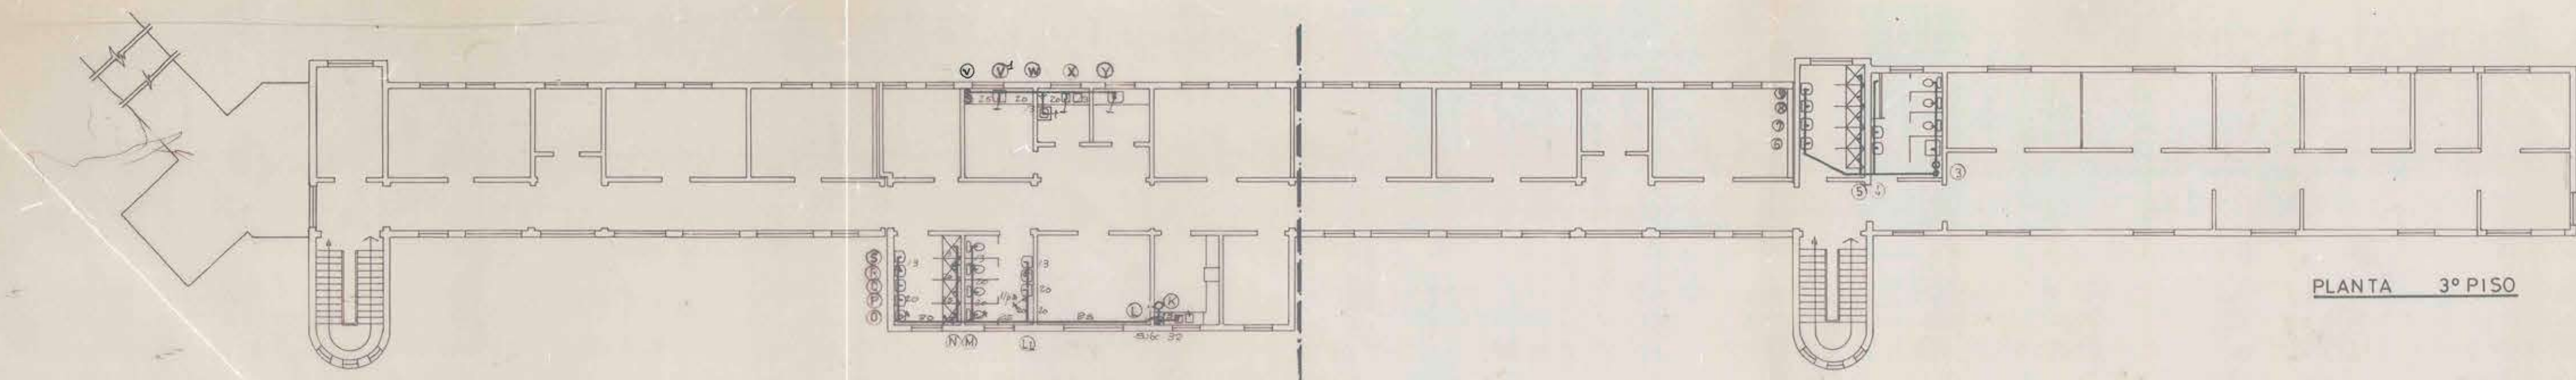


PLANTA GENERAL PABELLON N°3  
ESCALA 1:200

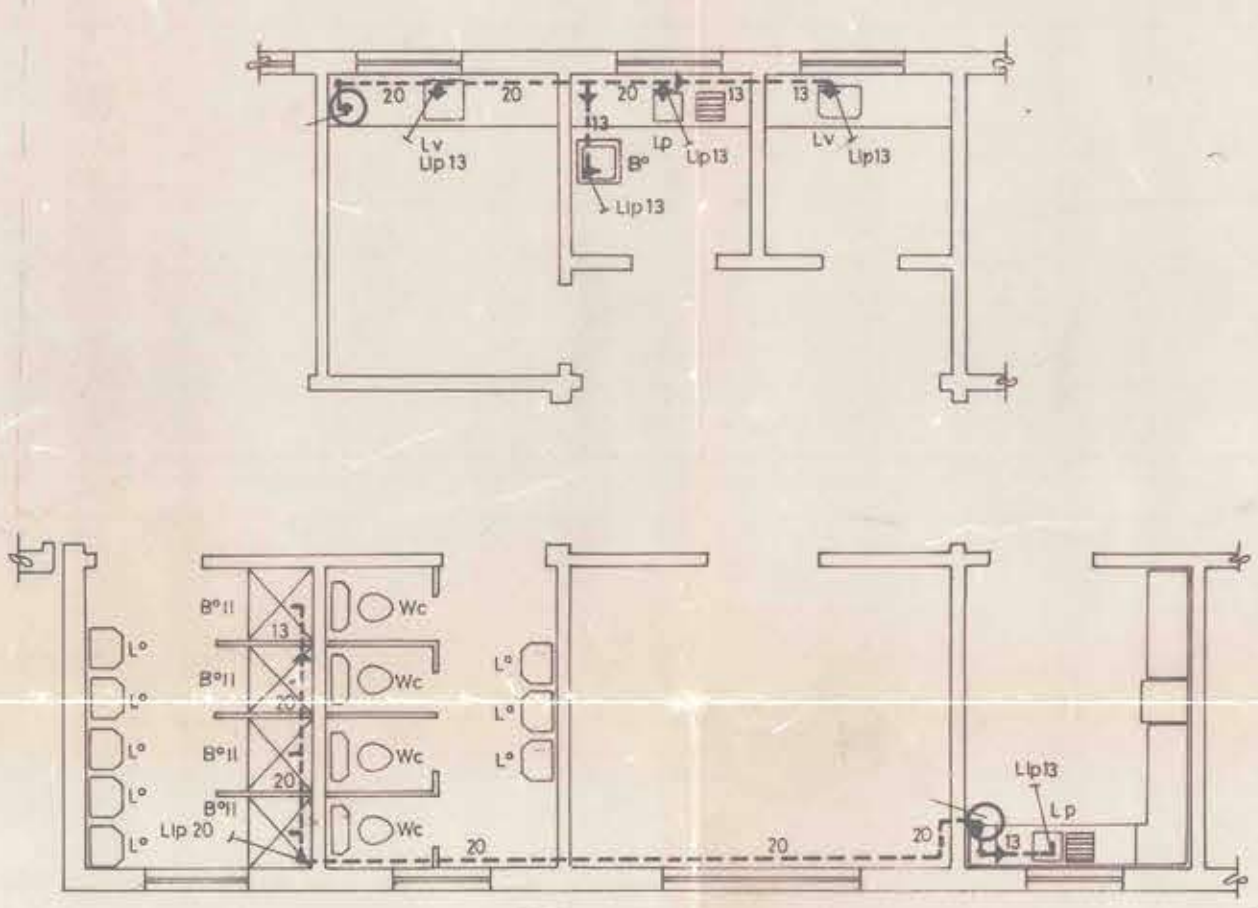


DETALLE N°2  
PLANTA 3° PISO SOLUCION AGUA CALIENTE ESCALA: 1:100

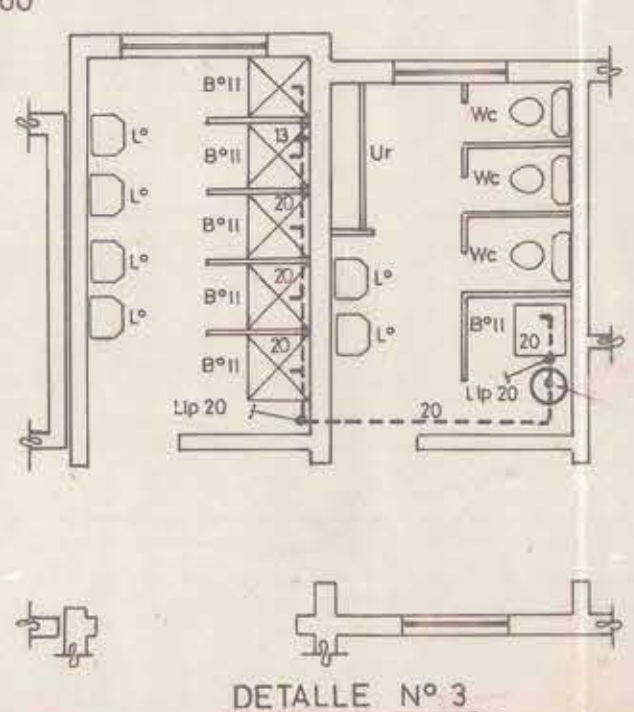


DETALLE N°3

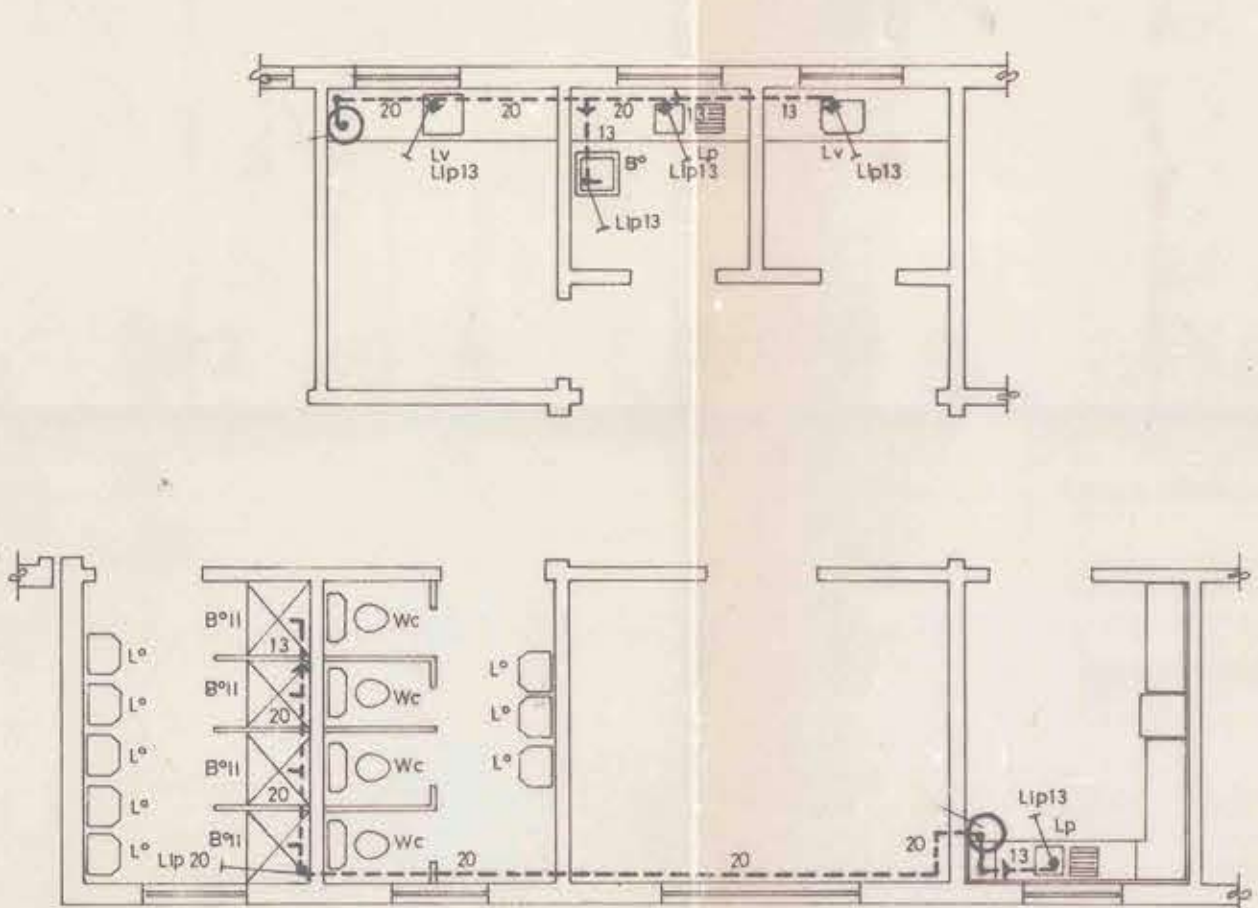


DETALLE N°2  
PLANTA 2° PISO SOLUCION AGUA CALIENTE ESCALA: 1:100

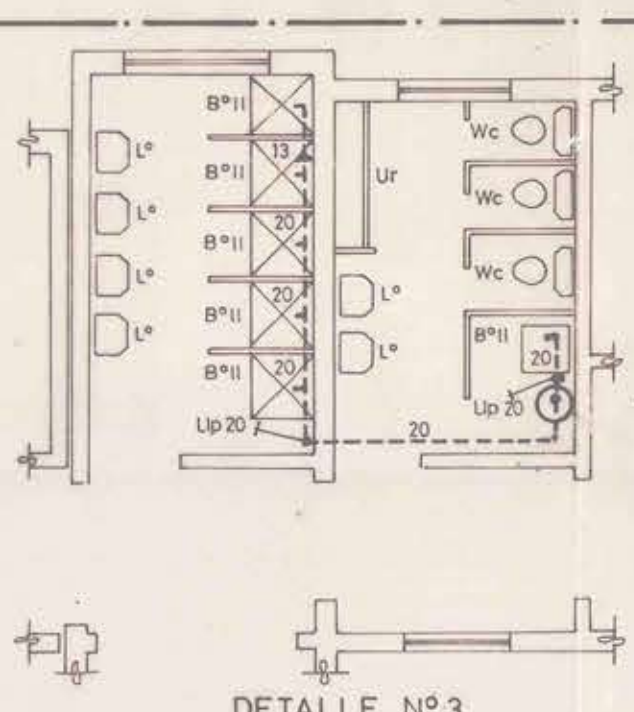


DETALLE N°3

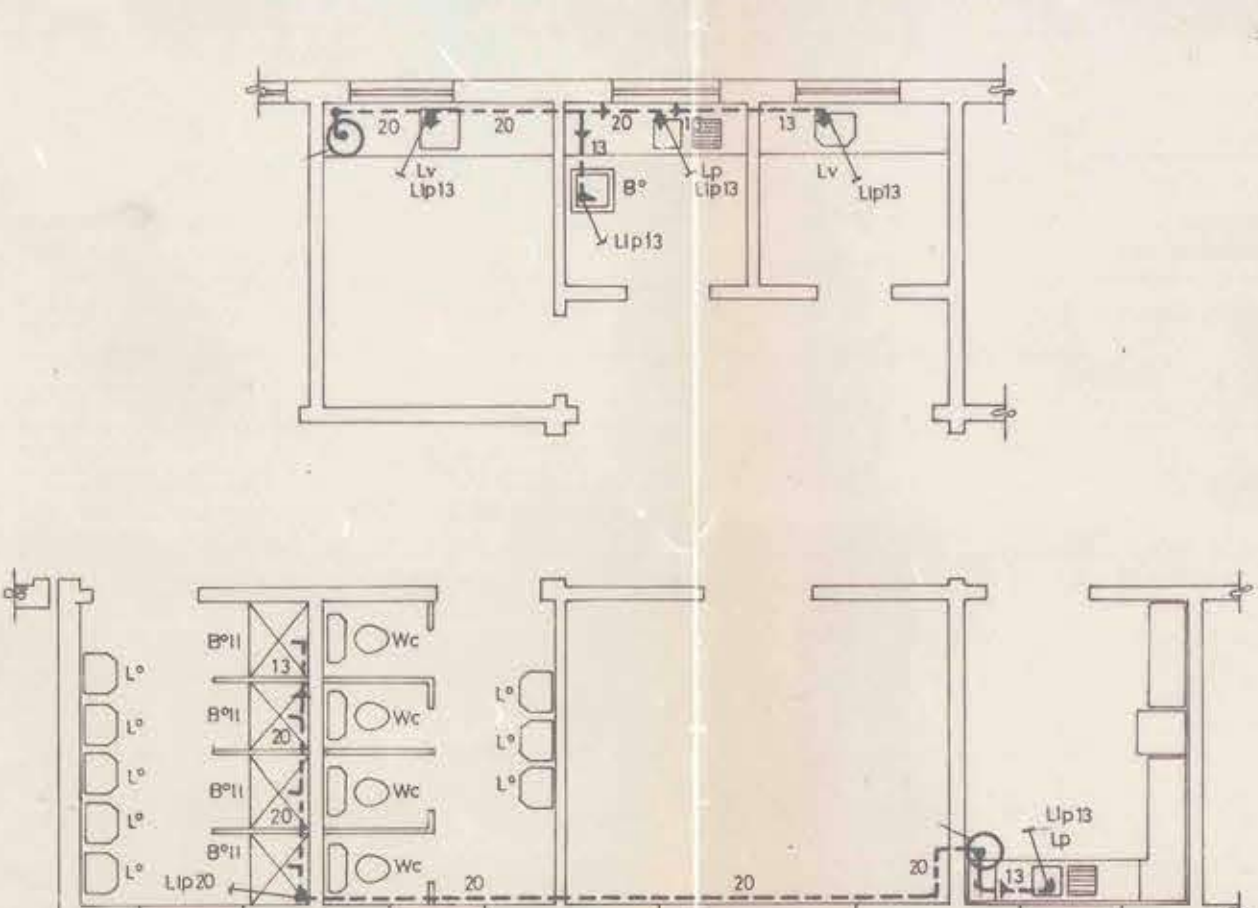



DETALLE N°2  
PLANTA 1° PISO SOLUCION AGUA CALIENTE ESCALA: 1:100

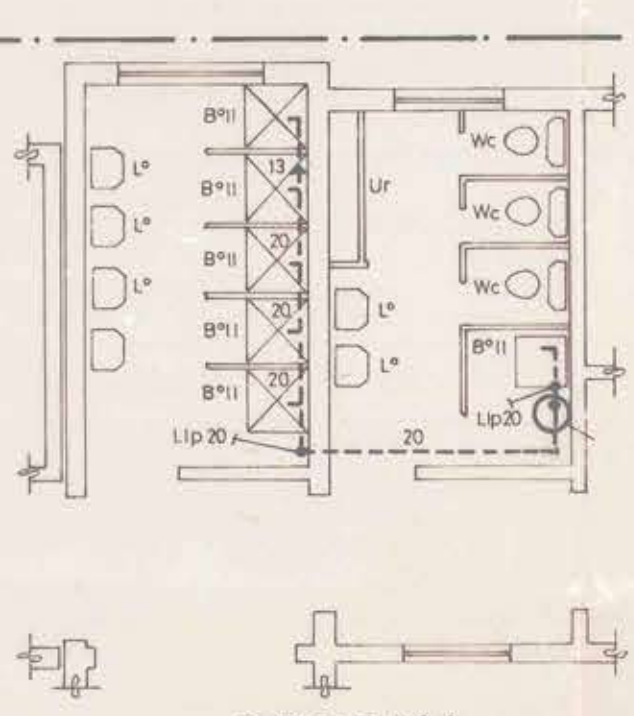


DETALLE N°3

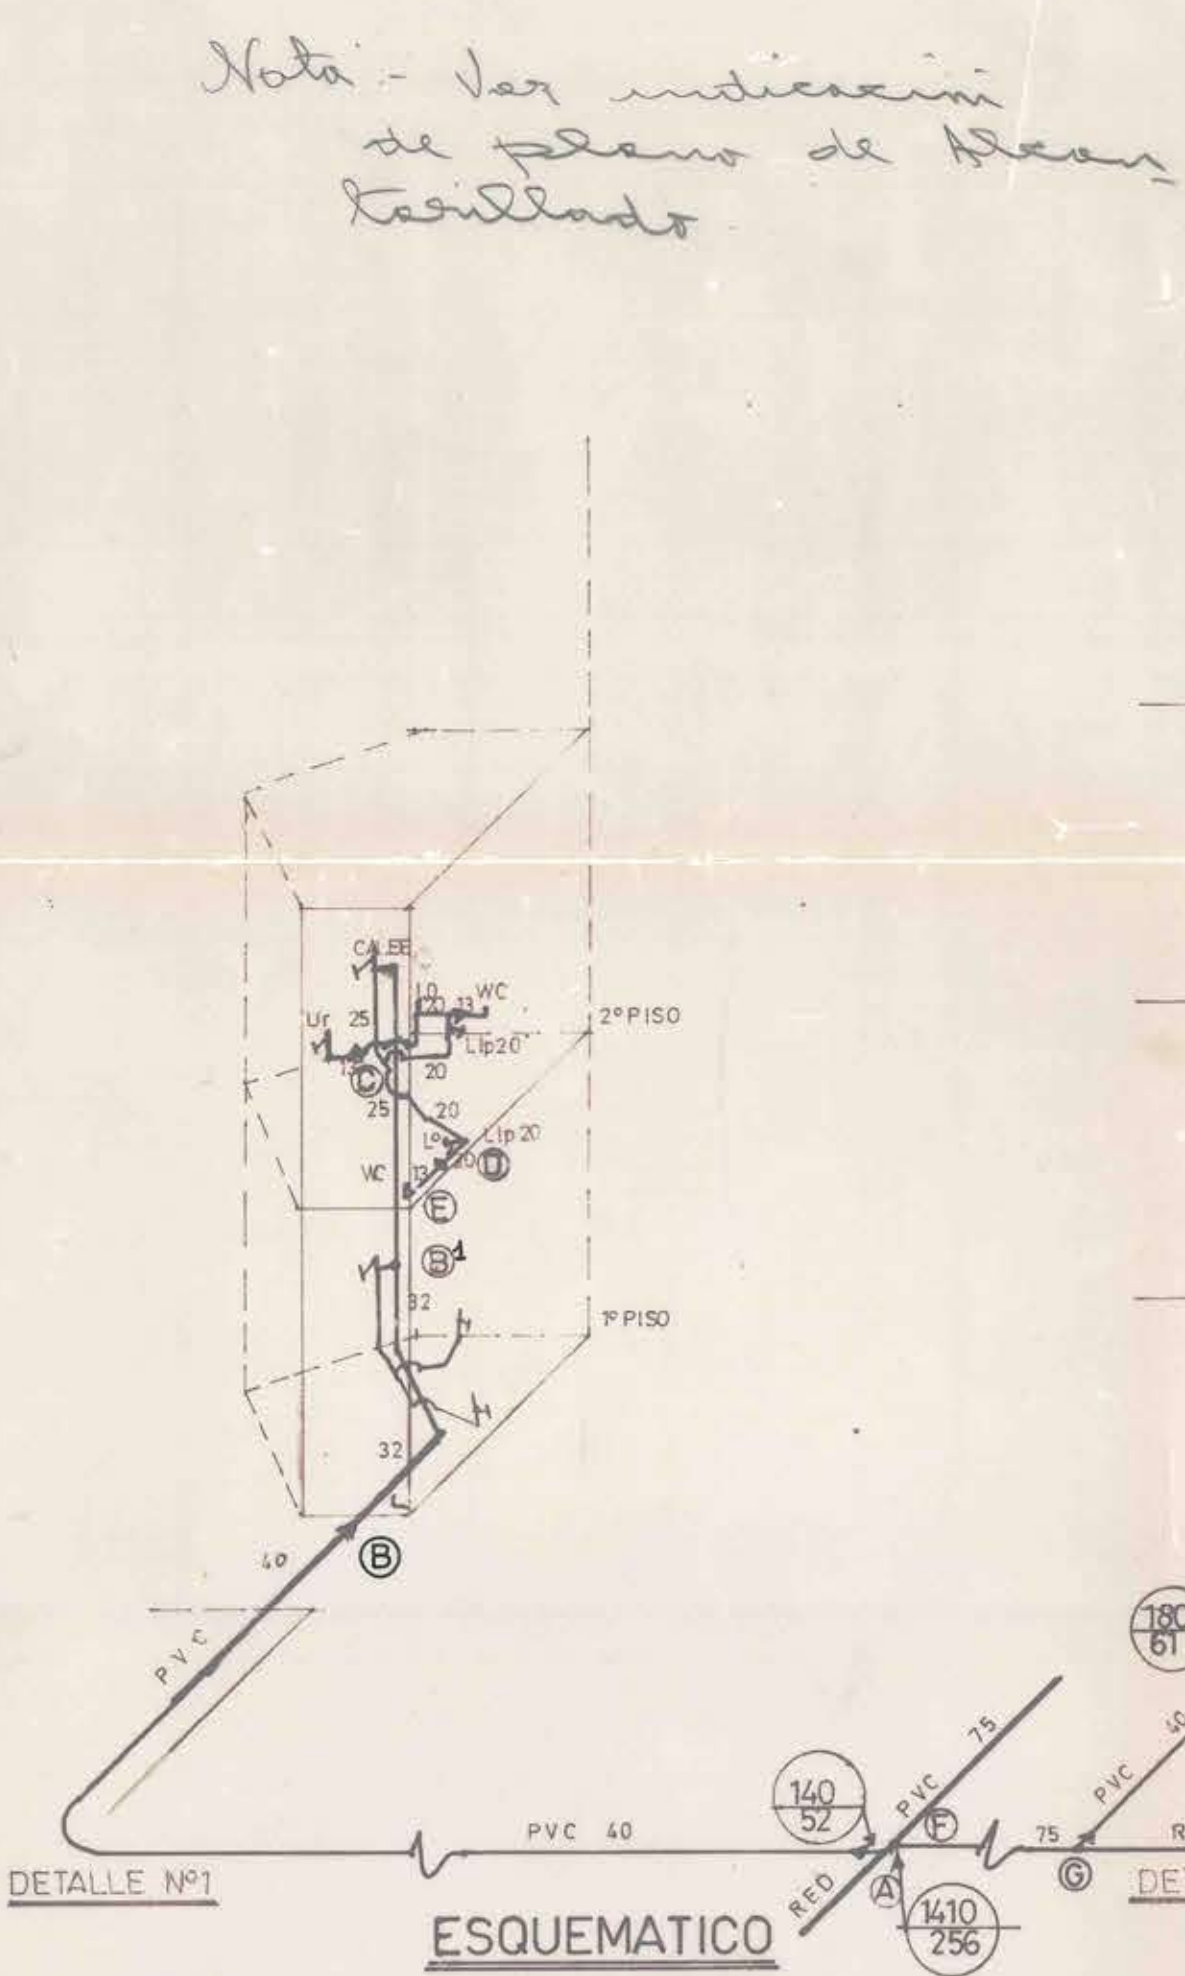


ESQUEMATICO

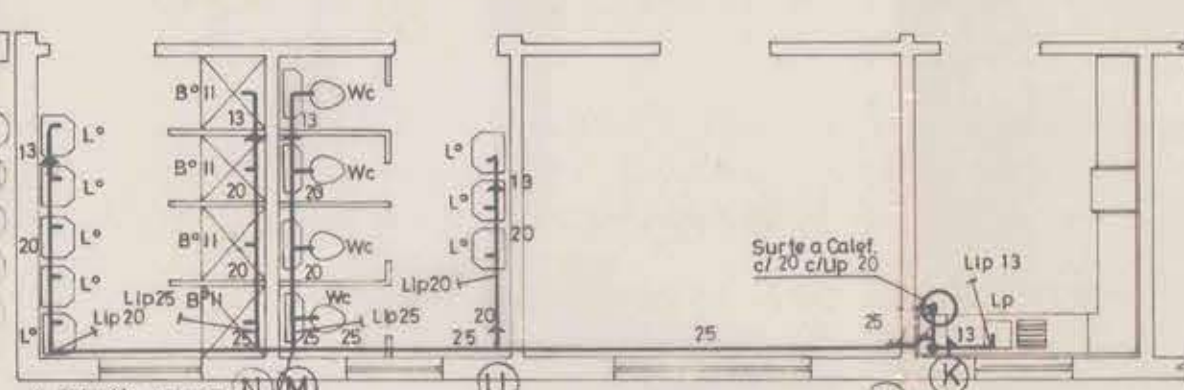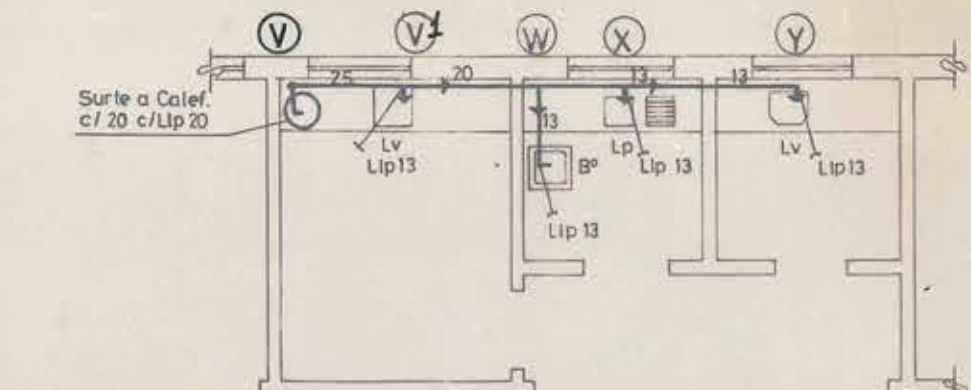



DETALLE N°2  
PLANTA 3° PISO SOLUCION AGUA FRIA ESCALA: 1:100

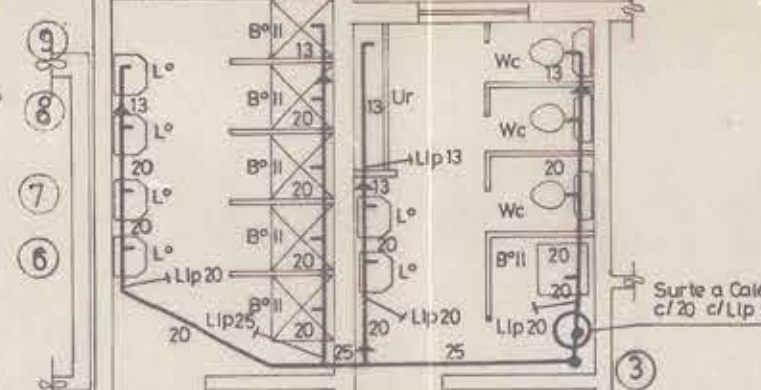


DETALLE N°3

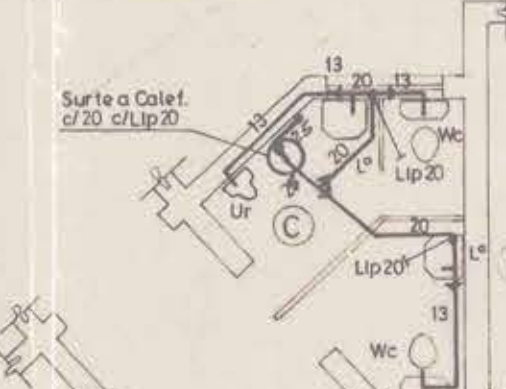


DETALLE N°1

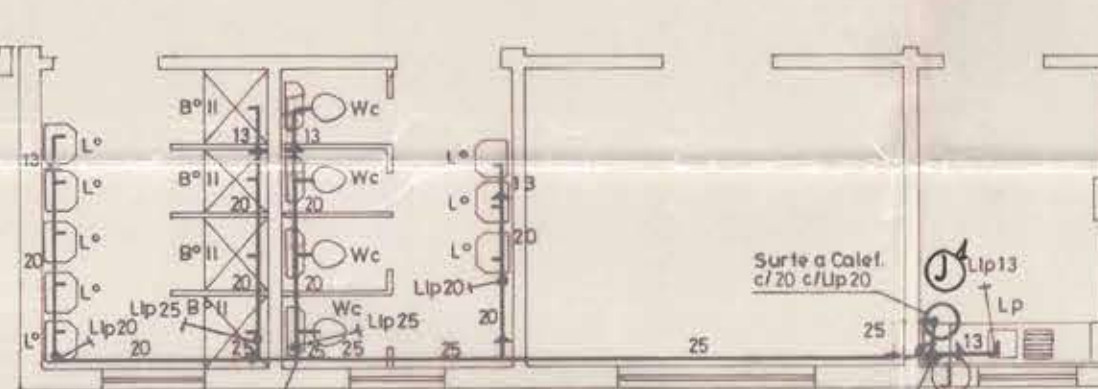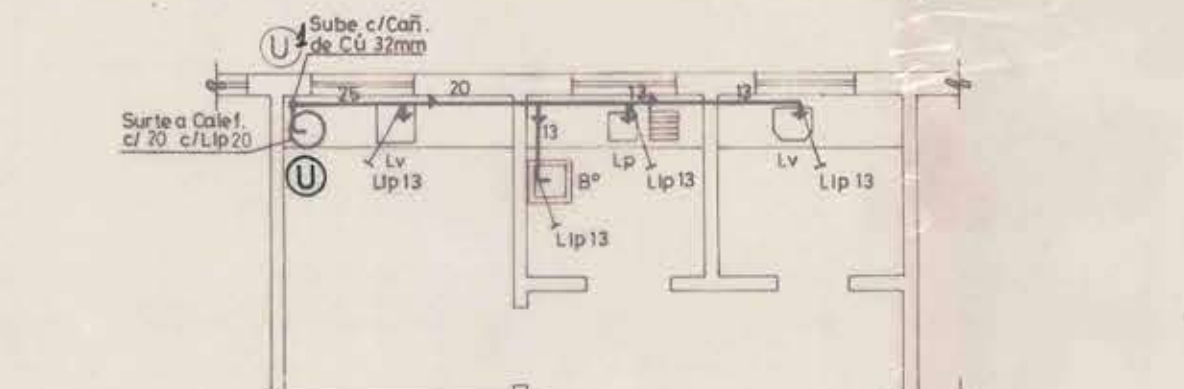



DETALLE N°2  
PLANTA 2° PISO SOLUCION AGUA FRIA ESCALA: 1:100

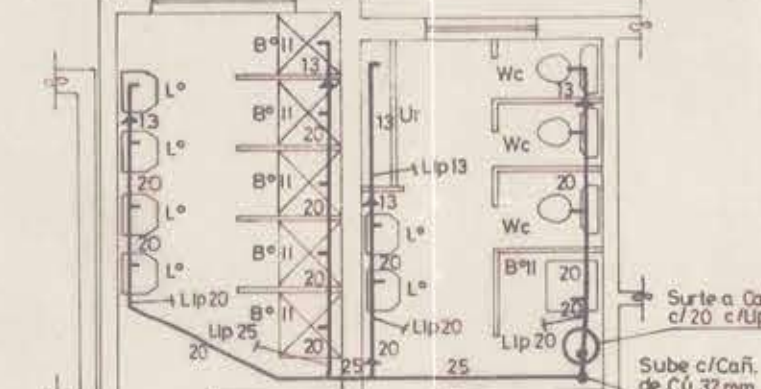


DETALLE N°3

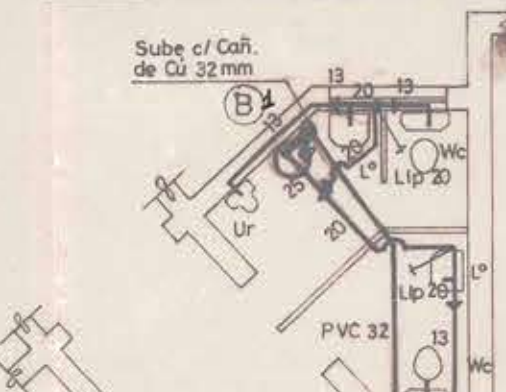

DETALLE N°1

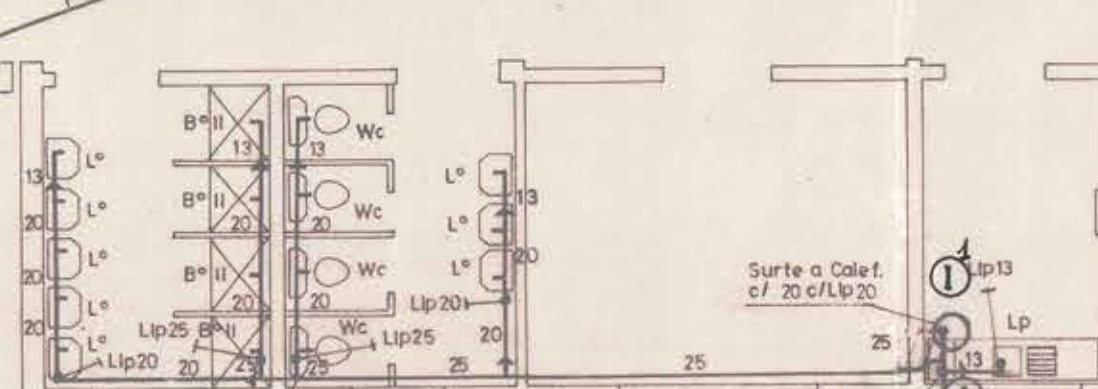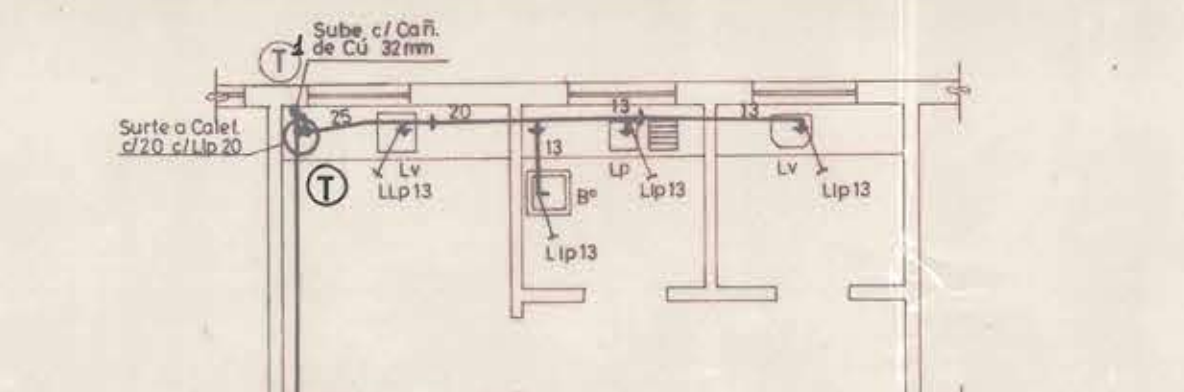

DETALLE N°2  
PLANTA 1° PISO SOLUCION AGUA FRIA ESCALA: 1:100

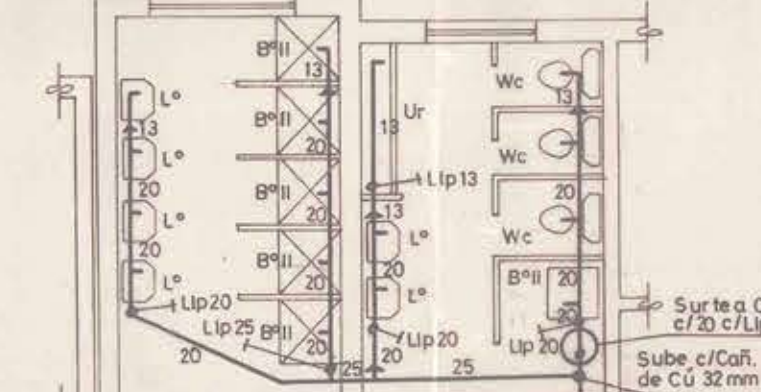

DETALLE N°3

CUADRO DE ARTEF Y LTS/MIN

| ARTEF | Lts/min | Nº | Lts/min | Nº | Lts/min | Nº | Lts/min | Nº |
|-------|---------|----|---------|----|---------|----|---------|----|
| WC    | 10      | 4  | 80      | 12 | 240     | —  | —       | —  |
| L     | 10      | 4  | 40      | 24 | 240     | —  | —       | —  |
| BP    | 10      | —  | —       | 12 | 120     | —  | —       | —  |
| UR    | 10      | 2  | 20      | —  | —       | —  | —       | —  |
| LV    | 15      | —  | —       | 3  | 45      | 3  | 45      | —  |
| BA    | 15      | —  | —       | —  | 6       | 90 | —       | —  |
| BA    | 15      | —  | —       | —  | 3       | 45 | —       | —  |
| ARTIF | —       | —  | 10      | —  | 51      | —  | 12      | —  |
| ARTIF | —       | —  | —       | —  | 140     | —  | —       | —  |
| ARTIF | —       | —  | —       | —  | 645     | —  | 180     | —  |
| ARTIF | —       | —  | —       | —  | —       | —  | 825     | —  |
| ARTIF | —       | —  | —       | —  | —       | —  | 585     | —  |
| ARTIF | —       | —  | —       | —  | —       | —  | 1410    | —  |

PLANO GENERAL DE EMPLAZAMIENTO ESCALA 1:2000

NOTA: ESTE PLANO CORRESPONDE A LA COPIA DE PROYECTO ARCHIVADA EN LA D.S. DE SAN FELIPE

NOTA: MATRIZ Y RED DE DISTRIBUCION EXISTENTE EJECUTADA CON CAÑERIA DE PIERRO GALVANIZADO Y PEZAS CON HILO.

SIMBOLOGIA:

PROYECTADO EN PVC Y CÚ.  
CAÑERIA A. P. FRIA POR RADIER O TIERRA  
CAÑERIA A. P. CALIENTE POR RADIER O TIERRA  
EXISTENTE Fº GALVANIZADO  
CAÑERIA A. P. FRIA POR TIERRA (RED)  
REDUCCION

NOTA: LOS DIAMETROS SON EN MILIMETROS  
CAÑERIA PVC Clase 10, Tipo "H" DURATEC En RED Exterior.  
CAÑERIA COBRE Tipo "L" "MADECO" En Distribucion Interior.

REMEDIACION PABELLON N°3

| PLANO DE: AGUA POTABLE         | PROYECTO: INFORMATIVO          | FIRMAS   | UBICACION                                        | DATOS: TECNICOS                                                    |
|--------------------------------|--------------------------------|---|--------------------------------------------------|--------------------------------------------------------------------|
| HOSPITAL PSIQUIATRICO PUTAENDO | AVISO DE INICIACION Nº         | PROPIETARIO<br>HOSPITAL PSIQUIATRICO PUTAENDO<br>DOM CONSTRUCTORA DE ESTAB. HOSPITALARIOS                               | ESTADO<br>CAMINO A PUTAENDO<br>HOSPITAL<br>CERRO | REMEDIACION E<br>INSTALACION DE<br>AGUA POTABLE<br>EN PABELLON Nº3 |
| CALLE: CAMINO A PUTAENDO       | CERTIFICADO DE FACTIBILIDAD Nº | PROYECTISTA<br>HON. FERNANDO FIGUEROA B.<br>DOM. DE DICT. Nº 505 OF. 306 FON. 395583<br>INSCRIP. SERVICIO DE INGENIERIA |                                                  | CERTIFICADO D.S. Nº                                                |
| Nº                             | APROBACION DE PROYECTO         | CONTRATISTA<br>DOM. DE DICT. Nº 505 OF. 306 FON. 395583<br>INSCRIP. SERVICIO DE INGENIERIA                              |                                                  | FECHA: SON 73 ARTEFACTOS. "PETAPA"                                 |
| COMUNA: PUTAENDO               | FECHA DE INICIACION            | FECHA DE TERMINO   |                                                  |                                                                    |
| PROVINCIA: SAN FELIPE          | AUTORIZACION DE CONEXION       | Nº   |                                                  |                                                                    |
| ESCALA: 1:200 1:100            |                                |   |                                                  |                                                                    |