




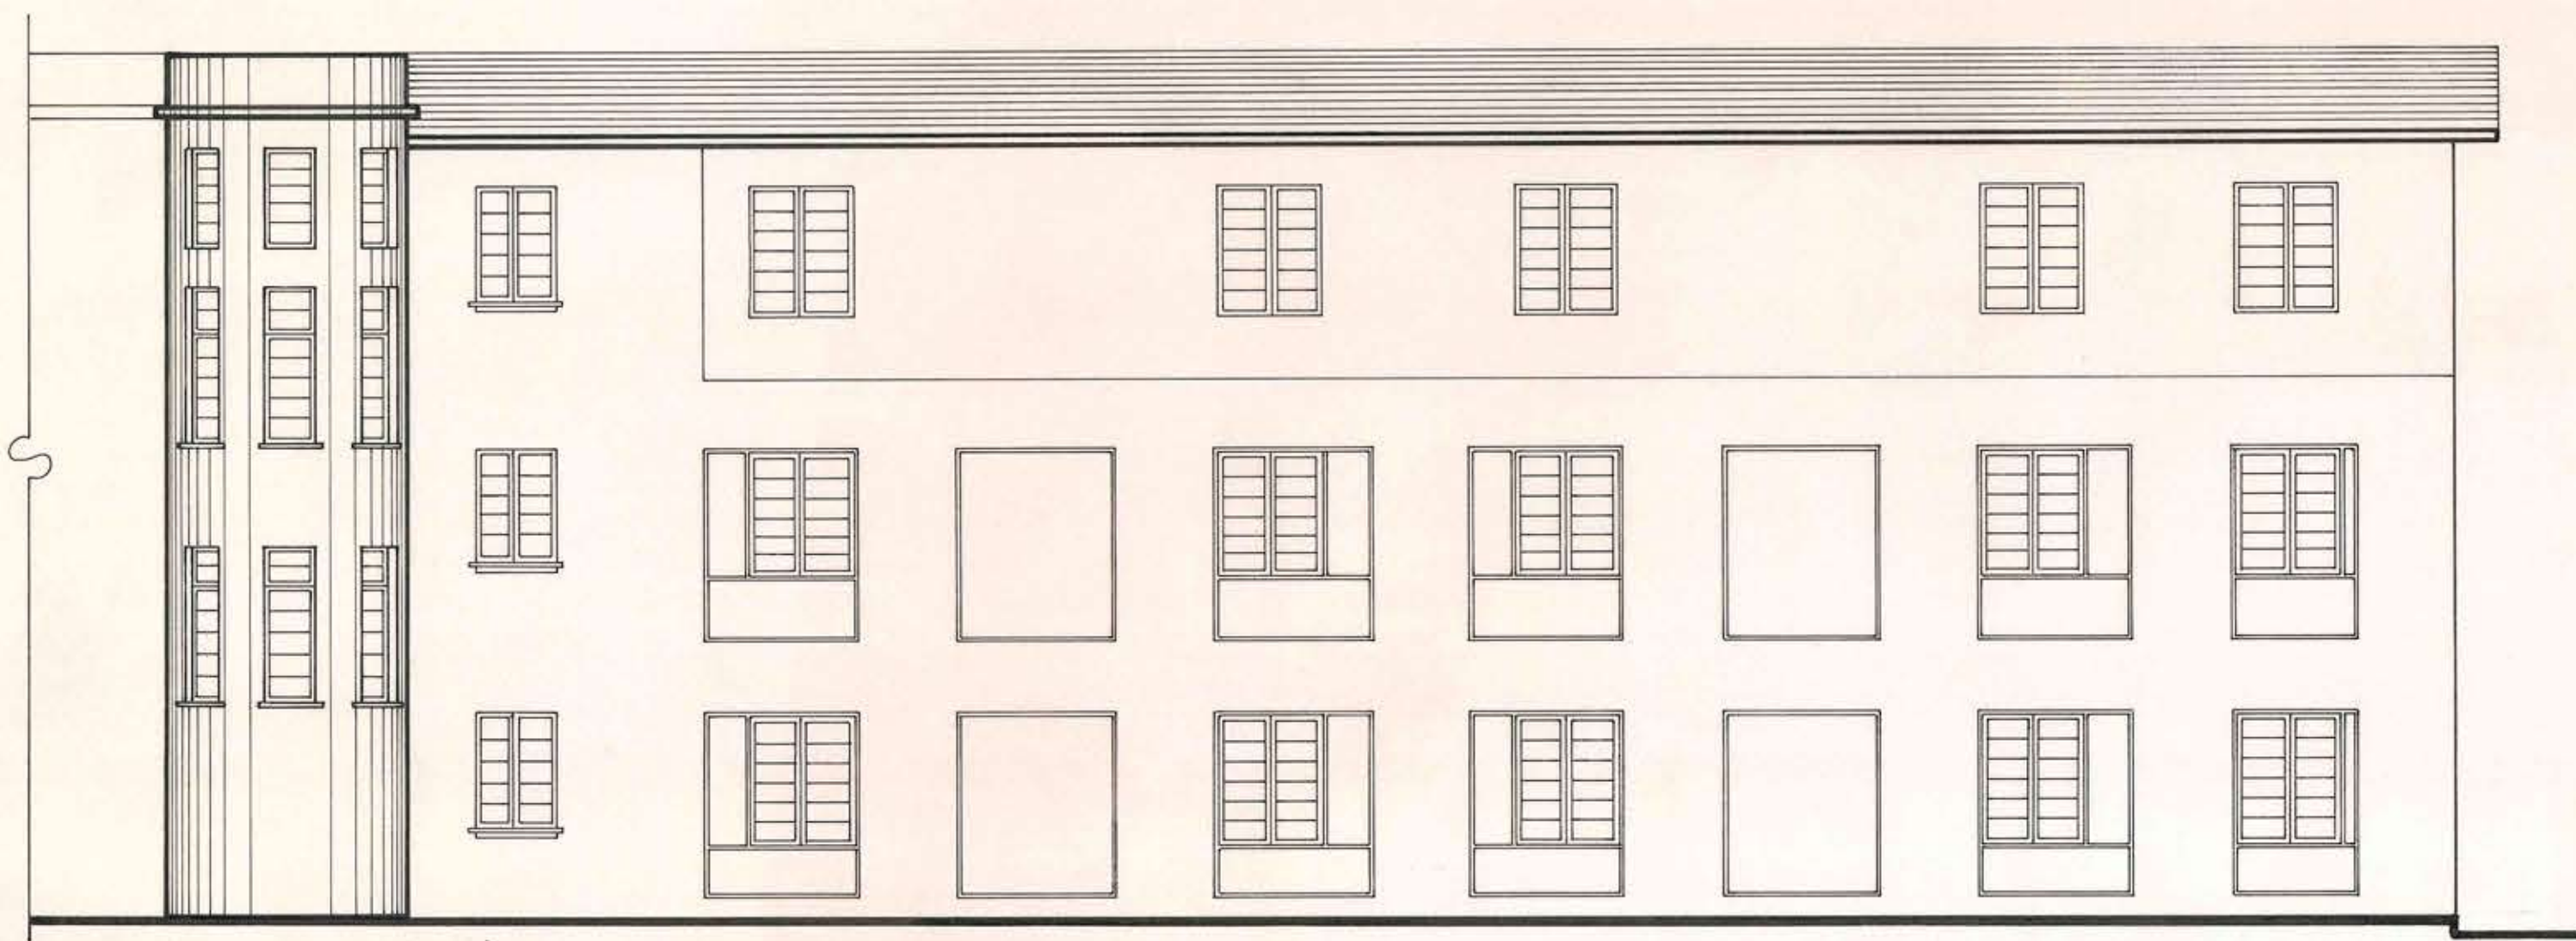


ELEVACION SUR
Esc.-1:100

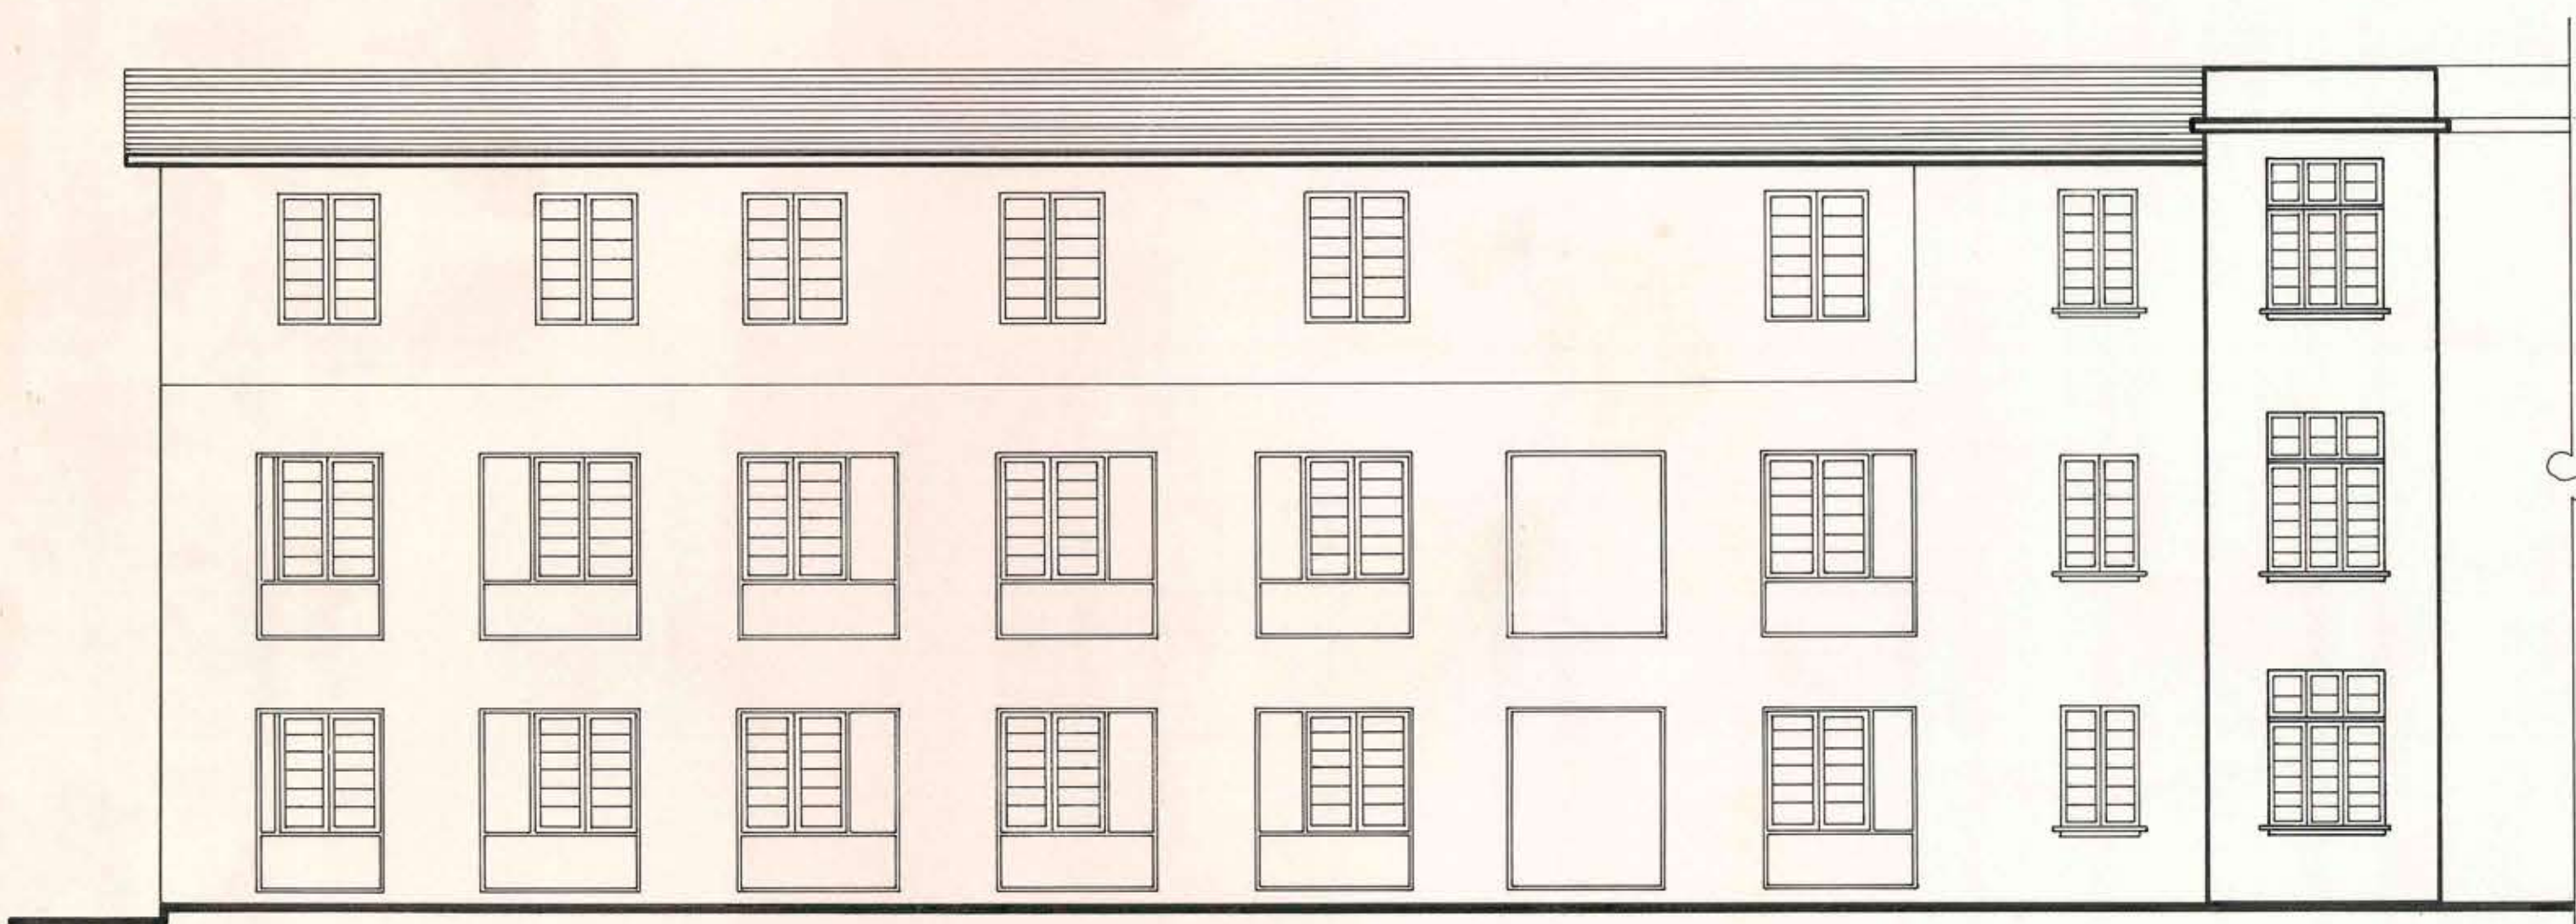


ELEVACION NORTE
Esc.- 1: 100

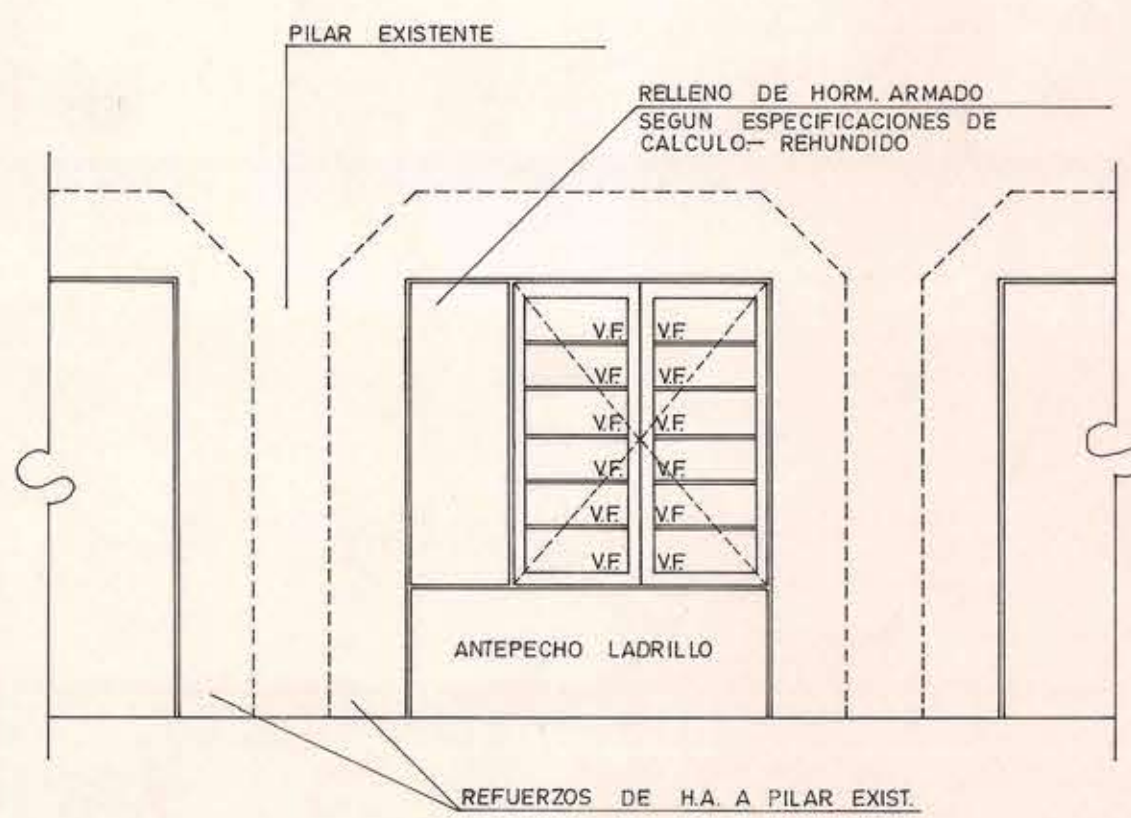


**DET. TIPO DE VENTANA
EN VANOS QUE SE
RELLENAN**
Esc.- 1: 50

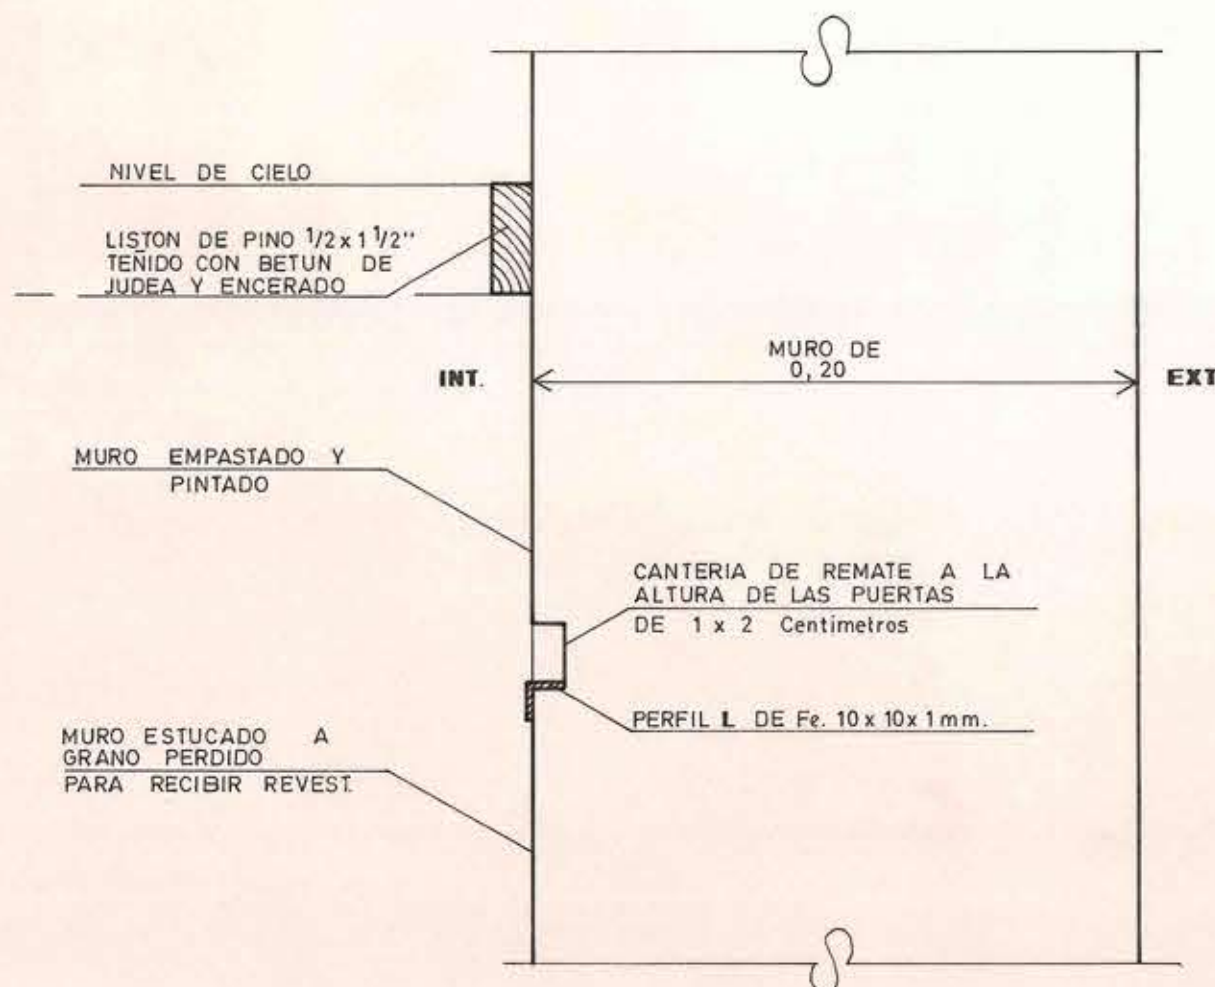


**DETALLE DE
TERMINACIONES
EN MURO**
Esc.-1:2,5

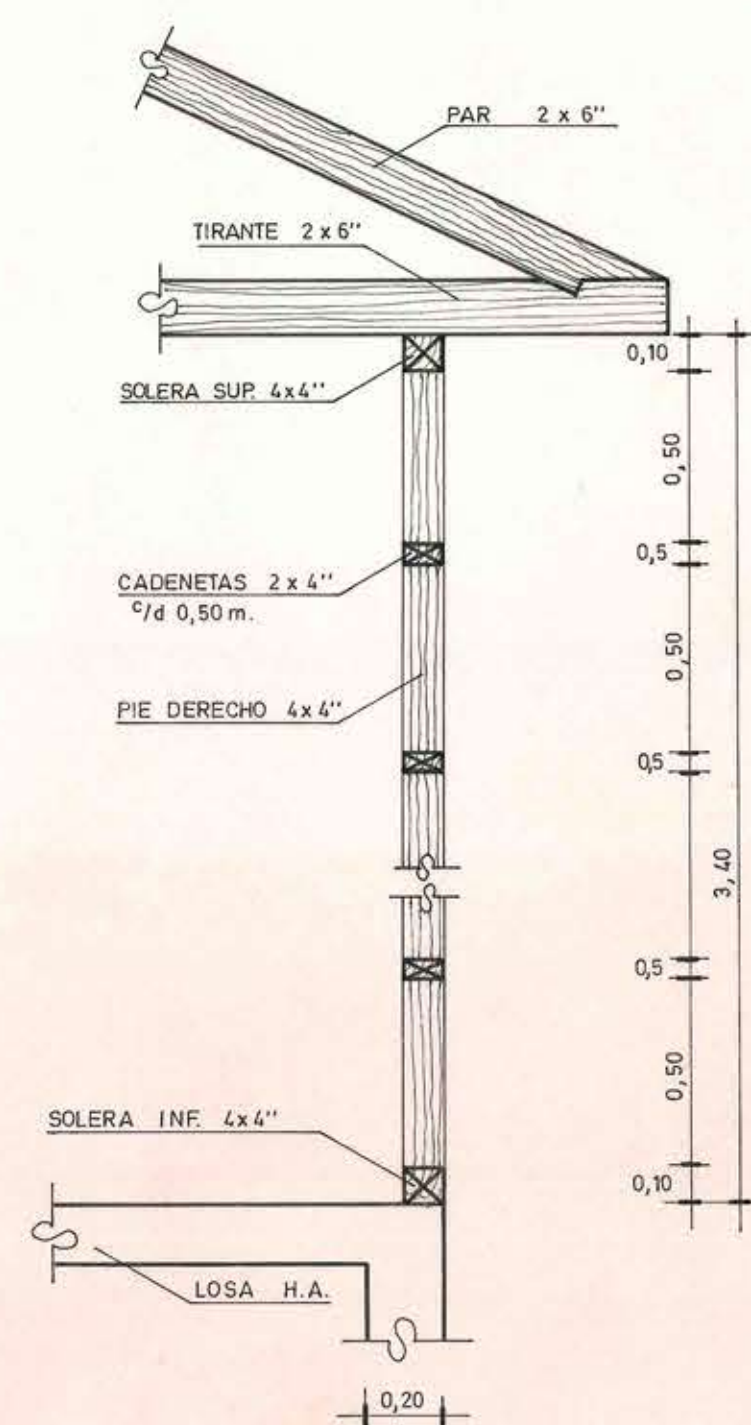


**DETALLE DE
TABIQUERIA**
Esc.- 1: 10

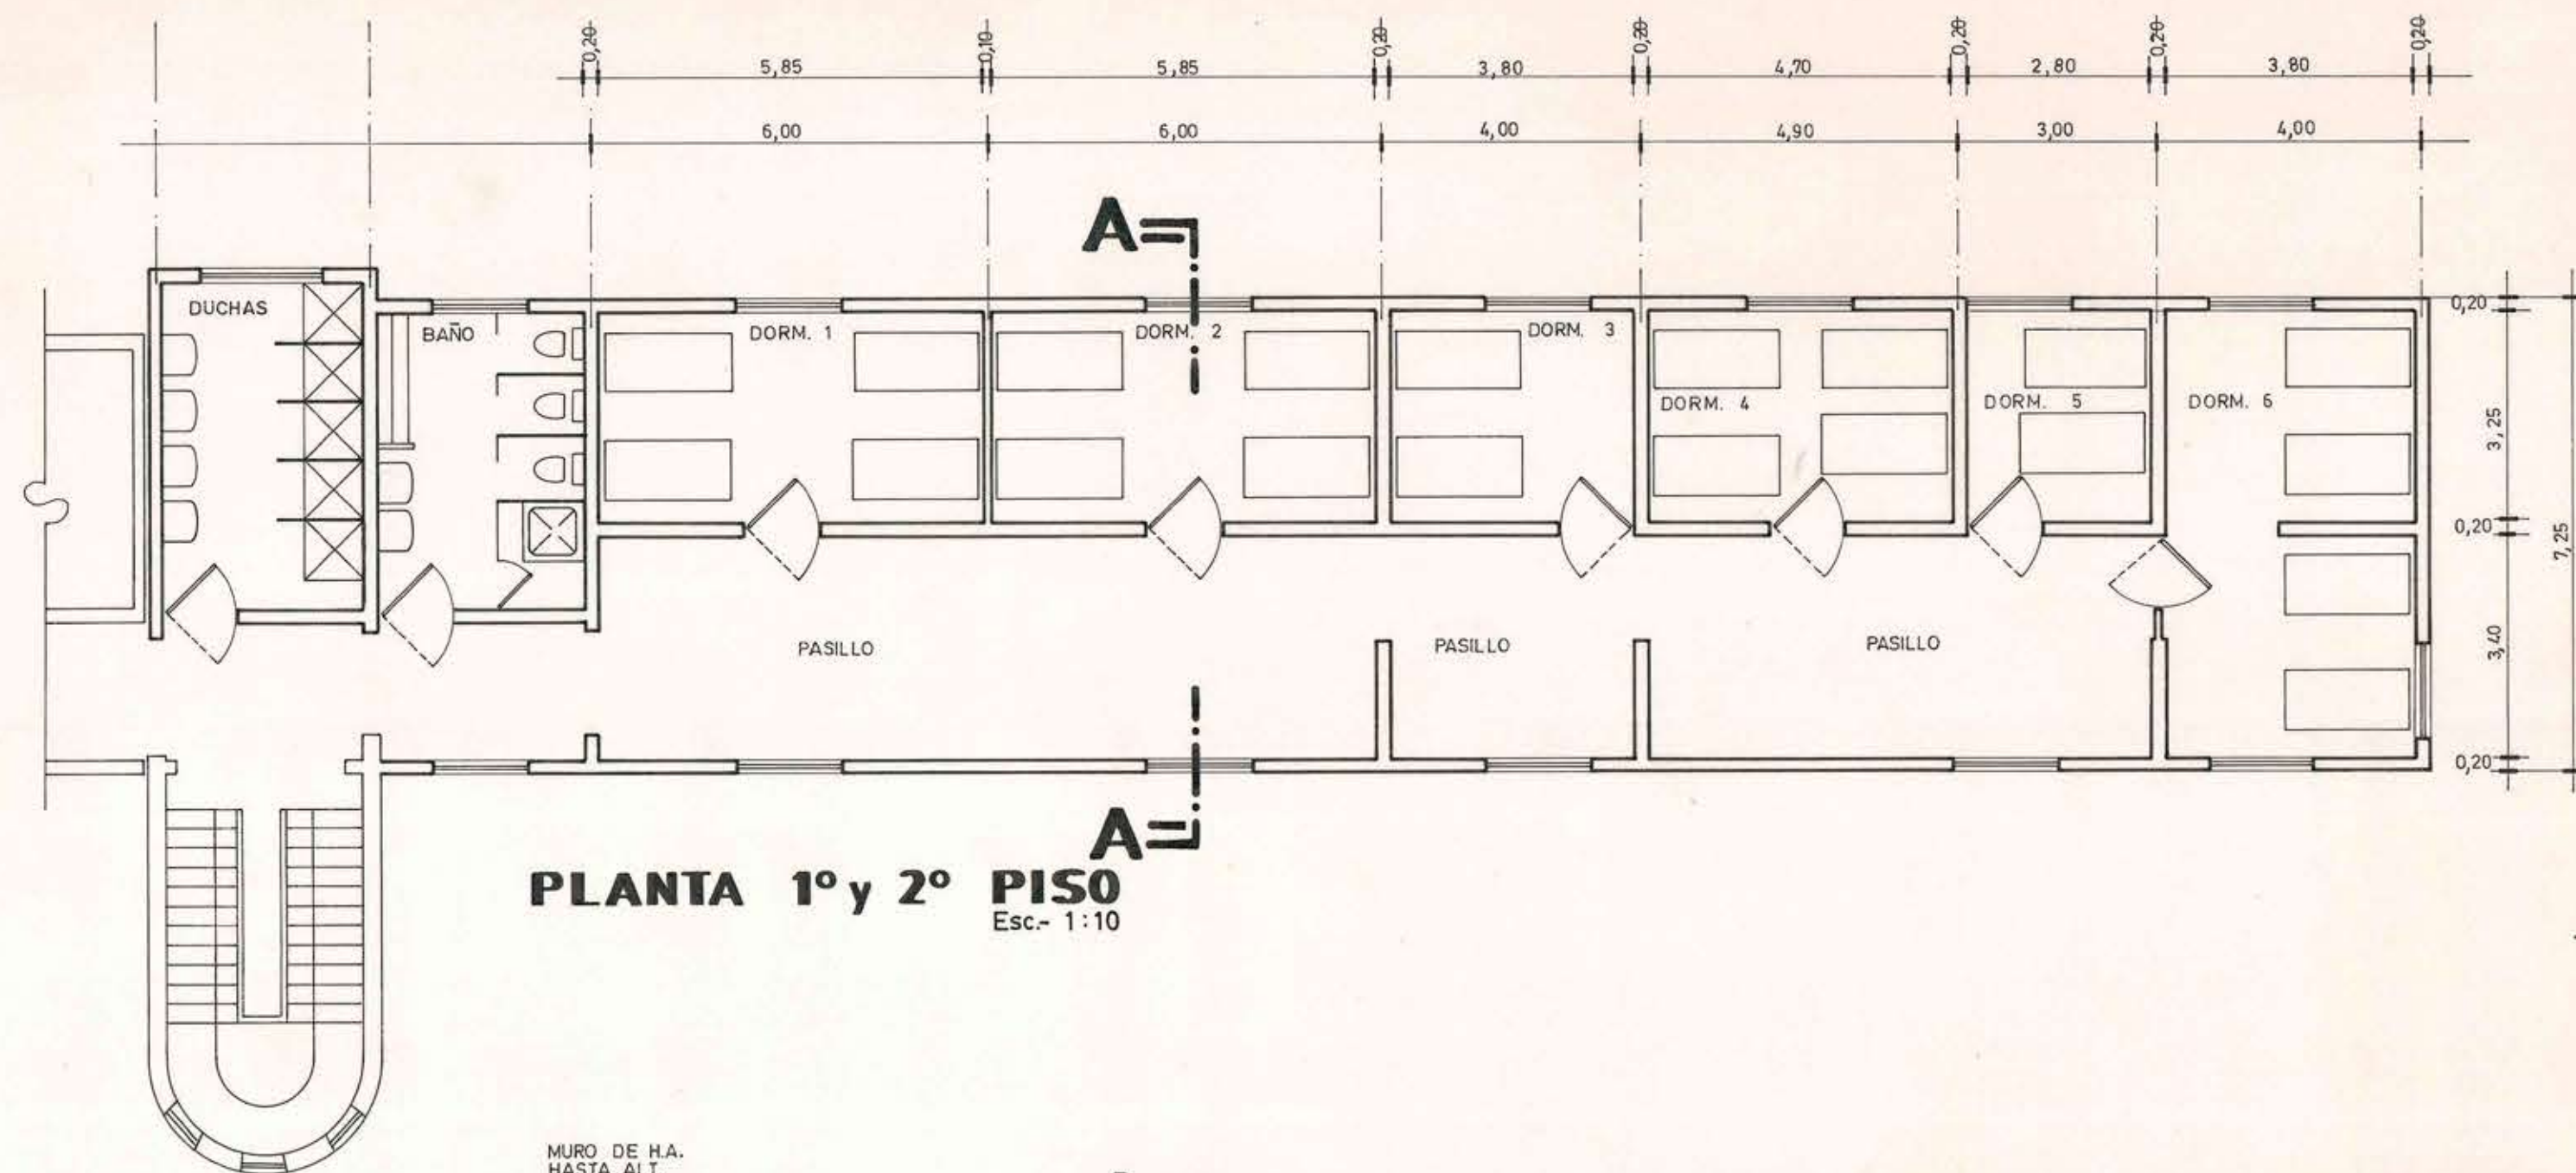


PLANTA 1º y 2º PISO
Esc.- 1:10

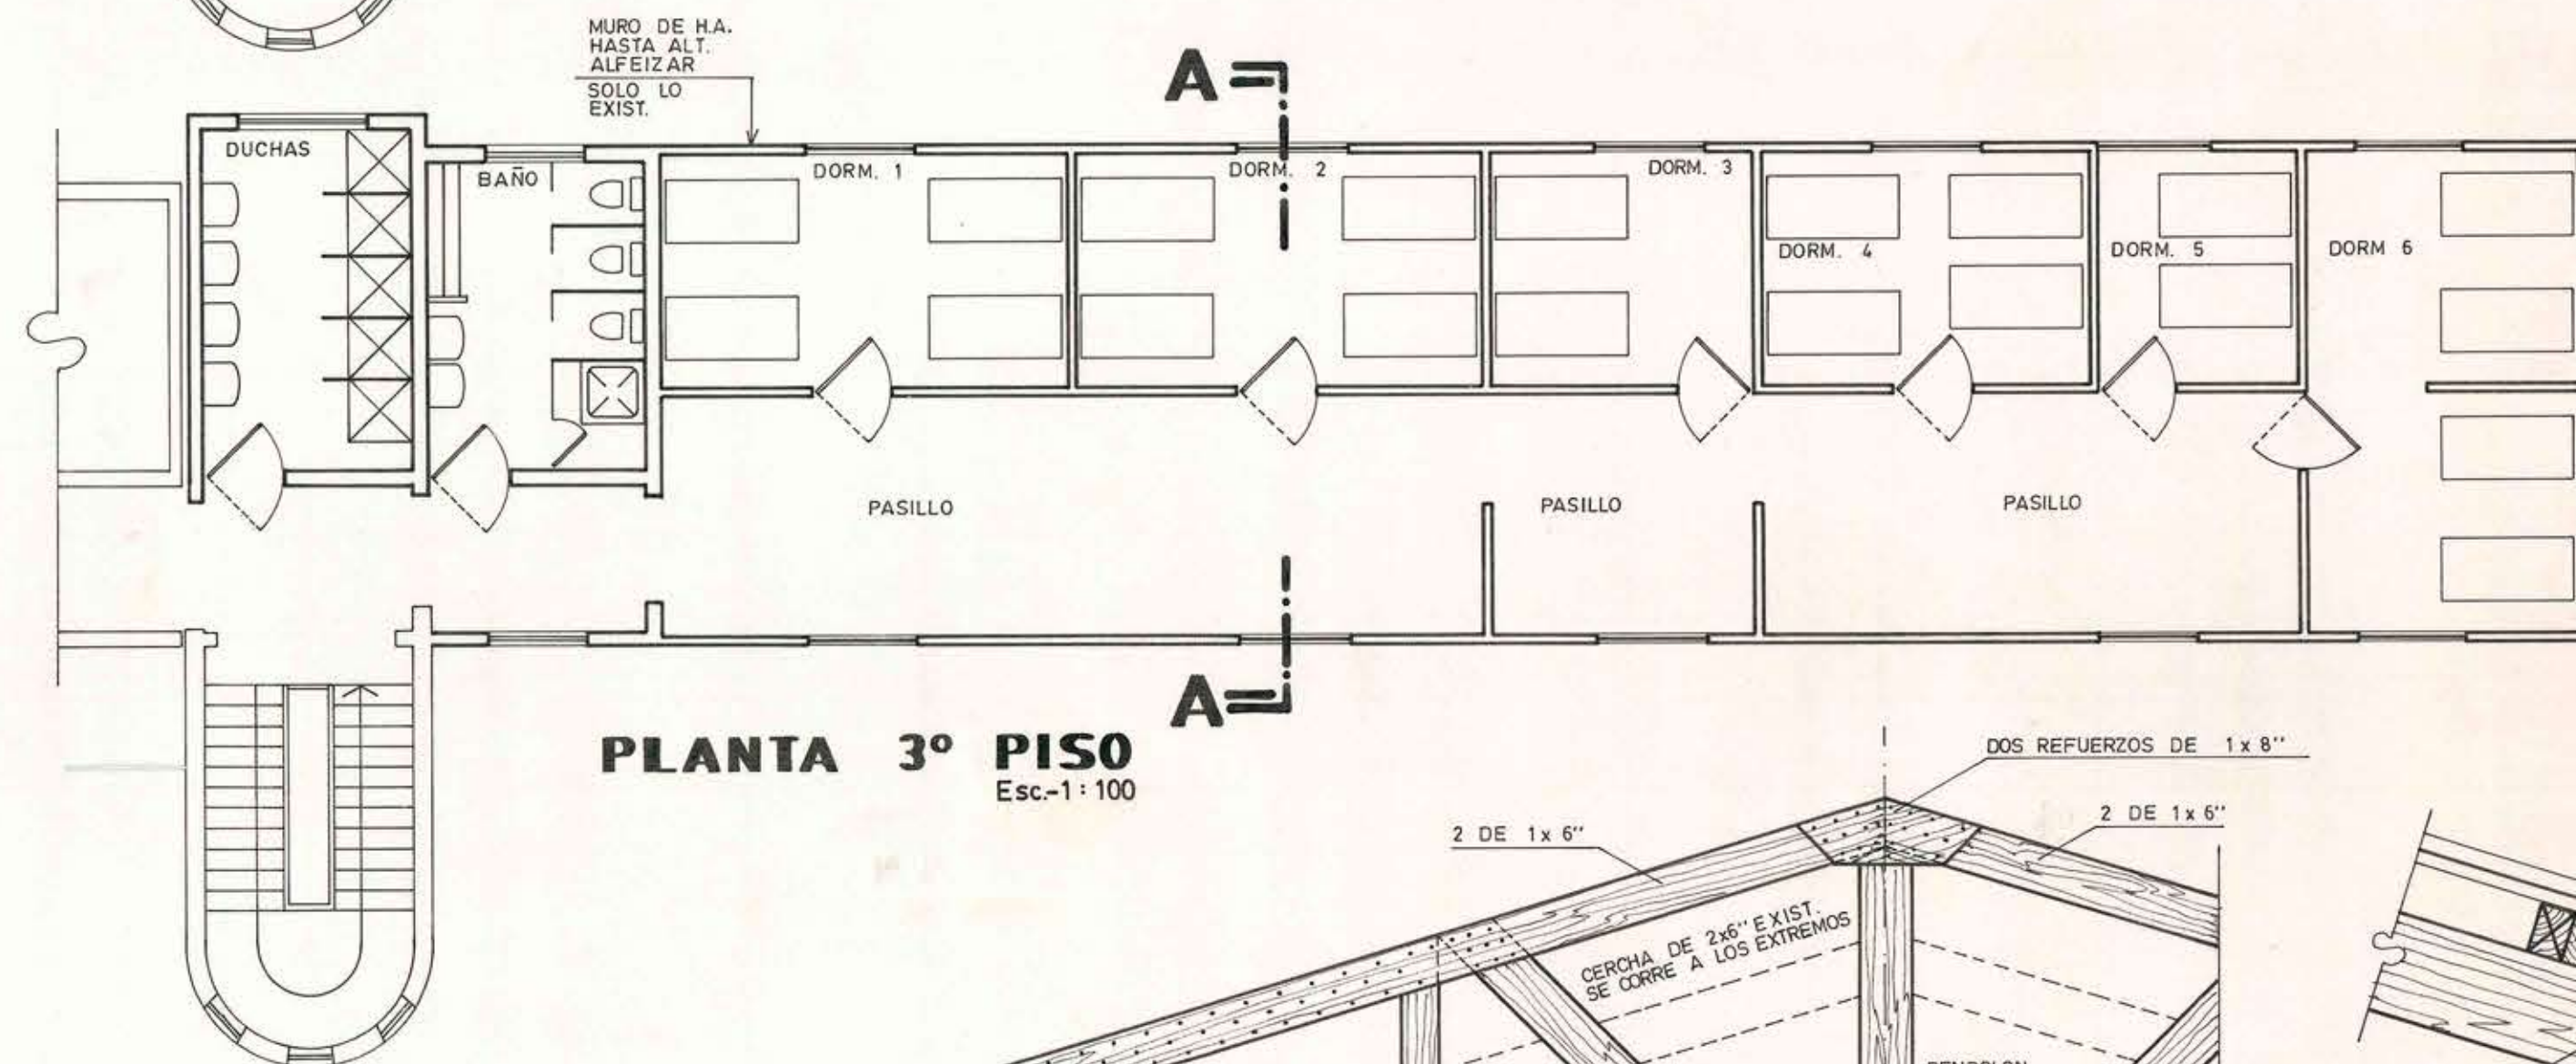


PLANTA 3º PISO
Esc.-1: 100

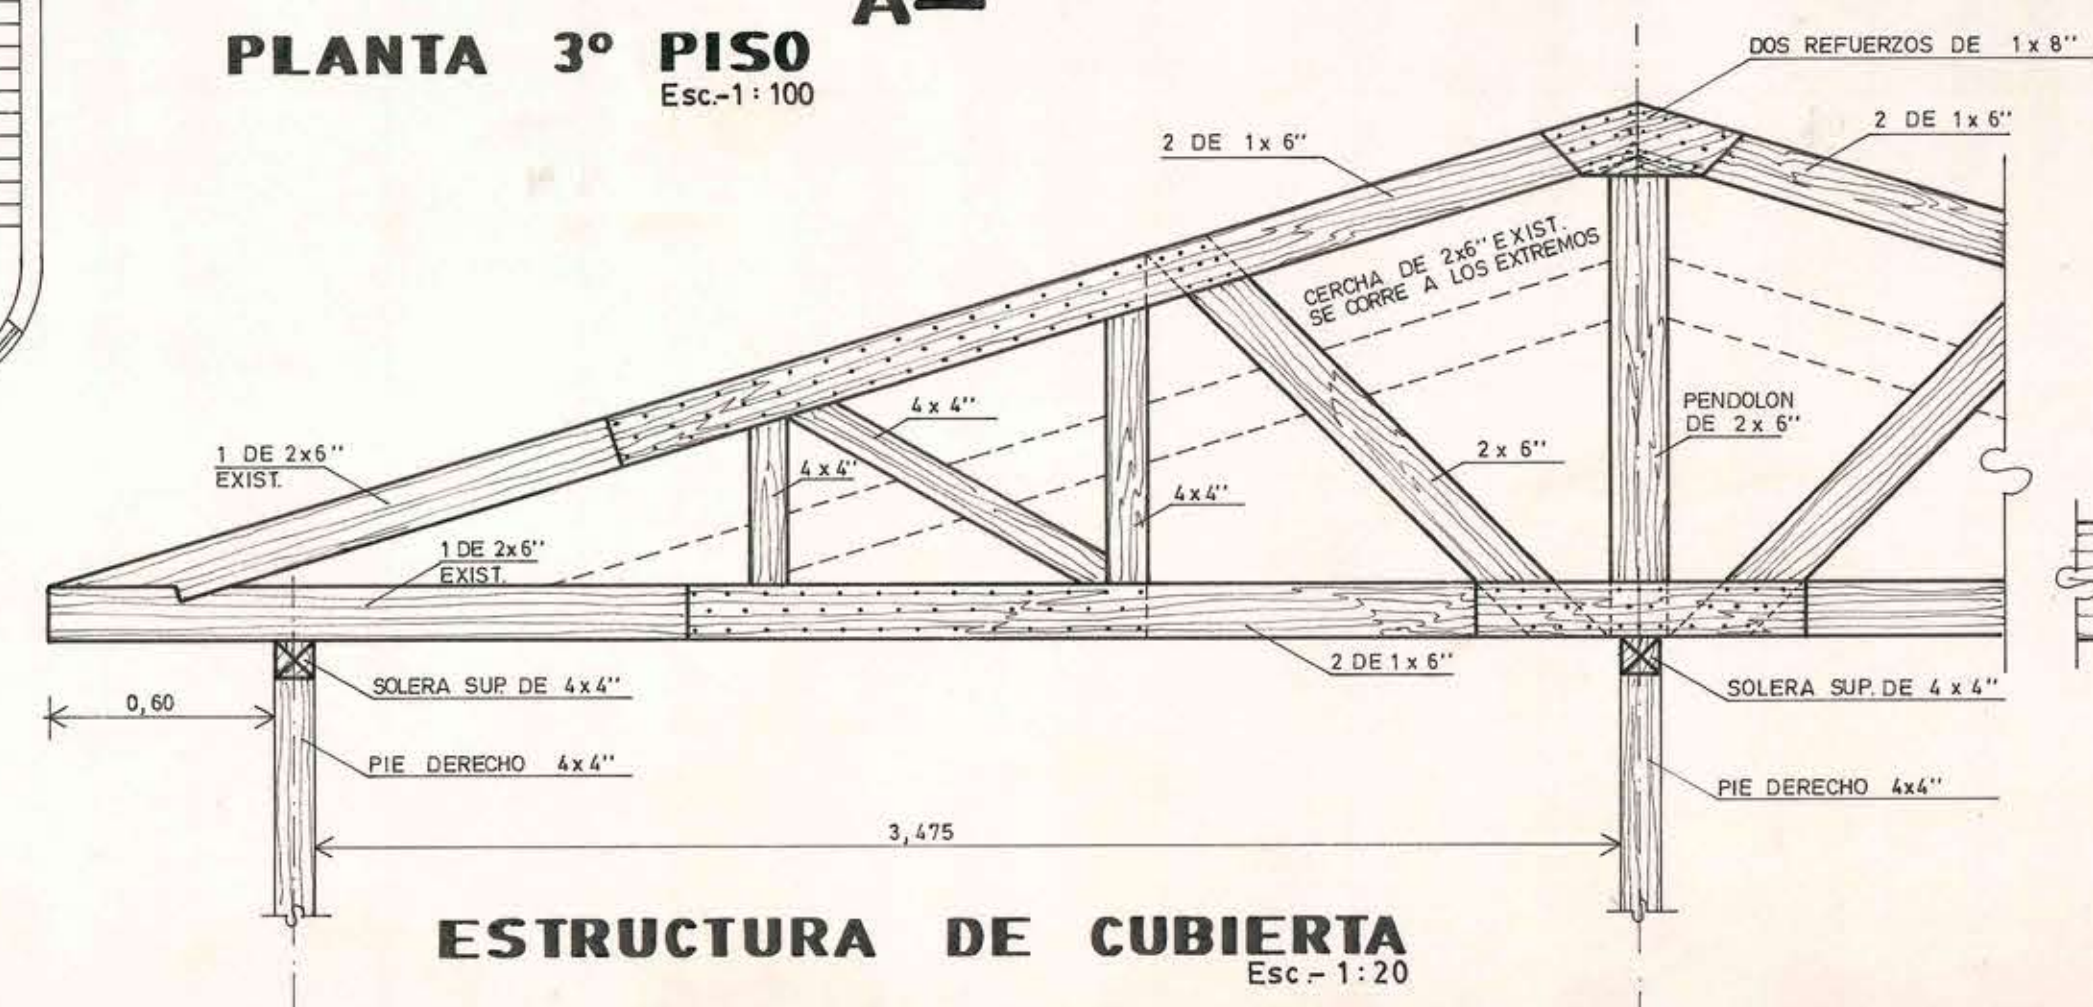

ESTRUCTURA DE CUBIERTA
Esc.- 1:20

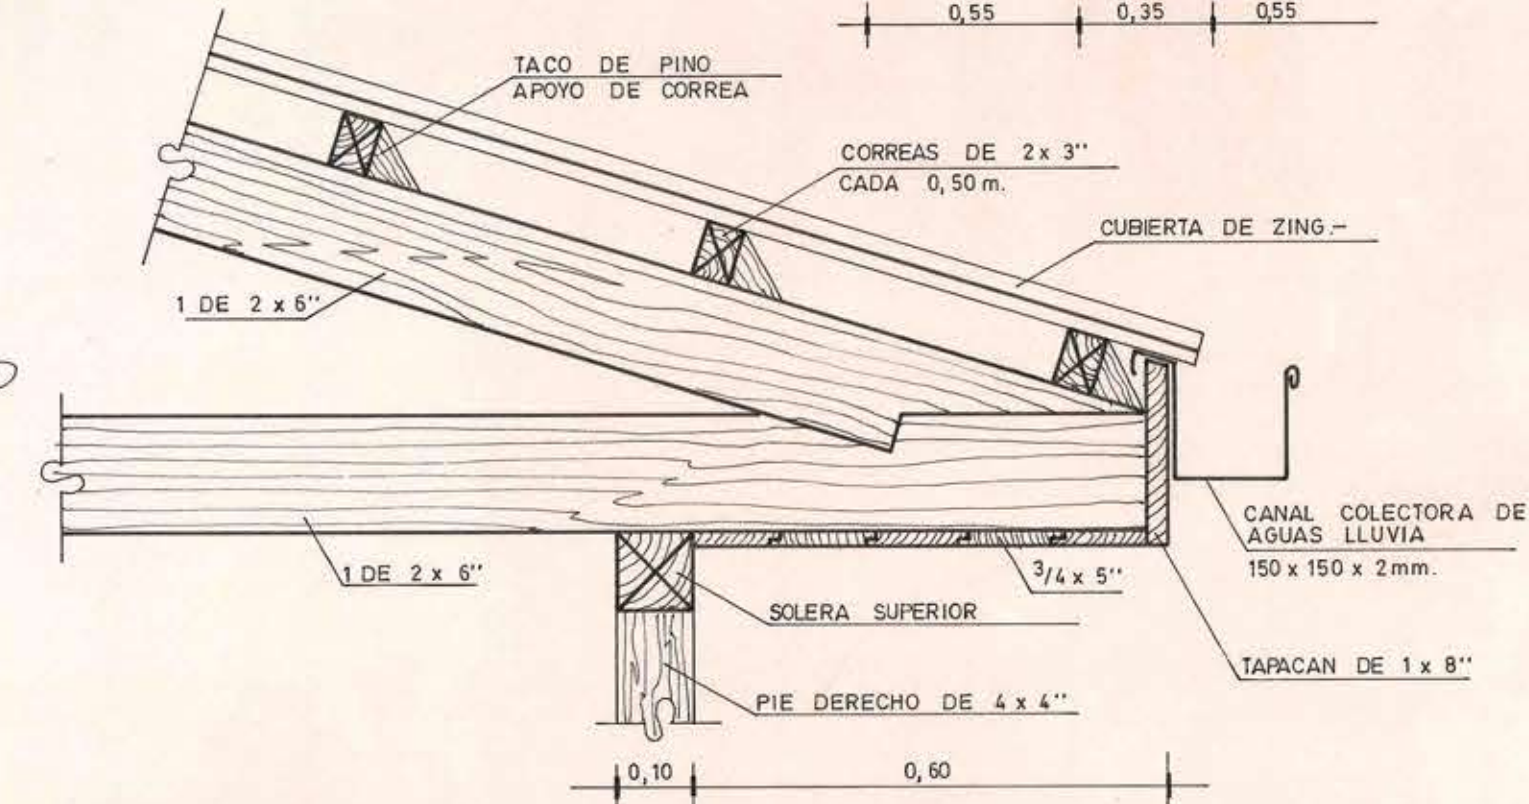


DETALLE DE ALERO Y CUBIERTA
Esc.- 1:10

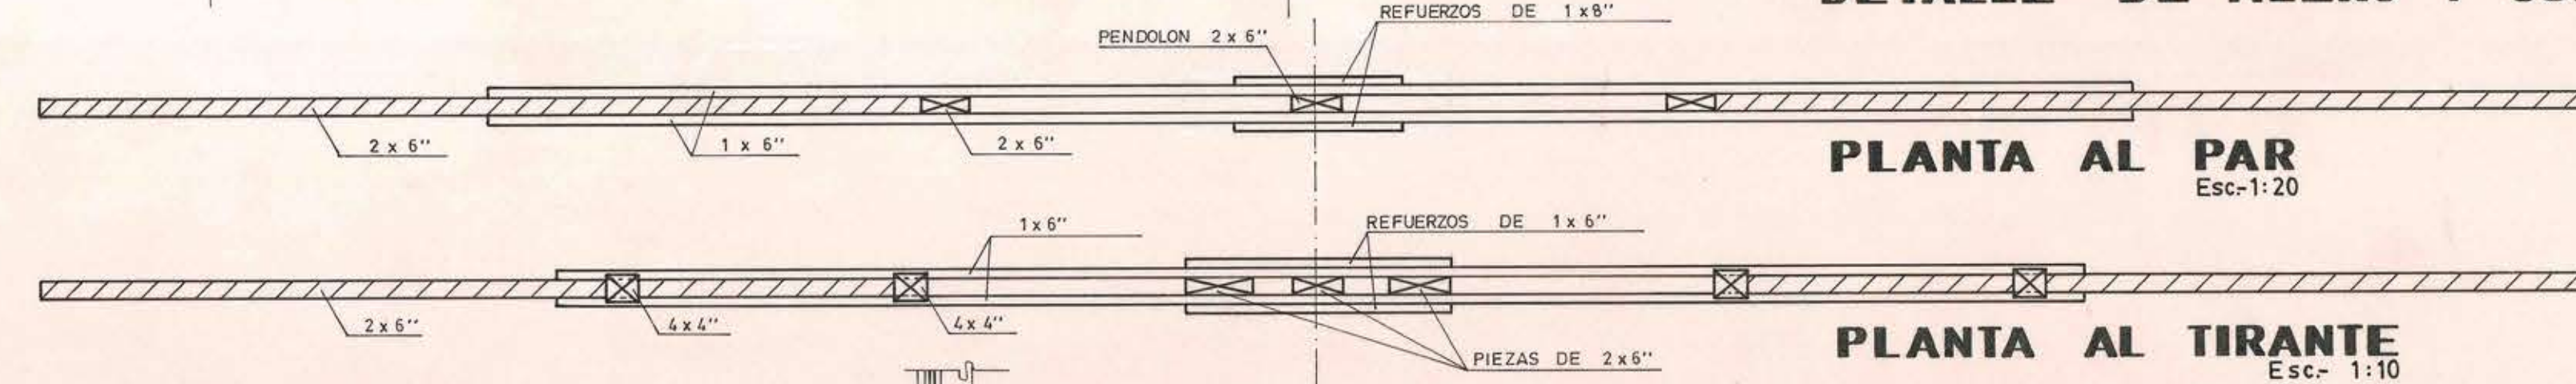


PLANTA AL PAR
Esc.-1:20


PLANTA AL TIRANTE
Esc.- 1:10

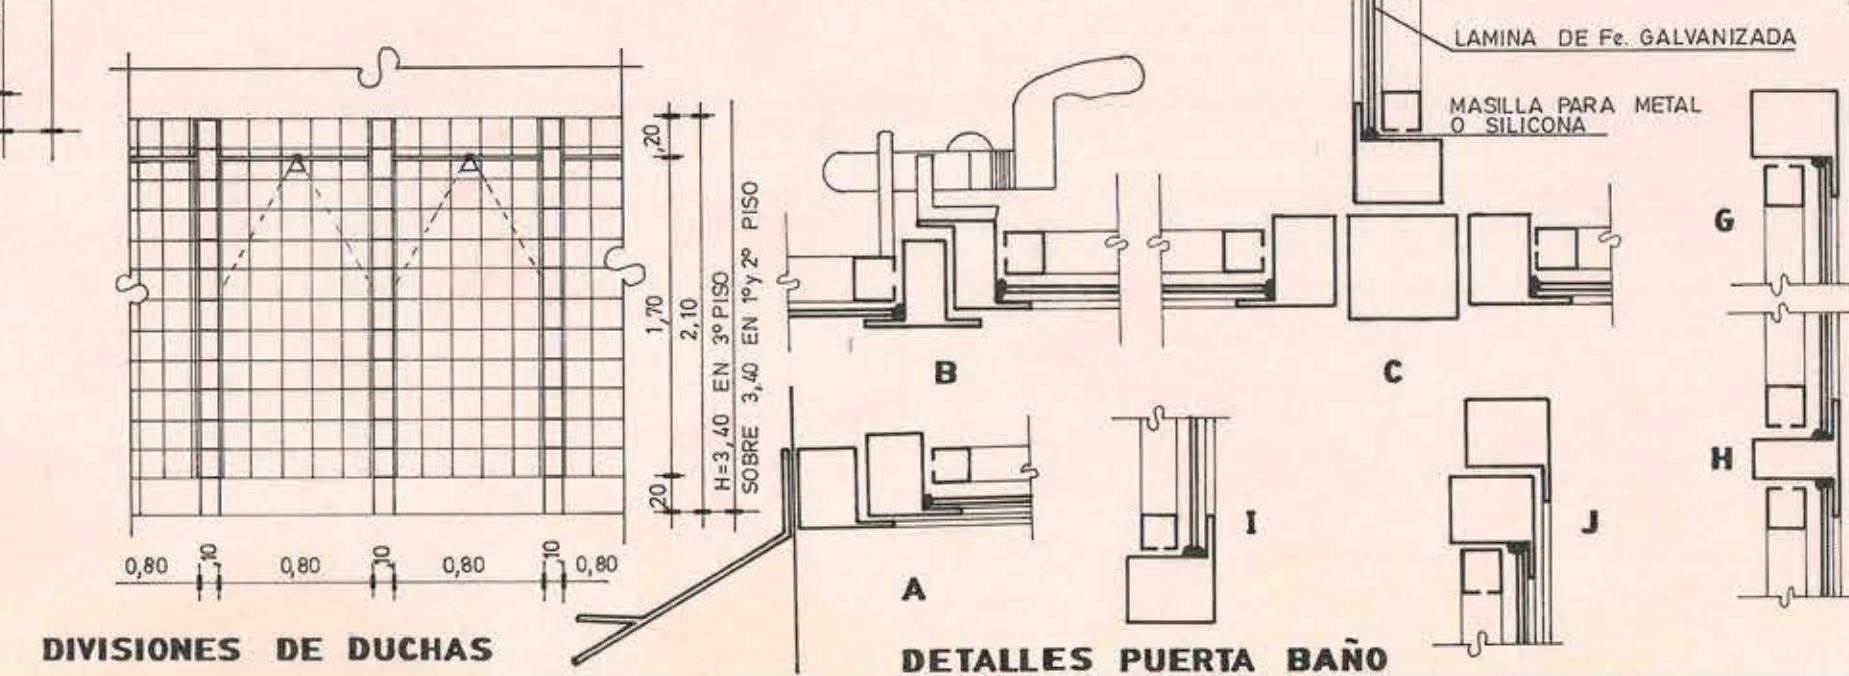

DETALLES PUERTA BAÑO

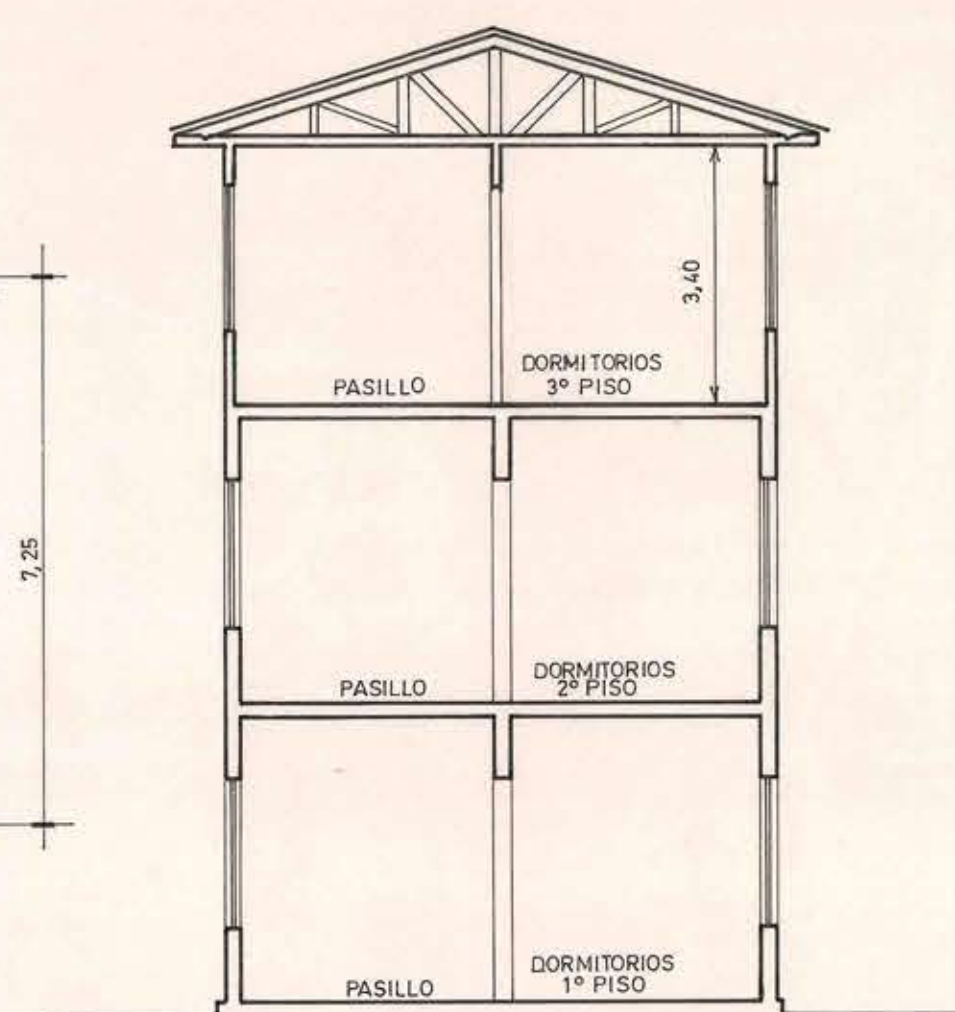

CORTE A-A
Esc.-1:100

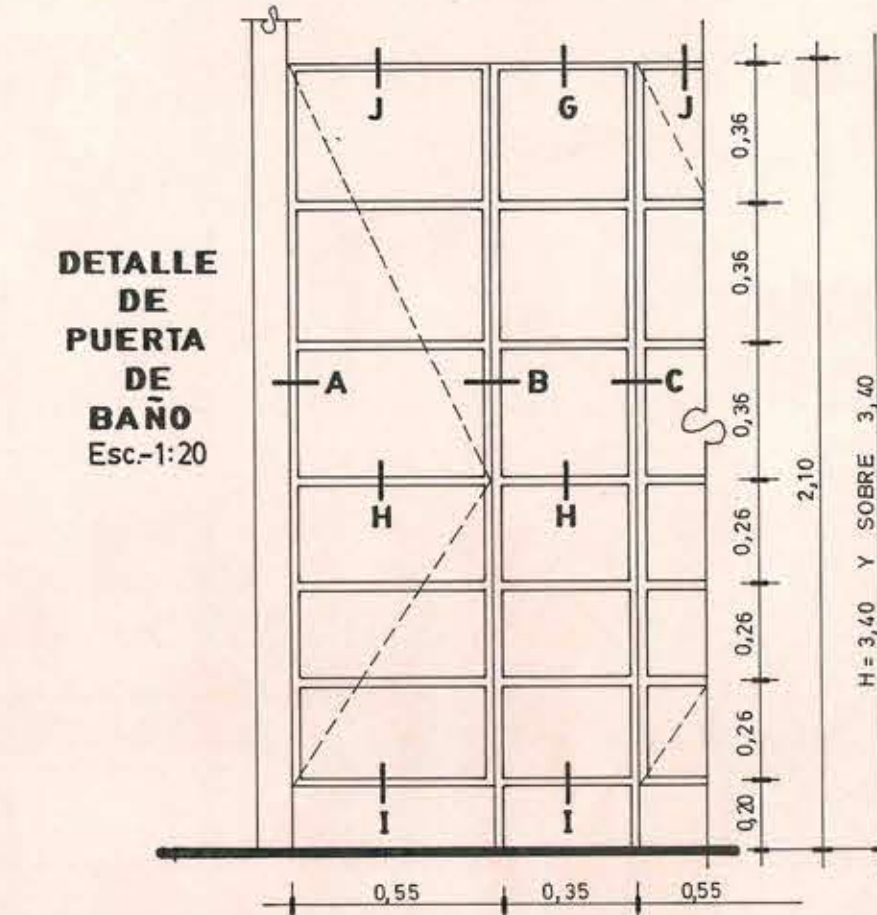

**DETALLE DE
PUERTA DE
BAÑO**
Esc.-1:20

M.O.P.			
DIRECCION GENERAL DE OBRAS PUBLICAS DIRECCION DE ARQUITECTURA			
OBRA: HOSPITAL PSIQUIATRICO PUTAENDO	PLANO: DETALLES-ELEVACIONES PLANTAS ARQT. CORTE	DIBUJO: ULISES ORRIGO R.	
UBICACION: PUTAENDO	ESCALA: 1:2,5-1:100	FECHA: AGOSTO - 1986-	
DIRECTORA REGIONAL	U. DE PROYECTOS	LAMINA Nº	
ARQTO: ILIA TRABUCCO, M	ARQTO:	DE 5	