




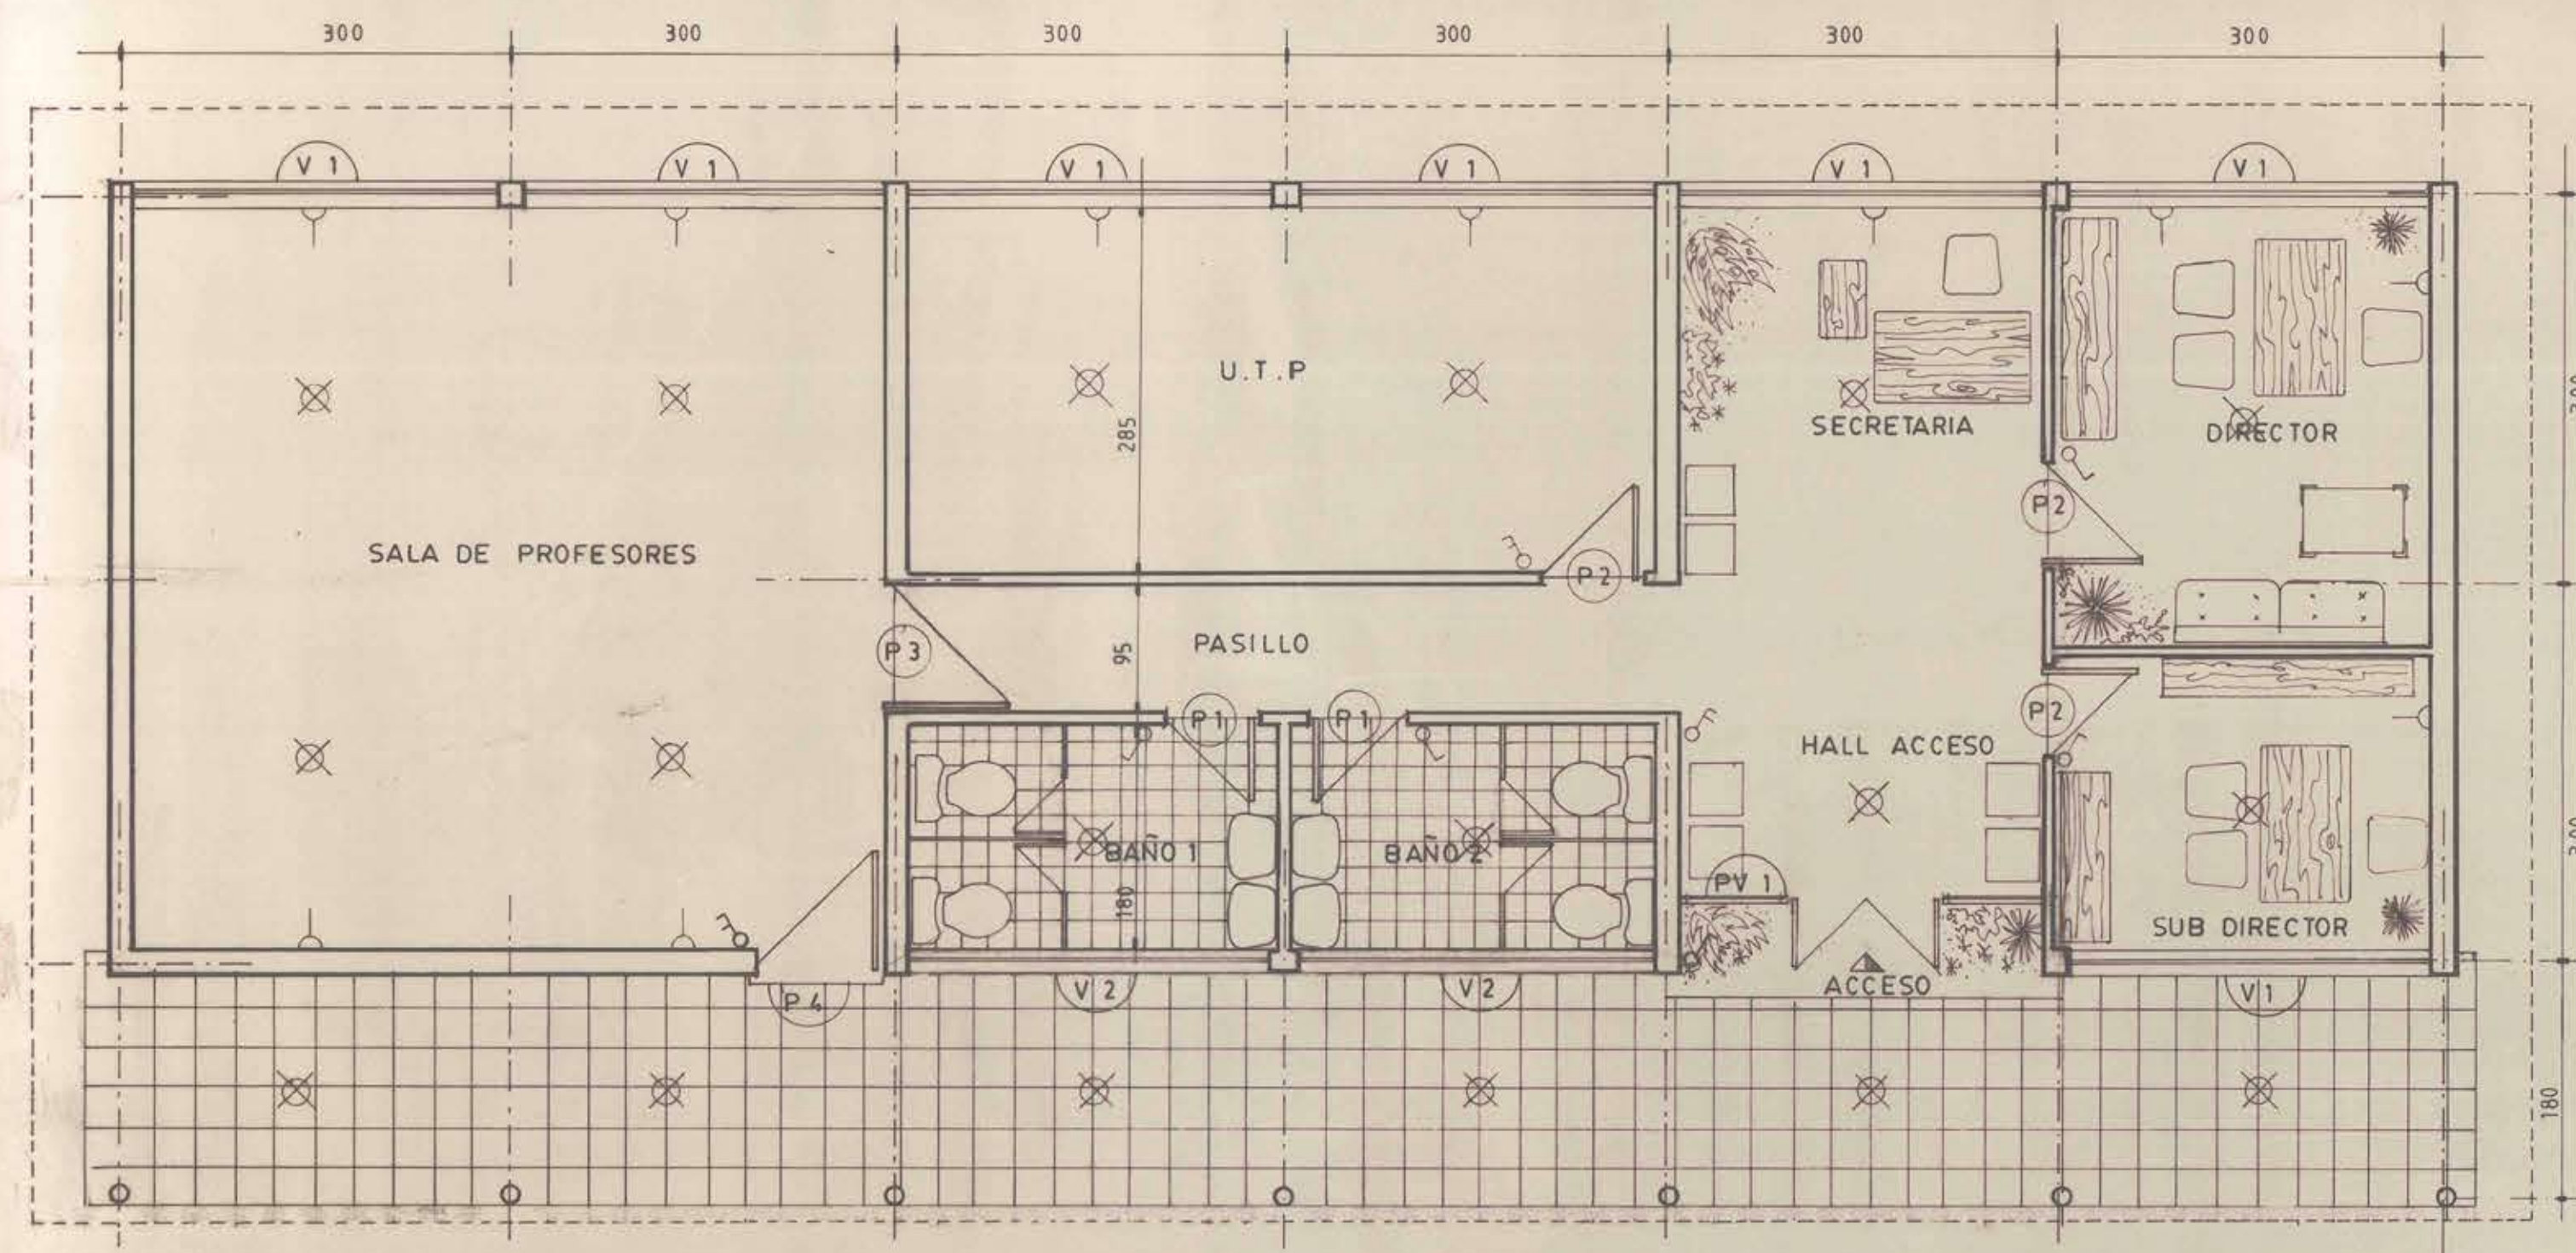


PLANTA DE ARQUITECTURA
ESCALA 1:50

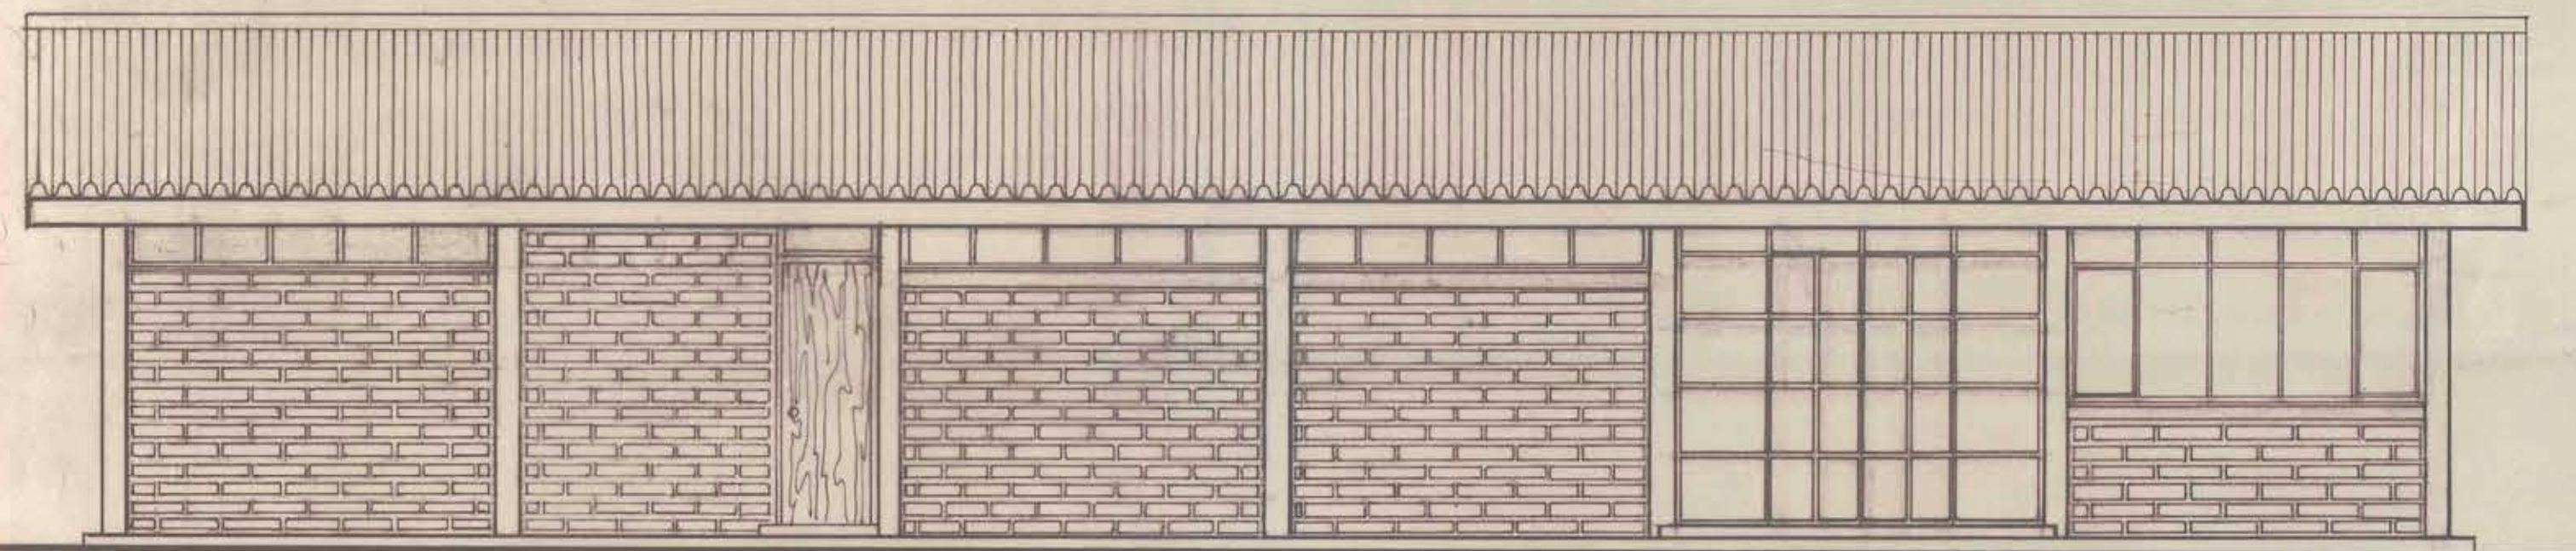


ELEVACION SUR
ESCALA 1:50

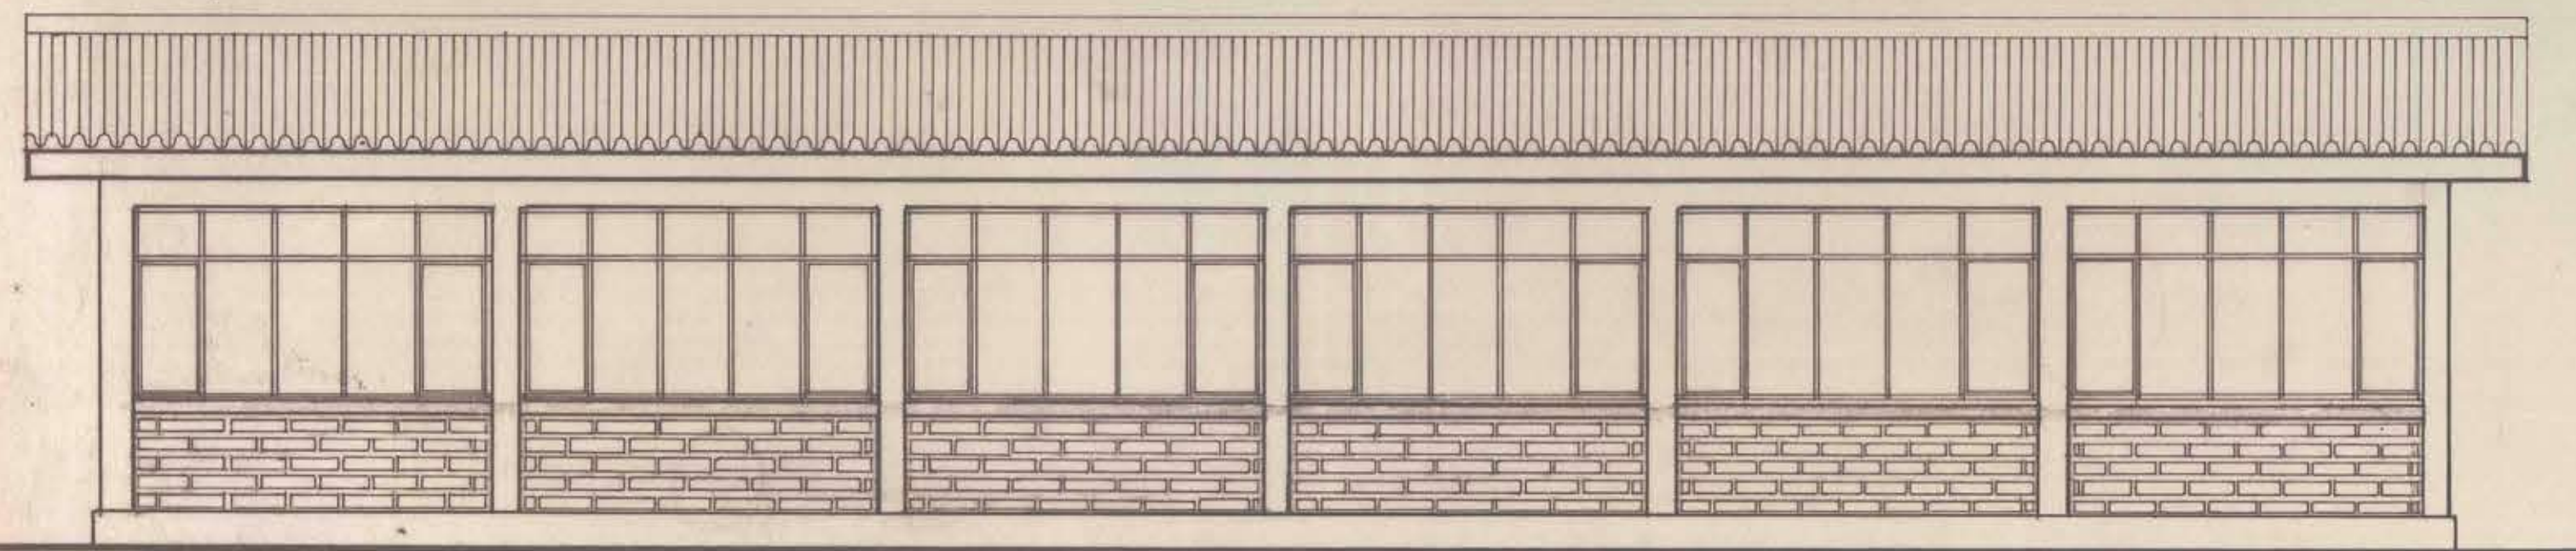


ELEVACION NORTE
ESCALA 1:50

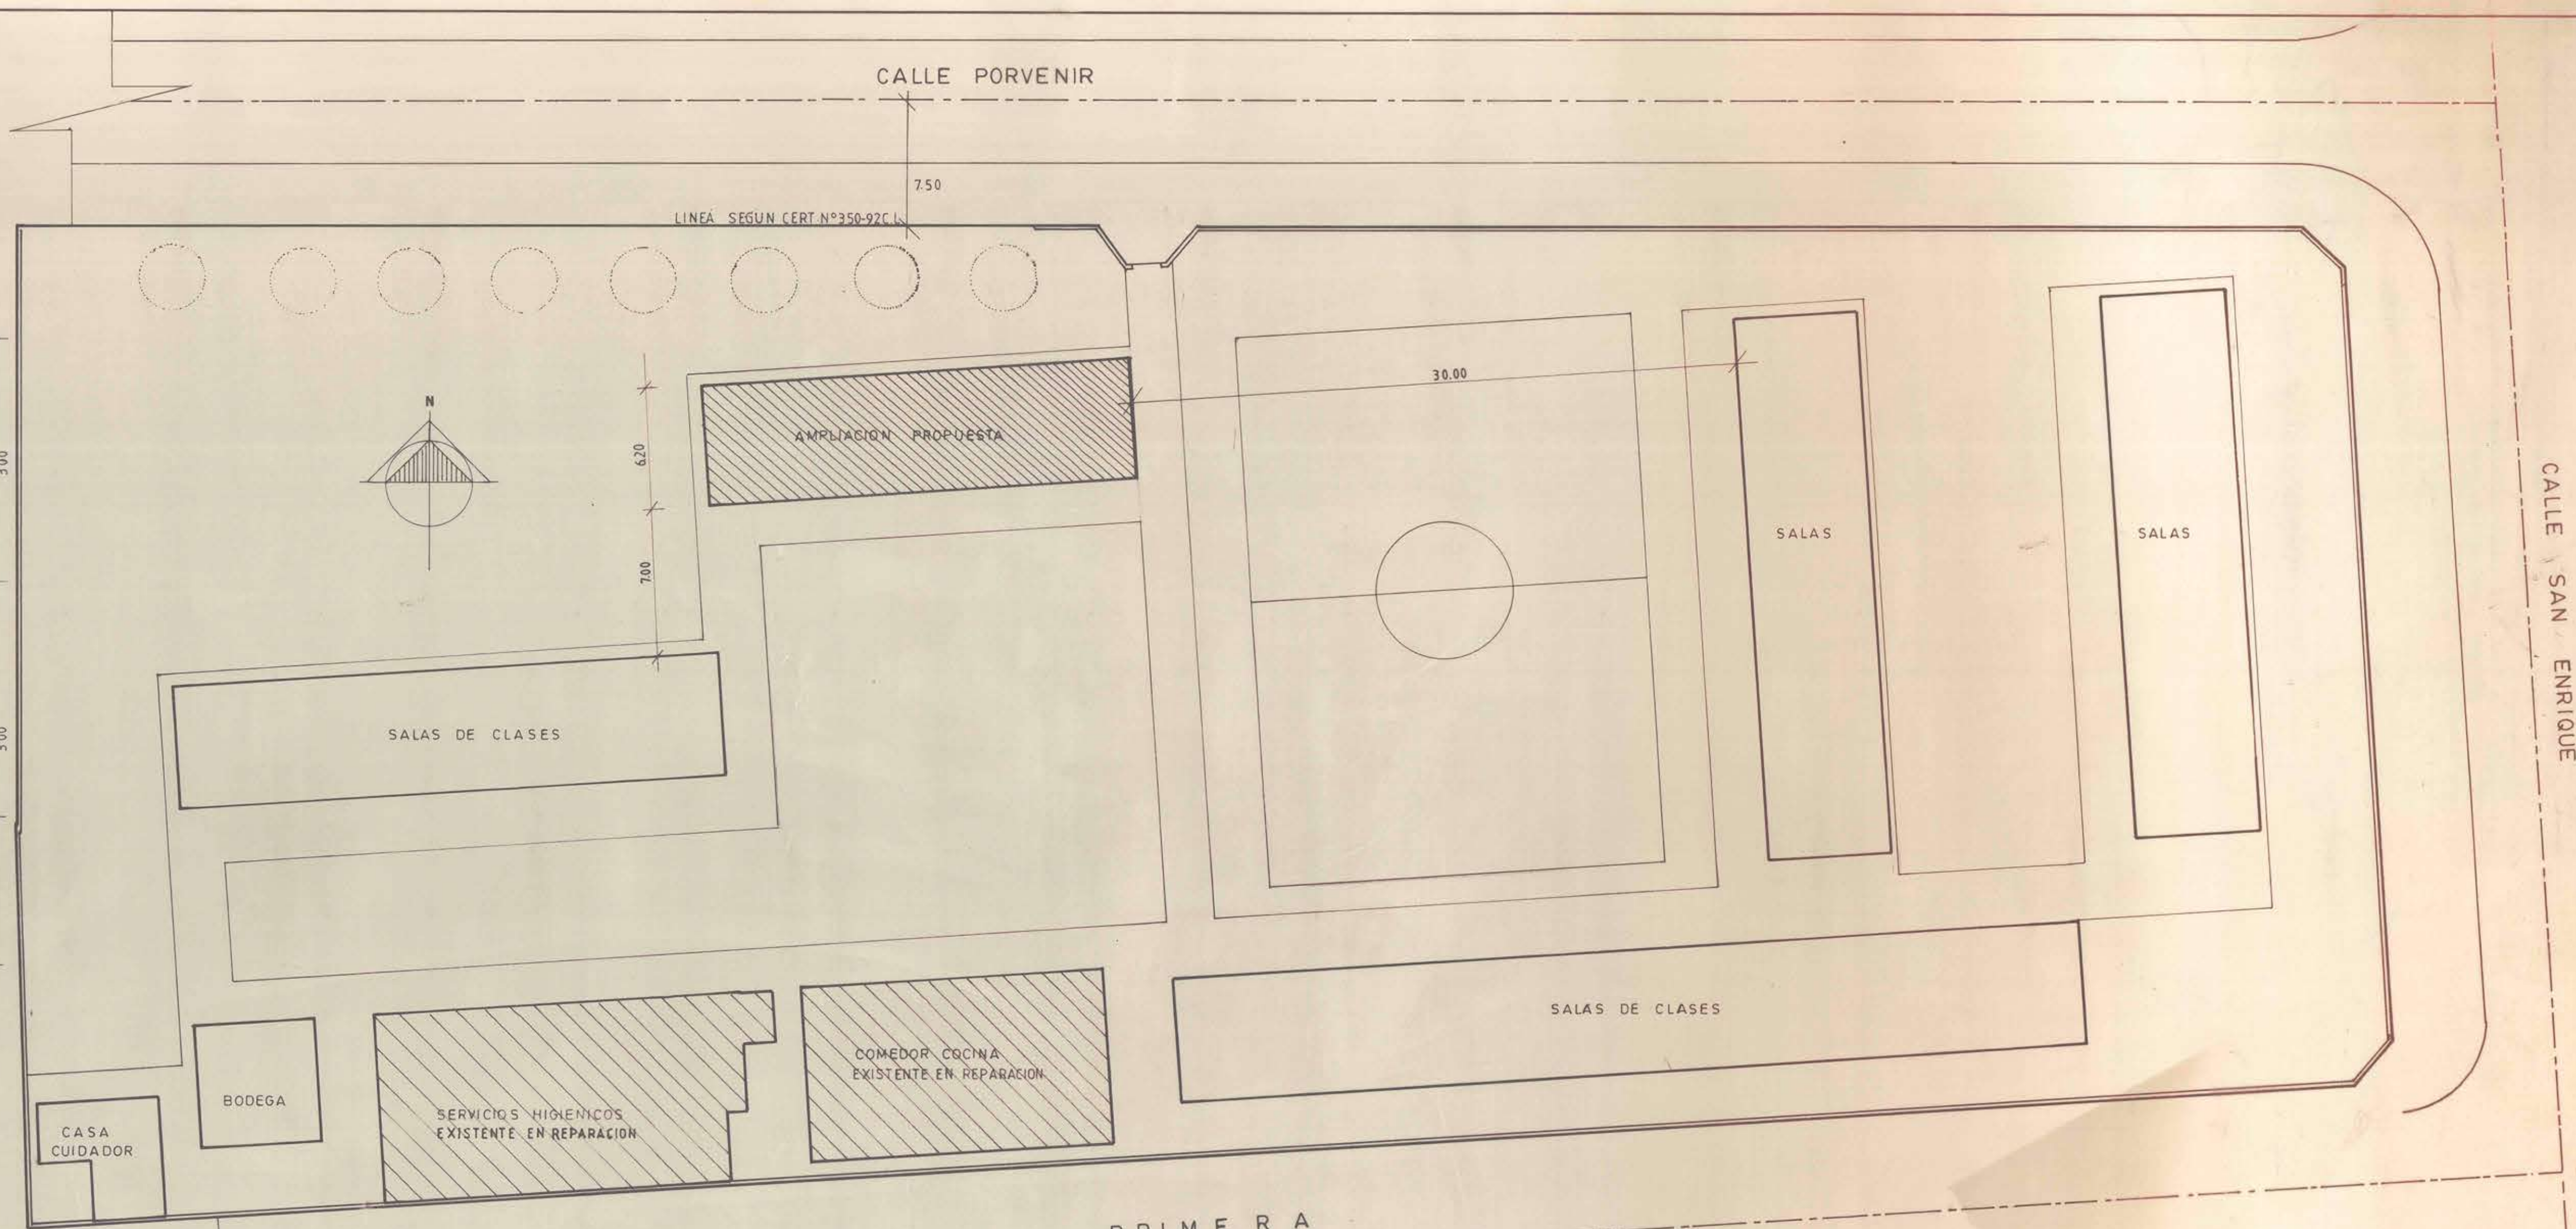


EMPLAZAMIENTO
ESCALA 1:200

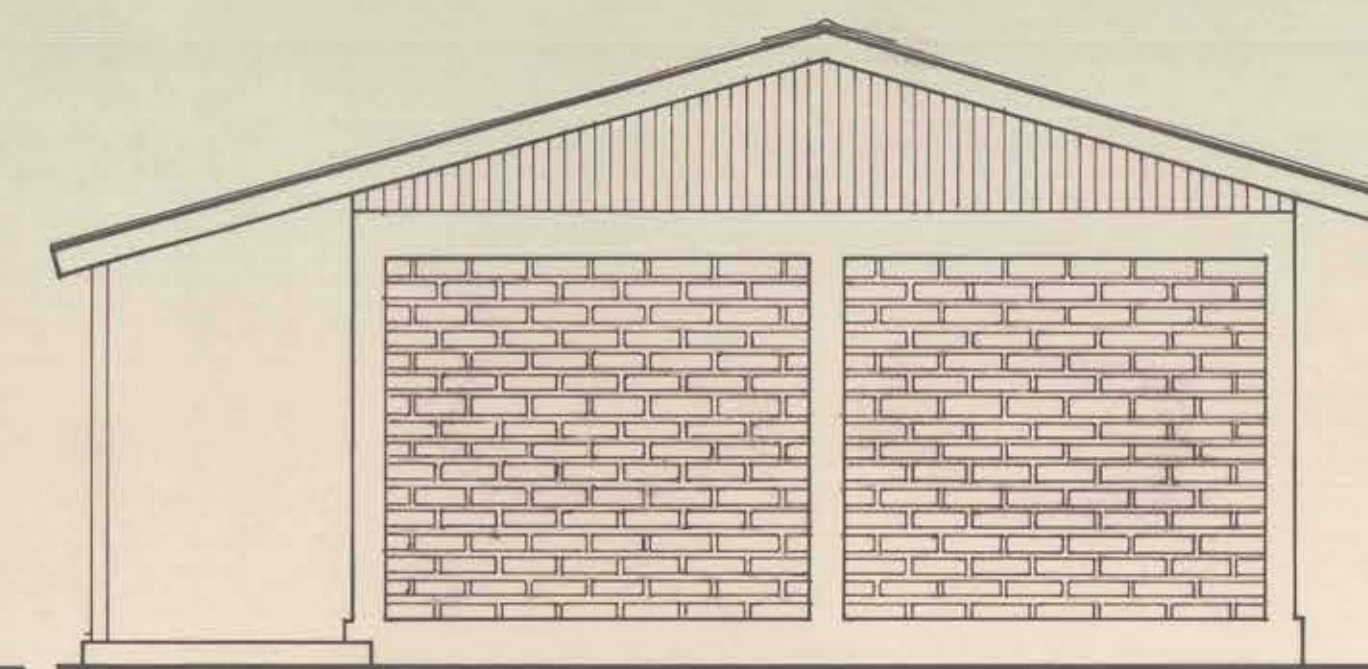


ELEVACION ORIENTE
ESCALA 1:50

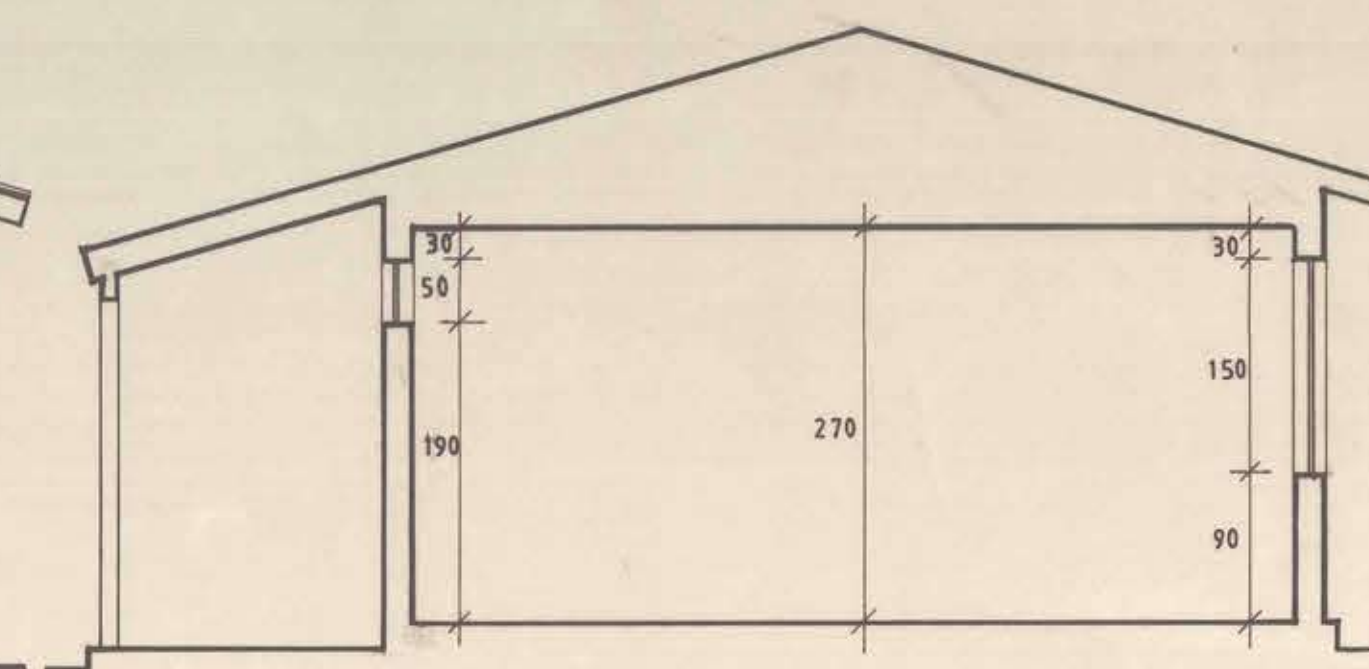

CORTE X-X
ESCALA 1:50

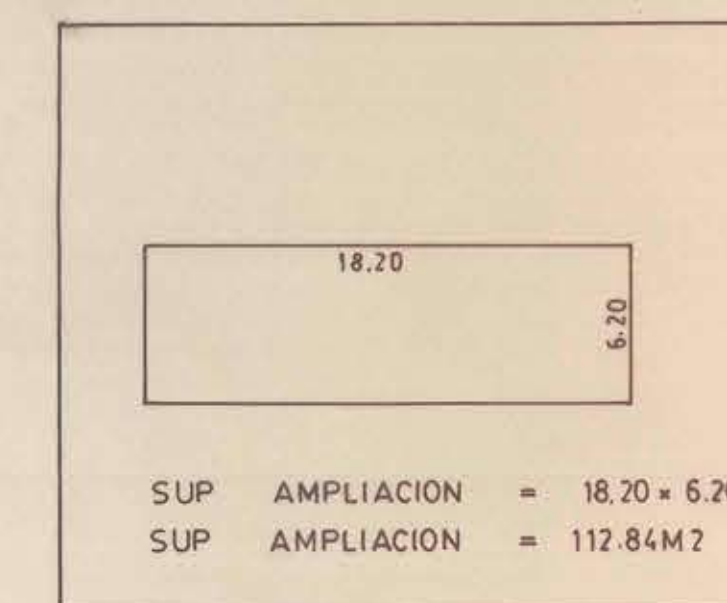

SUPERFICIE
ESCALA S/E

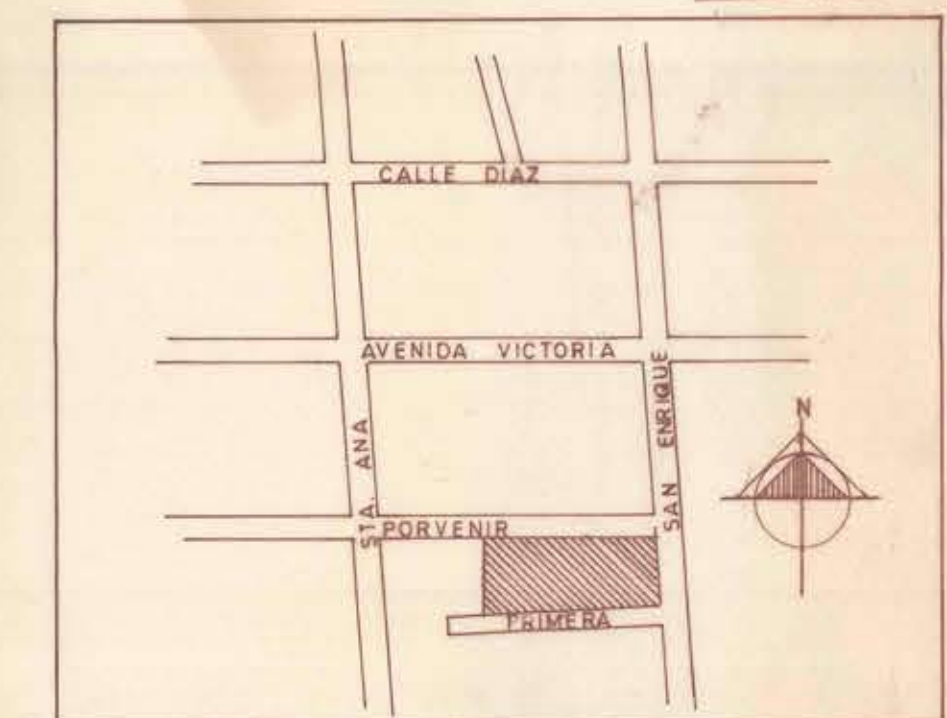

UBICACION
ESCALA S/E

PROGRAMA DISEÑOS DE INGENIERIA CREDITO BID / 1992			
UNIDAD TECNICA	ORGANISMO REVISOR	REPOSICION SS HH Y SALAS ESCUELA D405 VILLA ALEMANA	
SERPLAC SECRETARIA REGIONAL MINIST. DE PLANNIFICACION Y COORDINACION WALTER ERASERN M. SECRETARIO REG.	M.O.P. DIRECCION GENERAL DE OBRAS PUBLICAS DIRECCION DE ARQTRA. OP. REGIONAL PATRICIO VALENZUELA H. DIRECTOR REGIONAL	BIP N°	
F. REUTORO C. ARQTO. SERPLAC	JEFE DE UNIDAD DE PROYECTO ARQTO. DAVID GREEN D. ARQTO. LAUTARO SARMIENTO B. ARQTO. CARLOS RODRIGUEZ C.	CONTENIDO LAMINA : PLANTA DE ARQUITECTURA ELEVACIONES CORTE EMPLAZAMIENTO SUPERFICIE Y UBICACION	
ESCALAS: INDICADAS		FECHA: ENERO 1993	
CONSULTOR		ARQUITECTO	
			N° LAMINA 1/3