




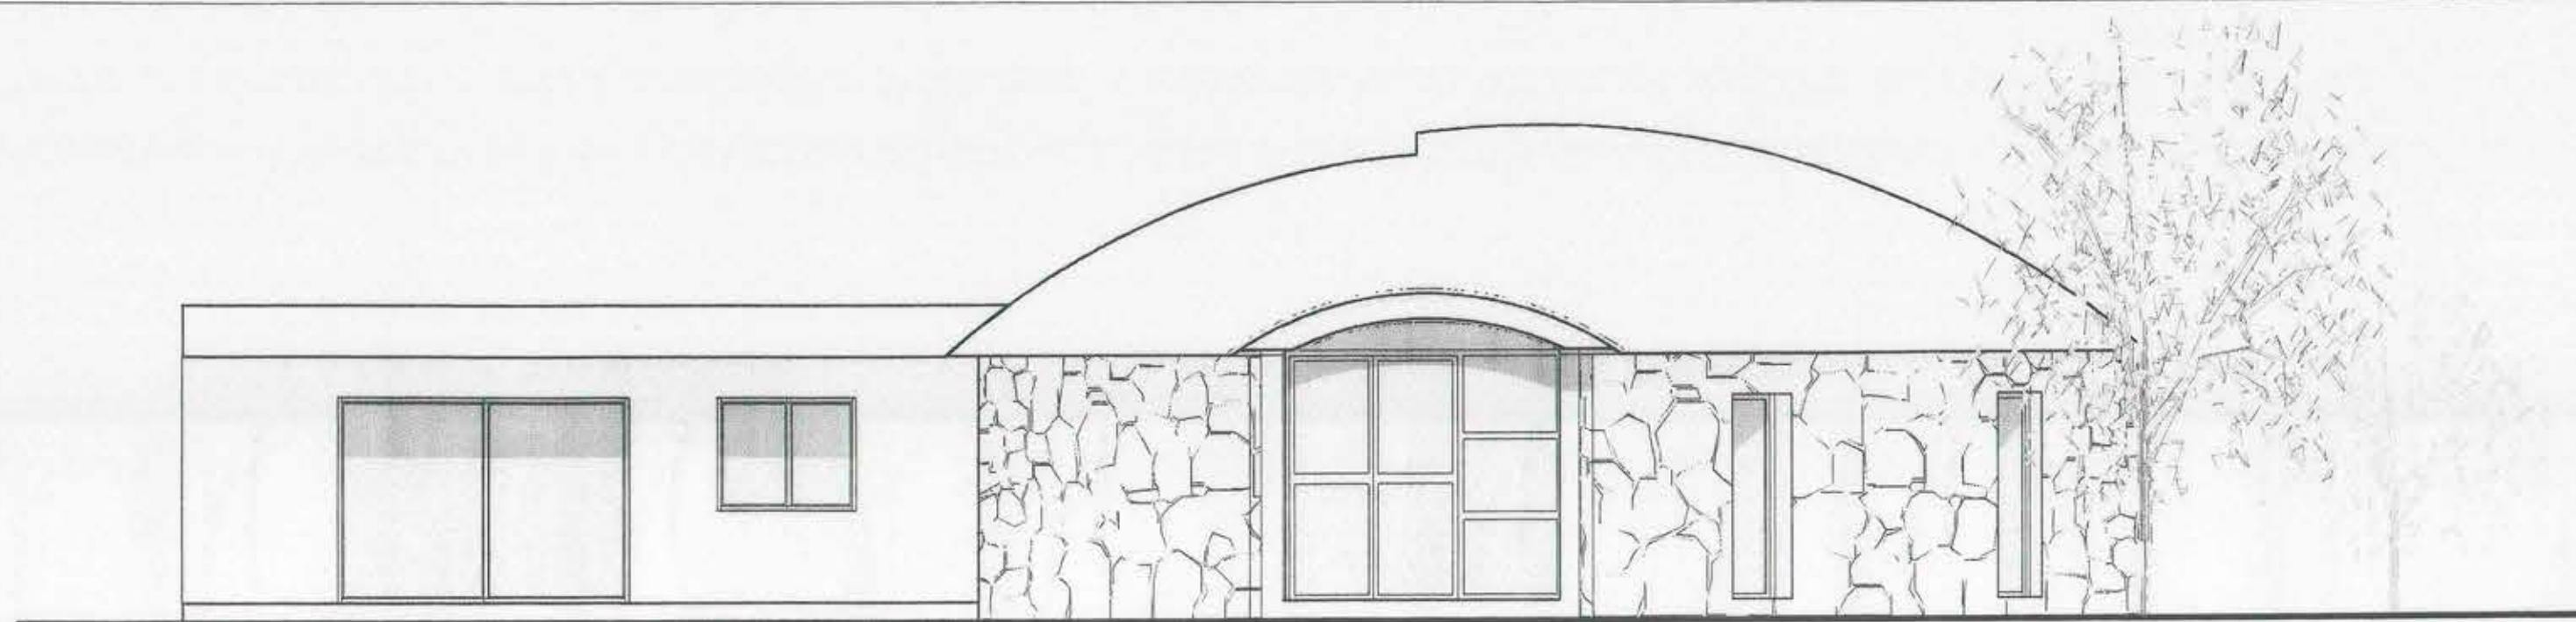


ELEVACION ATAMU TEKENA
Escala = 1: 50

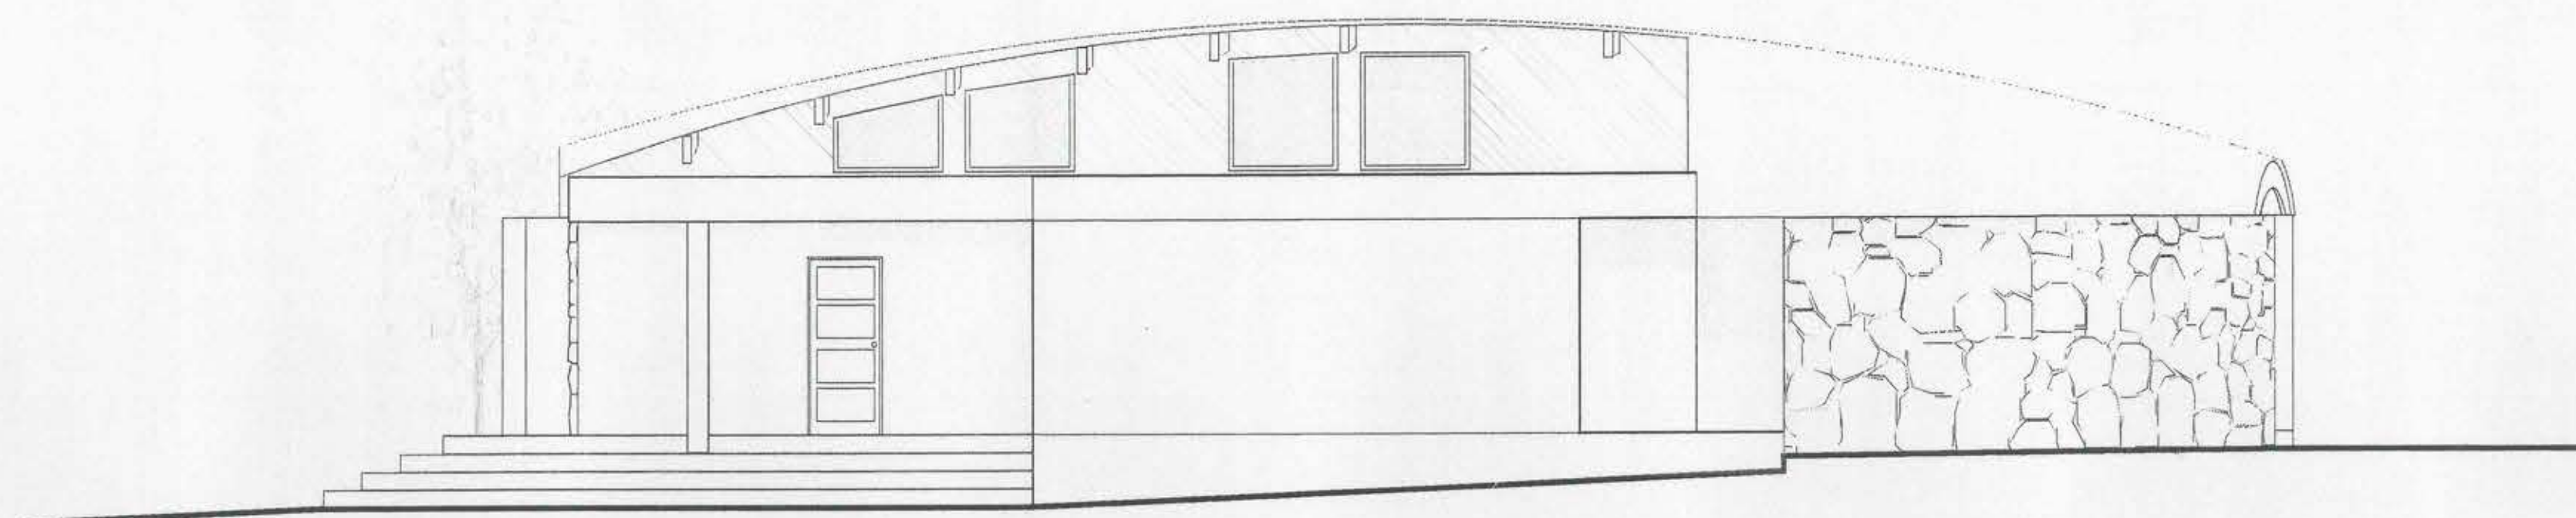

ELEVACION SUR
Escala = 1: 50

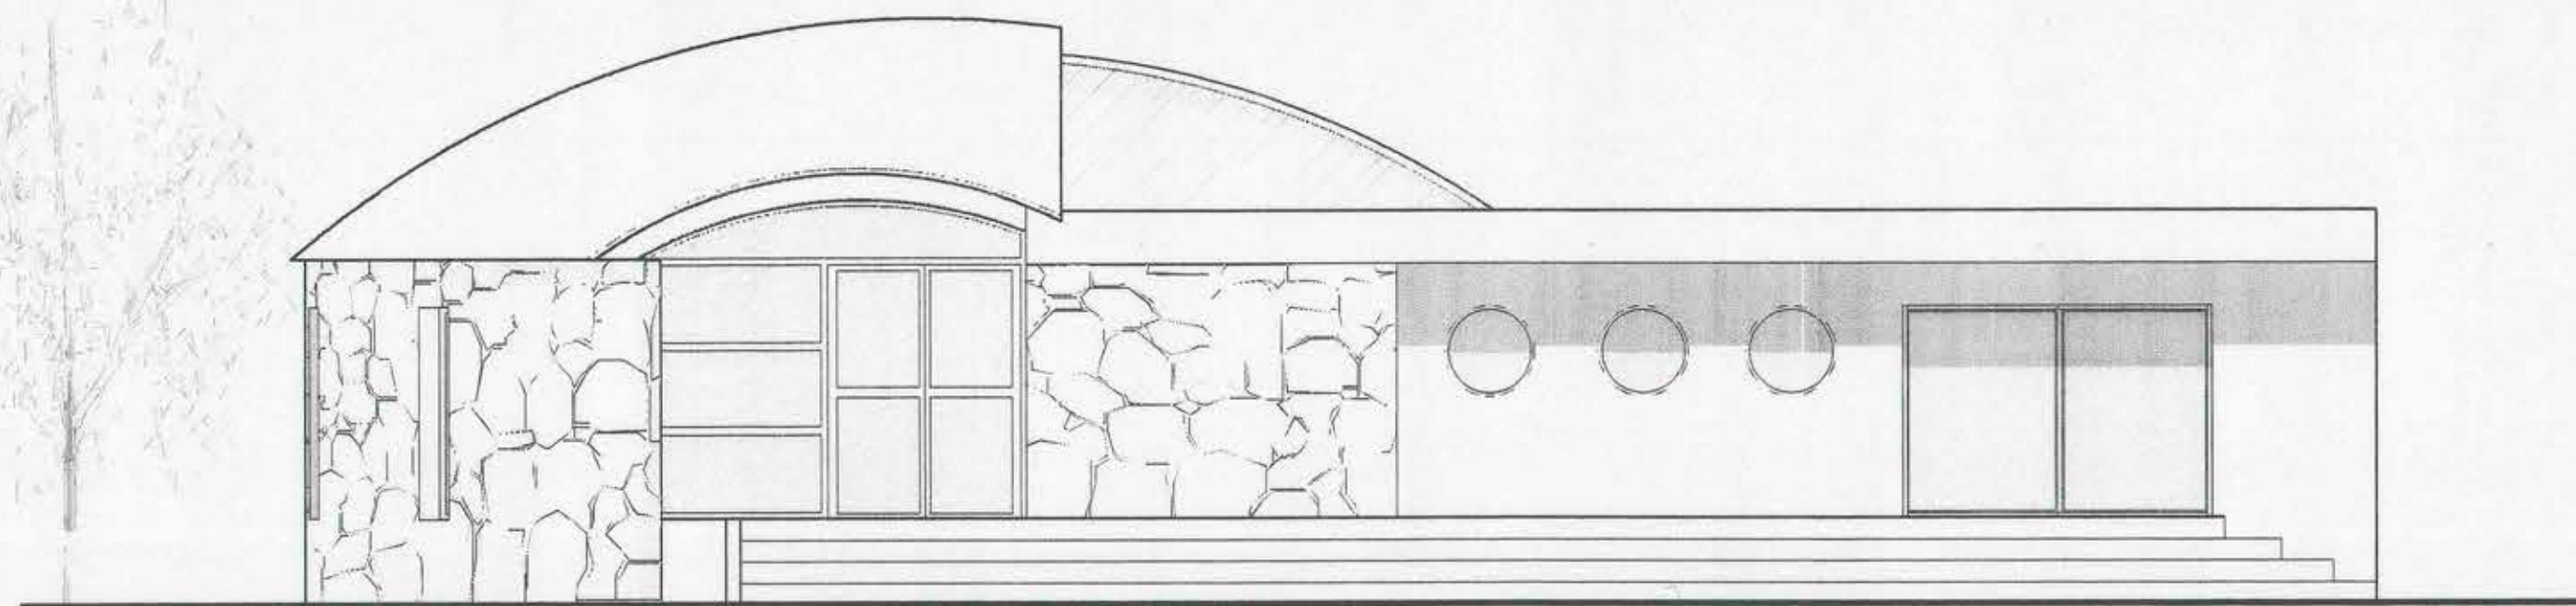

ELEVACION KIRI REVA
Escala = 1: 50

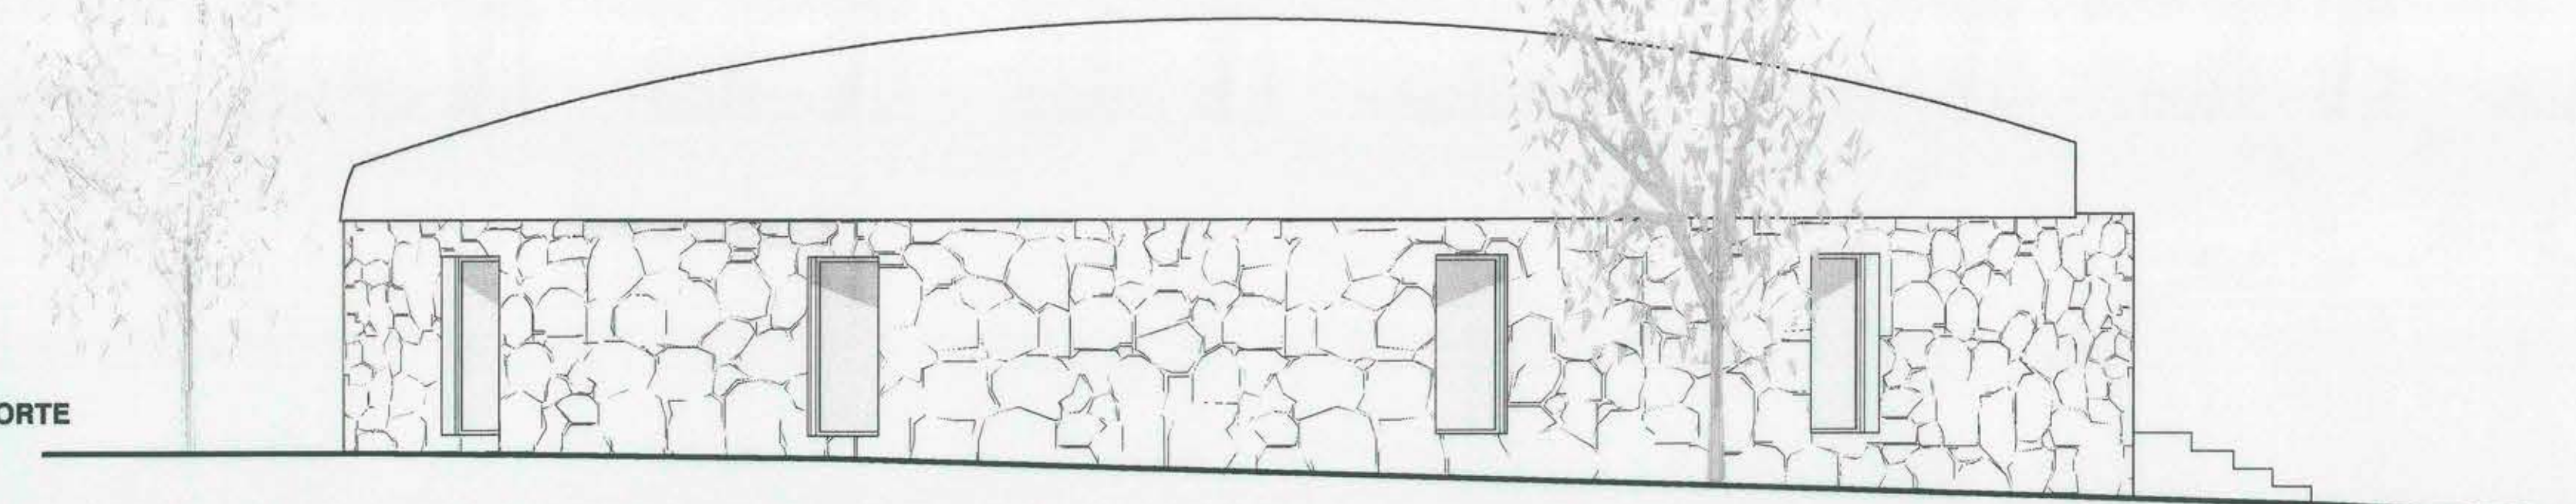

ELEVACION NORTE
Escala = 1: 50

N

REGION V Region

PROVINCIA Isla de Pascua

COMUNA Isla de Pascua

DIRECCION Atamu Tekena s/n

LUGAR Hanga Roa

SUPERFICIE DEL TERRENO 950 m2

SUPERFICIE EXISTENTE 105 m2

SUPERFICIE CONSTRUC. NUEVA 121 m2

SIMBOLOGIA

PLANO Elevaciones

ARQUITECTO ANDRES MAC DONALD

EMPRESA CONSTRUCTORA

PROPIETARIO

REPUBLICA DE CHILE

MINISTERIO DE VIVIENDA Y URBANISMO

SECRETARIA REGIONAL DE VALPARAISO

03

REVISION

ESCALA 1/50

FECHA OCTUBRE 2005

2/10/05