

CAMINO RURAL A SN JUAN


Baños
Existente

Escuela
Existente


Casa
Existente

ESCUELA REPUESTA

PLANTA GRAL. Y EMPLAZAMIENTO ESC. - 1:500

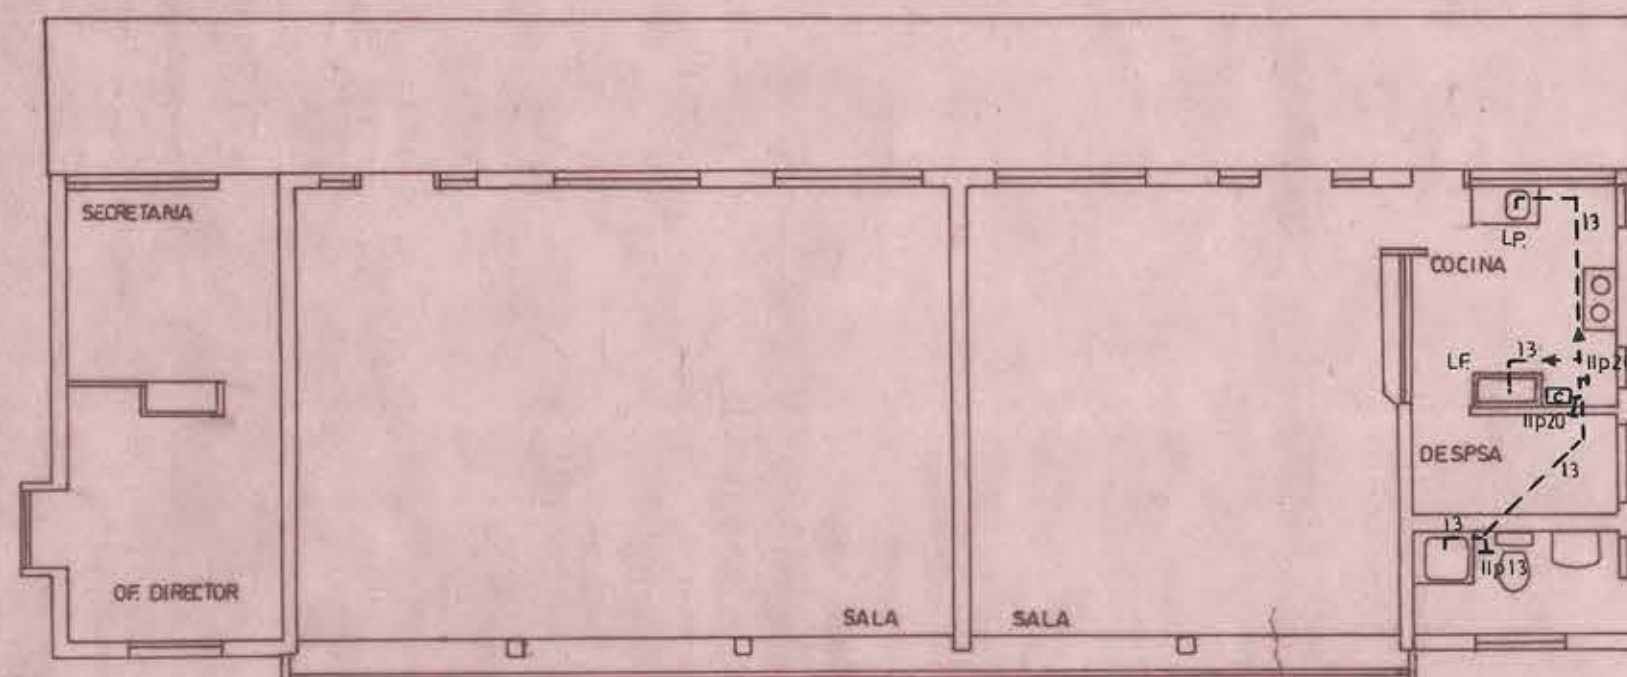

PLANTA

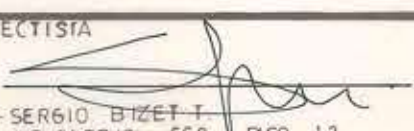PLANO DE AGUA CALIENTE	PROYECTO DEFINITIVO	FIRMAS	UBICACION	DATOS TECNICOS
CALLE.- CAMINO RURAL	AVISO DE INICIACION N°	PROPIETARIO		
COMUNA -SN. ANTONIO	CERTIFICADO DE FACTIBILIDAD N°	NOM - DOM - COM -		
REGION - 5ta		PROYECTISTA  NOM - SERGIO BIZET I DOM - MELGAREJO 669 PISO 13 PROF. C. CIVIL		
OBRA-REPOSICION ESCUELA EL HUINCA		CONTRATISTA		
LAMINA 2 DE 2		NOM. - AGUSTIN RAMIREZ C. DOM - PROF. - ARQUITECTO		CERTIFICADO N° FECHA - N° DE ARTEFACTOS -
ESCALA - 1:100				