



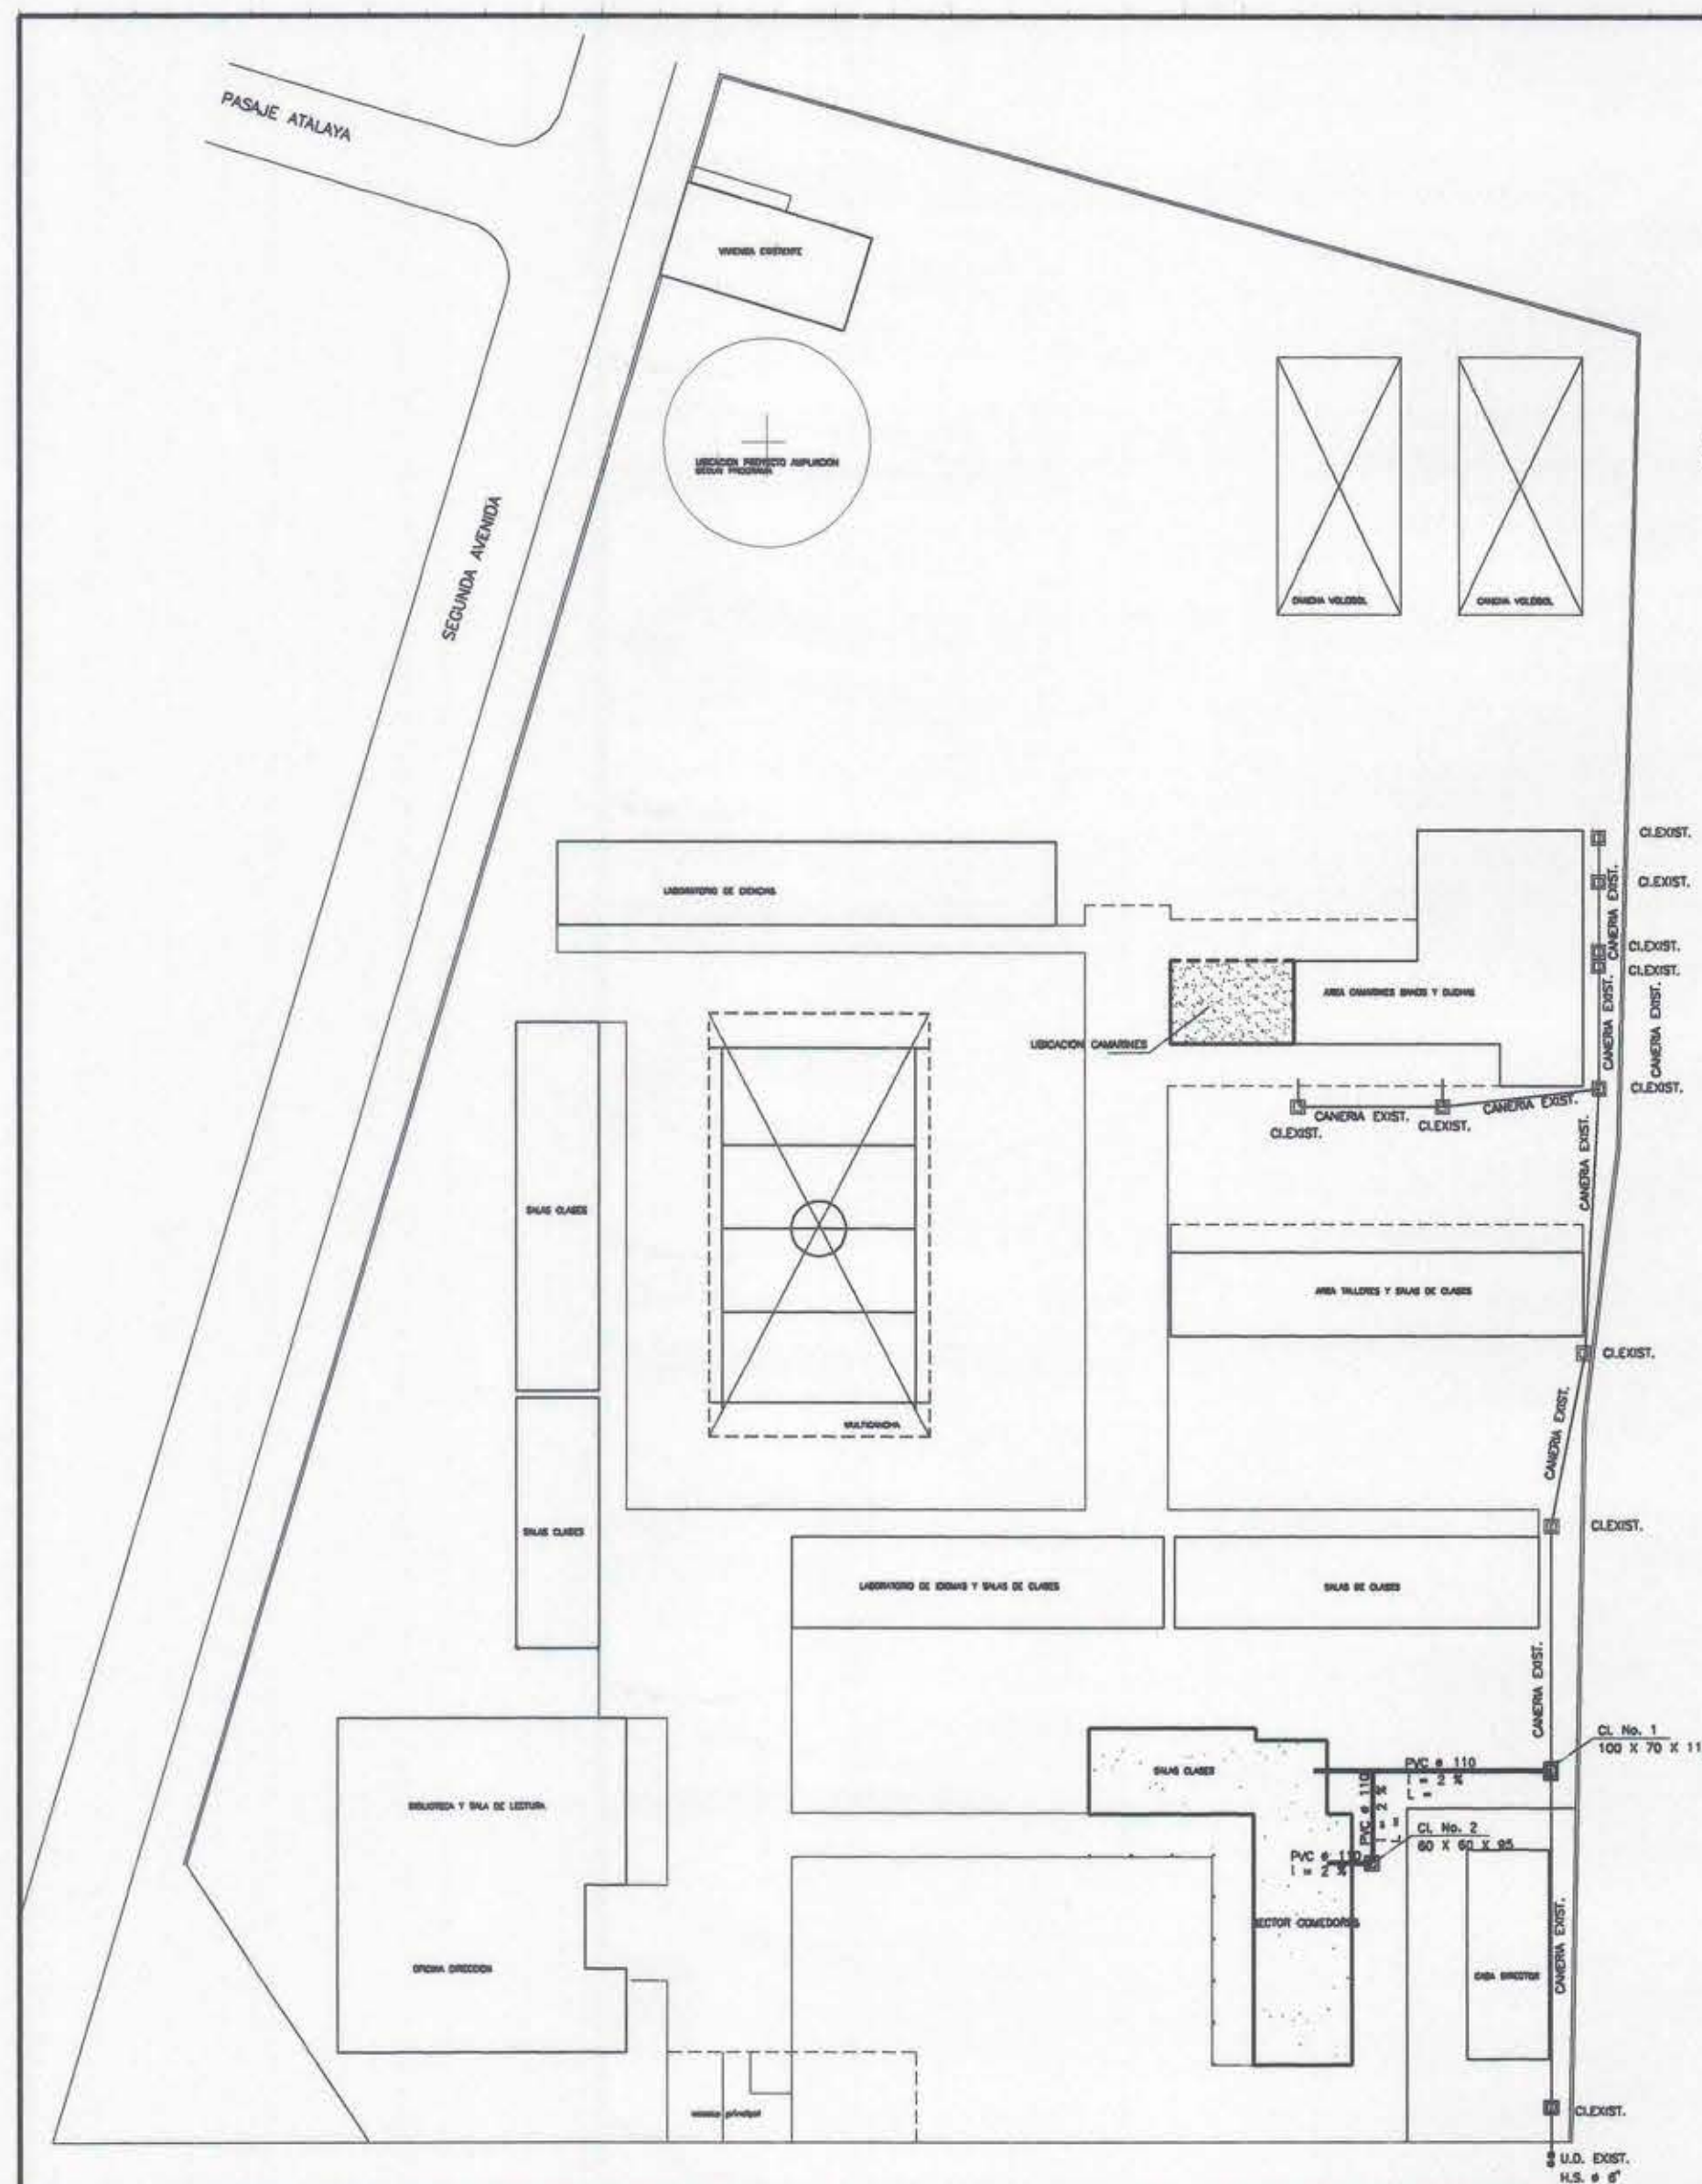


PLANTA GENERAL ALCANTARILLADO
ESCALA 1 : 500

NOTAS:


- 1.- TODOS LOS LAVAMANOS LLEVAN SIFON INDEPENDIENTE INCLUSO LOS QUE DESCARGAN A PILETAS DE 140 X 75.
- 2.- TODAS LAS DUCHAS LLEVAN SIFON Ø 38 MM.
- 3.- LAVAPLATOS LLEVAN SIFON 2" Y DESCARGA Ø 75 MM.

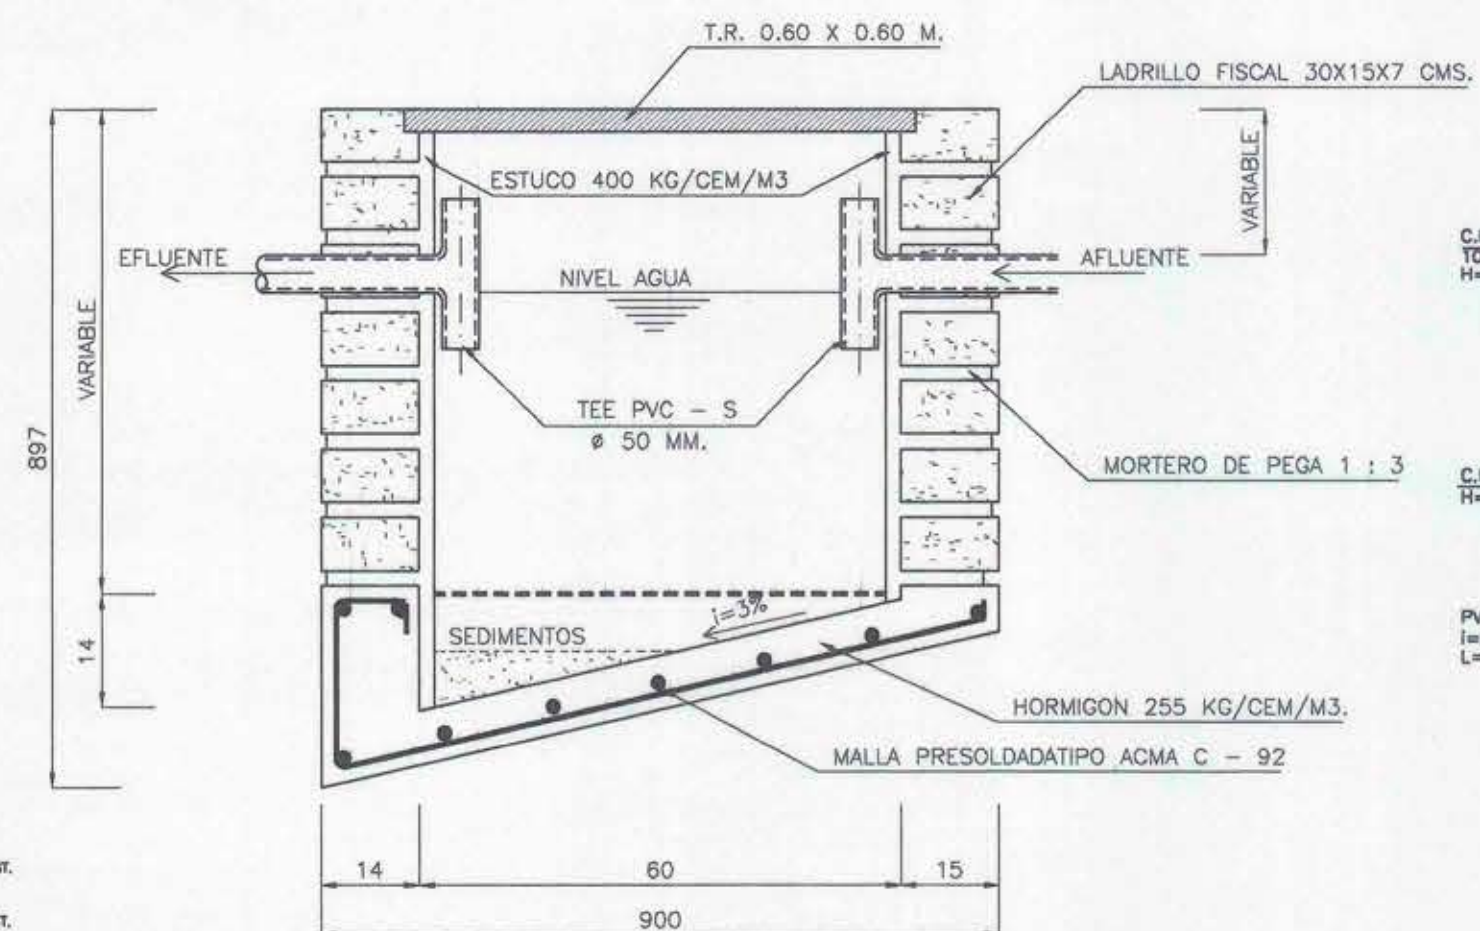

CAMARA DESGRASADORA
TIPO ALBANILERIA
ESCALA 1 : 10

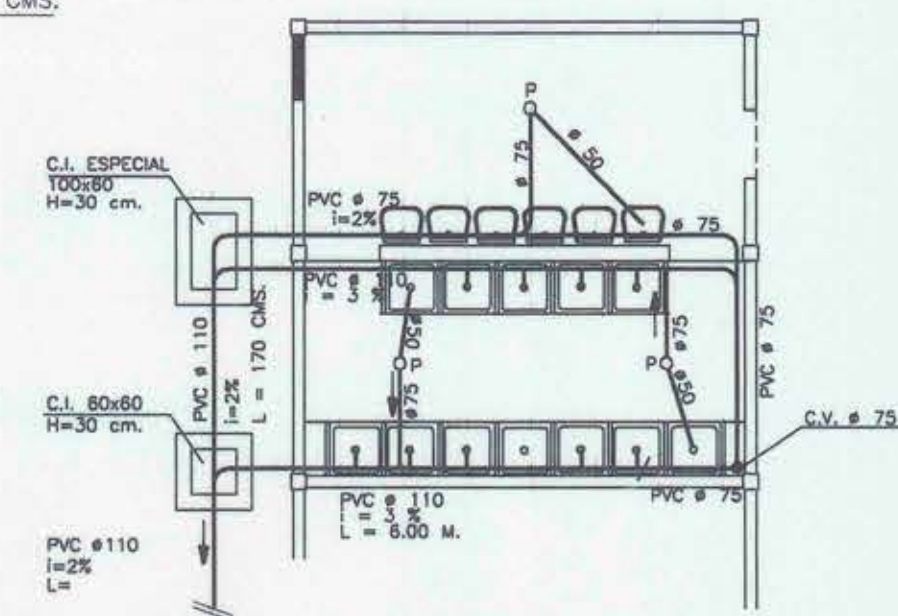

PLANTA ALCANTARILLADO
SECTOR CAMARINES
ESCALA 1 : 100

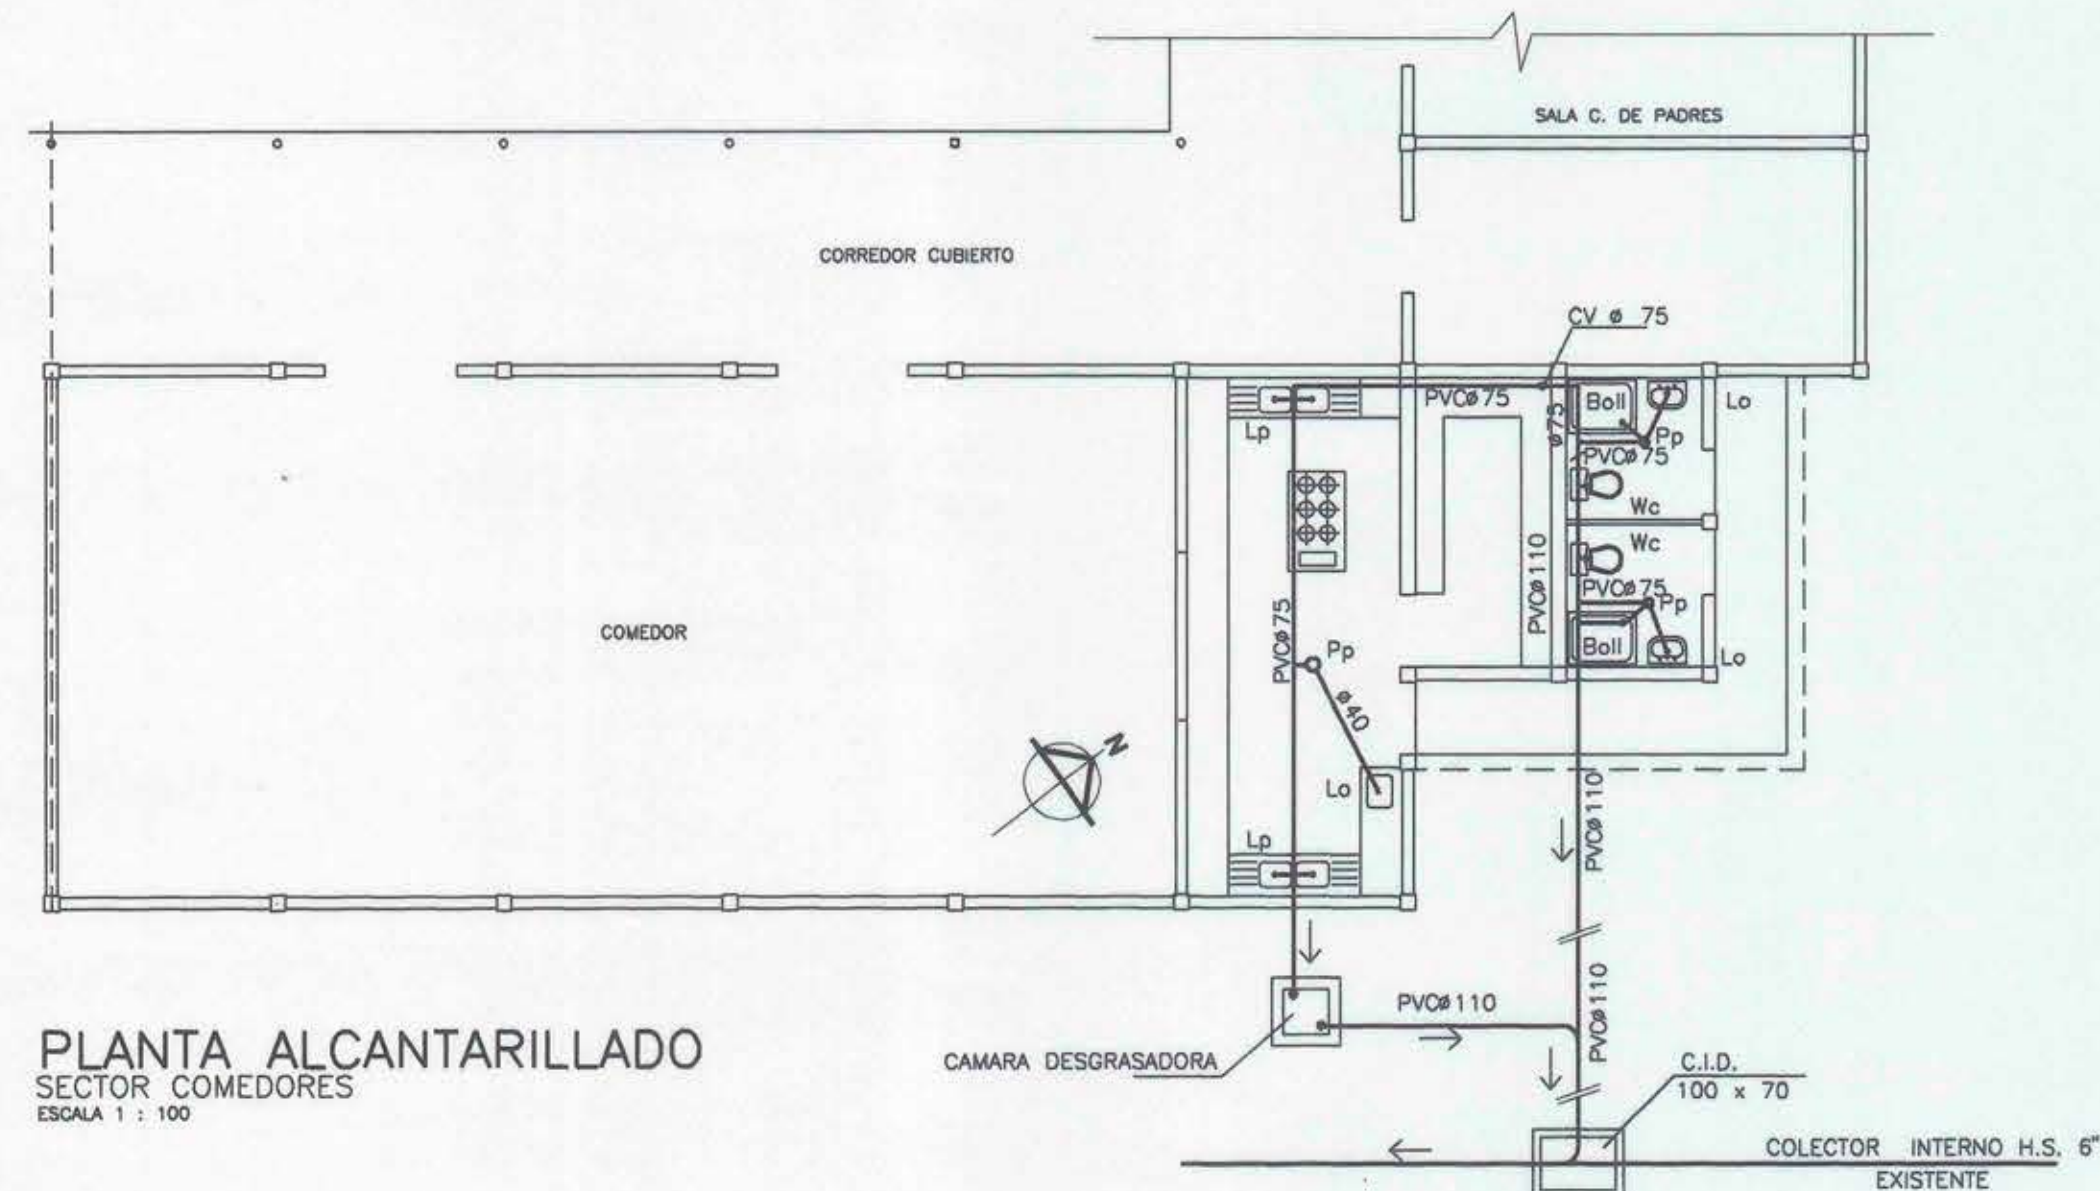

PLANTA ALCANTARILLADO
SECTOR COMEDORES
ESCALA 1 : 100

PLANO DE ALCANTARILLADO	PROYECTO	FIRMAS	UBICACION	DATOS TECNICOS
CALLE : AV. VALPARAISO N°133	AVISO DE INICIACION N° CERTIFICADO DE FACTIBILIDAD N°	PROPIETARIO NOMBRE: 1. MUNICIPALIDAD DE VILLA ALEMANA DOMICILIO: AV. VALPARAISO N°133 VILLA ALEMANA		COLECTOR Ø 200 MM. U.D. EXISTENTE CALLE: AVDA. VALPARAISO PROFUNDIDAD: PENDIENTE: DIAMETRO: LARGO:
LUGAR : VILLA ALEMANA	REVISOR	PROYECTISTA NOMBRE: HUGO ZUNIGA CERDA DOMICILIO: DAVID BEAR 156-C QUILPUÉ REG.SENDOS N° 5.492.242-7 FONO : 942578		
COMUNA : VILLA ALEMANA	FECHA DE INICIACION	CONTRATISTA		
ROL N°	FECHA DE TERMINO	NOMBRE: DOMICILIO: REG.SENDOS N°		
ESCALA 1:100	AUTORIZACION DE CONEXION O EMPALME	N°		AUTORIZACION DE DESAGUE No. FACT. No. 1031/96 FECHA: SON 26 ARTEFACTOS