




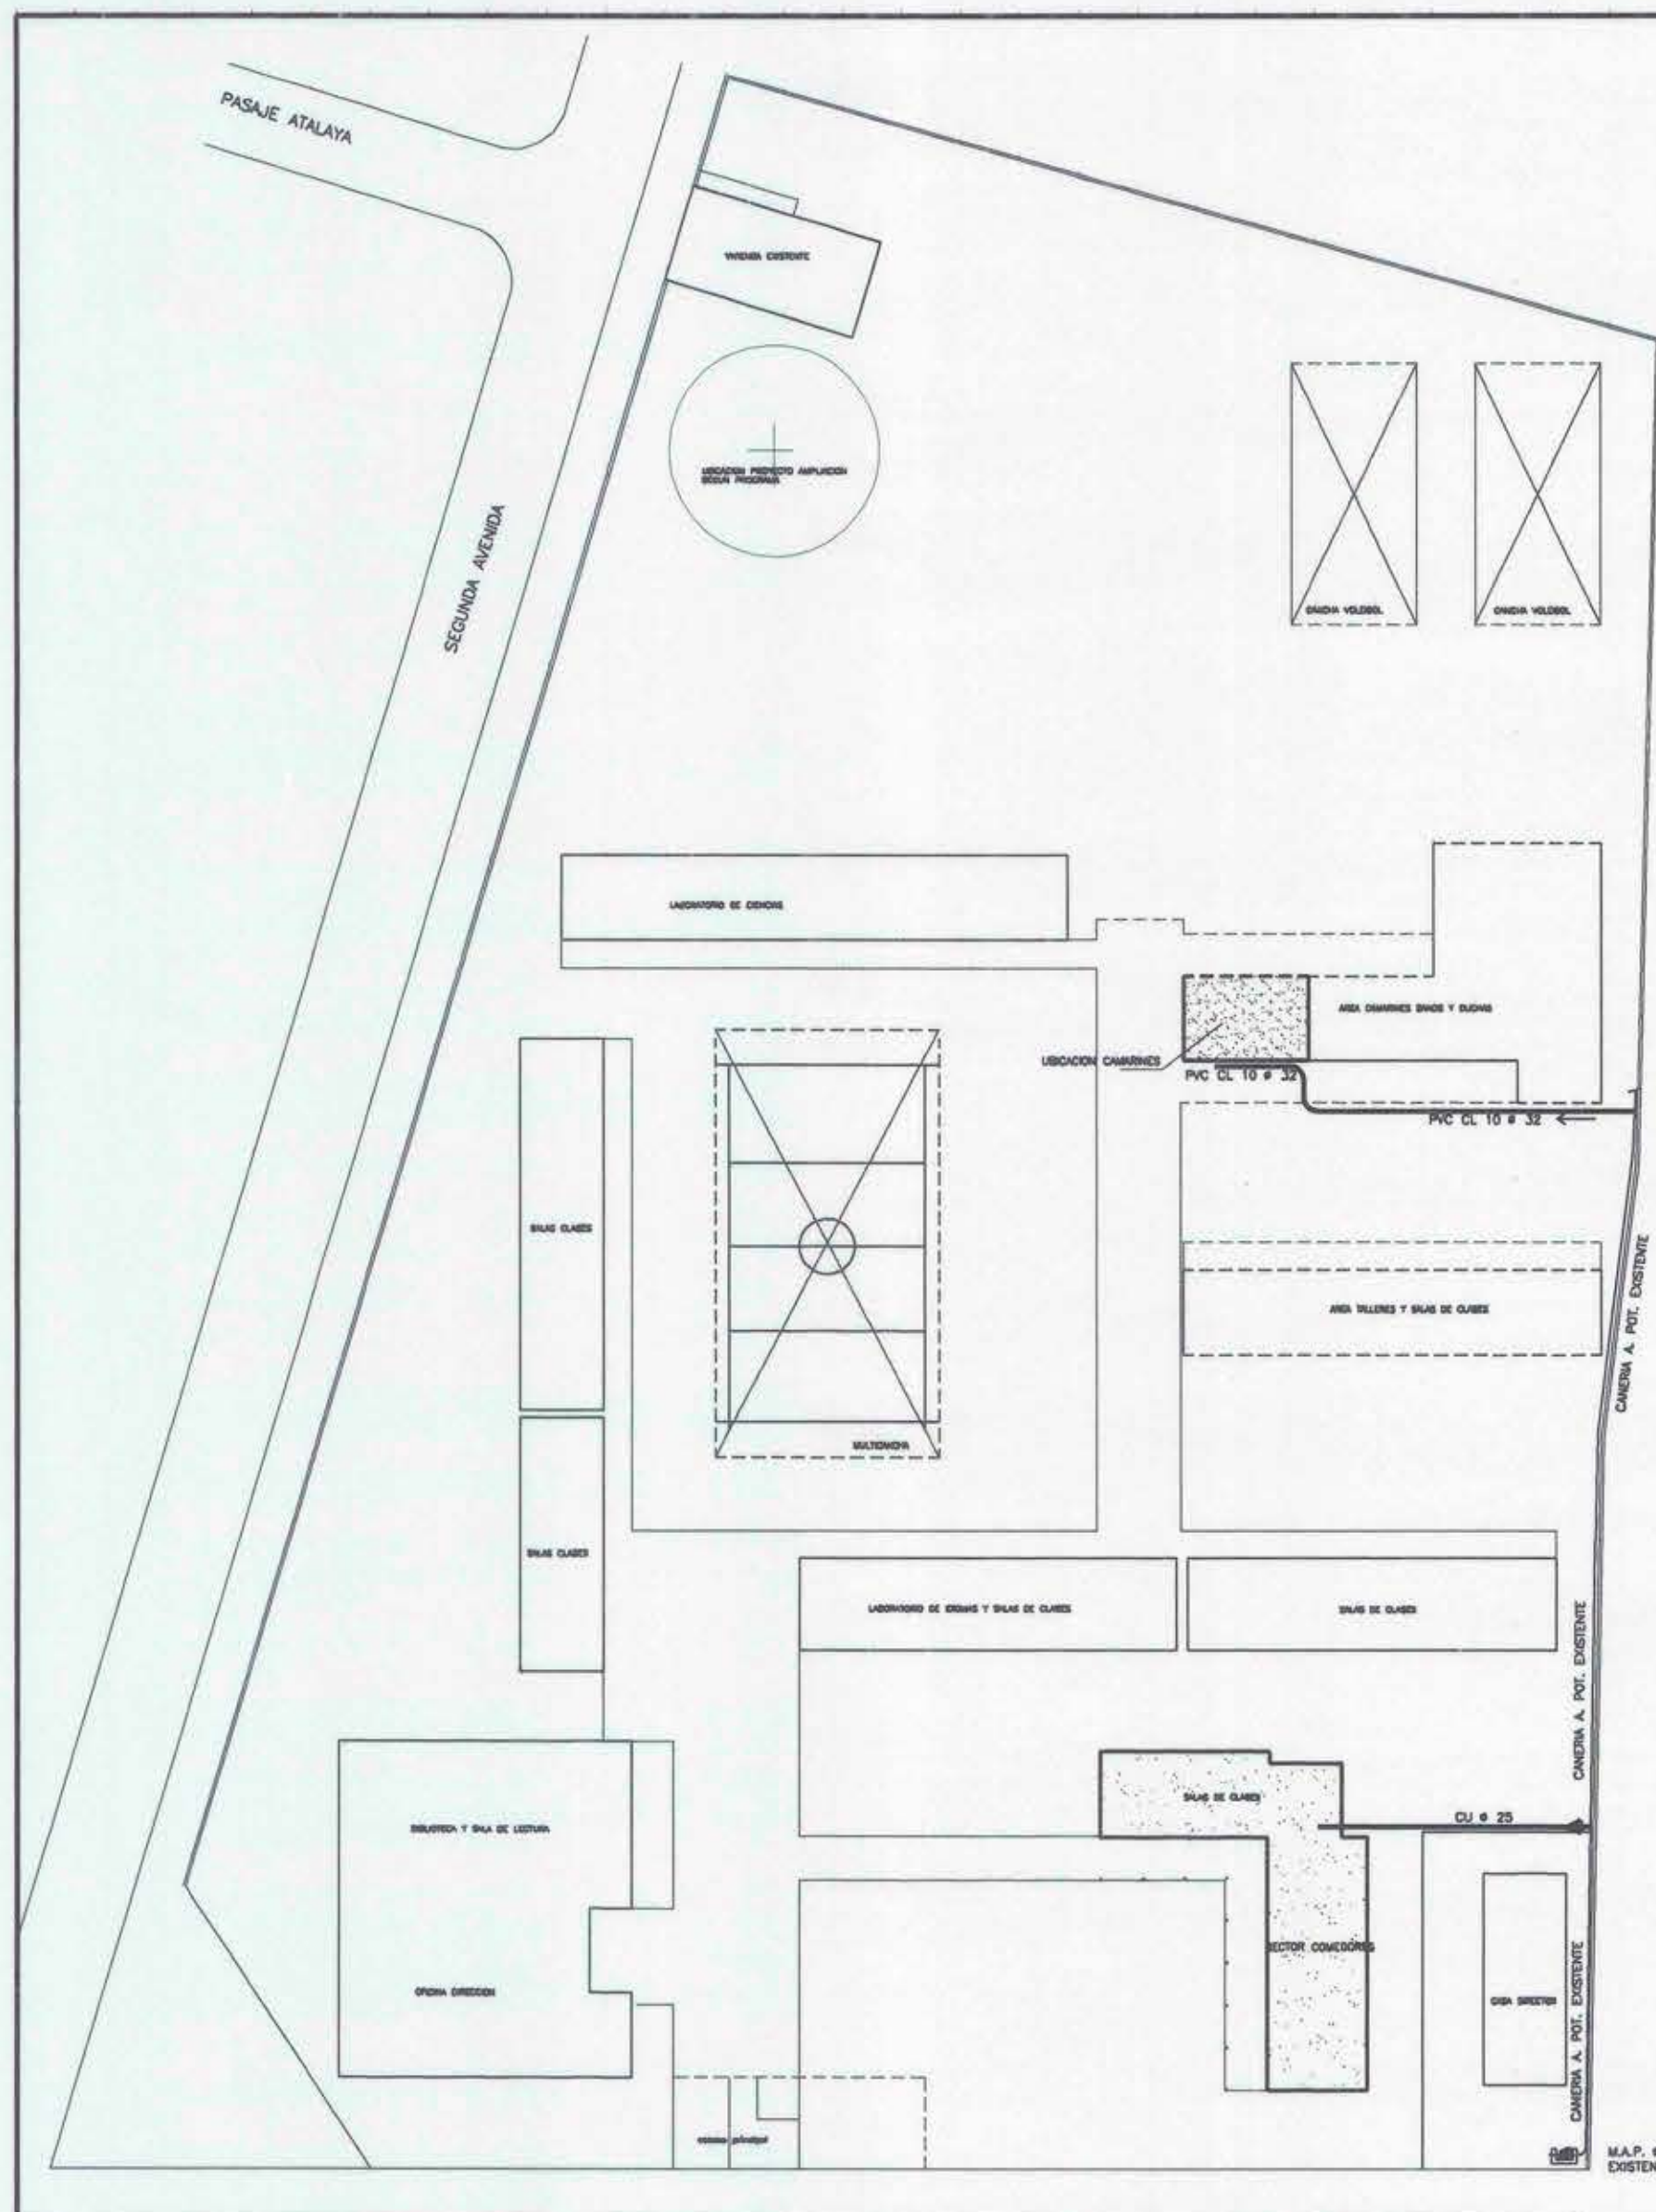


PLANTA GENERAL AGUA FRIA
ESCALA 1 : 500

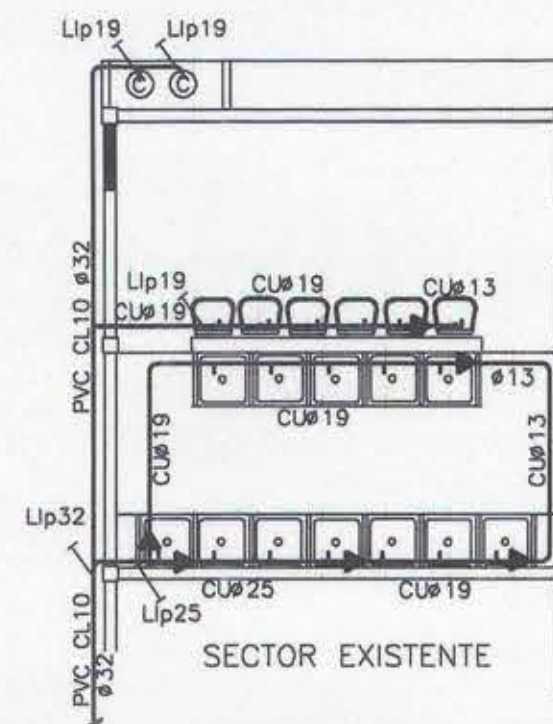


PLANTA AGUA FRIA
SECTOR CAMARINES
ESCALA 1 : 100

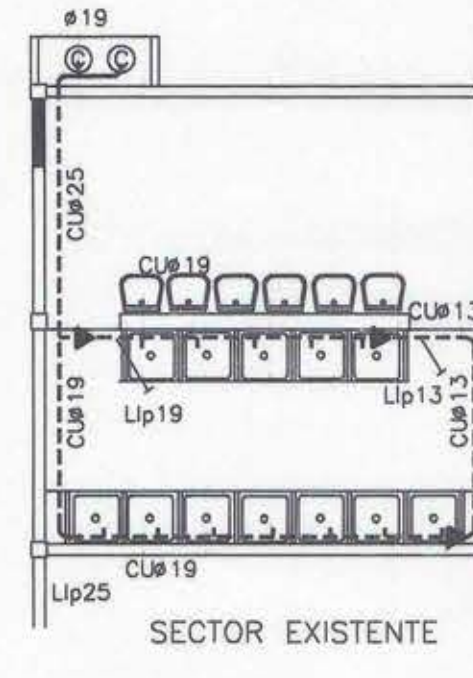

PLANTA AGUA CALIENTE
SECTOR CAMARINES
ESCALA 1 : 100

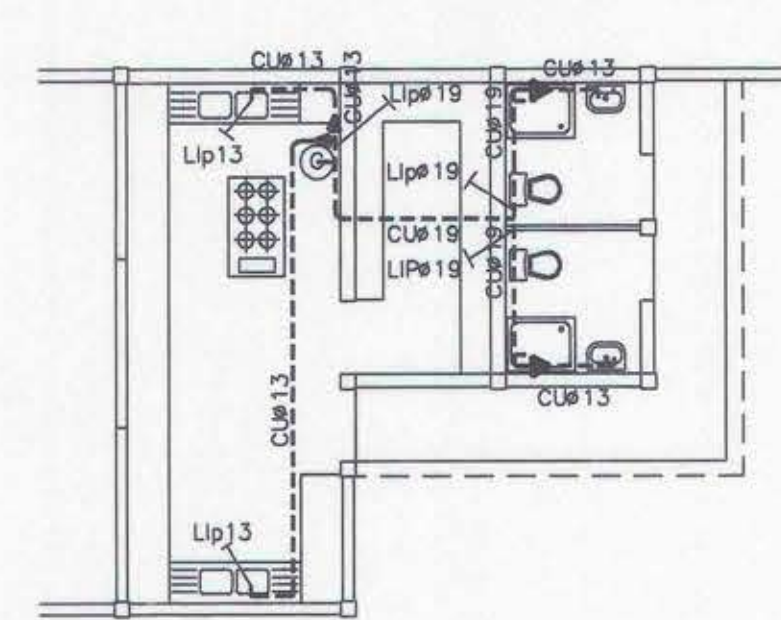

PLANTA AGUA CALIENTE
SECTOR COMEDORES
ESCALA 1 : 100

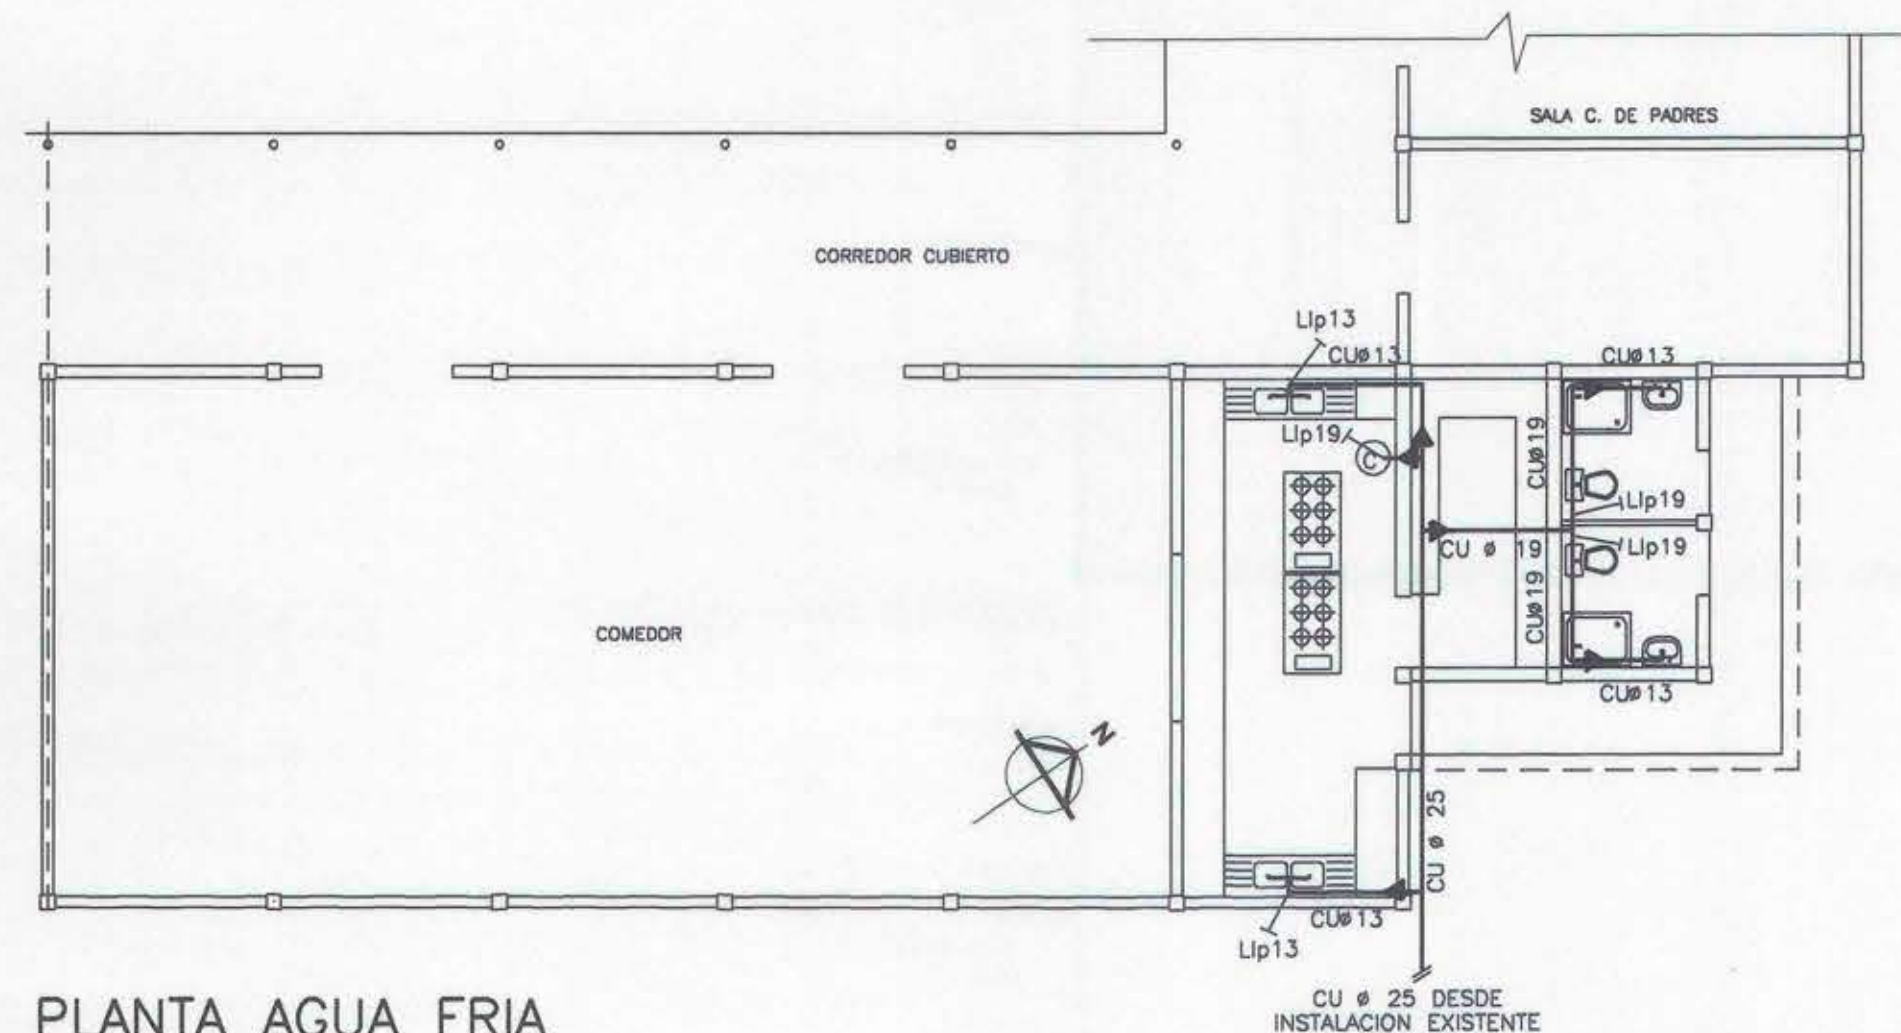

PLANTA AGUA FRIA
SECTOR COMEDORES
ESCALA 1 : 100

NOTA :
SE CONSIDERAN 2 CALEFONT 13 LTS. C/U.
CALEFONT 1 = PARA SECTOR COCINA.
CALEFONT 2 = PARA SECTOR BAÑO PERSONAL

PLANO DE AGUA POTABLE	PROYECTO	FIRMAS	UBICACION	DATOS TECNICOS
CALLE : AV. VALPARAISO N°133	AVISO DE INICIACION N° CERTIFICADO DE FACTIBILIDAD N°	PROPIETARIO NOMBRE: I. MUNICIPALIDAD DE VILLA ALEMANA DOMICILIO: AV. VALPARAISO N°133 VILLA ALEMANA		MATRIZ Ø 200 MM. M.A.P. EXISTENTE
LUGAR : VILLA ALEMANA		PROYECTISTA NOMBRE: HUGO ZUNIGA CERDA DOMICILIO: DAVID BEAR 156-C QUILPUE REG.SENDOS N° ? FONO : 942578		
COMUNA : VILLA ALEMANA	REVISOR	CONTRATISTA		
ROL N°	FECHA DE INICIACION	FECHA DE TERMINO		
ESCALA 1:100	AUTORIZACION DE CONEXION O EMPALME	N°		AUTORIZACION DE DESAGUE No. FACT. No. 1031/96 FECHA: SON 26 ARTEFACTOS