



ELEVACION NORTE
ESCALA 1 : 50

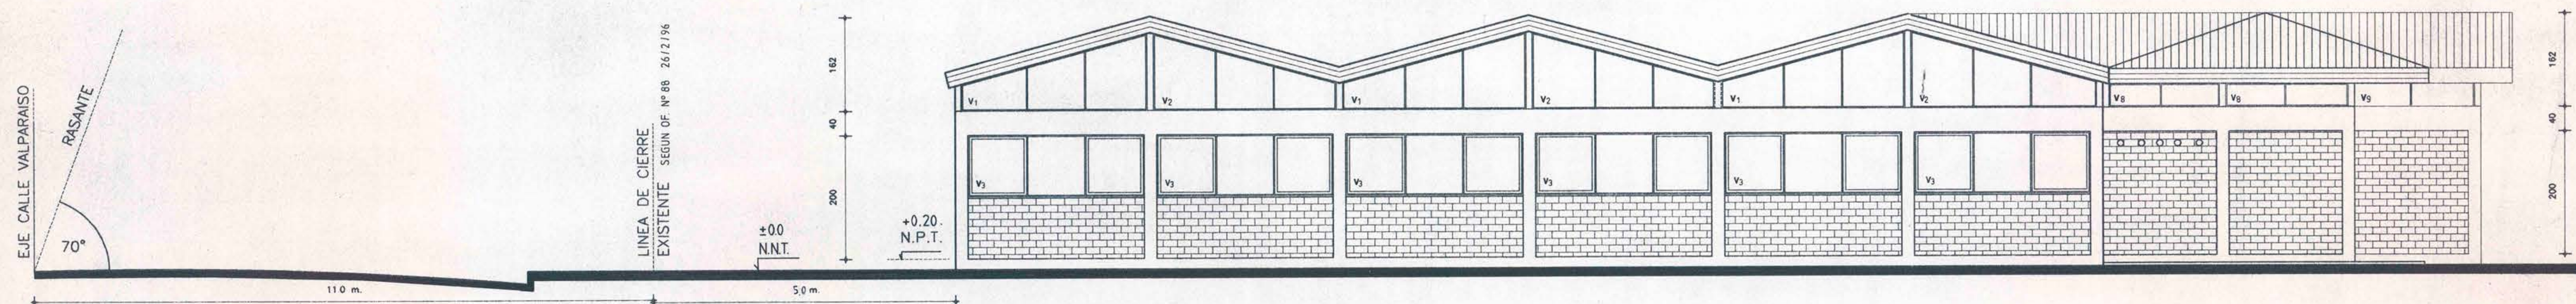

ELEVACION SUR
ESCALA 1 : 50

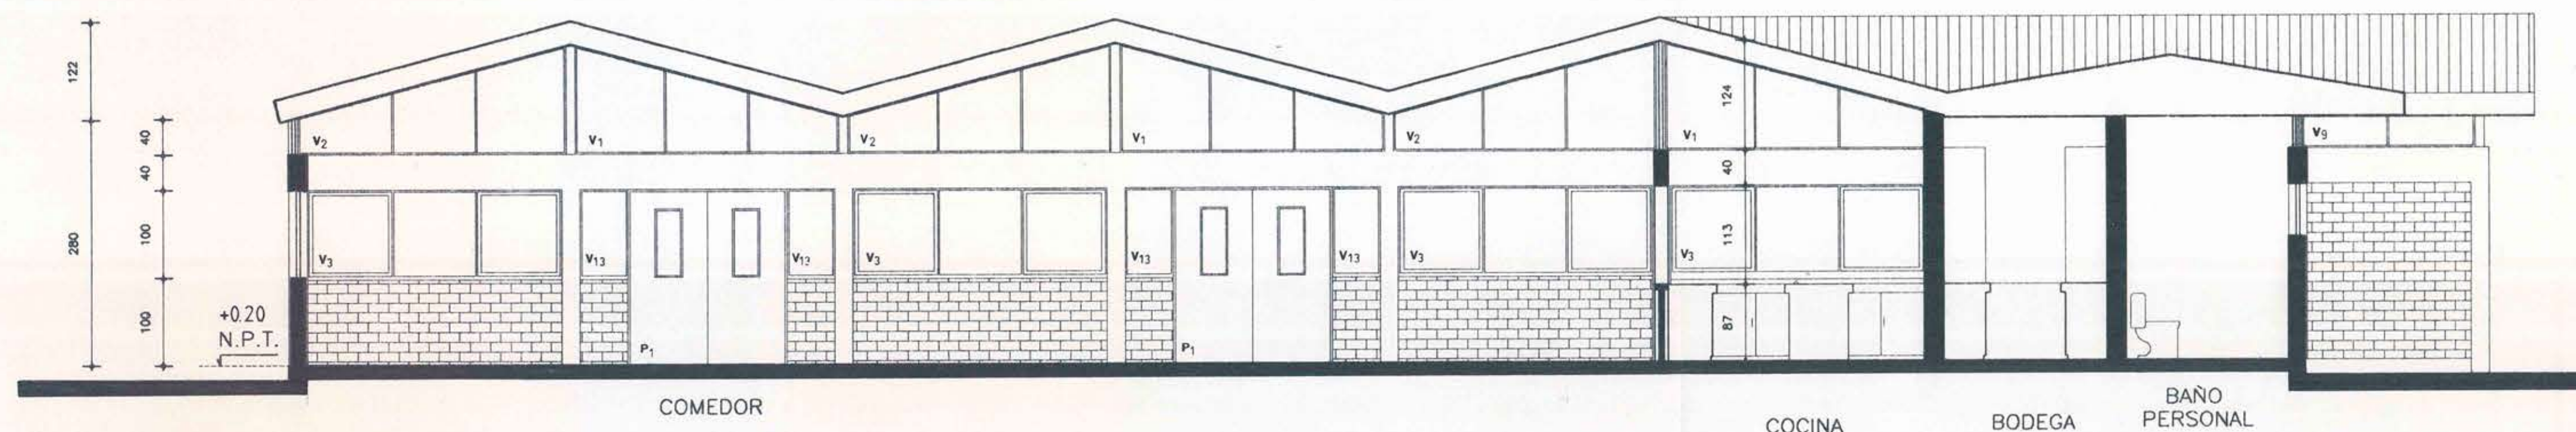

CORTE A-A'
ESCALA 1 : 50

GUILLERMO PARRA SILVA ARQUITECTO CONSULTOR MARCOS GALLARDO V. ARQUITECTO COLABORADOR		
M.O.P. DIRECCION GENERAL DE OBRAS PUBLICAS DIRECCION DE ARQUITECTURA OF. REG. VALPARAISO.		
obra MEJORAMIENTO Y EQUIPAMIENTO LICEO POLITECNICO A-38 comuna VILLA ALEMANA	piano ELEVACIONES CORTE A-A	lamina 3.
director regional PATRICIO VALENZUELA H. arquitecto	unidad de proyectos arqto. jefe DAVID GREEN D. arqto. rev. LAUTARO SARMIENTO B.	superficie fecha NOV. 1996 escala 1 : 50 formato A 1.