


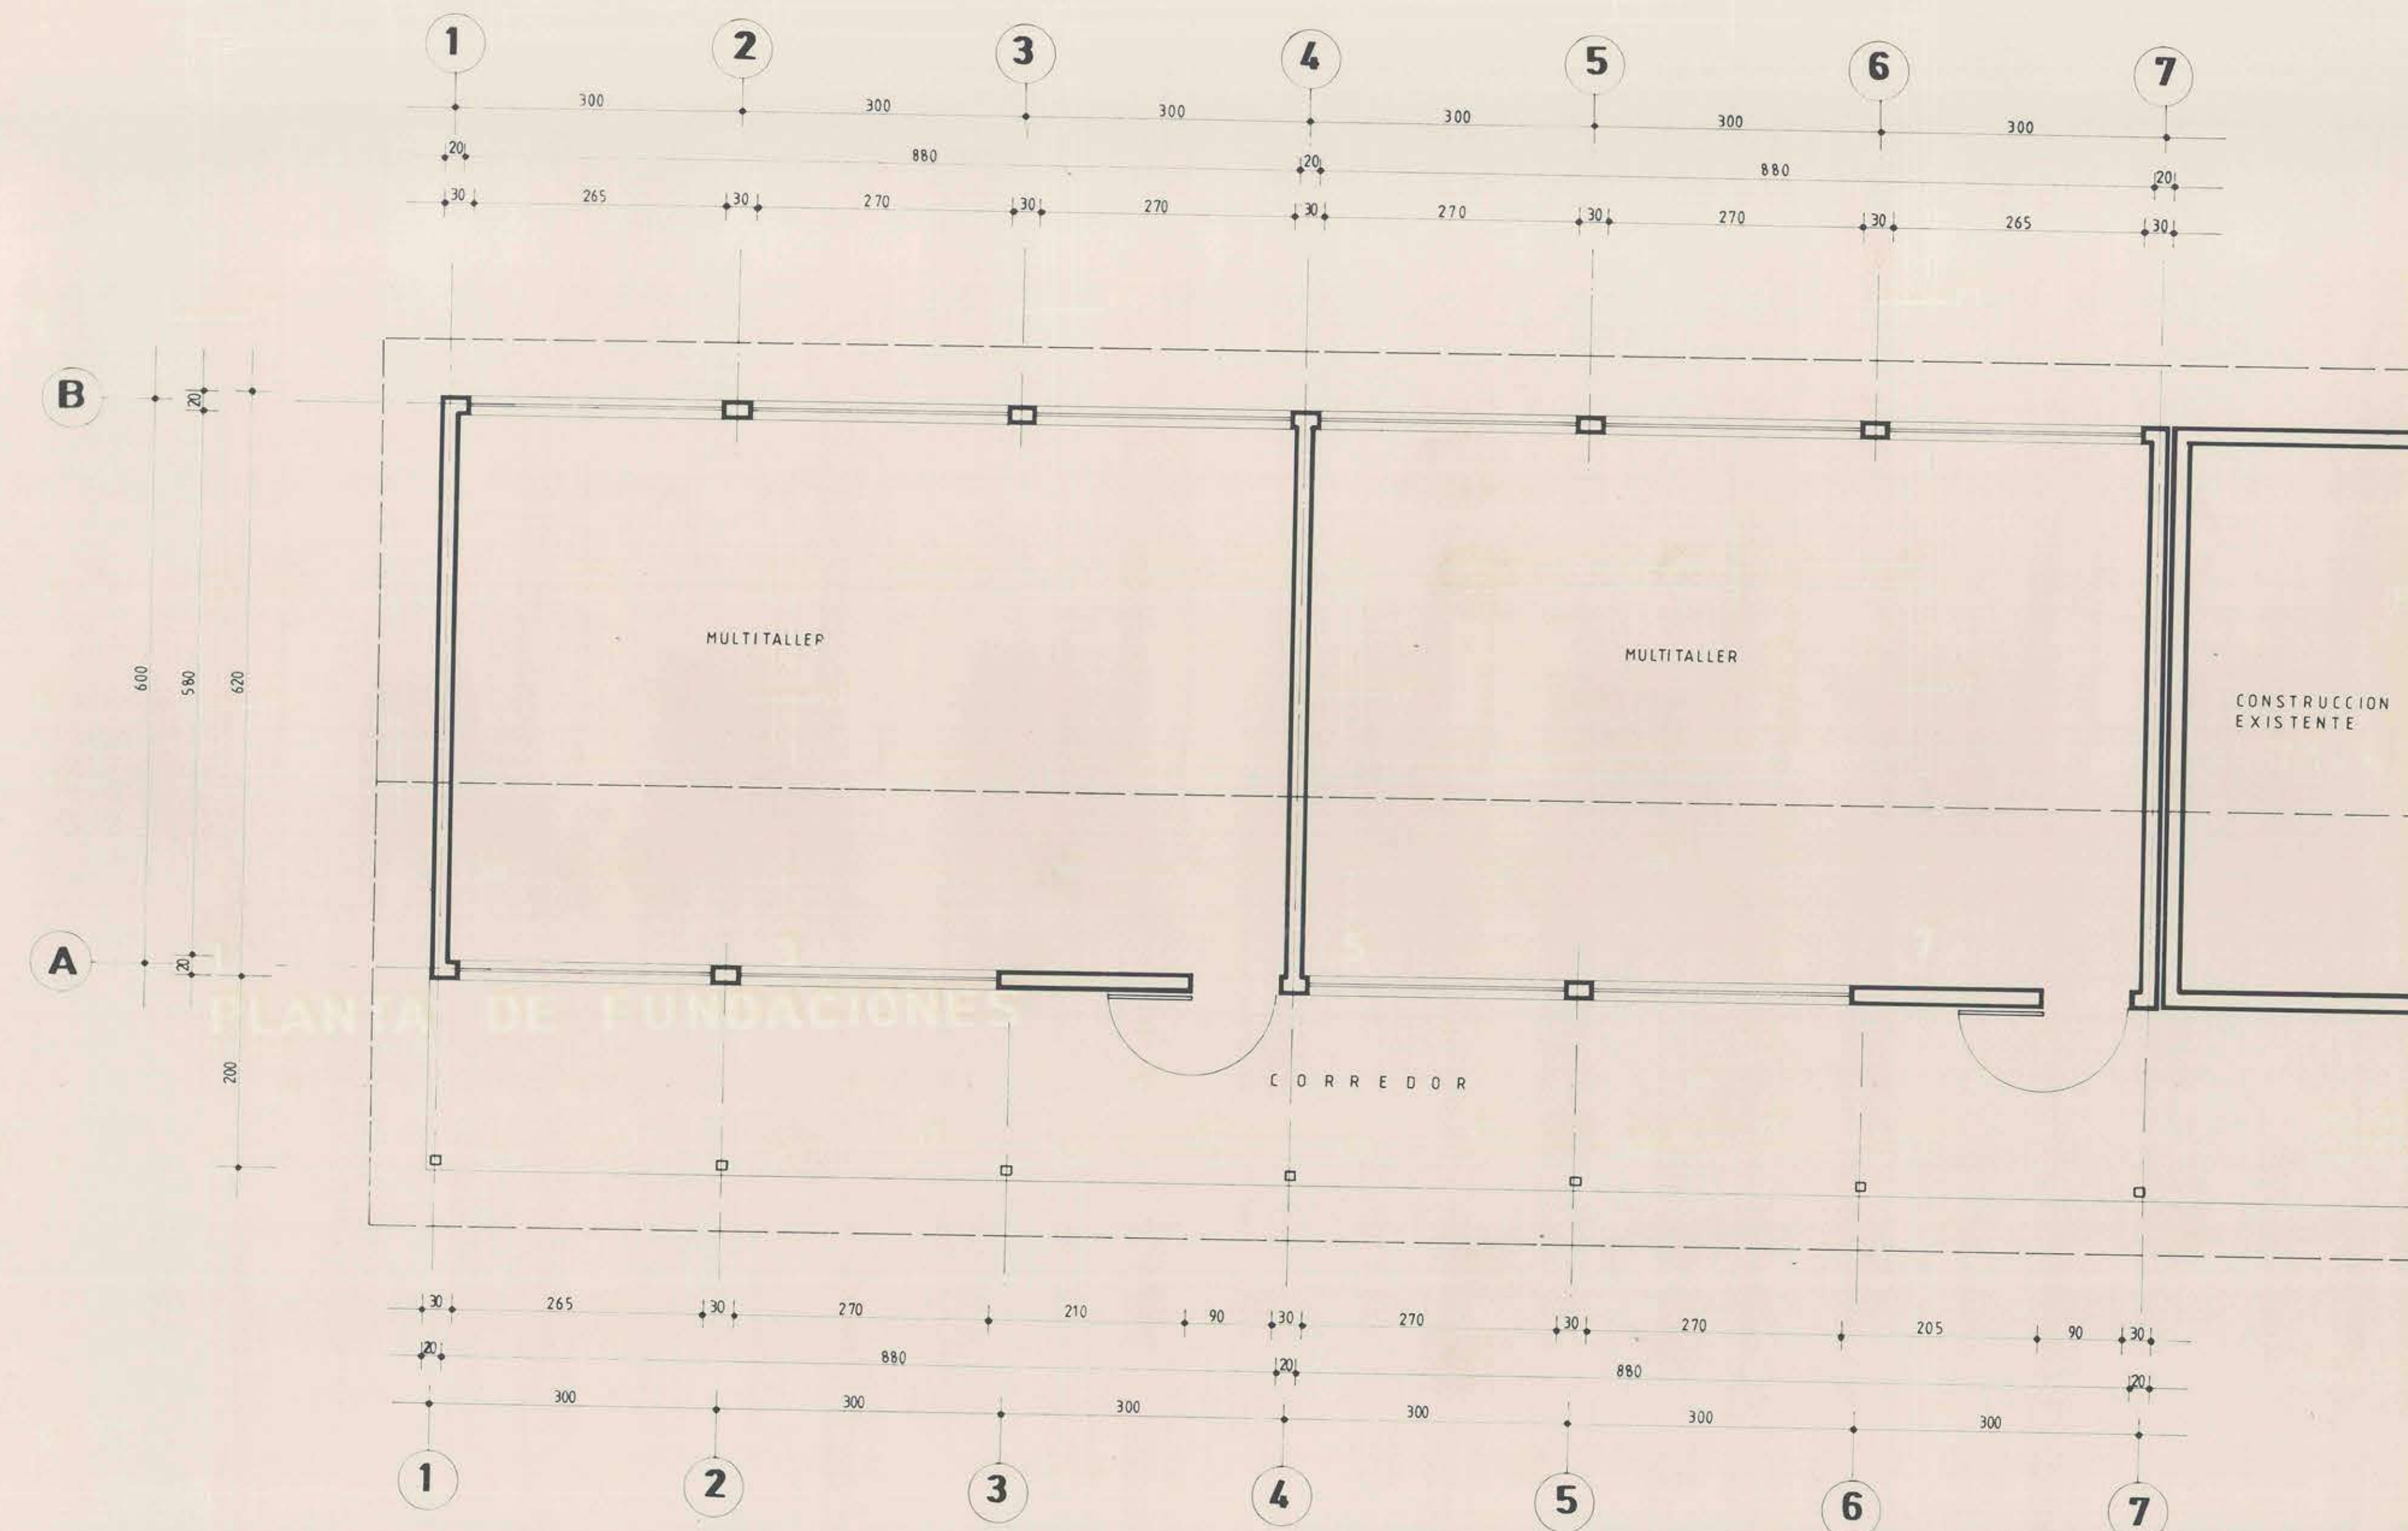


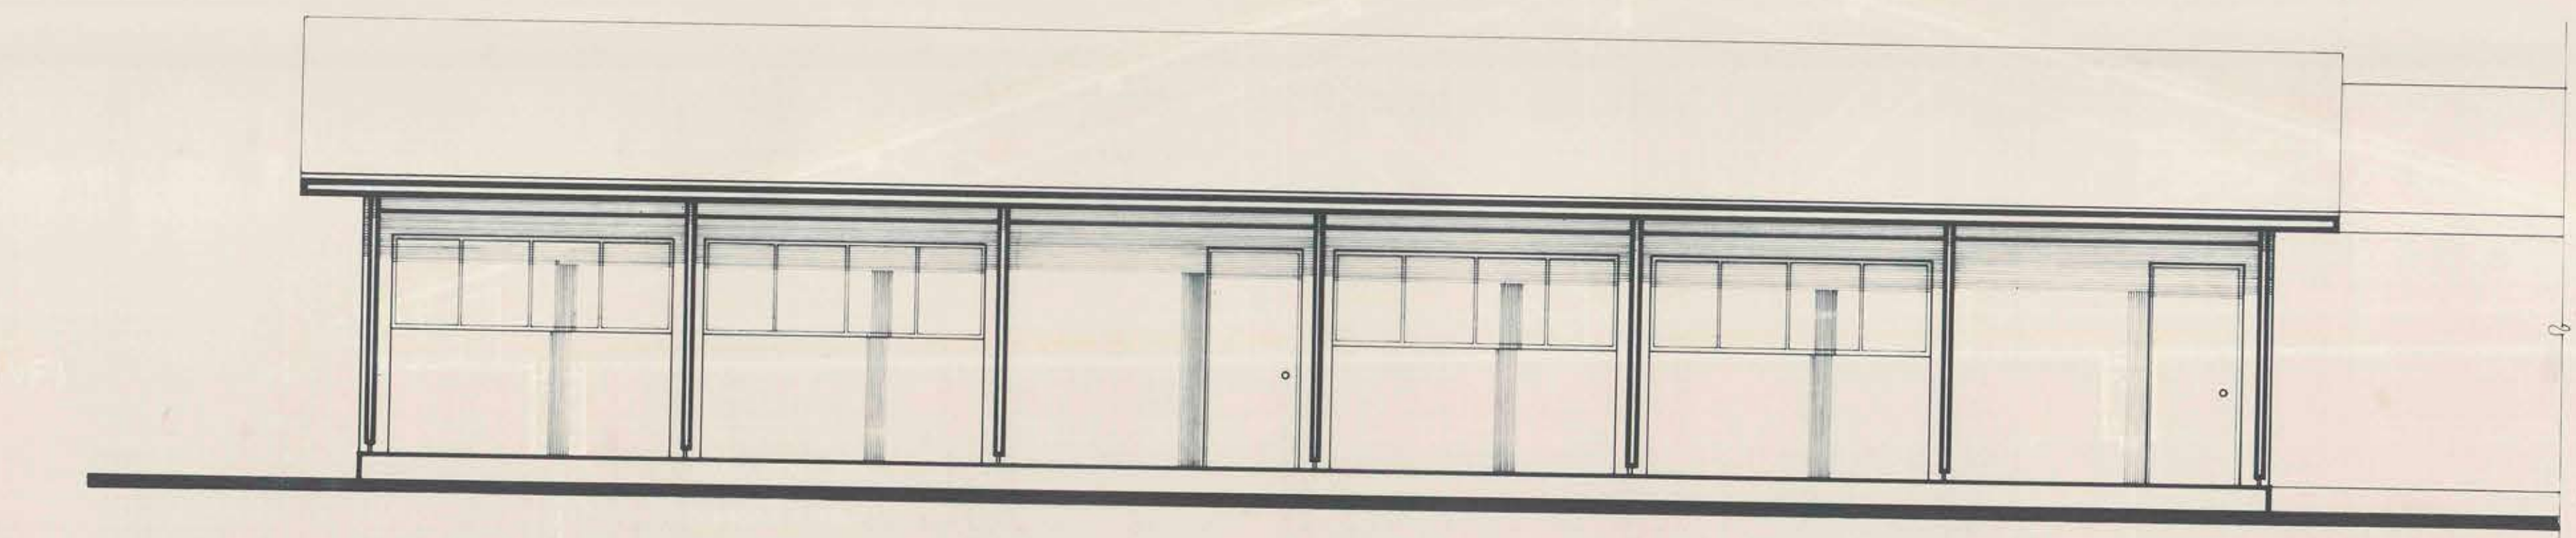


MULTITALLERES
PLANTA ARQUITECTURA
 ESCALA 1:50

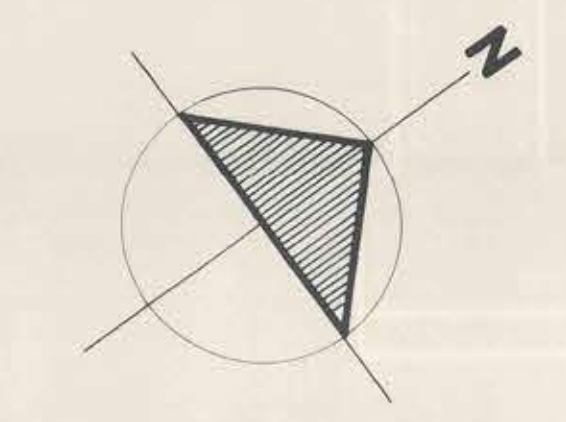

ELEVACION SUR-ORIENTE
 ESCALA 1:50

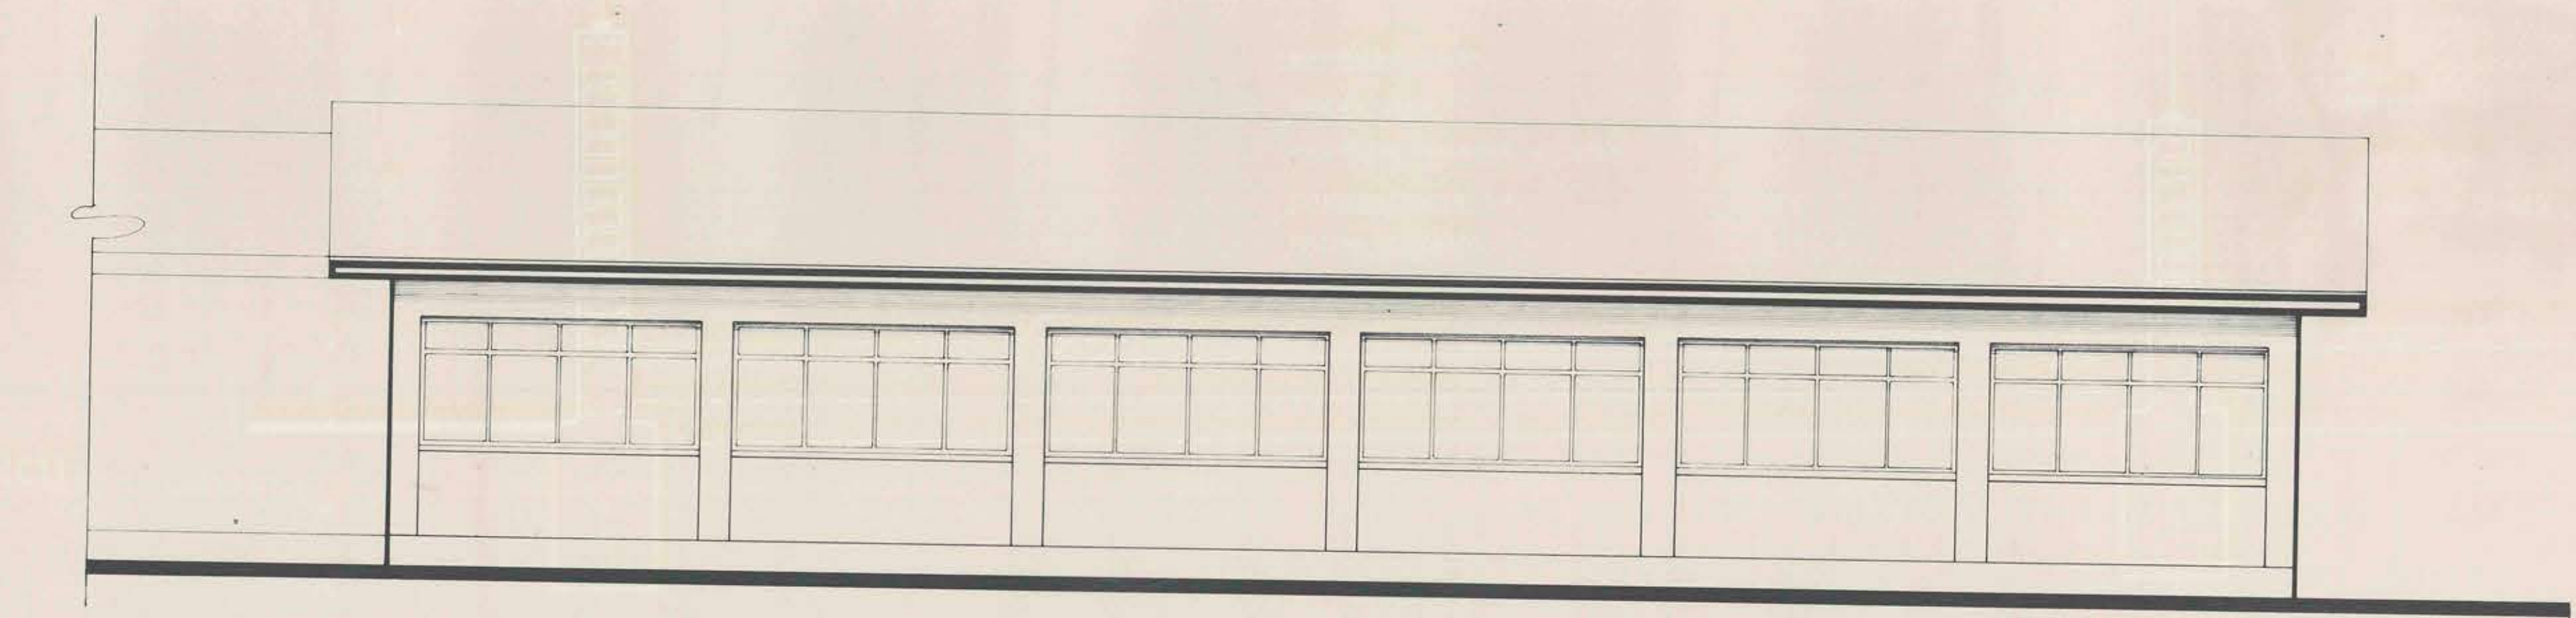

ELEVACION NOR-PONIENTE
 ESCALA 1:50

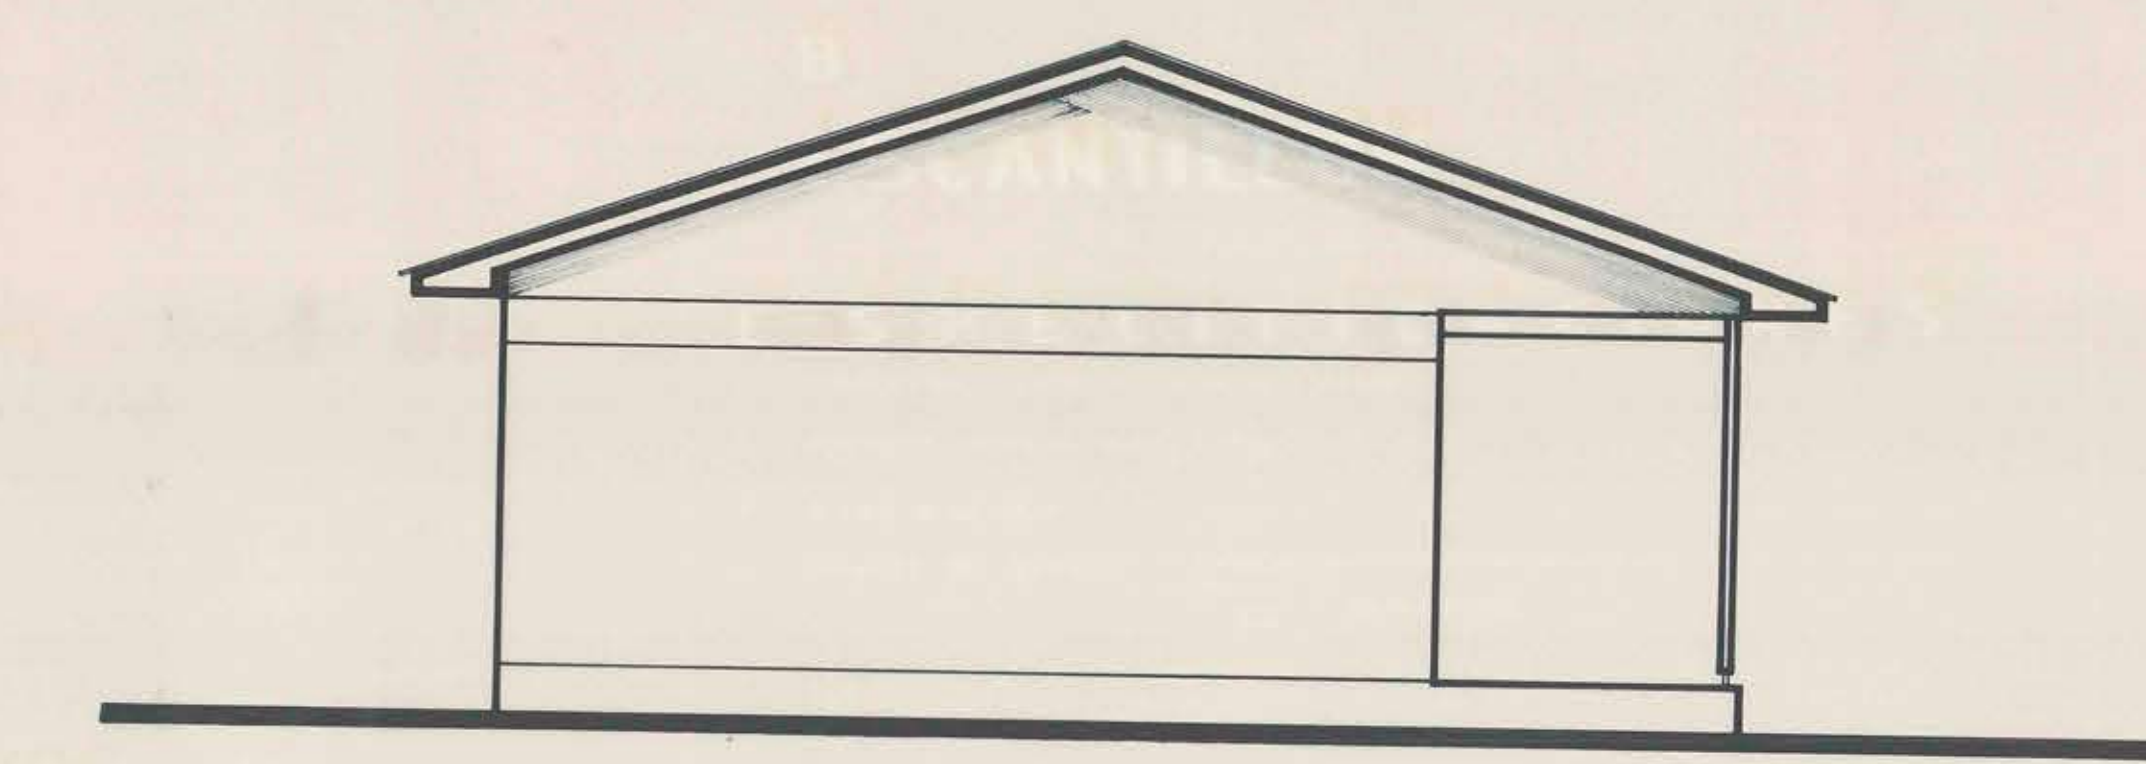

ELEVACION SUR-PONIENTE
 ESCALA 1:50

PROGRAMA DISEÑOS DE INGENIERIA CREDITO BID / 1992			
UNIDAD TECNICA	ORGANISMO REVISOR	AMPLIACION ESCUELA F-117 LAS CADENAS BIP Nº 20054040	
SERPLAC SECRETARIA REGIONAL MINISTERIAL DE PLANIFICACION Y COORDINACION	M.O.P. DIRECCION GENERAL DE OBRAS PUBLICAS DIRECCION DE ARQUITECTURA OFICINA REGIONAL DE VALPARAISO	CONTENIDO LAMINA PLANTA DE ARQUITECTURA Y ELEVACIONES "B"	
WALTER FRASER M. SECRETARIO REGIONAL	PABLO VALENZUELA DIRECTOR REGIONAL	ESCALAS 1:50	Nº LAMINA 7 de 10
F. RIEUTORD C. ARQUITECTO SERPLAC	JEFE UNIDAD DE PROYECTO ARQUITECTO: DAVID GREEN G. ARQUITECTO: LAUTARO SARMIENTO B. ARQUITECTO: CARLOS RODRIGUEZ D.	FECHA: DICIEMBRE 1992	
	CONSULTOR ALGO SILVA RODRIGUEZ	ARQUITECTO	