




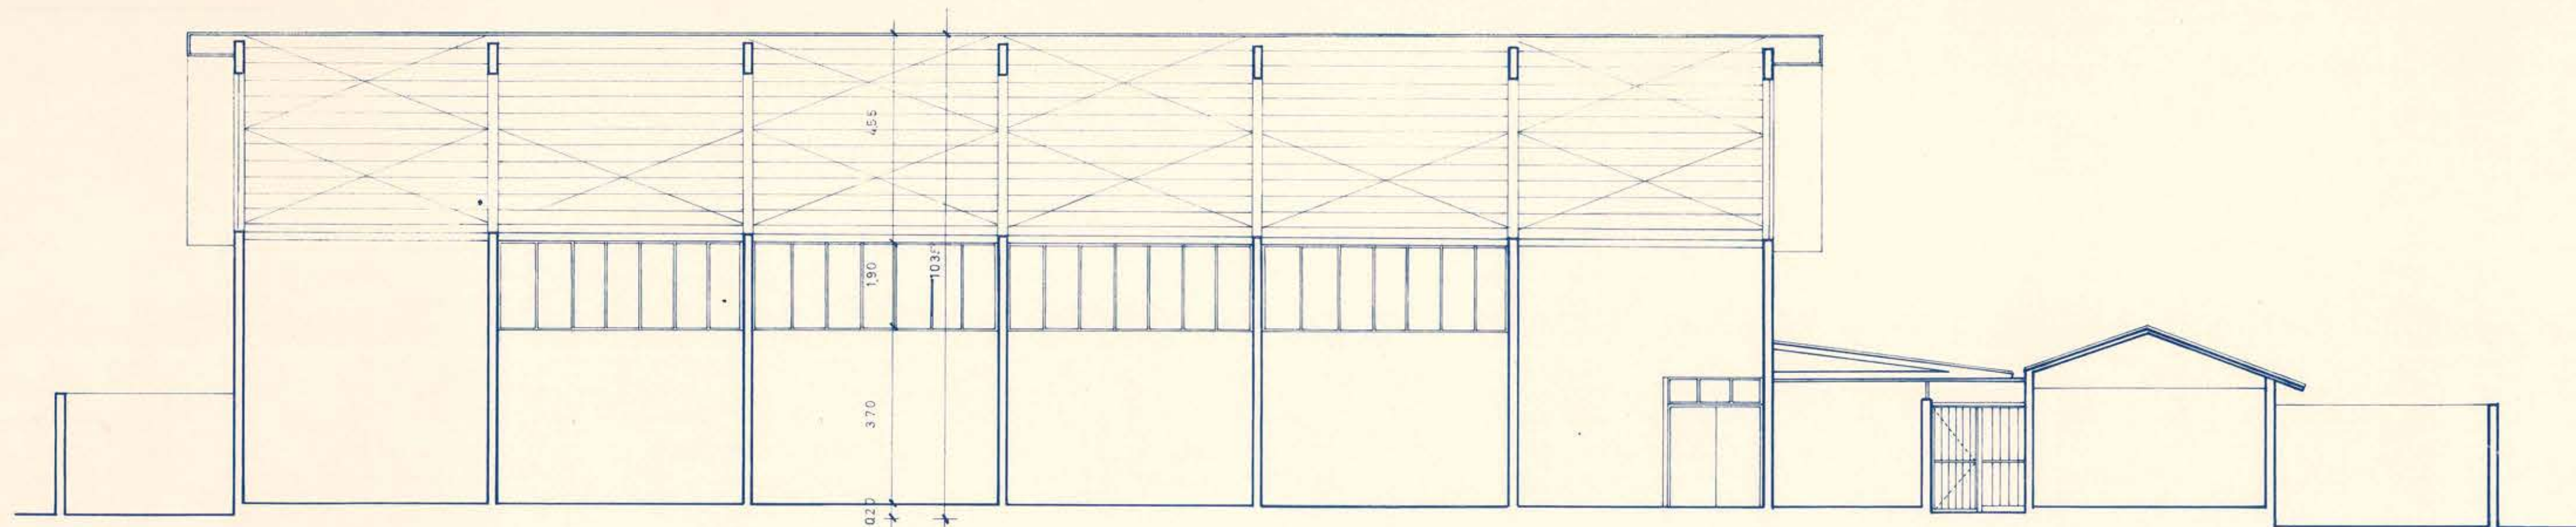

CORTE A-A

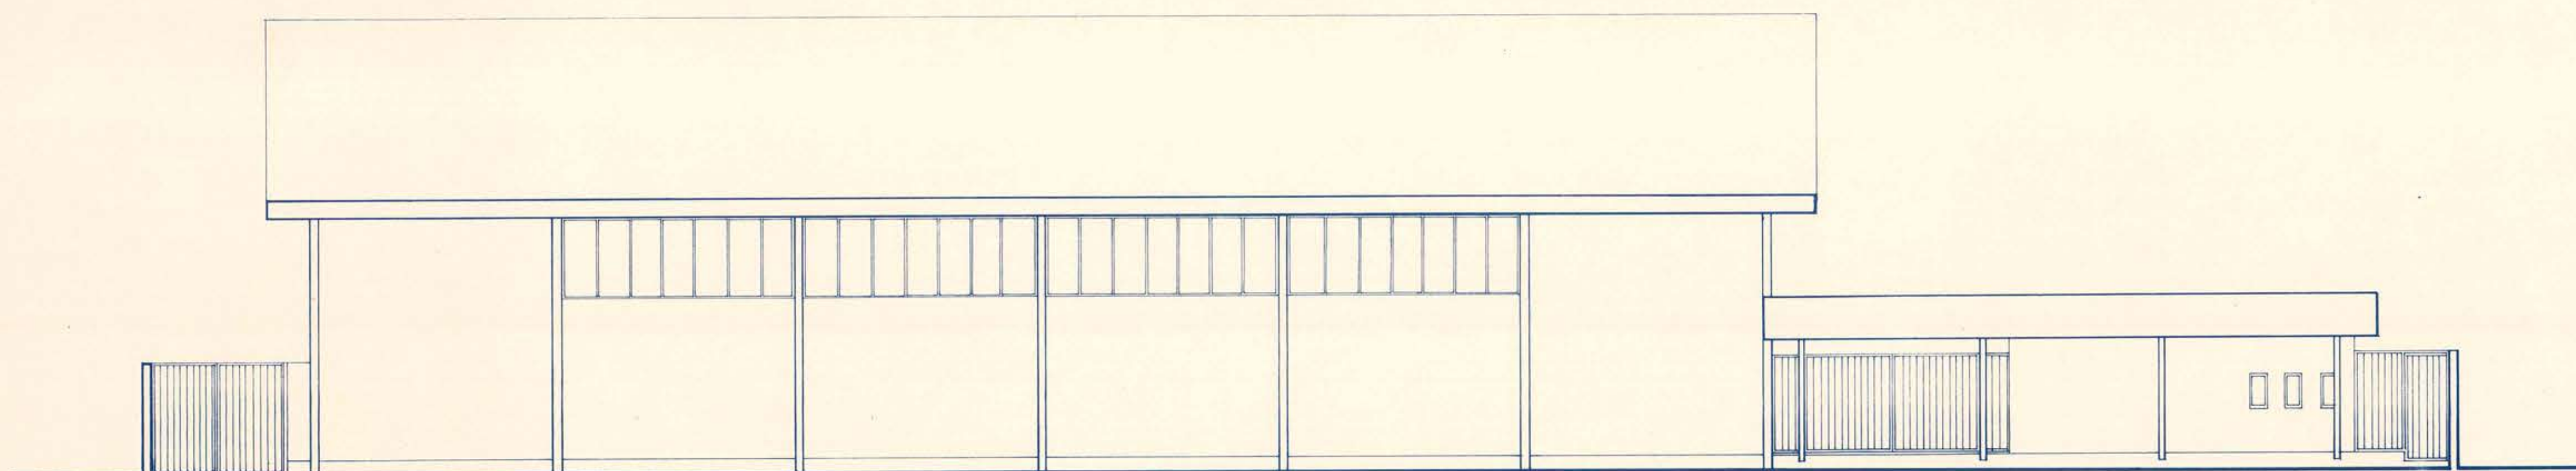

ELEVACION

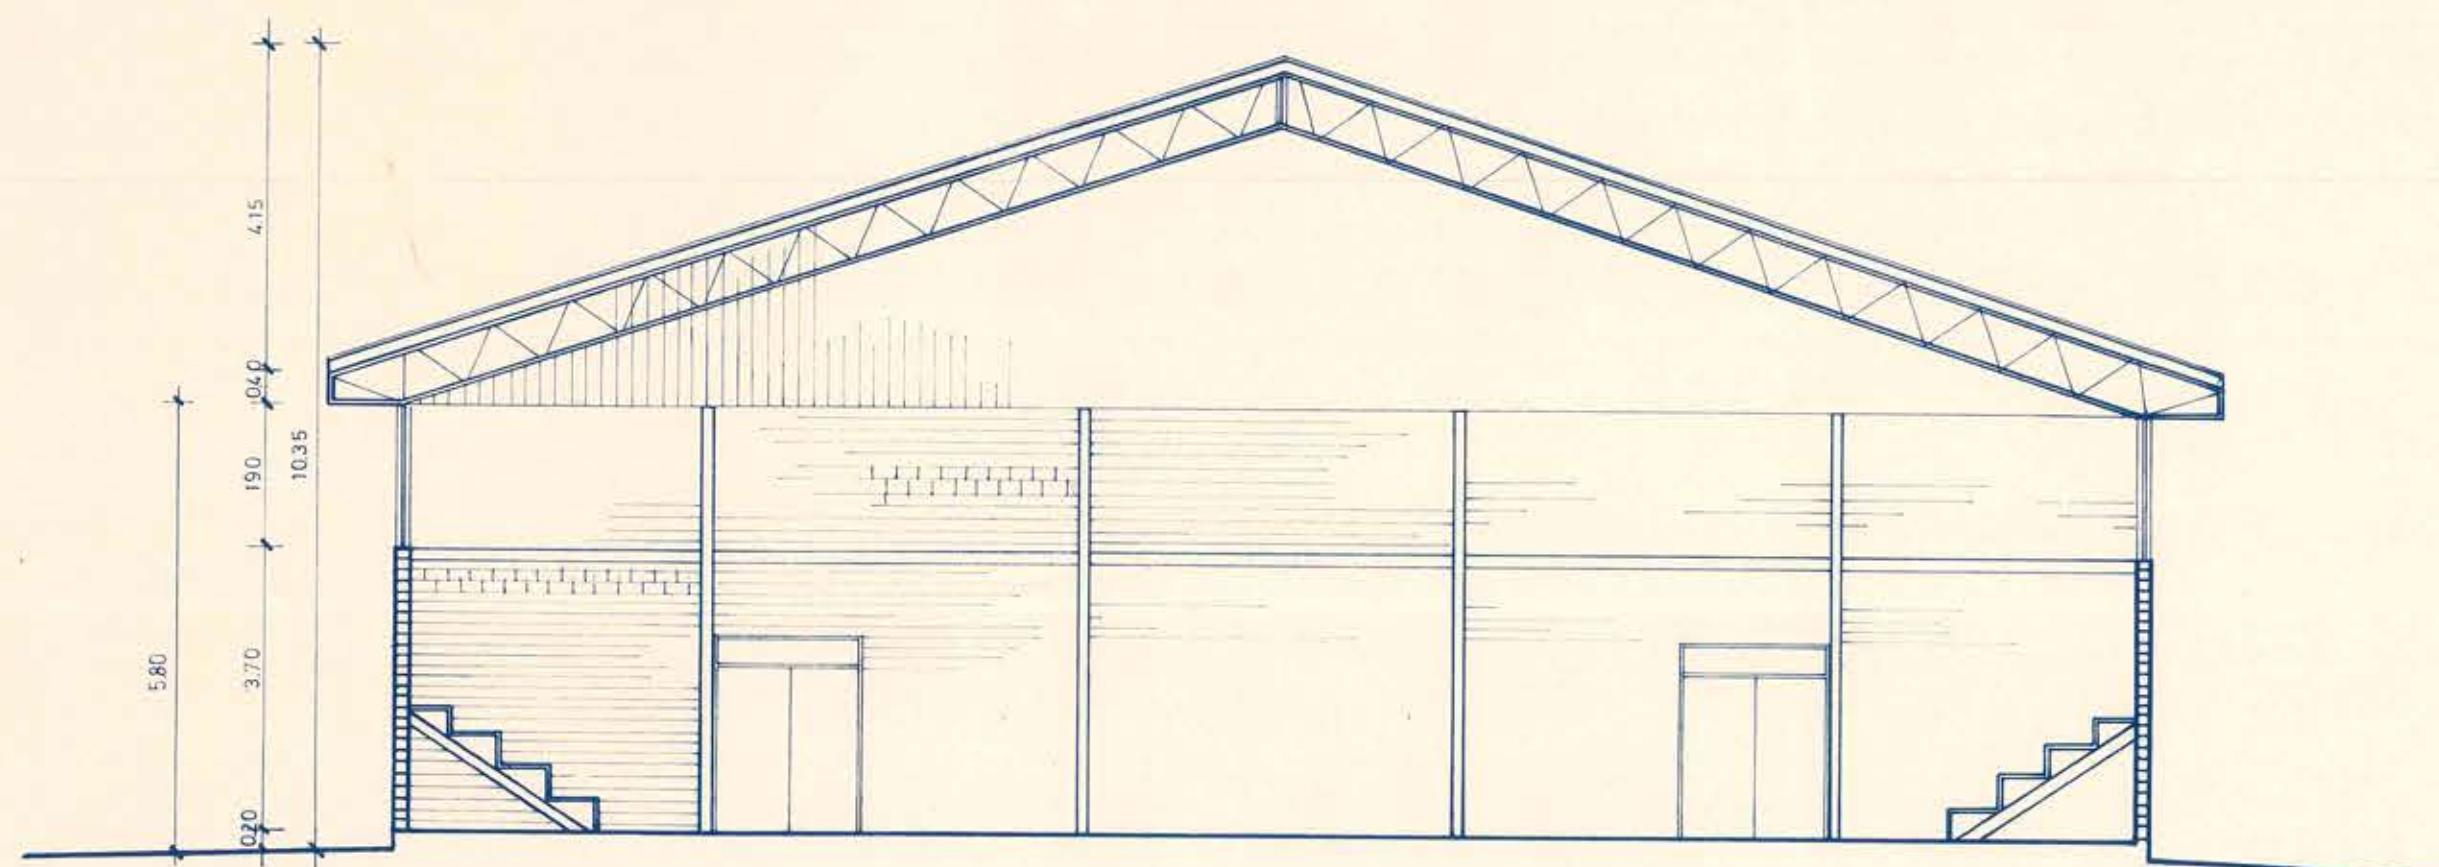

CORTE B-B

M.O.P.

DIRECCION GENERAL DE OBRAS PUBLICAS
DIRECCION DE ARQUITECTURA

OBRA	PLANO		
GINNASIO DE LA CRUZ	ELEVACIONES Y CORTE		
UBICACION	ESCALA	SUPERFICIE	FECHA
LA CRUZ	1:100		JULIO-84
ARGTO JEFE REGIONAL	ARQUITOS U PROYECTOS		DIBUJO
ILIA TRABUCCO M.	DAVID GREEN D. CARLOS RODRIGUEZ O.		R.ROMERO U.
			LAMINA NUMERO

