




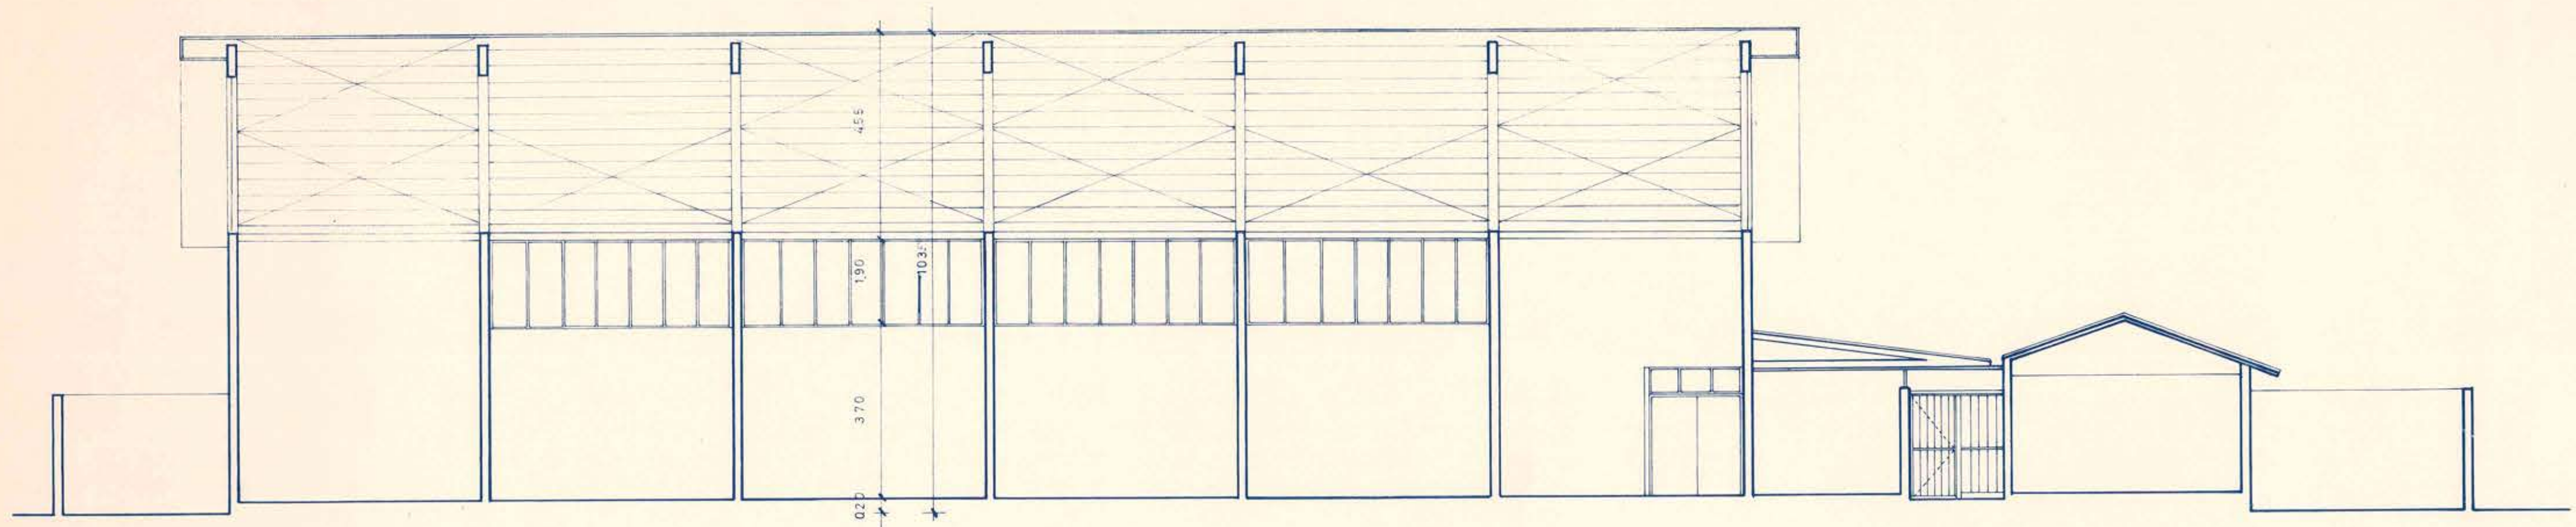

CORTE A-A

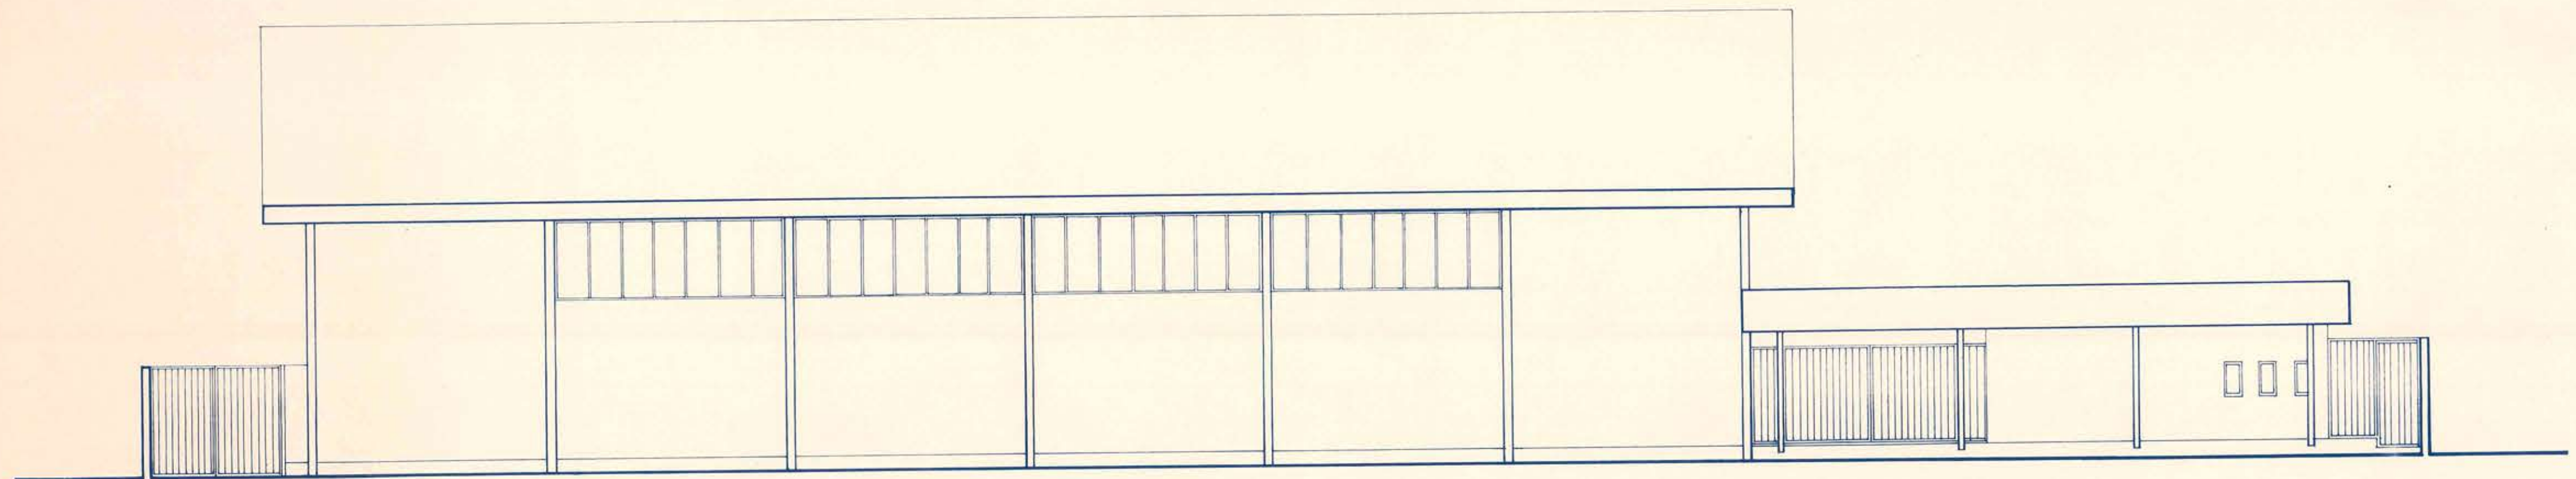

ELEVACION

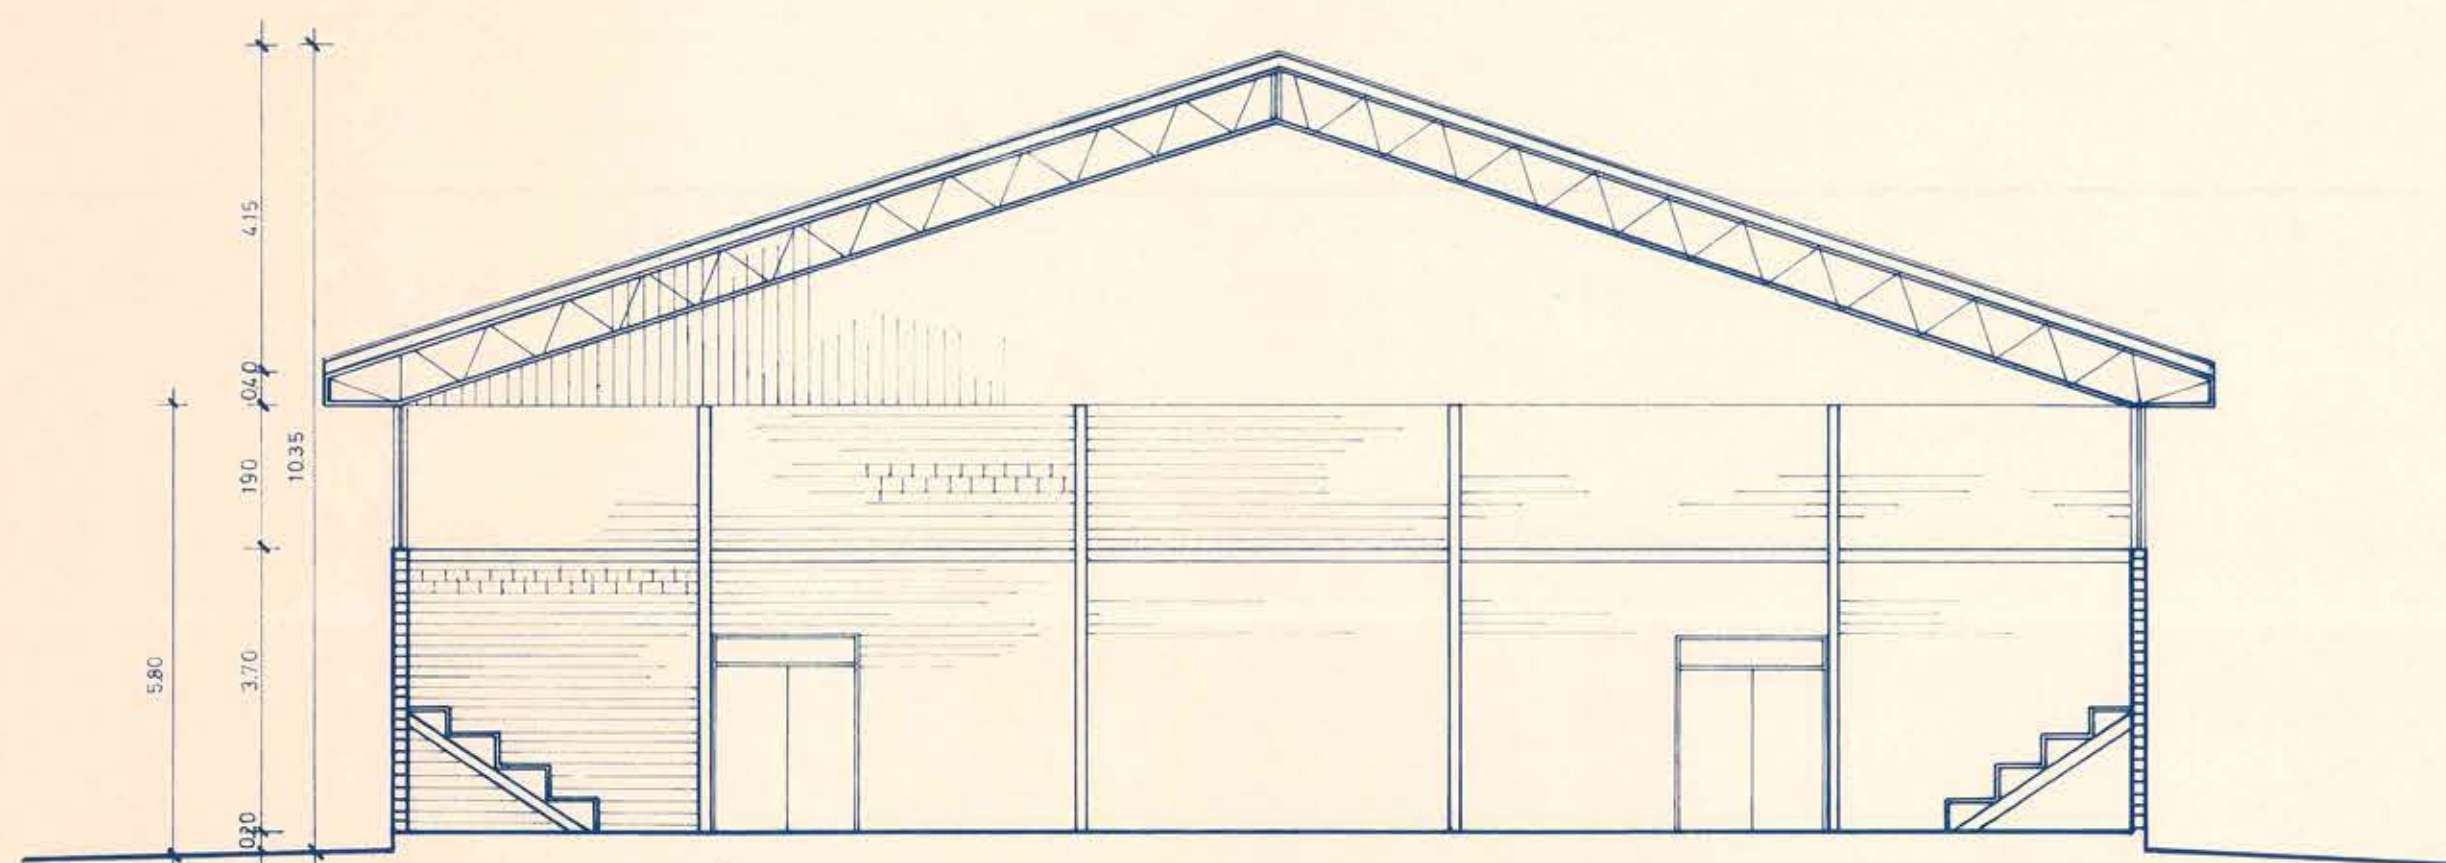

CORTE B-B

M.O.P.		DIRECCION GENERAL DE OBRAS PUBLICAS		
		DIRECCION DE ARQUITECTURA		
OBRA		PLANO		
GIMNASIO DE LA CRUZ		ELEVACIONES Y CORTE		
UBICACION		ESCALA		FECHA
LA CRUZ		1:100		JULIO-84
ARQTO JEFE REGIONAL		ARQTOS U. PROYECTOS		DIBUJO
ILIA TRABUCCO M.		DAVID GREEN D. CARLOS RODRIGUEZ O.		R.ROMERO U.
				LAMINA NUMERO
				