




PLANTA PABELLON DORMITORIOS

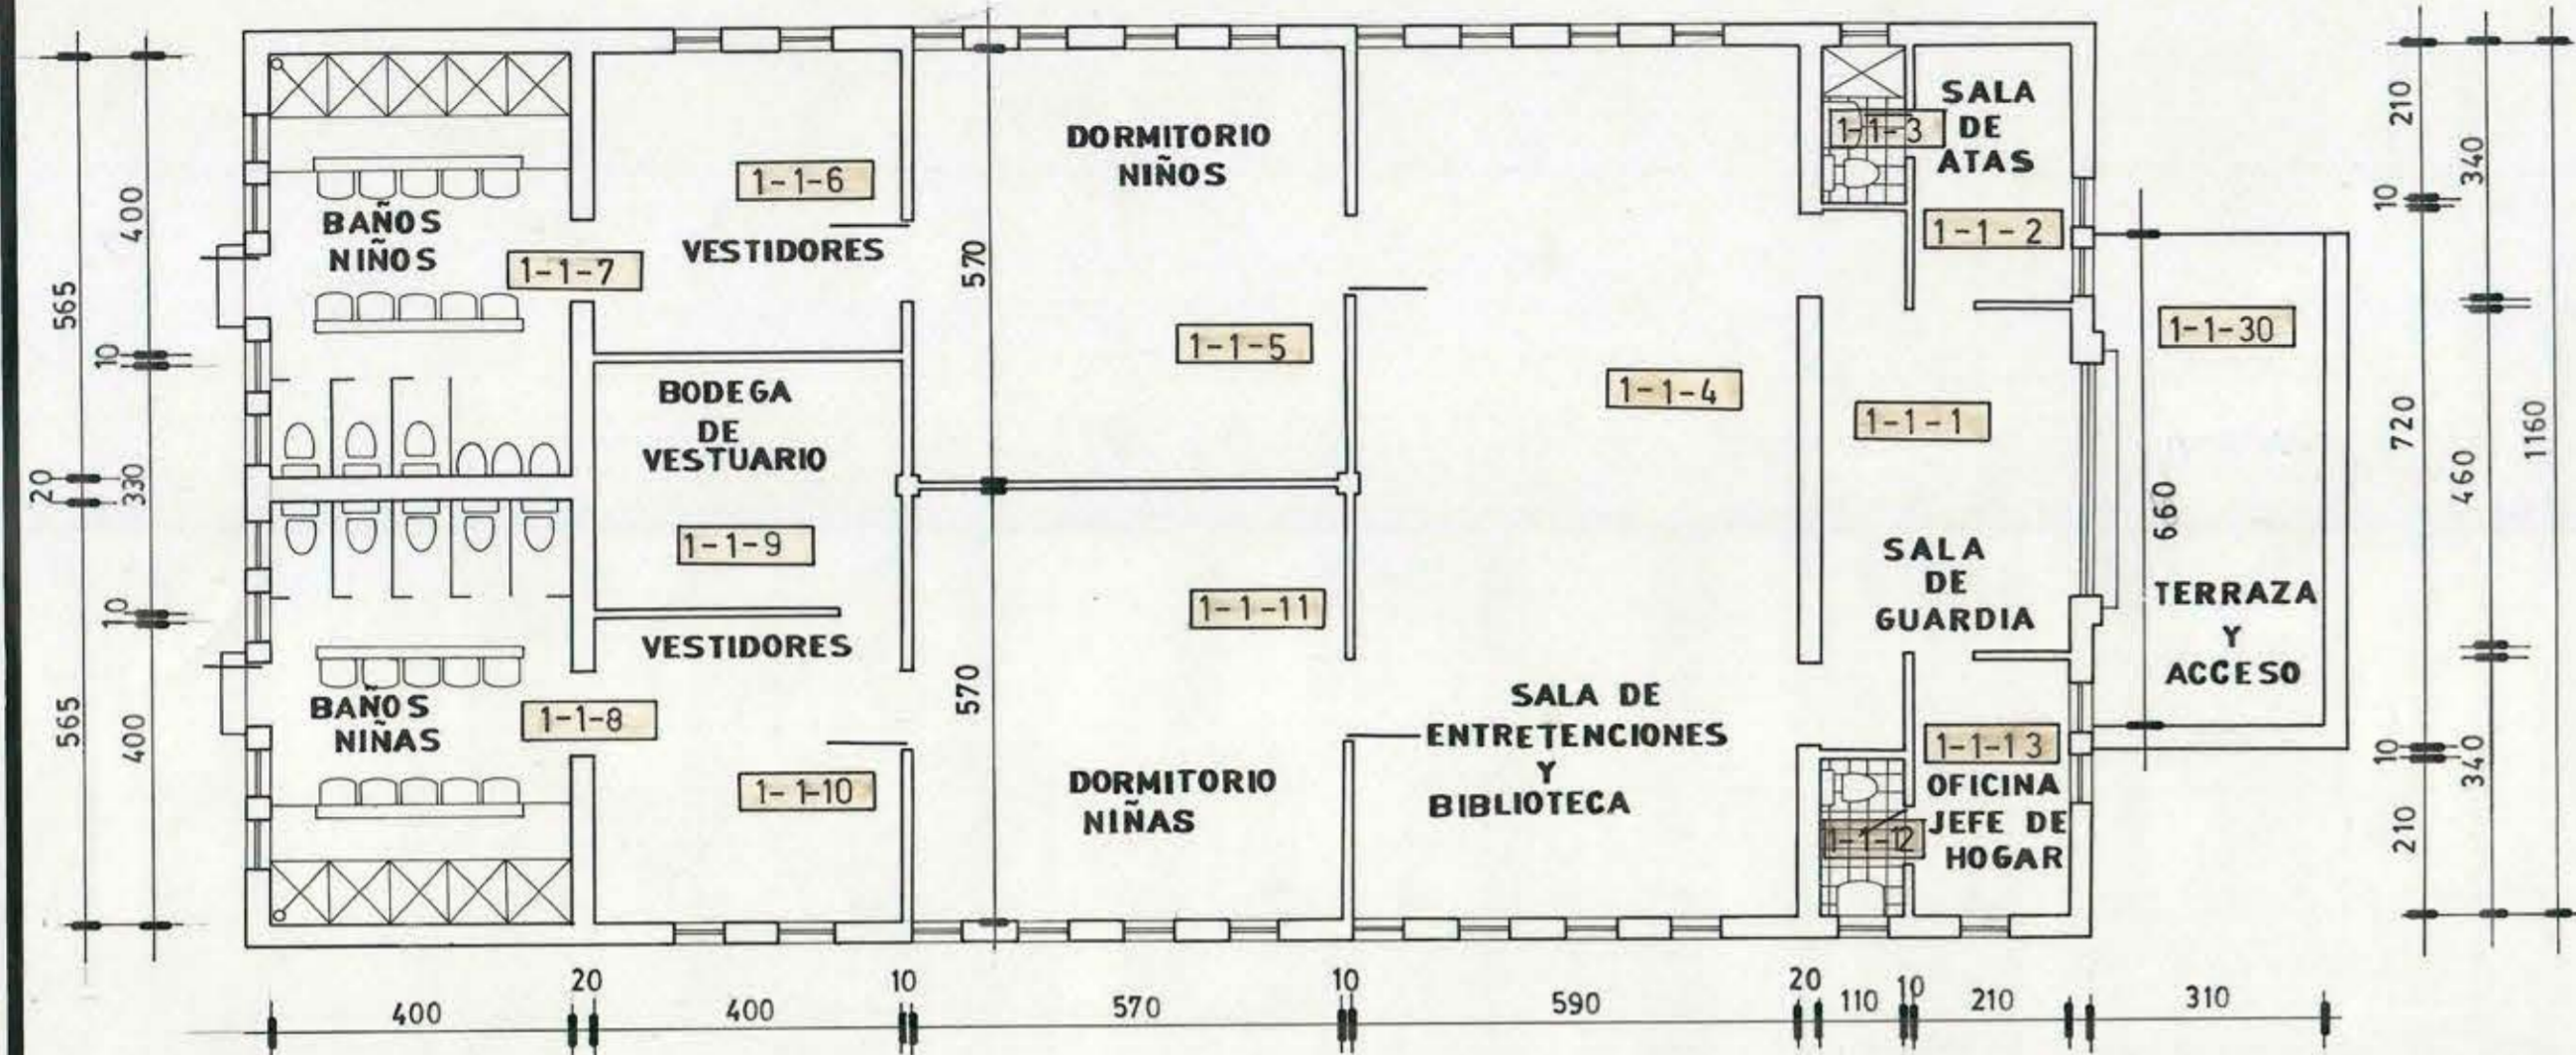


PLANTA SALAS DE CLASES

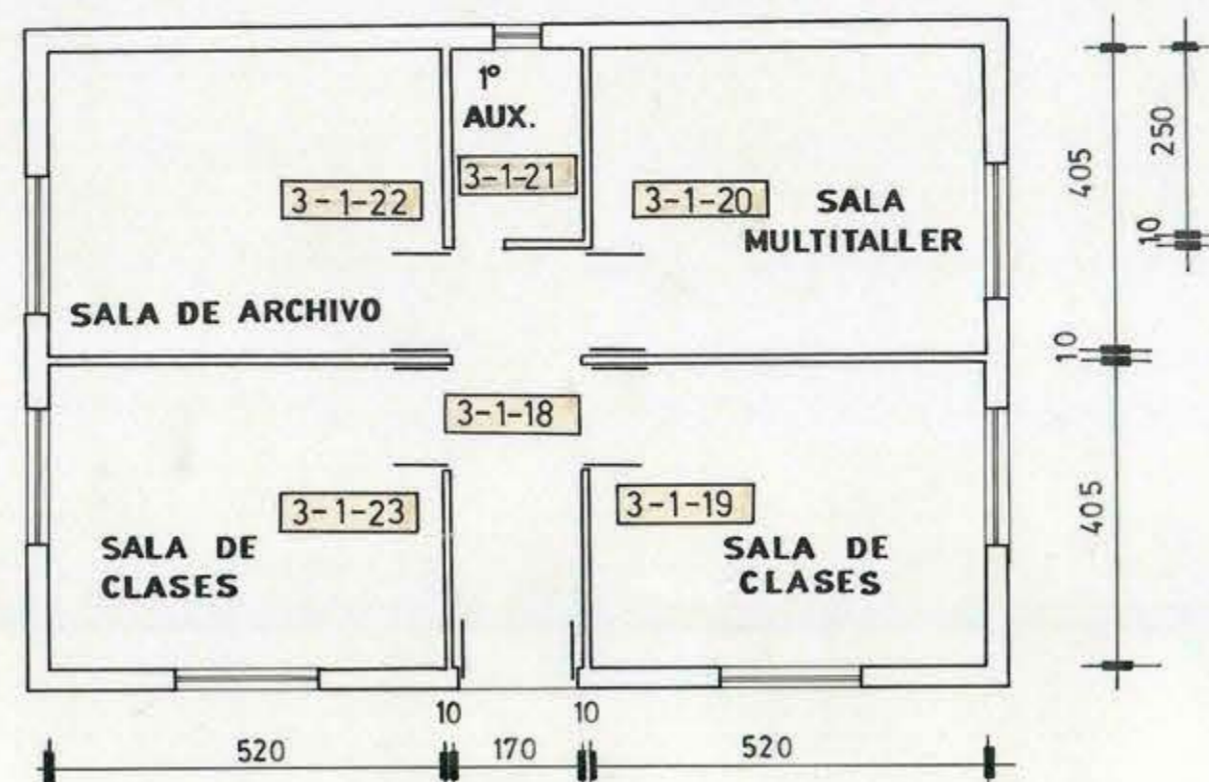


PLANTA PABELLON MULTIPLE

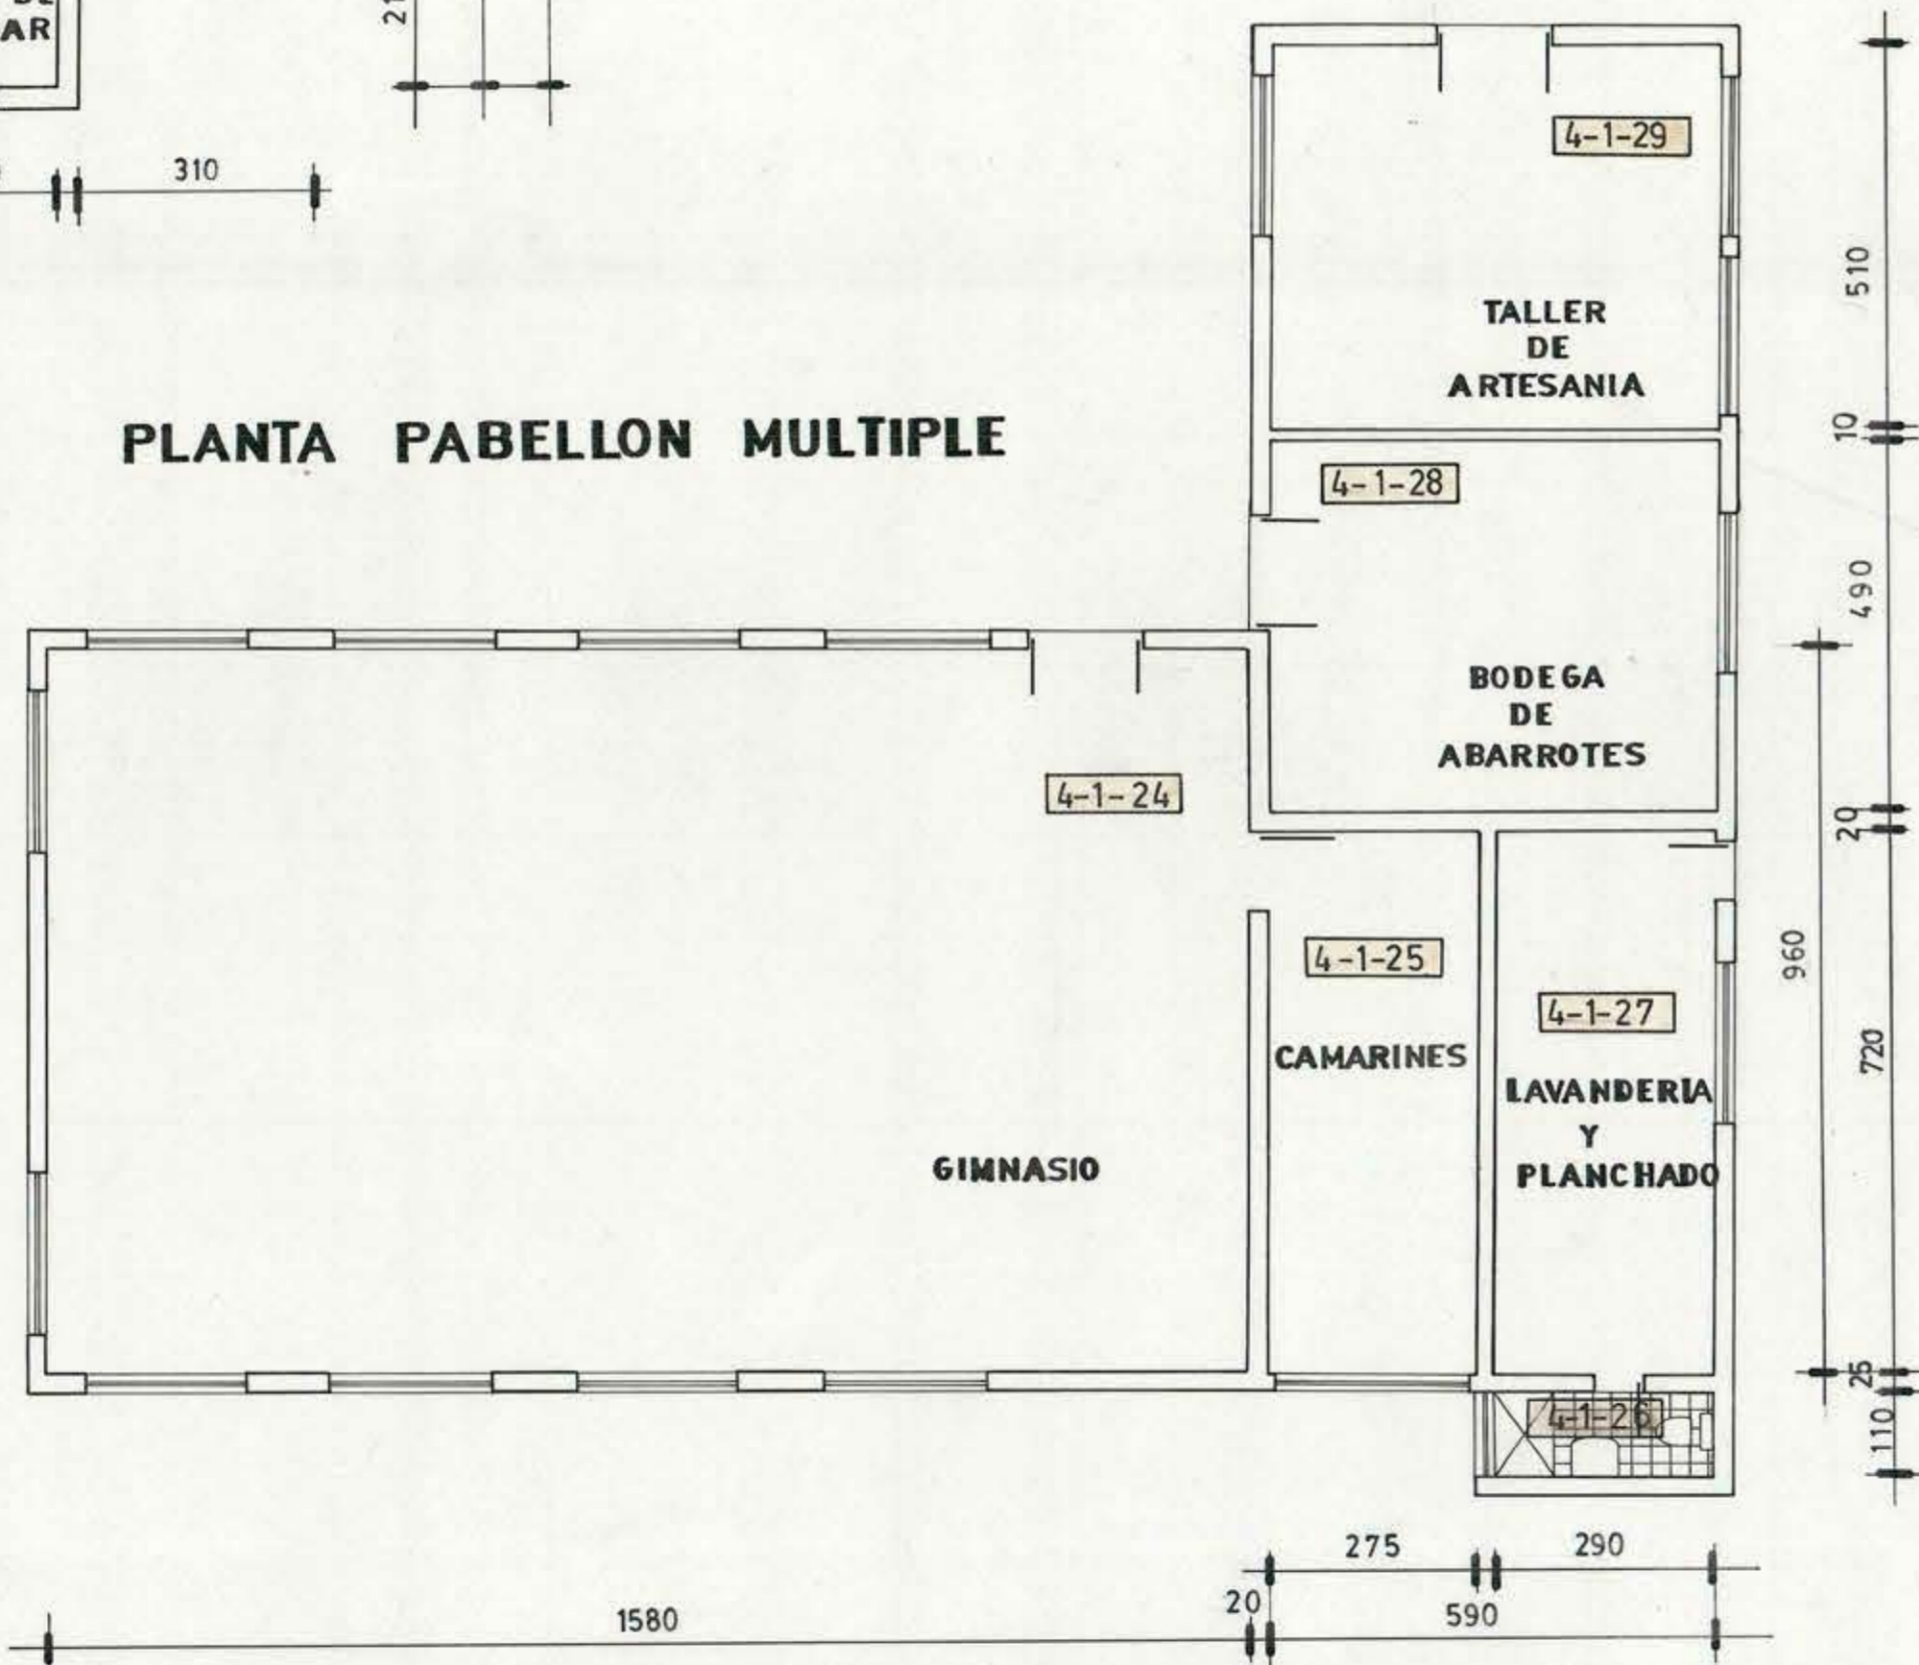

PLANTA COMEDORES

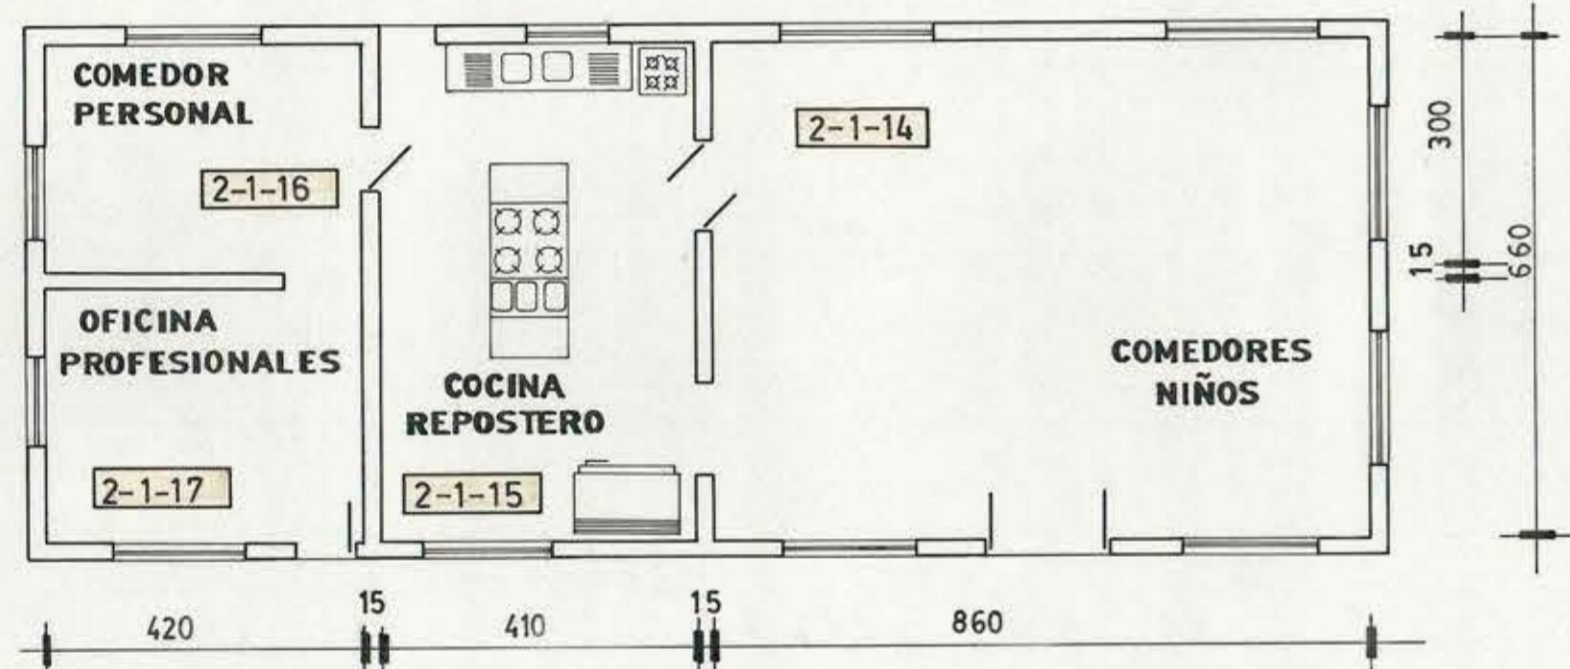

PARROQUIA
SANTA
CRUZ

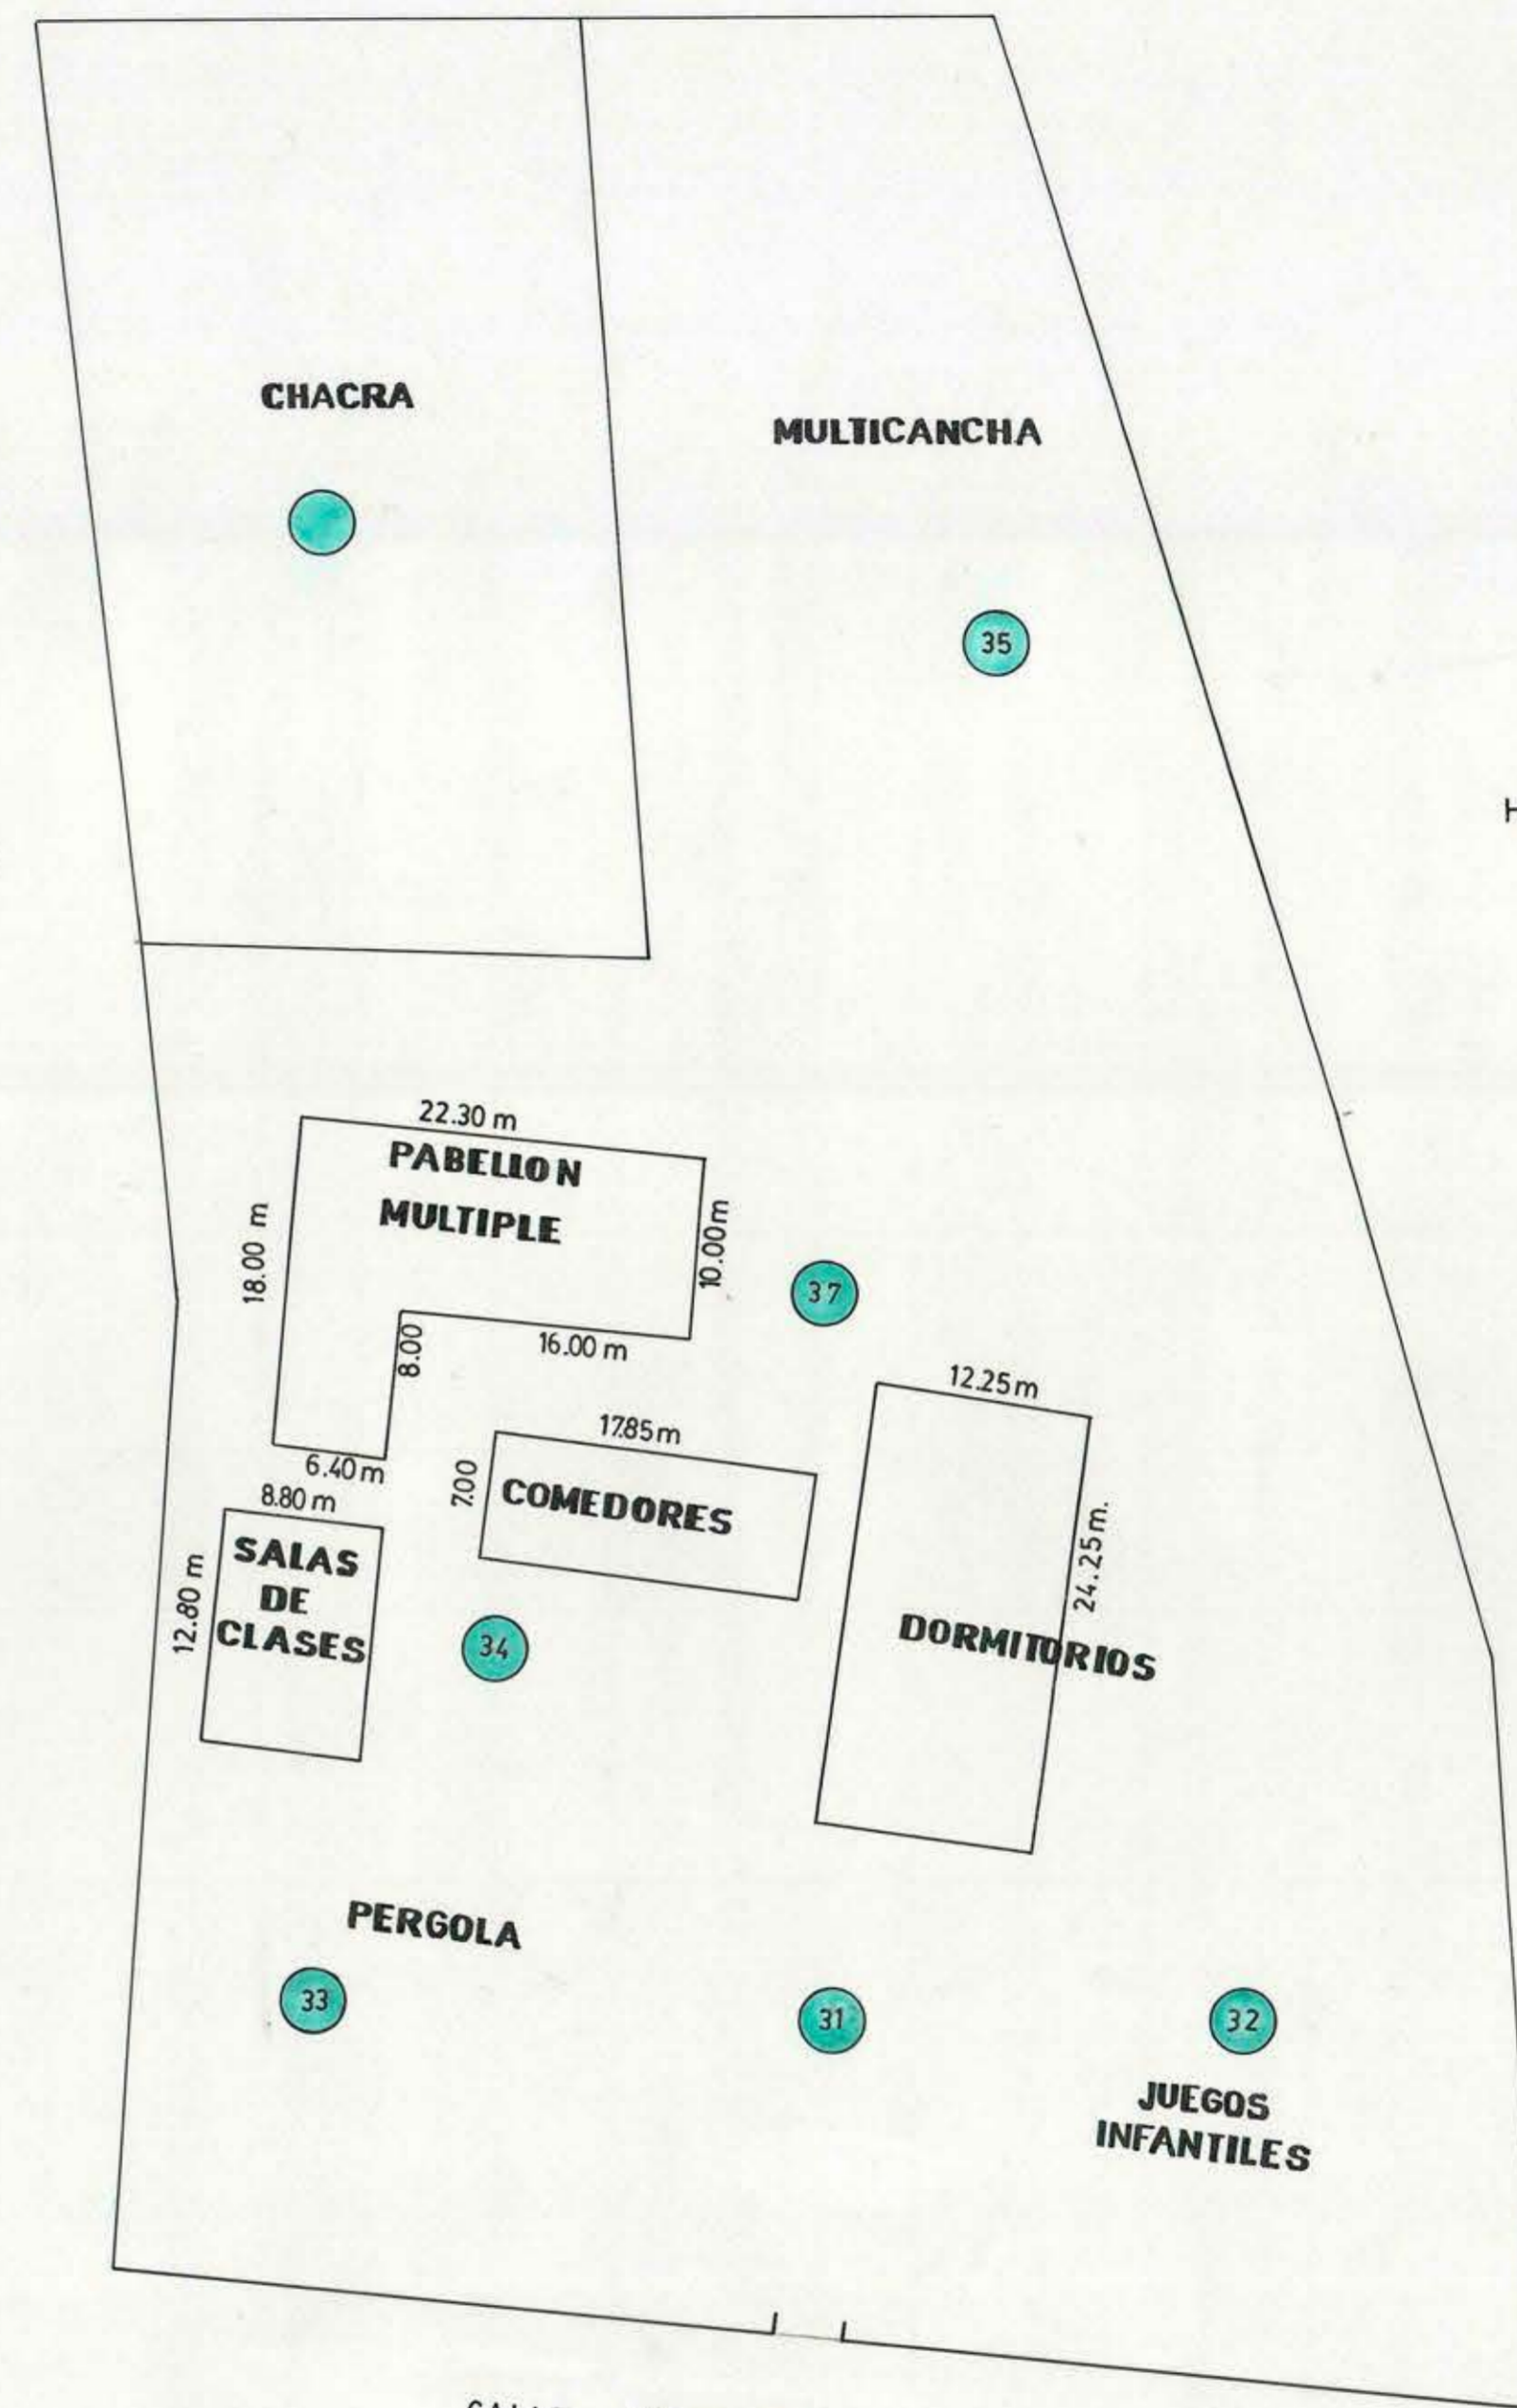

HOSPITAL
HANGA
ROA

PLANO DE PLANTA Y EMPLAZAMIENTO-

NOMBRE DEL ESTABLECIMIENTO : HOGAR "ISLA DE PASCUA"	M.O.P.
UBICACION: CALLE SIMON PAOA BORNIER.	CIUDAD : ISLA DE PASCUA
PABELLONES: 1-2-3-4-	PISO N° 1- Escala : 1 : 100 NORTE

DIBUJANTE TECNICO- MYRIAN LUZ MORAGA 07/86