




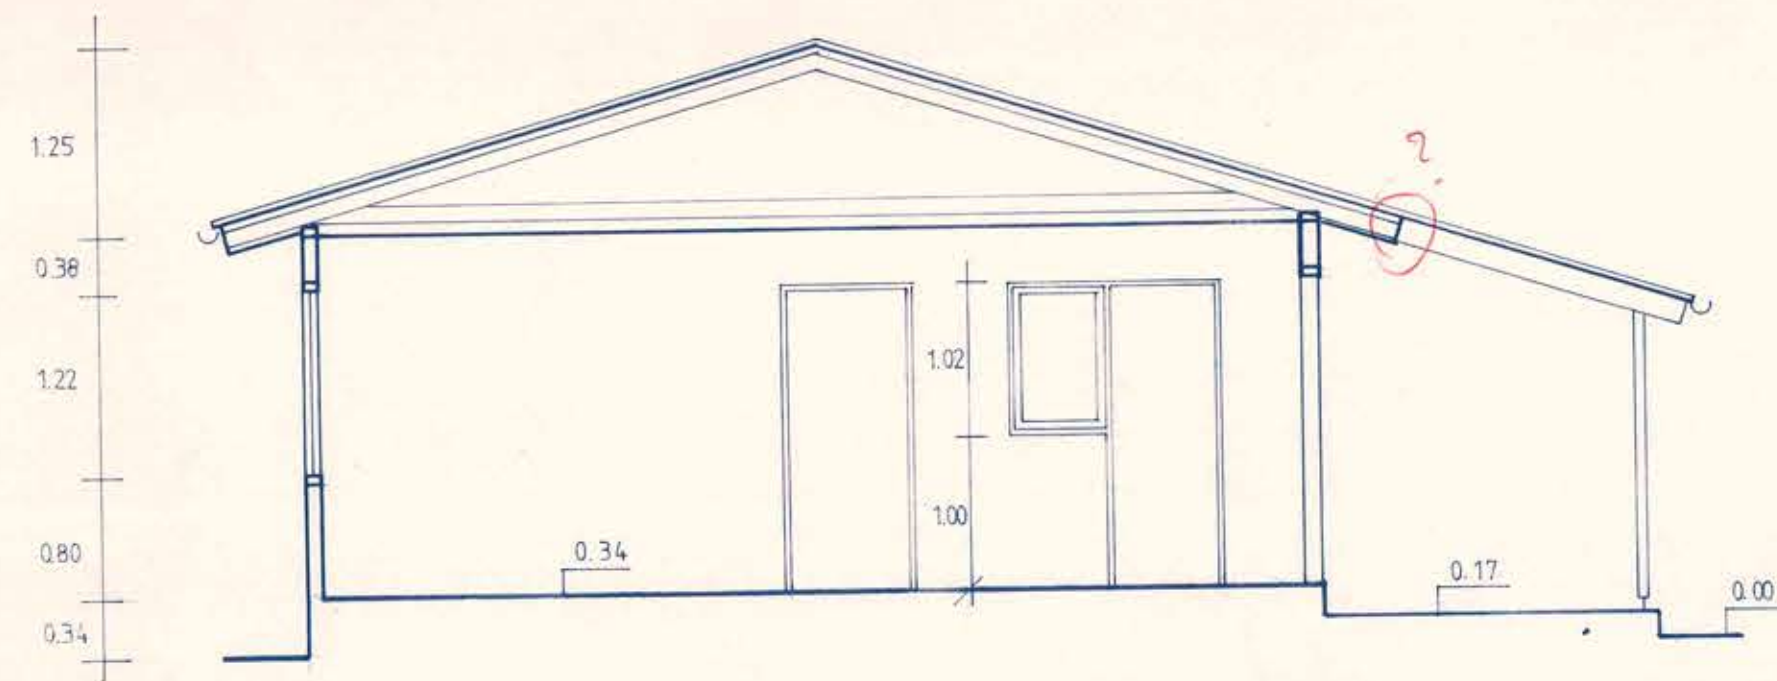


CORTE B-B

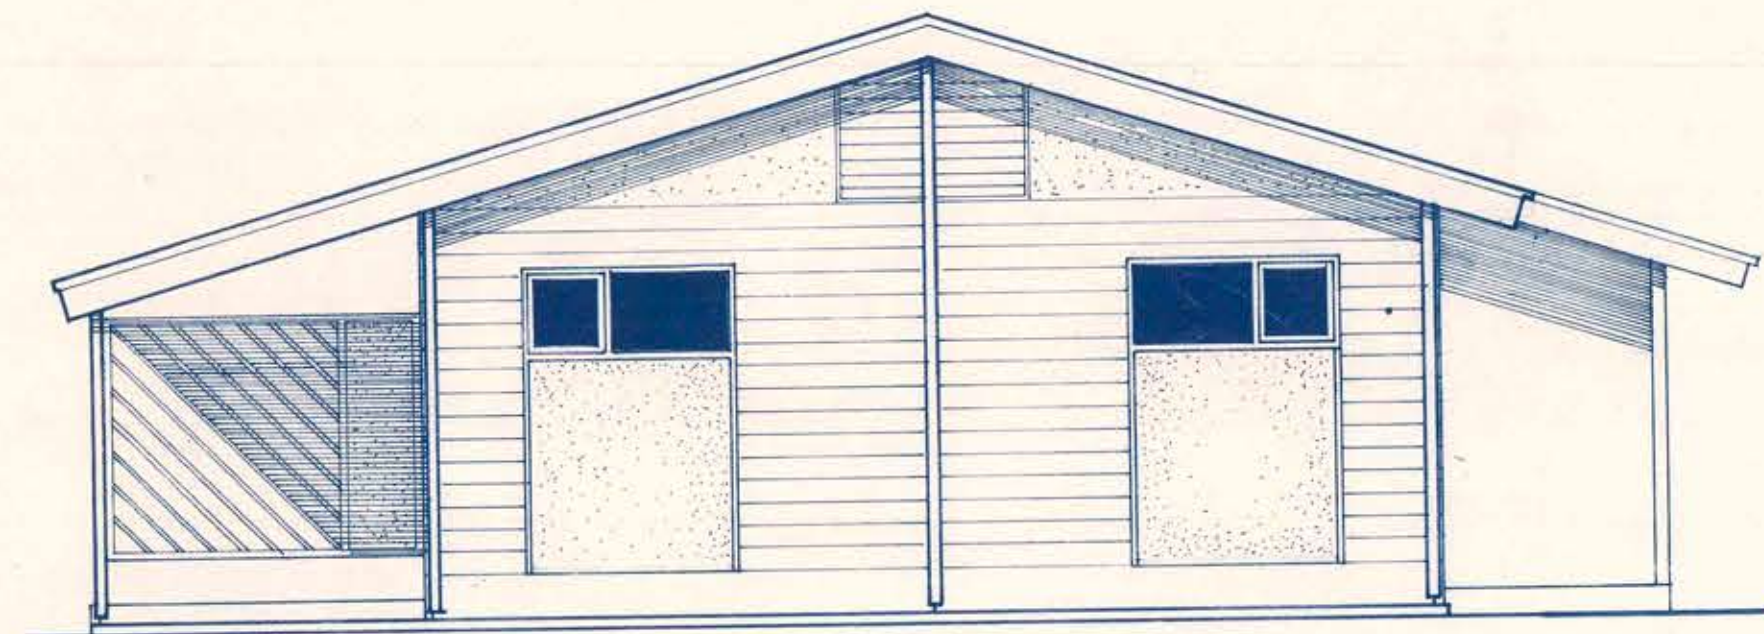


ELEVACION PONIENTE

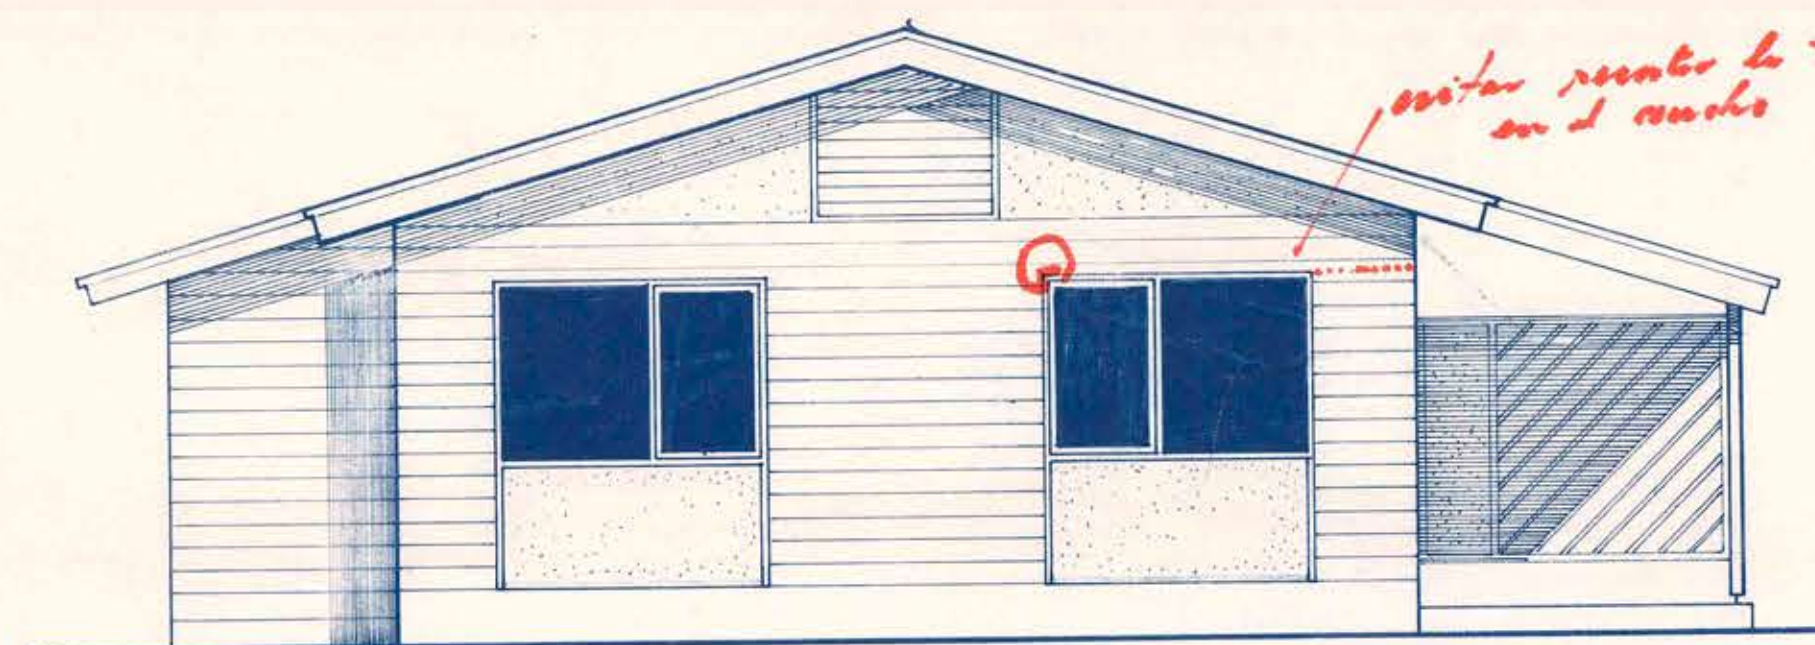


ELEVACION ORIENTE

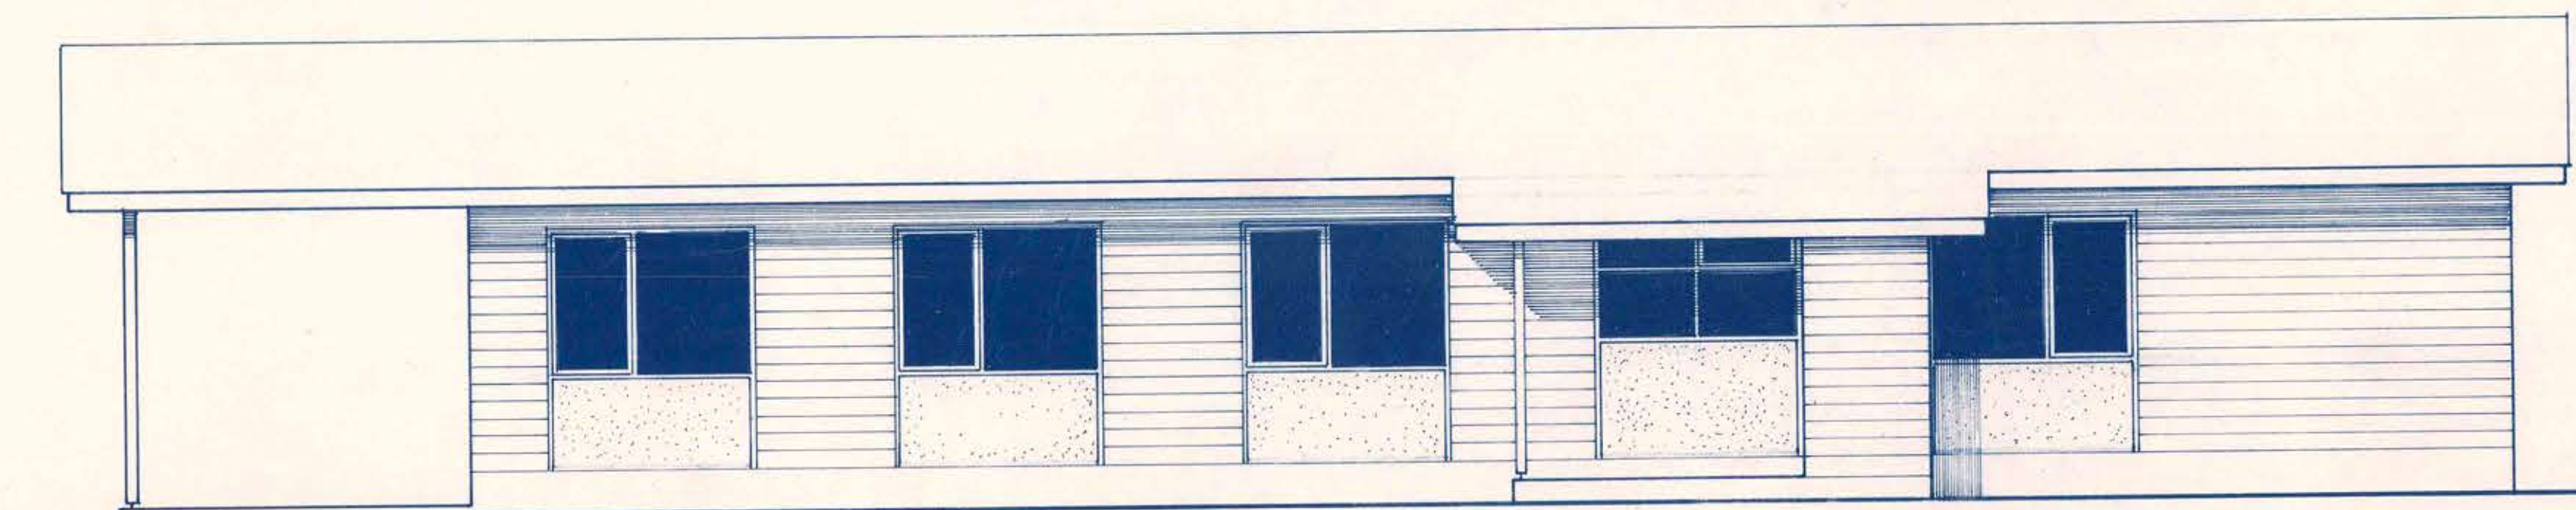



ELEVACION SUR

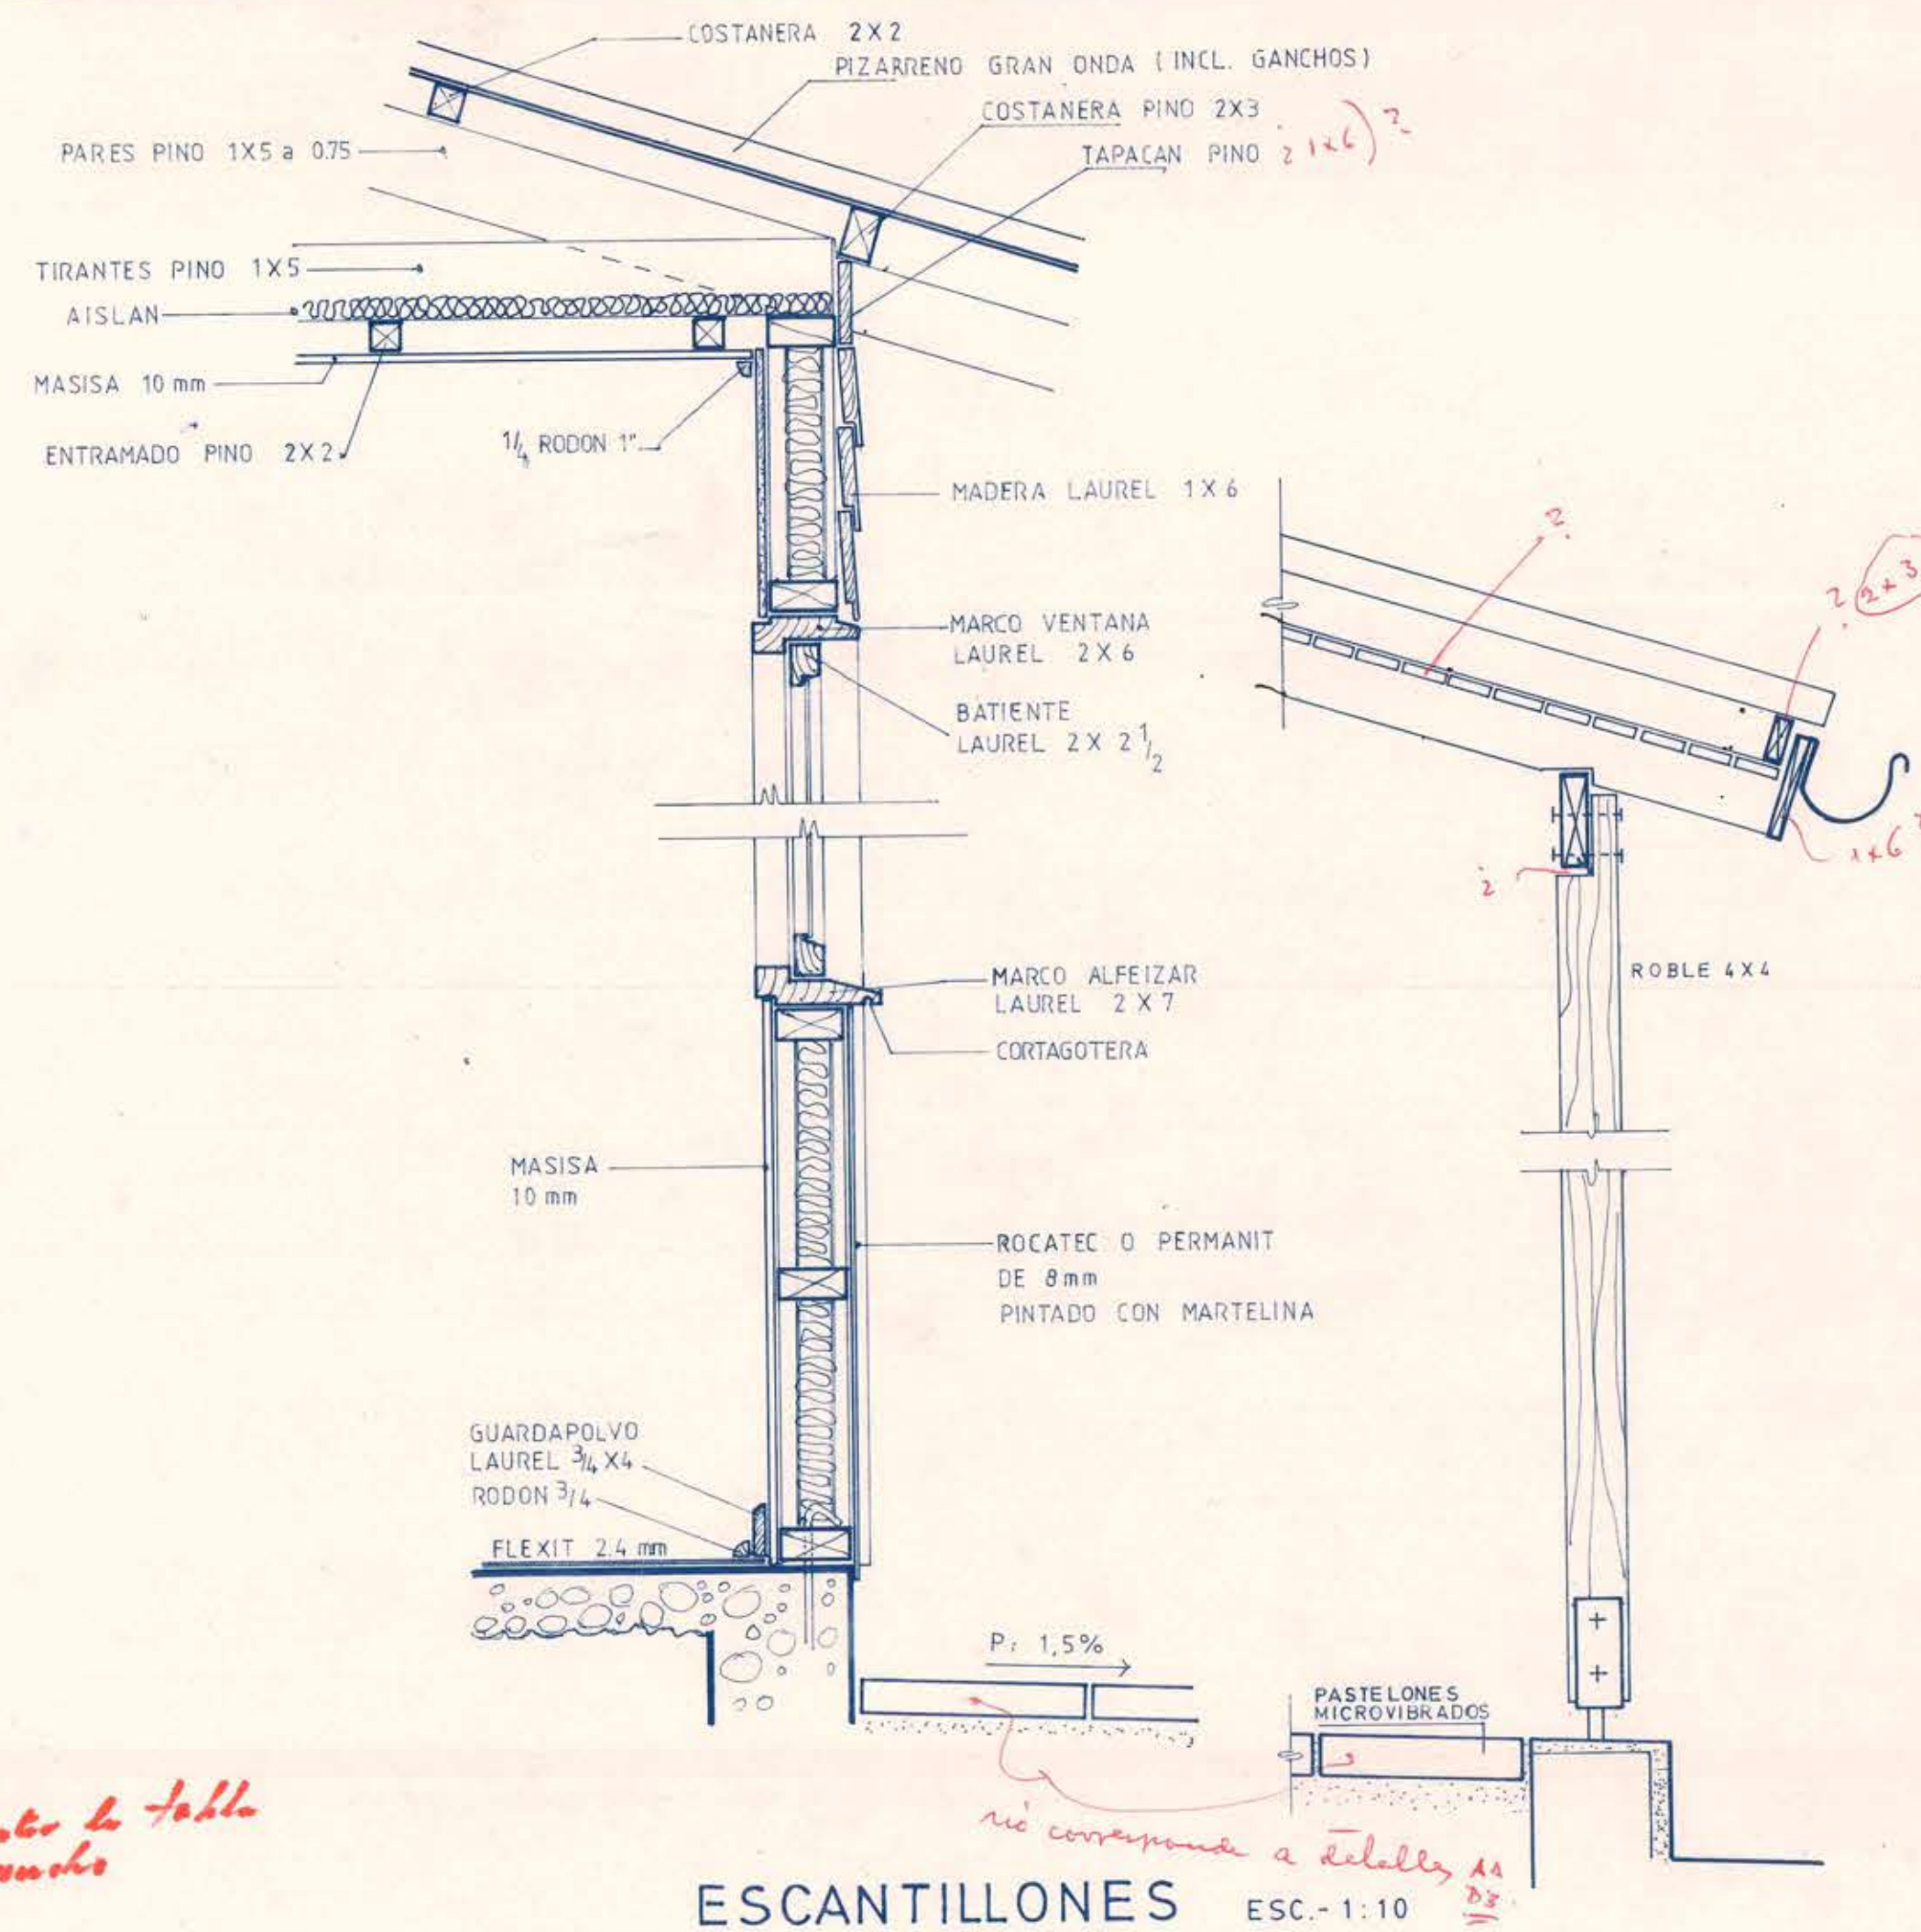


ESCANTILLONES ESC.-1:10

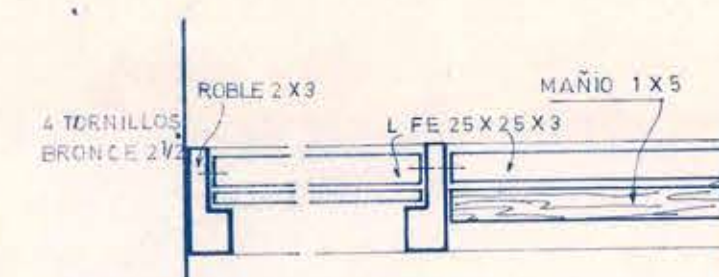

CORTE A-A esc 1:10

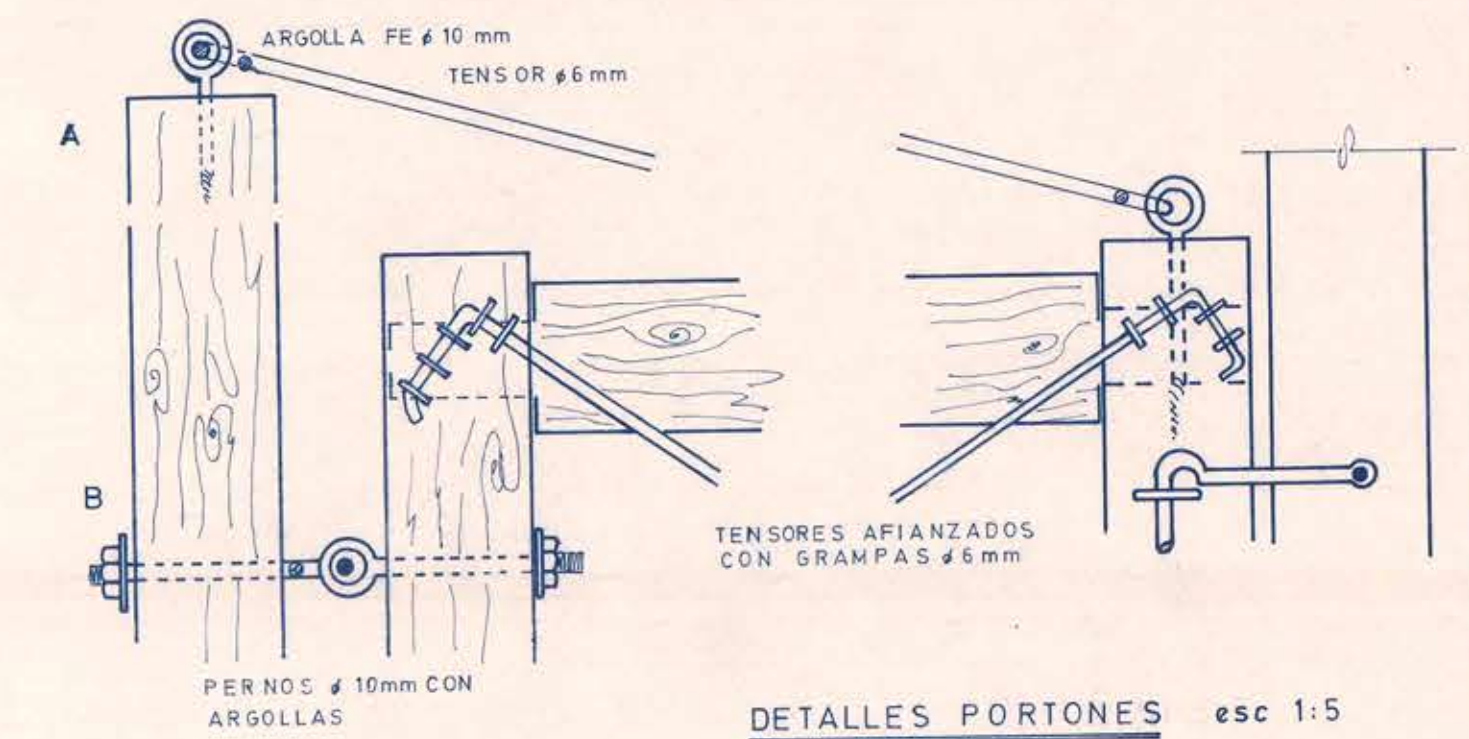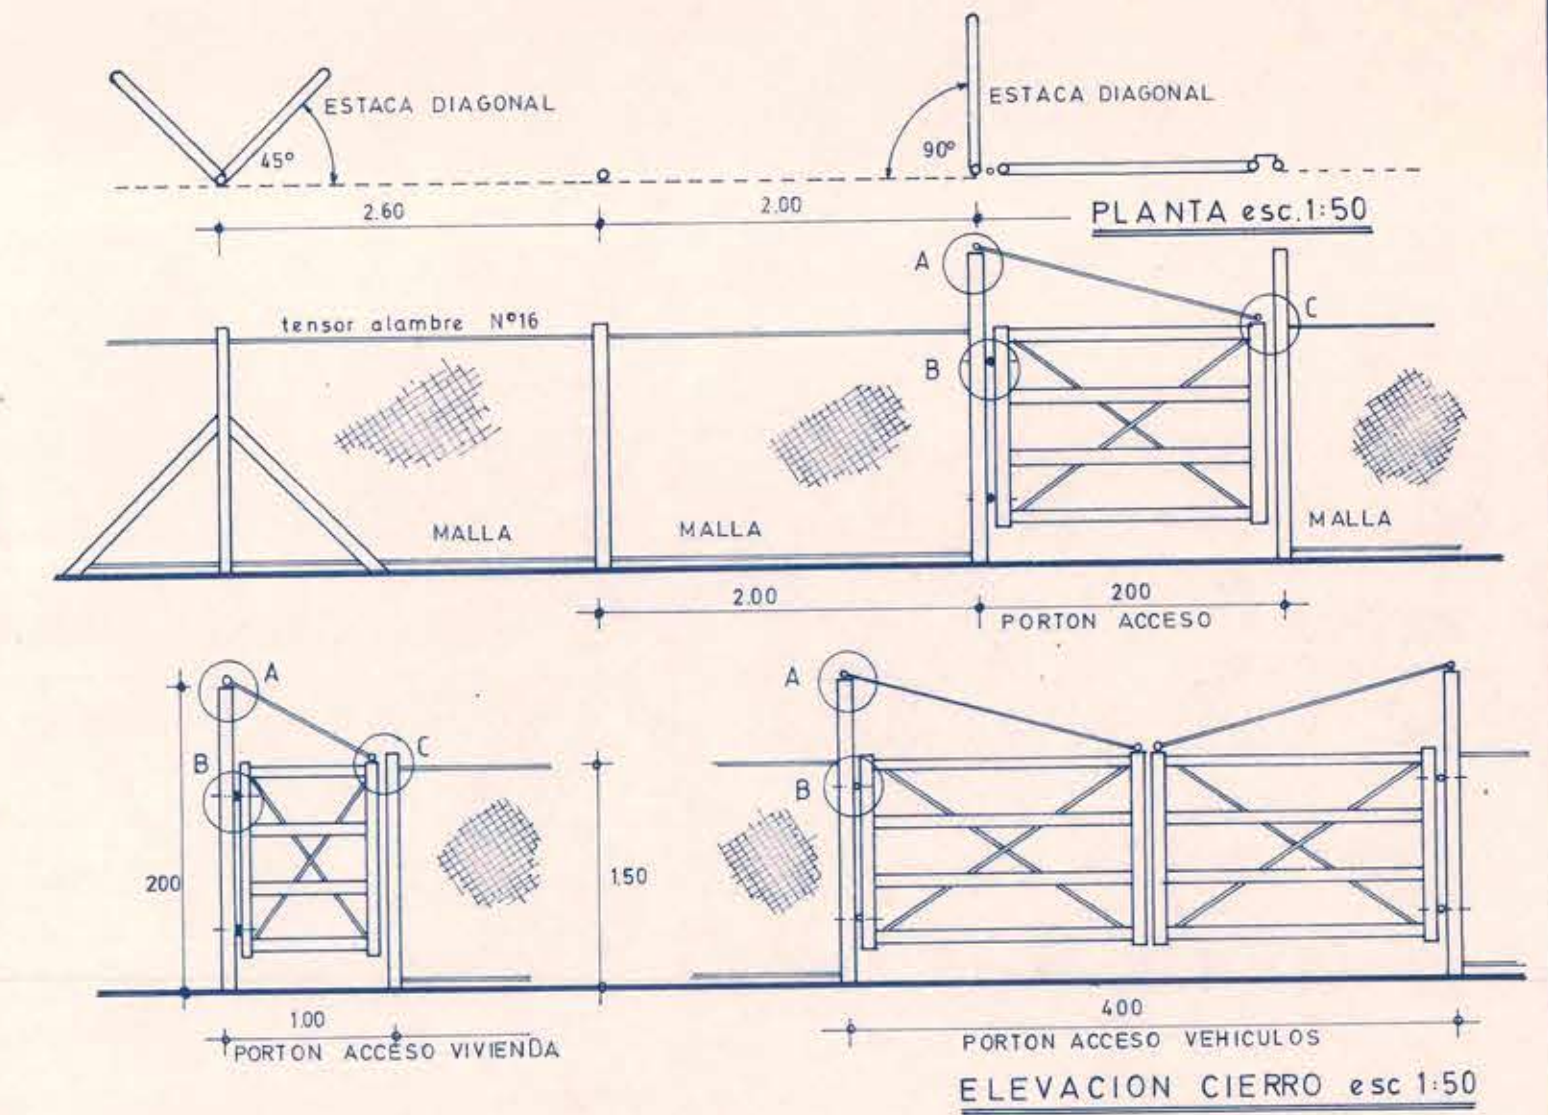

DETALLES PORTONES esc 1:5

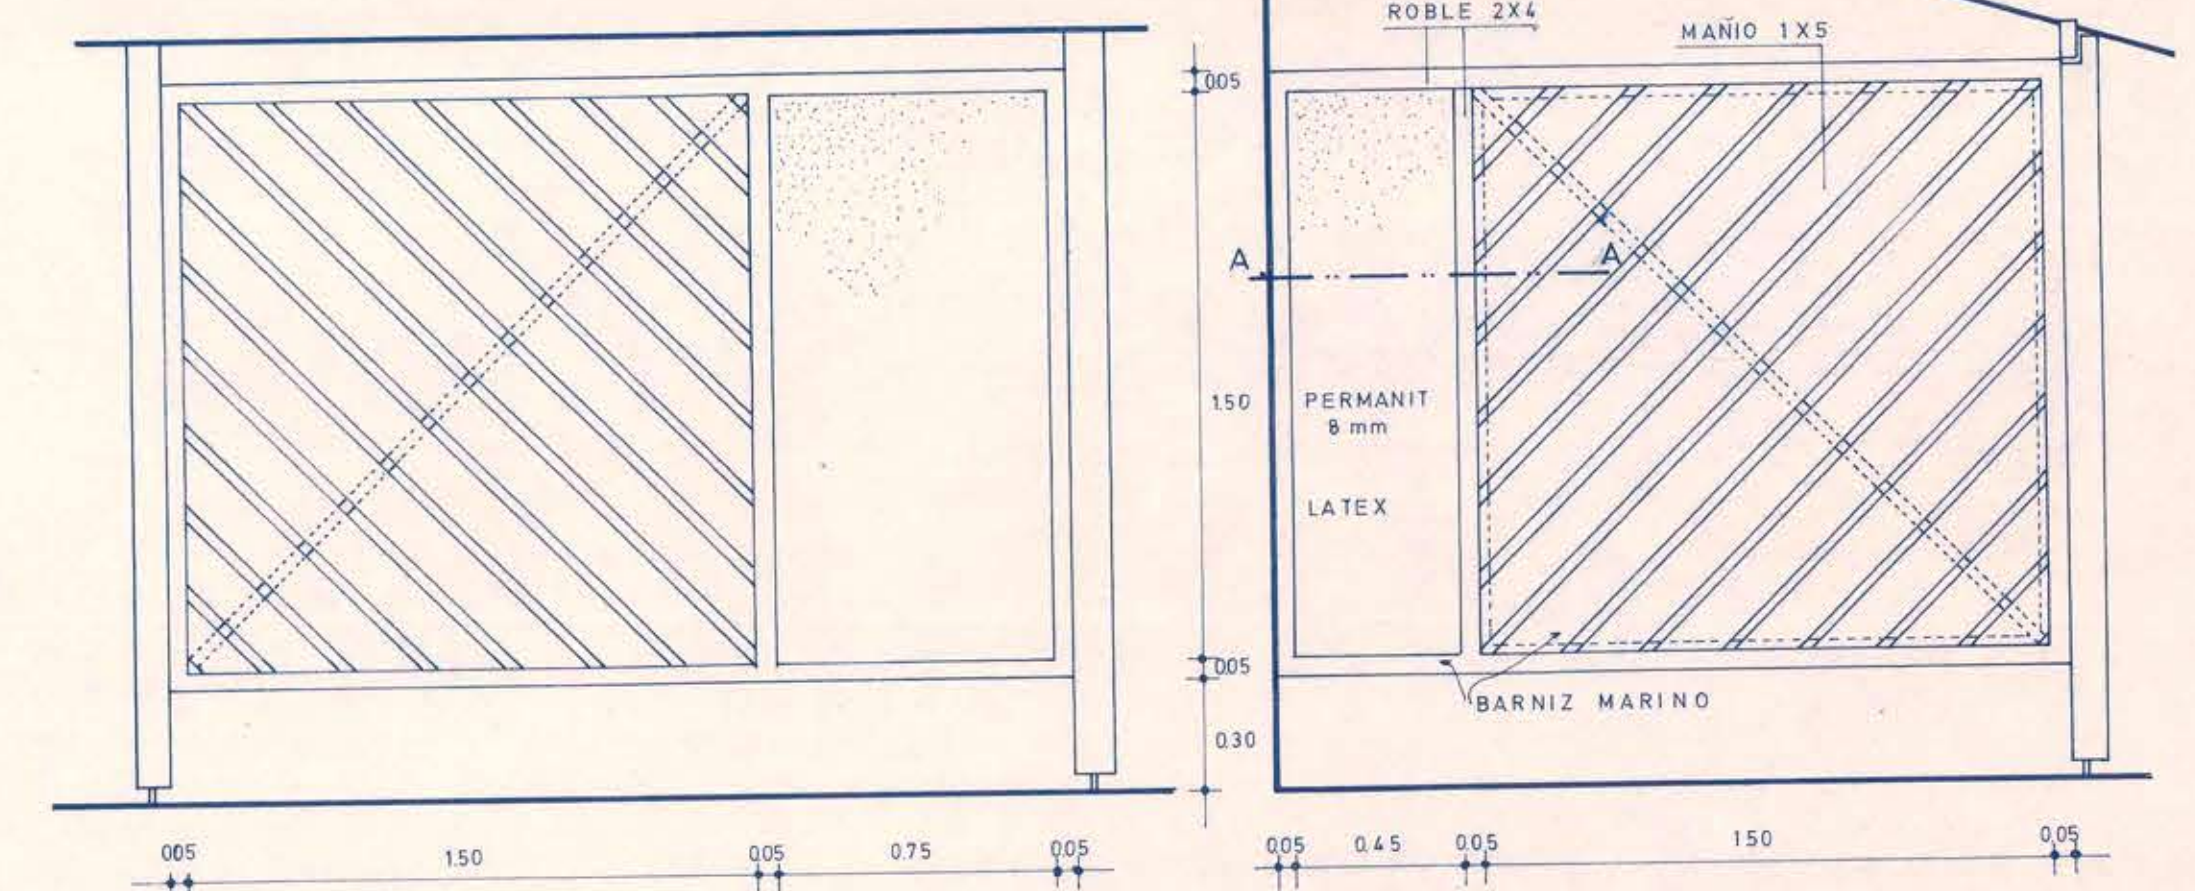

DETALLE PANELES EXTERIORES esc 1:20

M.O.P.

DIRECCION GENERAL DE OBRAS PUBLICAS
DIRECCION DE ARQUITECTURA

OBRA	POSTA RURAL PICHICUY	PLANO		
UBICACION	CALETA PICHICUY	COMUNA	LA LIGUA	FECHA
				MAYO 1984
ARQTO. JEFE REGIONAL	DAVID GREEN D.	ARQTOS. U. PROYECTOS	DAVID GREEN D.	DIBUJO
ILIA TRABUCCO M.		CARLOS RODRIGUEZ O.		R. ROMERO U.
				LAMINA N° 2