




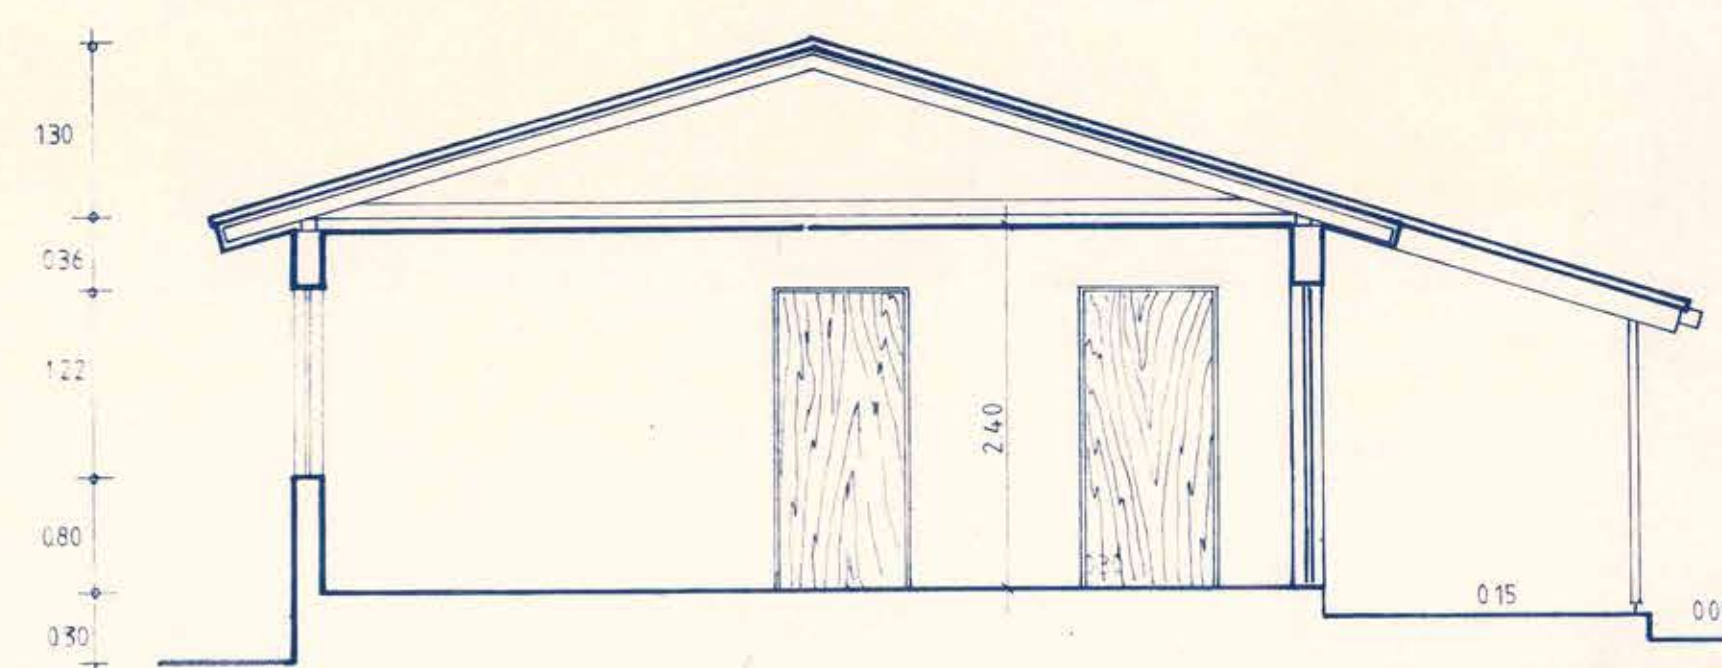


CORTE B-B

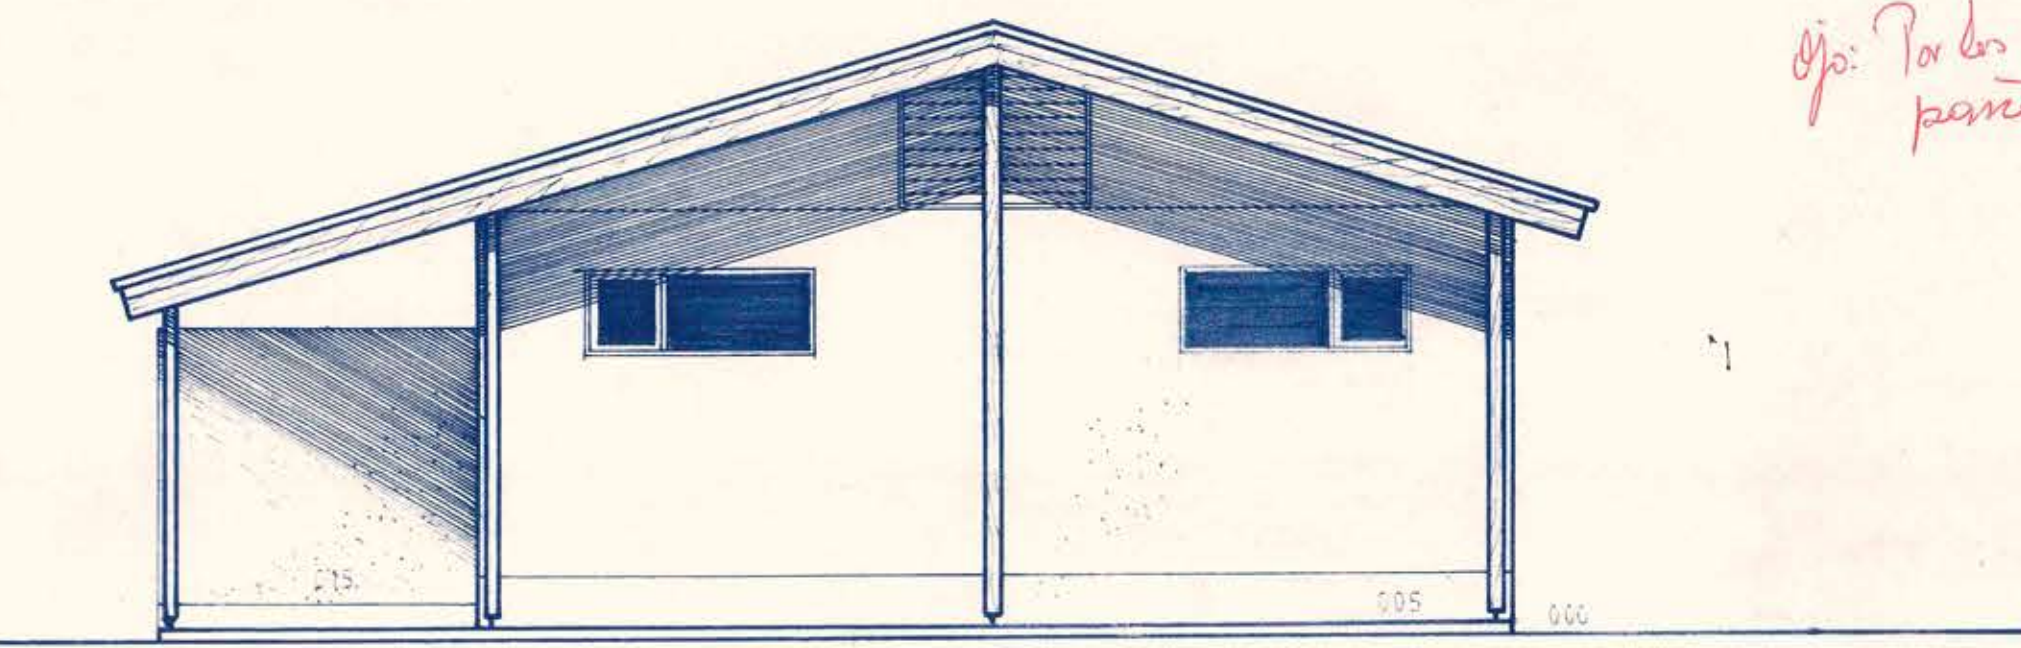


ELEVACION PONIENTE

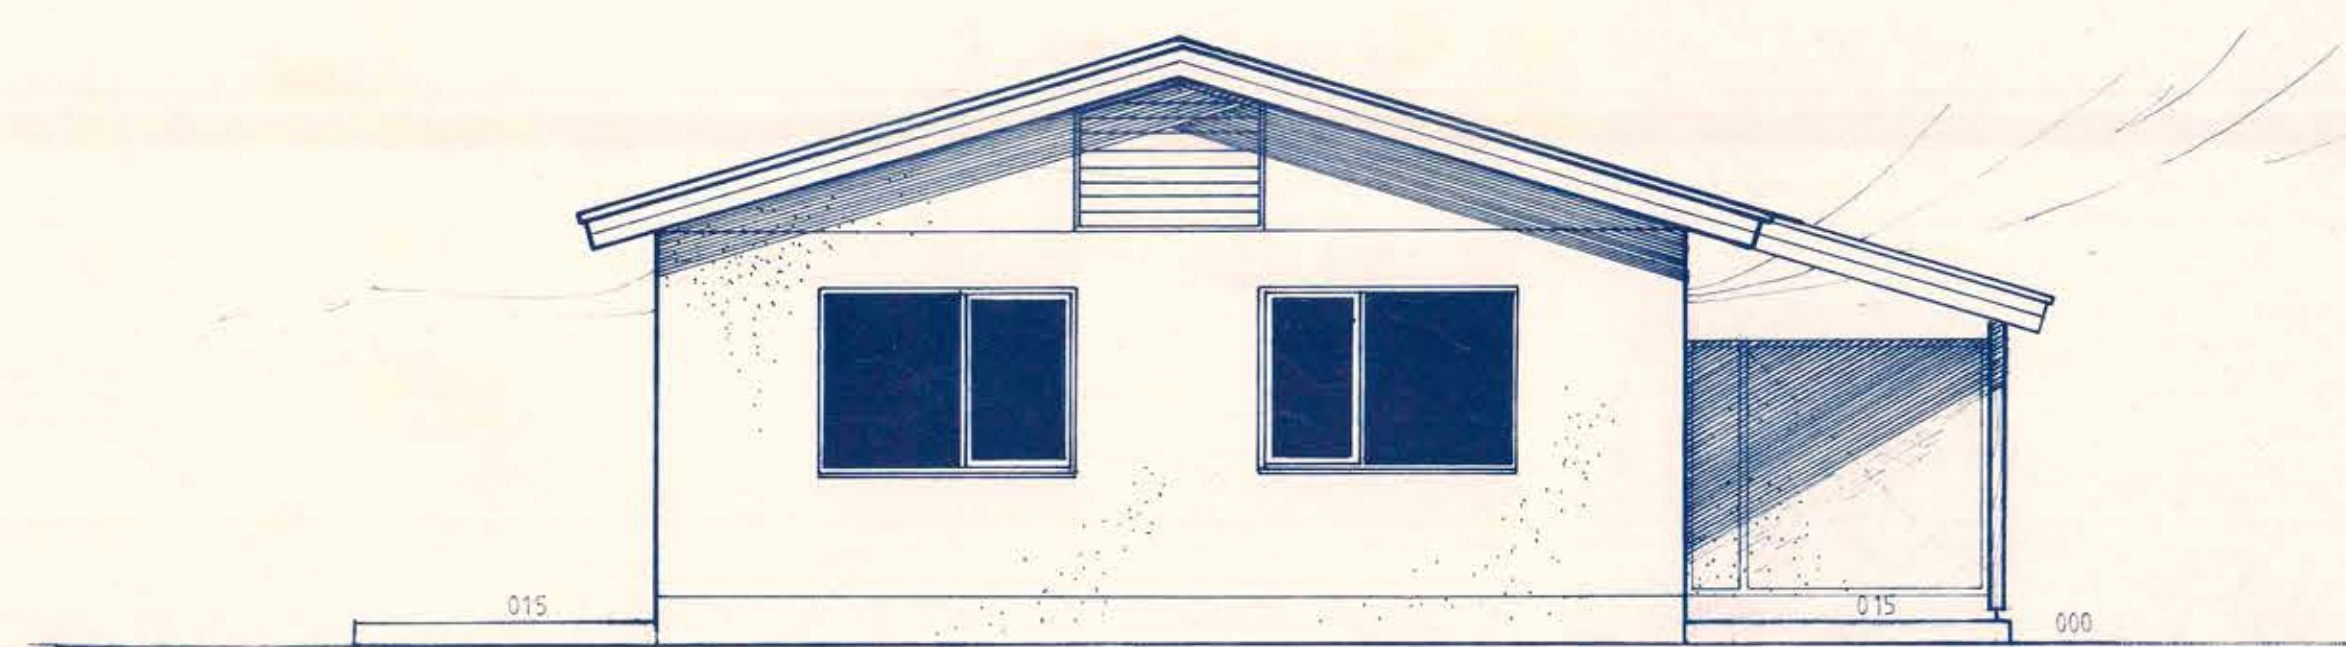

ELEVACION ORIENTE

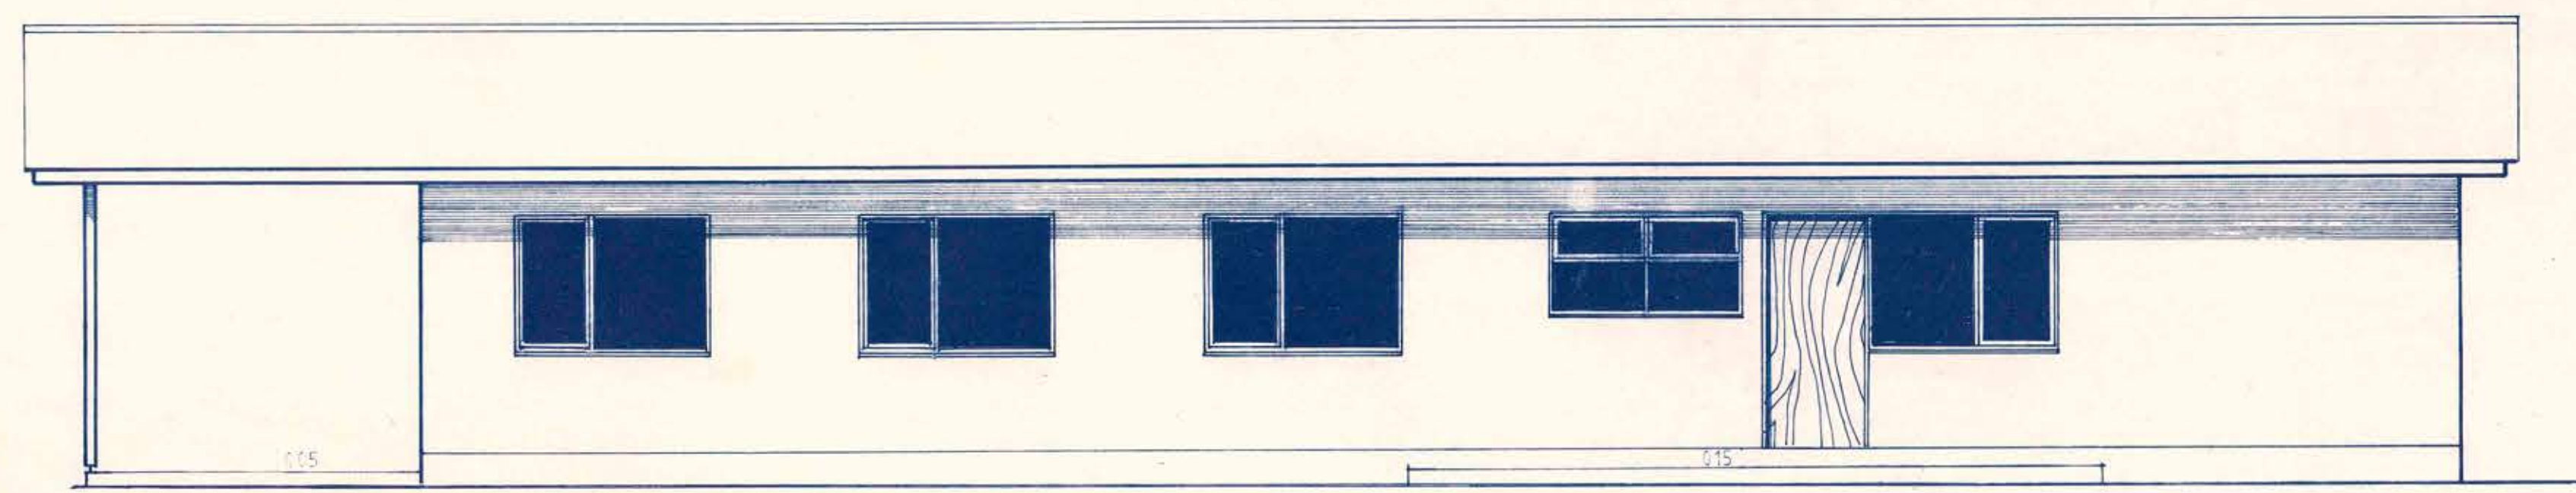

ELEVACION SUR


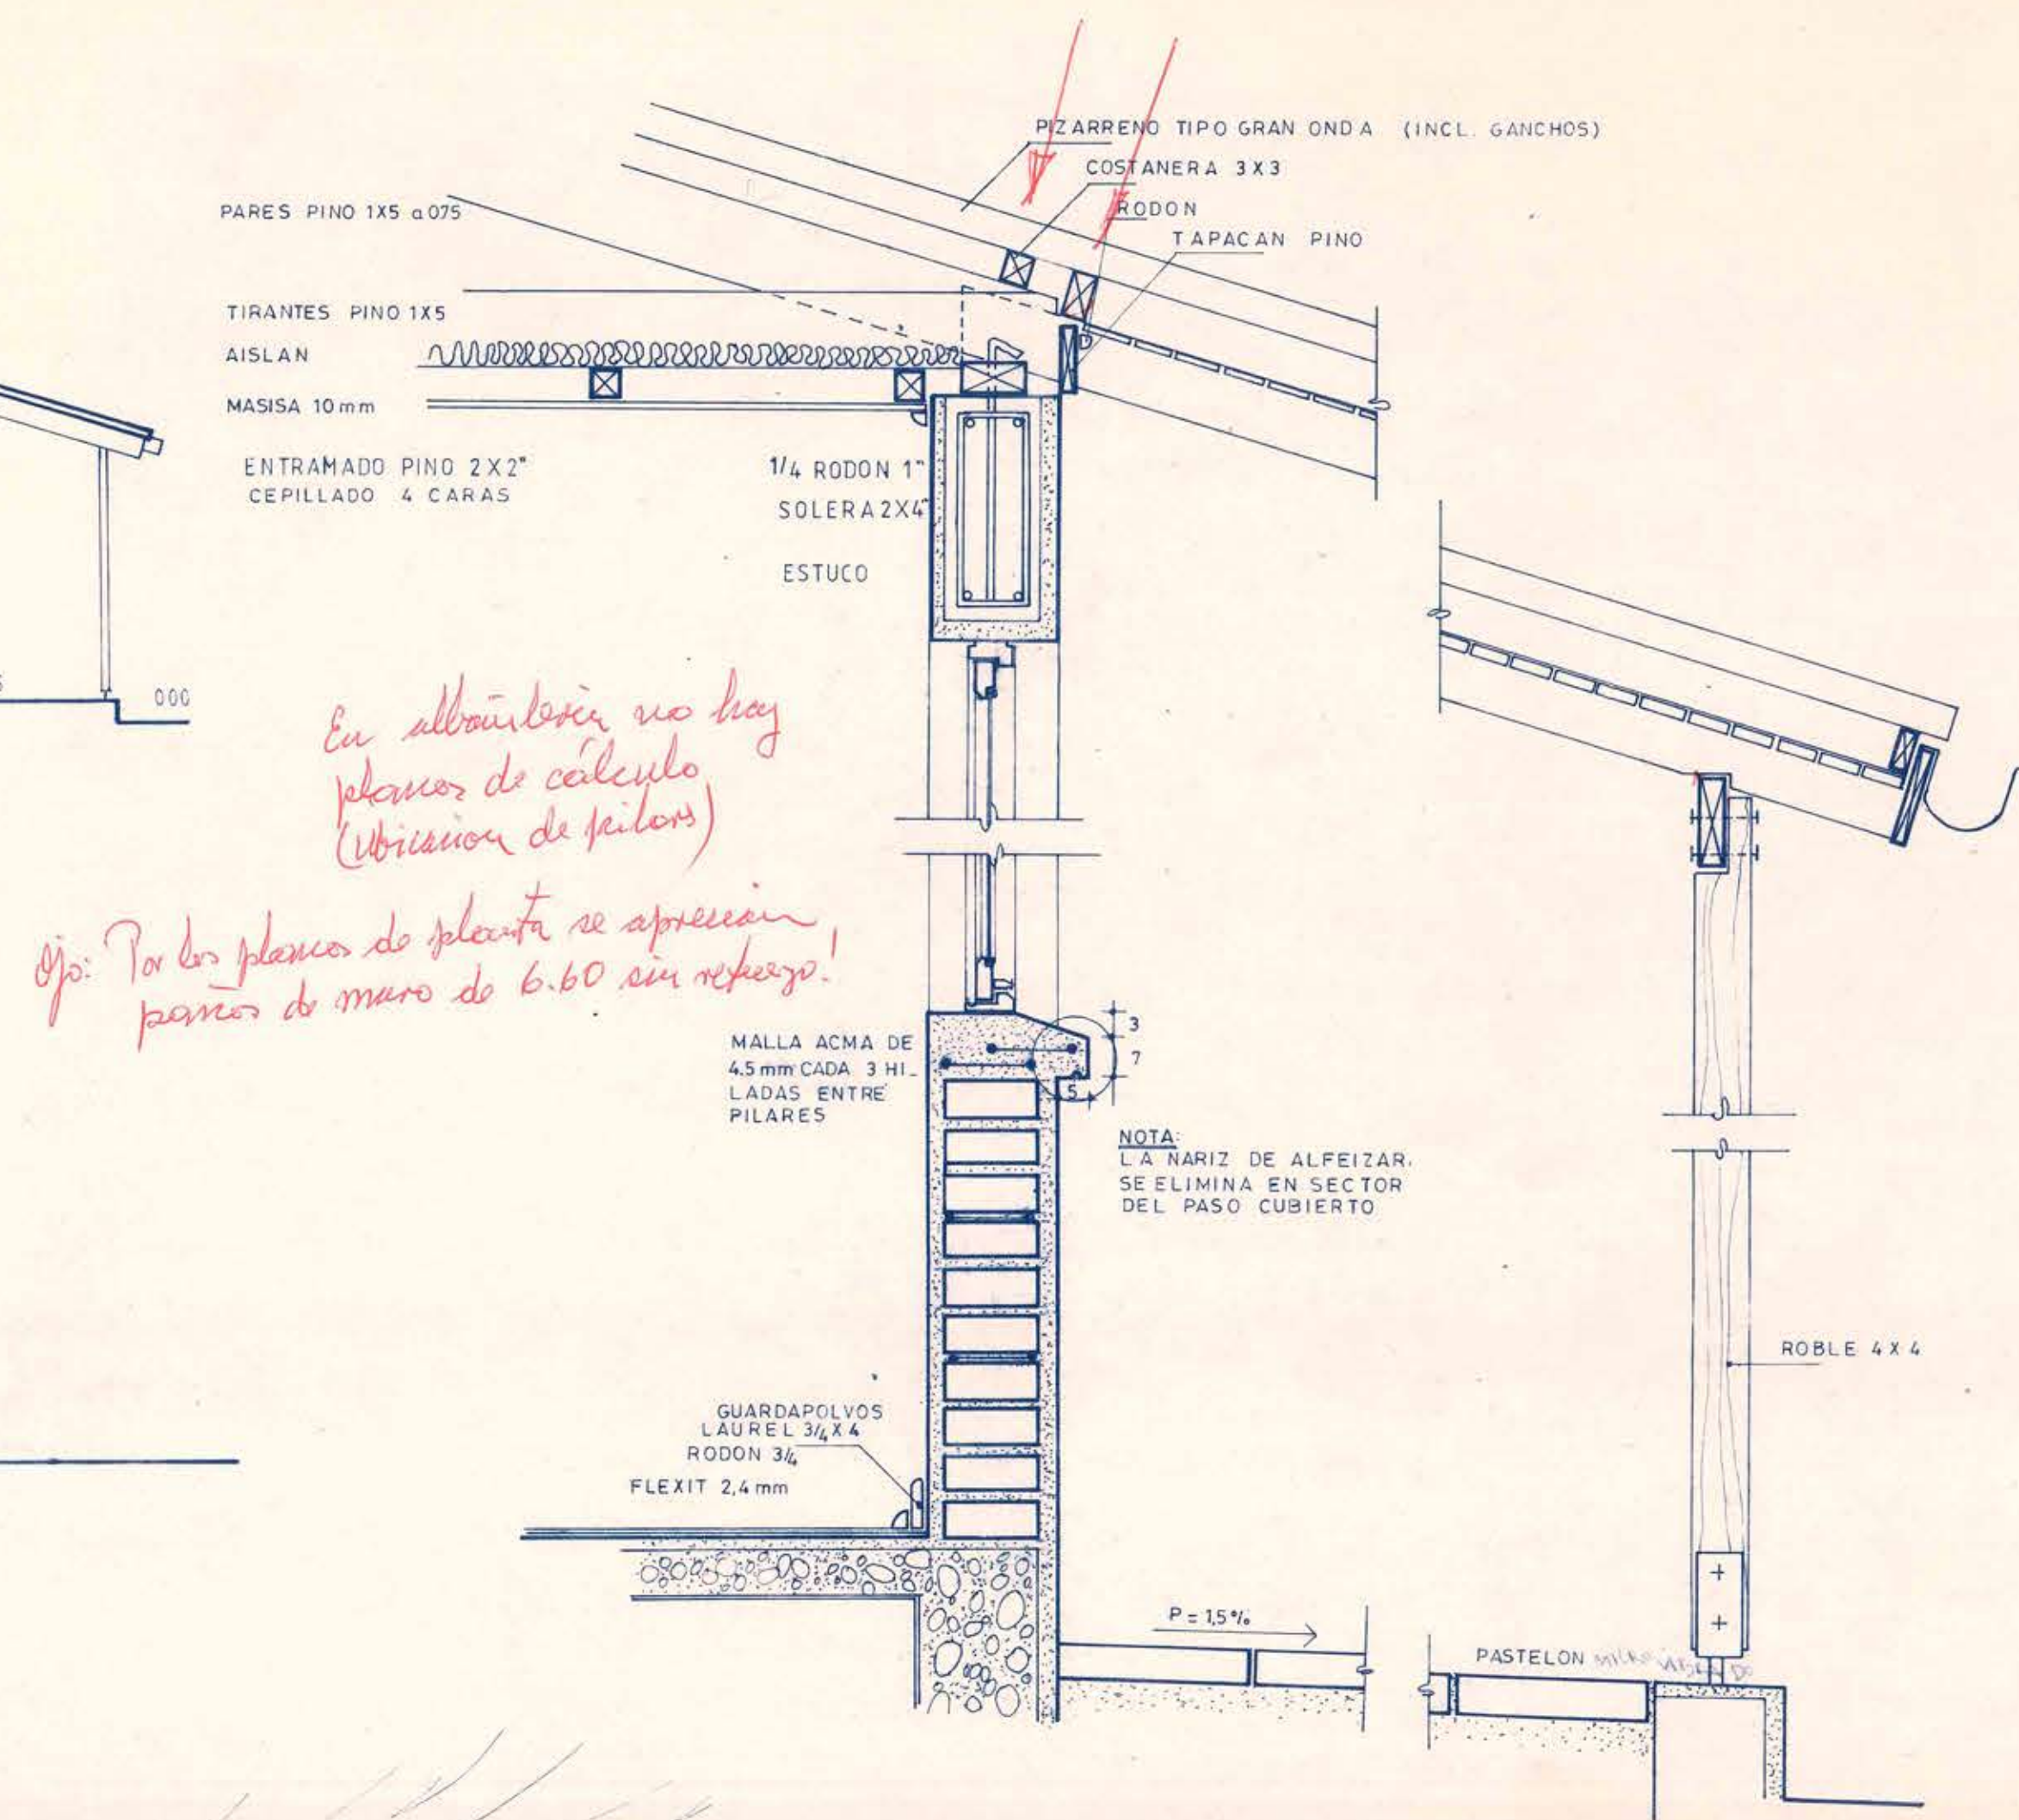


*En albañileria no hay
placas de cemento
(Ubicacion de pilares)*


*Ojo: Por los planos de planta se aprecian
pilares de mazo de 6.60 sin refuerzo!*

NOTA:
LA NARIZ DE ALFEIZAR
SE ELIMINA EN SECTOR
DEL PASO CUBIERTO

ESCANTILLONES esc. 1:10

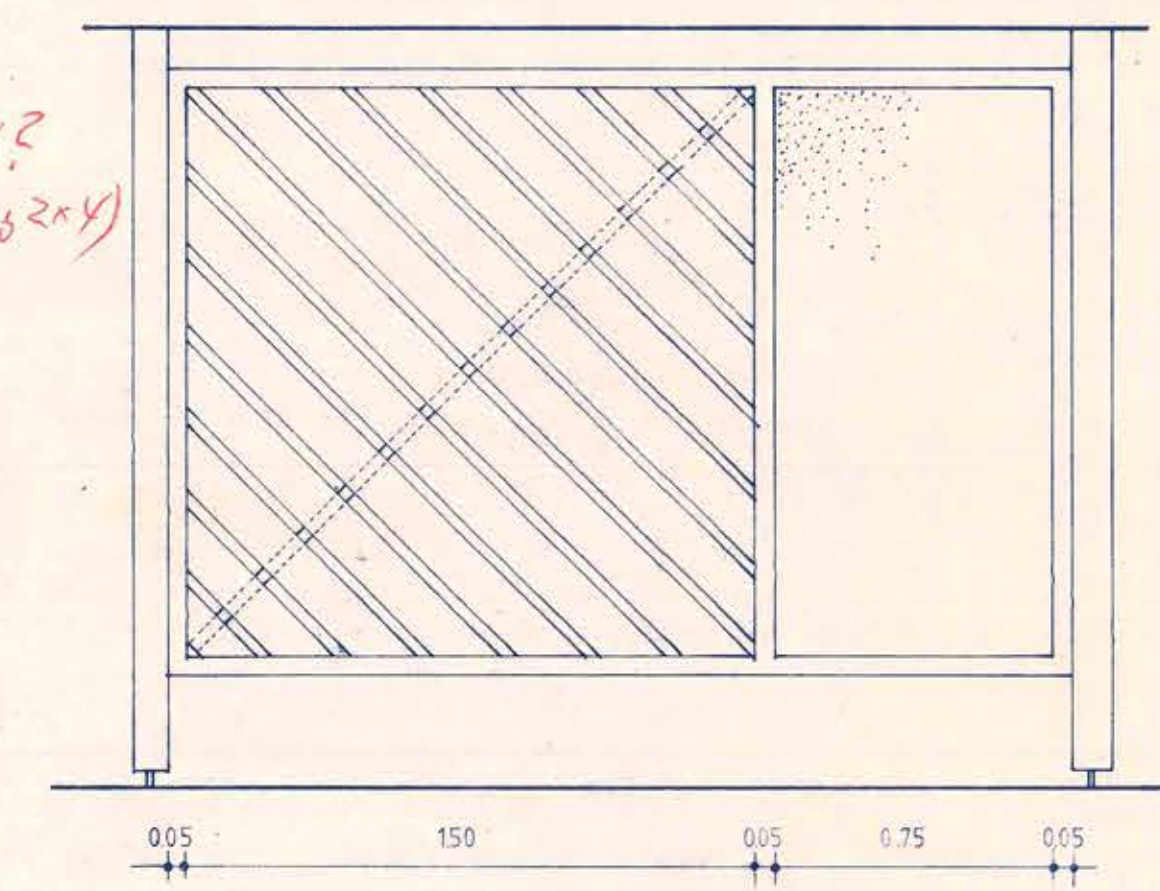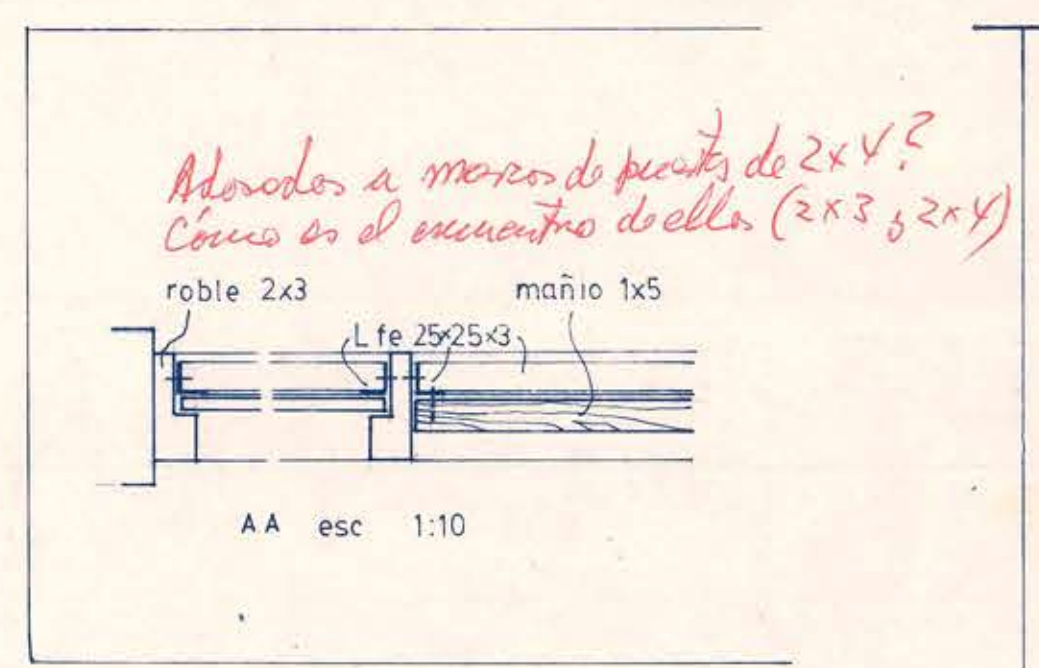

DETALLE PANELES EXT. esc. 1:20

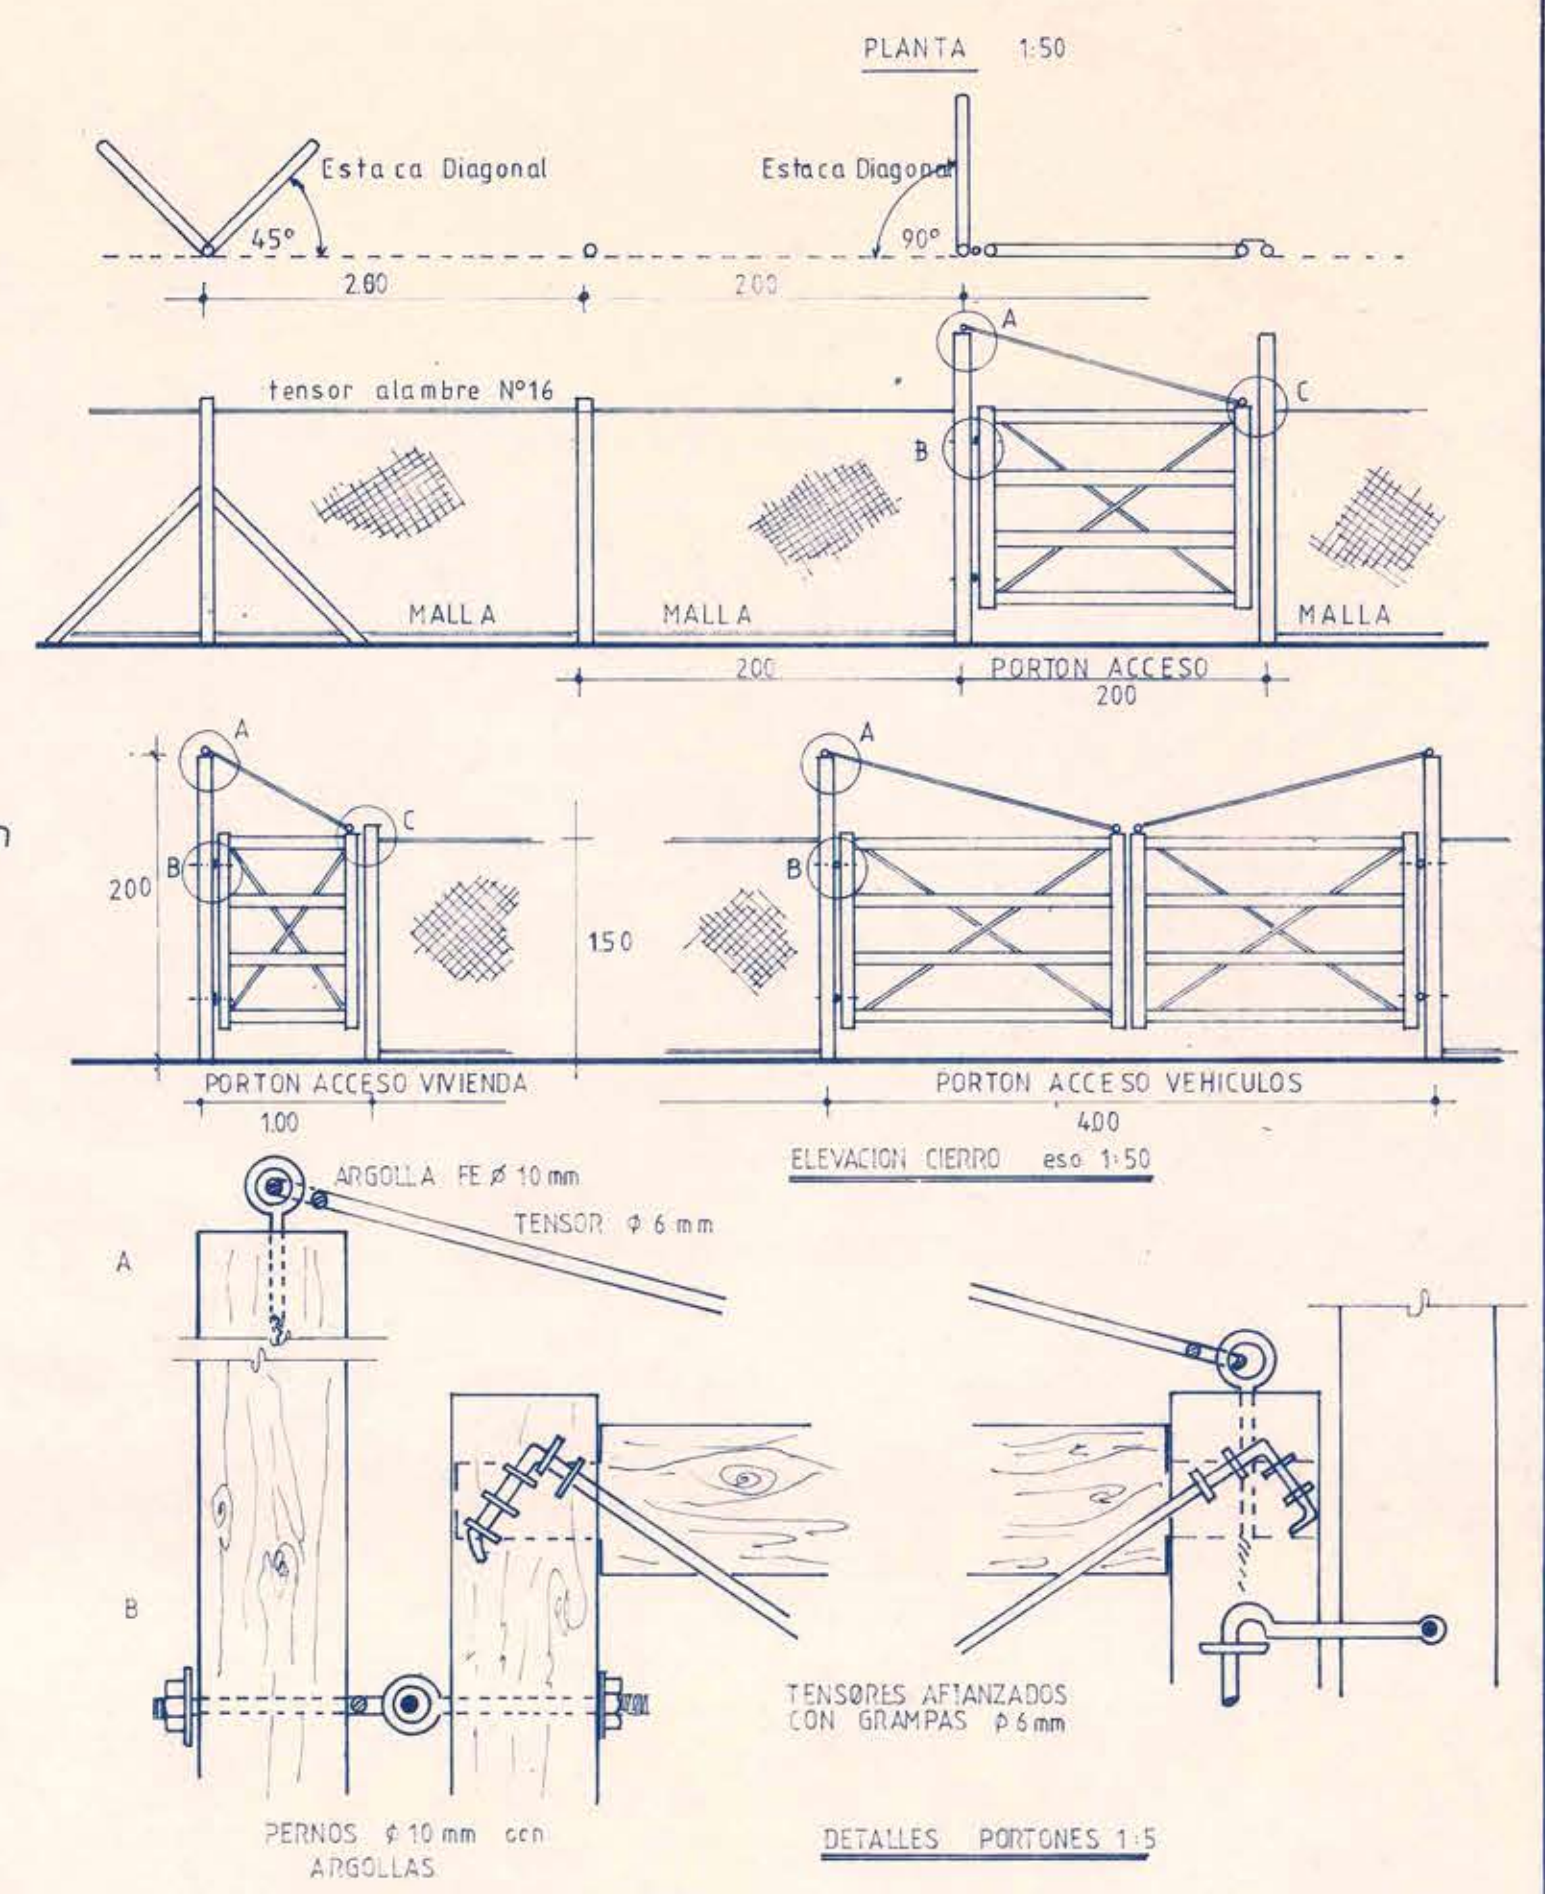

M.O.P.

DIRECCION GENERAL DE OBRAS PUBLICAS
DIRECCION DE ARQUITECTURA

	OBRA	PLANO			
	POSTA RURAL PICHICUY	ELEVACIONES Y ESCANTILLON			
	UBICACION	ESCALA	SUPERFICIE		FECHA
	PICHICUY	1 : 50			ENERO 1984
	ARQTO JEFE REGIONAL	ARQTOS U PROYECTOS			
		DAVID GREEN D.		DIBUJO	
		CARLOS RODRIGUEZ O.		R ROMERO U.	
				LAMINA N°	
				2	
VºBº MANDANTE	ILIA TRABUCCO M.				

VºBº MANDANTE