
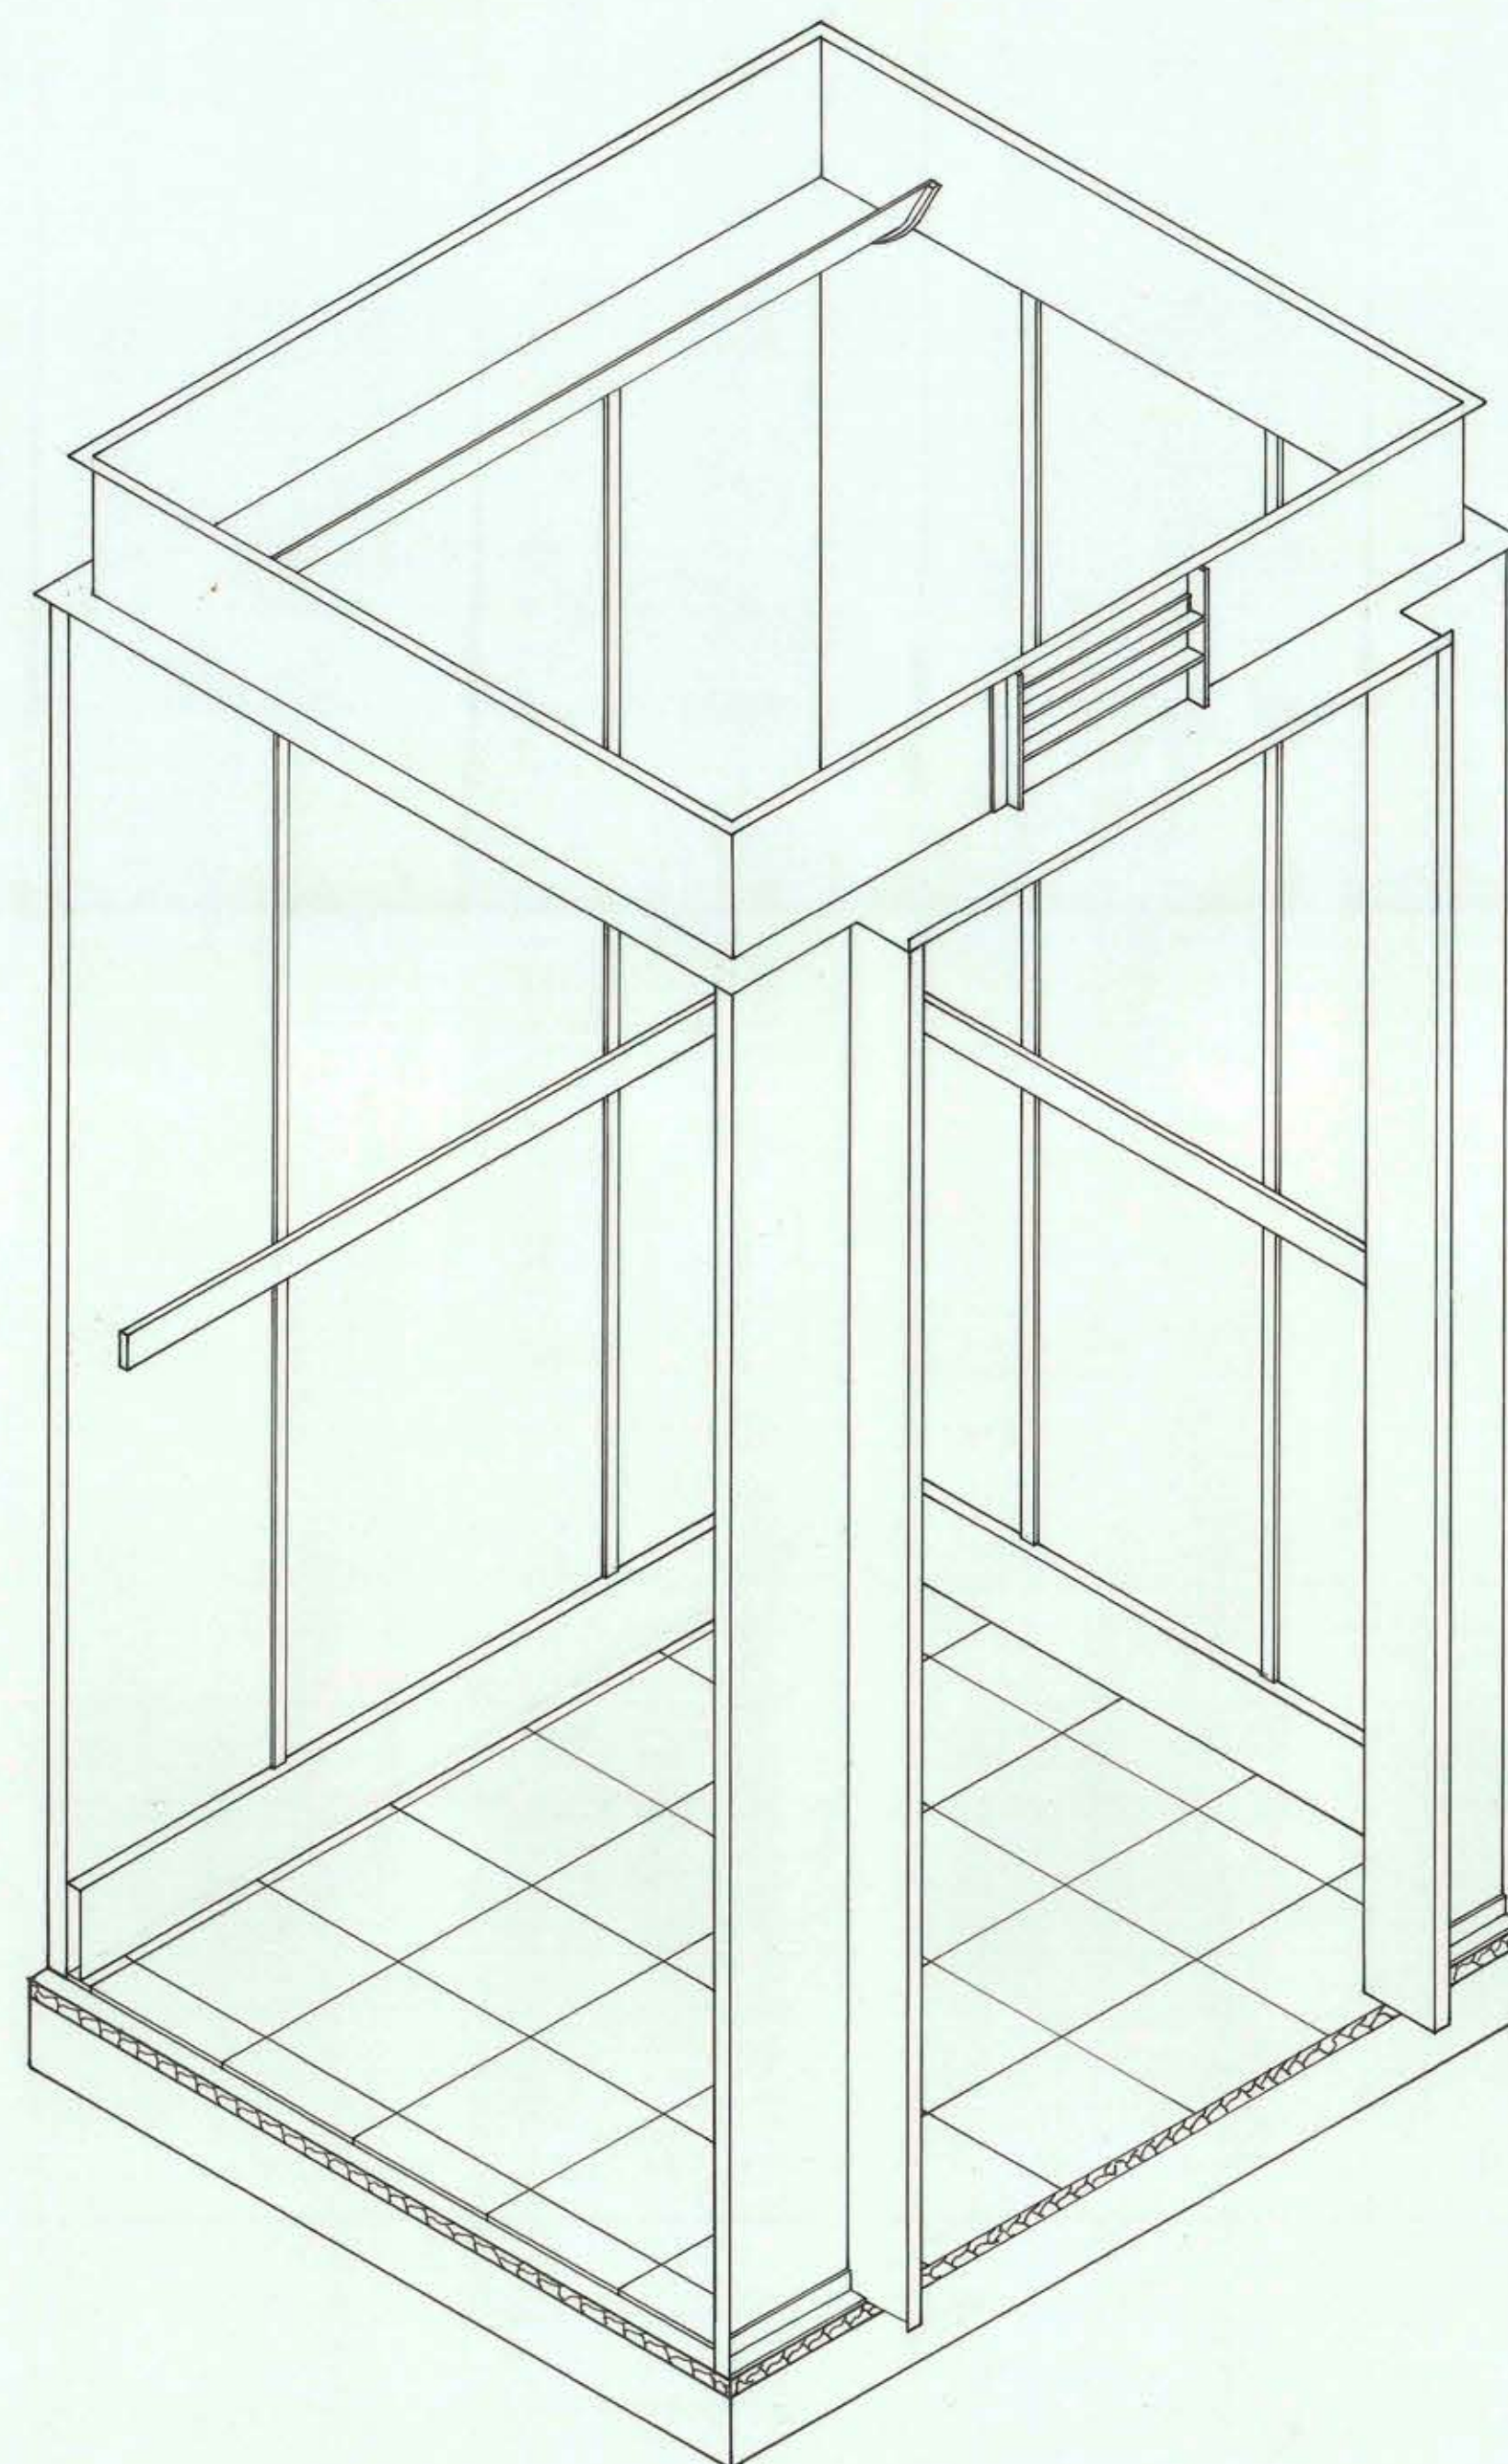


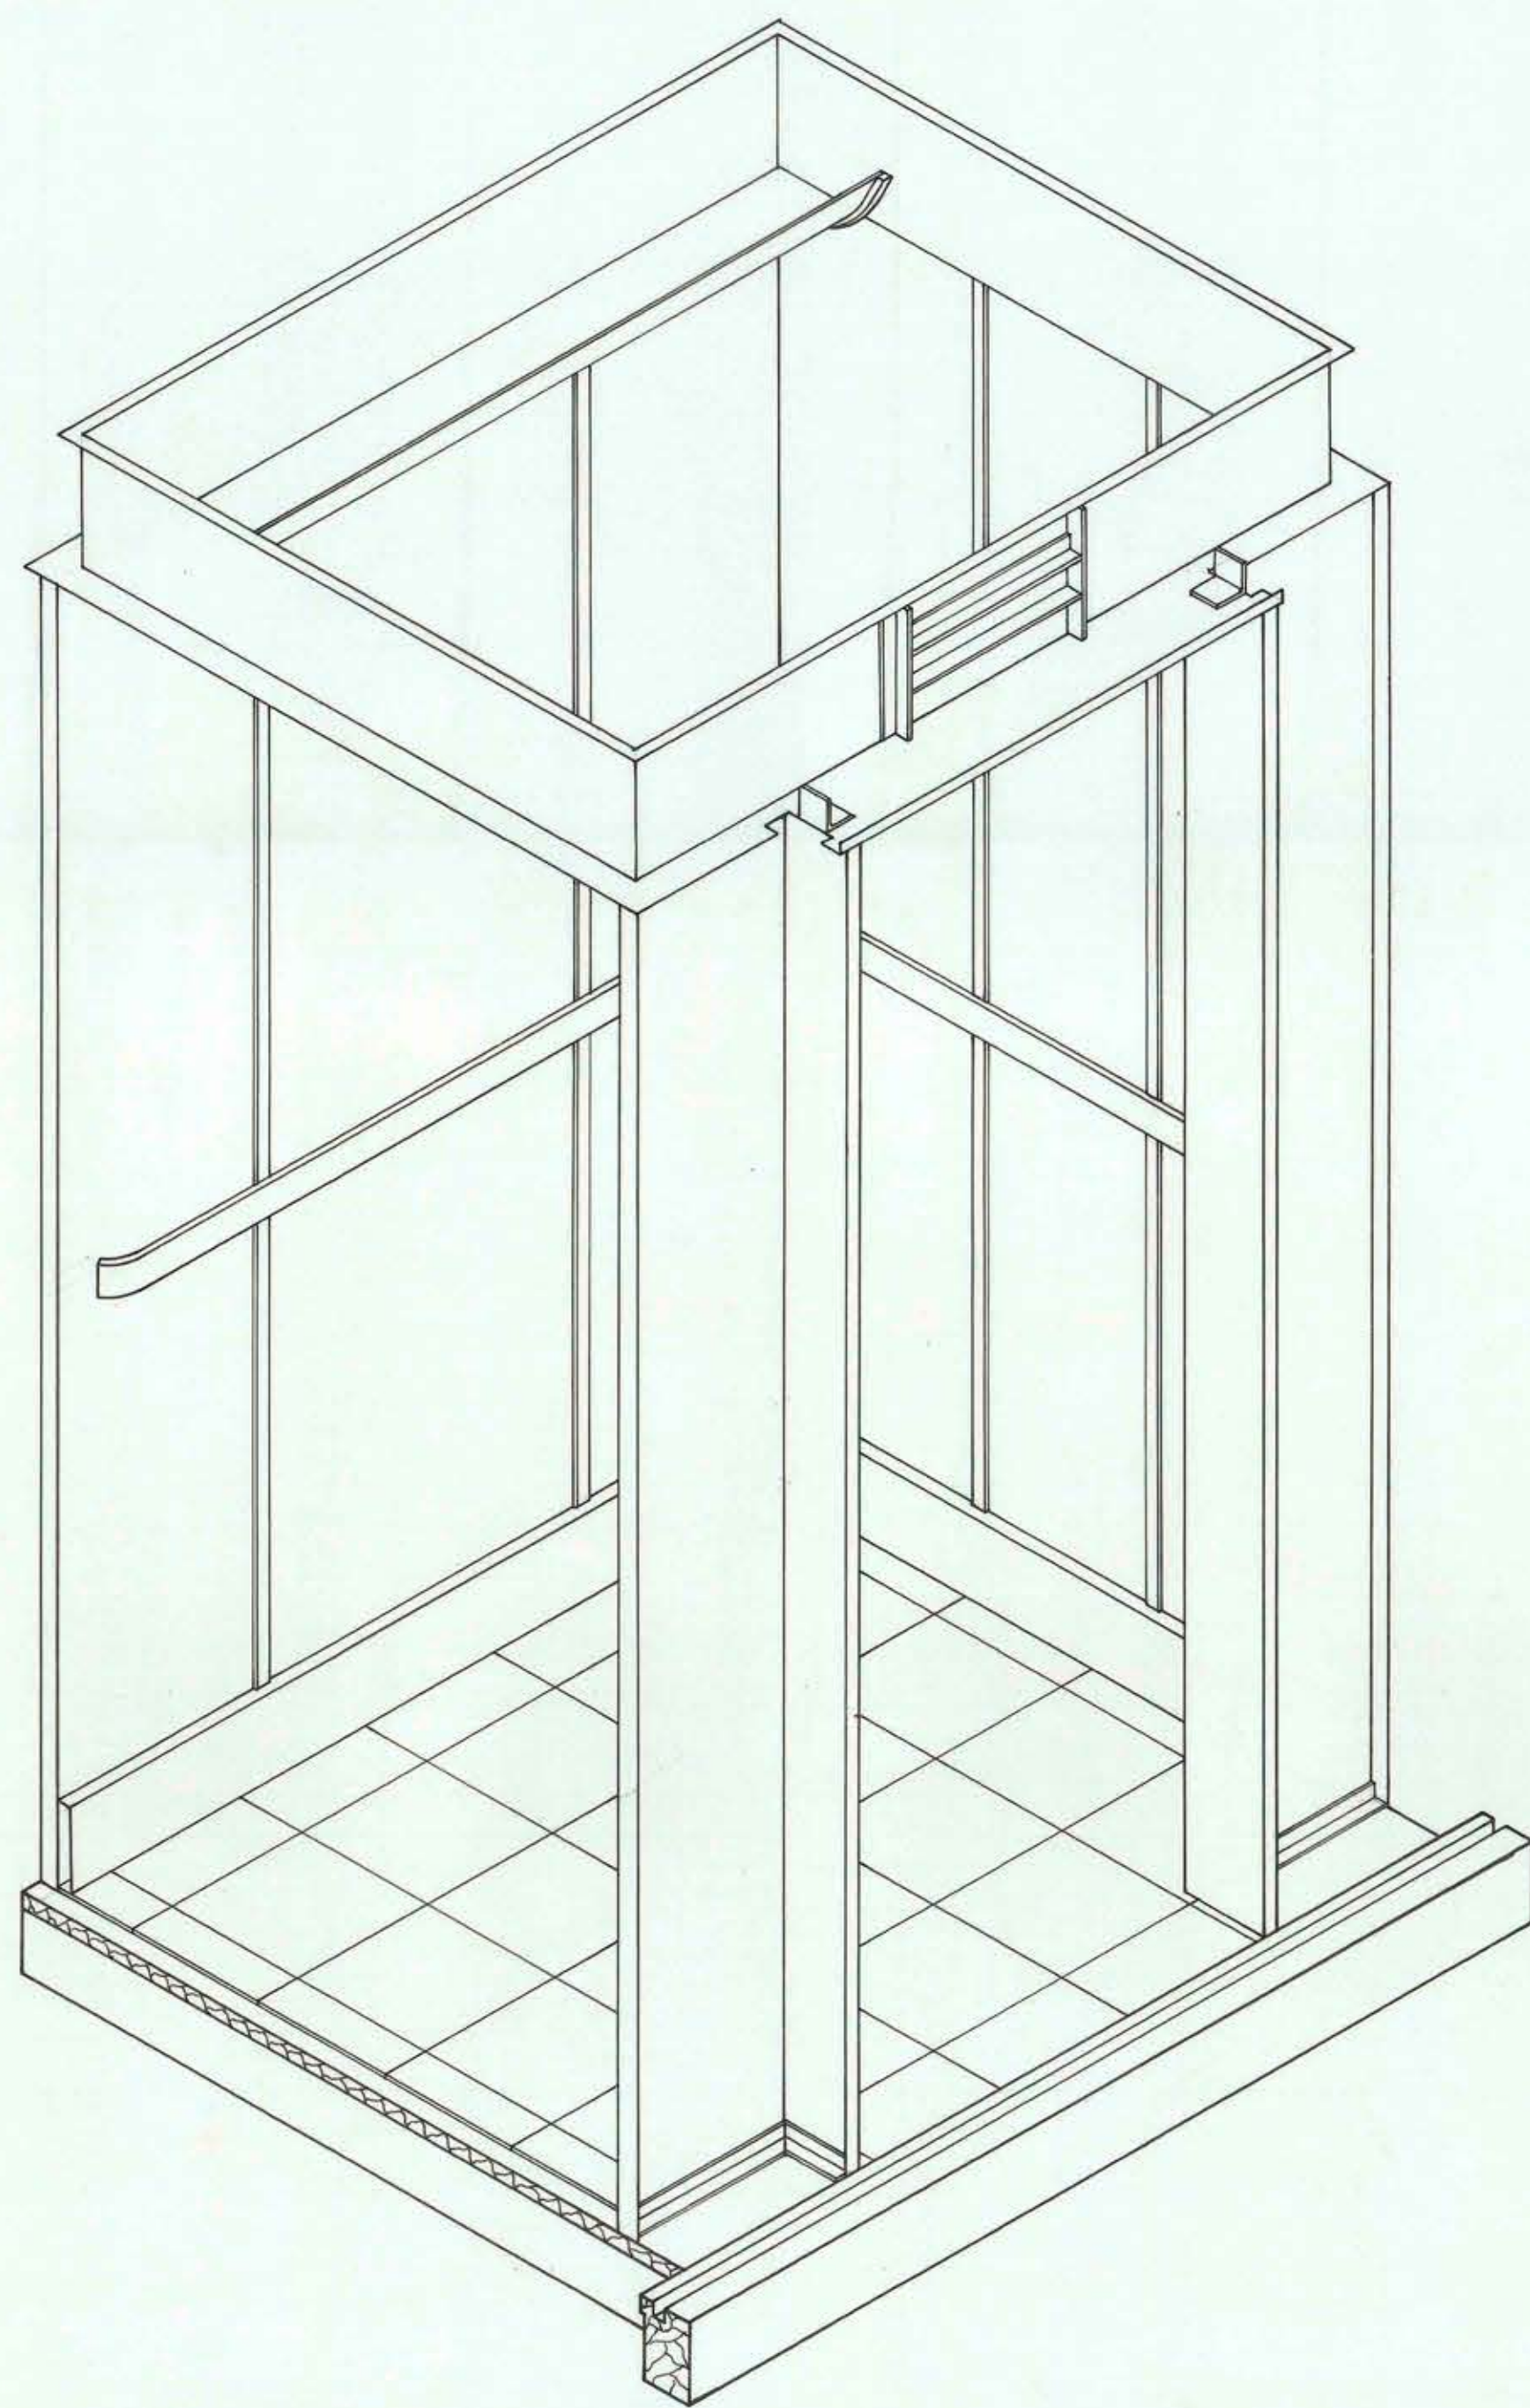

5 SET. 1969

MINISTERIO DE OBRAS PUBLICAS Y TRANSPORTES
DIRECCION DE ARQUITECTURA

LEON GOITY KLAGES
PROYECTOS INDUSTRIALES

INTENDENCIA DE STGO.-AMPLIACION M.O.P.T.
PROYECTO INSTALACION DE ASCENSORES
PERSPECTIVAS DE CABINAS
ASCENSORES MONTACARGAS Y PRIVADO INTEND.

PROYECTO	E. P. I.	PROYECTISTA	C. A. V.	ESCALA	1:10
DIBUJO	L. F. S.	APROBADO POR	R. V. V.	FECHA	JULIO 1969
REVISO	E. P. I.	REVISADO POR	R. V. V.		

