
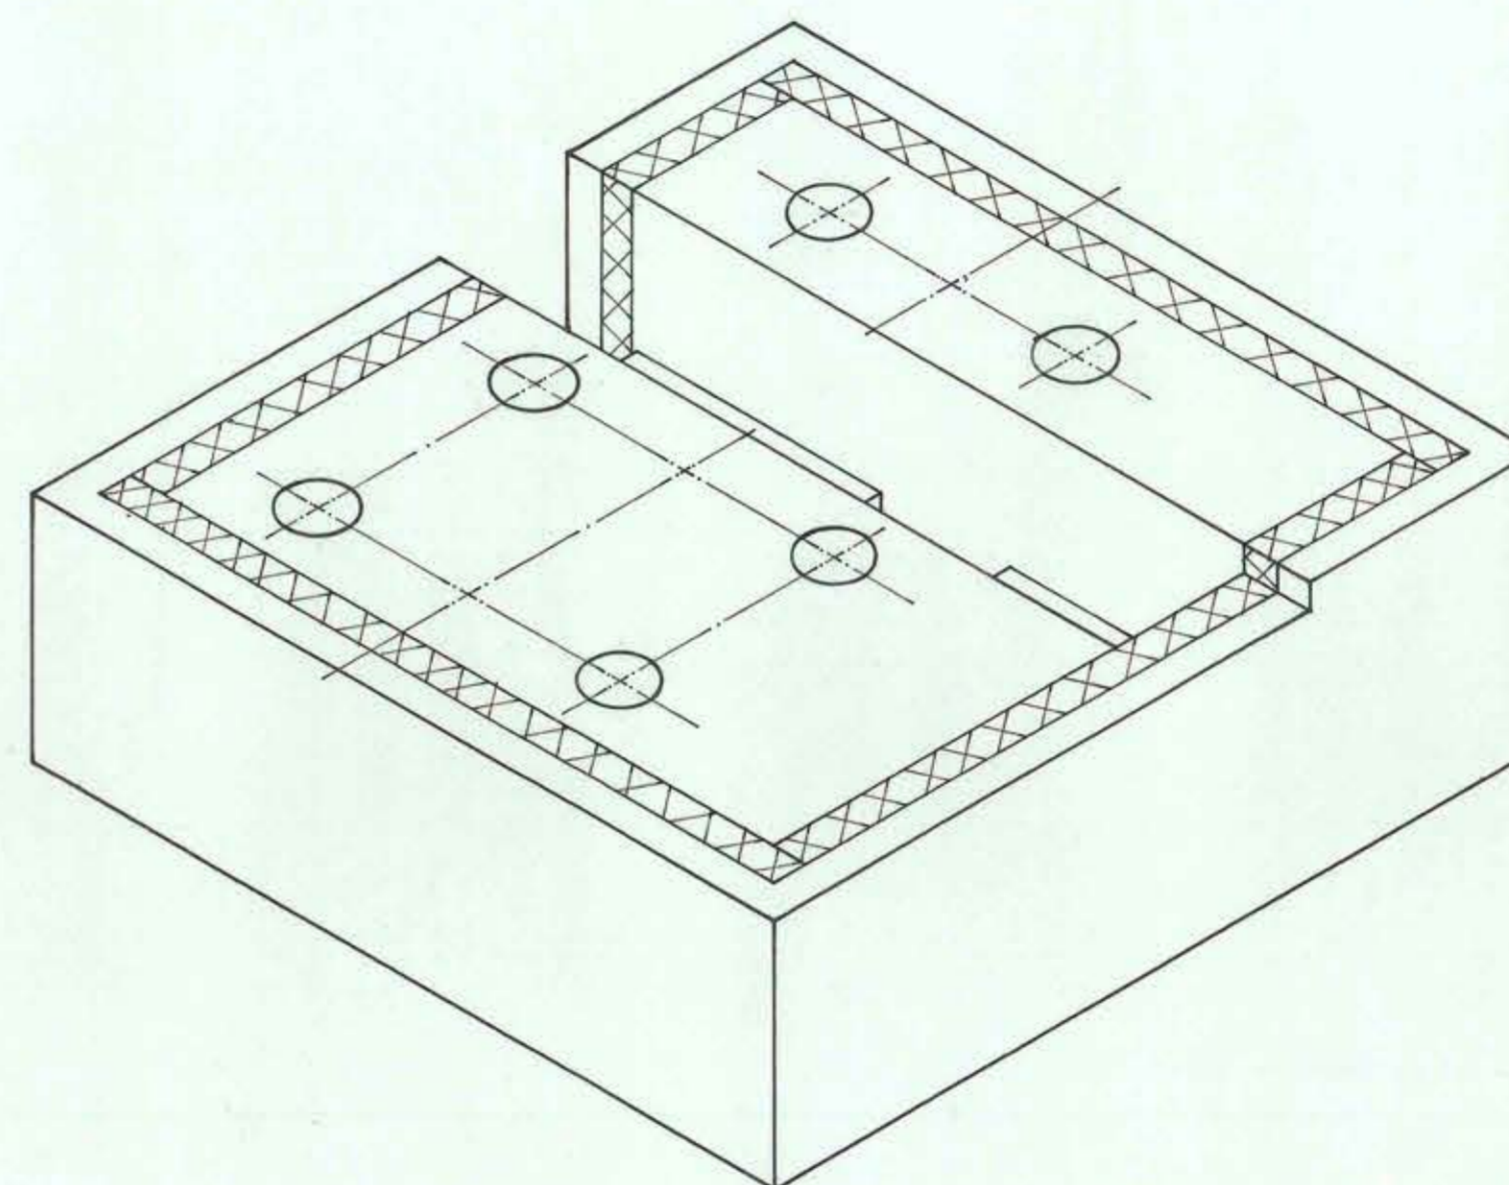
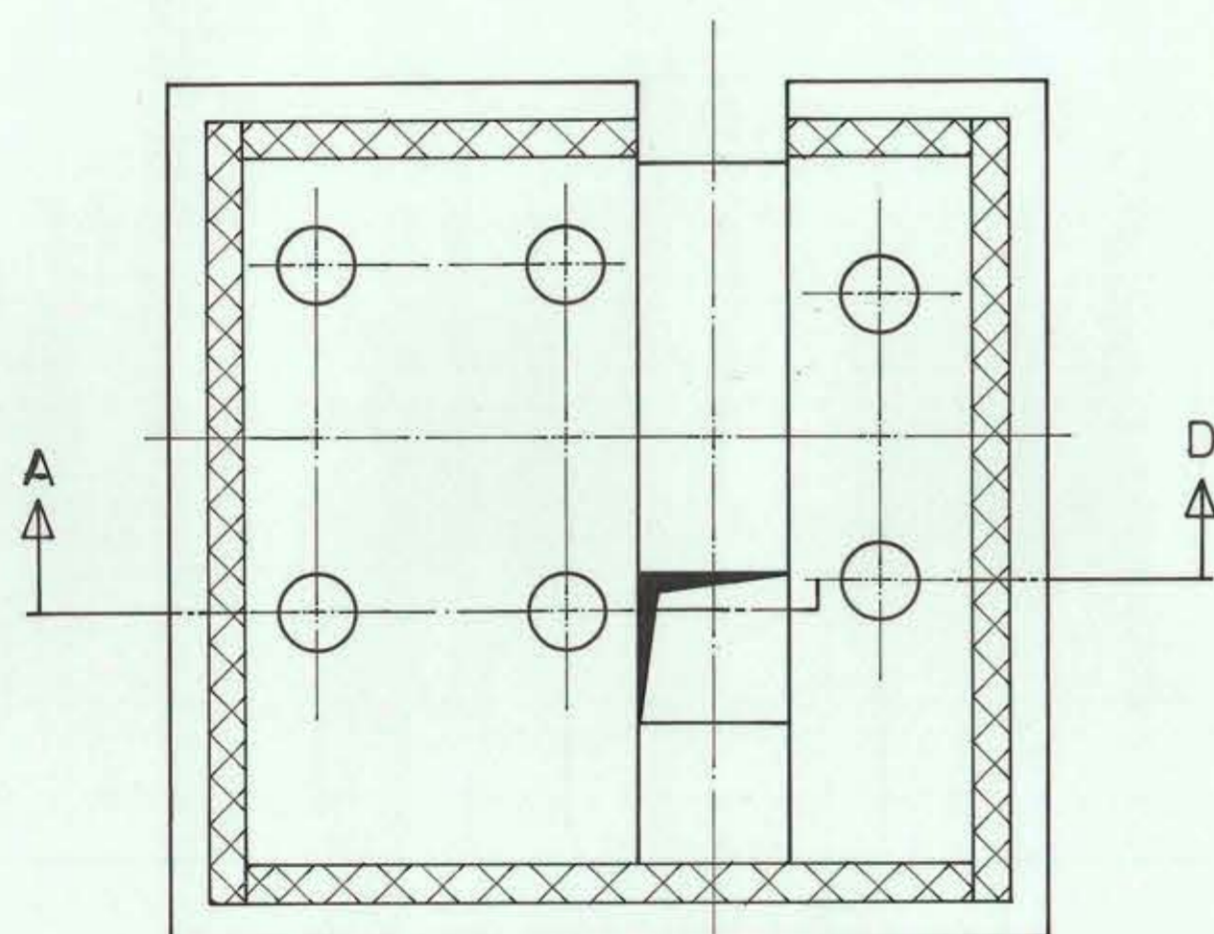


ELEVACION EN CORTE A-D

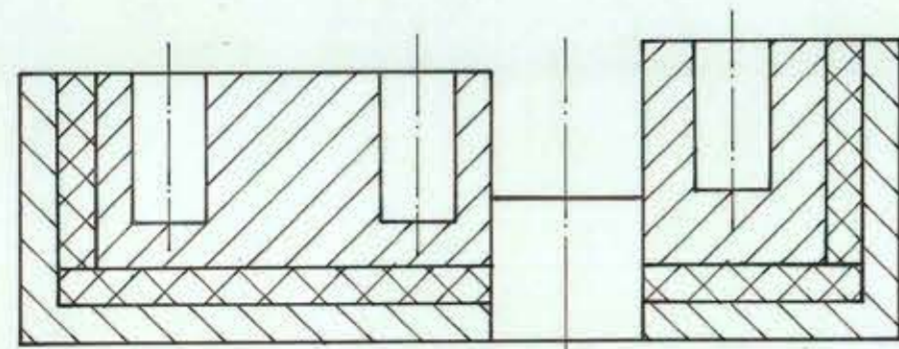

5 SET. 1969

MINISTERIO DE OBRAS PUBLICAS Y TRANSPORTES DIRECCION DE ARQUITECTURA			
EUGENIO PRADO IBARRA PROYECTOS INDUSTRIALES			
INTENDENCIA DE STGO.-AMPLIACION M.O.P.T. PROYECTO INSTALACION DE ASCENSORES VISTAS Y PERSPECTIVA DE MONOLITO ASCENSORES M.O.P.T. E INTENDENCIA			
PROYECTO	E. P. I.	ARQTO. PROYECTISTA	C. A. V.
DIBUJO	L. F. S.	APROBADO POR	R. V. V.
REVISO	E. P. L.	REVISADO POR	R. V. V.
			ESCALA 1:10 FECHA JULIO 1969