



C. 1-1

F. ORIENTE

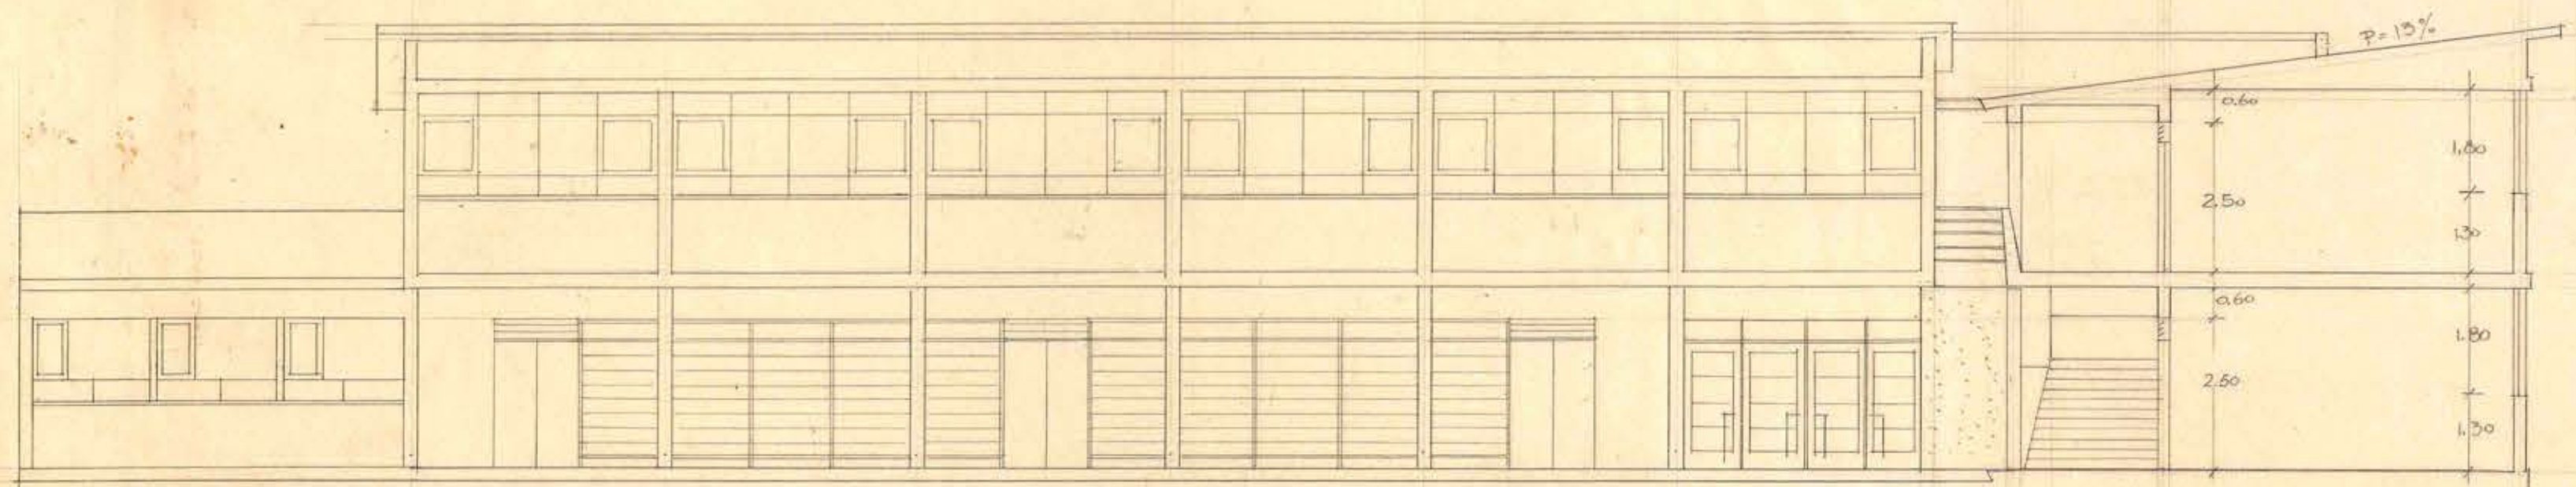



F. NORTE

C. 2-2

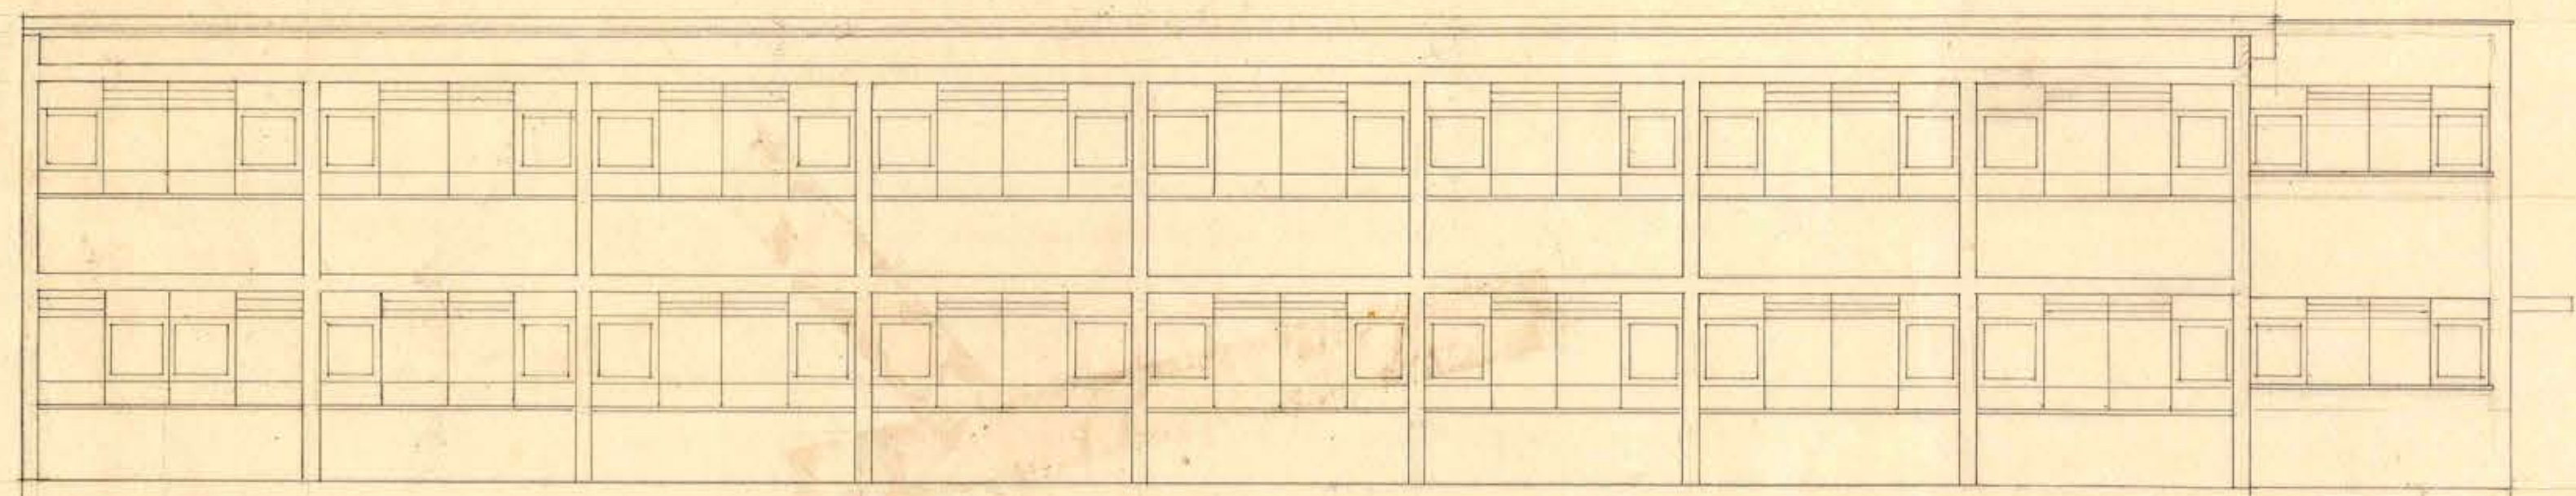

F. PONIENTE

ESCALEDA

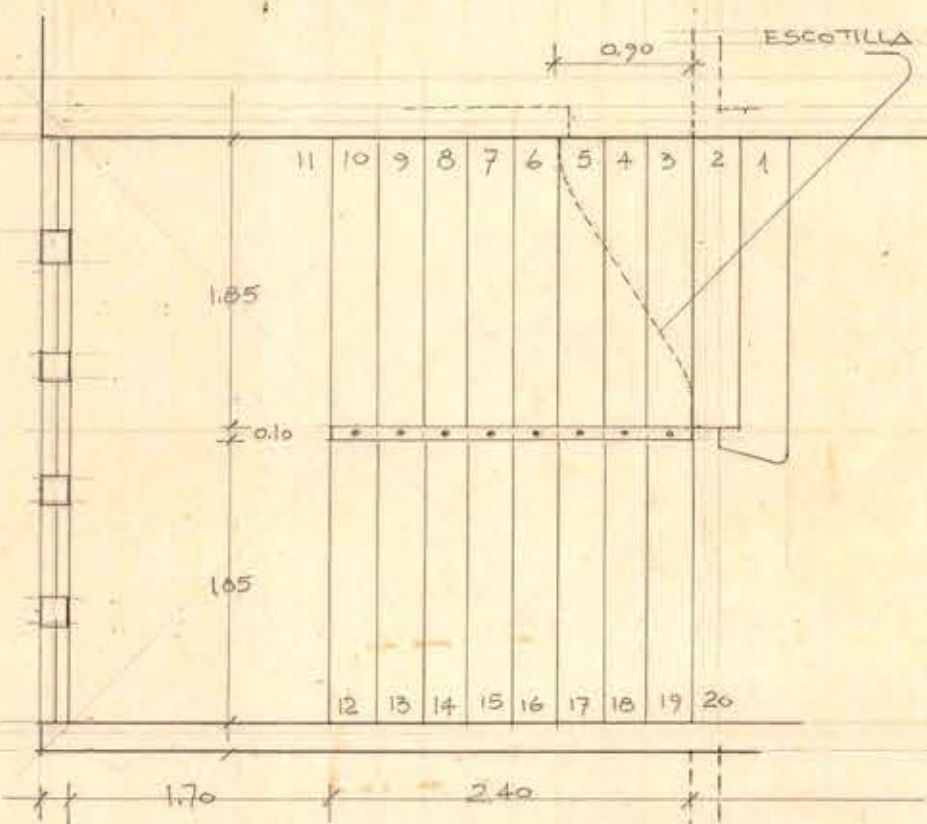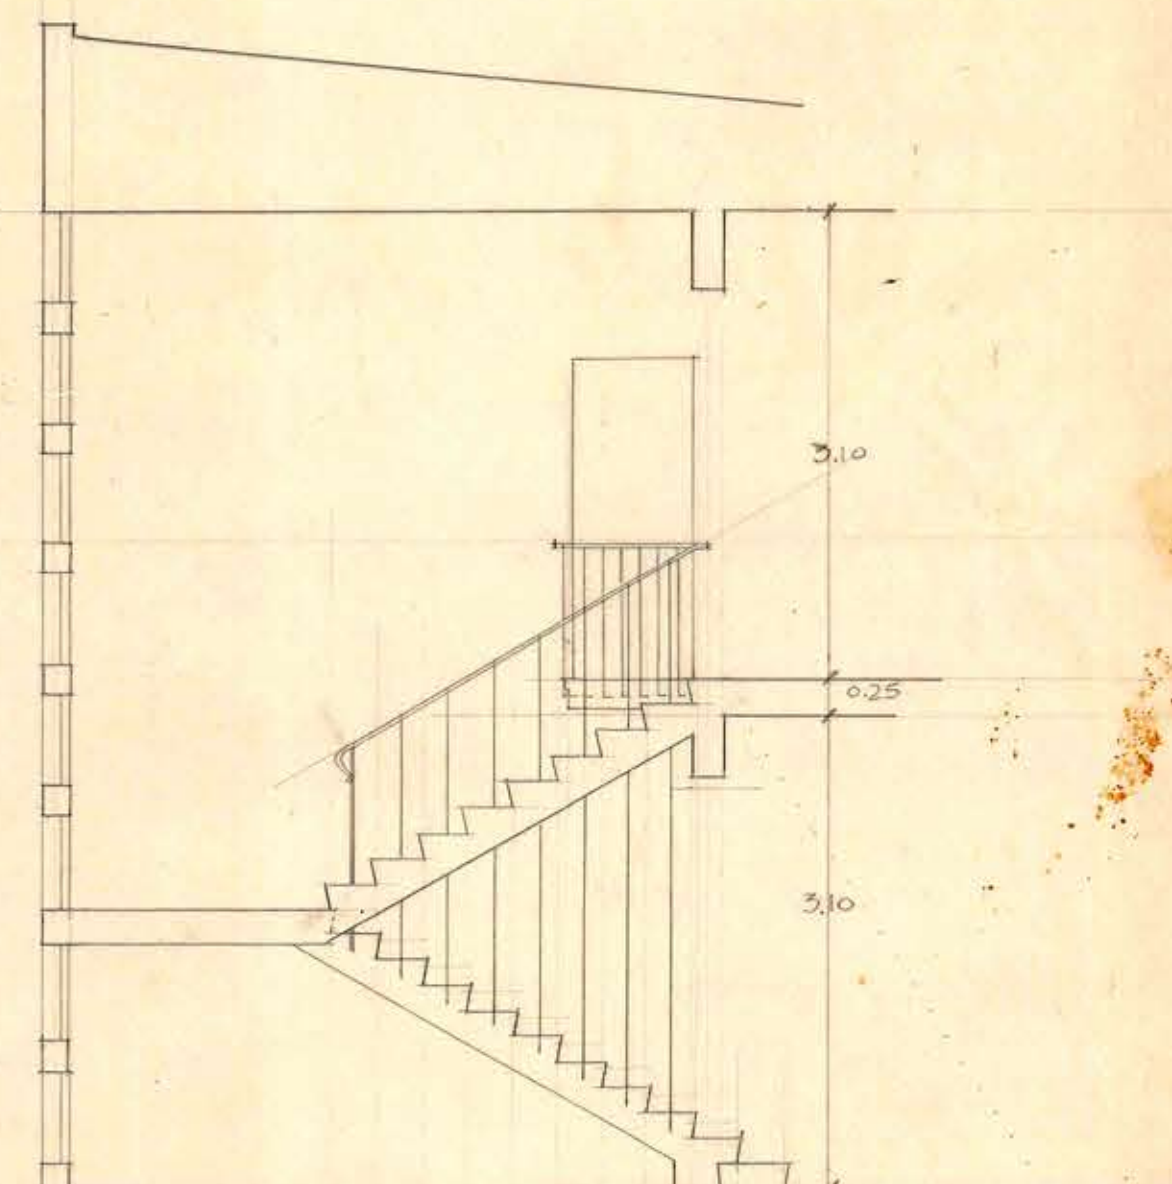

*Contratado
en
Contrato 84*

Almoraes
V. B. DIRECTOR ARQUITECTURA

0.70 x 0.47



M. O. P. DIRECCION DE ARQUITECTURA - DEPTO. ESTUDIOS
ESQUELA N° 1 DE LA LIGUA - RACHADAS Y CORTELOS, ESC. 1:100
EDWIN WEIL W. ARTO
V. B. ARQ. JEFE ESTUDIOS 7-5-54