
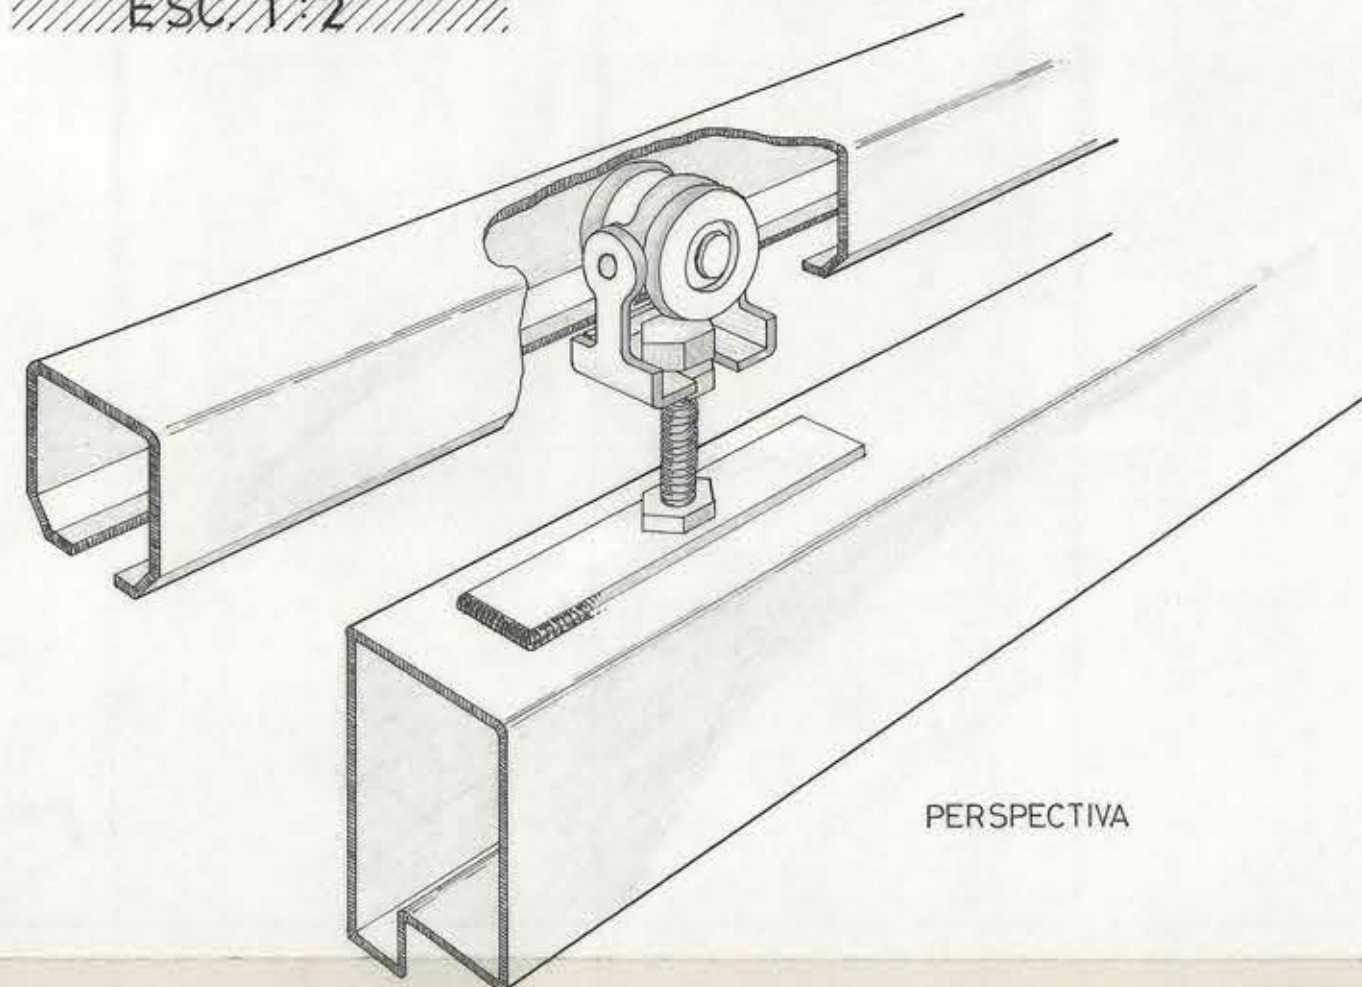
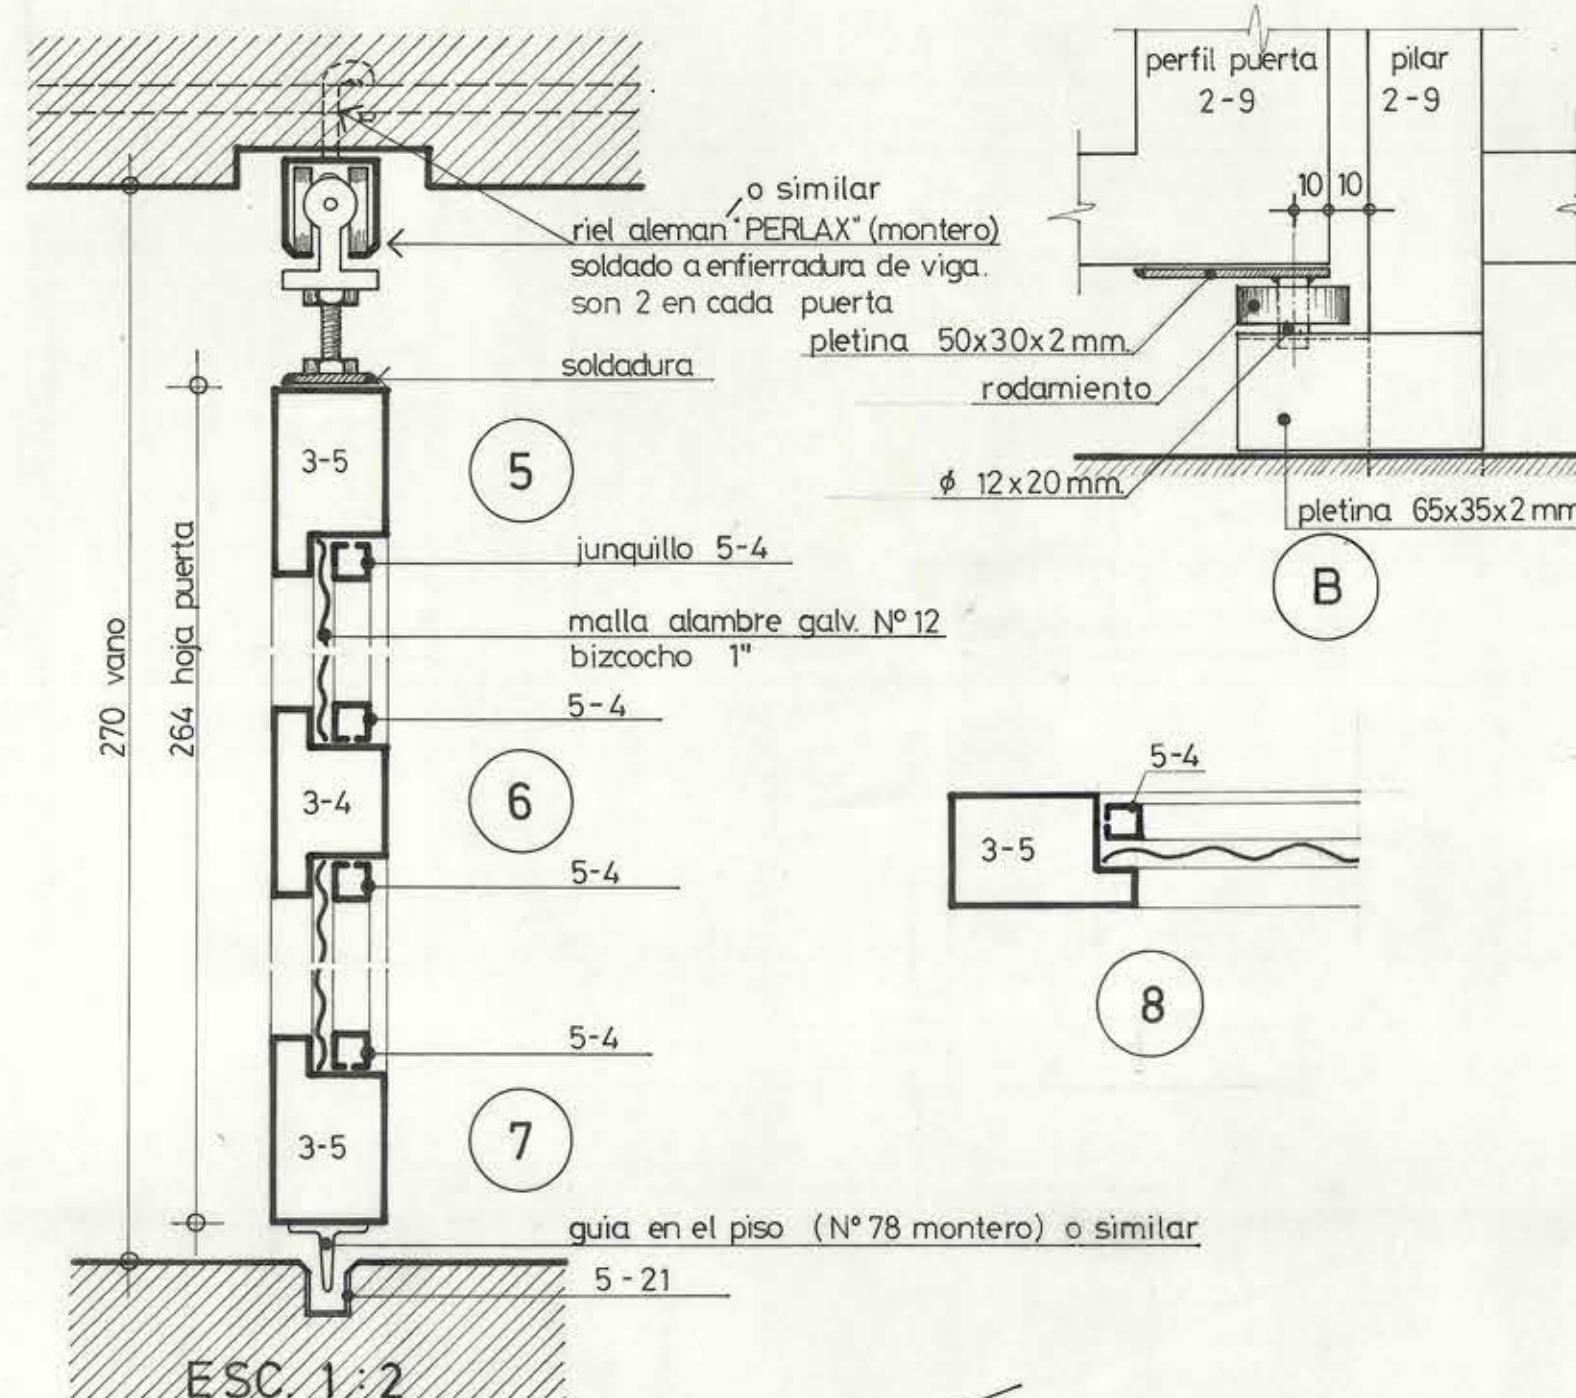




DETALLES PUERTAS Y VENTANAS

LAS MEDIDAS SE VERIFICAN EN OBRA


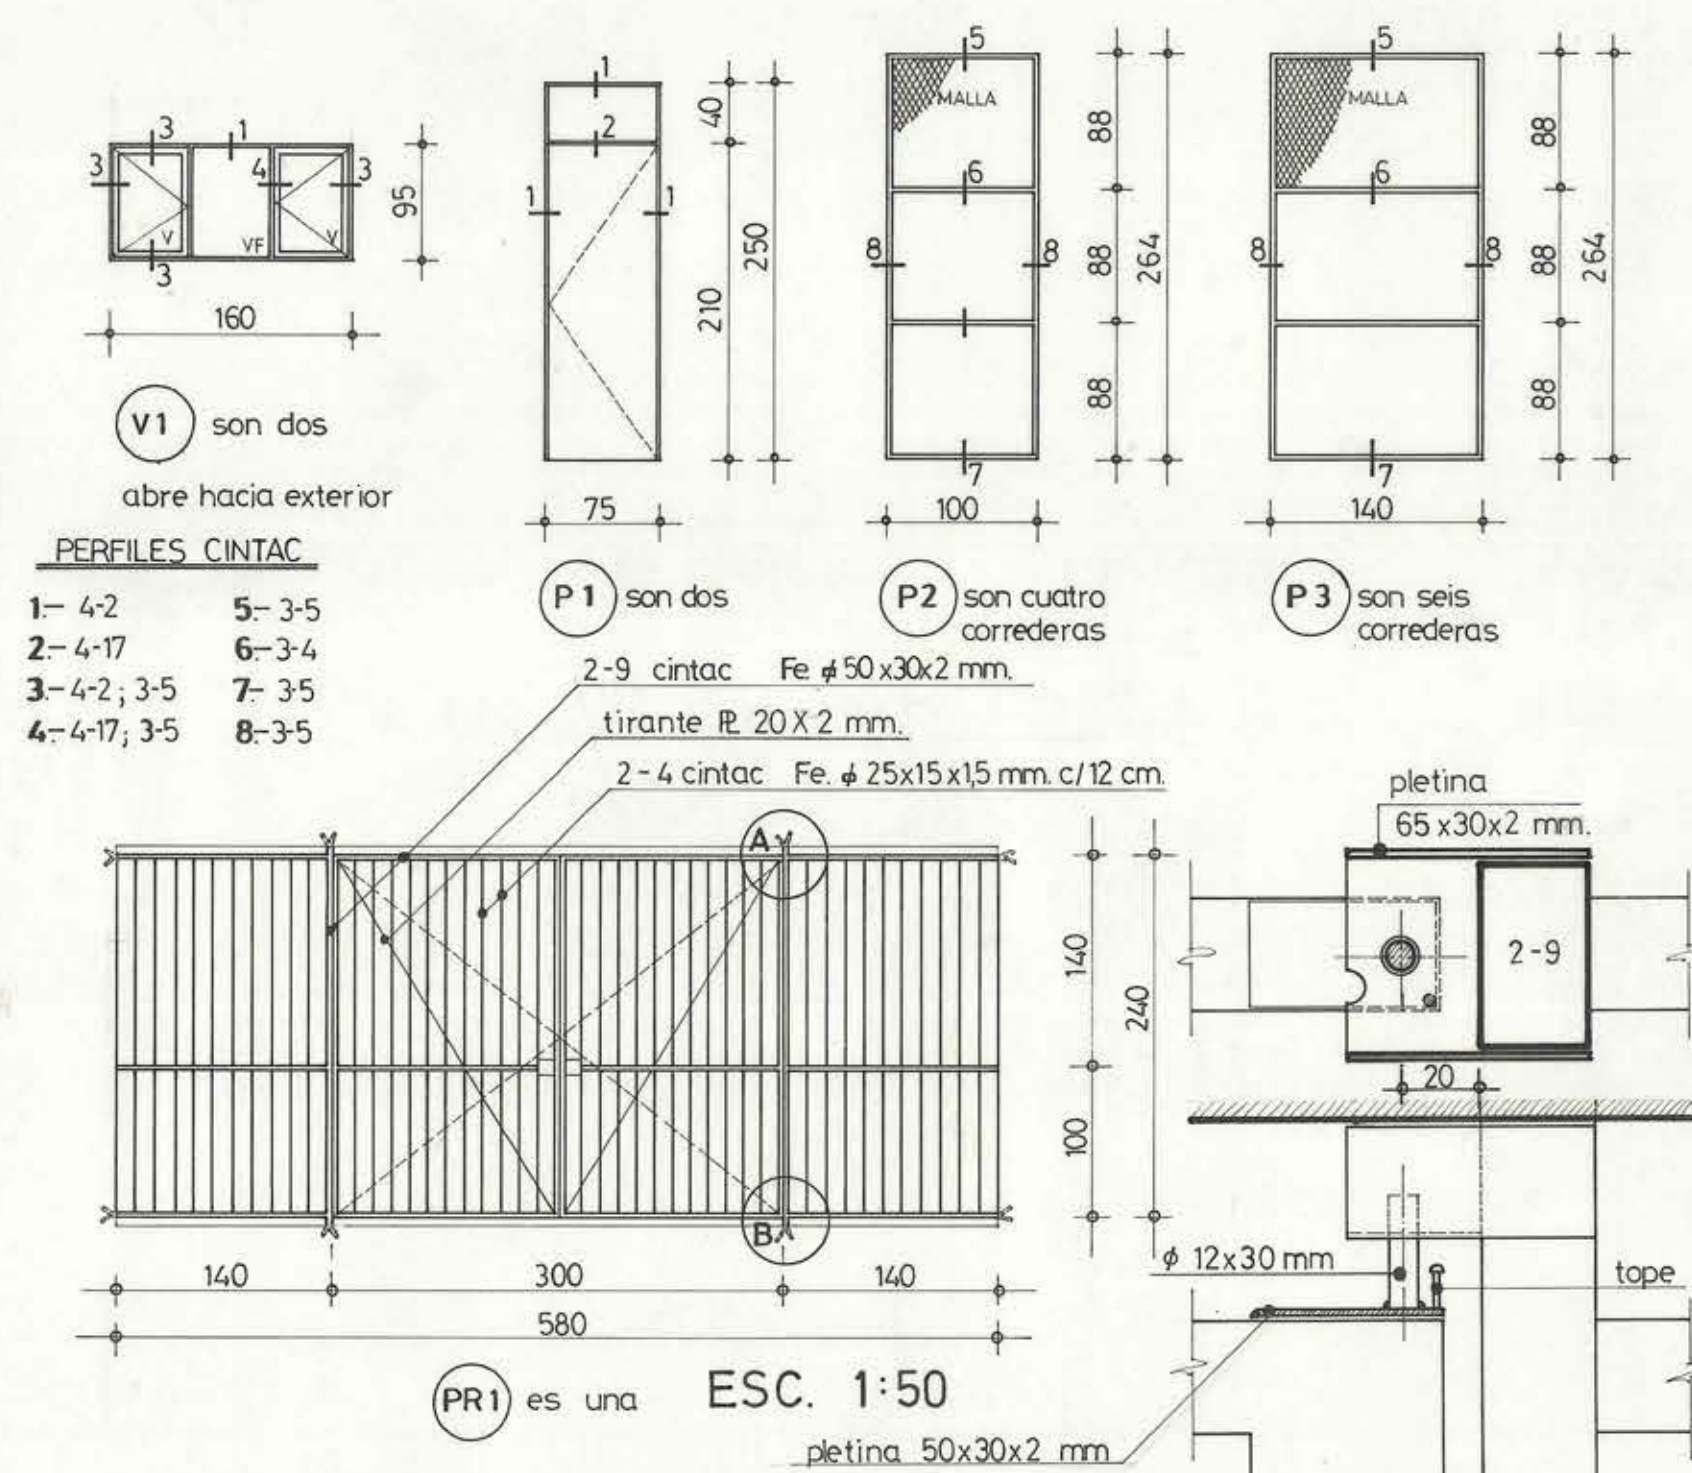


PERSPECTIVA

DETALLES CUPULAS ESC. 1:5

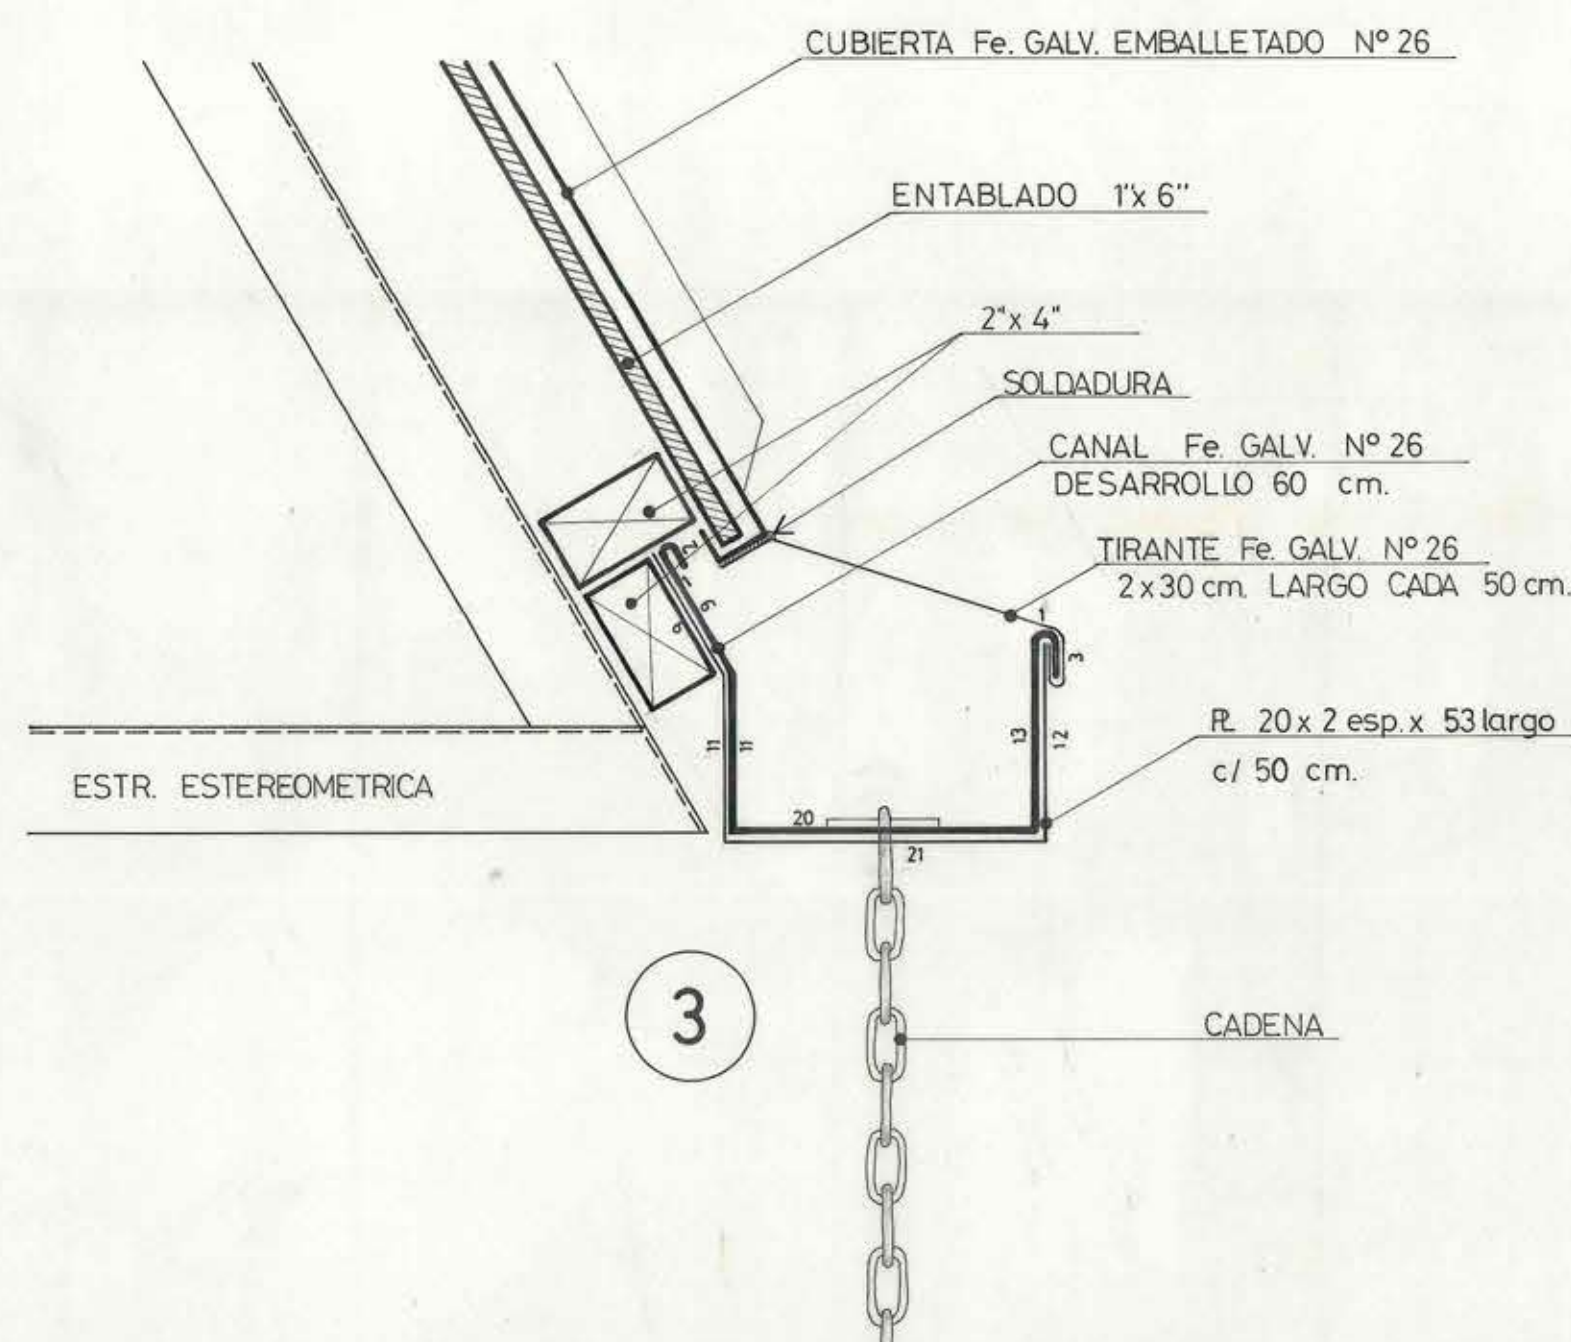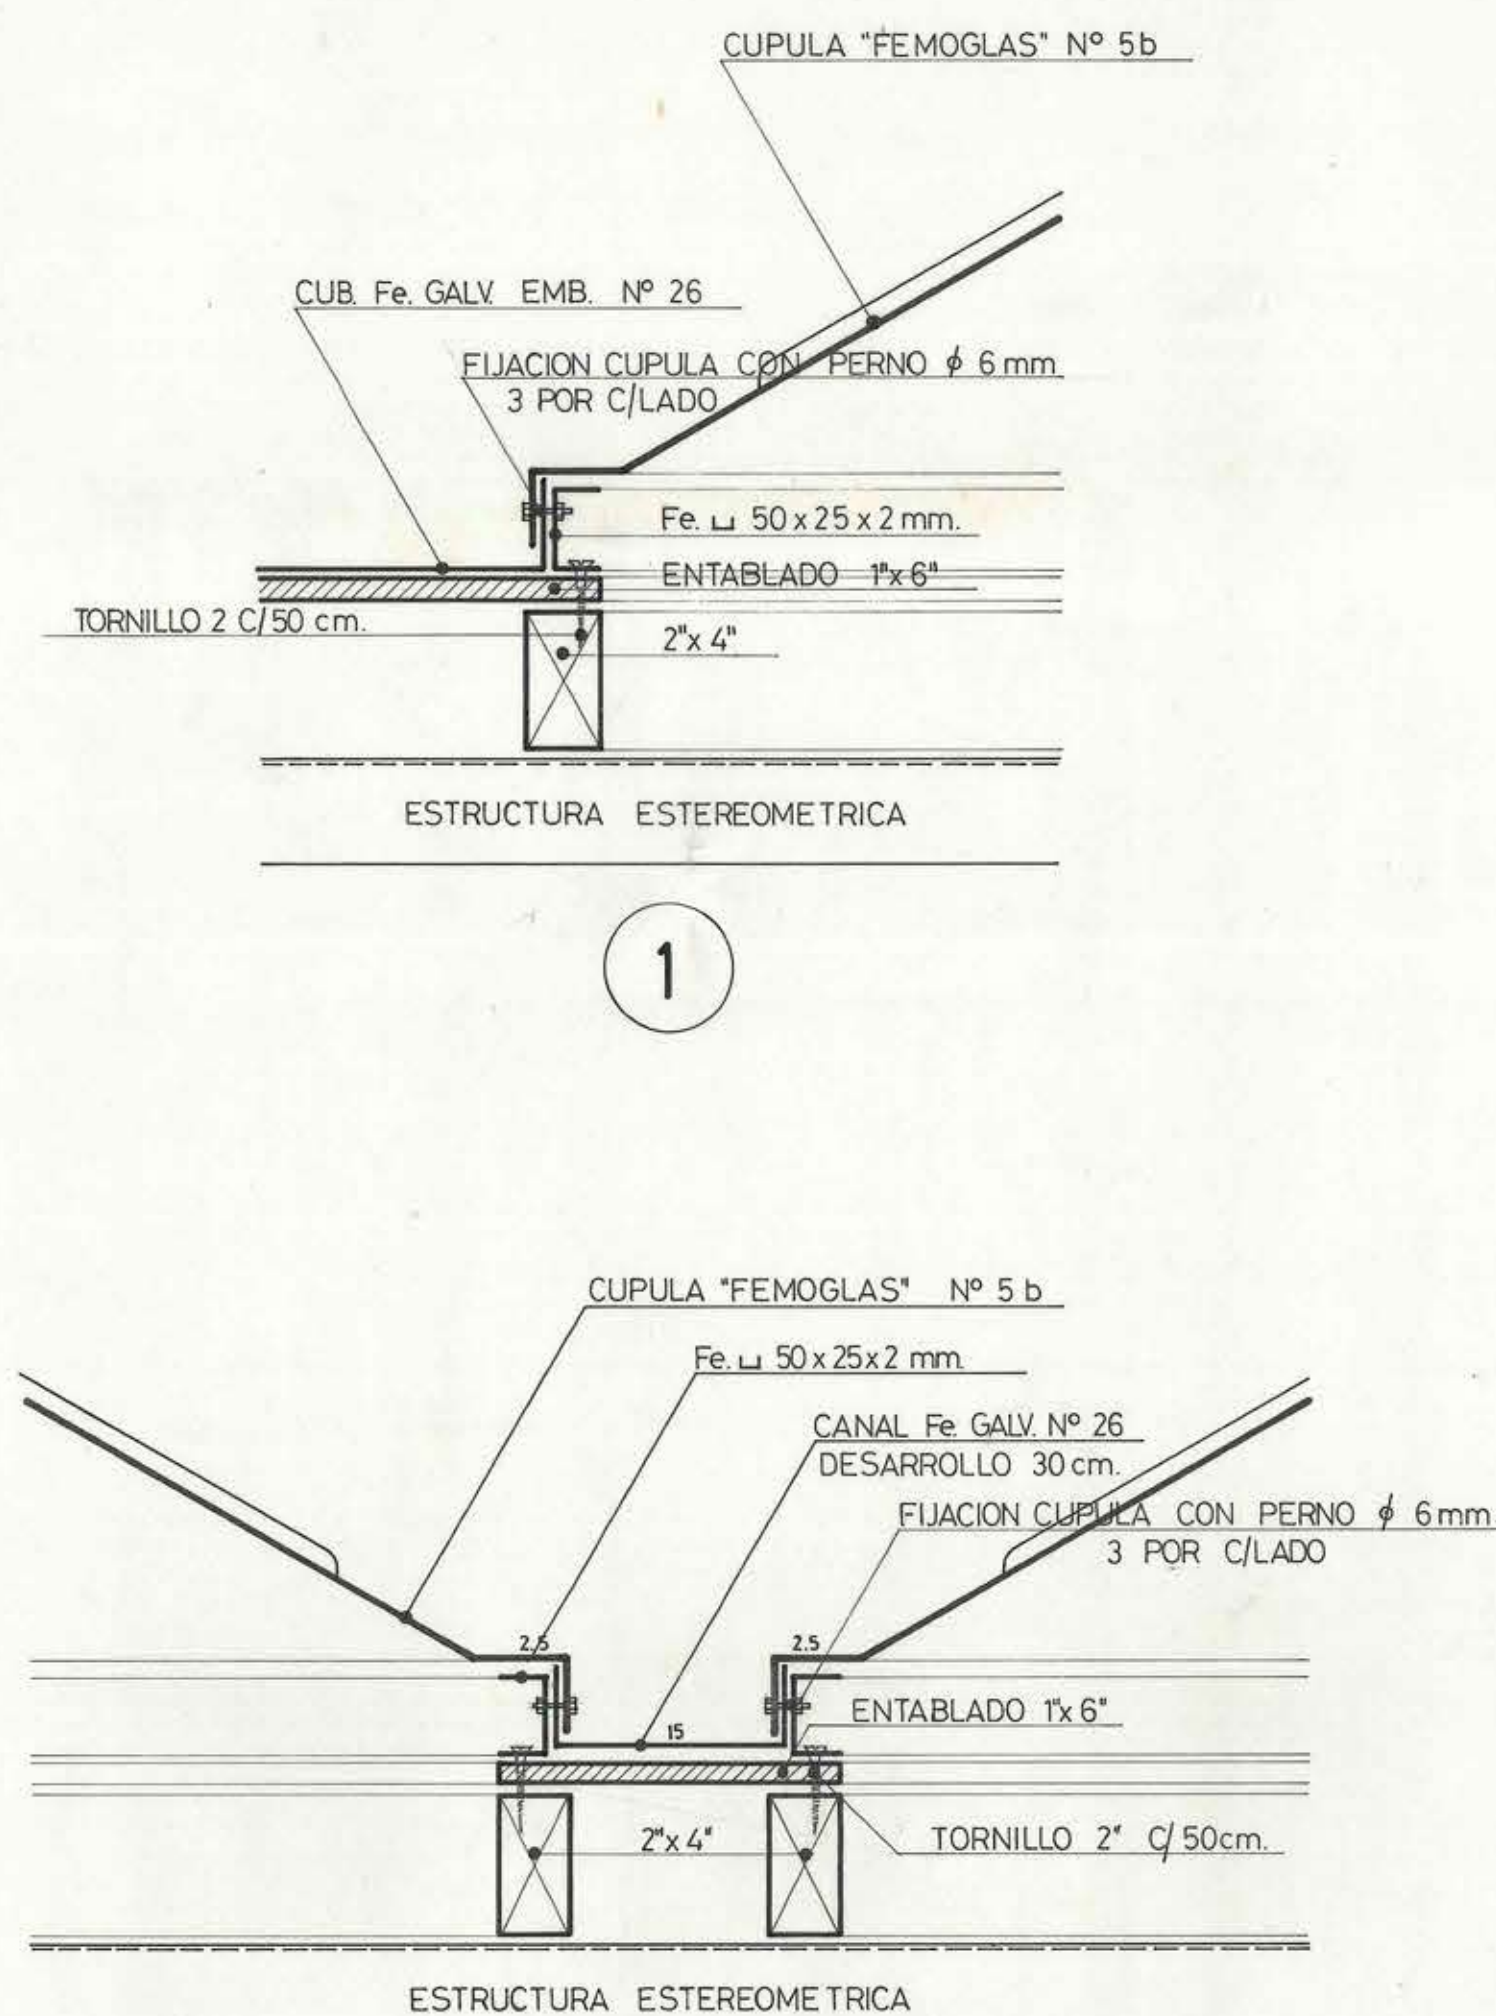

DETALLES JARDINERAS Y REJA ESC. 1:20

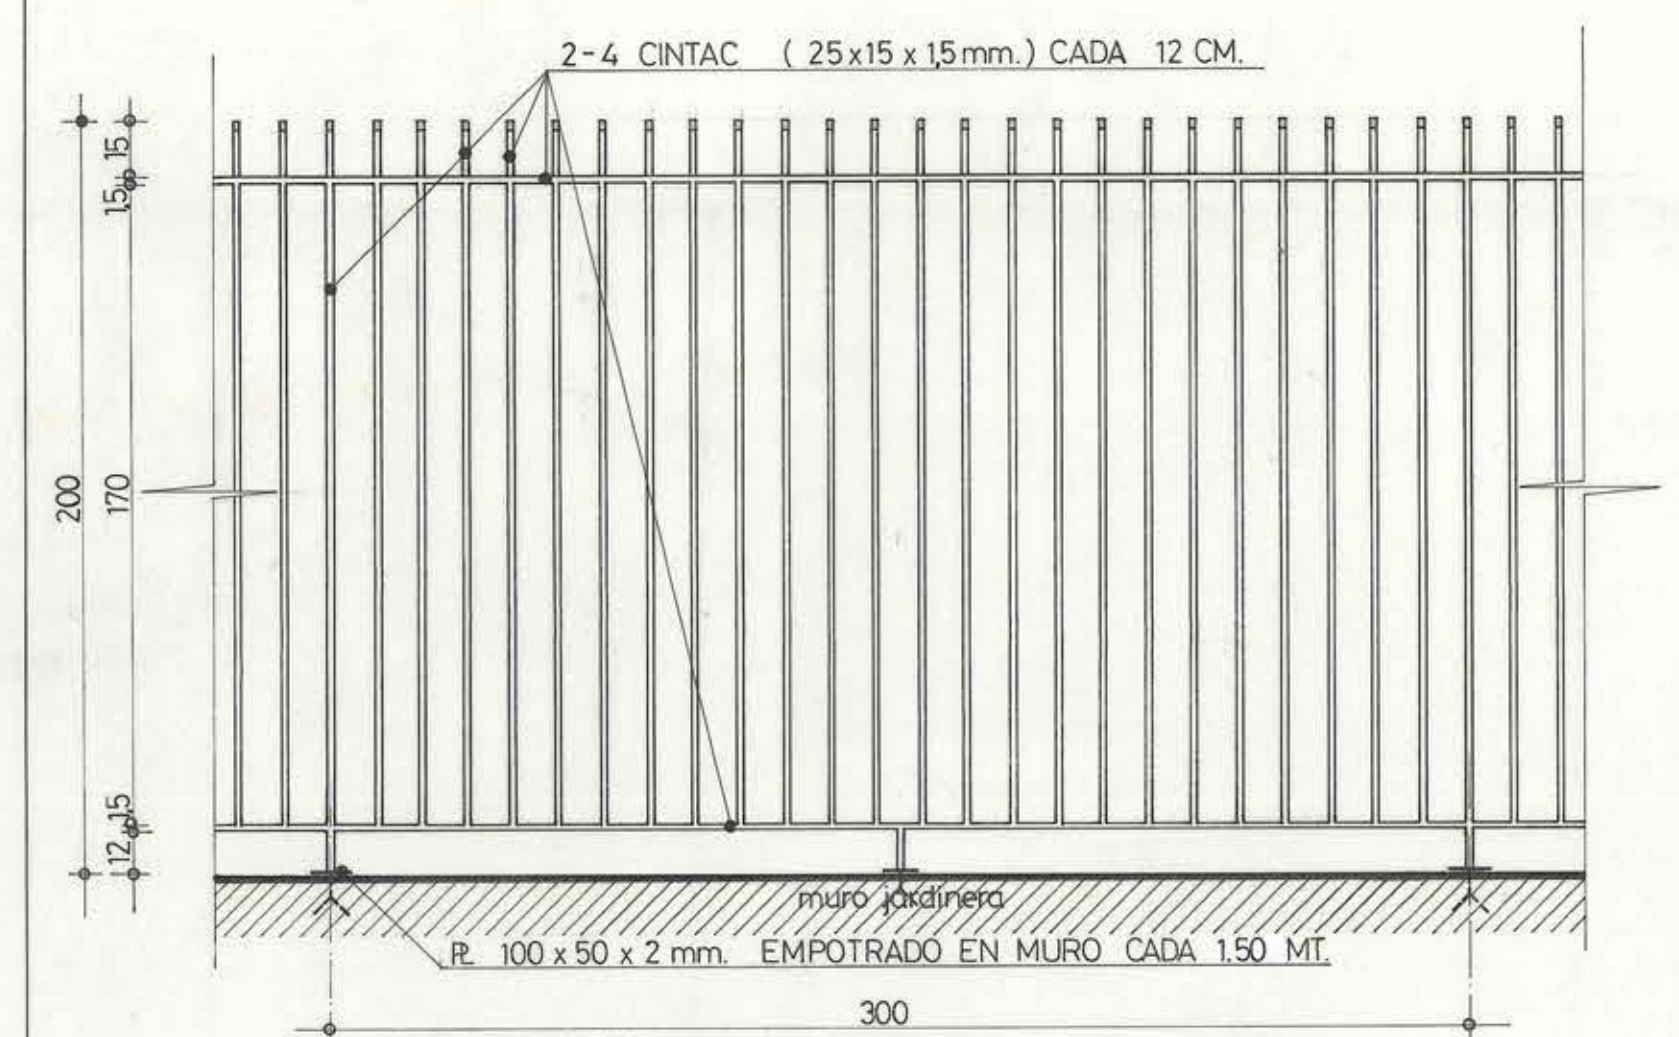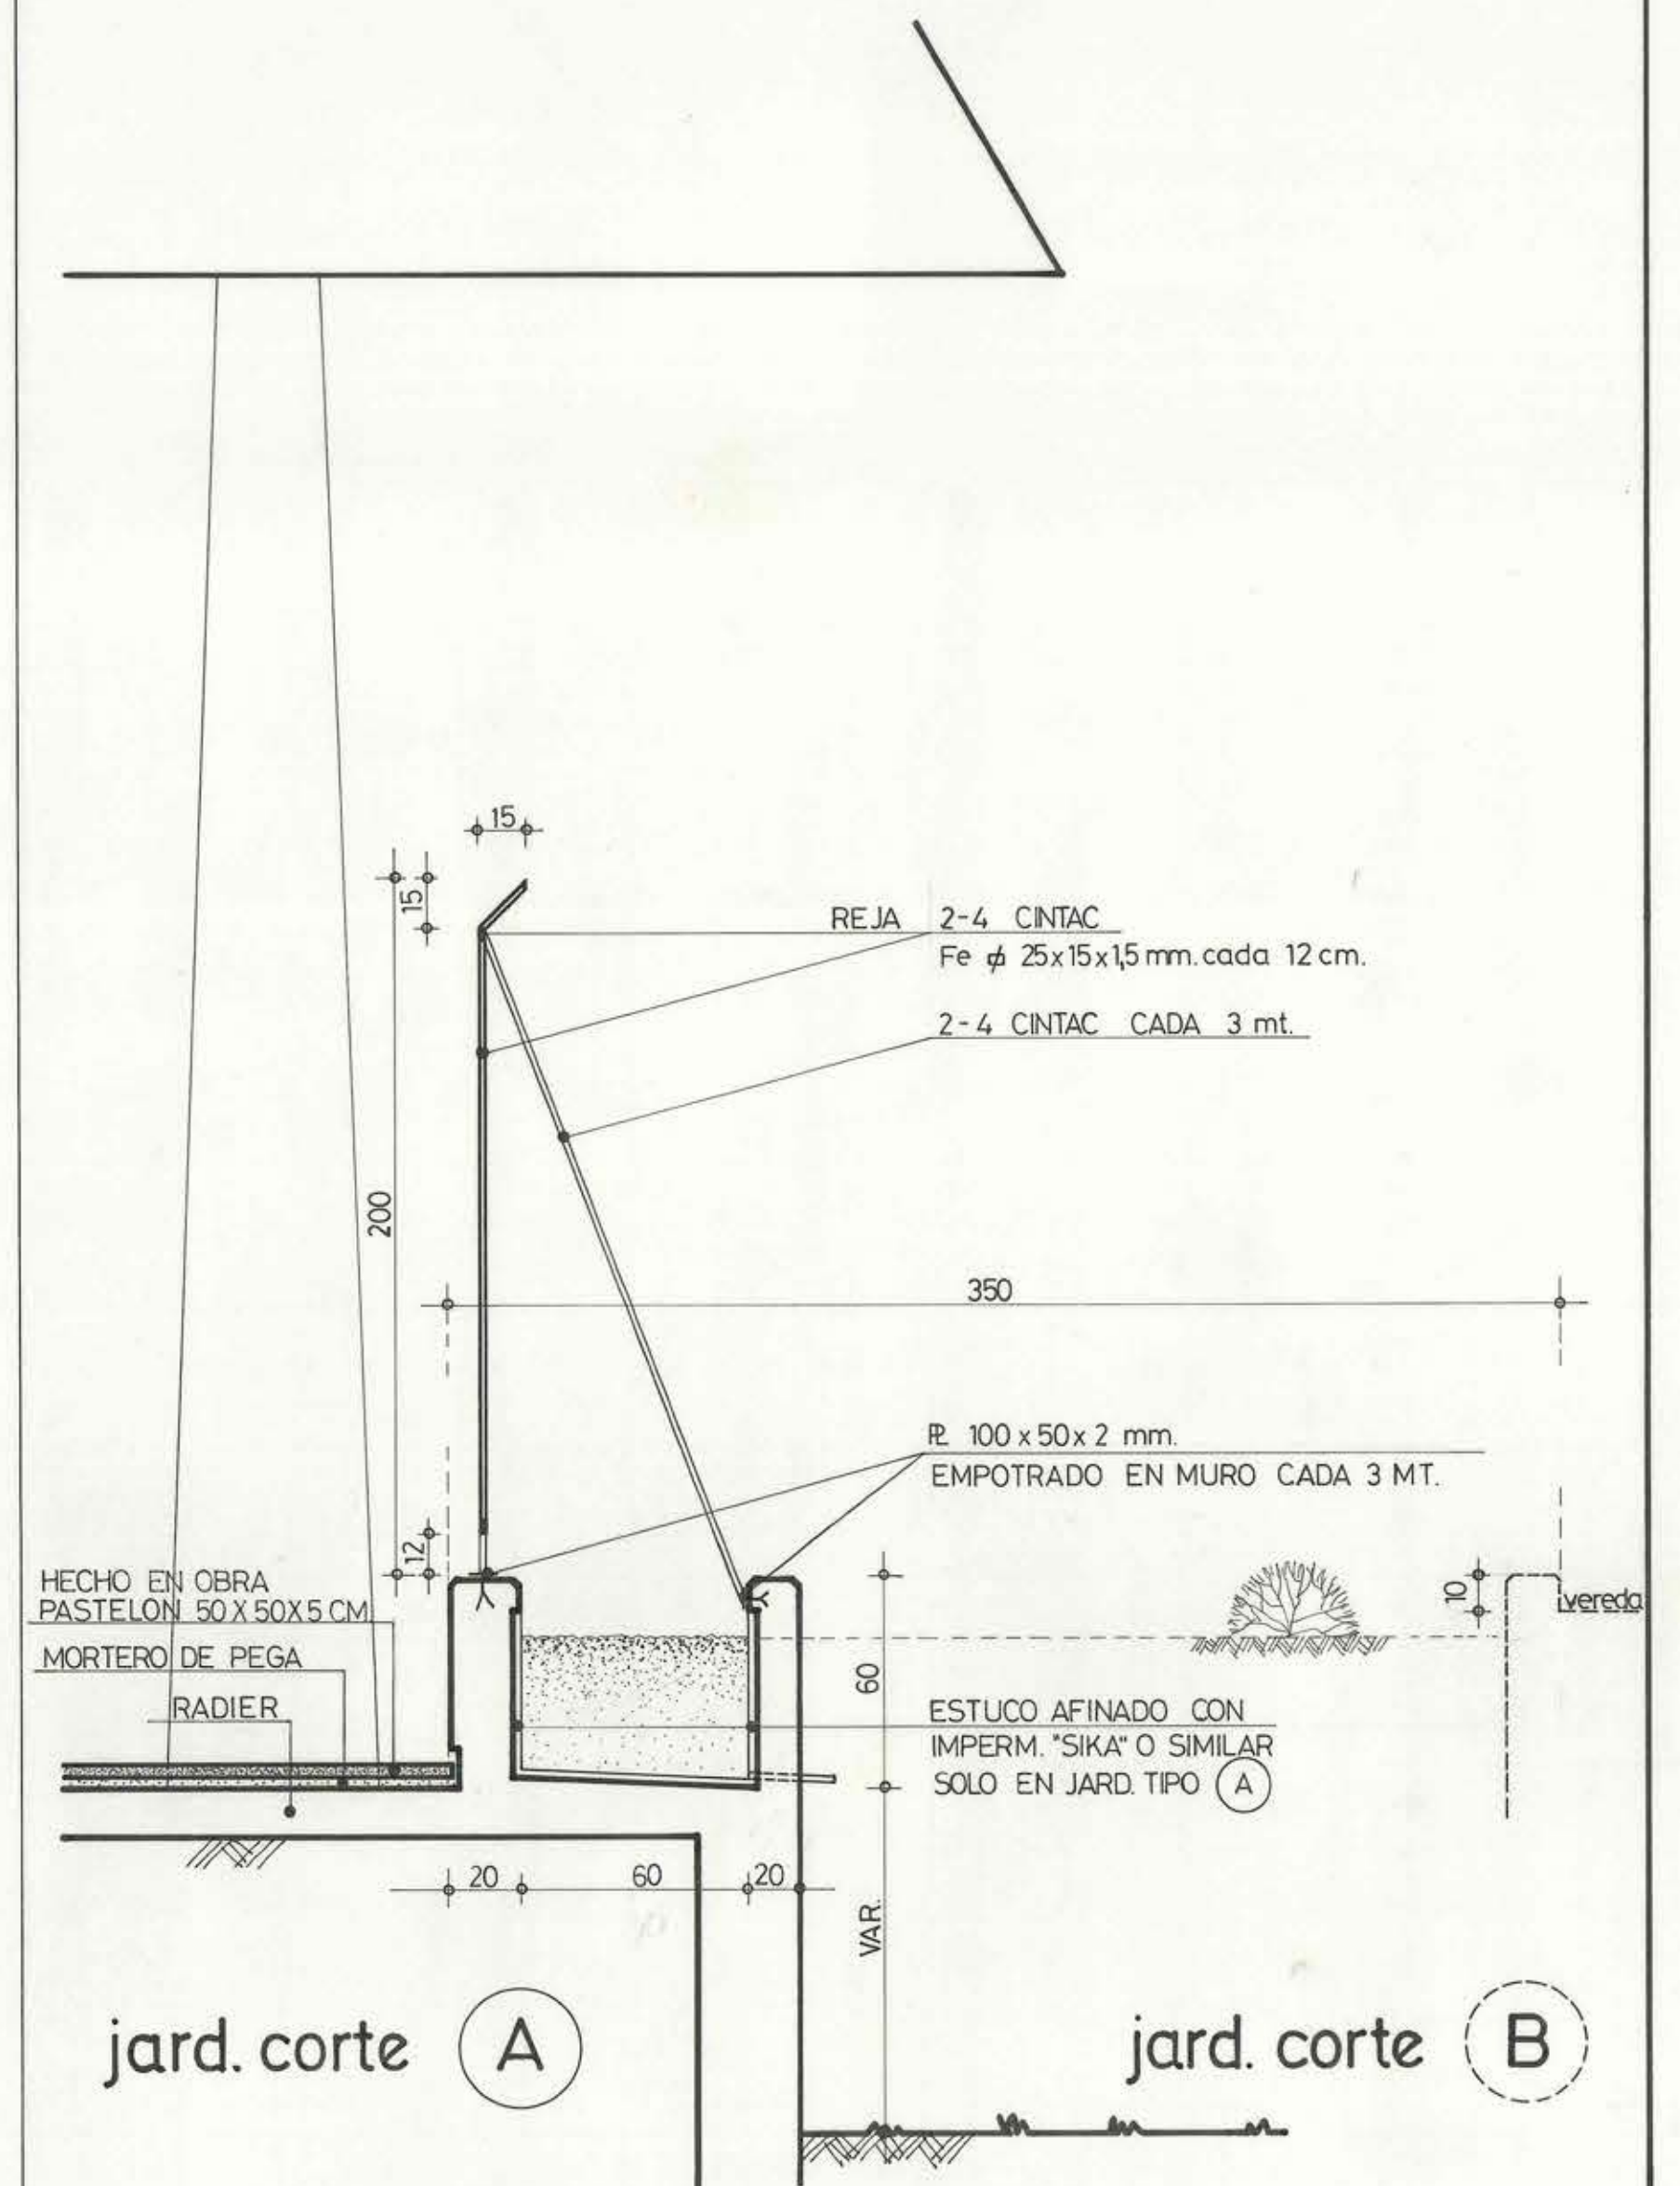

ELEVACION REJA PERIMETRAL DEL MERCADO

MOP

DIRECCION GENERAL DE OBRAS PUBLICAS
DIRECCION DE ARQUITECTURA
DEPARTAMENTO DE PROYECTOS

AROTO JEFE DEPARTAMENTO MIGUEL ROA-VALDEA	PROY. DIRECTO	OBRA MERCADO DE SALAMANCA	Nº OBRA	Nº PLANOS
AROTO REGIONAL DANIEL NAVEA	PROY. INDIRECTO	PLANO DETALLES		7
JEFE SUB-DEPARTAMENTO AROTO JORGE WHITTLE M.	PROY. TIPO	COMUNA SALAMANCA	PROVINCIA COQUIMBO	CLAVE
JEFE SECCION AROTO HIGINIO GONZALEZ T.	PROY. ADAPTACION	SECCION SERVICIOS PUBLICOS	SUPERFICIE	5
PROYECTISTAS AROTO HIGINIO GONZALEZ T. DITE ANDRES UBRRA S.	FECHA SEPTIEMBRE 1976	OF. REGIONAL LA SERENA		
DIBUJO A.U.S.				